

ОПИСАНИЕ МЕСТОПОЛОЖЕНИЯ ГРАНИЦ

Публичный сервитут для использования земель и земельных участков в целях эксплуатации магистрального нефтепровода федерального значения "Магистральный нефтепровод "Калтасы-Языково-Салават" Туймазинское НУ"

(наименование объекта, местоположение границ которого описано)

Сведения об объекте

№ п/п	Характеристики объекта	Описание характеристик
1	2	3
1	Местоположение объекта	Российская Федерация, Республика Башкортостан, Благоварский район, с/п Мирновский сельсовет, с/п Первомайский сельсовет, с. Первомайский, с/п Благоварский сельсовет, с/п Каргалинский сельсовет, с/п Удрякбашевский сельсовет, Чишминский район, с/п Шингак-Кульский сельсовет, Давлекановский район, с/п Шестаевский сельсовет, с/п Поляковский сельсовет, д.Балто-Ивановка, с.Вперед, с/п Казангуловский сельсовет, с/п Соколовский сельсовет, с/п Бик-Кармалинский сельсовет, с/п Чуюнчинский сельсовет, Альшеевский район, с/п Нигматуллинский сельсовет, Аургазинский район, с/п Семенкинский сельсовет, Стерлитамакский район, с/п Первомайский сельсовет, д. Матвеевка, с/п Услинский сельсовет, с/п Рязановский сельсовет, с/п Октябрьский сельсовет, с/п Отрадовский сельсовет, с/п Айгулевский сельсовет, с/п Аючевский сельсовет, с/п Наумовский сельсовет, городской округ город Салават.
2	Площадь объекта $\pm$ величина погрешности определения площади ($P \pm \Delta P$)	10151201 $\pm$ 1115 кв.м
3	Иные характеристики объекта	Публичный сервитут для использования земель и земельных участков в целях эксплуатации магистрального нефтепровода федерального значения "Магистральный нефтепровод "Калтасы-Языково-Салават" Туймазинское НУ". В соответствии с п.8 ст.39.43 ЗК РФ публичный сервитут считается установленным со дня внесения сведений о нем в Единый государственный реестр недвижимости. Обладатель публичного сервитута: Акционерное общество «Транснефть – Урал», ИНН 0278039018, ОГРН 1020203226230, находящегося по адресу: 450008, Республика Башкортостан, г. Уфа, ул. Крупской, д.10, тел.+7 (347) 279-23-67, +7 (347) 279-23-39, +7 (347) 279-21-20, +7 (347) 279-23-35. Адрес электронной почты: tnural@ufa.transneft.ru. Срок публичного сервитута составляет 49 лет.

ОПИСАНИЕ МЕСТОПОЛОЖЕНИЯ ГРАНИЦ

Публичный сервитут для использования земель и земельных участков в целях эксплуатации магистрального нефтепровода федерального значения "Магистральный нефтепровод "Калтасы-Языково-Салават" Туймазинское НУ"

(наименование объекта, местоположение границ которого описано)

Сведения о местоположении границ объекта

1. Система координат *МСК-02 зона 1*

2. Сведения о характерных точках границ объекта

Обозначение характерных точек границ	Координаты, м		Метод определения координат характерной точки	Средняя квадратическая погрешность положения характерной точки (M _t), м	Описание обозначения точки на местности (при наличии)
	X	Y			
1	2	3	4	5	6
1	651821,49	1283290,63	Аналитический метод	0,10	—
2	651823,10	1283290,76	Аналитический метод	0,10	—
3	651986,58	1283317,57	Аналитический метод	0,10	—
4	652009,66	1283320,39	Аналитический метод	0,10	—
5	652010,03	1283320,45	Аналитический метод	0,10	—
6	652263,44	1283361,31	Аналитический метод	0,10	—
7	652264,14	1283361,44	Аналитический метод	0,10	—
8	652549,17	1283428,43	Аналитический метод	0,10	—
9	653103,06	1283556,21	Аналитический метод	0,10	—
10	653211,56	1283545,59	Аналитический метод	0,10	—
11	653212,53	1283545,54	Аналитический метод	0,10	—
12	653218,41	1283547,46	Аналитический метод	0,10	—
13	653289,32	1283599,41	Аналитический метод	0,10	—
14	653378,09	1283620,90	Аналитический метод	0,10	—
15	653483,43	1283645,37	Аналитический метод	0,10	—
16	653659,23	1283686,26	Аналитический метод	0,10	—
17	653839,72	1283728,35	Аналитический метод	0,10	—
18	654085,52	1283785,17	Аналитический метод	0,10	—
19	654235,95	1283818,13	Аналитический метод	0,10	—
20	654324,59	1283836,95	Аналитический метод	0,10	—
21	654437,48	1283860,88	Аналитический метод	0,10	—
22	654842,33	1283944,55	Аналитический метод	0,10	—
23	654979,39	1283969,32	Аналитический метод	0,10	—
24	655116,49	1283993,51	Аналитический метод	0,10	—
25	655734,51	1284102,60	Аналитический метод	0,10	—
26	656152,26	1284176,43	Аналитический метод	0,10	—
27	656576,32	1284251,32	Аналитический метод	0,10	—
28	656932,14	1284314,18	Аналитический метод	0,10	—
29	656965,65	1284320,10	Аналитический метод	0,10	—
30	657223,61	1284358,57	Аналитический метод	0,10	—
31	657347,86	1284371,28	Аналитический метод	0,10	—
32	657470,05	1284366,75	Аналитический метод	0,10	—
33	657470,42	1284366,74	Аналитический метод	0,10	—
34	657476,08	1284368,51	Аналитический метод	0,10	—
35	657772,65	1284573,74	Аналитический метод	0,10	—
36	657988,83	1284631,31	Аналитический метод	0,10	—
37	658203,68	1284678,67	Аналитический метод	0,10	—
38	658387,00	1284712,27	Аналитический метод	0,10	—
39	658429,16	1284718,52	Аналитический метод	0,10	—
40	658636,43	1284749,28	Аналитический метод	0,10	—
41	658791,64	1284769,13	Аналитический метод	0,10	—
42	659239,85	1284826,40	Аналитический метод	0,10	—
43	659240,05	1284826,43	Аналитический метод	0,10	—
44	659668,06	1284889,71	Аналитический метод	0,10	—
45	659883,59	1284920,24	Аналитический метод	0,10	—
46	660378,39	1284988,13	Аналитический метод	0,10	—

ОПИСАНИЕ МЕСТОПОЛОЖЕНИЯ ГРАНИЦ

Публичный сервитут для использования земель и земельных участков в целях эксплуатации магистрального нефтепровода федерального значения "Магистральный нефтепровод "Калтасы-Языково-Салават" Туймазинское НУ"

(наименование объекта, местоположение границ которого описано)

Сведения о местоположении границ объекта

1	2	3	4	5	6
47	660403,50	1284991,27	Аналитический метод	0,10	—
48	660443,65	1284994,59	Аналитический метод	0,10	—
49	660676,56	1285012,21	Аналитический метод	0,10	—
50	661117,33	1285044,00	Аналитический метод	0,10	—
51	661256,73	1285038,45	Аналитический метод	0,10	—
52	661642,63	1285023,62	Аналитический метод	0,10	—
53	661676,29	1285021,97	Аналитический метод	0,10	—
54	661676,65	1285021,96	Аналитический метод	0,10	—
55	661766,05	1285018,88	Аналитический метод	0,10	—
56	662257,42	1285000,01	Аналитический метод	0,10	—
57	662678,45	1284983,46	Аналитический метод	0,10	—
58	662678,84	1284983,45	Аналитический метод	0,10	—
59	662679,51	1284983,47	Аналитический метод	0,10	—
60	662780,28	1284990,31	Аналитический метод	0,10	—
61	662791,92	1284990,61	Аналитический метод	0,10	—
62	662852,65	1284987,69	Аналитический метод	0,10	—
63	662853,01	1284987,68	Аналитический метод	0,10	—
64	663000,84	1284985,94	Аналитический метод	0,10	—
65	663067,63	1284985,19	Аналитический метод	0,10	—
66	663087,20	1284973,40	Аналитический метод	0,10	—
67	663122,07	1284952,41	Аналитический метод	0,10	—
68	663127,40	1284949,20	Аналитический метод	0,10	—
69	663130,26	1284947,72	Аналитический метод	0,10	—
70	663133,08	1284946,48	Аналитический метод	0,10	—
71	663204,56	1284915,11	Аналитический метод	0,10	—
72	663214,59	1284913,01	Аналитический метод	0,10	—
73	663216,61	1284913,09	Аналитический метод	0,10	—
74	663622,92	1284946,03	Аналитический метод	0,10	—
75	663726,37	1284954,42	Аналитический метод	0,10	—
76	664220,51	1284923,90	Аналитический метод	0,10	—
77	664529,12	1284900,96	Аналитический метод	0,10	—
78	664529,86	1284900,93	Аналитический метод	0,10	—
79	664536,26	1284903,26	Аналитический метод	0,10	—
80	664538,85	1284907,75	Аналитический метод	0,10	—
81	664638,14	1284897,01	Аналитический метод	0,10	—
82	664640,82	1284896,87	Аналитический метод	0,10	—
83	664656,86	1284902,71	Аналитический метод	0,10	—
84	664665,39	1284917,49	Аналитический метод	0,10	—
85	664662,43	1284934,29	Аналитический метод	0,10	—
86	664649,35	1284945,26	Аналитический метод	0,10	—
87	664643,50	1284946,62	Аналитический метод	0,10	—
88	664458,84	1284966,59	Аналитический метод	0,10	—
89	664458,28	1284966,65	Аналитический метод	0,10	—
90	663875,79	1285016,25	Аналитический метод	0,10	—
91	663871,65	1285016,26	Аналитический метод	0,10	—
92	663618,88	1284995,77	Аналитический метод	0,10	—
93	663515,43	1284987,38	Аналитический метод	0,10	—
94	663268,46	1285002,63	Аналитический метод	0,10	—
95	663268,08	1285002,65	Аналитический метод	0,10	—
96	663208,23	1285004,04	Аналитический метод	0,10	—
97	663208,02	1285004,04	Аналитический метод	0,10	—
98	663187,64	1285004,09	Аналитический метод	0,10	—
99	663174,27	1285004,12	Аналитический метод	0,10	—
100	663148,83	1285004,18	Аналитический метод	0,10	—
101	663132,52	1285004,36	Аналитический метод	0,10	—
102	663112,94	1285016,15	Аналитический метод	0,10	—
103	663066,99	1285043,82	Аналитический метод	0,10	—
104	663062,65	1285045,90	Аналитический метод	0,10	—

ОПИСАНИЕ МЕСТОПОЛОЖЕНИЯ ГРАНИЦ

Публичный сервитут для использования земель и земельных участков в целях эксплуатации магистрального нефтепровода федерального значения "Магистральный нефтепровод "Калтасы-Языково-Салават" Туймазинское НУ"

(наименование объекта, местоположение границ которого описано)

Сведения о местоположении границ объекта

1	2	3	4	5	6
105	663053,47	1285047,39	Аналитический метод	0,10	—
106	662676,85	1285037,51	Аналитический метод	0,10	—
107	661678,55	1285071,82	Аналитический метод	0,10	—
108	661299,96	1285090,42	Аналитический метод	0,10	—
109	661299,75	1285090,43	Аналитический метод	0,10	—
110	661141,47	1285096,84	Аналитический метод	0,10	—
111	661138,69	1285096,80	Аналитический метод	0,10	—
112	660672,86	1285063,64	Аналитический метод	0,10	—
113	660672,57	1285063,61	Аналитический метод	0,10	—
114	660384,74	1285039,78	Аналитический метод	0,10	—
115	660383,94	1285039,71	Аналитический метод	0,10	—
116	660123,94	1285009,71	Аналитический метод	0,10	—
117	660123,09	1285009,59	Аналитический метод	0,10	—
118	659661,57	1284940,18	Аналитический метод	0,10	—
119	658666,09	1284804,13	Аналитический метод	0,10	—
120	658665,81	1284804,09	Аналитический метод	0,10	—
121	658421,84	1284767,88	Аналитический метод	0,10	—
122	658379,26	1284761,57	Аналитический метод	0,10	—
123	658378,42	1284761,43	Аналитический метод	0,10	—
124	657990,64	1284690,35	Аналитический метод	0,10	—
125	657988,15	1284689,76	Аналитический метод	0,10	—
126	657733,64	1284615,43	Аналитический метод	0,10	—
127	657732,10	1284614,93	Аналитический метод	0,10	—
128	657725,94	1284611,65	Аналитический метод	0,10	—
129	657568,18	1284496,75	Аналитический метод	0,10	—
130	657519,88	1284465,53	Аналитический метод	0,10	—
131	657434,35	1284430,28	Аналитический метод	0,10	—
132	657217,96	1284408,15	Аналитический метод	0,10	—
133	657216,82	1284408,01	Аналитический метод	0,10	—
134	656931,82	1284365,51	Аналитический метод	0,10	—
135	656931,47	1284365,45	Аналитический метод	0,10	—
136	656744,68	1284334,89	Аналитический метод	0,10	—
137	656744,37	1284334,84	Аналитический метод	0,10	—
138	655708,53	1284151,80	Аналитический метод	0,10	—
139	655708,43	1284151,78	Аналитический метод	0,10	—
140	654549,66	1283942,36	Аналитический метод	0,10	—
141	654548,59	1283942,14	Аналитический метод	0,10	—
142	653549,40	1283715,75	Аналитический метод	0,10	—
143	653448,48	1283692,65	Аналитический метод	0,10	—
144	653419,01	1283686,29	Аналитический метод	0,10	—
145	653418,60	1283686,20	Аналитический метод	0,10	—
146	652359,33	1283438,99	Аналитический метод	0,10	—
147	652155,35	1283401,68	Аналитический метод	0,10	—
148	651996,76	1283378,39	Аналитический метод	0,10	—
149	651988,46	1283377,84	Аналитический метод	0,10	—
150	651986,87	1283383,77	Аналитический метод	0,10	—
151	651973,79	1283394,75	Аналитический метод	0,10	—
152	651972,27	1283395,24	Аналитический метод	0,10	—
153	651727,28	1283467,01	Аналитический метод	0,10	—
154	651579,53	1283546,56	Аналитический метод	0,10	—
155	651563,34	1283559,45	Аналитический метод	0,10	—
156	651559,30	1283564,08	Аналитический метод	0,10	—
157	651555,60	1283570,42	Аналитический метод	0,10	—
158	651526,15	1283648,71	Аналитический метод	0,10	—
159	651525,84	1283649,49	Аналитический метод	0,10	—
160	651495,24	1283723,16	Аналитический метод	0,10	—
161	651492,96	1283728,64	Аналитический метод	0,10	—
162	651492,81	1283728,99	Аналитический метод	0,10	—

ОПИСАНИЕ МЕСТОПОЛОЖЕНИЯ ГРАНИЦ

Публичный сервитут для использования земель и земельных участков в целях эксплуатации магистрального нефтепровода федерального значения "Магистральный нефтепровод "Калтасы-Языково-Салават" Туймазинское НУ"

(наименование объекта, местоположение границ которого описано)

Сведения о местоположении границ объекта

1	2	3	4	5	6
163	651489,98	1283735,52	Аналитический метод	0,10	—
164	651462,25	1283802,61	Аналитический метод	0,10	—
165	651447,37	1283841,55	Аналитический метод	0,10	—
166	651443,65	1283851,31	Аналитический метод	0,10	—
167	651434,88	1283876,39	Аналитический метод	0,10	—
168	651436,26	1283946,04	Аналитический метод	0,10	—
169	651434,93	1283951,22	Аналитический метод	0,10	—
170	651429,98	1283955,49	Аналитический метод	0,10	—
171	651420,44	1283959,27	Аналитический метод	0,10	—
172	651420,17	1283959,37	Аналитический метод	0,10	—
173	651415,20	1283959,85	Аналитический метод	0,10	—
174	651394,98	1283956,62	Аналитический метод	0,10	—
175	651392,78	1283959,13	Аналитический метод	0,10	—
176	651374,74	1283979,71	Аналитический метод	0,10	—
177	651364,51	1283986,71	Аналитический метод	0,10	—
178	651363,56	1283987,03	Аналитический метод	0,10	—
179	651354,87	1283989,80	Аналитический метод	0,10	—
180	651352,62	1283990,40	Аналитический метод	0,10	—
181	651333,23	1283994,64	Аналитический метод	0,10	—
182	651333,11	1283994,67	Аналитический метод	0,10	—
183	651331,93	1283994,92	Аналитический метод	0,10	—
184	651336,99	1284016,02	Аналитический метод	0,10	—
185	651228,14	1284046,67	Аналитический метод	0,10	—
186	651220,90	1284020,98	Аналитический метод	0,10	—
187	651182,50	1284036,50	Аналитический метод	0,10	—
188	651181,68	1284036,81	Аналитический метод	0,10	—
189	651176,90	1284038,04	Аналитический метод	0,10	—
190	651160,51	1284040,53	Аналитический метод	0,10	—
191	651152,41	1284040,43	Аналитический метод	0,10	—
192	651150,21	1284040,04	Аналитический метод	0,10	—
193	651146,03	1284038,92	Аналитический метод	0,10	—
194	651142,64	1284037,39	Аналитический метод	0,10	—
195	651093,37	1284010,60	Аналитический метод	0,10	—
196	651027,52	1284018,06	Аналитический метод	0,10	—
197	651024,90	1284018,22	Аналитический метод	0,10	—
198	651010,75	1284018,33	Аналитический метод	0,10	—
199	651008,15	1284018,21	Аналитический метод	0,10	—
200	650926,01	1284010,25	Аналитический метод	0,10	—
201	650901,14	1284007,83	Аналитический метод	0,10	—
202	650900,44	1284007,75	Аналитический метод	0,10	—
203	650898,61	1284007,52	Аналитический метод	0,10	—
204	650898,01	1284007,44	Аналитический метод	0,10	—
205	650892,04	1284006,55	Аналитический метод	0,10	—
206	650849,51	1284019,12	Аналитический метод	0,10	—
207	650846,07	1284019,51	Аналитический метод	0,10	—
208	650385,30	1283990,93	Аналитический метод	0,10	—
209	650384,90	1283990,90	Аналитический метод	0,10	—
210	650094,33	1283960,85	Аналитический метод	0,10	—
211	649738,59	1283936,22	Аналитический метод	0,10	—
212	649382,99	1283910,77	Аналитический метод	0,10	—
213	648930,21	1283876,08	Аналитический метод	0,10	—
214	648880,96	1283885,46	Аналитический метод	0,10	—
215	648880,74	1283885,50	Аналитический метод	0,10	—
216	648849,81	1283890,67	Аналитический метод	0,10	—
217	648438,20	1283959,75	Аналитический метод	0,10	—
218	648026,42	1284029,56	Аналитический метод	0,10	—
219	647871,26	1284055,75	Аналитический метод	0,10	—
220	647871,04	1284055,79	Аналитический метод	0,10	—

ОПИСАНИЕ МЕСТОПОЛОЖЕНИЯ ГРАНИЦ

Публичный сервитут для использования земель и земельных участков в целях эксплуатации магистрального нефтепровода федерального значения "Магистральный нефтепровод "Калтасы-Языково-Салават" Туймазинское НУ"

(наименование объекта, местоположение границ которого описано)

Сведения о местоположении границ объекта

1	2	3	4	5	6
221	647823,90	1284062,66	Аналитический метод	0,10	—
222	647480,47	1284322,68	Аналитический метод	0,10	—
223	647222,82	1284517,83	Аналитический метод	0,10	—
224	646928,00	1284741,16	Аналитический метод	0,10	—
225	646560,81	1285015,62	Аналитический метод	0,10	—
226	646234,90	1285260,10	Аналитический метод	0,10	—
227	646234,43	1285260,43	Аналитический метод	0,10	—
228	646187,00	1285291,89	Аналитический метод	0,10	—
229	646129,35	1285334,49	Аналитический метод	0,10	—
230	646071,92	1285376,92	Аналитический метод	0,10	—
231	646039,22	1285408,55	Аналитический метод	0,10	—
232	645940,53	1285503,90	Аналитический метод	0,10	—
233	645841,79	1285621,83	Аналитический метод	0,10	—
234	645661,40	1285837,48	Аналитический метод	0,10	—
235	645661,11	1285837,81	Аналитический метод	0,10	—
236	645486,49	1286028,86	Аналитический метод	0,10	—
237	645244,85	1286301,17	Аналитический метод	0,10	—
238	645025,18	1286549,64	Аналитический метод	0,10	—
239	645021,55	1286552,24	Аналитический метод	0,10	—
240	644710,27	1286681,79	Аналитический метод	0,10	—
241	644301,00	1286851,82	Аналитический метод	0,10	—
242	643869,07	1287030,86	Аналитический метод	0,10	—
243	643494,53	1287197,04	Аналитический метод	0,10	—
244	643230,72	1287313,49	Аналитический метод	0,10	—
245	643230,10	1287313,74	Аналитический метод	0,10	—
246	643229,34	1287313,98	Аналитический метод	0,10	—
247	642996,39	1287377,98	Аналитический метод	0,10	—
248	642993,87	1287378,34	Аналитический метод	0,10	—
249	642639,95	1287382,44	Аналитический метод	0,10	—
250	642536,94	1287383,06	Аналитический метод	0,10	—
251	642531,78	1287387,39	Аналитический метод	0,10	—
252	642524,98	1287387,39	Аналитический метод	0,10	—
253	642519,96	1287383,18	Аналитический метод	0,10	—
254	642243,31	1287385,31	Аналитический метод	0,10	—
255	641859,29	1287387,41	Аналитический метод	0,10	—
256	641855,84	1287386,81	Аналитический метод	0,10	—
257	641852,04	1287384,32	Аналитический метод	0,10	—
258	641833,52	1287364,88	Аналитический метод	0,10	—
259	641664,94	1287445,44	Аналитический метод	0,10	—
260	641580,91	1287486,28	Аналитический метод	0,10	—
261	641581,23	1287487,27	Аналитический метод	0,10	—
262	641580,05	1287493,98	Аналитический метод	0,10	—
263	641576,47	1287497,58	Аналитический метод	0,10	—
264	641568,07	1287502,51	Аналитический метод	0,10	—
265	641566,43	1287503,28	Аналитический метод	0,10	—
266	641560,24	1287503,28	Аналитический метод	0,10	—
267	641557,25	1287504,55	Аналитический метод	0,10	—
268	641556,75	1287504,75	Аналитический метод	0,10	—
269	641549,95	1287504,75	Аналитический метод	0,10	—
270	641545,23	1287500,90	Аналитический метод	0,10	—
271	641281,63	1287635,77	Аналитический метод	0,10	—
272	640990,76	1287782,91	Аналитический метод	0,10	—
273	640645,73	1287956,21	Аналитический метод	0,10	—
274	640310,57	1288123,39	Аналитический метод	0,10	—
275	639987,02	1288281,18	Аналитический метод	0,10	—
276	639758,83	1288390,03	Аналитический метод	0,10	—
277	639758,28	1288390,28	Аналитический метод	0,10	—
278	639403,40	1288533,57	Аналитический метод	0,10	—

ОПИСАНИЕ МЕСТОПОЛОЖЕНИЯ ГРАНИЦ

Публичный сервитут для использования земель и земельных участков в целях эксплуатации магистрального нефтепровода федерального значения "Магистральный нефтепровод "Калтасы-Языково-Салават" Туймазинское НУ"

(наименование объекта, местоположение границ которого описано)

Сведения о местоположении границ объекта

1	2	3	4	5	6
279	638918,38	1288726,79	Аналитический метод	0,10	—
280	638918,10	1288726,90	Аналитический метод	0,10	—
281	638914,02	1288727,48	Аналитический метод	0,10	—
282	638448,72	1288695,40	Аналитический метод	0,10	—
283	637877,26	1288654,68	Аналитический метод	0,10	—
284	637503,78	1288837,32	Аналитический метод	0,10	—
285	637132,55	1289018,10	Аналитический метод	0,10	—
286	636723,15	1289217,51	Аналитический метод	0,10	—
287	636344,41	1289402,18	Аналитический метод	0,10	—
288	635928,83	1289604,84	Аналитический метод	0,10	—
289	635451,28	1289838,16	Аналитический метод	0,10	—
290	634929,57	1290092,53	Аналитический метод	0,10	—
291	634454,90	1290323,45	Аналитический метод	0,10	—
292	634031,80	1290529,00	Аналитический метод	0,10	—
293	633662,41	1290708,68	Аналитический метод	0,10	—
294	633339,20	1290865,44	Аналитический метод	0,10	—
295	633338,94	1290865,56	Аналитический метод	0,10	—
296	633072,08	1290985,66	Аналитический метод	0,10	—
297	632719,15	1291141,44	Аналитический метод	0,10	—
298	632411,42	1291277,07	Аналитический метод	0,10	—
299	632047,57	1291437,17	Аналитический метод	0,10	—
300	631584,22	1291641,30	Аналитический метод	0,10	—
301	631276,86	1291776,30	Аналитический метод	0,10	—
302	631002,56	1291897,89	Аналитический метод	0,10	—
303	630651,55	1292054,93	Аналитический метод	0,10	—
304	630651,45	1292054,98	Аналитический метод	0,10	—
305	630555,47	1292096,63	Аналитический метод	0,10	—
306	630554,91	1292096,85	Аналитический метод	0,10	—
307	630554,02	1292097,13	Аналитический метод	0,10	—
308	630527,58	1292104,02	Аналитический метод	0,10	—
309	630479,60	1292124,13	Аналитический метод	0,10	—
310	630459,49	1292136,21	Аналитический метод	0,10	—
311	630458,11	1292136,90	Аналитический метод	0,10	—
312	630412,32	1292155,49	Аналитический метод	0,10	—
313	630248,07	1292370,17	Аналитический метод	0,10	—
314	630243,57	1292373,47	Аналитический метод	0,10	—
315	630241,03	1292374,03	Аналитический метод	0,10	—
316	630179,25	1292379,37	Аналитический метод	0,10	—
317	630174,99	1292378,81	Аналитический метод	0,10	—
318	630172,92	1292377,77	Аналитический метод	0,10	—
319	630115,22	1292339,76	Аналитический метод	0,10	—
320	630097,17	1292333,72	Аналитический метод	0,10	—
321	629770,72	1292499,10	Аналитический метод	0,10	—
322	629249,81	1292762,42	Аналитический метод	0,10	—
323	628809,79	1292985,21	Аналитический метод	0,10	—
324	628403,67	1293191,43	Аналитический метод	0,10	—
325	627482,84	1293660,45	Аналитический метод	0,10	—
326	626783,26	1294016,58	Аналитический метод	0,10	—
327	626316,46	1294256,30	Аналитический метод	0,10	—
328	626018,60	1294409,36	Аналитический метод	0,10	—
329	626017,49	1294415,70	Аналитический метод	0,10	—
330	626012,27	1294420,07	Аналитический метод	0,10	—
331	626005,47	1294420,07	Аналитический метод	0,10	—
332	626002,56	1294417,63	Аналитический метод	0,10	—
333	625609,66	1294620,75	Аналитический метод	0,10	—
334	625260,07	1294800,78	Аналитический метод	0,10	—
335	625020,95	1294949,58	Аналитический метод	0,10	—
336	625020,18	1294950,01	Аналитический метод	0,10	—

ОПИСАНИЕ МЕСТОПОЛОЖЕНИЯ ГРАНИЦ

Публичный сервитут для использования земель и земельных участков в целях эксплуатации магистрального нефтепровода федерального значения "Магистральный нефтепровод "Калтасы-Языково-Салават" Туймазинское НУ"

(наименование объекта, местоположение границ которого описано)

Сведения о местоположении границ объекта

1	2	3	4	5	6
337	624513,84	1295205,85	Аналитический метод	0,10	—
338	624099,37	1295416,24	Аналитический метод	0,10	—
339	623725,12	1295690,54	Аналитический метод	0,10	—
340	622973,17	1296242,78	Аналитический метод	0,10	—
341	622741,23	1296413,77	Аналитический метод	0,10	—
342	622740,43	1296414,31	Аналитический метод	0,10	—
343	621916,92	1296905,28	Аналитический метод	0,10	—
344	621494,82	1297191,21	Аналитический метод	0,10	—
345	620930,26	1297583,76	Аналитический метод	0,10	—
346	619508,54	1298581,71	Аналитический метод	0,10	—
347	619050,42	1298904,35	Аналитический метод	0,10	—
348	618951,32	1298973,41	Аналитический метод	0,10	—
349	618913,63	1299010,22	Аналитический метод	0,10	—
350	618914,37	1299011,33	Аналитический метод	0,10	—
351	618915,93	1299015,17	Аналитический метод	0,10	—
352	618914,75	1299021,88	Аналитический метод	0,10	—
353	618912,52	1299024,53	Аналитический метод	0,10	—
354	618906,91	1299029,23	Аналитический метод	0,10	—
355	618904,64	1299030,54	Аналитический метод	0,10	—
356	618903,41	1299031,98	Аналитический метод	0,10	—
357	618899,39	1299035,24	Аналитический метод	0,10	—
358	618896,52	1299036,86	Аналитический метод	0,10	—
359	618889,72	1299036,86	Аналитический метод	0,10	—
360	618885,79	1299034,12	Аналитический метод	0,10	—
361	618819,41	1299078,41	Аналитический метод	0,10	—
362	618777,67	1299111,33	Аналитический метод	0,10	—
363	618761,75	1299127,49	Аналитический метод	0,10	—
364	618761,17	1299128,04	Аналитический метод	0,10	—
365	618707,99	1299174,01	Аналитический метод	0,10	—
366	618707,68	1299174,26	Аналитический метод	0,10	—
367	618667,95	1299205,90	Аналитический метод	0,10	—
368	618667,72	1299206,08	Аналитический метод	0,10	—
369	618626,20	1299237,24	Аналитический метод	0,10	—
370	618625,84	1299237,50	Аналитический метод	0,10	—
371	618217,46	1299516,00	Аналитический метод	0,10	—
372	617788,26	1299808,37	Аналитический метод	0,10	—
373	617415,98	1300068,37	Аналитический метод	0,10	—
374	617116,26	1300310,30	Аналитический метод	0,10	—
375	617115,80	1300310,65	Аналитический метод	0,10	—
376	616601,57	1300678,44	Аналитический метод	0,10	—
377	616559,99	1300713,16	Аналитический метод	0,10	—
378	616559,82	1300713,30	Аналитический метод	0,10	—
379	616532,83	1300735,44	Аналитический метод	0,10	—
380	616532,66	1300735,58	Аналитический метод	0,10	—
381	616500,23	1300761,71	Аналитический метод	0,10	—
382	615847,57	1301512,22	Аналитический метод	0,10	—
383	615843,46	1301515,04	Аналитический метод	0,10	—
384	615842,81	1301515,25	Аналитический метод	0,10	—
385	615685,38	1301560,51	Аналитический метод	0,10	—
386	615628,64	1301591,77	Аналитический метод	0,10	—
387	615570,93	1301623,58	Аналитический метод	0,10	—
388	615568,87	1301624,86	Аналитический метод	0,10	—
389	615496,24	1301675,77	Аналитический метод	0,10	—
390	615496,01	1301675,93	Аналитический метод	0,10	—
391	615459,08	1301701,21	Аналитический метод	0,10	—
392	615458,85	1301701,37	Аналитический метод	0,10	—
393	615401,08	1301739,96	Аналитический метод	0,10	—
394	615399,40	1301740,98	Аналитический метод	0,10	—

ОПИСАНИЕ МЕСТОПОЛОЖЕНИЯ ГРАНИЦ

Публичный сервитут для использования земель и земельных участков в целях эксплуатации магистрального нефтепровода федерального значения "Магистральный нефтепровод "Калтасы-Языково-Салават" Туймазинское НУ"

(наименование объекта, местоположение границ которого описано)

Сведения о местоположении границ объекта

1	2	3	4	5	6
395	615394,61	1301743,66	Аналитический метод	0,10	—
396	615392,87	1301744,55	Аналитический метод	0,10	—
397	615333,89	1301771,73	Аналитический метод	0,10	—
398	615332,41	1301772,41	Аналитический метод	0,10	—
399	615330,50	1301773,20	Аналитический метод	0,10	—
400	615321,64	1301774,70	Аналитический метод	0,10	—
401	615318,63	1301774,66	Аналитический метод	0,10	—
402	615310,43	1301773,16	Аналитический метод	0,10	—
403	615307,93	1301772,09	Аналитический метод	0,10	—
404	615307,66	1301771,96	Аналитический метод	0,10	—
405	615007,88	1301977,46	Аналитический метод	0,10	—
406	614556,08	1302287,70	Аналитический метод	0,10	—
407	614556,27	1302289,07	Аналитический метод	0,10	—
408	614564,19	1302346,60	Аналитический метод	0,10	—
409	614563,11	1302357,99	Аналитический метод	0,10	—
410	614562,11	1302360,95	Аналитический метод	0,10	—
411	614560,08	1302365,44	Аналитический метод	0,10	—
412	614556,10	1302370,61	Аналитический метод	0,10	—
413	614451,59	1302475,01	Аналитический метод	0,10	—
414	614449,14	1302477,16	Аналитический метод	0,10	—
415	614435,10	1302487,92	Аналитический метод	0,10	—
416	614432,38	1302489,73	Аналитический метод	0,10	—
417	614224,88	1302609,39	Аналитический метод	0,10	—
418	614161,42	1302647,04	Аналитический метод	0,10	—
419	614119,96	1302672,33	Аналитический метод	0,10	—
420	613033,45	1303443,94	Аналитический метод	0,10	—
421	613033,30	1303444,05	Аналитический метод	0,10	—
422	612647,29	1303713,97	Аналитический метод	0,10	—
423	611874,21	1304316,73	Аналитический метод	0,10	—
424	611871,60	1304319,11	Аналитический метод	0,10	—
425	611759,99	1304438,58	Аналитический метод	0,10	—
426	611758,24	1304440,70	Аналитический метод	0,10	—
427	611415,26	1304911,83	Аналитический метод	0,10	—
428	611415,00	1304912,19	Аналитический метод	0,10	—
429	611351,57	1304996,18	Аналитический метод	0,10	—
430	611351,30	1304996,52	Аналитический метод	0,10	—
431	611162,05	1305238,20	Аналитический метод	0,10	—
432	611161,92	1305238,37	Аналитический метод	0,10	—
433	611129,28	1305279,31	Аналитический метод	0,10	—
434	611129,14	1305279,48	Аналитический метод	0,10	—
435	611023,86	1305409,18	Аналитический метод	0,10	—
436	610721,52	1305790,47	Аналитический метод	0,10	—
437	610721,18	1305790,89	Аналитический метод	0,10	—
438	610168,02	1306458,57	Аналитический метод	0,10	—
439	610165,66	1306461,05	Аналитический метод	0,10	—
440	609731,31	1306859,01	Аналитический метод	0,10	—
441	609710,09	1306879,24	Аналитический метод	0,10	—
442	609696,16	1306892,96	Аналитический метод	0,10	—
443	609694,34	1306894,59	Аналитический метод	0,10	—
444	609691,73	1306896,70	Аналитический метод	0,10	—
445	609690,75	1306897,45	Аналитический метод	0,10	—
446	609684,60	1306901,94	Аналитический метод	0,10	—
447	609681,64	1306903,80	Аналитический метод	0,10	—
448	609677,63	1306905,94	Аналитический метод	0,10	—
449	609673,62	1306908,08	Аналитический метод	0,10	—
450	609672,93	1306908,43	Аналитический метод	0,10	—
451	609665,28	1306912,22	Аналитический метод	0,10	—
452	609650,96	1306919,30	Аналитический метод	0,10	—

ОПИСАНИЕ МЕСТОПОЛОЖЕНИЯ ГРАНИЦ

Публичный сервитут для использования земель и земельных участков в целях эксплуатации магистрального нефтепровода федерального значения "Магистральный нефтепровод "Калтасы-Языково-Салават" Туймазинское НУ"

(наименование объекта, местоположение границ которого описано)

Сведения о местоположении границ объекта

1	2	3	4	5	6
453	609644,85	1306922,62	Аналитический метод	0,10	—
454	609643,40	1306923,35	Аналитический метод	0,10	—
455	609637,93	1306925,89	Аналитический метод	0,10	—
456	609629,50	1306929,84	Аналитический метод	0,10	—
457	609589,72	1306948,50	Аналитический метод	0,10	—
458	609222,41	1307295,41	Аналитический метод	0,10	—
459	608637,57	1307850,49	Аналитический метод	0,10	—
460	608634,24	1307852,58	Аналитический метод	0,10	—
461	607126,24	1308422,81	Аналитический метод	0,10	—
462	606579,26	1308678,30	Аналитический метод	0,10	—
463	606502,04	1308716,84	Аналитический метод	0,10	—
464	606486,92	1308725,67	Аналитический метод	0,10	—
465	606460,76	1308740,87	Аналитический метод	0,10	—
466	606344,67	1308808,31	Аналитический метод	0,10	—
467	605906,02	1309077,48	Аналитический метод	0,10	—
468	605889,98	1309089,81	Аналитический метод	0,10	—
469	605852,15	1309121,34	Аналитический метод	0,10	—
470	605680,96	1309339,84	Аналитический метод	0,10	—
471	605573,77	1309576,36	Аналитический метод	0,10	—
472	605573,33	1309577,23	Аналитический метод	0,10	—
473	605570,08	1309580,62	Аналитический метод	0,10	—
474	605391,24	1309695,39	Аналитический метод	0,10	—
475	605325,24	1309755,33	Аналитический метод	0,10	—
476	605324,06	1309756,34	Аналитический метод	0,10	—
477	605227,19	1309833,84	Аналитический метод	0,10	—
478	605046,85	1309998,40	Аналитический метод	0,10	—
479	605046,47	1309998,74	Аналитический метод	0,10	—
480	605007,18	1310033,17	Аналитический метод	0,10	—
481	605005,99	1310034,15	Аналитический метод	0,10	—
482	604900,72	1310115,45	Аналитический метод	0,10	—
483	604878,05	1310134,64	Аналитический метод	0,10	—
484	604879,21	1310135,99	Аналитический метод	0,10	—
485	604881,44	1310140,72	Аналитический метод	0,10	—
486	604880,26	1310147,43	Аналитический метод	0,10	—
487	604875,04	1310151,80	Аналитический метод	0,10	—
488	604868,24	1310151,80	Аналитический метод	0,10	—
489	604864,07	1310148,91	Аналитический метод	0,10	—
490	604862,97	1310147,62	Аналитический метод	0,10	—
491	604814,70	1310189,95	Аналитический метод	0,10	—
492	604740,84	1310390,65	Аналитический метод	0,10	—
493	604740,12	1310392,19	Аналитический метод	0,10	—
494	604734,90	1310396,56	Аналитический метод	0,10	—
495	604729,39	1310396,93	Аналитический метод	0,10	—
496	604393,42	1310323,97	Аналитический метод	0,10	—
497	604392,13	1310323,60	Аналитический метод	0,10	—
498	604390,75	1310322,98	Аналитический метод	0,10	—
499	604346,26	1310298,62	Аналитический метод	0,10	—
500	604337,42	1310301,00	Аналитический метод	0,10	—
501	604313,00	1310307,55	Аналитический метод	0,10	—
502	604312,04	1310307,78	Аналитический метод	0,10	—
503	604289,97	1310312,78	Аналитический метод	0,10	—
504	604289,36	1310312,92	Аналитический метод	0,10	—
505	604260,43	1310318,71	Аналитический метод	0,10	—
506	604247,00	1310317,69	Аналитический метод	0,10	—
507	604233,92	1310306,72	Аналитический метод	0,10	—
508	604231,00	1310298,80	Аналитический метод	0,10	—
509	604230,87	1310298,11	Аналитический метод	0,10	—
510	604229,24	1310299,31	Аналитический метод	0,10	—

ОПИСАНИЕ МЕСТОПОЛОЖЕНИЯ ГРАНИЦ

Публичный сервитут для использования земель и земельных участков в целях эксплуатации магистрального нефтепровода федерального значения "Магистральный нефтепровод "Калтасы-Языково-Салават" Туймазинское НУ"

(наименование объекта, местоположение границ которого описано)

Сведения о местоположении границ объекта

1	2	3	4	5	6
511	604228,57	1310299,53	Аналитический метод	0,10	—
512	604208,44	1310305,27	Аналитический метод	0,10	—
513	604207,12	1310305,55	Аналитический метод	0,10	—
514	604174,81	1310310,17	Аналитический метод	0,10	—
515	604170,00	1310309,67	Аналитический метод	0,10	—
516	604167,66	1310308,44	Аналитический метод	0,10	—
517	604162,79	1310305,00	Аналитический метод	0,10	—
518	604001,50	1310356,40	Аналитический метод	0,10	—
519	603995,08	1310356,27	Аналитический метод	0,10	—
520	603989,86	1310351,90	Аналитический метод	0,10	—
521	603988,68	1310345,19	Аналитический метод	0,10	—
522	603992,08	1310339,30	Аналитический метод	0,10	—
523	603995,46	1310337,44	Аналитический метод	0,10	—
524	604157,64	1310285,76	Аналитический метод	0,10	—
525	604079,52	1310295,34	Аналитический метод	0,10	—
526	604074,10	1310295,42	Аналитический метод	0,10	—
527	604072,12	1310295,23	Аналитический метод	0,10	—
528	604065,97	1310293,83	Аналитический метод	0,10	—
529	604065,13	1310293,51	Аналитический метод	0,10	—
530	604060,27	1310291,54	Аналитический метод	0,10	—
531	604052,19	1310286,25	Аналитический метод	0,10	—
532	604050,28	1310284,38	Аналитический метод	0,10	—
533	604046,12	1310279,02	Аналитический метод	0,10	—
534	604044,76	1310276,29	Аналитический метод	0,10	—
535	604021,26	1310220,84	Аналитический метод	0,10	—
536	603830,64	1310247,53	Аналитический метод	0,10	—
537	603822,07	1310247,24	Аналитический метод	0,10	—
538	603819,73	1310246,75	Аналитический метод	0,10	—
539	603816,31	1310245,77	Аналитический метод	0,10	—
540	603811,60	1310243,48	Аналитический метод	0,10	—
541	603765,61	1310214,70	Аналитический метод	0,10	—
542	603751,23	1310208,45	Аналитический метод	0,10	—
543	603734,95	1310204,07	Аналитический метод	0,10	—
544	603723,57	1310202,27	Аналитический метод	0,10	—
545	603654,84	1310198,62	Аналитический метод	0,10	—
546	603651,18	1310198,16	Аналитический метод	0,10	—
547	603632,19	1310194,29	Аналитический метод	0,10	—
548	603628,63	1310193,28	Аналитический метод	0,10	—
549	603535,64	1310159,39	Аналитический метод	0,10	—
550	603466,66	1310345,57	Аналитический метод	0,10	—
551	603464,87	1310349,38	Аналитический метод	0,10	—
552	603463,24	1310351,85	Аналитический метод	0,10	—
553	603462,05	1310353,44	Аналитический метод	0,10	—
554	603456,98	1310358,50	Аналитический метод	0,10	—
555	603450,39	1310363,41	Аналитический метод	0,10	—
556	603444,25	1310366,76	Аналитический метод	0,10	—
557	603442,44	1310367,44	Аналитический метод	0,10	—
558	603442,20	1310367,52	Аналитический метод	0,10	—
559	603435,70	1310368,95	Аналитический метод	0,10	—
560	603319,95	1310378,41	Аналитический метод	0,10	—
561	603316,46	1310378,97	Аналитический метод	0,10	—
562	603070,50	1310438,80	Аналитический метод	0,10	—
563	603069,61	1310439,00	Аналитический метод	0,10	—
564	603067,22	1310439,49	Аналитический метод	0,10	—
565	603066,40	1310439,65	Аналитический метод	0,10	—
566	602599,22	1310519,26	Аналитический метод	0,10	—
567	602569,20	1310524,47	Аналитический метод	0,10	—
568	601712,34	1310675,88	Аналитический метод	0,10	—

ОПИСАНИЕ МЕСТОПОЛОЖЕНИЯ ГРАНИЦ

Публичный сервитут для использования земель и земельных участков в целях эксплуатации магистрального нефтепровода федерального значения "Магистральный нефтепровод "Калтасы-Языково-Салават" Туймазинское НУ"

(наименование объекта, местоположение границ которого описано)

Сведения о местоположении границ объекта

1	2	3	4	5	6
569	601704,76	1310676,05	Аналитический метод	0,10	—
570	601702,70	1310675,78	Аналитический метод	0,10	—
571	601697,41	1310674,49	Аналитический метод	0,10	—
572	601695,55	1310673,73	Аналитический метод	0,10	—
573	601692,58	1310672,36	Аналитический метод	0,10	—
574	601677,26	1310665,34	Аналитический метод	0,10	—
575	601640,82	1310692,50	Аналитический метод	0,10	—
576	601639,86	1310693,19	Аналитический метод	0,10	—
577	601631,01	1310699,15	Аналитический метод	0,10	—
578	601621,36	1310705,63	Аналитический метод	0,10	—
579	601619,37	1310706,84	Аналитический метод	0,10	—
580	601613,60	1310709,98	Аналитический метод	0,10	—
581	601611,47	1310711,30	Аналитический метод	0,10	—
582	601609,16	1310712,58	Аналитический метод	0,10	—
583	601606,48	1310713,88	Аналитический метод	0,10	—
584	601604,57	1310714,71	Аналитический метод	0,10	—
585	601600,19	1310716,40	Аналитический метод	0,10	—
586	601599,74	1310716,56	Аналитический метод	0,10	—
587	601595,49	1310717,70	Аналитический метод	0,10	—
588	601579,59	1310720,47	Аналитический метод	0,10	—
589	601579,46	1310720,49	Аналитический метод	0,10	—
590	601559,03	1310723,94	Аналитический метод	0,10	—
591	601558,84	1310723,97	Аналитический метод	0,10	—
592	601541,08	1310726,83	Аналитический метод	0,10	—
593	601526,80	1310729,13	Аналитический метод	0,10	—
594	601525,69	1310729,28	Аналитический метод	0,10	—
595	601522,66	1310729,64	Аналитический метод	0,10	—
596	601521,61	1310729,74	Аналитический метод	0,10	—
597	601460,55	1310734,17	Аналитический метод	0,10	—
598	601457,06	1310734,69	Аналитический метод	0,10	—
599	601150,26	1310806,35	Аналитический метод	0,10	—
600	601130,29	1310810,97	Аналитический метод	0,10	—
601	600414,95	1310974,95	Аналитический метод	0,10	—
602	600414,78	1310974,99	Аналитический метод	0,10	—
603	600372,42	1310984,38	Аналитический метод	0,10	—
604	600372,24	1310984,42	Аналитический метод	0,10	—
605	599962,24	1311072,18	Аналитический метод	0,10	—
606	599958,85	1311073,19	Аналитический метод	0,10	—
607	599906,11	1311093,53	Аналитический метод	0,10	—
608	599905,02	1311093,98	Аналитический метод	0,10	—
609	599826,47	1311129,09	Аналитический метод	0,10	—
610	599776,73	1311151,88	Аналитический метод	0,10	—
611	598730,30	1311642,83	Аналитический метод	0,10	—
612	598730,10	1311642,92	Аналитический метод	0,10	—
613	598682,51	1311664,74	Аналитический метод	0,10	—
614	598682,31	1311664,83	Аналитический метод	0,10	—
615	598144,04	1311906,00	Аналитический метод	0,10	—
616	598142,37	1311906,68	Аналитический метод	0,10	—
617	598138,23	1311907,79	Аналитический метод	0,10	—
618	598101,51	1311914,35	Аналитический метод	0,10	—
619	598095,44	1311914,68	Аналитический метод	0,10	—
620	597847,65	1311897,92	Аналитический метод	0,10	—
621	597786,70	1312144,70	Аналитический метод	0,10	—
622	597784,09	1312151,20	Аналитический метод	0,10	—
623	597783,78	1312151,71	Аналитический метод	0,10	—
624	597761,25	1312188,66	Аналитический метод	0,10	—
625	597756,99	1312193,89	Аналитический метод	0,10	—
626	597080,91	1312826,23	Аналитический метод	0,10	—

ОПИСАНИЕ МЕСТОПОЛОЖЕНИЯ ГРАНИЦ

Публичный сервитут для использования земель и земельных участков в целях эксплуатации магистрального нефтепровода федерального значения "Магистральный нефтепровод "Калтасы-Языково-Салават" Туймазинское НУ"

(наименование объекта, местоположение границ которого описано)

Сведения о местоположении границ объекта

1	2	3	4	5	6
627	597079,79	1312827,22	Аналитический метод	0,10	—
628	597068,54	1312836,54	Аналитический метод	0,10	—
629	597066,89	1312837,90	Аналитический метод	0,10	—
630	597062,22	1312840,95	Аналитический метод	0,10	—
631	596873,96	1312935,49	Аналитический метод	0,10	—
632	596268,62	1313301,19	Аналитический метод	0,10	—
633	596224,22	1313328,54	Аналитический метод	0,10	—
634	596129,86	1313387,81	Аналитический метод	0,10	—
635	596129,77	1313387,86	Аналитический метод	0,10	—
636	596092,72	1313410,92	Аналитический метод	0,10	—
637	596092,63	1313410,97	Аналитический метод	0,10	—
638	595832,57	1313571,17	Аналитический метод	0,10	—
639	595832,47	1313571,23	Аналитический метод	0,10	—
640	595795,22	1313593,95	Аналитический метод	0,10	—
641	595795,13	1313594,01	Аналитический метод	0,10	—
642	595397,85	1313833,98	Аналитический метод	0,10	—
643	595270,72	1313912,73	Аналитический метод	0,10	—
644	595270,48	1313912,88	Аналитический метод	0,10	—
645	594879,00	1314149,36	Аналитический метод	0,10	—
646	594877,44	1314150,22	Аналитический метод	0,10	—
647	594873,09	1314152,44	Аналитический метод	0,10	—
648	594871,55	1314153,16	Аналитический метод	0,10	—
649	594738,69	1314209,93	Аналитический метод	0,10	—
650	594725,78	1314217,72	Аналитический метод	0,10	—
651	594598,63	1314321,19	Аналитический метод	0,10	—
652	594597,22	1314322,26	Аналитический метод	0,10	—
653	594593,22	1314325,07	Аналитический метод	0,10	—
654	594591,78	1314326,01	Аналитический метод	0,10	—
655	593700,92	1314864,12	Аналитический метод	0,10	—
656	593676,79	1314878,79	Аналитический метод	0,10	—
657	591289,03	1316339,61	Аналитический метод	0,10	—
658	591288,86	1316339,71	Аналитический метод	0,10	—
659	591248,47	1316363,99	Аналитический метод	0,10	—
660	591248,31	1316364,09	Аналитический метод	0,10	—
661	591123,77	1316437,68	Аналитический метод	0,10	—
662	590507,46	1316846,50	Аналитический метод	0,10	—
663	590464,27	1316875,70	Аналитический метод	0,10	—
664	589623,62	1317454,73	Аналитический метод	0,10	—
665	589623,53	1317454,79	Аналитический метод	0,10	—
666	589587,48	1317479,38	Аналитический метод	0,10	—
667	589587,39	1317479,44	Аналитический метод	0,10	—
668	589449,13	1317572,91	Аналитический метод	0,10	—
669	589449,01	1317573,00	Аналитический метод	0,10	—
670	589398,84	1317606,46	Аналитический метод	0,10	—
671	589127,14	1317813,63	Аналитический метод	0,10	—
672	589125,76	1317814,61	Аналитический метод	0,10	—
673	588649,60	1318128,97	Аналитический метод	0,10	—
674	588324,23	1318347,76	Аналитический метод	0,10	—
675	588295,14	1318367,20	Аналитический метод	0,10	—
676	588108,18	1318491,23	Аналитический метод	0,10	—
677	588064,98	1318520,43	Аналитический метод	0,10	—
678	587955,19	1318596,05	Аналитический метод	0,10	—
679	587955,01	1318596,17	Аналитический метод	0,10	—
680	587911,63	1318625,49	Аналитический метод	0,10	—
681	587911,45	1318625,61	Аналитический метод	0,10	—
682	587572,22	1318850,64	Аналитический метод	0,10	—
683	587569,00	1318852,45	Аналитический метод	0,10	—
684	587551,44	1318860,66	Аналитический метод	0,10	—

ОПИСАНИЕ МЕСТОПОЛОЖЕНИЯ ГРАНИЦ

Публичный сервитут для использования земель и земельных участков в целях эксплуатации магистрального нефтепровода федерального значения "Магистральный нефтепровод "Калтасы-Языково-Салават" Туймазинское НУ"

(наименование объекта, местоположение границ которого описано)

Сведения о местоположении границ объекта

1	2	3	4	5	6
685	587549,40	1318861,50	Аналитический метод	0,10	—
686	587547,98	1318861,98	Аналитический метод	0,10	—
687	587394,94	1318907,48	Аналитический метод	0,10	—
688	587372,00	1318920,76	Аналитический метод	0,10	—
689	587143,10	1319138,41	Аналитический метод	0,10	—
690	587141,47	1319139,83	Аналитический метод	0,10	—
691	587129,51	1319149,38	Аналитический метод	0,10	—
692	587127,74	1319150,66	Аналитический метод	0,10	—
693	586708,78	1319428,58	Аналитический метод	0,10	—
694	586707,06	1319429,62	Аналитический метод	0,10	—
695	586702,25	1319432,28	Аналитический метод	0,10	—
696	586700,55	1319433,14	Аналитический метод	0,10	—
697	586644,82	1319458,62	Аналитический метод	0,10	—
698	586631,40	1319467,51	Аналитический метод	0,10	—
699	586581,93	1319512,95	Аналитический метод	0,10	—
700	586580,43	1319514,22	Аналитический метод	0,10	—
701	586576,10	1319517,60	Аналитический метод	0,10	—
702	586574,51	1319518,75	Аналитический метод	0,10	—
703	585591,40	1320170,89	Аналитический метод	0,10	—
704	585555,24	1320195,11	Аналитический метод	0,10	—
705	584764,25	1320729,87	Аналитический метод	0,10	—
706	584691,23	1320785,07	Аналитический метод	0,10	—
707	584178,43	1321216,25	Аналитический метод	0,10	—
708	584177,15	1321217,25	Аналитический метод	0,10	—
709	584170,01	1321222,50	Аналитический метод	0,10	—
710	584167,25	1321224,27	Аналитический метод	0,10	—
711	584159,48	1321228,54	Аналитический метод	0,10	—
712	584158,03	1321229,27	Аналитический метод	0,10	—
713	584109,07	1321252,17	Аналитический метод	0,10	—
714	584107,03	1321253,01	Аналитический метод	0,10	—
715	584106,84	1321253,08	Аналитический метод	0,10	—
716	584092,80	1321258,06	Аналитический метод	0,10	—
717	584090,57	1321258,74	Аналитический метод	0,10	—
718	583934,17	1321298,23	Аналитический метод	0,10	—
719	583568,55	1321395,46	Аналитический метод	0,10	—
720	583568,39	1321395,50	Аналитический метод	0,10	—
721	582541,55	1321661,10	Аналитический метод	0,10	—
722	582540,28	1321661,40	Аналитический метод	0,10	—
723	582255,25	1321719,43	Аналитический метод	0,10	—
724	582091,05	1321761,89	Аналитический метод	0,10	—
725	582089,91	1321762,21	Аналитический метод	0,10	—
726	581967,73	1321800,68	Аналитический метод	0,10	—
727	581966,48	1321801,04	Аналитический метод	0,10	—
728	581414,70	1321943,63	Аналитический метод	0,10	—
729	581192,18	1322009,80	Аналитический метод	0,10	—
730	581188,46	1322010,61	Аналитический метод	0,10	—
731	581188,35	1322010,64	Аналитический метод	0,10	—
732	581179,33	1322012,00	Аналитический метод	0,10	—
733	581118,15	1322009,87	Аналитический метод	0,10	—
734	581117,31	1322010,10	Аналитический метод	0,10	—
735	581053,93	1322025,32	Аналитический метод	0,10	—
736	581016,47	1322034,57	Аналитический метод	0,10	—
737	579877,52	1322323,67	Аналитический метод	0,10	—
738	579863,06	1322329,73	Аналитический метод	0,10	—
739	579293,51	1322675,23	Аналитический метод	0,10	—
740	579295,12	1322749,45	Аналитический метод	0,10	—
741	579293,57	1322758,67	Аналитический метод	0,10	—
742	579292,68	1322761,06	Аналитический метод	0,10	—

ОПИСАНИЕ МЕСТОПОЛОЖЕНИЯ ГРАНИЦ

Публичный сервитут для использования земель и земельных участков в целях эксплуатации магистрального нефтепровода федерального значения "Магистральный нефтепровод "Калтасы-Языково-Салават" Туймазинское НУ"

(наименование объекта, местоположение границ которого описано)

Сведения о местоположении границ объекта

1	2	3	4	5	6
743	579290,90	1322764,86	Аналитический метод	0,10	—
744	579287,90	1322769,01	Аналитический метод	0,10	—
745	579217,59	1322847,76	Аналитический метод	0,10	—
746	579214,08	1322851,00	Аналитический метод	0,10	—
747	579192,19	1322867,64	Аналитический метод	0,10	—
748	579188,13	1322870,16	Аналитический метод	0,10	—
749	579153,05	1322887,46	Аналитический метод	0,10	—
750	579150,00	1322889,27	Аналитический метод	0,10	—
751	579015,46	1322984,35	Аналитический метод	0,10	—
752	579009,65	1322987,39	Аналитический метод	0,10	—
753	579007,90	1322988,03	Аналитический метод	0,10	—
754	579001,71	1322989,43	Аналитический метод	0,10	—
755	578925,06	1322996,66	Аналитический метод	0,10	—
756	578917,64	1322997,36	Аналитический метод	0,10	—
757	578905,35	1322999,72	Аналитический метод	0,10	—
758	578849,18	1323016,24	Аналитический метод	0,10	—
759	578836,01	1323022,07	Аналитический метод	0,10	—
760	578824,75	1323028,94	Аналитический метод	0,10	—
761	578824,65	1323028,99	Аналитический метод	0,10	—
762	578762,24	1323066,64	Аналитический метод	0,10	—
763	578716,99	1323102,33	Аналитический метод	0,10	—
764	578714,75	1323103,91	Аналитический метод	0,10	—
765	578596,51	1323177,70	Аналитический метод	0,10	—
766	578593,21	1323179,43	Аналитический метод	0,10	—
767	578551,11	1323197,66	Аналитический метод	0,10	—
768	578528,22	1323211,10	Аналитический метод	0,10	—
769	578525,30	1323212,57	Аналитический метод	0,10	—
770	578509,01	1323219,46	Аналитический метод	0,10	—
771	578507,82	1323219,93	Аналитический метод	0,10	—
772	578505,93	1323220,53	Аналитический метод	0,10	—
773	578337,62	1323267,00	Аналитический метод	0,10	—
774	578324,34	1323272,89	Аналитический метод	0,10	—
775	578139,48	1323415,41	Аналитический метод	0,10	—
776	578134,31	1323418,48	Аналитический метод	0,10	—
777	578006,46	1323474,85	Аналитический метод	0,10	—
778	578005,77	1323475,35	Аналитический метод	0,10	—
779	577877,24	1323581,06	Аналитический метод	0,10	—
780	577875,85	1323582,12	Аналитический метод	0,10	—
781	577871,87	1323584,95	Аналитический метод	0,10	—
782	577870,42	1323585,91	Аналитический метод	0,10	—
783	577073,42	1324073,09	Аналитический метод	0,10	—
784	577071,71	1324074,04	Аналитический метод	0,10	—
785	577066,81	1324076,53	Аналитический метод	0,10	—
786	577065,03	1324077,35	Аналитический метод	0,10	—
787	576940,82	1324128,63	Аналитический метод	0,10	—
788	576939,80	1324129,03	Аналитический метод	0,10	—
789	576936,93	1324130,07	Аналитический метод	0,10	—
790	576935,86	1324130,43	Аналитический метод	0,10	—
791	576825,12	1324164,98	Аналитический метод	0,10	—
792	576824,86	1324165,06	Аналитический метод	0,10	—
793	576712,79	1324198,67	Аналитический метод	0,10	—
794	576712,62	1324198,72	Аналитический метод	0,10	—
795	576513,20	1324257,04	Аналитический метод	0,10	—
796	575270,94	1324641,89	Аналитический метод	0,10	—
797	575267,78	1324642,65	Аналитический метод	0,10	—
798	575251,28	1324645,48	Аналитический метод	0,10	—
799	575248,26	1324645,81	Аналитический метод	0,10	—
800	575082,42	1324653,81	Аналитический метод	0,10	—

ОПИСАНИЕ МЕСТОПОЛОЖЕНИЯ ГРАНИЦ

Публичный сервитут для использования земель и земельных участков в целях эксплуатации магистрального нефтепровода федерального значения "Магистральный нефтепровод "Калтасы-Языково-Салават" Туймазинское НУ"

(наименование объекта, местоположение границ которого описано)

Сведения о местоположении границ объекта

1	2	3	4	5	6
801	575056,98	1324661,23	Аналитический метод	0,10	—
802	574951,44	1324721,57	Аналитический метод	0,10	—
803	574899,84	1324751,07	Аналитический метод	0,10	—
804	574896,91	1324752,50	Аналитический метод	0,10	—
805	574880,54	1324759,20	Аналитический метод	0,10	—
806	574879,62	1324759,55	Аналитический метод	0,10	—
807	574877,45	1324760,24	Аналитический метод	0,10	—
808	574757,05	1324791,96	Аналитический метод	0,10	—
809	574755,54	1324792,30	Аналитический метод	0,10	—
810	574751,35	1324793,13	Аналитический метод	0,10	—
811	574749,87	1324793,38	Аналитический метод	0,10	—
812	574718,29	1324797,69	Аналитический метод	0,10	—
813	574696,01	1324800,68	Аналитический метод	0,10	—
814	574694,77	1324800,81	Аналитический метод	0,10	—
815	574599,23	1324808,81	Аналитический метод	0,10	—
816	573827,75	1324876,97	Аналитический метод	0,10	—
817	573826,46	1324877,05	Аналитический метод	0,10	—
818	573714,32	1324881,16	Аналитический метод	0,10	—
819	573331,40	1324915,00	Аналитический метод	0,10	—
820	573316,16	1324918,67	Аналитический метод	0,10	—
821	573259,03	1324941,81	Аналитический метод	0,10	—
822	573256,94	1324943,32	Аналитический метод	0,10	—
823	573211,52	1324968,94	Аналитический метод	0,10	—
824	573209,93	1324969,76	Аналитический метод	0,10	—
825	573127,79	1325008,62	Аналитический метод	0,10	—
826	573088,77	1325029,78	Аналитический метод	0,10	—
827	571840,38	1325769,37	Аналитический метод	0,10	—
828	570988,55	1326276,84	Аналитический метод	0,10	—
829	570658,38	1326480,75	Аналитический метод	0,10	—
830	570623,16	1326511,72	Аналитический метод	0,10	—
831	570598,59	1326548,35	Аналитический метод	0,10	—
832	570324,36	1326972,74	Аналитический метод	0,10	—
833	570160,02	1327229,09	Аналитический метод	0,10	—
834	570159,31	1327230,15	Аналитический метод	0,10	—
835	569989,08	1327467,98	Аналитический метод	0,10	—
836	569933,18	1327555,93	Аналитический метод	0,10	—
837	569406,13	1328393,08	Аналитический метод	0,10	—
838	569374,80	1328443,35	Аналитический метод	0,10	—
839	569189,29	1328760,09	Аналитический метод	0,10	—
840	569189,04	1328760,50	Аналитический метод	0,10	—
841	568924,58	1329192,80	Аналитический метод	0,10	—
842	568749,61	1329481,75	Аналитический метод	0,10	—
843	568746,95	1329485,37	Аналитический метод	0,10	—
844	568715,95	1329520,37	Аналитический метод	0,10	—
845	568712,20	1329523,82	Аналитический метод	0,10	—
846	568670,70	1329554,82	Аналитический метод	0,10	—
847	568667,53	1329556,84	Аналитический метод	0,10	—
848	568620,42	1329582,01	Аналитический метод	0,10	—
849	568619,22	1329582,61	Аналитический метод	0,10	—
850	568600,77	1329591,22	Аналитический метод	0,10	—
851	568195,83	1329785,94	Аналитический метод	0,10	—
852	568047,51	1329859,67	Аналитический метод	0,10	—
853	567604,44	1330114,18	Аналитический метод	0,10	—
854	567017,94	1330456,25	Аналитический метод	0,10	—
855	567016,04	1330457,25	Аналитический метод	0,10	—
856	567015,54	1330457,49	Аналитический метод	0,10	—
857	566459,20	1330807,78	Аналитический метод	0,10	—
858	566458,62	1330808,14	Аналитический метод	0,10	—

ОПИСАНИЕ МЕСТОПОЛОЖЕНИЯ ГРАНИЦ

Публичный сервитут для использования земель и земельных участков в целях эксплуатации магистрального нефтепровода федерального значения "Магистральный нефтепровод "Калтасы-Языково-Салават" Туймазинское НУ"

(наименование объекта, местоположение границ которого описано)

Сведения о местоположении границ объекта

1	2	3	4	5	6
859	566213,28	1330953,39	Аналитический метод	0,10	—
860	566212,00	1330954,44	Аналитический метод	0,10	—
861	566209,85	1330956,03	Аналитический метод	0,10	—
862	566206,76	1330958,06	Аналитический метод	0,10	—
863	566193,49	1330967,91	Аналитический метод	0,10	—
864	566190,21	1330969,97	Аналитический метод	0,10	—
865	566169,61	1330980,76	Аналитический метод	0,10	—
866	565306,39	1331492,68	Аналитический метод	0,10	—
867	564742,39	1331827,35	Аналитический метод	0,10	—
868	564741,12	1331828,05	Аналитический метод	0,10	—
869	564443,61	1331981,97	Аналитический метод	0,10	—
870	563568,03	1332440,69	Аналитический метод	0,10	—
871	563567,70	1332440,86	Аналитический метод	0,10	—
872	562671,92	1332893,44	Аналитический метод	0,10	—
873	562671,29	1332893,75	Аналитический метод	0,10	—
874	561761,55	1333321,48	Аналитический метод	0,10	—
875	561761,28	1333321,60	Аналитический метод	0,10	—
876	561633,73	1333379,76	Аналитический метод	0,10	—
877	561631,91	1333380,50	Аналитический метод	0,10	—
878	561631,66	1333380,60	Аналитический метод	0,10	—
879	561496,43	1333428,16	Аналитический метод	0,10	—
880	561496,23	1333428,23	Аналитический метод	0,10	—
881	561292,33	1333498,02	Аналитический метод	0,10	—
882	561291,83	1333498,18	Аналитический метод	0,10	—
883	561264,42	1333506,92	Аналитический метод	0,10	—
884	561209,20	1333526,37	Аналитический метод	0,10	—
885	561208,81	1333526,51	Аналитический метод	0,10	—
886	560788,09	1333666,91	Аналитический метод	0,10	—
887	559826,15	1333999,27	Аналитический метод	0,10	—
888	559224,19	1334208,09	Аналитический метод	0,10	—
889	559224,03	1334208,15	Аналитический метод	0,10	—
890	558870,73	1334328,09	Аналитический метод	0,10	—
891	558488,34	1334460,72	Аналитический метод	0,10	—
892	557327,02	1334858,61	Аналитический метод	0,10	—
893	557326,85	1334858,67	Аналитический метод	0,10	—
894	556964,26	1334980,09	Аналитический метод	0,10	—
895	556551,98	1335122,74	Аналитический метод	0,10	—
896	556491,22	1335145,24	Аналитический метод	0,10	—
897	556061,39	1335399,90	Аналитический метод	0,10	—
898	556061,28	1335399,96	Аналитический метод	0,10	—
899	555239,54	1335881,37	Аналитический метод	0,10	—
900	555221,85	1335896,76	Аналитический метод	0,10	—
901	555220,71	1335897,70	Аналитический метод	0,10	—
902	555207,69	1335907,74	Аналитический метод	0,10	—
903	555206,24	1335908,77	Аналитический метод	0,10	—
904	555171,60	1335931,74	Аналитический метод	0,10	—
905	555170,60	1335932,37	Аналитический метод	0,10	—
906	554763,26	1336175,64	Аналитический метод	0,10	—
907	554349,44	1336421,24	Аналитический метод	0,10	—
908	554307,20	1336447,66	Аналитический метод	0,10	—
909	554306,32	1336448,19	Аналитический метод	0,10	—
910	554264,68	1336471,92	Аналитический метод	0,10	—
911	554064,61	1336590,62	Аналитический метод	0,10	—
912	553846,97	1336723,48	Аналитический метод	0,10	—
913	553846,56	1336723,72	Аналитический метод	0,10	—
914	553506,55	1336922,55	Аналитический метод	0,10	—
915	553379,49	1336997,72	Аналитический метод	0,10	—
916	552621,31	1337452,20	Аналитический метод	0,10	—

ОПИСАНИЕ МЕСТОПОЛОЖЕНИЯ ГРАНИЦ

Публичный сервитут для использования земель и земельных участков в целях эксплуатации магистрального нефтепровода федерального значения "Магистральный нефтепровод "Калтасы-Языково-Салават" Туймазинское НУ"

(наименование объекта, местоположение границ которого описано)

Сведения о местоположении границ объекта

1	2	3	4	5	6
917	552350,23	1337616,17	Аналитический метод	0,10	—
918	552349,79	1337616,43	Аналитический метод	0,10	—
919	552061,76	1337782,62	Аналитический метод	0,10	—
920	551856,71	1337904,40	Аналитический метод	0,10	—
921	551855,53	1337905,06	Аналитический метод	0,10	—
922	551759,91	1337955,03	Аналитический метод	0,10	—
923	551343,09	1338200,43	Аналитический метод	0,10	—
924	551342,93	1338200,52	Аналитический метод	0,10	—
925	551078,88	1338353,43	Аналитический метод	0,10	—
926	551078,75	1338353,51	Аналитический метод	0,10	—
927	550905,60	1338452,38	Аналитический метод	0,10	—
928	550001,09	1338976,39	Аналитический метод	0,10	—
929	549383,92	1339355,13	Аналитический метод	0,10	—
930	549183,87	1339480,49	Аналитический метод	0,10	—
931	549058,14	1339559,78	Аналитический метод	0,10	—
932	549057,93	1339559,92	Аналитический метод	0,10	—
933	549022,40	1339581,83	Аналитический метод	0,10	—
934	548973,74	1339611,75	Аналитический метод	0,10	—
935	548659,21	1339825,43	Аналитический метод	0,10	—
936	548653,72	1339828,24	Аналитический метод	0,10	—
937	548652,85	1339828,54	Аналитический метод	0,10	—
938	547606,82	1340165,85	Аналитический метод	0,10	—
939	547317,88	1340258,81	Аналитический метод	0,10	—
940	546715,89	1340459,25	Аналитический метод	0,10	—
941	546715,59	1340459,35	Аналитический метод	0,10	—
942	546354,44	1340574,46	Аналитический метод	0,10	—
943	546174,22	1340635,01	Аналитический метод	0,10	—
944	546124,53	1340659,62	Аналитический метод	0,10	—
945	545781,38	1340882,08	Аналитический метод	0,10	—
946	545781,20	1340882,19	Аналитический метод	0,10	—
947	545512,67	1341053,05	Аналитический метод	0,10	—
948	545487,88	1341071,03	Аналитический метод	0,10	—
949	545474,21	1341081,50	Аналитический метод	0,10	—
950	545464,06	1341089,55	Аналитический метод	0,10	—
951	545461,92	1341091,08	Аналитический метод	0,10	—
952	544645,72	1341609,09	Аналитический метод	0,10	—
953	544344,64	1341803,76	Аналитический метод	0,10	—
954	544341,67	1341805,40	Аналитический метод	0,10	—
955	544286,17	1341831,40	Аналитический метод	0,10	—
956	544284,57	1341832,09	Аналитический метод	0,10	—
957	544263,16	1341840,35	Аналитический метод	0,10	—
958	544262,71	1341840,51	Аналитический метод	0,10	—
959	544261,14	1341841,03	Аналитический метод	0,10	—
960	544152,85	1341872,48	Аналитический метод	0,10	—
961	544151,89	1341872,74	Аналитический метод	0,10	—
962	543926,18	1341928,69	Аналитический метод	0,10	—
963	543717,45	1341986,07	Аналитический метод	0,10	—
964	543242,46	1342119,81	Аналитический метод	0,10	—
965	542761,12	1342263,24	Аналитический метод	0,10	—
966	542148,61	1342466,58	Аналитический метод	0,10	—
967	541385,86	1342723,86	Аналитический метод	0,10	—
968	541121,88	1342815,25	Аналитический метод	0,10	—
969	541121,72	1342815,30	Аналитический метод	0,10	—
970	541095,03	1342824,33	Аналитический метод	0,10	—
971	541094,23	1342824,59	Аналитический метод	0,10	—
972	541004,37	1342851,65	Аналитический метод	0,10	—
973	540992,03	1342856,62	Аналитический метод	0,10	—
974	540991,24	1342856,93	Аналитический метод	0,10	—

ОПИСАНИЕ МЕСТОПОЛОЖЕНИЯ ГРАНИЦ

Публичный сервитут для использования земель и земельных участков в целях эксплуатации магистрального нефтепровода федерального значения "Магистральный нефтепровод "Калтасы-Языково-Салават" Туймазинское НУ"

(наименование объекта, местоположение границ которого описано)

Сведения о местоположении границ объекта

1	2	3	4	5	6
975	540991,09	1342856,98	Аналитический метод	0,10	—
976	540990,55	1342857,17	Аналитический метод	0,10	—
977	540991,23	1342858,34	Аналитический метод	0,10	—
978	540990,05	1342865,04	Аналитический метод	0,10	—
979	540984,83	1342869,42	Аналитический метод	0,10	—
980	540982,36	1342869,98	Аналитический метод	0,10	—
981	540978,20	1342870,37	Аналитический метод	0,10	—
982	540977,01	1342870,41	Аналитический метод	0,10	—
983	540956,42	1342869,86	Аналитический метод	0,10	—
984	540902,59	1342890,28	Аналитический метод	0,10	—
985	540902,27	1342890,40	Аналитический метод	0,10	—
986	540901,35	1342890,71	Аналитический метод	0,10	—
987	540708,32	1342952,55	Аналитический метод	0,10	—
988	540704,29	1342953,48	Аналитический метод	0,10	—
989	540700,70	1342954,00	Аналитический метод	0,10	—
990	540700,55	1342954,04	Аналитический метод	0,10	—
991	540700,71	1342954,66	Аналитический метод	0,10	—
992	540700,00	1342954,85	Аналитический метод	0,10	—
993	540701,30	1342957,09	Аналитический метод	0,10	—
994	540700,12	1342963,79	Аналитический метод	0,10	—
995	540697,37	1342966,86	Аналитический метод	0,10	—
996	540695,00	1342968,59	Аналитический метод	0,10	—
997	540692,53	1342969,90	Аналитический метод	0,10	—
998	540685,73	1342969,90	Аналитический метод	0,10	—
999	540680,88	1342966,12	Аналитический метод	0,10	—
1000	540677,79	1342961,54	Аналитический метод	0,10	—
1001	540636,69	1342979,16	Аналитический метод	0,10	—
1002	540635,94	1342979,47	Аналитический метод	0,10	—
1003	540210,55	1343145,59	Аналитический метод	0,10	—
1004	539824,41	1343295,35	Аналитический метод	0,10	—
1005	539225,91	1343718,61	Аналитический метод	0,10	—
1006	539068,39	1343839,82	Аналитический метод	0,10	—
1007	538540,33	1344244,12	Аналитический метод	0,10	—
1008	538537,82	1344246,04	Аналитический метод	0,10	—
1009	538523,02	1344257,96	Аналитический метод	0,10	—
1010	538522,20	1344258,59	Аналитический метод	0,10	—
1011	538274,29	1344441,81	Аналитический метод	0,10	—
1012	538101,20	1344575,88	Аналитический метод	0,10	—
1013	538100,96	1344576,07	Аналитический метод	0,10	—
1014	537479,26	1345045,74	Аналитический метод	0,10	—
1015	536972,88	1345430,47	Аналитический метод	0,10	—
1016	536688,72	1345646,16	Аналитический метод	0,10	—
1017	535768,24	1346346,03	Аналитический метод	0,10	—
1018	535002,23	1346929,36	Аналитический метод	0,10	—
1019	535002,13	1346929,43	Аналитический метод	0,10	—
1020	534736,77	1347129,47	Аналитический метод	0,10	—
1021	534264,16	1347488,50	Аналитический метод	0,10	—
1022	533503,59	1348067,38	Аналитический метод	0,10	—
1023	533017,26	1348438,69	Аналитический метод	0,10	—
1024	532538,65	1348801,69	Аналитический метод	0,10	—
1025	532103,09	1349134,65	Аналитический метод	0,10	—
1026	532102,99	1349134,73	Аналитический метод	0,10	—
1027	531044,41	1349935,21	Аналитический метод	0,10	—
1028	530331,49	1350473,44	Аналитический метод	0,10	—
1029	529774,18	1350895,81	Аналитический метод	0,10	—
1030	529592,00	1351044,68	Аналитический метод	0,10	—
1031	529591,81	1351044,83	Аналитический метод	0,10	—
1032	529582,85	1351052,01	Аналитический метод	0,10	—

ОПИСАНИЕ МЕСТОПОЛОЖЕНИЯ ГРАНИЦ

Публичный сервитут для использования земель и земельных участков в целях эксплуатации магистрального нефтепровода федерального значения "Магистральный нефтепровод "Калтасы-Языково-Салават" Туймазинское НУ"

(наименование объекта, местоположение границ которого описано)

Сведения о местоположении границ объекта

1	2	3	4	5	6
1033	529578,52	1351054,80	Аналитический метод	0,10	—
1034	529552,18	1351068,13	Аналитический метод	0,10	—
1035	529549,44	1351069,31	Аналитический метод	0,10	—
1036	529547,35	1351069,97	Аналитический метод	0,10	—
1037	527673,00	1351570,77	Аналитический метод	0,10	—
1038	527637,89	1351596,36	Аналитический метод	0,10	—
1039	527412,84	1351945,71	Аналитический метод	0,10	—
1040	527404,42	1351953,76	Аналитический метод	0,10	—
1041	527347,33	1351986,99	Аналитический метод	0,10	—
1042	527343,31	1351988,88	Аналитический метод	0,10	—
1043	527336,18	1351990,34	Аналитический метод	0,10	—
1044	522819,38	1352243,40	Аналитический метод	0,10	—
1045	522809,74	1352242,04	Аналитический метод	0,10	—
1046	522757,55	1352223,77	Аналитический метод	0,10	—
1047	522757,26	1352223,67	Аналитический метод	0,10	—
1048	522749,16	1352218,82	Аналитический метод	0,10	—
1049	521931,70	1351488,18	Аналитический метод	0,10	—
1050	521930,15	1351486,66	Аналитический метод	0,10	—
1051	520647,80	1350121,68	Аналитический метод	0,10	—
1052	520612,03	1350103,22	Аналитический метод	0,10	—
1053	519102,74	1349896,05	Аналитический метод	0,10	—
1054	519099,34	1349895,34	Аналитический метод	0,10	—
1055	518808,56	1349813,04	Аналитический метод	0,10	—
1056	518805,10	1349812,35	Аналитический метод	0,10	—
1057	517111,38	1349610,30	Аналитический метод	0,10	—
1058	517107,05	1349609,78	Аналитический метод	0,10	—
1059	517098,68	1349608,78	Аналитический метод	0,10	—
1060	517089,95	1349607,74	Аналитический метод	0,10	—
1061	517044,59	1349602,33	Аналитический метод	0,10	—
1062	516989,30	1349626,02	Аналитический метод	0,10	—
1063	516416,61	1350391,48	Аналитический метод	0,10	—
1064	516349,72	1350480,88	Аналитический метод	0,10	—
1065	516342,22	1350495,11	Аналитический метод	0,10	—
1066	516196,16	1350924,07	Аналитический метод	0,10	—
1067	516194,15	1350928,50	Аналитический метод	0,10	—
1068	516193,03	1350930,27	Аналитический метод	0,10	—
1069	516170,08	1350963,29	Аналитический метод	0,10	—
1070	516165,36	1350968,39	Аналитический метод	0,10	—
1071	515895,99	1351188,06	Аналитический метод	0,10	—
1072	515885,26	1351200,05	Аналитический метод	0,10	—
1073	515828,33	1351288,38	Аналитический метод	0,10	—
1074	515533,58	1351745,68	Аналитический метод	0,10	—
1075	515524,08	1351775,28	Аналитический метод	0,10	—
1076	515429,25	1353726,66	Аналитический метод	0,10	—
1077	515429,05	1353732,30	Аналитический метод	0,10	—
1078	515429,13	1353737,26	Аналитический метод	0,10	—
1079	515429,10	1353738,92	Аналитический метод	0,10	—
1080	515387,93	1354556,03	Аналитический метод	0,10	—
1081	515387,24	1354560,72	Аналитический метод	0,10	—
1082	515380,68	1354587,43	Аналитический метод	0,10	—
1083	515379,10	1354591,95	Аналитический метод	0,10	—
1084	515236,62	1354900,25	Аналитический метод	0,10	—
1085	515232,41	1354913,40	Аналитический метод	0,10	—
1086	515174,67	1355219,51	Аналитический метод	0,10	—
1087	515172,13	1355226,69	Аналитический метод	0,10	—
1088	515151,59	1355264,95	Аналитический метод	0,10	—
1089	515151,22	1355265,62	Аналитический метод	0,10	—
1090	515147,00	1355271,04	Аналитический метод	0,10	—

ОПИСАНИЕ МЕСТОПОЛОЖЕНИЯ ГРАНИЦ

Публичный сервитут для использования земель и земельных участков в целях эксплуатации магистрального нефтепровода федерального значения "Магистральный нефтепровод "Калтасы-Языково-Салават" Туймазинское НУ"

(наименование объекта, местоположение границ которого описано)

Сведения о местоположении границ объекта

1	2	3	4	5	6
1091	514959,34	1355453,51	Аналитический метод	0,10	—
1092	514969,45	1355493,52	Аналитический метод	0,10	—
1093	514970,29	1355496,14	Аналитический метод	0,10	—
1094	515012,06	1355603,87	Аналитический метод	0,10	—
1095	515013,37	1355608,56	Аналитический метод	0,10	—
1096	515013,55	1355616,03	Аналитический метод	0,10	—
1097	515013,13	1355619,34	Аналитический метод	0,10	—
1098	515009,99	1355628,68	Аналитический метод	0,10	—
1099	515008,61	1355630,80	Аналитический метод	0,10	—
1100	514950,41	1355711,48	Аналитический метод	0,10	—
1101	514970,37	1355720,28	Аналитический метод	0,10	—
1102	514972,75	1355721,76	Аналитический метод	0,10	—
1103	514976,15	1355727,65	Аналитический метод	0,10	—
1104	514974,97	1355734,35	Аналитический метод	0,10	—
1105	514969,75	1355738,73	Аналитический метод	0,10	—
1106	514963,98	1355738,73	Аналитический метод	0,10	—
1107	514965,97	1355743,57	Аналитический метод	0,10	—
1108	514960,34	1355745,89	Аналитический метод	0,10	—
1109	514956,24	1355735,91	Аналитический метод	0,10	—
1110	514956,38	1355735,85	Аналитический метод	0,10	—
1111	514940,22	1355728,73	Аналитический метод	0,10	—
1112	514951,48	1355758,61	Аналитический метод	0,10	—
1113	514952,70	1355763,08	Аналитический метод	0,10	—
1114	514949,74	1355779,89	Аналитический метод	0,10	—
1115	514946,32	1355782,79	Аналитический метод	0,10	—
1116	514958,13	1355814,13	Аналитический метод	0,10	—
1117	514936,28	1355822,37	Аналитический метод	0,10	—
1118	514925,93	1355794,91	Аналитический метод	0,10	—
1119	514862,40	1355818,84	Аналитический метод	0,10	—
1120	514862,13	1355818,94	Аналитический метод	0,10	—
1121	514851,88	1355820,38	Аналитический метод	0,10	—
1122	514822,96	1355818,38	Аналитический метод	0,10	—
1123	514816,15	1355816,94	Аналитический метод	0,10	—
1124	514810,70	1355814,16	Аналитический метод	0,10	—
1125	514779,86	1355793,30	Аналитический метод	0,10	—
1126	514572,19	1356043,84	Аналитический метод	0,10	—
1127	514558,91	1356059,86	Аналитический метод	0,10	—
1128	514548,23	1356067,39	Аналитический метод	0,10	—
1129	514531,17	1356067,39	Аналитический метод	0,10	—
1130	514518,09	1356056,42	Аналитический метод	0,10	—
1131	514515,13	1356039,61	Аналитический метод	0,10	—
1132	514520,49	1356028,02	Аналитический метод	0,10	—
1133	514533,77	1356012,00	Аналитический метод	0,10	—
1134	514752,07	1355748,63	Аналитический метод	0,10	—
1135	514755,88	1355744,03	Аналитический метод	0,10	—
1136	514759,05	1355740,84	Аналитический метод	0,10	—
1137	514775,09	1355735,00	Аналитический метод	0,10	—
1138	514789,07	1355739,28	Аналитический метод	0,10	—
1139	514833,10	1355769,06	Аналитический метод	0,10	—
1140	514849,89	1355770,22	Аналитический метод	0,10	—
1141	514895,98	1355752,86	Аналитический метод	0,10	—
1142	514888,69	1355733,51	Аналитический метод	0,10	—
1143	514887,30	1355721,48	Аналитический метод	0,10	—
1144	514887,73	1355718,19	Аналитический метод	0,10	—
1145	514887,90	1355717,09	Аналитический метод	0,10	—
1146	514892,24	1355706,82	Аналитический метод	0,10	—
1147	514892,64	1355706,27	Аналитический метод	0,10	—
1148	514891,27	1355705,04	Аналитический метод	0,10	—

ОПИСАНИЕ МЕСТОПОЛОЖЕНИЯ ГРАНИЦ

Публичный сервитут для использования земель и земельных участков в целях эксплуатации магистрального нефтепровода федерального значения "Магистральный нефтепровод "Калтасы-Языково-Салават" Туймазинское НУ"

(наименование объекта, местоположение границ которого описано)

Сведения о местоположении границ объекта

1	2	3	4	5	6
1149	514890,09	1355698,34	Аналитический метод	0,10	—
1150	514891,79	1355694,30	Аналитический метод	0,10	—
1151	514951,93	1355609,86	Аналитический метод	0,10	—
1152	514914,71	1355512,24	Аналитический метод	0,10	—
1153	514914,36	1355511,13	Аналитический метод	0,10	—
1154	514896,55	1355440,72	Аналитический метод	0,10	—
1155	514896,40	1355436,55	Аналитический метод	0,10	—
1156	514899,26	1355431,15	Аналитический метод	0,10	—
1157	515115,49	1355220,92	Аналитический метод	0,10	—
1158	515177,99	1354889,55	Аналитический метод	0,10	—
1159	515178,73	1354887,23	Аналитический метод	0,10	—
1160	515329,22	1354560,31	Аналитический метод	0,10	—
1161	515369,68	1353760,15	Аналитический метод	0,10	—
1162	515369,41	1353760,15	Аналитический метод	0,10	—
1163	515366,04	1353759,55	Аналитический метод	0,10	—
1164	515364,38	1353758,16	Аналитический метод	0,10	—
1165	515362,86	1353758,42	Аналитический метод	0,10	—
1166	515354,46	1353758,28	Аналитический метод	0,10	—
1167	515351,23	1353757,68	Аналитический метод	0,10	—
1168	515346,01	1353753,30	Аналитический метод	0,10	—
1169	515344,70	1353747,66	Аналитический метод	0,10	—
1170	515348,21	1353695,66	Аналитический метод	0,10	—
1171	515348,34	1353694,60	Аналитический метод	0,10	—
1172	515350,05	1353690,53	Аналитический метод	0,10	—
1173	515380,29	1353648,34	Аналитический метод	0,10	—
1174	515408,88	1353039,98	Аналитический метод	0,10	—
1175	515359,63	1352955,56	Аналитический метод	0,10	—
1176	515358,30	1352950,51	Аналитический метод	0,10	—
1177	515358,64	1352908,66	Аналитический метод	0,10	—
1178	515358,79	1352907,01	Аналитический метод	0,10	—
1179	515362,19	1352901,12	Аналитический метод	0,10	—
1180	515368,59	1352898,79	Аналитический метод	0,10	—
1181	515374,99	1352901,12	Аналитический метод	0,10	—
1182	515378,39	1352907,01	Аналитический метод	0,10	—
1183	515378,54	1352908,82	Аналитический метод	0,10	—
1184	515378,22	1352947,94	Аналитический метод	0,10	—
1185	515414,14	1353009,51	Аналитический метод	0,10	—
1186	515474,40	1351769,58	Аналитический метод	0,10	—
1187	515474,75	1351766,46	Аналитический метод	0,10	—
1188	515475,56	1351763,17	Аналитический метод	0,10	—
1189	515478,13	1351755,16	Аналитический метод	0,10	—
1190	515479,71	1351722,74	Аналитический метод	0,10	—
1191	515479,85	1351721,49	Аналитический метод	0,10	—
1192	515481,29	1351717,83	Аналитический метод	0,10	—
1193	515844,64	1351154,09	Аналитический метод	0,10	—
1194	515846,60	1351151,86	Аналитический метод	0,10	—
1195	515846,71	1351151,77	Аналитический метод	0,10	—
1196	516136,60	1350915,36	Аналитический метод	0,10	—
1197	516287,45	1350472,33	Аналитический метод	0,10	—
1198	516287,73	1350471,60	Аналитический метод	0,10	—
1199	516294,02	1350457,00	Аналитический метод	0,10	—
1200	516295,18	1350454,99	Аналитический метод	0,10	—
1201	516817,11	1349755,03	Аналитический метод	0,10	—
1202	516814,89	1349753,44	Аналитический метод	0,10	—
1203	516812,10	1349750,34	Аналитический метод	0,10	—
1204	516810,92	1349743,64	Аналитический метод	0,10	—
1205	516812,62	1349739,59	Аналитический метод	0,10	—
1206	516838,65	1349703,09	Аналитический метод	0,10	—

ОПИСАНИЕ МЕСТОПОЛОЖЕНИЯ ГРАНИЦ

Публичный сервитут для использования земель и земельных участков в целях эксплуатации магистрального нефтепровода федерального значения "Магистральный нефтепровод "Калтасы-Языково-Салават" Туймазинское НУ"

(наименование объекта, местоположение границ которого описано)

Сведения о местоположении границ объекта

1	2	3	4	5	6
1207	516840,35	1349701,25	Аналитический метод	0,10	—
1208	516846,75	1349698,92	Аналитический метод	0,10	—
1209	516853,15	1349701,25	Аналитический метод	0,10	—
1210	516854,92	1349704,32	Аналитический метод	0,10	—
1211	516992,58	1349519,70	Аналитический метод	0,10	—
1212	516994,16	1349518,03	Аналитический метод	0,10	—
1213	517000,56	1349515,70	Аналитический метод	0,10	—
1214	517001,96	1349515,80	Аналитический метод	0,10	—
1215	517100,97	1349529,88	Аналитический метод	0,10	—
1216	517105,97	1349532,11	Аналитический метод	0,10	—
1217	517109,37	1349538,00	Аналитический метод	0,10	—
1218	517109,42	1349541,14	Аналитический метод	0,10	—
1219	517107,87	1349551,97	Аналитический метод	0,10	—
1220	517106,64	1349555,53	Аналитический метод	0,10	—
1221	517102,52	1349558,99	Аналитический метод	0,10	—
1222	517104,60	1349559,24	Аналитический метод	0,10	—
1223	517112,98	1349560,24	Аналитический метод	0,10	—
1224	517117,31	1349560,76	Аналитический метод	0,10	—
1225	518811,99	1349762,92	Аналитический метод	0,10	—
1226	518813,93	1349763,23	Аналитический метод	0,10	—
1227	518819,32	1349764,31	Аналитический метод	0,10	—
1228	518821,21	1349764,76	Аналитический метод	0,10	—
1229	519111,25	1349846,85	Аналитический метод	0,10	—
1230	520623,06	1350054,36	Аналитический метод	0,10	—
1231	520631,11	1350056,91	Аналитический метод	0,10	—
1232	520674,49	1350079,30	Аналитический метод	0,10	—
1233	520679,09	1350082,36	Аналитический метод	0,10	—
1234	520681,23	1350084,39	Аналитический метод	0,10	—
1235	521965,77	1351451,70	Аналитический метод	0,10	—
1236	522778,72	1352178,31	Аналитический метод	0,10	—
1237	522821,54	1352193,30	Аналитический метод	0,10	—
1238	527327,40	1351940,85	Аналитический метод	0,10	—
1239	527374,14	1351913,65	Аналитический метод	0,10	—
1240	527598,46	1351565,43	Аналитический метод	0,10	—
1241	527603,39	1351559,83	Аналитический метод	0,10	—
1242	527604,73	1351558,78	Аналитический метод	0,10	—
1243	527647,36	1351527,71	Аналитический метод	0,10	—
1244	527655,62	1351523,77	Аналитический метод	0,10	—
1245	529531,96	1351022,44	Аналитический метод	0,10	—
1246	529553,67	1351011,45	Аналитический метод	0,10	—
1247	529560,52	1351005,97	Аналитический метод	0,10	—
1248	529742,96	1350856,88	Аналитический метод	0,10	—
1249	529743,68	1350856,31	Аналитический метод	0,10	—
1250	530301,41	1350433,63	Аналитический метод	0,10	—
1251	531014,34	1349895,39	Аналитический метод	0,10	—
1252	532072,84	1349094,97	Аналитический метод	0,10	—
1253	532508,45	1348761,96	Аналитический метод	0,10	—
1254	532987,07	1348398,96	Аналитический метод	0,10	—
1255	533473,35	1348027,69	Аналитический метод	0,10	—
1256	534233,97	1347448,77	Аналитический метод	0,10	—
1257	534706,69	1347089,65	Аналитический метод	0,10	—
1258	534972,04	1346889,62	Аналитический метод	0,10	—
1259	535738,03	1346306,32	Аналитический метод	0,10	—
1260	536658,55	1345606,42	Аналитический метод	0,10	—
1261	536942,71	1345390,73	Аналитический метод	0,10	—
1262	537449,15	1345005,94	Аналитический метод	0,10	—
1263	538070,76	1344536,34	Аналитический метод	0,10	—
1264	538243,95	1344402,19	Аналитический метод	0,10	—

ОПИСАНИЕ МЕСТОПОЛОЖЕНИЯ ГРАНИЦ

Публичный сервитут для использования земель и земельных участков в целях эксплуатации магистрального нефтепровода федерального значения "Магистральный нефтепровод "Калтасы-Языково-Салават" Туймазинское НУ"

(наименование объекта, местоположение границ которого описано)

Сведения о местоположении границ объекта

1	2	3	4	5	6
1265	538244,40	1344401,84	Аналитический метод	0,10	—
1266	538492,12	1344218,77	Аналитический метод	0,10	—
1267	538506,77	1344206,98	Аналитический метод	0,10	—
1268	538507,22	1344206,59	Аналитический метод	0,10	—
1269	538507,62	1344206,32	Аналитический метод	0,10	—
1270	538506,60	1344206,32	Аналитический метод	0,10	—
1271	538502,38	1344203,36	Аналитический метод	0,10	—
1272	538493,89	1344193,25	Аналитический метод	0,10	—
1273	538492,89	1344191,82	Аналитический метод	0,10	—
1274	538491,71	1344185,12	Аналитический метод	0,10	—
1275	538494,49	1344179,80	Аналитический метод	0,10	—
1276	538699,55	1343975,71	Аналитический метод	0,10	—
1277	538745,18	1343905,79	Аналитический метод	0,10	—
1278	538747,11	1343903,61	Аналитический метод	0,10	—
1279	538753,51	1343901,28	Аналитический метод	0,10	—
1280	538759,91	1343903,61	Аналитический метод	0,10	—
1281	538763,31	1343909,50	Аналитический метод	0,10	—
1282	538762,13	1343916,21	Аналитический метод	0,10	—
1283	538761,84	1343916,67	Аналитический метод	0,10	—
1284	538715,64	1343987,46	Аналитический метод	0,10	—
1285	538714,33	1343989,07	Аналитический метод	0,10	—
1286	538515,01	1344187,46	Аналитический метод	0,10	—
1287	538517,62	1344190,57	Аналитический метод	0,10	—
1288	538519,80	1344195,24	Аналитический метод	0,10	—
1289	538519,44	1344197,27	Аналитический метод	0,10	—
1290	539038,03	1343800,22	Аналитический метод	0,10	—
1291	539195,87	1343678,76	Аналитический метод	0,10	—
1292	539196,68	1343678,16	Аналитический метод	0,10	—
1293	539798,11	1343252,83	Аналитический метод	0,10	—
1294	539803,50	1343249,94	Аналитический метод	0,10	—
1295	540192,48	1343099,08	Аналитический метод	0,10	—
1296	540617,40	1342933,14	Аналитический метод	0,10	—
1297	540650,19	1342919,08	Аналитический метод	0,10	—
1298	540624,73	1342879,58	Аналитический метод	0,10	—
1299	540512,87	1342810,38	Аналитический метод	0,10	—
1300	540509,48	1342806,90	Аналитический метод	0,10	—
1301	540508,30	1342800,19	Аналитический метод	0,10	—
1302	540511,70	1342794,30	Аналитический метод	0,10	—
1303	540518,10	1342791,97	Аналитический метод	0,10	—
1304	540523,33	1342793,46	Аналитический метод	0,10	—
1305	540637,11	1342863,84	Аналитический метод	0,10	—
1306	540638,28	1342864,68	Аналитический метод	0,10	—
1307	540640,24	1342866,91	Аналитический метод	0,10	—
1308	540668,74	1342911,12	Аналитический метод	0,10	—
1309	540669,17	1342910,94	Аналитический метод	0,10	—
1310	540670,35	1342910,47	Аналитический метод	0,10	—
1311	540673,65	1342909,25	Аналитический метод	0,10	—
1312	540676,68	1342908,34	Аналитический метод	0,10	—
1313	540690,47	1342905,15	Аналитический метод	0,10	—
1314	540692,51	1342904,77	Аналитический метод	0,10	—
1315	540695,08	1342904,40	Аналитический метод	0,10	—
1316	540885,50	1342843,39	Аналитический метод	0,10	—
1317	540961,47	1342814,57	Аналитический метод	0,10	—
1318	540961,94	1342814,40	Аналитический метод	0,10	—
1319	540973,85	1342810,15	Аналитический метод	0,10	—
1320	540986,77	1342804,95	Аналитический метод	0,10	—
1321	540988,89	1342804,20	Аналитический метод	0,10	—
1322	541079,43	1342776,93	Аналитический метод	0,10	—

ОПИСАНИЕ МЕСТОПОЛОЖЕНИЯ ГРАНИЦ

Публичный сервитут для использования земель и земельных участков в целях эксплуатации магистрального нефтепровода федерального значения "Магистральный нефтепровод "Калтасы-Языково-Салават" Туймазинское НУ"

(наименование объекта, местоположение границ которого описано)

Сведения о местоположении границ объекта

1	2	3	4	5	6
1323	541105,64	1342768,06	Аналитический метод	0,10	—
1324	541369,63	1342676,67	Аналитический метод	0,10	—
1325	541369,82	1342676,61	Аналитический метод	0,10	—
1326	542132,72	1342419,28	Аналитический метод	0,10	—
1327	542132,83	1342419,24	Аналитический метод	0,10	—
1328	542745,77	1342215,76	Аналитический метод	0,10	—
1329	542746,51	1342215,53	Аналитический метод	0,10	—
1330	543228,40	1342071,94	Аналитический метод	0,10	—
1331	543228,76	1342071,83	Аналитический метод	0,10	—
1332	543704,00	1341938,01	Аналитический метод	0,10	—
1333	543704,15	1341937,97	Аналитический метод	0,10	—
1334	543913,26	1341880,49	Аналитический метод	0,10	—
1335	543913,87	1341880,33	Аналитический метод	0,10	—
1336	544139,41	1341824,42	Аналитический метод	0,10	—
1337	544246,20	1341793,41	Аналитический метод	0,10	—
1338	544265,80	1341785,85	Аналитический метод	0,10	—
1339	544318,97	1341760,94	Аналитический метод	0,10	—
1340	544618,71	1341567,13	Аналитический метод	0,10	—
1341	544618,89	1341567,01	Аналитический метод	0,10	—
1342	545434,07	1341049,65	Аналитический метод	0,10	—
1343	545443,36	1341042,28	Аналитический метод	0,10	—
1344	545443,70	1341042,01	Аналитический метод	0,10	—
1345	545457,80	1341031,21	Аналитический метод	0,10	—
1346	545458,33	1341030,82	Аналитический метод	0,10	—
1347	545484,00	1341012,21	Аналитический метод	0,10	—
1348	545485,25	1341011,36	Аналитический метод	0,10	—
1349	545754,33	1340840,15	Аналитический метод	0,10	—
1350	546098,60	1340616,96	Аналитический метод	0,10	—
1351	546101,10	1340615,54	Аналитический метод	0,10	—
1352	546153,60	1340589,54	Аналитический метод	0,10	—
1353	546156,72	1340588,25	Аналитический метод	0,10	—
1354	546338,73	1340527,10	Аналитический метод	0,10	—
1355	546339,10	1340526,98	Аналитический метод	0,10	—
1356	546700,28	1340411,86	Аналитический метод	0,10	—
1357	547302,24	1340211,43	Аналитический метод	0,10	—
1358	547302,48	1340211,35	Аналитический метод	0,10	—
1359	547591,53	1340118,35	Аналитический метод	0,10	—
1360	548634,13	1339782,14	Аналитический метод	0,10	—
1361	548946,17	1339570,15	Аналитический метод	0,10	—
1362	548947,12	1339569,53	Аналитический метод	0,10	—
1363	548996,25	1339539,33	Аналитический метод	0,10	—
1364	549031,63	1339517,51	Аналитический метод	0,10	—
1365	549157,34	1339438,23	Аналитический метод	0,10	—
1366	549357,52	1339312,79	Аналитический метод	0,10	—
1367	549357,72	1339312,67	Аналитический метод	0,10	—
1368	549975,26	1338933,70	Аналитический метод	0,10	—
1369	549975,80	1338933,37	Аналитический метод	0,10	—
1370	550880,65	1338409,16	Аналитический метод	0,10	—
1371	550880,79	1338409,08	Аналитический метод	0,10	—
1372	551053,94	1338310,21	Аналитический метод	0,10	—
1373	551317,85	1338157,38	Аналитический метод	0,10	—
1374	551735,14	1337911,71	Аналитический метод	0,10	—
1375	551736,24	1337911,10	Аналитический метод	0,10	—
1376	551831,81	1337861,15	Аналитический метод	0,10	—
1377	552036,41	1337739,64	Аналитический метод	0,10	—
1378	552036,68	1337739,48	Аналитический метод	0,10	—
1379	552324,63	1337573,34	Аналитический метод	0,10	—
1380	552595,61	1337409,43	Аналитический метод	0,10	—

ОПИСАНИЕ МЕСТОПОЛОЖЕНИЯ ГРАНИЦ

Публичный сервитут для использования земель и земельных участков в целях эксплуатации магистрального нефтепровода федерального значения "Магистральный нефтепровод "Калтасы-Языково-Салават" Туймазинское НУ"

(наименование объекта, местоположение границ которого описано)

Сведения о местоположении границ объекта

1	2	3	4	5	6
1381	553353,89	1336954,88	Аналитический метод	0,10	—
1382	553354,02	1336954,81	Аналитический метод	0,10	—
1383	553481,20	1336879,57	Аналитический метод	0,10	—
1384	553481,31	1336879,50	Аналитический метод	0,10	—
1385	553821,17	1336680,76	Аналитический метод	0,10	—
1386	554038,74	1336547,94	Аналитический метод	0,10	—
1387	554039,01	1336547,78	Аналитический метод	0,10	—
1388	554239,41	1336428,89	Аналитический метод	0,10	—
1389	554239,79	1336428,67	Аналитический метод	0,10	—
1390	554281,17	1336405,09	Аналитический метод	0,10	—
1391	554323,23	1336378,78	Аналитический метод	0,10	—
1392	554323,73	1336378,47	Аналитический метод	0,10	—
1393	554737,77	1336132,74	Аналитический метод	0,10	—
1394	555144,51	1335889,83	Аналитический метод	0,10	—
1395	555177,92	1335867,68	Аналитический метод	0,10	—
1396	555189,65	1335858,63	Аналитический метод	0,10	—
1397	555208,54	1335842,20	Аналитический метод	0,10	—
1398	555208,88	1335841,91	Аналитический метод	0,10	—
1399	555212,31	1335839,49	Аналитический метод	0,10	—
1400	556036,01	1335356,93	Аналитический метод	0,10	—
1401	556467,72	1335101,16	Аналитический метод	0,10	—
1402	556471,78	1335099,22	Аналитический метод	0,10	—
1403	556534,91	1335075,85	Аналитический метод	0,10	—
1404	556535,41	1335075,67	Аналитический метод	0,10	—
1405	556948,06	1334932,89	Аналитический метод	0,10	—
1406	556948,30	1334932,81	Аналитический метод	0,10	—
1407	557310,93	1334811,38	Аналитический метод	0,10	—
1408	558472,12	1334413,53	Аналитический метод	0,10	—
1409	558854,45	1334280,92	Аналитический метод	0,10	—
1410	558854,61	1334280,86	Аналитический метод	0,10	—
1411	559207,91	1334160,92	Аналитический метод	0,10	—
1412	559809,84	1333952,11	Аналитический метод	0,10	—
1413	560771,92	1333619,70	Аналитический метод	0,10	—
1414	560772,17	1333619,61	Аналитический метод	0,10	—
1415	561192,81	1333479,24	Аналитический метод	0,10	—
1416	561248,19	1333459,73	Аналитический метод	0,10	—
1417	561248,90	1333459,49	Аналитический метод	0,10	—
1418	561276,42	1333450,72	Аналитический метод	0,10	—
1419	561479,97	1333381,05	Аналитический метод	0,10	—
1420	561614,05	1333333,89	Аналитический метод	0,10	—
1421	561740,45	1333276,26	Аналитический метод	0,10	—
1422	562649,73	1332848,74	Аналитический метод	0,10	—
1423	563545,03	1332396,40	Аналитический метод	0,10	—
1424	564420,51	1331937,74	Аналитический метод	0,10	—
1425	564420,63	1331937,68	Аналитический метод	0,10	—
1426	564717,55	1331784,06	Аналитический метод	0,10	—
1427	565280,93	1331449,76	Аналитический метод	0,10	—
1428	566144,72	1330937,51	Аналитический метод	0,10	—
1429	566145,86	1330936,87	Аналитический метод	0,10	—
1430	566165,31	1330926,68	Аналитический метод	0,10	—
1431	566177,59	1330917,56	Аналитический метод	0,10	—
1432	566178,75	1330916,75	Аналитический метод	0,10	—
1433	566181,32	1330915,07	Аналитический метод	0,10	—
1434	566183,05	1330913,64	Аналитический метод	0,10	—
1435	566184,65	1330912,52	Аналитический метод	0,10	—
1436	566180,64	1330912,52	Аналитический метод	0,10	—
1437	566175,42	1330908,15	Аналитический метод	0,10	—
1438	566174,30	1330905,20	Аналитический метод	0,10	—

ОПИСАНИЕ МЕСТОПОЛОЖЕНИЯ ГРАНИЦ

Публичный сервитут для использования земель и земельных участков в целях эксплуатации магистрального нефтепровода федерального значения "Магистральный нефтепровод "Калтасы-Языково-Салават" Туймазинское НУ"

(наименование объекта, местоположение границ которого описано)

Сведения о местоположении границ объекта

1	2	3	4	5	6
1439	566164,69	1330859,09	Аналитический метод	0,10	—
1440	566032,26	1330357,72	Аналитический метод	0,10	—
1441	566017,37	1330312,14	Аналитический метод	0,10	—
1442	566017,03	1330307,32	Аналитический метод	0,10	—
1443	566020,43	1330301,43	Аналитический метод	0,10	—
1444	566026,83	1330299,10	Аналитический метод	0,10	—
1445	566033,23	1330301,43	Аналитический метод	0,10	—
1446	566036,29	1330305,96	Аналитический метод	0,10	—
1447	566051,27	1330351,81	Аналитический метод	0,10	—
1448	566051,43	1330352,36	Аналитический метод	0,10	—
1449	566184,00	1330854,26	Аналитический метод	0,10	—
1450	566184,12	1330854,77	Аналитический метод	0,10	—
1451	566193,78	1330901,14	Аналитический метод	0,10	—
1452	566193,84	1330901,44	Аналитический метод	0,10	—
1453	566192,78	1330907,45	Аналитический метод	0,10	—
1454	566192,82	1330907,51	Аналитический метод	0,10	—
1455	566432,91	1330765,38	Аналитический метод	0,10	—
1456	566990,22	1330414,47	Аналитический метод	0,10	—
1457	566992,84	1330413,03	Аналитический метод	0,10	—
1458	566993,73	1330412,61	Аналитический метод	0,10	—
1459	567579,37	1330071,04	Аналитический метод	0,10	—
1460	567579,51	1330070,96	Аналитический метод	0,10	—
1461	568023,30	1329816,02	Аналитический метод	0,10	—
1462	568024,62	1329815,32	Аналитический метод	0,10	—
1463	568173,76	1329741,18	Аналитический метод	0,10	—
1464	568174,06	1329741,03	Аналитический метод	0,10	—
1465	568579,28	1329546,18	Аналитический метод	0,10	—
1466	568579,54	1329546,06	Аналитический метод	0,10	—
1467	568597,50	1329537,68	Аналитический метод	0,10	—
1468	568642,35	1329513,71	Аналитический метод	0,10	—
1469	568680,29	1329485,37	Аналитический метод	0,10	—
1470	568708,10	1329453,98	Аналитический метод	0,10	—
1471	568881,93	1329166,91	Аналитический метод	0,10	—
1472	568881,99	1329166,81	Аналитический метод	0,10	—
1473	569146,35	1328734,66	Аналитический метод	0,10	—
1474	569331,91	1328417,83	Аналитический метод	0,10	—
1475	569332,27	1328417,24	Аналитический метод	0,10	—
1476	569363,82	1328366,63	Аналитический метод	0,10	—
1477	569363,88	1328366,54	Аналитический метод	0,10	—
1478	569890,98	1327529,30	Аналитический метод	0,10	—
1479	569891,03	1327529,21	Аналитический метод	0,10	—
1480	569947,33	1327440,64	Аналитический метод	0,10	—
1481	569948,10	1327439,50	Аналитический метод	0,10	—
1482	570118,36	1327201,63	Аналитический метод	0,10	—
1483	570282,42	1326945,70	Аналитический метод	0,10	—
1484	570556,79	1326521,09	Аналитический метод	0,10	—
1485	570557,03	1326520,73	Аналитический метод	0,10	—
1486	570583,53	1326481,23	Аналитический метод	0,10	—
1487	570587,77	1326476,39	Аналитический метод	0,10	—
1488	570627,00	1326441,89	Аналитический метод	0,10	—
1489	570627,44	1326441,52	Аналитический метод	0,10	—
1490	570630,37	1326439,40	Аналитический метод	0,10	—
1491	570962,50	1326234,28	Аналитический метод	0,10	—
1492	570962,84	1326234,07	Аналитический метод	0,10	—
1493	571814,92	1325726,45	Аналитический метод	0,10	—
1494	573063,74	1324986,60	Аналитический метод	0,10	—
1495	573064,57	1324986,14	Аналитический метод	0,10	—
1496	573104,61	1324964,43	Аналитический метод	0,10	—

ОПИСАНИЕ МЕСТОПОЛОЖЕНИЯ ГРАНИЦ

Публичный сервитут для использования земель и земельных участков в целях эксплуатации магистрального нефтепровода федерального значения "Магистральный нефтепровод "Калтасы-Языково-Салават" Туймазинское НУ"

(наименование объекта, местоположение границ которого описано)

Сведения о местоположении границ объекта

1	2	3	4	5	6
1497	573105,83	1324963,81	Аналитический метод	0,10	—
1498	573187,78	1324925,04	Аналитический метод	0,10	—
1499	573230,04	1324901,20	Аналитический метод	0,10	—
1500	573230,41	1324900,88	Аналитический метод	0,10	—
1501	573237,08	1324896,86	Аналитический метод	0,10	—
1502	573299,14	1324871,73	Аналитический метод	0,10	—
1503	573302,67	1324870,59	Аналитический метод	0,10	—
1504	573321,52	1324866,05	Аналитический метод	0,10	—
1505	573325,16	1324865,46	Аналитический метод	0,10	—
1506	573710,56	1324831,40	Аналитический метод	0,10	—
1507	573711,85	1324831,32	Аналитический метод	0,10	—
1508	573823,99	1324827,21	Аналитический метод	0,10	—
1509	574594,89	1324759,10	Аналитический метод	0,10	—
1510	574595,01	1324759,09	Аналитический метод	0,10	—
1511	574689,99	1324751,14	Аналитический метод	0,10	—
1512	574711,63	1324748,24	Аналитический метод	0,10	—
1513	574742,39	1324744,04	Аналитический метод	0,10	—
1514	574745,08	1324743,51	Аналитический метод	0,10	—
1515	574863,15	1324712,40	Аналитический метод	0,10	—
1516	574876,50	1324706,94	Аналитический метод	0,10	—
1517	574926,68	1324678,25	Аналитический метод	0,10	—
1518	575034,78	1324616,44	Аналитический метод	0,10	—
1519	575040,18	1324614,15	Аналитический метод	0,10	—
1520	575071,29	1324605,08	Аналитический метод	0,10	—
1521	575077,07	1324604,11	Аналитический метод	0,10	—
1522	575244,34	1324596,04	Аналитический метод	0,10	—
1523	575257,73	1324593,75	Аналитический метод	0,10	—
1524	576498,63	1324209,32	Аналитический метод	0,10	—
1525	576499,01	1324209,20	Аналитический метод	0,10	—
1526	576698,53	1324150,85	Аналитический метод	0,10	—
1527	576810,39	1324117,30	Аналитический метод	0,10	—
1528	576920,46	1324082,96	Аналитический метод	0,10	—
1529	576922,28	1324082,30	Аналитический метод	0,10	—
1530	577045,08	1324031,60	Аналитический метод	0,10	—
1531	577048,23	1324030,00	Аналитический метод	0,10	—
1532	577843,66	1323543,78	Аналитический метод	0,10	—
1533	577846,22	1323541,96	Аналитический метод	0,10	—
1534	577974,67	1323436,31	Аналитический метод	0,10	—
1535	577975,91	1323435,36	Аналитический метод	0,10	—
1536	577979,37	1323432,86	Аналитический метод	0,10	—
1537	577983,92	1323430,25	Аналитический метод	0,10	—
1538	578111,41	1323374,04	Аналитический метод	0,10	—
1539	578296,25	1323231,54	Аналитический метод	0,10	—
1540	578301,36	1323228,49	Аналитический метод	0,10	—
1541	578319,08	1323220,63	Аналитический метод	0,10	—
1542	578322,56	1323219,39	Аналитический метод	0,10	—
1543	578491,08	1323172,86	Аналитический метод	0,10	—
1544	578504,35	1323167,25	Аналитический метод	0,10	—
1545	578527,15	1323153,86	Аналитический метод	0,10	—
1546	578529,88	1323152,47	Аналитический метод	0,10	—
1547	578571,67	1323134,38	Аналитический метод	0,10	—
1548	578687,17	1323062,30	Аналитический метод	0,10	—
1549	578732,57	1323026,49	Аналитический метод	0,10	—
1550	578735,13	1323024,72	Аналитический метод	0,10	—
1551	578798,82	1322986,30	Аналитический метод	0,10	—
1552	578811,42	1322978,61	Аналитический метод	0,10	—
1553	578814,30	1322977,11	Аналитический метод	0,10	—
1554	578830,46	1322969,95	Аналитический метод	0,10	—

ОПИСАНИЕ МЕСТОПОЛОЖЕНИЯ ГРАНИЦ

Публичный сервитут для использования земель и земельных участков в целях эксплуатации магистрального нефтепровода федерального значения "Магистральный нефтепровод "Калтасы-Языково-Салават" Туймазинское НУ"

(наименование объекта, местоположение границ которого описано)

Сведения о местоположении границ объекта

1	2	3	4	5	6
1555	578833,53	1322968,82	Аналитический метод	0,10	—
1556	578892,43	1322951,50	Аналитический метод	0,10	—
1557	578894,77	1322950,94	Аналитический метод	0,10	—
1558	578909,41	1322948,13	Аналитический метод	0,10	—
1559	578911,78	1322947,79	Аналитический метод	0,10	—
1560	578920,39	1322946,98	Аналитический метод	0,10	—
1561	578991,34	1322940,29	Аналитический метод	0,10	—
1562	579122,01	1322847,94	Аналитический метод	0,10	—
1563	579123,67	1322846,87	Аналитический метод	0,10	—
1564	579128,40	1322844,06	Аналитический метод	0,10	—
1565	579130,10	1322843,13	Аналитический метод	0,10	—
1566	579163,90	1322826,47	Аналитический метод	0,10	—
1567	579181,97	1322812,73	Аналитический метод	0,10	—
1568	579245,05	1322742,07	Аналитический метод	0,10	—
1569	579243,57	1322673,69	Аналитический метод	0,10	—
1570	579226,06	1322684,22	Аналитический метод	0,10	—
1571	579079,62	1322771,57	Аналитический метод	0,10	—
1572	579078,21	1322772,27	Аналитический метод	0,10	—
1573	579017,33	1322796,57	Аналитический метод	0,10	—
1574	579029,29	1322863,18	Аналитический метод	0,10	—
1575	579028,11	1322869,89	Аналитический метод	0,10	—
1576	579022,89	1322874,26	Аналитический метод	0,10	—
1577	579016,09	1322874,26	Аналитический метод	0,10	—
1578	579010,87	1322869,89	Аналитический метод	0,10	—
1579	579009,70	1322866,67	Аналитический метод	0,10	—
1580	578996,51	1322793,22	Аналитический метод	0,10	—
1581	578996,50	1322789,73	Аналитический метод	0,10	—
1582	578998,68	1322785,06	Аналитический метод	0,10	—
1583	579000,19	1322783,26	Аналитический метод	0,10	—
1584	579001,41	1322782,04	Аналитический метод	0,10	—
1585	579004,12	1322780,42	Аналитический метод	0,10	—
1586	579070,10	1322754,08	Аналитический метод	0,10	—
1587	579215,85	1322667,13	Аналитический метод	0,10	—
1588	579249,04	1322647,19	Аналитический метод	0,10	—
1589	579253,94	1322641,21	Аналитический метод	0,10	—
1590	579257,04	1322638,99	Аналитический метод	0,10	—
1591	579838,76	1322286,11	Аналитический метод	0,10	—
1592	579842,05	1322284,43	Аналитический метод	0,10	—
1593	579859,93	1322276,93	Аналитический метод	0,10	—
1594	579863,44	1322275,76	Аналитический метод	0,10	—
1595	581004,27	1321986,19	Аналитический метод	0,10	—
1596	581004,43	1321986,15	Аналитический метод	0,10	—
1597	581042,05	1321976,86	Аналитический метод	0,10	—
1598	581042,20	1321976,82	Аналитический метод	0,10	—
1599	581105,02	1321961,73	Аналитический метод	0,10	—
1600	581107,90	1321960,88	Аналитический метод	0,10	—
1601	581114,99	1321959,85	Аналитический метод	0,10	—
1602	581115,85	1321959,86	Аналитический метод	0,10	—
1603	581138,18	1321960,64	Аналитический метод	0,10	—
1604	581147,05	1321958,36	Аналитический метод	0,10	—
1605	581180,21	1321942,74	Аналитический метод	0,10	—
1606	581184,45	1321941,79	Аналитический метод	0,10	—
1607	581190,85	1321944,12	Аналитический метод	0,10	—
1608	581194,25	1321950,01	Аналитический метод	0,10	—
1609	581193,07	1321956,72	Аналитический метод	0,10	—
1610	581191,83	1321957,85	Аналитический метод	0,10	—
1611	581400,91	1321895,68	Аналитический метод	0,10	—
1612	581401,78	1321895,43	Аналитический метод	0,10	—

ОПИСАНИЕ МЕСТОПОЛОЖЕНИЯ ГРАНИЦ

Публичный сервитут для использования земель и земельных участков в целях эксплуатации магистрального нефтепровода федерального значения "Магистральный нефтепровод "Калтасы-Языково-Салават" Туймазинское НУ"

(наименование объекта, местоположение границ которого описано)

Сведения о местоположении границ объекта

1	2	3	4	5	6
1613	581953,37	1321752,89	Аналитический метод	0,10	—
1614	582075,20	1321714,53	Аналитический метод	0,10	—
1615	582075,75	1321714,37	Аналитический метод	0,10	—
1616	582077,51	1321713,86	Аналитический метод	0,10	—
1617	582078,20	1321713,66	Аналитический метод	0,10	—
1618	582243,38	1321670,95	Аналитический метод	0,10	—
1619	582244,65	1321670,66	Аналитический метод	0,10	—
1620	582529,68	1321612,63	Аналитический метод	0,10	—
1621	583555,81	1321347,22	Аналитический метод	0,10	—
1622	583921,50	1321249,97	Аналитический метод	0,10	—
1623	583921,80	1321249,89	Аналитический метод	0,10	—
1624	584077,22	1321210,65	Аналитический метод	0,10	—
1625	584089,02	1321206,46	Аналитический метод	0,10	—
1626	584136,15	1321184,41	Аналитический метод	0,10	—
1627	584141,77	1321181,33	Аналитический метод	0,10	—
1628	584146,94	1321177,53	Аналитический метод	0,10	—
1629	584659,63	1320746,45	Аналитический метод	0,10	—
1630	584660,62	1320745,66	Аналитический метод	0,10	—
1631	584734,68	1320689,67	Аналитический метод	0,10	—
1632	584735,76	1320688,90	Аналитический метод	0,10	—
1633	585527,34	1320153,74	Аналитический метод	0,10	—
1634	585527,43	1320153,68	Аналитический метод	0,10	—
1635	585563,68	1320129,40	Аналитический метод	0,10	—
1636	585563,77	1320129,34	Аналитический метод	0,10	—
1637	586546,11	1319477,71	Аналитический метод	0,10	—
1638	586548,90	1319475,53	Аналитический метод	0,10	—
1639	586599,10	1319429,42	Аналитический метод	0,10	—
1640	586599,94	1319428,69	Аналитический метод	0,10	—
1641	586602,20	1319427,00	Аналитический метод	0,10	—
1642	586618,89	1319415,94	Аналитический метод	0,10	—
1643	586622,30	1319414,05	Аналитический метод	0,10	—
1644	586678,94	1319388,16	Аналитический метод	0,10	—
1645	586682,04	1319386,44	Аналитический метод	0,10	—
1646	587099,25	1319109,68	Аналитический метод	0,10	—
1647	587109,50	1319101,50	Аналитический метод	0,10	—
1648	587339,76	1318882,56	Аналитический метод	0,10	—
1649	587340,91	1318881,53	Аналитический метод	0,10	—
1650	587344,45	1318879,04	Аналитический метод	0,10	—
1651	587372,50	1318862,81	Аналитический метод	0,10	—
1652	587377,89	1318860,50	Аналитический метод	0,10	—
1653	587531,98	1318814,67	Аналитический метод	0,10	—
1654	587546,18	1318808,03	Аналитический метод	0,10	—
1655	587883,78	1318584,09	Аналитический метод	0,10	—
1656	587926,98	1318554,89	Аналитический метод	0,10	—
1657	588036,77	1318479,27	Аналитический метод	0,10	—
1658	588036,95	1318479,15	Аналитический метод	0,10	—
1659	588080,33	1318449,83	Аналитический метод	0,10	—
1660	588080,51	1318449,71	Аналитический метод	0,10	—
1661	588267,52	1318325,64	Аналитический метод	0,10	—
1662	588296,48	1318306,29	Аналитический метод	0,10	—
1663	588621,85	1318087,51	Аналитический метод	0,10	—
1664	588622,02	1318087,39	Аналитический метод	0,10	—
1665	589097,56	1317773,44	Аналитический метод	0,10	—
1666	589369,21	1317566,30	Аналитический метод	0,10	—
1667	589370,49	1317565,38	Аналитический метод	0,10	—
1668	589421,25	1317531,53	Аналитический метод	0,10	—
1669	589559,40	1317438,13	Аналитический метод	0,10	—
1670	589595,36	1317413,60	Аналитический метод	0,10	—

ОПИСАНИЕ МЕСТОПОЛОЖЕНИЯ ГРАНИЦ

Публичный сервитут для использования земель и земельных участков в целях эксплуатации магистрального нефтепровода федерального значения "Магистральный нефтепровод "Калтасы-Языково-Салават" Туймазинское НУ"

(наименование объекта, местоположение границ которого описано)

Сведения о местоположении границ объекта

1	2	3	4	5	6
1671	590436,06	1316834,54	Аналитический метод	0,10	—
1672	590436,24	1316834,42	Аналитический метод	0,10	—
1673	590479,61	1316805,10	Аналитический метод	0,10	—
1674	590479,79	1316804,98	Аналитический метод	0,10	—
1675	591096,73	1316395,74	Аналитический метод	0,10	—
1676	591097,83	1316395,05	Аналитический метод	0,10	—
1677	591222,85	1316321,18	Аналитический метод	0,10	—
1678	591263,07	1316297,00	Аналитический метод	0,10	—
1679	593650,84	1314836,17	Аналитический метод	0,10	—
1680	593675,09	1314821,42	Аналитический метод	0,10	—
1681	594565,24	1314283,74	Аналитический метод	0,10	—
1682	594567,82	1314281,93	Аналитический метод	0,10	—
1683	594695,64	1314177,92	Аналитический метод	0,10	—
1684	594698,49	1314175,92	Аналитический метод	0,10	—
1685	594714,38	1314166,31	Аналитический метод	0,10	—
1686	594717,48	1314164,73	Аналитический метод	0,10	—
1687	594851,17	1314107,61	Аналитический метод	0,10	—
1688	594853,96	1314106,18	Аналитический метод	0,10	—
1689	595244,56	1313870,24	Аналитический метод	0,10	—
1690	595371,69	1313791,49	Аналитический метод	0,10	—
1691	595371,93	1313791,34	Аналитический метод	0,10	—
1692	595769,28	1313551,32	Аналитический метод	0,10	—
1693	595806,44	1313528,66	Аналитический метод	0,10	—
1694	596066,41	1313368,52	Аналитический метод	0,10	—
1695	596103,37	1313345,52	Аналитический метод	0,10	—
1696	596197,77	1313286,23	Аналитический метод	0,10	—
1697	596197,95	1313286,12	Аналитический метод	0,10	—
1698	596242,53	1313258,65	Аналитический метод	0,10	—
1699	596242,72	1313258,53	Аналитический метод	0,10	—
1700	596848,99	1312892,27	Аналитический метод	0,10	—
1701	596850,69	1312891,33	Аналитический метод	0,10	—
1702	597037,31	1312797,62	Аналитический метод	0,10	—
1703	597047,37	1312789,28	Аналитический метод	0,10	—
1704	597720,42	1312159,77	Аналитический метод	0,10	—
1705	597739,18	1312129,01	Аналитический метод	0,10	—
1706	597802,76	1311871,56	Аналитический метод	0,10	—
1707	597806,24	1311863,68	Аналитический метод	0,10	—
1708	597807,57	1311861,69	Аналитический метод	0,10	—
1709	597812,27	1311856,44	Аналитический метод	0,10	—
1710	597813,60	1311855,39	Аналитический метод	0,10	—
1711	597817,52	1311852,53	Аналитический метод	0,10	—
1712	597825,25	1311848,74	Аналитический метод	0,10	—
1713	597827,55	1311848,07	Аналитический метод	0,10	—
1714	597834,53	1311847,07	Аналитический метод	0,10	—
1715	597836,21	1311847,13	Аналитический метод	0,10	—
1716	598095,75	1311864,69	Аналитический метод	0,10	—
1717	598126,44	1311859,21	Аналитический метод	0,10	—
1718	598661,81	1311619,33	Аналитический метод	0,10	—
1719	598709,20	1311597,61	Аналитический метод	0,10	—
1720	599755,64	1311106,65	Аналитический метод	0,10	—
1721	599755,85	1311106,56	Аналитический метод	0,10	—
1722	599805,79	1311083,68	Аналитический метод	0,10	—
1723	599806,00	1311083,58	Аналитический метод	0,10	—
1724	599884,92	1311048,31	Аналитический метод	0,10	—
1725	599885,44	1311048,09	Аналитический метод	0,10	—
1726	599887,13	1311047,38	Аналитический метод	0,10	—
1727	599887,81	1311047,10	Аналитический метод	0,10	—
1728	599941,81	1311026,28	Аналитический метод	0,10	—

ОПИСАНИЕ МЕСТОПОЛОЖЕНИЯ ГРАНИЦ

Публичный сервитут для использования земель и земельных участков в целях эксплуатации магистрального нефтепровода федерального значения "Магистральный нефтепровод "Калтасы-Языково-Салават" Туймазинское НУ"

(наименование объекта, местоположение границ которого описано)

Сведения о местоположении границ объекта

1	2	3	4	5	6
1729	599943,67	1311025,65	Аналитический метод	0,10	—
1730	599948,94	1311024,08	Аналитический метод	0,10	—
1731	599950,84	1311023,59	Аналитический метод	0,10	—
1732	600361,71	1310935,64	Аналитический метод	0,10	—
1733	600403,89	1310926,29	Аналитический метод	0,10	—
1734	601119,12	1310762,34	Аналитический метод	0,10	—
1735	601138,98	1310757,74	Аналитический метод	0,10	—
1736	601446,68	1310685,87	Аналитический метод	0,10	—
1737	601448,62	1310685,50	Аналитический метод	0,10	—
1738	601454,05	1310684,68	Аналитический метод	0,10	—
1739	601455,97	1310684,47	Аналитический метод	0,10	—
1740	601517,46	1310680,00	Аналитический метод	0,10	—
1741	601519,41	1310679,78	Аналитический метод	0,10	—
1742	601533,15	1310677,57	Аналитический метод	0,10	—
1743	601550,82	1310674,72	Аналитический метод	0,10	—
1744	601571,09	1310671,30	Аналитический метод	0,10	—
1745	601584,51	1310668,96	Аналитический метод	0,10	—
1746	601585,64	1310668,53	Аналитический метод	0,10	—
1747	601586,19	1310668,26	Аналитический метод	0,10	—
1748	601587,83	1310667,24	Аналитический метод	0,10	—
1749	601589,11	1310666,49	Аналитический метод	0,10	—
1750	601594,51	1310663,56	Аналитический метод	0,10	—
1751	601603,17	1310657,74	Аналитический метод	0,10	—
1752	601611,47	1310652,14	Аналитический метод	0,10	—
1753	601649,35	1310623,91	Аналитический метод	0,10	—
1754	601655,97	1310618,53	Аналитический метод	0,10	—
1755	601665,27	1310613,79	Аналитический метод	0,10	—
1756	601668,12	1310613,03	Аналитический метод	0,10	—
1757	601674,55	1310612,19	Аналитический метод	0,10	—
1758	601679,60	1310612,71	Аналитический метод	0,10	—
1759	601681,97	1310613,20	Аналитический метод	0,10	—
1760	601684,30	1310613,80	Аналитический метод	0,10	—
1761	601686,14	1310614,37	Аналитический метод	0,10	—
1762	601690,19	1310616,02	Аналитический метод	0,10	—
1763	601696,51	1310619,28	Аналитический метод	0,10	—
1764	601710,26	1310625,57	Аналитический метод	0,10	—
1765	602560,64	1310475,31	Аналитический метод	0,10	—
1766	602590,80	1310470,07	Аналитический метод	0,10	—
1767	603057,61	1310390,52	Аналитический метод	0,10	—
1768	603059,14	1310390,21	Аналитический метод	0,10	—
1769	603305,63	1310330,25	Аналитический метод	0,10	—
1770	603307,58	1310329,85	Аналитический метод	0,10	—
1771	603313,00	1310328,99	Аналитический метод	0,10	—
1772	603314,92	1310328,75	Аналитический метод	0,10	—
1773	603422,94	1310319,92	Аналитический метод	0,10	—
1774	603495,29	1310124,65	Аналитический метод	0,10	—
1775	603500,32	1310116,44	Аналитический метод	0,10	—
1776	603502,13	1310114,47	Аналитический метод	0,10	—
1777	603504,46	1310112,24	Аналитический метод	0,10	—
1778	603510,06	1310108,69	Аналитический метод	0,10	—
1779	603513,64	1310107,04	Аналитический метод	0,10	—
1780	603523,05	1310104,77	Аналитический метод	0,10	—
1781	603525,72	1310104,66	Аналитический метод	0,10	—
1782	603526,75	1310104,64	Аналитический метод	0,10	—
1783	603535,29	1310106,15	Аналитический метод	0,10	—
1784	603643,97	1310145,76	Аналитический метод	0,10	—
1785	603659,33	1310148,89	Аналитический метод	0,10	—
1786	603727,51	1310152,50	Аналитический метод	0,10	—

ОПИСАНИЕ МЕСТОПОЛОЖЕНИЯ ГРАНИЦ

Публичный сервитут для использования земель и земельных участков в целях эксплуатации магистрального нефтепровода федерального значения "Магистральный нефтепровод "Калтасы-Языково-Салават" Туймазинское НУ"

(наименование объекта, местоположение границ которого описано)

Сведения о местоположении границ объекта

1	2	3	4	5	6
1787	603730,09	1310152,78	Аналитический метод	0,10	—
1788	603744,05	1310154,99	Аналитический метод	0,10	—
1789	603746,63	1310155,54	Аналитический метод	0,10	—
1790	603765,97	1310160,74	Аналитический метод	0,10	—
1791	603769,44	1310161,95	Аналитический метод	0,10	—
1792	603787,22	1310169,68	Аналитический метод	0,10	—
1793	603790,51	1310171,41	Аналитический метод	0,10	—
1794	603831,44	1310197,03	Аналитический метод	0,10	—
1795	604026,35	1310169,74	Аналитический метод	0,10	—
1796	604029,81	1310169,50	Аналитический метод	0,10	—
1797	604032,84	1310169,68	Аналитический метод	0,10	—
1798	604034,64	1310169,90	Аналитический метод	0,10	—
1799	604040,98	1310171,54	Аналитический метод	0,10	—
1800	604046,46	1310173,76	Аналитический метод	0,10	—
1801	604053,13	1310177,78	Аналитический метод	0,10	—
1802	604054,59	1310179,11	Аналитический метод	0,10	—
1803	604056,50	1310180,99	Аналитический метод	0,10	—
1804	604061,97	1310189,03	Аналитический метод	0,10	—
1805	604085,42	1310244,35	Аналитический метод	0,10	—
1806	604240,87	1310225,28	Аналитический метод	0,10	—
1807	604242,81	1310225,00	Аналитический метод	0,10	—
1808	604243,91	1310224,76	Аналитический метод	0,10	—
1809	604753,81	1310113,88	Аналитический метод	0,10	—
1810	604805,85	1310095,83	Аналитический метод	0,10	—
1811	604957,94	1309966,02	Аналитический метод	0,10	—
1812	604983,27	1309937,34	Аналитический метод	0,10	—
1813	604985,93	1309934,75	Аналитический метод	0,10	—
1814	604986,60	1309934,21	Аналитический метод	0,10	—
1815	605258,20	1309721,80	Аналитический метод	0,10	—
1816	605461,89	1309509,59	Аналитический метод	0,10	—
1817	605662,47	1309192,61	Аналитический метод	0,10	—
1818	605663,63	1309190,93	Аналитический метод	0,10	—
1819	605734,12	1309097,42	Аналитический метод	0,10	—
1820	605738,00	1309093,33	Аналитический метод	0,10	—
1821	605739,21	1309092,38	Аналитический метод	0,10	—
1822	605798,72	1309048,39	Аналитический метод	0,10	—
1823	605801,14	1309046,80	Аналитический метод	0,10	—
1824	606109,05	1308870,32	Аналитический метод	0,10	—
1825	606416,91	1308693,86	Аналитический метод	0,10	—
1826	606424,94	1308689,22	Аналитический метод	0,10	—
1827	606423,93	1308687,46	Аналитический метод	0,10	—
1828	606422,76	1308680,78	Аналитический метод	0,10	—
1829	606424,59	1308676,55	Аналитический метод	0,10	—
1830	606487,55	1308592,45	Аналитический метод	0,10	—
1831	606489,12	1308590,79	Аналитический метод	0,10	—
1832	606493,52	1308588,66	Аналитический метод	0,10	—
1833	606495,55	1308588,25	Аналитический метод	0,10	—
1834	606510,23	1308573,95	Аналитический метод	0,10	—
1835	606512,84	1308571,40	Аналитический метод	0,10	—
1836	606514,21	1308570,16	Аналитический метод	0,10	—
1837	606515,66	1308569,03	Аналитический метод	0,10	—
1838	606531,39	1308557,69	Аналитический метод	0,10	—
1839	606534,68	1308555,69	Аналитический метод	0,10	—
1840	606554,31	1308545,72	Аналитический метод	0,10	—
1841	606556,15	1308544,87	Аналитический метод	0,10	—
1842	606670,48	1308498,04	Аналитический метод	0,10	—
1843	606690,14	1308489,90	Аналитический метод	0,10	—
1844	606765,08	1308458,59	Аналитический метод	0,10	—

ОПИСАНИЕ МЕСТОПОЛОЖЕНИЯ ГРАНИЦ

Публичный сервитут для использования земель и земельных участков в целях эксплуатации магистрального нефтепровода федерального значения "Магистральный нефтепровод "Калтасы-Языково-Салават" Туймазинское НУ"

(наименование объекта, местоположение границ которого описано)

Сведения о местоположении границ объекта

1	2	3	4	5	6
1845	606767,95	1308457,59	Аналитический метод	0,10	—
1846	606784,06	1308453,06	Аналитический метод	0,10	—
1847	606787,04	1308452,42	Аналитический метод	0,10	—
1848	606842,64	1308443,92	Аналитический метод	0,10	—
1849	606853,79	1308441,00	Аналитический метод	0,10	—
1850	607773,12	1308093,92	Аналитический метод	0,10	—
1851	607774,19	1308093,48	Аналитический метод	0,10	—
1852	607868,81	1308052,10	Аналитический метод	0,10	—
1853	607870,03	1308051,61	Аналитический метод	0,10	—
1854	607873,46	1308050,32	Аналитический метод	0,10	—
1855	607874,68	1308049,89	Аналитический метод	0,10	—
1856	607978,90	1308016,78	Аналитический метод	0,10	—
1857	607980,02	1308016,39	Аналитический метод	0,10	—
1858	608503,35	1307819,21	Аналитический метод	0,10	—
1859	608535,90	1307806,73	Аналитический метод	0,10	—
1860	608583,40	1307788,19	Аналитический метод	0,10	—
1861	608594,61	1307782,28	Аналитический метод	0,10	—
1862	608656,32	1307740,16	Аналитический метод	0,10	—
1863	608659,07	1307737,95	Аналитический метод	0,10	—
1864	609510,02	1306935,67	Аналитический метод	0,10	—
1865	609511,10	1306934,71	Аналитический метод	0,10	—
1866	609513,11	1306933,19	Аналитический метод	0,10	—
1867	609529,83	1306921,82	Аналитический метод	0,10	—
1868	609533,26	1306919,86	Аналитический метод	0,10	—
1869	609608,31	1306884,66	Аналитический метод	0,10	—
1870	609616,79	1306880,68	Аналитический метод	0,10	—
1871	609616,91	1306880,63	Аналитический метод	0,10	—
1872	609621,70	1306878,41	Аналитический метод	0,10	—
1873	609627,53	1306875,24	Аналитический метод	0,10	—
1874	609628,41	1306874,78	Аналитический метод	0,10	—
1875	609643,17	1306867,49	Аналитический метод	0,10	—
1876	609650,42	1306863,90	Аналитический метод	0,10	—
1877	609695,92	1306821,22	Аналитический метод	0,10	—
1878	609851,73	1306675,11	Аналитический метод	0,10	—
1879	609852,14	1306674,75	Аналитический метод	0,10	—
1880	609858,54	1306672,42	Аналитический метод	0,10	—
1881	609860,37	1306673,09	Аналитический метод	0,10	—
1882	610092,63	1306460,28	Аналитический метод	0,10	—
1883	610103,73	1306440,05	Аналитический метод	0,10	—
1884	610104,53	1306438,81	Аналитический метод	0,10	—
1885	610247,61	1306250,88	Аналитический метод	0,10	—
1886	610540,08	1305873,99	Аналитический метод	0,10	—
1887	610545,93	1305831,46	Аналитический метод	0,10	—
1888	610545,99	1305831,09	Аналитический метод	0,10	—
1889	610548,08	1305826,52	Аналитический метод	0,10	—
1890	611260,48	1304954,58	Аналитический метод	0,10	—
1891	611702,60	1304354,50	Аналитический метод	0,10	—
1892	611704,21	1304352,78	Аналитический метод	0,10	—
1893	611704,30	1304352,70	Аналитический метод	0,10	—
1894	612664,39	1303566,03	Аналитический метод	0,10	—
1895	612664,98	1303565,59	Аналитический метод	0,10	—
1896	614008,31	1302622,51	Аналитический метод	0,10	—
1897	614366,53	1302371,27	Аналитический метод	0,10	—
1898	614367,87	1302370,48	Аналитический метод	0,10	—
1899	614480,43	1302315,50	Аналитический метод	0,10	—
1900	614507,02	1302297,24	Аналитический метод	0,10	—
1901	614506,84	1302295,87	Аналитический метод	0,10	—
1902	614503,42	1302271,07	Аналитический метод	0,10	—

ОПИСАНИЕ МЕСТОПОЛОЖЕНИЯ ГРАНИЦ

Публичный сервитут для использования земель и земельных участков в целях эксплуатации магистрального нефтепровода федерального значения "Магистральный нефтепровод "Калтасы-Языково-Салават" Туймазинское НУ"

(наименование объекта, местоположение границ которого описано)

Сведения о местоположении границ объекта

1	2	3	4	5	6
1903	614503,50	1302263,77	Аналитический метод	0,10	—
1904	614503,82	1302261,75	Аналитический метод	0,10	—
1905	614503,89	1302261,32	Аналитический метод	0,10	—
1906	614506,07	1302254,64	Аналитический метод	0,10	—
1907	614516,63	1302233,16	Аналитический метод	0,10	—
1908	614522,98	1302225,06	Аналитический метод	0,10	—
1909	614524,45	1302223,92	Аналитический метод	0,10	—
1910	615186,13	1301747,78	Аналитический метод	0,10	—
1911	615187,13	1301747,09	Аналитический метод	0,10	—
1912	615252,60	1301704,65	Аналитический метод	0,10	—
1913	615264,73	1301700,67	Аналитический метод	0,10	—
1914	615268,18	1301700,47	Аналитический метод	0,10	—
1915	615269,62	1301700,43	Аналитический метод	0,10	—
1916	615280,65	1301703,00	Аналитический метод	0,10	—
1917	615320,82	1301722,81	Аналитический метод	0,10	—
1918	615371,10	1301699,64	Аналитический метод	0,10	—
1919	615374,18	1301697,92	Аналитический метод	0,10	—
1920	615395,34	1301683,78	Аналитический метод	0,10	—
1921	615395,04	1301682,06	Аналитический метод	0,10	—
1922	615398,44	1301676,17	Аналитический метод	0,10	—
1923	615404,84	1301673,84	Аналитический метод	0,10	—
1924	615408,32	1301675,11	Аналитический метод	0,10	—
1925	615431,01	1301659,95	Аналитический метод	0,10	—
1926	615467,71	1301634,83	Аналитический метод	0,10	—
1927	615540,79	1301583,61	Аналитический метод	0,10	—
1928	615541,93	1301582,85	Аналитический метод	0,10	—
1929	615545,13	1301580,86	Аналитический метод	0,10	—
1930	615546,27	1301580,20	Аналитический метод	0,10	—
1931	615604,56	1301548,07	Аналитический метод	0,10	—
1932	615868,44	1301402,59	Аналитический метод	0,10	—
1933	615865,61	1301345,96	Аналитический метод	0,10	—
1934	615865,96	1301340,38	Аналитический метод	0,10	—
1935	615867,16	1301335,97	Аналитический метод	0,10	—
1936	615868,14	1301333,35	Аналитический метод	0,10	—
1937	615873,60	1301324,72	Аналитический метод	0,10	—
1938	616057,16	1301135,55	Аналитический метод	0,10	—
1939	616081,10	1301110,45	Аналитический метод	0,10	—
1940	616365,50	1300806,93	Аналитический метод	0,10	—
1941	616366,74	1300805,70	Аналитический метод	0,10	—
1942	616370,32	1300802,38	Аналитический метод	0,10	—
1943	616371,25	1300801,56	Аналитический метод	0,10	—
1944	616371,64	1300801,24	Аналитический метод	0,10	—
1945	616501,27	1300696,79	Аналитический метод	0,10	—
1946	616528,09	1300674,79	Аналитический метод	0,10	—
1947	617035,83	1300250,83	Аналитический метод	0,10	—
1948	617036,65	1300250,17	Аналитический метод	0,10	—
1949	617039,08	1300248,31	Аналитический метод	0,10	—
1950	617039,99	1300247,65	Аналитический метод	0,10	—
1951	617224,69	1300118,99	Аналитический метод	0,10	—
1952	617247,21	1300103,07	Аналитический метод	0,10	—
1953	618066,67	1299515,16	Аналитический метод	0,10	—
1954	618066,78	1299515,07	Аналитический метод	0,10	—
1955	618084,91	1299502,22	Аналитический метод	0,10	—
1956	618085,02	1299502,15	Аналитический метод	0,10	—
1957	618241,39	1299392,58	Аналитический метод	0,10	—
1958	618244,11	1299390,33	Аналитический метод	0,10	—
1959	618318,83	1299318,13	Аналитический метод	0,10	—
1960	618320,18	1299316,92	Аналитический метод	0,10	—

ОПИСАНИЕ МЕСТОПОЛОЖЕНИЯ ГРАНИЦ

Публичный сервитут для использования земель и земельных участков в целях эксплуатации магистрального нефтепровода федерального значения "Магистральный нефтепровод "Калтасы-Языково-Салават" Туймазинское НУ"

(наименование объекта, местоположение границ которого описано)

Сведения о местоположении границ объекта

1	2	3	4	5	6
1961	618324,06	1299313,68	Аналитический метод	0,10	—
1962	618325,48	1299312,58	Аналитический метод	0,10	—
1963	618470,95	1299207,93	Аналитический метод	0,10	—
1964	618474,29	1299205,90	Аналитический метод	0,10	—
1965	618492,17	1299196,89	Аналитический метод	0,10	—
1966	618495,80	1299195,41	Аналитический метод	0,10	—
1967	618570,80	1299171,42	Аналитический метод	0,10	—
1968	618585,17	1299164,19	Аналитический метод	0,10	—
1969	618594,03	1299157,82	Аналитический метод	0,10	—
1970	618595,26	1299156,99	Аналитический метод	0,10	—
1971	618712,18	1299082,99	Аналитический метод	0,10	—
1972	618731,52	1299070,54	Аналитический метод	0,10	—
1973	618745,68	1299060,34	Аналитический метод	0,10	—
1974	618754,29	1299052,66	Аналитический метод	0,10	—
1975	618821,39	1298978,83	Аналитический метод	0,10	—
1976	618823,41	1298976,84	Аналитический метод	0,10	—
1977	618835,08	1298966,62	Аналитический метод	0,10	—
1978	618835,48	1298966,28	Аналитический метод	0,10	—
1979	618837,31	1298964,88	Аналитический метод	0,10	—
1980	618850,40	1298955,81	Аналитический метод	0,10	—
1981	618852,65	1298954,25	Аналитический метод	0,10	—
1982	618852,73	1298954,19	Аналитический метод	0,10	—
1983	618855,55	1298952,25	Аналитический метод	0,10	—
1984	618857,87	1298950,63	Аналитический метод	0,10	—
1985	618860,23	1298949,00	Аналитический метод	0,10	—
1986	618913,23	1298912,26	Аналитический метод	0,10	—
1987	618955,62	1298882,32	Аналитический метод	0,10	—
1988	619362,21	1298592,54	Аналитический метод	0,10	—
1989	620942,84	1297456,42	Аналитический метод	0,10	—
1990	620943,02	1297456,29	Аналитический метод	0,10	—
1991	621393,04	1297139,00	Аналитический метод	0,10	—
1992	621393,38	1297138,76	Аналитический метод	0,10	—
1993	621476,21	1297082,40	Аналитический метод	0,10	—
1994	621476,55	1297082,18	Аналитический метод	0,10	—
1995	621726,73	1296917,77	Аналитический метод	0,10	—
1996	622195,43	1296604,30	Аналитический метод	0,10	—
1997	622195,57	1296604,21	Аналитический метод	0,10	—
1998	622377,49	1296484,36	Аналитический метод	0,10	—
1999	622570,42	1296358,21	Аналитический метод	0,10	—
2000	622885,01	1296147,80	Аналитический метод	0,10	—
2001	623506,12	1295735,85	Аналитический метод	0,10	—
2002	623757,91	1295564,05	Аналитический метод	0,10	—
2003	623758,56	1295563,62	Аналитический метод	0,10	—
2004	623822,23	1295523,04	Аналитический метод	0,10	—
2005	623862,97	1295496,31	Аналитический метод	0,10	—
2006	624126,09	1295319,45	Аналитический метод	0,10	—
2007	624126,34	1295319,29	Аналитический метод	0,10	—
2008	624167,32	1295292,46	Аналитический метод	0,10	—
2009	624167,58	1295292,29	Аналитический метод	0,10	—
2010	624276,03	1295223,17	Аналитический метод	0,10	—
2011	624276,95	1295222,61	Аналитический метод	0,10	—
2012	624279,56	1295221,10	Аналитический метод	0,10	—
2013	624280,50	1295220,58	Аналитический метод	0,10	—
2014	624403,92	1295156,11	Аналитический метод	0,10	—
2015	624796,26	1294945,29	Аналитический метод	0,10	—
2016	624867,33	1294905,85	Аналитический метод	0,10	—
2017	625009,81	1294824,22	Аналитический метод	0,10	—
2018	625010,80	1294823,68	Аналитический метод	0,10	—

ОПИСАНИЕ МЕСТОПОЛОЖЕНИЯ ГРАНИЦ

Публичный сервитут для использования земель и земельных участков в целях эксплуатации магистрального нефтепровода федерального значения "Магистральный нефтепровод "Калтасы-Языково-Салават" Туймазинское НУ"

(наименование объекта, местоположение границ которого описано)

Сведения о местоположении границ объекта

1	2	3	4	5	6
2019	625013,60	1294822,24	Аналитический метод	0,10	—
2020	625014,60	1294821,76	Аналитический метод	0,10	—
2021	625163,48	1294753,40	Аналитический метод	0,10	—
2022	625670,81	1294489,23	Аналитический метод	0,10	—
2023	625861,14	1294386,56	Аналитический метод	0,10	—
2024	625861,61	1294386,32	Аналитический метод	0,10	—
2025	626273,05	1294175,48	Аналитический метод	0,10	—
2026	626276,04	1294173,64	Аналитический метод	0,10	—
2027	626369,72	1294106,15	Аналитический метод	0,10	—
2028	626372,98	1294104,16	Аналитический метод	0,10	—
2029	626694,68	1293940,33	Аналитический метод	0,10	—
2030	626694,96	1293940,19	Аналитический метод	0,10	—
2031	626740,21	1293917,86	Аналитический метод	0,10	—
2032	626740,49	1293917,72	Аналитический метод	0,10	—
2033	626856,30	1293862,38	Аналитический метод	0,10	—
2034	627101,39	1293728,74	Аналитический метод	0,10	—
2035	627101,90	1293728,46	Аналитический метод	0,10	—
2036	627184,52	1293685,87	Аналитический метод	0,10	—
2037	627185,04	1293685,61	Аналитический метод	0,10	—
2038	627298,00	1293630,66	Аналитический метод	0,10	—
2039	627353,06	1293602,81	Аналитический метод	0,10	—
2040	627695,22	1293423,03	Аналитический метод	0,10	—
2041	627695,61	1293422,83	Аналитический метод	0,10	—
2042	627759,02	1293390,93	Аналитический метод	0,10	—
2043	627759,42	1293390,74	Аналитический метод	0,10	—
2044	627839,68	1293352,14	Аналитический метод	0,10	—
2045	627903,04	1293320,19	Аналитический метод	0,10	—
2046	628194,25	1293166,79	Аналитический метод	0,10	—
2047	628194,64	1293166,60	Аналитический метод	0,10	—
2048	628547,69	1292988,40	Аналитический метод	0,10	—
2049	628666,91	1292919,55	Аналитический метод	0,10	—
2050	628668,05	1292918,94	Аналитический метод	0,10	—
2051	628850,11	1292826,06	Аналитический метод	0,10	—
2052	629204,78	1292636,34	Аналитический метод	0,10	—
2053	629205,15	1292636,15	Аналитический метод	0,10	—
2054	629554,32	1292456,70	Аналитический метод	0,10	—
2055	629554,72	1292456,50	Аналитический метод	0,10	—
2056	629880,40	1292296,48	Аналитический метод	0,10	—
2057	629882,79	1292295,45	Аналитический метод	0,10	—
2058	629896,06	1292290,57	Аналитический метод	0,10	—
2059	629898,56	1292289,80	Аналитический метод	0,10	—
2060	630140,57	1292228,71	Аналитический метод	0,10	—
2061	630153,51	1292223,67	Аналитический метод	0,10	—
2062	630162,44	1292218,85	Аналитический метод	0,10	—
2063	630171,99	1292213,64	Аналитический метод	0,10	—
2064	630173,36	1292212,94	Аналитический метод	0,10	—
2065	630196,94	1292201,90	Аналитический метод	0,10	—
2066	630197,30	1292201,74	Аналитический метод	0,10	—
2067	630212,05	1292195,12	Аналитический метод	0,10	—
2068	630212,37	1292194,98	Аналитический метод	0,10	—
2069	630217,00	1292192,98	Аналитический метод	0,10	—
2070	630229,65	1292186,69	Аналитический метод	0,10	—
2071	630230,22	1292186,42	Аналитический метод	0,10	—
2072	630243,64	1292180,17	Аналитический метод	0,10	—
2073	630244,13	1292179,95	Аналитический метод	0,10	—
2074	630256,12	1292174,68	Аналитический метод	0,10	—
2075	630256,39	1292174,56	Аналитический метод	0,10	—
2076	630266,30	1292170,34	Аналитический метод	0,10	—

ОПИСАНИЕ МЕСТОПОЛОЖЕНИЯ ГРАНИЦ

Публичный сервитут для использования земель и земельных участков в целях эксплуатации магистрального нефтепровода федерального значения "Магистральный нефтепровод "Калтасы-Языково-Салават" Туймазинское НУ"

(наименование объекта, местоположение границ которого описано)

Сведения о местоположении границ объекта

1	2	3	4	5	6
2077	630276,35	1292165,26	Аналитический метод	0,10	—
2078	630277,31	1292164,80	Аналитический метод	0,10	—
2079	630282,29	1292162,54	Аналитический метод	0,10	—
2080	630289,47	1292159,12	Аналитический метод	0,10	—
2081	630296,82	1292155,46	Аналитический метод	0,10	—
2082	630297,21	1292155,28	Аналитический метод	0,10	—
2083	630306,59	1292150,82	Аналитический метод	0,10	—
2084	630306,70	1292150,76	Аналитический метод	0,10	—
2085	630326,11	1292141,66	Аналитический метод	0,10	—
2086	630339,88	1292134,14	Аналитический метод	0,10	—
2087	630362,43	1292121,74	Аналитический метод	0,10	—
2088	630363,84	1292120,90	Аналитический метод	0,10	—
2089	630445,92	1292067,62	Аналитический метод	0,10	—
2090	630463,86	1292055,98	Аналитический метод	0,10	—
2091	630466,03	1292054,10	Аналитический метод	0,10	—
2092	630466,15	1292053,99	Аналитический метод	0,10	—
2093	630468,45	1292052,54	Аналитический метод	0,10	—
2094	630470,77	1292051,50	Аналитический метод	0,10	—
2095	630486,29	1292041,42	Аналитический метод	0,10	—
2096	630488,12	1292040,34	Аналитический метод	0,10	—
2097	630497,29	1292035,45	Аналитический метод	0,10	—
2098	630501,38	1292033,26	Аналитический метод	0,10	—
2099	630503,32	1292032,33	Аналитический метод	0,10	—
2100	630525,56	1292022,82	Аналитический метод	0,10	—
2101	630528,28	1292021,65	Аналитический метод	0,10	—
2102	630530,76	1292020,59	Аналитический метод	0,10	—
2103	630533,92	1292019,24	Аналитический метод	0,10	—
2104	630536,95	1292017,95	Аналитический метод	0,10	—
2105	630717,05	1291940,86	Аналитический метод	0,10	—
2106	630719,84	1291939,44	Аналитический метод	0,10	—
2107	630734,83	1291930,37	Аналитический метод	0,10	—
2108	630736,35	1291929,52	Аналитический метод	0,10	—
2109	630740,69	1291927,29	Аналитический метод	0,10	—
2110	630742,27	1291926,54	Аналитический метод	0,10	—
2111	630912,74	1291853,60	Аналитический метод	0,10	—
2112	630925,14	1291846,24	Аналитический метод	0,10	—
2113	630968,45	1291812,20	Аналитический метод	0,10	—
2114	630974,06	1291808,87	Аналитический метод	0,10	—
2115	630975,72	1291808,16	Аналитический метод	0,10	—
2116	630981,98	1291806,40	Аналитический метод	0,10	—
2117	631042,32	1291797,74	Аналитический метод	0,10	—
2118	631096,26	1291735,32	Аналитический метод	0,10	—
2119	631098,39	1291733,14	Аналитический метод	0,10	—
2120	631110,80	1291721,90	Аналитический метод	0,10	—
2121	631111,51	1291721,28	Аналитический метод	0,10	—
2122	631113,18	1291720,00	Аналитический метод	0,10	—
2123	631212,58	1291649,96	Аналитический метод	0,10	—
2124	631221,49	1291646,01	Аналитический метод	0,10	—
2125	631275,49	1291633,89	Аналитический метод	0,10	—
2126	631280,95	1291633,28	Аналитический метод	0,10	—
2127	631285,23	1291633,65	Аналитический метод	0,10	—
2128	631357,45	1291646,23	Аналитический метод	0,10	—
2129	631392,03	1291641,91	Аналитический метод	0,10	—
2130	631481,50	1291601,92	Аналитический метод	0,10	—
2131	631595,17	1291551,12	Аналитический метод	0,10	—
2132	632271,77	1291244,61	Аналитический метод	0,10	—
2133	632936,47	1290944,47	Аналитический метод	0,10	—
2134	633116,74	1290862,05	Аналитический метод	0,10	—

ОПИСАНИЕ МЕСТОПОЛОЖЕНИЯ ГРАНИЦ

Публичный сервитут для использования земель и земельных участков в целях эксплуатации магистрального нефтепровода федерального значения "Магистральный нефтепровод "Калтасы-Языково-Салават" Туймазинское НУ"

(наименование объекта, местоположение границ которого описано)

Сведения о местоположении границ объекта

1	2	3	4	5	6
2135	633619,52	1290624,33	Аналитический метод	0,10	—
2136	634011,18	1290437,86	Аналитический метод	0,10	—
2137	634426,10	1290236,86	Аналитический метод	0,10	—
2138	634856,43	1290015,00	Аналитический метод	0,10	—
2139	634857,55	1290014,46	Аналитический метод	0,10	—
2140	635242,65	1289839,79	Аналитический метод	0,10	—
2141	635422,01	1289755,01	Аналитический метод	0,10	—
2142	636661,80	1289158,37	Аналитический метод	0,10	—
2143	636964,22	1289009,66	Аналитический метод	0,10	—
2144	636964,67	1289009,45	Аналитический метод	0,10	—
2145	637164,15	1288916,24	Аналитический метод	0,10	—
2146	637433,30	1288785,37	Аналитический метод	0,10	—
2147	637433,49	1288785,28	Аналитический метод	0,10	—
2148	637602,33	1288704,92	Аналитический метод	0,10	—
2149	637615,60	1288695,82	Аналитический метод	0,10	—
2150	637676,99	1288637,67	Аналитический метод	0,10	—
2151	637678,11	1288636,67	Аналитический метод	0,10	—
2152	637679,15	1288635,84	Аналитический метод	0,10	—
2153	637691,54	1288626,52	Аналитический метод	0,10	—
2154	637693,90	1288624,95	Аналитический метод	0,10	—
2155	637830,18	1288544,83	Аналитический метод	0,10	—
2156	637832,71	1288543,53	Аналитический метод	0,10	—
2157	637861,98	1288530,55	Аналитический метод	0,10	—
2158	637868,42	1288528,68	Аналитический метод	0,10	—
2159	637905,68	1288523,14	Аналитический метод	0,10	—
2160	637909,35	1288522,87	Аналитический метод	0,10	—
2161	637912,20	1288523,03	Аналитический метод	0,10	—
2162	638248,11	1288561,60	Аналитический метод	0,10	—
2163	638249,59	1288561,82	Аналитический метод	0,10	—
2164	638253,79	1288562,56	Аналитический метод	0,10	—
2165	638255,31	1288562,87	Аналитический метод	0,10	—
2166	638442,35	1288607,95	Аналитический метод	0,10	—
2167	638445,82	1288608,51	Аналитический метод	0,10	—
2168	638698,53	1288628,38	Аналитический метод	0,10	—
2169	638907,51	1288641,85	Аналитический метод	0,10	—
2170	638923,14	1288640,53	Аналитический метод	0,10	—
2171	638943,02	1288635,83	Аналитический метод	0,10	—
2172	639329,25	1288485,50	Аналитический метод	0,10	—
2173	639374,41	1288467,25	Аналитический метод	0,10	—
2174	639445,74	1288437,38	Аналитический метод	0,10	—
2175	639446,94	1288436,91	Аналитический метод	0,10	—
2176	639509,44	1288414,46	Аналитический метод	0,10	—
2177	639694,44	1288337,05	Аналитический метод	0,10	—
2178	639784,38	1288298,20	Аналитический метод	0,10	—
2179	639998,86	1288191,96	Аналитический метод	0,10	—
2180	640265,18	1288057,33	Аналитический метод	0,10	—
2181	640265,34	1288057,25	Аналитический метод	0,10	—
2182	641347,66	1287519,59	Аналитический метод	0,10	—
2183	641377,49	1287504,46	Аналитический метод	0,10	—
2184	641506,19	1287438,68	Аналитический метод	0,10	—
2185	641508,73	1287437,37	Аналитический метод	0,10	—
2186	641511,02	1287436,20	Аналитический метод	0,10	—
2187	641513,32	1287434,97	Аналитический метод	0,10	—
2188	641515,76	1287433,66	Аналитический метод	0,10	—
2189	641553,46	1287413,34	Аналитический метод	0,10	—
2190	641565,30	1287410,35	Аналитический метод	0,10	—
2191	641566,44	1287410,38	Аналитический метод	0,10	—
2192	641569,93	1287410,54	Аналитический метод	0,10	—

ОПИСАНИЕ МЕСТОПОЛОЖЕНИЯ ГРАНИЦ

Публичный сервитут для использования земель и земельных участков в целях эксплуатации магистрального нефтепровода федерального значения "Магистральный нефтепровод "Калтасы-Языково-Салават" Туймазинское НУ"

(наименование объекта, местоположение границ которого описано)

Сведения о местоположении границ объекта

1	2	3	4	5	6
2193	641582,24	1287414,44	Аналитический метод	0,10	—
2194	641591,42	1287420,32	Аналитический метод	0,10	—
2195	641615,16	1287408,80	Аналитический метод	0,10	—
2196	641615,44	1287408,67	Аналитический метод	0,10	—
2197	641648,08	1287393,30	Аналитический метод	0,10	—
2198	641649,08	1287392,86	Аналитический метод	0,10	—
2199	641652,91	1287391,26	Аналитический метод	0,10	—
2200	641676,83	1287379,57	Аналитический метод	0,10	—
2201	641677,02	1287379,48	Аналитический метод	0,10	—
2202	641739,92	1287349,41	Аналитический метод	0,10	—
2203	641740,30	1287345,83	Аналитический метод	0,10	—
2204	641740,54	1287344,19	Аналитический метод	0,10	—
2205	641744,97	1287333,79	Аналитический метод	0,10	—
2206	641747,04	1287330,96	Аналитический метод	0,10	—
2207	641751,14	1287326,58	Аналитический метод	0,10	—
2208	641757,10	1287322,87	Аналитический метод	0,10	—
2209	641807,00	1287300,83	Аналитический метод	0,10	—
2210	641811,94	1287299,24	Аналитический метод	0,10	—
2211	641840,95	1287293,13	Аналитический метод	0,10	—
2212	641846,10	1287292,59	Аналитический метод	0,10	—
2213	642040,99	1287292,70	Аналитический метод	0,10	—
2214	642042,71	1287292,76	Аналитический метод	0,10	—
2215	642162,16	1287301,06	Аналитический метод	0,10	—
2216	642397,56	1287305,69	Аналитический метод	0,10	—
2217	642681,92	1287281,45	Аналитический метод	0,10	—
2218	642684,04	1287281,36	Аналитический метод	0,10	—
2219	642685,17	1287281,39	Аналитический метод	0,10	—
2220	642702,83	1287282,19	Аналитический метод	0,10	—
2221	642706,07	1287282,54	Аналитический метод	0,10	—
2222	642830,67	1287304,71	Аналитический метод	0,10	—
2223	642842,17	1287305,53	Аналитический метод	0,10	—
2224	642983,75	1287300,81	Аналитический метод	0,10	—
2225	642996,29	1287298,96	Аналитический метод	0,10	—
2226	643151,80	1287257,56	Аналитический метод	0,10	—
2227	643154,77	1287256,54	Аналитический метод	0,10	—
2228	643504,17	1287108,86	Аналитический метод	0,10	—
2229	643652,81	1287033,52	Аналитический метод	0,10	—
2230	643656,00	1287032,17	Аналитический метод	0,10	—
2231	643673,57	1287026,15	Аналитический метод	0,10	—
2232	643676,94	1287025,25	Аналитический метод	0,10	—
2233	643713,35	1287018,23	Аналитический метод	0,10	—
2234	643724,37	1287014,88	Аналитический метод	0,10	—
2235	643949,19	1286919,89	Аналитический метод	0,10	—
2236	643949,42	1286919,79	Аналитический метод	0,10	—
2237	644309,22	1286772,01	Аналитический метод	0,10	—
2238	644365,53	1286747,88	Аналитический метод	0,10	—
2239	644671,50	1286611,14	Аналитический метод	0,10	—
2240	644673,89	1286610,22	Аналитический метод	0,10	—
2241	644790,77	1286571,78	Аналитический метод	0,10	—
2242	644961,90	1286493,22	Аналитический метод	0,10	—
2243	644980,31	1286479,98	Аналитический метод	0,10	—
2244	645095,15	1286358,00	Аналитический метод	0,10	—
2245	645191,38	1286240,43	Аналитический метод	0,10	—
2246	645192,52	1286239,13	Аналитический метод	0,10	—
2247	645392,49	1286026,57	Аналитический метод	0,10	—
2248	645464,15	1285939,12	Аналитический метод	0,10	—
2249	645464,98	1285938,15	Аналитический метод	0,10	—
2250	645653,33	1285730,82	Аналитический метод	0,10	—

ОПИСАНИЕ МЕСТОПОЛОЖЕНИЯ ГРАНИЦ

Публичный сервитут для использования земель и земельных участков в целях эксплуатации магистрального нефтепровода федерального значения "Магистральный нефтепровод "Калтасы-Языково-Салават" Туймазинское НУ"

(наименование объекта, местоположение границ которого описано)

Сведения о местоположении границ объекта

1	2	3	4	5	6
2251	645746,27	1285617,10	Аналитический метод	0,10	—
2252	645753,85	1285604,85	Аналитический метод	0,10	—
2253	645789,25	1285526,33	Аналитический метод	0,10	—
2254	645790,79	1285523,44	Аналитический метод	0,10	—
2255	645800,10	1285508,41	Аналитический метод	0,10	—
2256	645801,99	1285505,76	Аналитический метод	0,10	—
2257	645918,01	1285363,80	Аналитический метод	0,10	—
2258	645920,08	1285361,56	Аналитический метод	0,10	—
2259	645932,17	1285349,99	Аналитический метод	0,10	—
2260	645933,38	1285348,91	Аналитический метод	0,10	—
2261	645934,57	1285347,97	Аналитический метод	0,10	—
2262	646369,08	1285026,09	Аналитический метод	0,10	—
2263	646371,90	1285024,28	Аналитический метод	0,10	—
2264	646386,56	1285016,21	Аналитический метод	0,10	—
2265	646389,31	1285014,91	Аналитический метод	0,10	—
2266	646469,84	1284982,66	Аналитический метод	0,10	—
2267	646482,41	1284975,60	Аналитический метод	0,10	—
2268	647790,30	1283996,34	Аналитический метод	0,10	—
2269	647795,42	1283993,38	Аналитический метод	0,10	—
2270	647825,48	1283980,50	Аналитический метод	0,10	—
2271	647831,17	1283978,82	Аналитический метод	0,10	—
2272	648005,59	1283949,50	Аналитический метод	0,10	—
2273	648005,79	1283949,46	Аналитический метод	0,10	—
2274	648162,81	1283924,33	Аналитический метод	0,10	—
2275	648428,25	1283878,92	Аналитический метод	0,10	—
2276	648809,20	1283793,07	Аналитический метод	0,10	—
2277	648813,07	1283792,51	Аналитический метод	0,10	—
2278	648833,04	1283791,22	Аналитический метод	0,10	—
2279	648834,65	1283791,17	Аналитический метод	0,10	—
2280	648836,95	1283791,28	Аналитический метод	0,10	—
2281	649145,04	1283819,80	Аналитический метод	0,10	—
2282	649180,19	1283822,74	Аналитический метод	0,10	—
2283	650565,13	1283926,23	Аналитический метод	0,10	—
2284	650577,53	1283925,77	Аналитический метод	0,10	—
2285	650693,77	1283908,48	Аналитический метод	0,10	—
2286	650697,44	1283908,21	Аналитический метод	0,10	—
2287	650700,28	1283908,37	Аналитический метод	0,10	—
2288	650737,70	1283912,66	Аналитический метод	0,10	—
2289	650744,02	1283914,24	Аналитический метод	0,10	—
2290	650818,29	1283943,56	Аналитический метод	0,10	—
2291	650830,53	1283946,85	Аналитический метод	0,10	—
2292	650905,13	1283958,05	Аналитический метод	0,10	—
2293	650906,31	1283958,20	Аналитический метод	0,10	—
2294	650930,82	1283960,58	Аналитический метод	0,10	—
2295	650965,82	1283963,97	Аналитический метод	0,10	—
2296	651187,63	1283898,38	Аналитический метод	0,10	—
2297	651190,45	1283897,97	Аналитический метод	0,10	—
2298	651192,30	1283898,14	Аналитический метод	0,10	—
2299	651353,17	1283928,61	Аналитический метод	0,10	—
2300	651355,25	1283926,24	Аналитический метод	0,10	—
2301	651370,80	1283908,50	Аналитический метод	0,10	—
2302	651396,66	1283834,51	Аналитический метод	0,10	—
2303	651396,90	1283833,84	Аналитический метод	0,10	—
2304	651400,76	1283823,75	Аналитический метод	0,10	—
2305	651413,29	1283790,94	Аналитический метод	0,10	—
2306	651413,14	1283783,57	Аналитический метод	0,10	—
2307	651413,14	1283783,38	Аналитический метод	0,10	—
2308	651413,07	1283730,32	Аналитический метод	0,10	—

ОПИСАНИЕ МЕСТОПОЛОЖЕНИЯ ГРАНИЦ

Публичный сервитут для использования земель и земельных участков в целях эксплуатации магистрального нефтепровода федерального значения "Магистральный нефтепровод "Калтасы-Языково-Салават" Туймазинское НУ"

(наименование объекта, местоположение границ которого описано)

Сведения о местоположении границ объекта

1	2	3	4	5	6
2309	651340,77	1283538,85	Аналитический метод	0,10	—
2310	651340,28	1283533,61	Аналитический метод	0,10	—
2311	651343,52	1283527,86	Аналитический метод	0,10	—
2312	651596,09	1283306,60	Аналитический метод	0,10	—
2313	651596,25	1283306,46	Аналитический метод	0,10	—
2314	651602,04	1283304,15	Аналитический метод	0,10	—
2315	651820,88	1283290,65	Аналитический метод	0,10	—
1	651821,49	1283290,63	Аналитический метод	0,10	—
2316	630374,67	1292171,96	Аналитический метод	0,10	—
2317	630234,94	1292354,58	Аналитический метод	0,10	—
2318	630180,98	1292359,25	Аналитический метод	0,10	—
2319	630125,08	1292322,43	Аналитический метод	0,10	—
2320	630122,77	1292321,30	Аналитический метод	0,10	—
2321	630099,55	1292313,52	Аналитический метод	0,10	—
2322	630096,39	1292313,01	Аналитический метод	0,10	—
2323	630091,89	1292314,08	Аналитический метод	0,10	—
2324	629761,74	1292481,34	Аналитический метод	0,10	—
2325	629240,83	1292744,66	Аналитический метод	0,10	—
2326	628800,80	1292967,46	Аналитический метод	0,10	—
2327	628394,66	1293173,69	Аналитический метод	0,10	—
2328	627473,82	1293642,71	Аналитический метод	0,10	—
2329	626774,22	1293998,85	Аналитический метод	0,10	—
2330	626307,36	1294238,60	Аналитический метод	0,10	—
2331	626001,20	1294395,93	Аналитический метод	0,10	—
2332	625600,54	1294603,06	Аналитический метод	0,10	—
2333	625250,60	1294783,27	Аналитический метод	0,10	—
2334	625249,90	1294783,67	Аналитический метод	0,10	—
2335	625010,81	1294932,45	Аналитический метод	0,10	—
2336	624504,85	1295188,09	Аналитический метод	0,10	—
2337	624121,38	1295382,74	Аналитический метод	0,10	—
2338	624153,80	1295360,95	Аналитический метод	0,10	—
2339	624194,53	1295334,29	Аналитический метод	0,10	—
2340	624302,40	1295265,54	Аналитический метод	0,10	—
2341	624304,08	1295264,56	Аналитический метод	0,10	—
2342	624427,15	1295200,27	Аналитический метод	0,10	—
2343	624427,41	1295200,14	Аналитический метод	0,10	—
2344	624820,03	1294989,17	Аналитический метод	0,10	—
2345	624820,33	1294989,00	Аналитический метод	0,10	—
2346	624891,70	1294949,40	Аналитический метод	0,10	—
2347	624891,99	1294949,23	Аналитический метод	0,10	—
2348	625034,12	1294867,80	Аналитический метод	0,10	—
2349	625035,93	1294866,87	Аналитический метод	0,10	—
2350	625184,86	1294798,49	Аналитический метод	0,10	—
2351	625185,97	1294797,95	Аналитический метод	0,10	—
2352	625694,01	1294533,41	Аналитический метод	0,10	—
2353	625694,34	1294533,24	Аналитический метод	0,10	—
2354	625884,60	1294430,60	Аналитический метод	0,10	—
2355	626296,67	1294219,44	Аналитический метод	0,10	—
2356	626298,36	1294218,49	Аналитический метод	0,10	—
2357	626302,96	1294215,66	Аналитический метод	0,10	—
2358	626304,47	1294214,65	Аналитический метод	0,10	—
2359	626397,33	1294147,75	Аналитический метод	0,10	—
2360	626717,18	1293984,86	Аналитический метод	0,10	—
2361	626762,15	1293962,67	Аналитический метод	0,10	—
2362	626878,42	1293907,11	Аналитический метод	0,10	—
2363	626879,60	1293906,50	Аналитический метод	0,10	—
2364	627125,02	1293772,68	Аналитический метод	0,10	—

ОПИСАНИЕ МЕСТОПОЛОЖЕНИЯ ГРАНИЦ

Публичный сервитут для использования земель и земельных участков в целях эксплуатации магистрального нефтепровода федерального значения "Магистральный нефтепровод "Калтасы-Языково-Салават" Туймазинское НУ"

(наименование объекта, местоположение границ которого описано)

Сведения о местоположении границ объекта

1	2	3	4	5	6
2365	627207,12	1293730,36	Аналитический метод	0,10	—
2366	627320,00	1293675,45	Аналитический метод	0,10	—
2367	627320,35	1293675,27	Аналитический метод	0,10	—
2368	627375,75	1293647,25	Аналитический метод	0,10	—
2369	627376,09	1293647,08	Аналитический метод	0,10	—
2370	627718,23	1293467,31	Аналитический метод	0,10	—
2371	627781,24	1293435,61	Аналитический метод	0,10	—
2372	627861,51	1293397,00	Аналитический метод	0,10	—
2373	627861,93	1293396,80	Аналитический метод	0,10	—
2374	627925,70	1293364,65	Аналитический метод	0,10	—
2375	627926,10	1293364,45	Аналитический метод	0,10	—
2376	628217,32	1293211,05	Аналитический метод	0,10	—
2377	628570,80	1293032,63	Аналитический метод	0,10	—
2378	628572,04	1293031,97	Аналитический метод	0,10	—
2379	628691,31	1292963,09	Аналитический метод	0,10	—
2380	628873,00	1292870,41	Аналитический метод	0,10	—
2381	628873,43	1292870,18	Аналитический метод	0,10	—
2382	629228,14	1292680,44	Аналитический метод	0,10	—
2383	629576,92	1292501,18	Аналитический метод	0,10	—
2384	629901,23	1292341,84	Аналитический метод	0,10	—
2385	629912,05	1292337,86	Аналитический метод	0,10	—
2386	630154,29	1292276,71	Аналитический метод	0,10	—
2387	630156,71	1292275,97	Аналитический метод	0,10	—
2388	630157,23	1292275,77	Аналитический метод	0,10	—
2389	630173,05	1292269,61	Аналитический метод	0,10	—
2390	630175,85	1292268,32	Аналитический метод	0,10	—
2391	630186,19	1292262,74	Аналитический метод	0,10	—
2392	630186,29	1292262,68	Аналитический метод	0,10	—
2393	630195,22	1292257,81	Аналитический метод	0,10	—
2394	630217,92	1292247,18	Аналитический метод	0,10	—
2395	630232,33	1292240,71	Аналитический метод	0,10	—
2396	630237,40	1292238,52	Аналитический метод	0,10	—
2397	630238,60	1292237,97	Аналитический метод	0,10	—
2398	630251,57	1292231,52	Аналитический метод	0,10	—
2399	630264,46	1292225,52	Аналитический метод	0,10	—
2400	630276,06	1292220,42	Аналитический метод	0,10	—
2401	630286,60	1292215,94	Аналитический метод	0,10	—
2402	630288,10	1292215,24	Аналитический метод	0,10	—
2403	630298,41	1292210,02	Аналитический метод	0,10	—
2404	630303,13	1292207,88	Аналитический метод	0,10	—
2405	630303,56	1292207,68	Аналитический метод	0,10	—
2406	630311,13	1292204,07	Аналитический метод	0,10	—
2407	630311,49	1292203,90	Аналитический метод	0,10	—
2408	630318,83	1292200,25	Аналитический метод	0,10	—
2409	630327,96	1292195,91	Аналитический метод	0,10	—
2410	630348,00	1292186,51	Аналитический метод	0,10	—
2411	630349,36	1292185,82	Аналитический метод	0,10	—
2412	630363,83	1292177,92	Аналитический метод	0,10	—
2316	630374,67	1292171,96	Аналитический метод	0,10	—
2413	641565,97	1287463,28	Аналитический метод	0,10	—
2414	641573,20	1287467,90	Аналитический метод	0,10	—
2415	641563,49	1287472,62	Аналитический метод	0,10	—
2416	641561,44	1287473,95	Аналитический метод	0,10	—
2417	641558,04	1287479,84	Аналитический метод	0,10	—
2418	641558,50	1287483,12	Аналитический метод	0,10	—
2419	641557,62	1287483,30	Аналитический метод	0,10	—
2420	641557,26	1287482,72	Аналитический метод	0,10	—

ОПИСАНИЕ МЕСТОПОЛОЖЕНИЯ ГРАНИЦ

Публичный сервитут для использования земель и земельных участков в целях эксплуатации магистрального нефтепровода федерального значения "Магистральный нефтепровод "Калтасы-Языково-Салават" Туймазинское НУ"

(наименование объекта, местоположение границ которого описано)

Сведения о местоположении границ объекта

1	2	3	4	5	6
2421	641555,17	1287480,29	Аналитический метод	0,10	—
2422	641548,77	1287477,96	Аналитический метод	0,10	—
2423	641544,24	1287479,05	Аналитический метод	0,10	—
2424	641272,63	1287618,02	Аналитический метод	0,10	—
2425	640981,81	1287765,14	Аналитический метод	0,10	—
2426	640636,84	1287938,41	Аналитический метод	0,10	—
2427	640301,81	1288105,53	Аналитический метод	0,10	—
2428	639978,42	1288263,24	Аналитический метод	0,10	—
2429	639750,54	1288371,94	Аналитический метод	0,10	—
2430	639396,02	1288515,09	Аналитический метод	0,10	—
2431	638913,12	1288707,47	Аналитический метод	0,10	—
2432	638450,13	1288675,54	Аналитический метод	0,10	—
2433	637876,01	1288634,64	Аналитический метод	0,10	—
2434	637875,30	1288634,61	Аналитический метод	0,10	—
2435	637870,93	1288635,62	Аналитический метод	0,10	—
2436	637495,06	1288819,43	Аналитический метод	0,10	—
2437	637123,83	1289000,21	Аналитический метод	0,10	—
2438	636714,43	1289199,62	Аналитический метод	0,10	—
2439	636335,69	1289384,30	Аналитический метод	0,10	—
2440	635920,11	1289586,96	Аналитический метод	0,10	—
2441	635442,56	1289820,28	Аналитический метод	0,10	—
2442	634920,86	1290074,63	Аналитический метод	0,10	—
2443	634446,20	1290305,55	Аналитический метод	0,10	—
2444	634023,10	1290511,10	Аналитический метод	0,10	—
2445	633653,72	1290690,78	Аналитический метод	0,10	—
2446	633330,65	1290847,48	Аналитический метод	0,10	—
2447	633064,01	1290967,47	Аналитический метод	0,10	—
2448	632711,12	1291123,23	Аналитический метод	0,10	—
2449	632403,40	1291258,85	Аналитический метод	0,10	—
2450	632039,55	1291418,95	Аналитический метод	0,10	—
2451	631576,21	1291623,08	Аналитический метод	0,10	—
2452	631268,84	1291758,09	Аналитический метод	0,10	—
2453	630994,48	1291879,70	Аналитический метод	0,10	—
2454	630643,48	1292036,75	Аналитический метод	0,10	—
2455	630548,26	1292078,07	Аналитический метод	0,10	—
2456	630530,27	1292082,75	Аналитический метод	0,10	—
2457	630527,57	1292076,23	Аналитический метод	0,10	—
2458	630545,20	1292068,69	Аналитический метод	0,10	—
2459	630547,92	1292067,52	Аналитический метод	0,10	—
2460	630550,38	1292066,47	Аналитический метод	0,10	—
2461	630553,50	1292065,13	Аналитический метод	0,10	—
2462	630556,53	1292063,84	Аналитический метод	0,10	—
2463	630737,46	1291986,41	Аналитический метод	0,10	—
2464	630738,98	1291985,69	Аналитический метод	0,10	—
2465	630743,33	1291983,47	Аналитический метод	0,10	—
2466	630744,91	1291982,59	Аналитический метод	0,10	—
2467	630759,93	1291973,50	Аналитический метод	0,10	—
2468	630762,71	1291972,07	Аналитический метод	0,10	—
2469	630933,88	1291898,83	Аналитический метод	0,10	—
2470	630936,79	1291897,35	Аналитический метод	0,10	—
2471	630952,00	1291888,33	Аналитический метод	0,10	—
2472	630954,69	1291886,49	Аналитический метод	0,10	—
2473	630994,77	1291854,98	Аналитический метод	0,10	—
2474	631057,34	1291846,00	Аналитический метод	0,10	—
2475	631062,32	1291844,75	Аналитический метод	0,10	—
2476	631065,67	1291843,24	Аналитический метод	0,10	—
2477	631067,83	1291842,07	Аналитический метод	0,10	—
2478	631074,83	1291836,44	Аналитический метод	0,10	—

ОПИСАНИЕ МЕСТОПОЛОЖЕНИЯ ГРАНИЦ

Публичный сервитут для использования земель и земельных участков в целях эксплуатации магистрального нефтепровода федерального значения "Магистральный нефтепровод "Калтасы-Языково-Салават" Туймазинское НУ"

(наименование объекта, местоположение границ которого описано)

Сведения о местоположении границ объекта

1	2	3	4	5	6
2479	631133,02	1291769,10	Аналитический метод	0,10	—
2480	631143,17	1291759,91	Аналитический метод	0,10	—
2481	631237,26	1291693,61	Аналитический метод	0,10	—
2482	631281,56	1291683,66	Аналитический метод	0,10	—
2483	631352,56	1291696,03	Аналитический метод	0,10	—
2484	631359,93	1291696,21	Аналитический метод	0,10	—
2485	631401,90	1291690,97	Аналитический метод	0,10	—
2486	631407,34	1291689,66	Аналитический метод	0,10	—
2487	631408,99	1291688,99	Аналитический метод	0,10	—
2488	631501,86	1291647,48	Аналитический метод	0,10	—
2489	631615,59	1291596,65	Аналитический метод	0,10	—
2490	631615,71	1291596,60	Аналитический метод	0,10	—
2491	632292,32	1291290,08	Аналитический метод	0,10	—
2492	632957,06	1290989,92	Аналитический метод	0,10	—
2493	632957,16	1290989,87	Аналитический метод	0,10	—
2494	633137,63	1290907,36	Аналитический метод	0,10	—
2495	633137,92	1290907,23	Аналитический метод	0,10	—
2496	633640,87	1290669,43	Аналитический метод	0,10	—
2497	634032,71	1290482,88	Аналитический метод	0,10	—
2498	634032,86	1290482,80	Аналитический метод	0,10	—
2499	634448,14	1290281,63	Аналитический метод	0,10	—
2500	634448,69	1290281,36	Аналитический метод	0,10	—
2501	634878,74	1290059,64	Аналитический метод	0,10	—
2502	635263,44	1289885,15	Аналитический метод	0,10	—
2503	635263,79	1289884,99	Аналитический метод	0,10	—
2504	635443,41	1289800,09	Аналитический метод	0,10	—
2505	635443,57	1289800,01	Аналитический метод	0,10	—
2506	636683,53	1289203,29	Аналитический метод	0,10	—
2507	636683,72	1289203,20	Аналитический метод	0,10	—
2508	636986,02	1289054,55	Аналитический метод	0,10	—
2509	637185,45	1288961,36	Аналитический метод	0,10	—
2510	637185,80	1288961,20	Аналитический метод	0,10	—
2511	637455,03	1288830,29	Аналитический метод	0,10	—
2512	637625,54	1288749,14	Аналитический метод	0,10	—
2513	637628,93	1288747,19	Аналитический метод	0,10	—
2514	637645,44	1288735,87	Аналитический метод	0,10	—
2515	637648,49	1288733,40	Аналитический метод	0,10	—
2516	637710,28	1288674,87	Аналитический метод	0,10	—
2517	637720,41	1288667,25	Аналитический метод	0,10	—
2518	637854,24	1288588,57	Аналитический метод	0,10	—
2519	637879,11	1288577,54	Аналитический метод	0,10	—
2520	637909,77	1288572,98	Аналитический метод	0,10	—
2521	638241,67	1288611,09	Аналитический метод	0,10	—
2522	638244,37	1288611,57	Аналитический метод	0,10	—
2523	638431,59	1288656,69	Аналитический метод	0,10	—
2524	638433,49	1288657,06	Аналитический метод	0,10	—
2525	638438,91	1288657,94	Аналитический метод	0,10	—
2526	638440,90	1288658,17	Аналитический метод	0,10	—
2527	638694,79	1288678,14	Аналитический метод	0,10	—
2528	638695,15	1288678,17	Аналитический метод	0,10	—
2529	638906,16	1288691,77	Аналитический метод	0,10	—
2530	638909,86	1288691,73	Аналитический метод	0,10	—
2531	638929,18	1288690,10	Аналитический метод	0,10	—
2532	638932,83	1288689,52	Аналитический метод	0,10	—
2533	638956,20	1288683,99	Аналитический метод	0,10	—
2534	638958,98	1288683,16	Аналитический метод	0,10	—
2535	638959,50	1288682,96	Аналитический метод	0,10	—
2536	639347,50	1288531,94	Аналитический метод	0,10	—

ОПИСАНИЕ МЕСТОПОЛОЖЕНИЯ ГРАНИЦ

Публичный сервитут для использования земель и земельных участков в целях эксплуатации магистрального нефтепровода федерального значения "Магистральный нефтепровод "Калтасы-Языково-Салават" Туймазинское НУ"

(наименование объекта, местоположение границ которого описано)

Сведения о местоположении границ объекта

1	2	3	4	5	6
2537	639347,80	1288531,82	Аналитический метод	0,10	—
2538	639393,25	1288513,45	Аналитический метод	0,10	—
2539	639393,54	1288513,33	Аналитический метод	0,10	—
2540	639464,42	1288483,65	Аналитический метод	0,10	—
2541	639526,92	1288461,20	Аналитический метод	0,10	—
2542	639528,11	1288460,74	Аналитический метод	0,10	—
2543	639713,83	1288383,03	Аналитический метод	0,10	—
2544	639714,09	1288382,92	Аналитический метод	0,10	—
2545	639804,76	1288343,75	Аналитический метод	0,10	—
2546	639805,94	1288343,21	Аналитический метод	0,10	—
2547	640021,10	1288236,63	Аналитический метод	0,10	—
2548	640021,29	1288236,54	Аналитический метод	0,10	—
2549	640287,62	1288101,91	Аналитический метод	0,10	—
2550	641369,96	1287564,24	Аналитический метод	0,10	—
2551	641370,15	1287564,14	Аналитический метод	0,10	—
2552	641400,10	1287548,94	Аналитический метод	0,10	—
2553	641528,93	1287483,10	Аналитический метод	0,10	—
2554	641531,43	1287481,81	Аналитический метод	0,10	—
2555	641533,92	1287480,54	Аналитический метод	0,10	—
2556	641534,40	1287480,29	Аналитический метод	0,10	—
2557	641536,95	1287478,92	Аналитический метод	0,10	—
2558	641539,42	1287477,58	Аналитический метод	0,10	—
2413	641565,97	1287463,28	Аналитический метод	0,10	—
2559	614510,06	1302319,30	Аналитический метод	0,10	—
2560	614513,30	1302342,84	Аналитический метод	0,10	—
2561	614417,48	1302438,55	Аналитический метод	0,10	—
2562	614406,04	1302447,32	Аналитический метод	0,10	—
2563	614199,82	1302566,24	Аналитический метод	0,10	—
2564	614199,55	1302566,39	Аналитический метод	0,10	—
2565	614135,83	1302604,20	Аналитический метод	0,10	—
2566	614135,57	1302604,36	Аналитический метод	0,10	—
2567	614093,23	1302630,18	Аналитический метод	0,10	—
2568	614091,77	1302631,14	Аналитический метод	0,10	—
2569	613004,63	1303403,21	Аналитический метод	0,10	—
2570	612618,16	1303673,44	Аналитический метод	0,10	—
2571	612617,12	1303674,21	Аналитический метод	0,10	—
2572	611842,76	1304277,97	Аналитический метод	0,10	—
2573	611842,06	1304278,54	Аналитический метод	0,10	—
2574	611841,27	1304279,23	Аналитический метод	0,10	—
2575	611837,21	1304282,94	Аналитический метод	0,10	—
2576	611835,81	1304284,33	Аналитический метод	0,10	—
2577	611723,00	1304405,08	Аналитический метод	0,10	—
2578	611721,98	1304406,24	Аналитический метод	0,10	—
2579	611719,26	1304409,54	Аналитический метод	0,10	—
2580	611718,34	1304410,73	Аналитический метод	0,10	—
2581	611375,05	1304882,29	Аналитический метод	0,10	—
2582	611311,88	1304965,93	Аналитический метод	0,10	—
2583	611122,83	1305207,35	Аналитический метод	0,10	—
2584	611090,33	1305248,12	Аналитический метод	0,10	—
2585	610985,03	1305377,85	Аналитический метод	0,10	—
2586	610984,85	1305378,07	Аналитический метод	0,10	—
2587	610682,59	1305759,26	Аналитический метод	0,10	—
2588	610242,38	1306290,60	Аналитический метод	0,10	—
2589	610263,36	1306263,04	Аналитический метод	0,10	—
2590	610557,43	1305884,09	Аналитический метод	0,10	—
2591	610558,19	1305882,97	Аналитический метод	0,10	—
2592	610559,43	1305879,35	Аналитический метод	0,10	—

ОПИСАНИЕ МЕСТОПОЛОЖЕНИЯ ГРАНИЦ

Публичный сервиситут для использования земель и земельных участков в целях эксплуатации магистрального нефтепровода федерального значения "Магистральный нефтепровод "Калтасы-Языково-Салават" Туймазинское НУ"

(наименование объекта, местоположение границ которого описано)

Сведения о местоположении границ объекта

1	2	3	4	5	6
2593	610565,27	1305836,95	Аналитический метод	0,10	—
2594	611276,05	1304966,98	Аналитический метод	0,10	—
2595	611276,35	1304966,58	Аналитический метод	0,10	—
2596	611717,88	1304367,31	Аналитический метод	0,10	—
2597	612676,72	1303581,66	Аналитический метод	0,10	—
2598	614019,74	1302638,80	Аналитический метод	0,10	—
2599	614377,31	1302388,02	Аналитический метод	0,10	—
2600	614489,83	1302333,06	Аналитический метод	0,10	—
2601	614491,09	1302332,32	Аналитический метод	0,10	—
2559	614510,06	1302319,30	Аналитический метод	0,10	—
2602	624001,02	1295463,65	Аналитический метод	0,10	—
2603	623713,35	1295674,50	Аналитический метод	0,10	—
2604	622961,38	1296226,75	Аналитический метод	0,10	—
2605	622729,82	1296397,46	Аналитический метод	0,10	—
2606	621906,48	1296888,33	Аналитический метод	0,10	—
2607	621906,00	1296888,64	Аналитический метод	0,10	—
2608	621483,61	1297174,77	Аналитический метод	0,10	—
2609	621483,51	1297174,84	Аналитический метод	0,10	—
2610	620918,88	1297567,43	Аналитический метод	0,10	—
2611	619497,10	1298565,43	Аналитический метод	0,10	—
2612	619039,02	1298888,04	Аналитический метод	0,10	—
2613	618939,27	1298957,56	Аналитический метод	0,10	—
2614	618938,56	1298958,10	Аналитический метод	0,10	—
2615	618938,01	1298958,60	Аналитический метод	0,10	—
2616	618893,89	1299001,68	Аналитический метод	0,10	—
2617	618881,42	1299013,11	Аналитический метод	0,10	—
2618	618821,06	1299053,39	Аналитический метод	0,10	—
2619	618857,36	1299013,44	Аналитический метод	0,10	—
2620	618866,89	1299005,09	Аналитический метод	0,10	—
2621	618878,83	1298996,82	Аналитический метод	0,10	—
2622	618881,07	1298995,26	Аналитический метод	0,10	—
2623	618883,92	1298993,30	Аналитический метод	0,10	—
2624	618884,05	1298993,21	Аналитический метод	0,10	—
2625	618886,34	1298991,61	Аналитический метод	0,10	—
2626	618888,66	1298990,00	Аналитический метод	0,10	—
2627	618941,74	1298953,21	Аналитический метод	0,10	—
2628	618941,92	1298953,08	Аналитический метод	0,10	—
2629	618984,45	1298923,05	Аналитический метод	0,10	—
2630	618984,54	1298922,99	Аналитический метод	0,10	—
2631	619391,21	1298633,15	Аналитический метод	0,10	—
2632	620971,87	1297497,01	Аналитический метод	0,10	—
2633	621421,63	1297179,90	Аналитический метод	0,10	—
2634	621504,12	1297123,77	Аналитический метод	0,10	—
2635	621754,22	1296959,42	Аналитический метод	0,10	—
2636	621754,39	1296959,31	Аналитический метод	0,10	—
2637	622223,10	1296645,83	Аналитический метод	0,10	—
2638	622404,83	1296526,10	Аналитический метод	0,10	—
2639	622597,83	1296399,90	Аналитический метод	0,10	—
2640	622598,05	1296399,76	Аналитический метод	0,10	—
2641	622912,63	1296189,36	Аналитический метод	0,10	—
2642	623533,84	1295777,34	Аналитический метод	0,10	—
2643	623534,11	1295777,16	Аналитический метод	0,10	—
2644	623785,71	1295605,49	Аналитический метод	0,10	—
2645	623849,19	1295565,03	Аналитический метод	0,10	—
2646	623849,47	1295564,85	Аналитический метод	0,10	—
2647	623890,46	1295537,96	Аналитический метод	0,10	—
2648	623890,69	1295537,81	Аналитический метод	0,10	—

ОПИСАНИЕ МЕСТОПОЛОЖЕНИЯ ГРАНИЦ

Публичный сервитут для использования земель и земельных участков в целях эксплуатации магистрального нефтепровода федерального значения "Магистральный нефтепровод "Калтасы-Языково-Салават" Туймазинское НУ"

(наименование объекта, местоположение границ которого описано)

Сведения о местоположении границ объекта

1	2	3	4	5	6
2602	624001,02	1295463,65	Аналитический метод	0,10	—
2649	648834,30	1283841,15	Аналитический метод	0,10	—
2650	649140,55	1283869,49	Аналитический метод	0,10	—
2651	649140,77	1283869,51	Аналитический метод	0,10	—
2652	649176,14	1283872,47	Аналитический метод	0,10	—
2653	649176,36	1283872,49	Аналитический метод	0,10	—
2654	650061,68	1283938,65	Аналитический метод	0,10	—
2655	649740,00	1283916,36	Аналитический метод	0,10	—
2656	649384,49	1283890,93	Аналитический метод	0,10	—
2657	648930,41	1283856,14	Аналитический метод	0,10	—
2658	648929,65	1283856,11	Аналитический метод	0,10	—
2659	648927,79	1283856,29	Аналитический метод	0,10	—
2660	648877,35	1283865,90	Аналитический метод	0,10	—
2661	648846,53	1283871,05	Аналитический метод	0,10	—
2662	648434,90	1283940,13	Аналитический метод	0,10	—
2663	648023,10	1284009,94	Аналитический метод	0,10	—
2664	647868,05	1284036,11	Аналитический метод	0,10	—
2665	647818,49	1284043,33	Аналитический метод	0,10	—
2666	647813,92	1284045,25	Аналитический метод	0,10	—
2667	647468,45	1284306,82	Аналитический метод	0,10	—
2668	647210,80	1284501,97	Аналитический метод	0,10	—
2669	646916,06	1284725,24	Аналитический метод	0,10	—
2670	646548,89	1284999,69	Аналитический метод	0,10	—
2671	646223,19	1285244,01	Аналитический метод	0,10	—
2672	646175,79	1285275,45	Аналитический метод	0,10	—
2673	646175,38	1285275,74	Аналитический метод	0,10	—
2674	646117,53	1285318,49	Аналитический метод	0,10	—
2675	646059,57	1285361,31	Аналитический метод	0,10	—
2676	646059,08	1285361,69	Аналитический метод	0,10	—
2677	646058,56	1285362,16	Аналитический метод	0,10	—
2678	646025,39	1285394,24	Аналитический метод	0,10	—
2679	645926,33	1285489,95	Аналитический метод	0,10	—
2680	645925,61	1285490,72	Аналитический метод	0,10	—
2681	645826,53	1285609,05	Аналитический метод	0,10	—
2682	645646,28	1285824,55	Аналитический метод	0,10	—
2683	645471,76	1286015,49	Аналитический метод	0,10	—
2684	645471,66	1286015,60	Аналитический метод	0,10	—
2685	645229,96	1286287,97	Аналитический метод	0,10	—
2686	645011,79	1286534,74	Аналитический метод	0,10	—
2687	644702,63	1286663,41	Аналитический метод	0,10	—
2688	644293,38	1286833,44	Аналитический метод	0,10	—
2689	643861,34	1287012,53	Аналитический метод	0,10	—
2690	643861,11	1287012,62	Аналитический метод	0,10	—
2691	643486,48	1287178,84	Аналитический метод	0,10	—
2692	643223,35	1287294,99	Аналитический метод	0,10	—
2693	642992,35	1287358,46	Аналитический метод	0,10	—
2694	642639,80	1287362,54	Аналитический метод	0,10	—
2695	642528,95	1287363,21	Аналитический метод	0,10	—
2696	642243,19	1287365,41	Аналитический метод	0,10	—
2697	641863,48	1287367,49	Аналитический метод	0,10	—
2698	641842,94	1287345,93	Аналитический метод	0,10	—
2699	641842,14	1287345,17	Аналитический метод	0,10	—
2700	641839,88	1287344,35	Аналитический метод	0,10	—
2701	641848,68	1287342,49	Аналитический метод	0,10	—
2702	642040,11	1287342,60	Аналитический метод	0,10	—
2703	642159,32	1287350,88	Аналитический метод	0,10	—
2704	642160,56	1287350,94	Аналитический метод	0,10	—

ОПИСАНИЕ МЕСТОПОЛОЖЕНИЯ ГРАНИЦ

Публичный сервитут для использования земель и земельных участков в целях эксплуатации магистрального нефтепровода федерального значения "Магистральный нефтепровод "Калтасы-Языково-Салават" Туймазинское НУ"

(наименование объекта, местоположение границ которого описано)

Сведения о местоположении границ объекта

1	2	3	4	5	6
2705	642397,89	1287355,60	Аналитический метод	0,10	—
2706	642400,50	1287355,52	Аналитический метод	0,10	—
2707	642684,54	1287331,31	Аналитический метод	0,10	—
2708	642698,94	1287331,96	Аналитический метод	0,10	—
2709	642823,22	1287354,06	Аналитический метод	0,10	—
2710	642825,81	1287354,39	Аналитический метод	0,10	—
2711	642839,91	1287355,40	Аналитический метод	0,10	—
2712	642842,52	1287355,45	Аналитический метод	0,10	—
2713	642986,83	1287350,64	Аналитический метод	0,10	—
2714	642989,65	1287350,38	Аналитический метод	0,10	—
2715	643004,99	1287348,11	Аналитический метод	0,10	—
2716	643007,76	1287347,54	Аналитический метод	0,10	—
2717	643165,50	1287305,55	Аналитический метод	0,10	—
2718	643167,20	1287305,03	Аналитический метод	0,10	—
2719	643171,82	1287303,44	Аналитический метод	0,10	—
2720	643172,23	1287303,29	Аналитический метод	0,10	—
2721	643173,41	1287302,83	Аналитический метод	0,10	—
2722	643524,39	1287154,49	Аналитический метод	0,10	—
2723	643525,96	1287153,76	Аналитический метод	0,10	—
2724	643673,82	1287078,81	Аналитический метод	0,10	—
2725	643688,10	1287073,92	Аналитический метод	0,10	—
2726	643724,08	1287066,98	Аналитический метод	0,10	—
2727	643726,62	1287066,35	Аналитический метод	0,10	—
2728	643740,14	1287062,24	Аналитический метод	0,10	—
2729	643741,41	1287061,81	Аналитический метод	0,10	—
2730	643742,59	1287061,35	Аналитический метод	0,10	—
2731	643968,50	1286965,90	Аналитический метод	0,10	—
2732	644328,35	1286818,10	Аналитический метод	0,10	—
2733	644328,70	1286817,95	Аналитический метод	0,10	—
2734	644385,36	1286793,67	Аналитический метод	0,10	—
2735	644385,71	1286793,52	Аналитический метод	0,10	—
2736	644690,69	1286657,22	Аналитический метод	0,10	—
2737	644807,69	1286618,74	Аналитический метод	0,10	—
2738	644808,43	1286618,49	Аналитический метод	0,10	—
2739	644810,31	1286617,72	Аналитический метод	0,10	—
2740	644984,92	1286537,56	Аналитический метод	0,10	—
2741	644989,08	1286535,14	Аналитический метод	0,10	—
2742	645011,40	1286519,08	Аналитический метод	0,10	—
2743	645015,00	1286515,93	Аналитический метод	0,10	—
2744	645132,08	1286391,57	Аналитический метод	0,10	—
2745	645133,22	1286390,27	Аналитический метод	0,10	—
2746	645229,45	1286272,70	Аналитический метод	0,10	—
2747	645429,42	1286060,14	Аналитический метод	0,10	—
2748	645430,55	1286058,85	Аналитический метод	0,10	—
2749	645502,35	1285971,24	Аналитический метод	0,10	—
2750	645690,71	1285763,89	Аналитический метод	0,10	—
2751	645691,56	1285762,90	Аналитический метод	0,10	—
2752	645785,95	1285647,41	Аналитический метод	0,10	—
2753	645787,85	1285644,75	Аналитический метод	0,10	—
2754	645797,15	1285629,72	Аналитический метод	0,10	—
2755	645797,54	1285629,06	Аналитический метод	0,10	—
2756	645798,68	1285626,84	Аналитический метод	0,10	—
2757	645834,07	1285548,33	Аналитический метод	0,10	—
2758	645841,66	1285536,07	Аналитический метод	0,10	—
2759	645955,68	1285396,56	Аналитический метод	0,10	—
2760	645965,53	1285387,13	Аналитический метод	0,10	—
2761	646397,43	1285067,19	Аналитический метод	0,10	—
2762	646409,28	1285060,66	Аналитический метод	0,10	—

ОПИСАНИЕ МЕСТОПОЛОЖЕНИЯ ГРАНИЦ

Публичный сервитут для использования земель и земельных участков в целях эксплуатации магистрального нефтепровода федерального значения "Магистральный нефтепровод "Калтасы-Языково-Салават" Туймазинское НУ"

(наименование объекта, местоположение границ которого описано)

Сведения о местоположении границ объекта

1	2	3	4	5	6
2763	646489,91	1285028,37	Аналитический метод	0,10	—
2764	646492,85	1285026,96	Аналитический метод	0,10	—
2765	646508,27	1285018,30	Аналитический метод	0,10	—
2766	646511,00	1285016,52	Аналитический метод	0,10	—
2767	647817,82	1284038,07	Аналитический метод	0,10	—
2768	647842,39	1284027,54	Аналитический метод	0,10	—
2769	648013,77	1283998,72	Аналитический метод	0,10	—
2770	648170,83	1283973,59	Аналитический метод	0,10	—
2771	648171,10	1283973,54	Аналитический метод	0,10	—
2772	648437,31	1283927,99	Аналитический метод	0,10	—
2773	648438,59	1283927,74	Аналитический метод	0,10	—
2774	648818,25	1283842,18	Аналитический метод	0,10	—
2649	648834,30	1283841,15	Аналитический метод	0,10	—
2775	651820,99	1283310,58	Аналитический метод	0,10	—
2776	651950,32	1283331,79	Аналитический метод	0,10	—
2777	651949,22	1283332,19	Аналитический метод	0,10	—
2778	651940,69	1283346,97	Аналитический метод	0,10	—
2779	651940,31	1283351,30	Аналитический метод	0,10	—
2780	651940,31	1283352,61	Аналитический метод	0,10	—
2781	651710,75	1283419,86	Аналитический метод	0,10	—
2782	651705,93	1283421,83	Аналитический метод	0,10	—
2783	651553,91	1283503,68	Аналитический метод	0,10	—
2784	651550,20	1283506,13	Аналитический метод	0,10	—
2785	651530,49	1283521,82	Аналитический метод	0,10	—
2786	651529,99	1283522,23	Аналитический метод	0,10	—
2787	651527,23	1283524,94	Аналитический метод	0,10	—
2788	651520,14	1283533,07	Аналитический метод	0,10	—
2789	651517,39	1283536,90	Аналитический метод	0,10	—
2790	651511,44	1283547,10	Аналитический метод	0,10	—
2791	651509,64	1283550,89	Аналитический метод	0,10	—
2792	651479,60	1283630,74	Аналитический метод	0,10	—
2793	651449,16	1283704,00	Аналитический метод	0,10	—
2794	651446,96	1283709,30	Аналитический метод	0,10	—
2795	651444,11	1283715,86	Аналитический метод	0,10	—
2796	651443,94	1283716,26	Аналитический метод	0,10	—
2797	651432,99	1283742,76	Аналитический метод	0,10	—
2798	651432,97	1283728,49	Аналитический метод	0,10	—
2799	651432,82	1283726,77	Аналитический метод	0,10	—
2800	651432,33	1283724,99	Аналитический метод	0,10	—
2801	651361,83	1283538,28	Аналитический метод	0,10	—
2802	651606,65	1283323,80	Аналитический метод	0,10	—
2775	651820,99	1283310,58	Аналитический метод	0,10	—
2803	608673,86	1307788,60	Аналитический метод	0,10	—
2804	608625,32	1307834,67	Аналитический метод	0,10	—
2805	607118,85	1308404,33	Аналитический метод	0,10	—
2806	607118,16	1308404,62	Аналитический метод	0,10	—
2807	606570,72	1308660,32	Аналитический метод	0,10	—
2808	606570,49	1308660,44	Аналитический метод	0,10	—
2809	606551,41	1308669,96	Аналитический метод	0,10	—
2810	606539,31	1308643,87	Аналитический метод	0,10	—
2811	606522,61	1308652,04	Аналитический метод	0,10	—
2812	606519,83	1308647,51	Аналитический метод	0,10	—
2813	606517,34	1308644,34	Аналитический метод	0,10	—
2814	606521,77	1308635,89	Аналитический метод	0,10	—
2815	606531,39	1308622,99	Аналитический метод	0,10	—
2816	606545,05	1308609,68	Аналитический метод	0,10	—

ОПИСАНИЕ МЕСТОПОЛОЖЕНИЯ ГРАНИЦ

Публичный сервитут для использования земель и земельных участков в целях эксплуатации магистрального нефтепровода федерального значения "Магистральный нефтепровод "Калтасы-Языково-Салават" Туймазинское НУ"

(наименование объекта, местоположение границ которого описано)

Сведения о местоположении границ объекта

1	2	3	4	5	6
2817	606546,34	1308608,43	Аналитический метод	0,10	—
2818	606559,00	1308599,30	Аналитический метод	0,10	—
2819	606576,01	1308590,66	Аналитический метод	0,10	—
2820	606689,44	1308544,20	Аналитический метод	0,10	—
2821	606709,26	1308535,99	Аналитический метод	0,10	—
2822	606782,92	1308505,22	Аналитический метод	0,10	—
2823	606796,09	1308501,51	Аналитический метод	0,10	—
2824	606851,47	1308493,05	Аналитический метод	0,10	—
2825	606854,02	1308492,53	Аналитический метод	0,10	—
2826	606867,70	1308488,95	Аналитический метод	0,10	—
2827	606869,91	1308488,25	Аналитический метод	0,10	—
2828	606870,19	1308488,15	Аналитический метод	0,10	—
2829	607791,07	1308140,48	Аналитический метод	0,10	—
2830	607791,72	1308140,23	Аналитический метод	0,10	—
2831	607793,38	1308139,55	Аналитический метод	0,10	—
2832	607793,92	1308139,32	Аналитический метод	0,10	—
2833	607888,21	1308098,08	Аналитический метод	0,10	—
2834	607890,42	1308097,25	Аналитический метод	0,10	—
2835	607994,28	1308064,25	Аналитический метод	0,10	—
2836	607994,81	1308064,07	Аналитический метод	0,10	—
2837	607996,56	1308063,47	Аналитический метод	0,10	—
2838	607997,00	1308063,31	Аналитический метод	0,10	—
2839	607997,27	1308063,22	Аналитический метод	0,10	—
2840	608521,01	1307865,88	Аналитический метод	0,10	—
2841	608521,14	1307865,83	Аналитический метод	0,10	—
2842	608553,83	1307853,30	Аналитический метод	0,10	—
2843	608553,97	1307853,24	Аналитический метод	0,10	—
2844	608602,86	1307834,16	Аналитический метод	0,10	—
2845	608605,43	1307832,99	Аналитический метод	0,10	—
2846	608619,14	1307825,76	Аналитический метод	0,10	—
2847	608621,57	1307824,30	Аналитический метод	0,10	—
2803	608673,86	1307788,60	Аналитический метод	0,10	—
2848	604809,02	1310168,47	Аналитический метод	0,10	—
2849	604799,68	1310176,66	Аналитический метод	0,10	—
2850	604796,90	1310180,70	Аналитический метод	0,10	—
2851	604725,15	1310375,65	Аналитический метод	0,10	—
2852	604399,05	1310304,83	Аналитический метод	0,10	—
2853	604374,07	1310291,16	Аналитический метод	0,10	—
2854	604762,44	1310186,96	Аналитический метод	0,10	—
2855	604764,50	1310186,30	Аналитический метод	0,10	—
2856	604765,26	1310186,02	Аналитический метод	0,10	—
2848	604809,02	1310168,47	Аналитический метод	0,10	—
2857	618720,96	1299136,49	Аналитический метод	0,10	—
2858	618695,12	1299158,82	Аналитический метод	0,10	—
2859	618655,66	1299190,25	Аналитический метод	0,10	—
2860	618614,44	1299221,19	Аналитический метод	0,10	—
2861	618206,26	1299499,56	Аналитический метод	0,10	—
2862	617777,01	1299791,96	Аналитический метод	0,10	—
2863	617776,91	1299792,02	Аналитический метод	0,10	—
2864	617404,30	1300052,25	Аналитический метод	0,10	—
2865	617403,75	1300052,67	Аналитический метод	0,10	—
2866	617103,99	1300294,64	Аналитический метод	0,10	—
2867	616805,83	1300507,88	Аналитический метод	0,10	—
2868	617067,41	1300289,47	Аналитический метод	0,10	—
2869	617068,97	1300288,27	Аналитический метод	0,10	—
2870	617253,28	1300159,88	Аналитический метод	0,10	—

ОПИСАНИЕ МЕСТОПОЛОЖЕНИЯ ГРАНИЦ

Публичный сервитут для использования земель и земельных участков в целях эксплуатации магистрального нефтепровода федерального значения "Магистральный нефтепровод "Калтасы-Языково-Салават" Туймазинское НУ"

(наименование объекта, местоположение границ которого описано)

Сведения о местоположении границ объекта

1	2	3	4	5	6
2871	617253,42	1300159,78	Аналитический метод	0,10	—
2872	617276,08	1300143,76	Аналитический метод	0,10	—
2873	617276,22	1300143,66	Аналитический метод	0,10	—
2874	618095,70	1299555,74	Аналитический метод	0,10	—
2875	618113,71	1299542,97	Аналитический метод	0,10	—
2876	618270,83	1299432,88	Аналитический метод	0,10	—
2877	618272,39	1299431,69	Аналитический метод	0,10	—
2878	618276,63	1299428,19	Аналитический метод	0,10	—
2879	618278,09	1299426,89	Аналитический метод	0,10	—
2880	618352,86	1299354,64	Аналитический метод	0,10	—
2881	618355,35	1299352,56	Аналитический метод	0,10	—
2882	618498,50	1299249,58	Аналитический метод	0,10	—
2883	618512,87	1299242,34	Аналитический метод	0,10	—
2884	618587,87	1299218,35	Аналитический метод	0,10	—
2885	618588,80	1299218,03	Аналитический метод	0,10	—
2886	618591,49	1299216,88	Аналитический метод	0,10	—
2887	618609,37	1299207,88	Аналитический метод	0,10	—
2888	618612,72	1299205,84	Аналитический метод	0,10	—
2889	618622,57	1299198,75	Аналитический метод	0,10	—
2857	618720,96	1299136,49	Аналитический метод	0,10	—
2890	616412,13	1300832,70	Аналитический метод	0,10	—
2891	615918,30	1301400,55	Аналитический метод	0,10	—
2892	615915,91	1301352,77	Аналитический метод	0,10	—
2893	616093,05	1301170,23	Аналитический метод	0,10	—
2894	616093,20	1301170,07	Аналитический метод	0,10	—
2895	616117,29	1301144,81	Аналитический метод	0,10	—
2896	616117,44	1301144,65	Аналитический метод	0,10	—
2897	616401,32	1300841,69	Аналитический метод	0,10	—
2898	616403,62	1300839,55	Аналитический метод	0,10	—
2890	616412,13	1300832,70	Аналитический метод	0,10	—
2899	615269,52	1301753,15	Аналитический метод	0,10	—
2900	615287,19	1301761,86	Аналитический метод	0,10	—
2901	614996,62	1301961,04	Аналитический метод	0,10	—
2902	614557,91	1302262,30	Аналитический метод	0,10	—
2903	614558,66	1302260,78	Аналитический метод	0,10	—
2904	615214,78	1301788,64	Аналитический метод	0,10	—
2899	615269,52	1301753,15	Аналитический метод	0,10	—
2905	651329,50	1283944,38	Аналитический метод	0,10	—
2906	651322,63	1283945,88	Аналитический метод	0,10	—
2907	651316,88	1283947,11	Аналитический метод	0,10	—
2908	651309,44	1283948,70	Аналитический метод	0,10	—
2909	651253,07	1283960,77	Аналитический метод	0,10	—
2910	651252,09	1283961,00	Аналитический метод	0,10	—
2911	651221,44	1283968,86	Аналитический метод	0,10	—
2912	651210,07	1283971,77	Аналитический метод	0,10	—
2913	651206,91	1283972,81	Аналитический метод	0,10	—
2914	651166,51	1283989,14	Аналитический метод	0,10	—
2915	651160,15	1283990,11	Аналитический метод	0,10	—
2916	651111,28	1283963,54	Аналитический метод	0,10	—
2917	651104,21	1283960,99	Аналитический метод	0,10	—
2918	651102,14	1283960,58	Аналитический метод	0,10	—
2919	651097,29	1283960,10	Аналитический метод	0,10	—
2920	651094,48	1283960,26	Аналитический метод	0,10	—
2921	651023,21	1283968,33	Аналитический метод	0,10	—
2922	651021,20	1283968,35	Аналитический метод	0,10	—

ОПИСАНИЕ МЕСТОПОЛОЖЕНИЯ ГРАНИЦ

Публичный сервитут для использования земель и земельных участков в целях эксплуатации магистрального нефтепровода федерального значения "Магистральный нефтепровод "Калтасы-Языково-Салават" Туймазинское НУ"

(наименование объекта, местоположение границ которого описано)

Сведения о местоположении границ объекта

1	2	3	4	5	6
2923	651190,96	1283918,14	Аналитический метод	0,10	—
2905	651329,50	1283944,38	Аналитический метод	0,10	—
2924	650697,86	1283958,32	Аналитический метод	0,10	—
2925	650728,75	1283961,86	Аналитический метод	0,10	—
2926	650801,29	1283990,50	Аналитический метод	0,10	—
2927	650801,92	1283990,74	Аналитический метод	0,10	—
2928	650803,98	1283991,39	Аналитический метод	0,10	—
2929	650818,96	1283995,41	Аналитический метод	0,10	—
2930	650821,72	1283995,98	Аналитический метод	0,10	—
2931	650845,30	1283999,52	Аналитический метод	0,10	—
2932	650386,74	1283971,08	Аналитический метод	0,10	—
2933	650102,59	1283941,70	Аналитический метод	0,10	—
2934	650562,80	1283976,09	Аналитический метод	0,10	—
2935	650565,58	1283976,14	Аналитический метод	0,10	—
2936	650580,75	1283975,58	Аналитический метод	0,10	—
2937	650583,50	1283975,33	Аналитический метод	0,10	—
2924	650697,86	1283958,32	Аналитический метод	0,10	—
2938	605645,26	1309370,41	Аналитический метод	0,10	—
2939	605556,86	1309565,46	Аналитический метод	0,10	—
2940	605450,86	1309633,49	Аналитический метод	0,10	—
2941	605534,88	1309536,82	Аналитический метод	0,10	—
2942	605536,86	1309534,22	Аналитический метод	0,10	—
2938	605645,26	1309370,41	Аналитический метод	0,10	—
2943	663375,83	1284976,06	Аналитический метод	0,10	—
2944	663267,43	1284982,76	Аналитический метод	0,10	—
2945	663207,87	1284984,14	Аналитический метод	0,10	—
2946	663196,44	1284984,17	Аналитический метод	0,10	—
2947	663195,18	1284973,72	Аналитический метод	0,10	—
2948	663218,85	1284963,34	Аналитический метод	0,10	—
2943	663375,83	1284976,06	Аналитический метод	0,10	—
2949	653209,72	1283565,76	Аналитический метод	0,10	—
2950	653250,67	1283595,77	Аналитический метод	0,10	—
2951	653148,00	1283571,81	Аналитический метод	0,10	—
2949	653209,72	1283565,76	Аналитический метод	0,10	—
2952	615865,57	1301461,19	Аналитический метод	0,10	—
2953	615834,48	1301496,94	Аналитический метод	0,10	—
2954	615763,89	1301517,23	Аналитический метод	0,10	—
2952	615865,57	1301461,19	Аналитический метод	0,10	—
2955	604222,58	1310277,79	Аналитический метод	0,10	—
2956	604219,92	1310281,30	Аналитический метод	0,10	—
2957	604203,63	1310285,95	Аналитический метод	0,10	—
2958	604175,91	1310289,91	Аналитический метод	0,10	—
2959	604170,23	1310285,90	Аналитический метод	0,10	—
2960	604166,42	1310284,68	Аналитический метод	0,10	—
2955	604222,58	1310277,79	Аналитический метод	0,10	—
2961	517038,97	1349552,21	Аналитический метод	0,10	—
2962	517031,08	1349553,83	Аналитический метод	0,10	—
2963	516997,99	1349568,01	Аналитический метод	0,10	—
2964	517012,68	1349548,47	Аналитический метод	0,10	—
2961	517038,97	1349552,21	Аналитический метод	0,10	—

ОПИСАНИЕ МЕСТОПОЛОЖЕНИЯ ГРАНИЦ

Публичный сервитут для использования земель и земельных участков в целях эксплуатации магистрального нефтепровода федерального значения "Магистральный нефтепровод "Калтасы-Языково-Салават" Туймазинское НУ"

(наименование объекта, местоположение границ которого описано)

Сведения о местоположении границ объекта

1	2	3	4	5	6
2965	515377,09	1353686,96	Аналитический метод	0,10	—
2966	515372,29	1353701,88	Аналитический метод	0,10	—
2967	515371,96	1353703,20	Аналитический метод	0,10	—
2968	515371,82	1353704,57	Аналитический метод	0,10	—
2969	515370,54	1353740,25	Аналитический метод	0,10	—
2970	515369,47	1353740,25	Аналитический метод	0,10	—
2971	515368,62	1353740,55	Аналитический метод	0,10	—
2972	515365,21	1353739,27	Аналитический метод	0,10	—
2973	515367,88	1353699,82	Аналитический метод	0,10	—
2965	515377,09	1353686,96	Аналитический метод	0,10	—
2974	605763,84	1309201,78	Аналитический метод	0,10	—
2975	605718,81	1309259,26	Аналитический метод	0,10	—
2976	605737,34	1309231,26	Аналитический метод	0,10	—
2974	605763,84	1309201,78	Аналитический метод	0,10	—
2977	630509,91	1292085,58	Аналитический метод	0,10	—
2978	630511,41	1292089,22	Аналитический метод	0,10	—
2979	630491,34	1292097,63	Аналитический метод	0,10	—
2977	630509,91	1292085,58	Аналитический метод	0,10	—
2980	657467,48	1284386,76	Аналитический метод	0,10	—
2981	657478,94	1284394,68	Аналитический метод	0,10	—
2982	657460,34	1284387,02	Аналитический метод	0,10	—
2980	657467,48	1284386,76	Аналитический метод	0,10	—
2983	663920,28	1284962,38	Аналитический метод	0,10	—
2984	663873,62	1284966,35	Аналитический метод	0,10	—
2985	663865,97	1284965,73	Аналитический метод	0,10	—
2983	663920,28	1284962,38	Аналитический метод	0,10	—
2986	651416,04	1283930,13	Аналитический метод	0,10	—
2987	651416,23	1283939,53	Аналитический метод	0,10	—
2988	651415,64	1283939,76	Аналитический метод	0,10	—
2989	651410,48	1283938,94	Аналитический метод	0,10	—
2990	651411,52	1283937,75	Аналитический метод	0,10	—
2991	651414,37	1283933,77	Аналитический метод	0,10	—
2986	651416,04	1283930,13	Аналитический метод	0,10	—
2992	641810,31	1287353,92	Аналитический метод	0,10	—
2993	641788,49	1287364,34	Аналитический метод	0,10	—
2994	641788,58	1287363,51	Аналитический метод	0,10	—
2992	641810,31	1287353,92	Аналитический метод	0,10	—
2995	598151,72	1312013,63	Аналитический метод	0,10	—
2996	598158,12	1312015,96	Аналитический метод	0,10	—
2997	598161,52	1312021,85	Аналитический метод	0,10	—
2998	598160,34	1312028,55	Аналитический метод	0,10	—
2999	598156,49	1312032,31	Аналитический метод	0,10	—
3000	598034,33	1312099,09	Аналитический метод	0,10	—
3001	598032,96	1312099,71	Аналитический метод	0,10	—
3002	598026,16	1312099,71	Аналитический метод	0,10	—
3003	598020,94	1312095,33	Аналитический метод	0,10	—
3004	598019,76	1312088,63	Аналитический метод	0,10	—
3005	598023,16	1312082,74	Аналитический метод	0,10	—
3006	598024,79	1312081,63	Аналитический метод	0,10	—
3007	598146,95	1312014,85	Аналитический метод	0,10	—
2995	598151,72	1312013,63	Аналитический метод	0,10	—

ОПИСАНИЕ МЕСТОПОЛОЖЕНИЯ ГРАНИЦ

Публичный сервитут для использования земель и земельных участков в целях эксплуатации магистрального нефтепровода федерального значения "Магистральный нефтепровод "Калтасы-Языково-Салават" Туймазинское НУ"

(наименование объекта, местоположение границ которого описано)

Сведения о местоположении границ объекта**3. Сведения о характерных точках части (частей) границы объекта**

Обозначение характерных точек части границы	Координаты, м		Метод определения координат характерной точки	Средняя квадратическая погрешность положения характерной точки (M_t), м	Описание обозначения точки на местности (при наличии)
	X	Y			
1	2	3	4	5	6
Часть № —					
—	—	—	—	—	—

ОПИСАНИЕ МЕСТОПОЛОЖЕНИЯ ГРАНИЦ

Публичный сервитут для использования земель и земельных участков в целях эксплуатации магистрального нефтепровода федерального значения "Магистральный нефтепровод "Калтасы-Языково-Салават" Туймазинское НУ"

(наименование объекта, местоположение границ которого описано)

Сведения о местоположении измененных (уточненных) границ объекта

1. Система координат —

2. Сведения о характерных точках границ объекта

Обозначение характерных точек границ	Существующие координаты, м		Измененные (уточненные) координаты, м		Метод определения координат характерной точки	Средняя квадратическая погрешность положения характерной точки (M_t), м	Описание обозначения точки на местности (при наличии)
	X	Y	X	Y			
1	2	3	4	5	6	7	8
—	—	—	—	—	—	—	—

3. Сведения о характерных точках части (частей) границы объекта


Часть № —

Обозначение характерных точек границ	Существующие координаты, м		Измененные (уточненные) координаты, м		Метод определения координат характерной точки	Средняя квадратическая погрешность положения характерной точки (M_t), м	Описание обозначения точки на местности (при наличии)
	X	Y	X	Y			
1	2	3	4	5	6	7	8
—	—	—	—	—	—	—	—

ОПИСАНИЕ МЕСТОПОЛОЖЕНИЯ ГРАНИЦ
Публичный сервитут для использования земель и земельных участков в целях эксплуатации магистрального нефтепровода федерального значения "Магистральный нефтепровод "Калтасы-Языково-Салават" Туймазинское НУ"
(наименование объекта, местоположение границ которого описано)

Схема расположения границ публичного сервитута

Основной лист №1

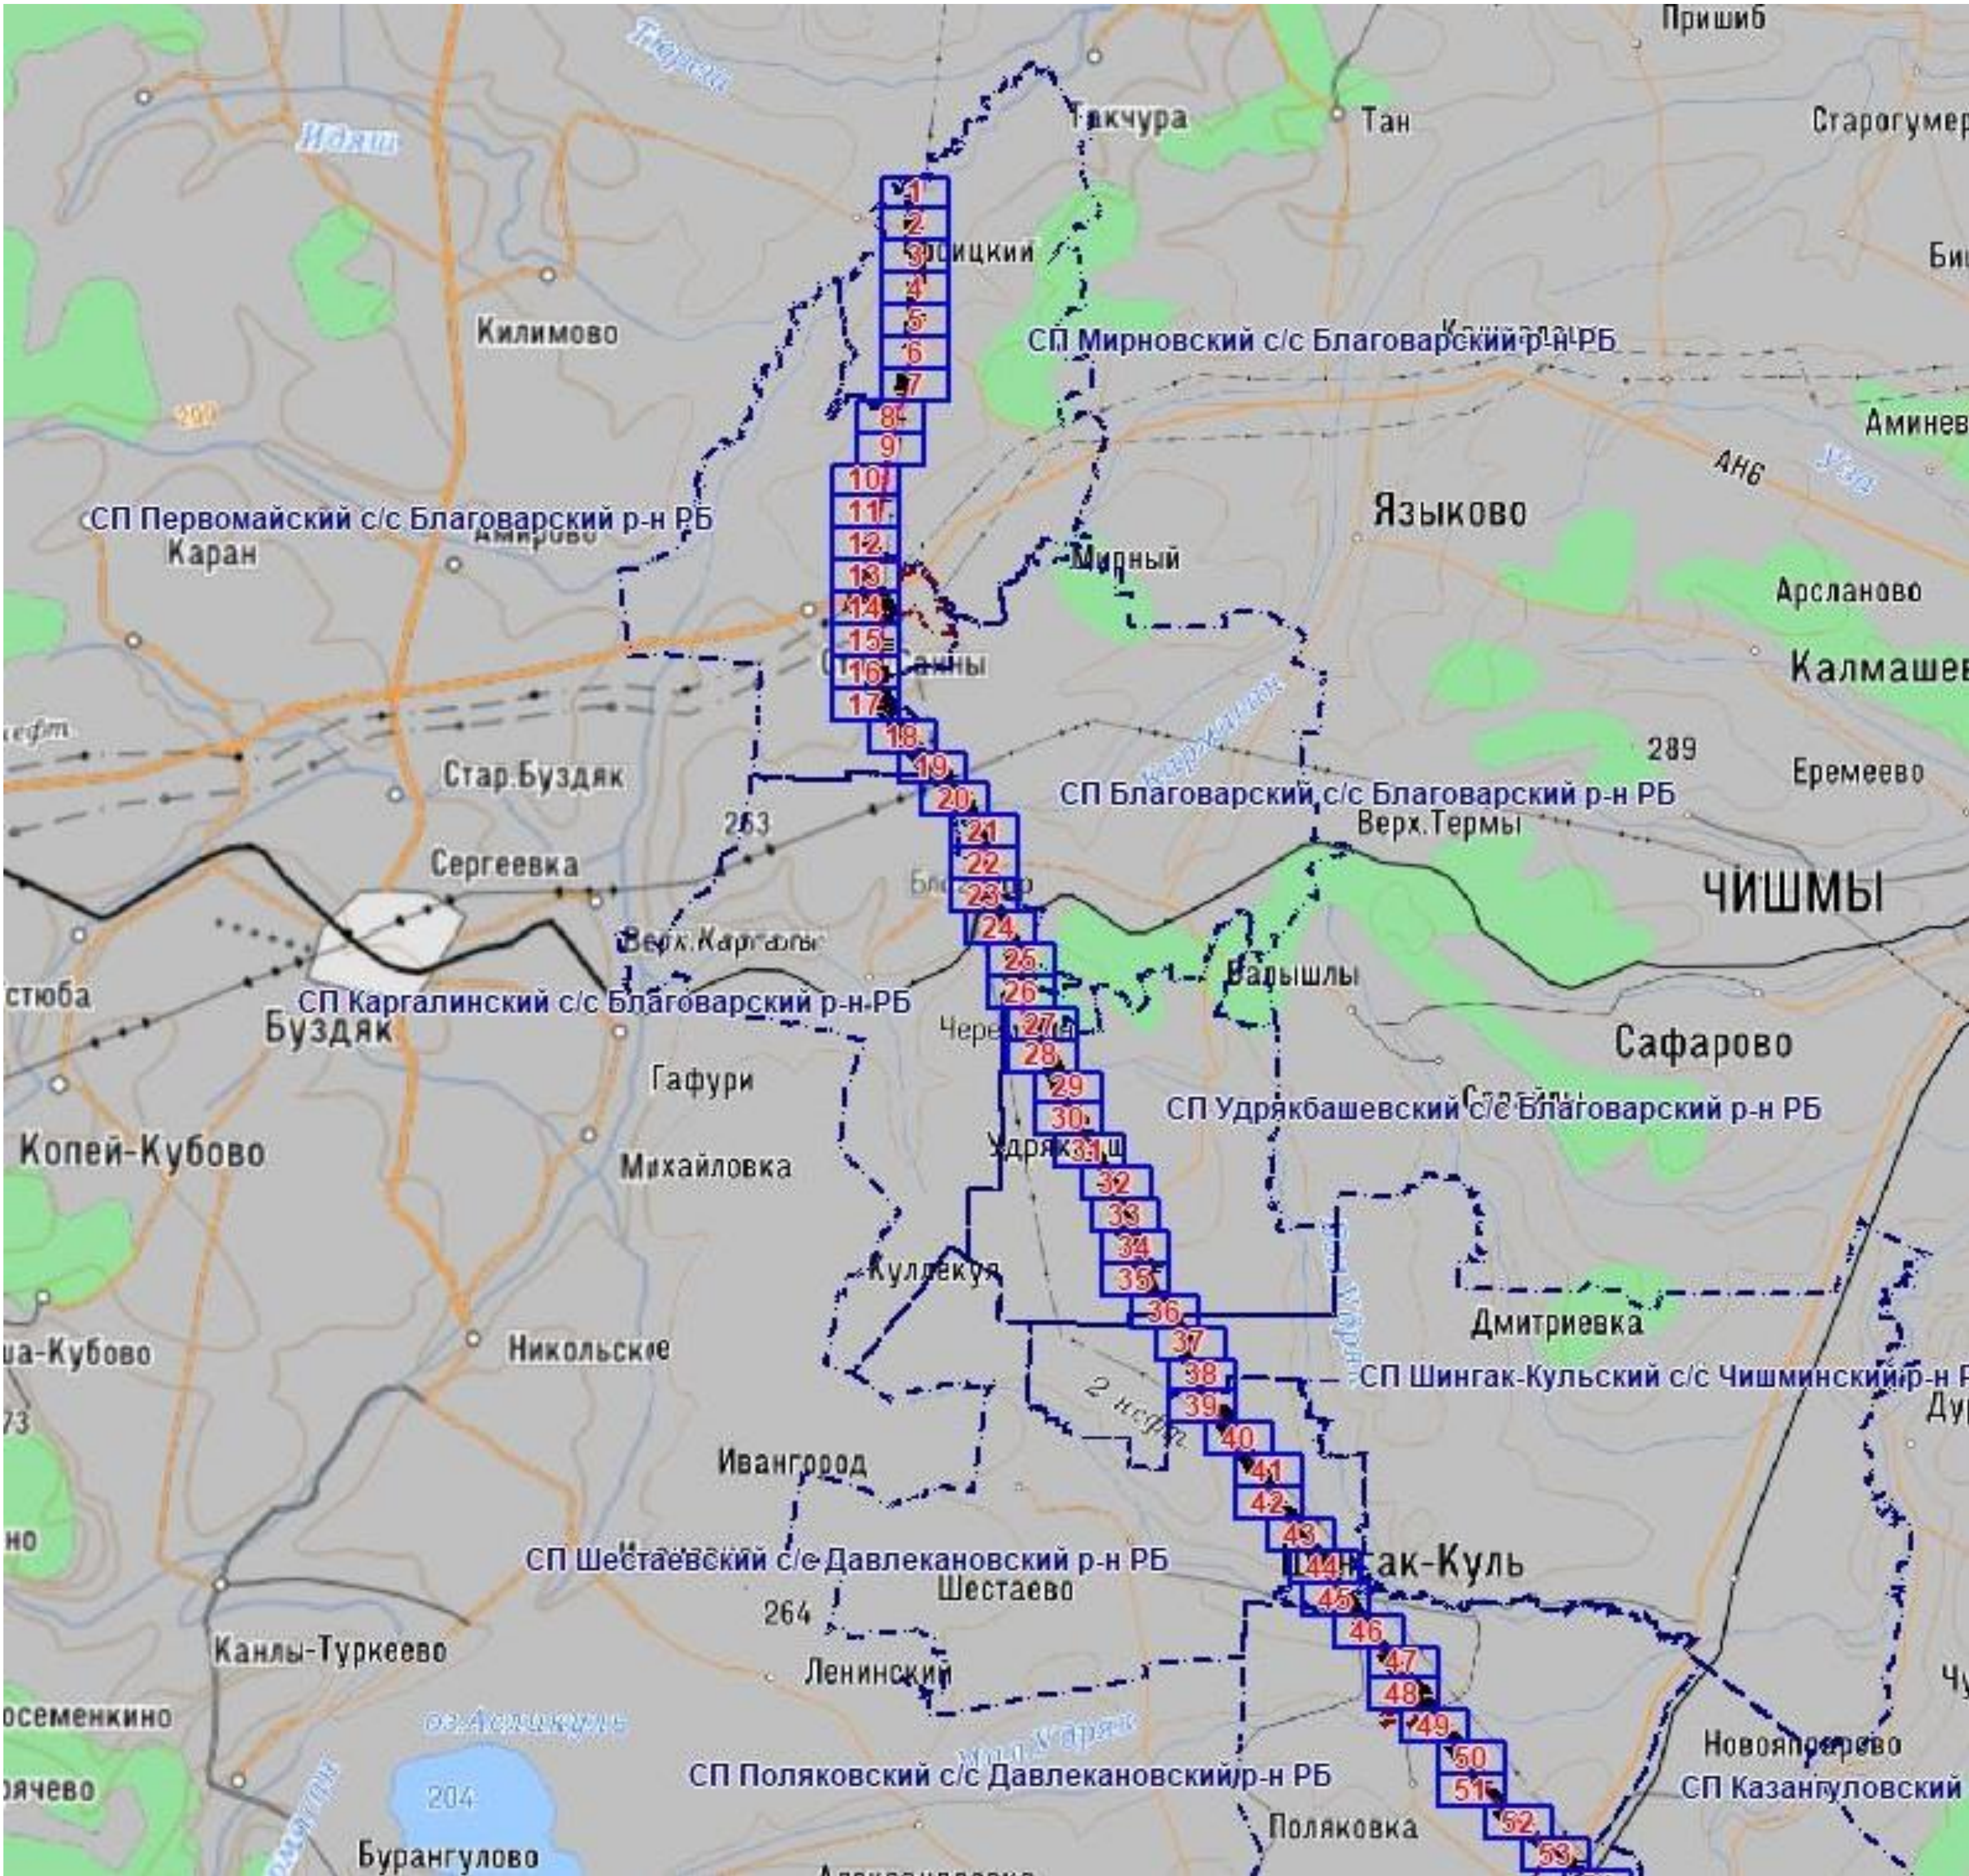

Масштаб 1: 250042

Используемые условные знаки и обозначения:

- область выносного листа,
- номер выносного листа.

Остальные используемые условные знаки и обозначения: приведены на отдельной странице в конце раздела.
Подпись Назаров Д. А. Дата 18 января 2024 г.

Место для оттиска печати (при наличии) лица, составившего описание местоположения границ объекта




ОПИСАНИЕ МЕСТОПОЛОЖЕНИЯ ГРАНИЦ

Публичный сервитут для использования земель и земельных участков в целях эксплуатации магистрального нефтепровода федерального значения "Магистральный нефтепровод "Калтасы-Языково-Салават" Туймазинское НУ"

(наименование объекта, местоположение границ которого описано)

Схема расположения границ публичного сервитута

Основной лист №2

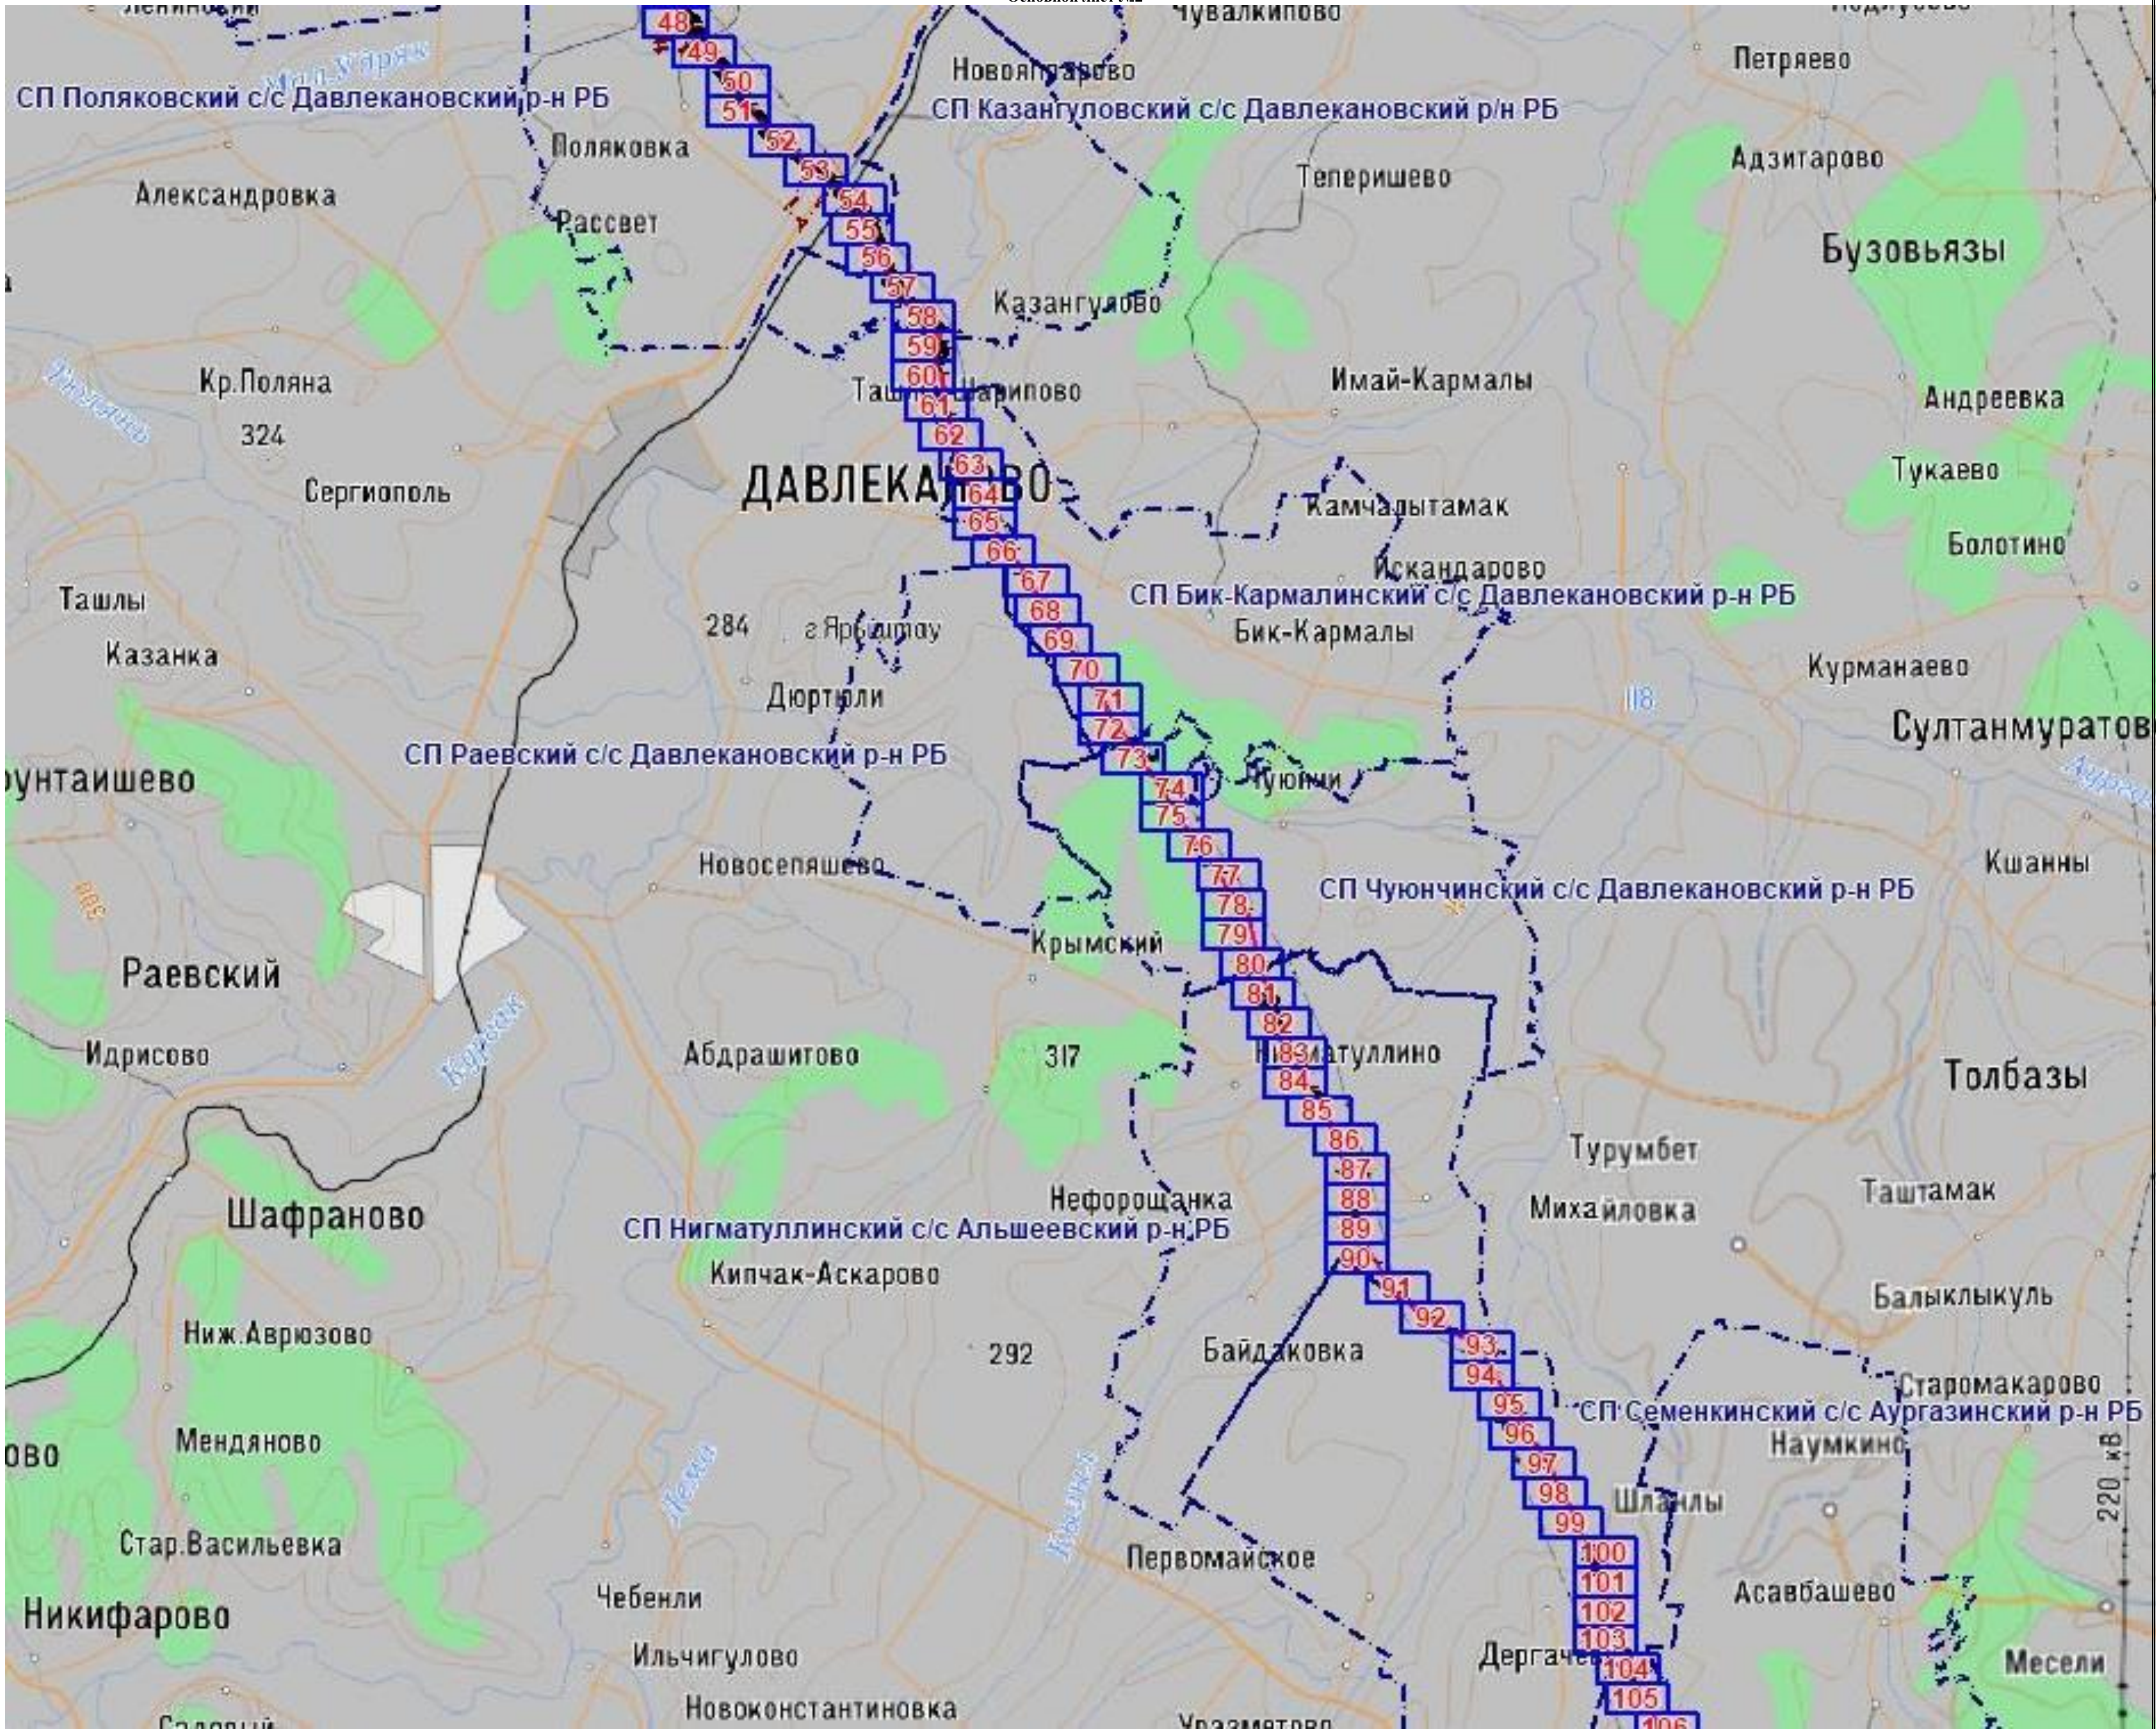

Масштаб 1: 250042

Используемые условные знаки и обозначения:

- область выносного листа,
- номер выносного листа.

Остальные используемые условные знаки и обозначения: приведены на отдельной странице в конце раздела.
Подпись _____ Назаров Д. А. Дата 18 января 2024 г.


Место для отиска печати (при наличии) лица, составившего описание местоположения границ объекта



ОПИСАНИЕ МЕСТОПОЛОЖЕНИЯ ГРАНИЦ
Публичный сервитут для использования земель и земельных участков в целях эксплуатации магистрального нефтепровода федерального значения "Магистральный нефтепровод "Калтасы-Языково-Салават" Туймазинское НУ"
(наименование объекта, местоположение границ которого описано)

Схема расположения границ публичного сервитута

Основной лист №3

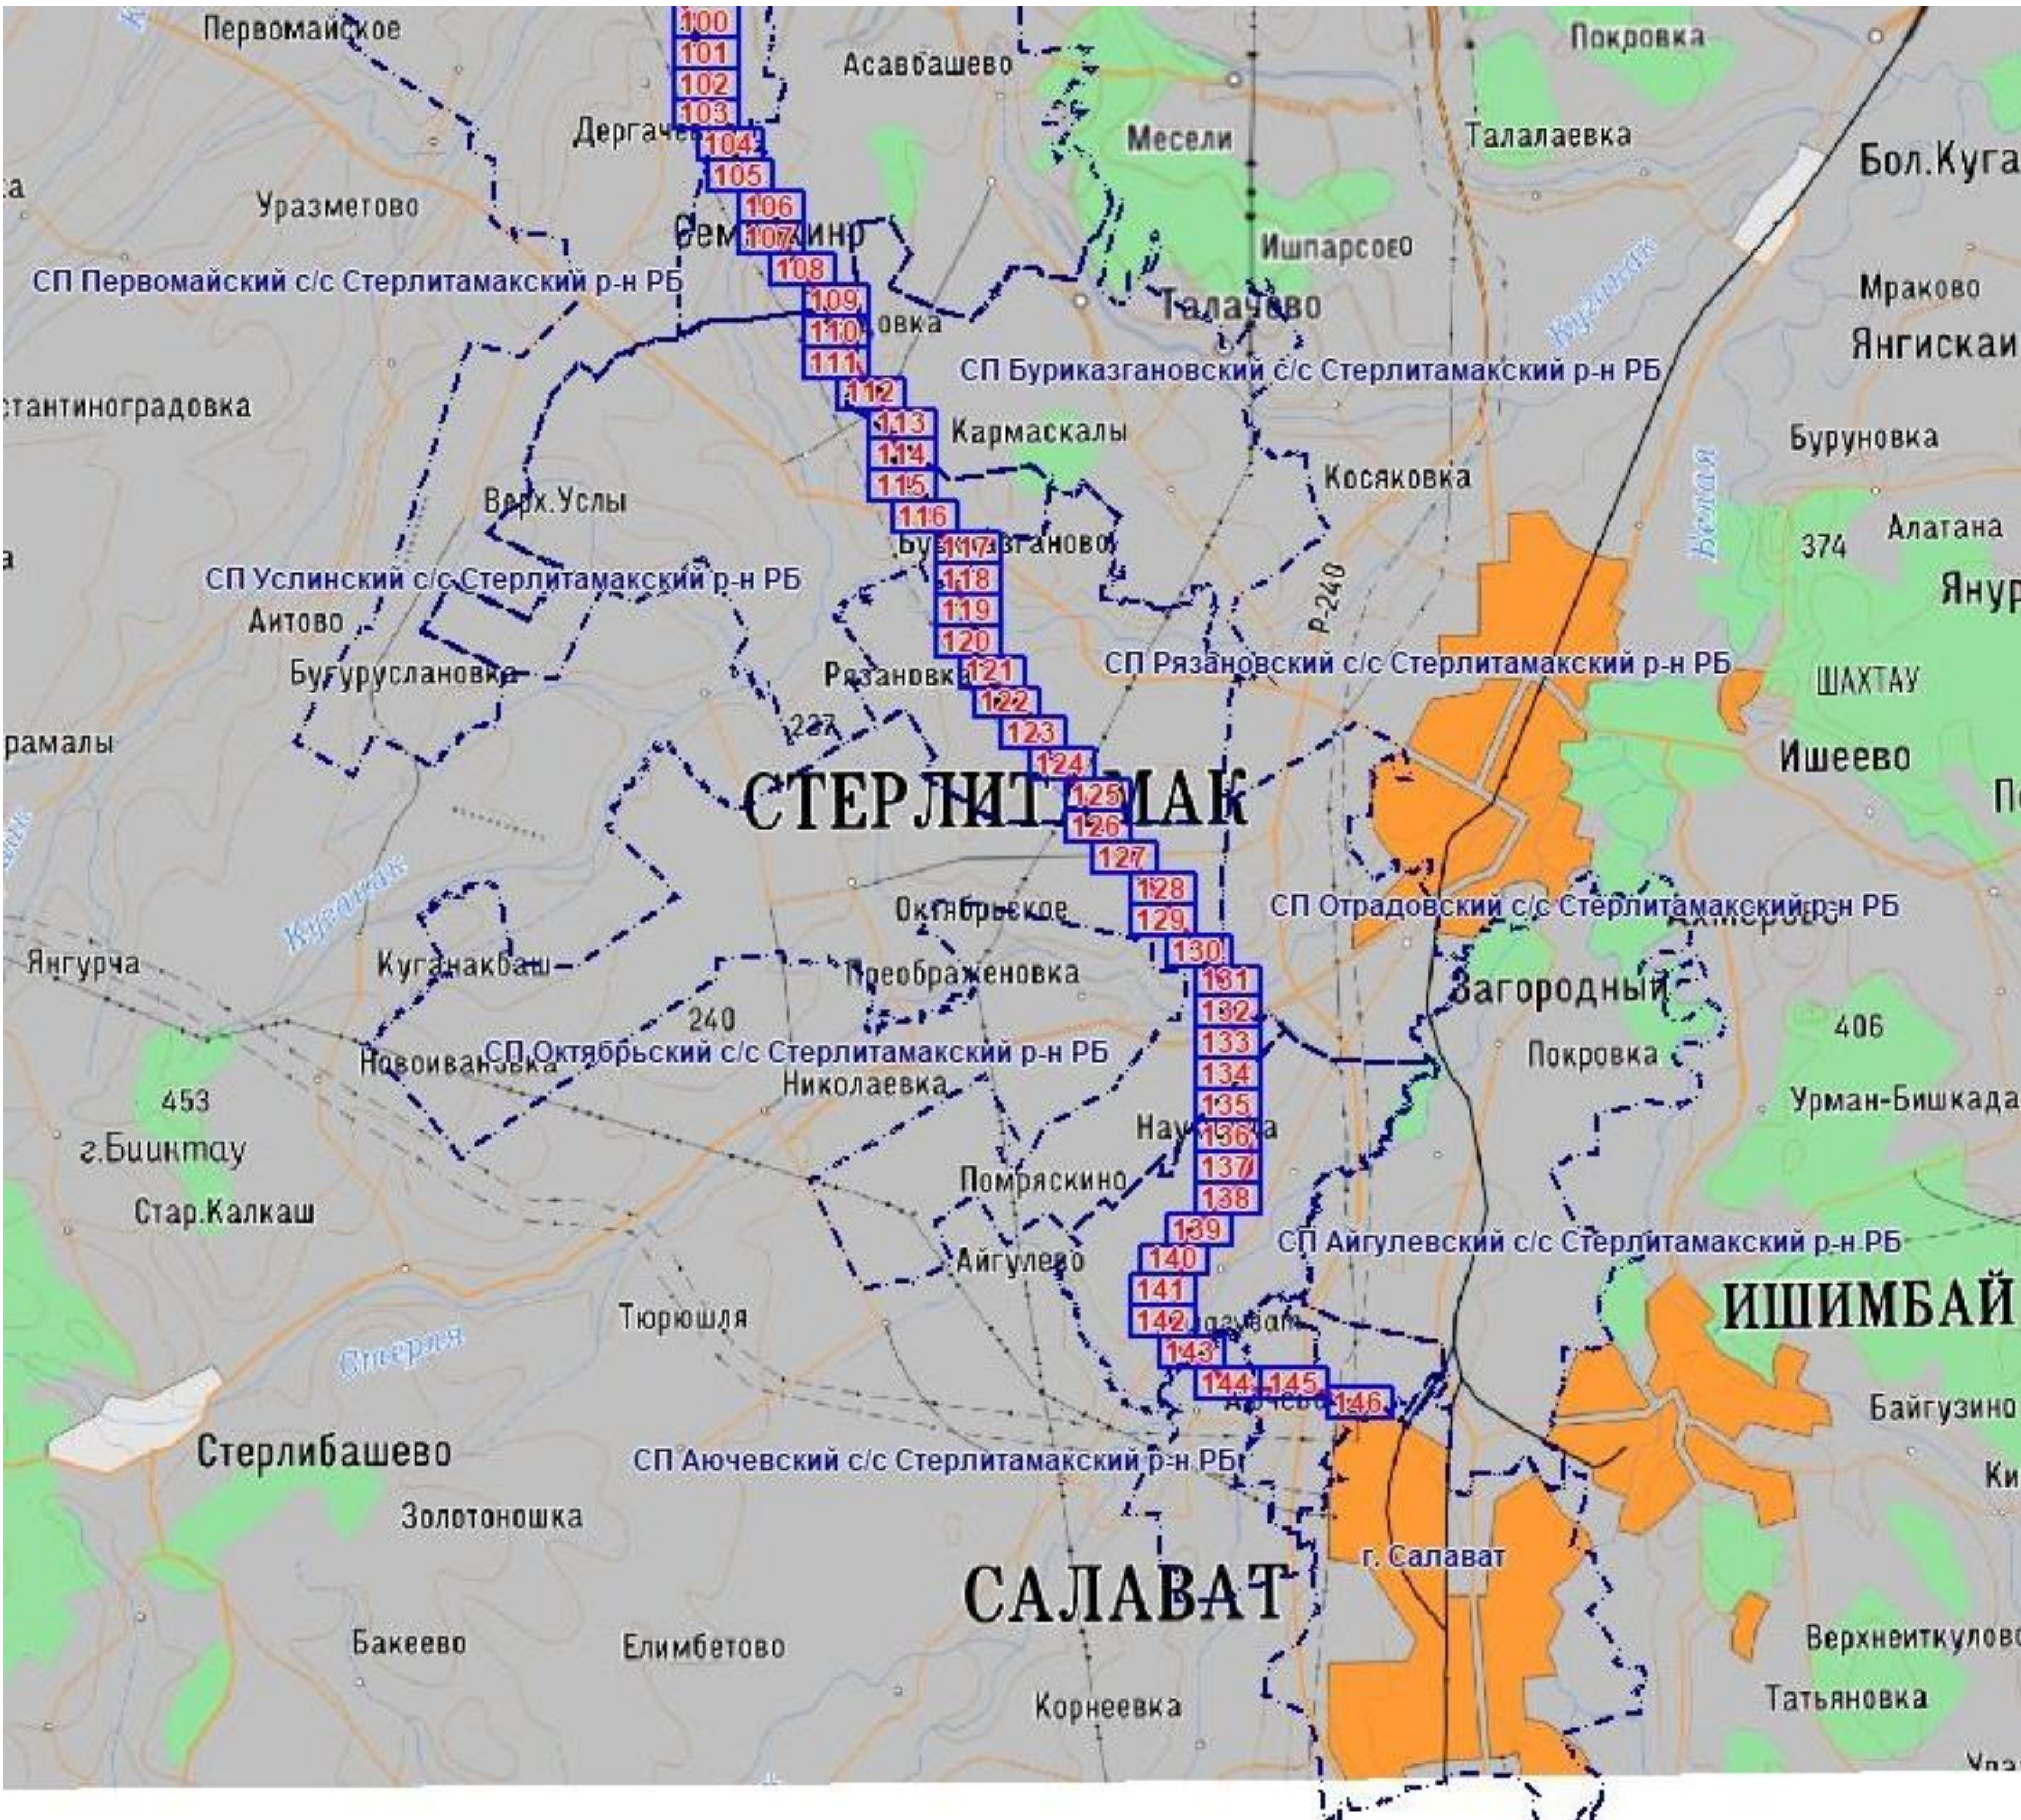

Масштаб 1: 250042

Используемые условные знаки и обозначения:

- область выносного листа,
- 23 — номер выносного листа.

Остальные используемые условные знаки и обозначения: приведены на отдельной странице в конце раздела.
Подпись — Назаров Д. А. Дата 18 января 2024 г.

Место для оттиска печати (при наличии) лица, составившего описание местоположения границ объекта




ОПИСАНИЕ МЕСТОПОЛОЖЕНИЯ ГРАНИЦ

Публичный сервитут для использования земель и земельных участков в целях эксплуатации магистрального нефтепровода федерального значения "Магистральный нефтепровод "Калтасы-Языково-Салават" Туймазинское НУ"
(наименование объекта, местоположение границ которого описано)

Схема расположения границ публичного сервитута

Выносной лист №1

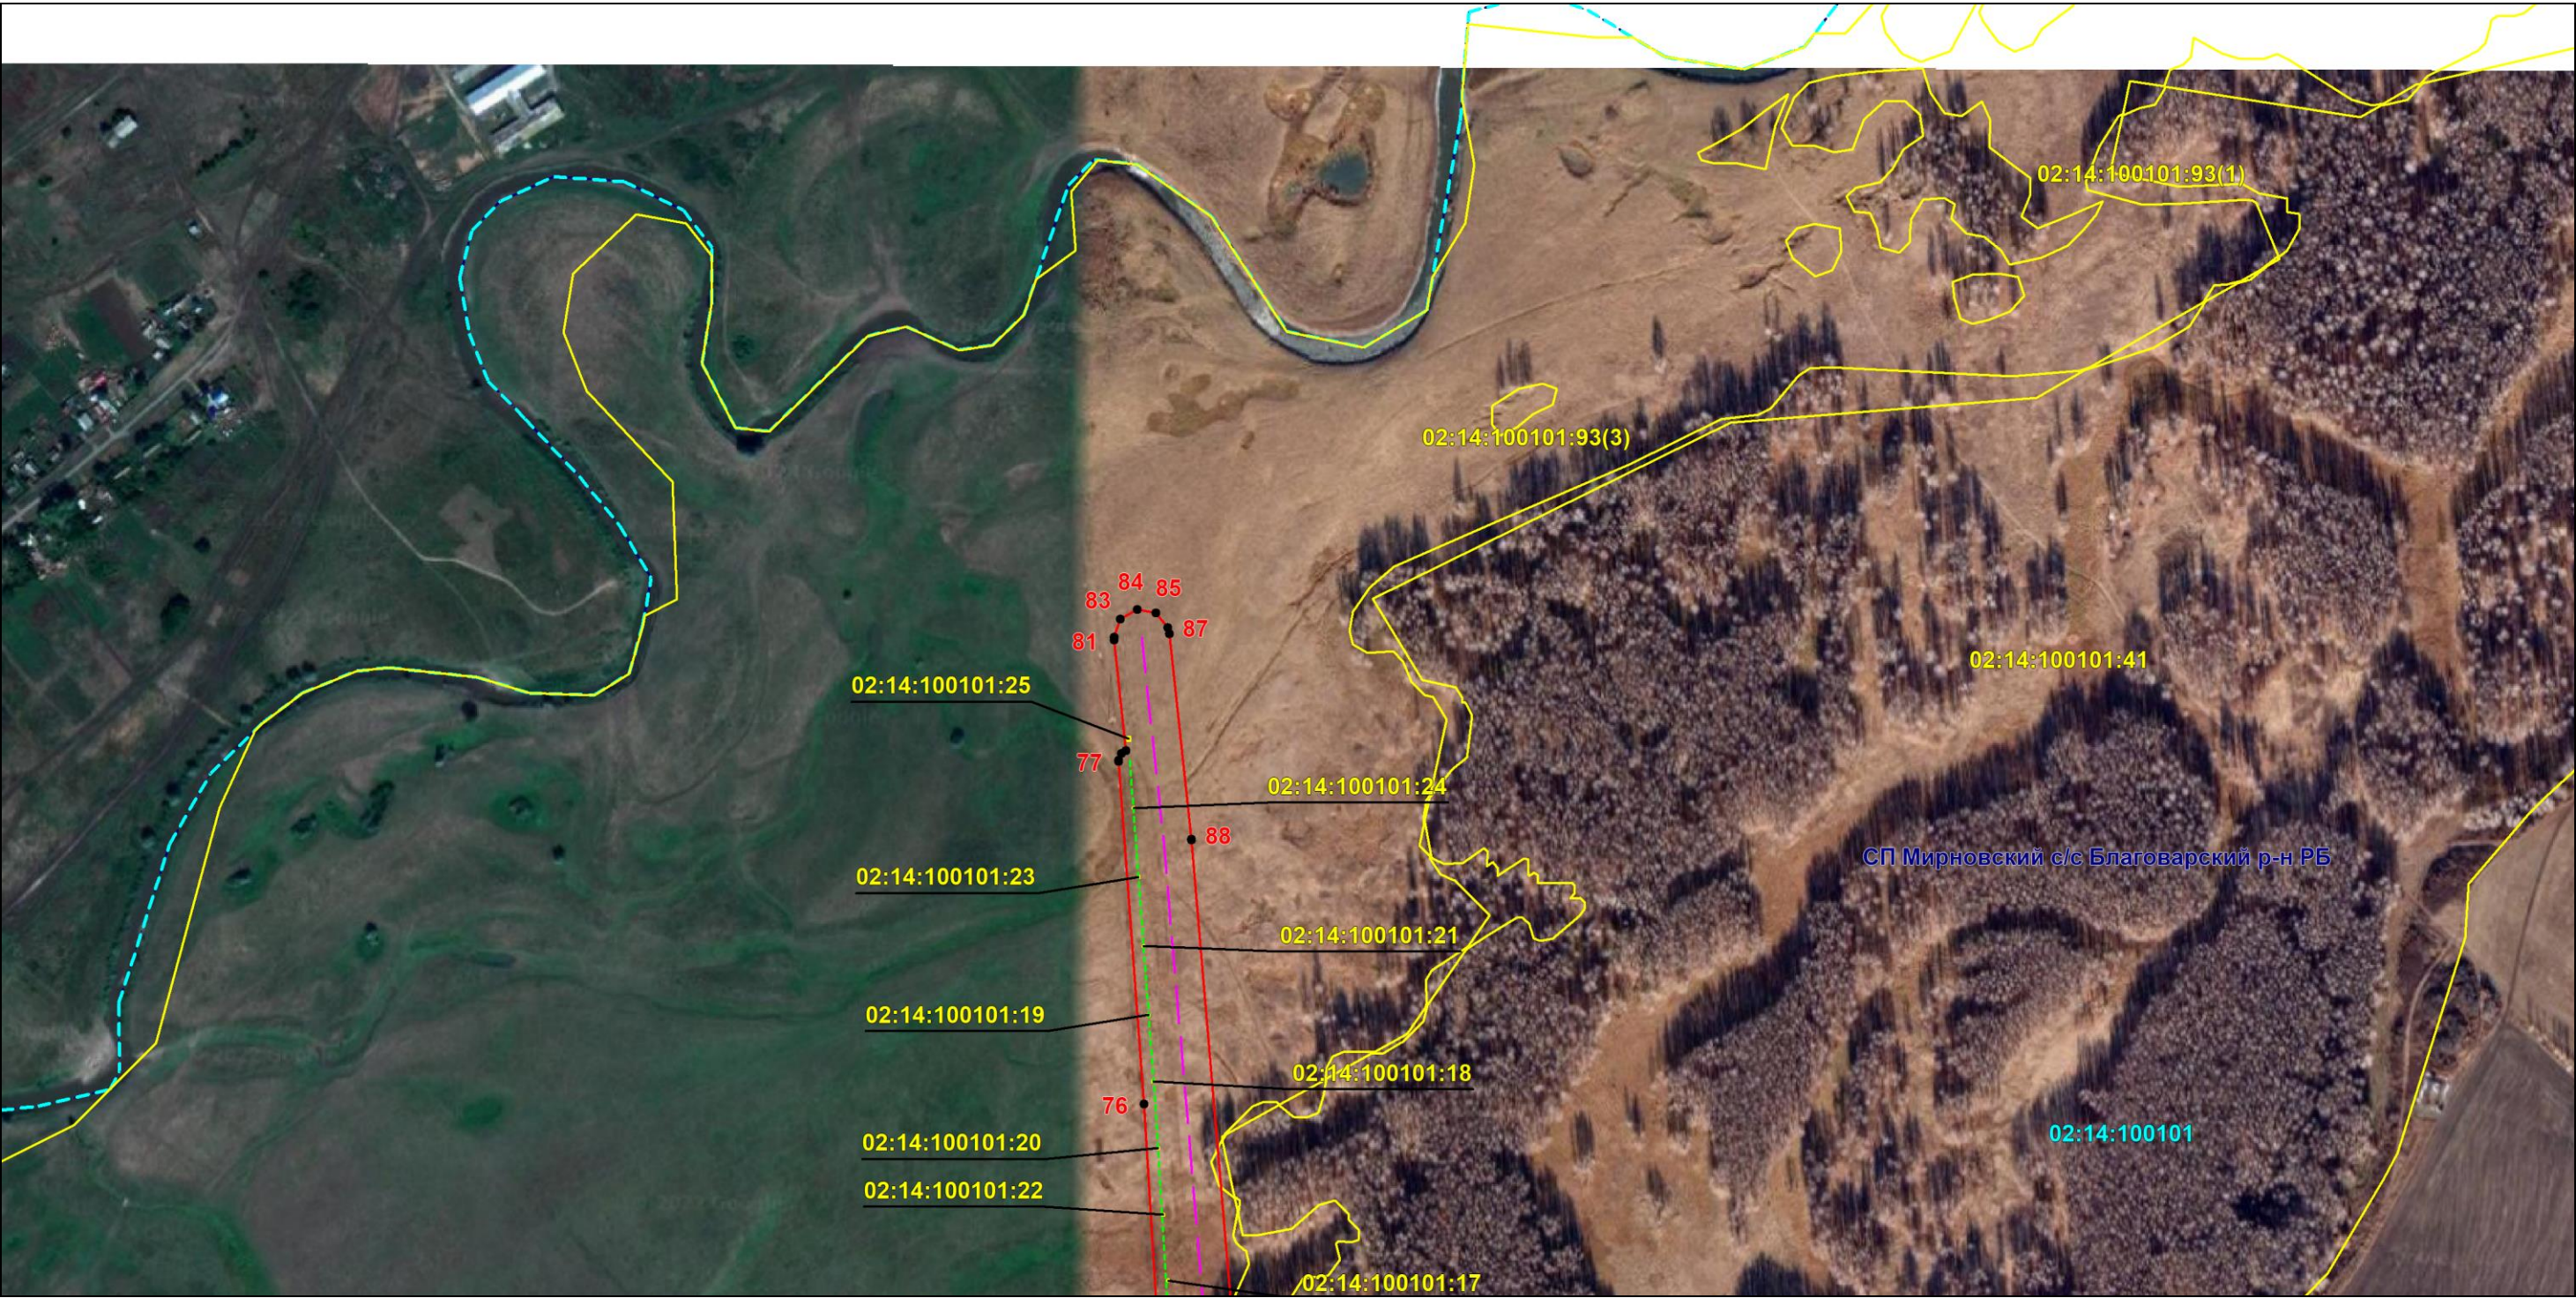

Масштаб 1:6000

Используемые условные знаки и обозначения: приведены на отдельной странице в конце раздела.

Подпись *Назаров Д. А.* Дата *18 января 2024 г.*

Место для оттиска печати (при наличии) лица, составившего описание местоположения границ объекта




ОПИСАНИЕ МЕСТОПОЛОЖЕНИЯ ГРАНИЦ

Публичный сервитут для использования земель и земельных участков в целях эксплуатации магистрального нефтепровода федерального значения "Магистральный нефтепровод "Калтасы-Языково-Салават" Туймазинское НУ"
(наименование объекта, местоположение границ которого описано)

Схема расположения границ публичного сервитута

Выносной лист №3

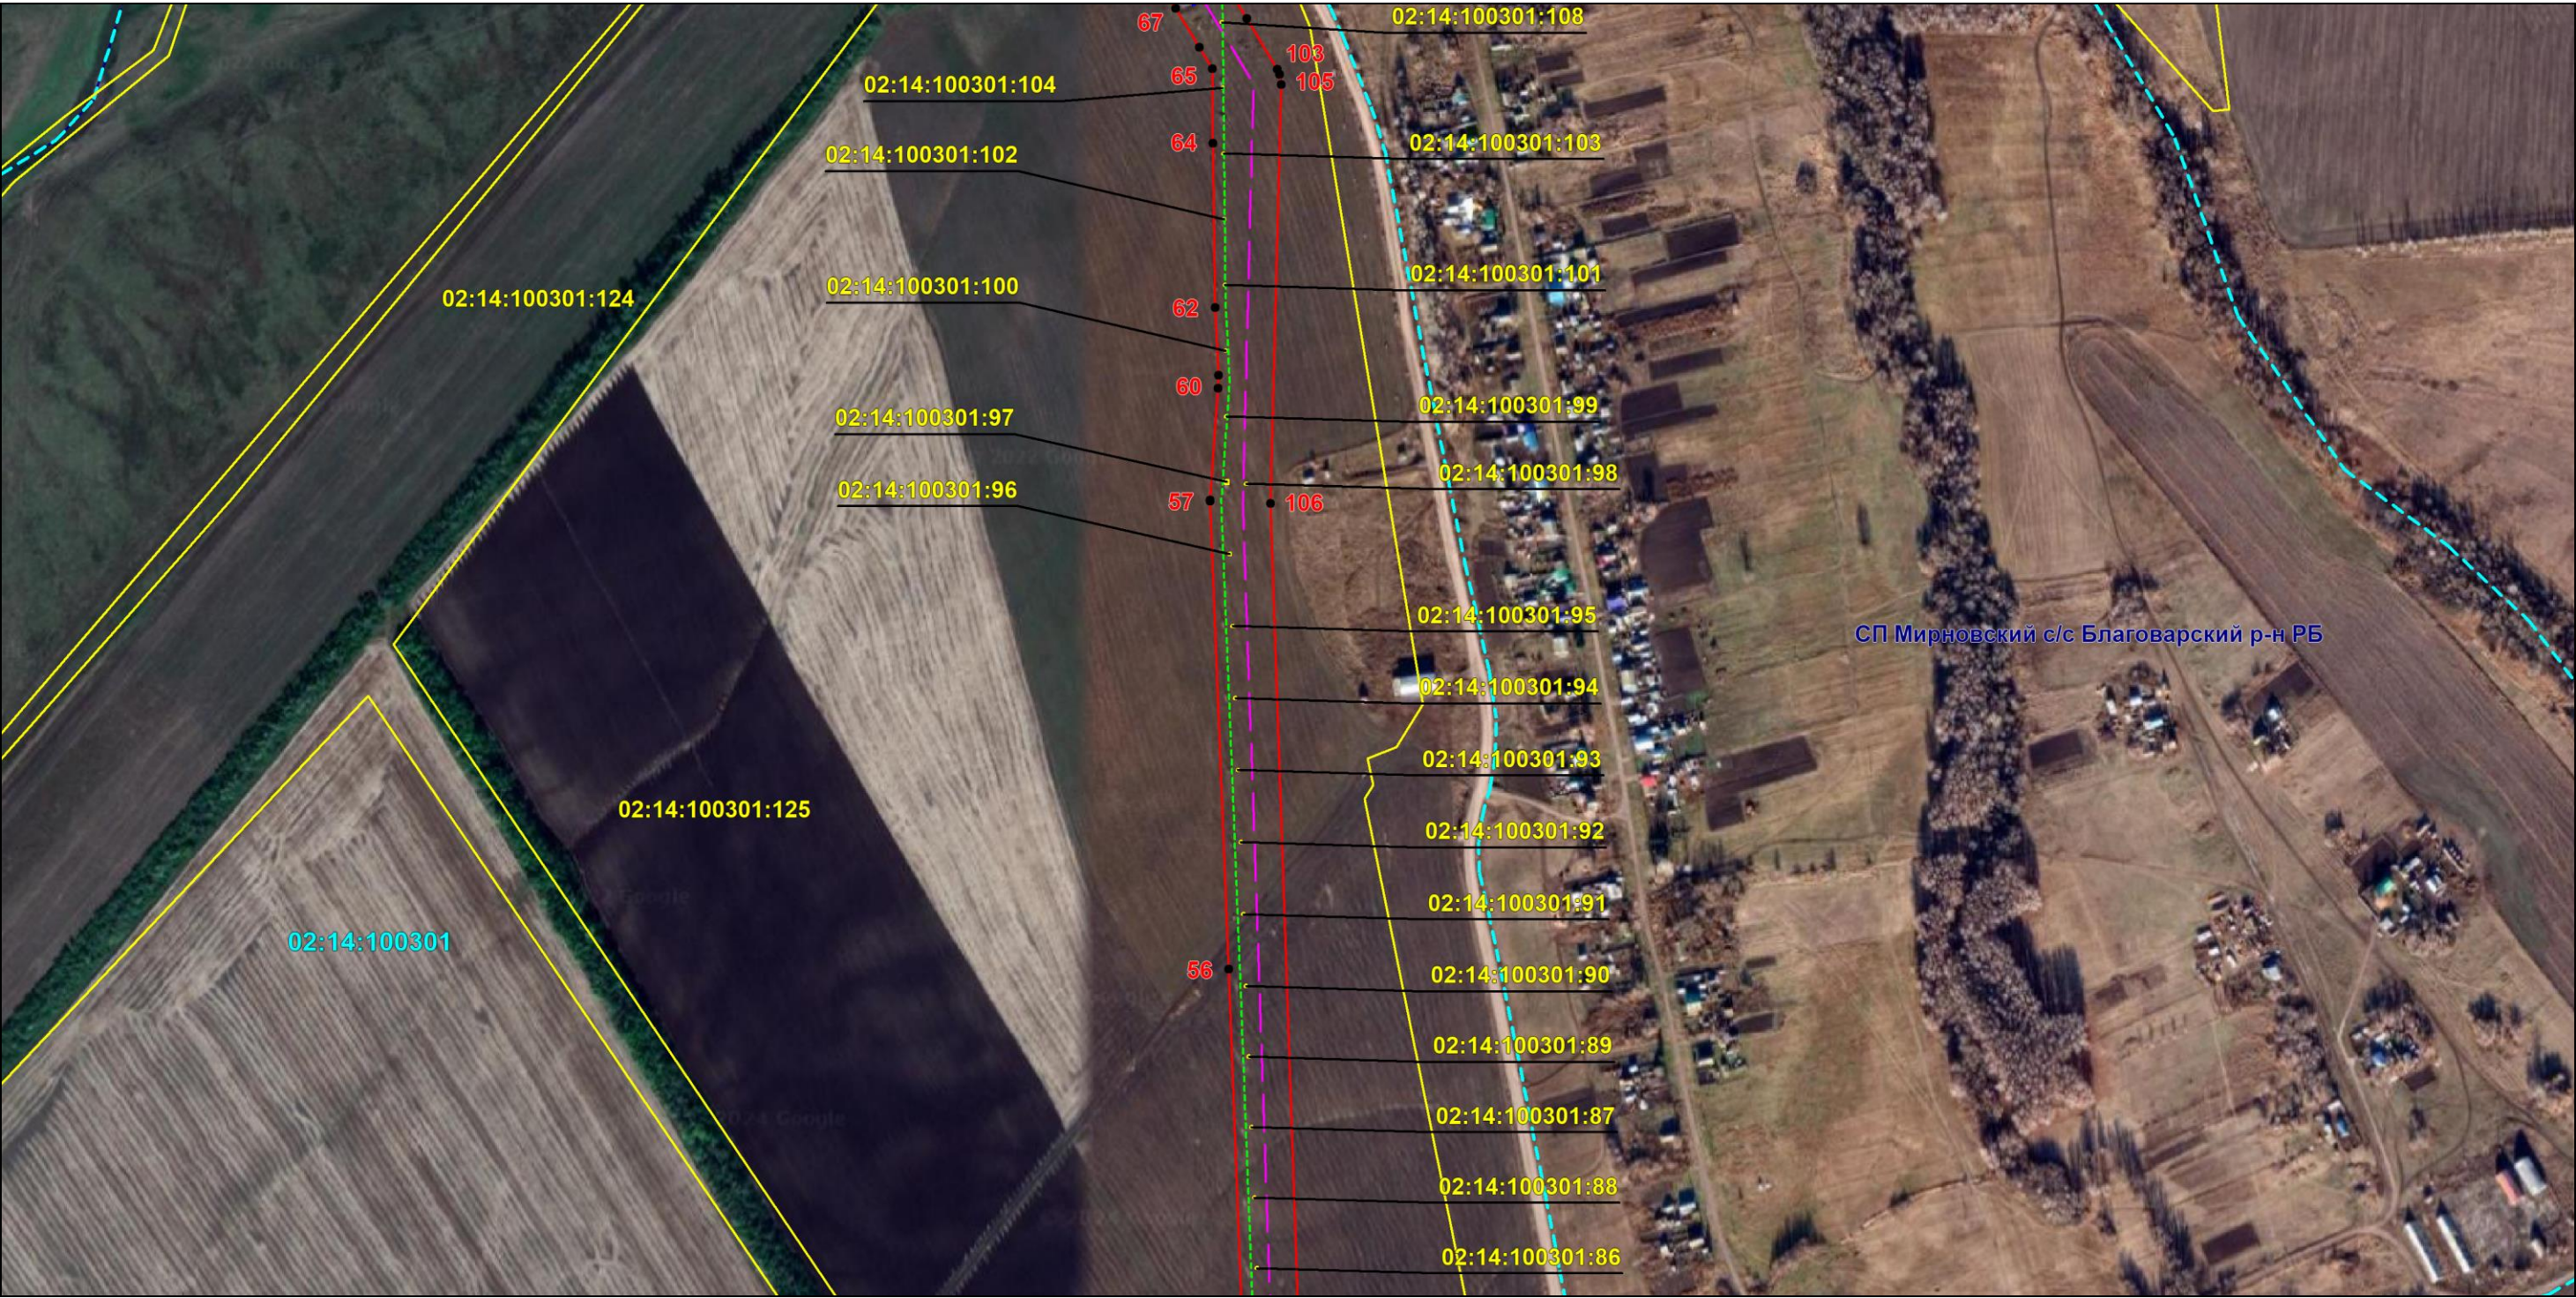

Масштаб 1:6000

Используемые условные знаки и обозначения: приведены на отдельной странице в конце раздела.

Подпись *Назаров Д. А.* Дата *18 января 2024 г.*

Место для оттиска печати (при наличии) лица, составившего описание местоположения границ объекта



ОПИСАНИЕ МЕСТОПОЛОЖЕНИЯ ГРАНИЦ

Публичный сервитут для использования земель и земельных участков в целях эксплуатации магистрального нефтепровода федерального значения "Магистральный нефтепровод "Калтасы-Языково-Салават" Туймазинское НУ"
(наименование объекта, местоположение границ которого описано)

Схема расположения границ публичного сервитута

Выносной лист №4



Масштаб 1:6000

Используемые условные знаки и обозначения: приведены на отдельной странице в конце раздела.

Подпись *Назаров Д. А.* Дата *18 января 2024 г.*

Место для оттиска печати (при наличии) лица, составившего описание местоположения границ объекта




ОПИСАНИЕ МЕСТОПОЛОЖЕНИЯ ГРАНИЦ

Публичный сервитут для использования земель и земельных участков в целях эксплуатации магистрального нефтепровода федерального значения "Магистральный нефтепровод "Калтасы-Языково-Салават" Туймазинское НУ"
(наименование объекта, местоположение границ которого описано)

Схема расположения границ публичного сервитута

Выносной лист №5

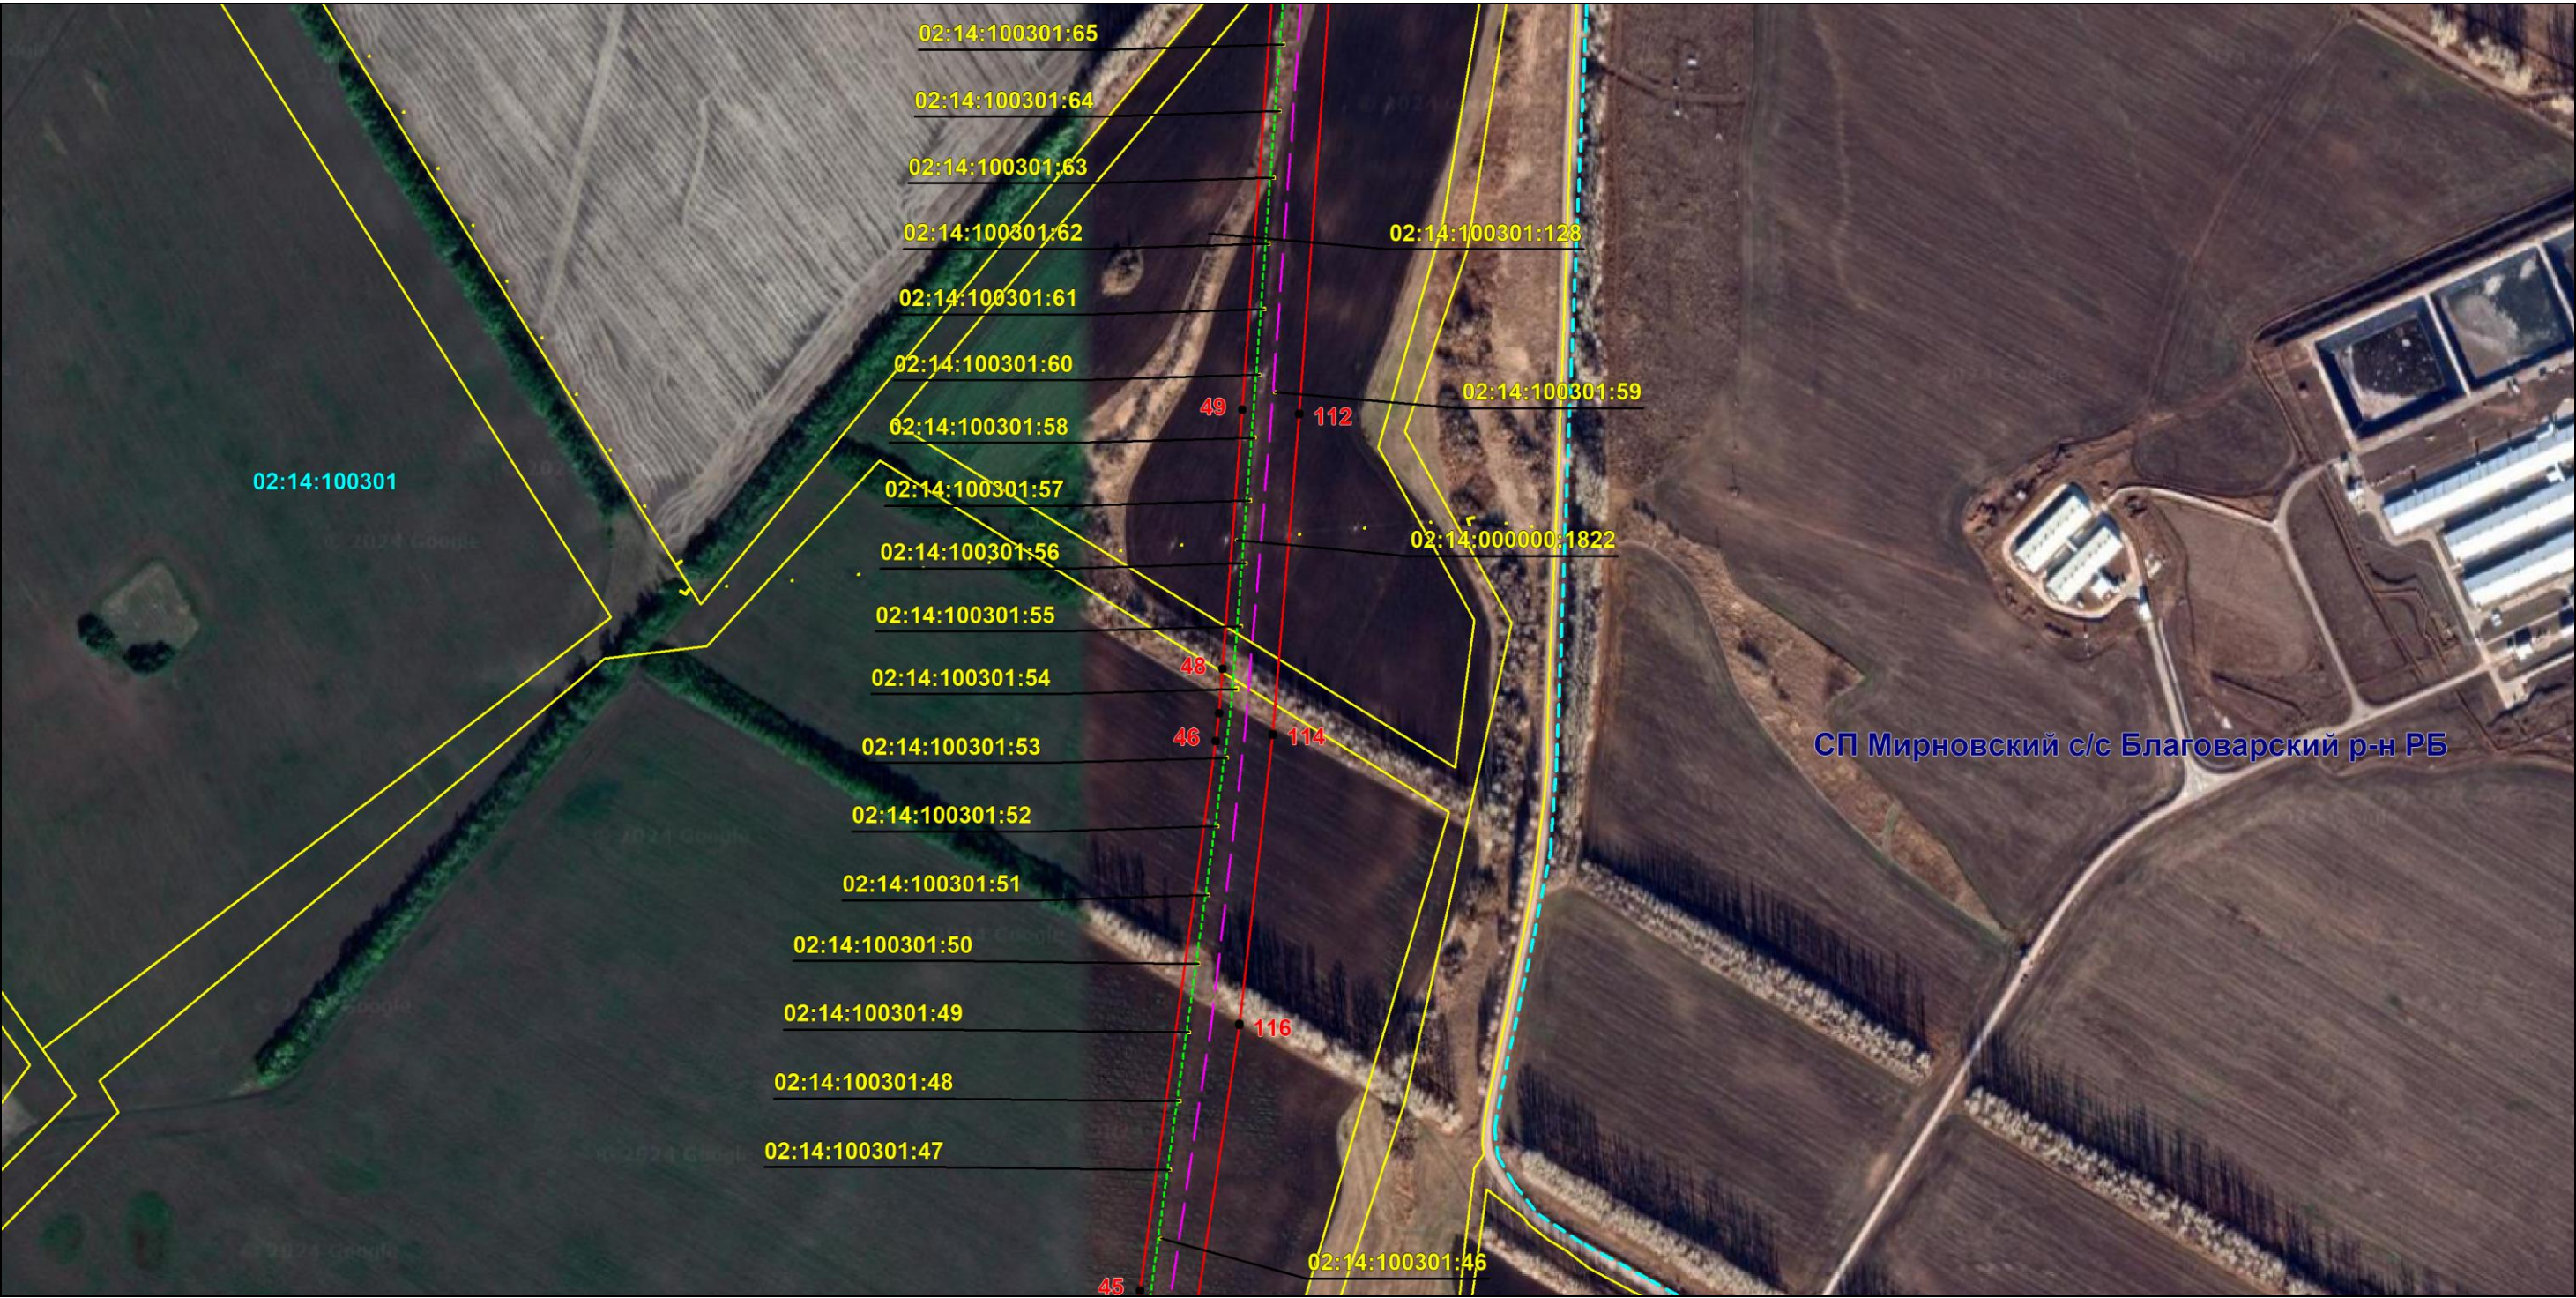

Масштаб 1:6000

Используемые условные знаки и обозначения: приведены на отдельной странице в конце раздела.

Подпись *Назаров Д. А.* Дата *18 января 2024 г.*

Место для оттиска печати (при наличии) лица, составившего описание местоположения границ объекта



ОПИСАНИЕ МЕСТОПОЛОЖЕНИЯ ГРАНИЦ

Публичный сервитут для использования земель и земельных участков в целях эксплуатации магистрального нефтепровода федерального значения "Магистральный нефтепровод "Калтасы-Языково-Салават" Туймазинское НУ"
(наименование объекта, местоположение границ которого описано)

Схема расположения границ публичного сервитута

Выносной лист №6



Масштаб 1:6000

Используемые условные знаки и обозначения: приведены на отдельной странице в конце раздела.

Подпись *Назаров Д. А.* Дата *18 января 2024 г.*

Место для отриски печати (при наличии) лица, составившего описание местоположения границ объекта



ОПИСАНИЕ МЕСТОПОЛОЖЕНИЯ ГРАНИЦ

Публичный сервитут для использования земель и земельных участков в целях эксплуатации магистрального нефтепровода федерального значения "Магистральный нефтепровод "Калтасы-Языково-Салават" Туймазинское НУ"
(наименование объекта, местоположение границ которого описано)

Схема расположения границ публичного сервитута

Выносной лист №7



Масштаб 1:6000

Используемые условные знаки и обозначения: приведены на отдельной странице в конце раздела.

Подпись Назаров Д. А. Дата 18 января 2024 г.

Место для оттиска печати (при наличии) лица, составившего описание местоположения границ объекта



ОПИСАНИЕ МЕСТОПОЛОЖЕНИЯ ГРАНИЦ

Публичный сервитут для использования земель и земельных участков в целях эксплуатации магистрального нефтепровода федерального значения "Магистральный нефтепровод "Калтасы-Языково-Салават" Туймазинское НУ"
(наименование объекта, местоположение границ которого описано)

Схема расположения границ публичного сервитута

Выносной лист №8



Масштаб 1:6000

Используемые условные знаки и обозначения: приведены на отдельной странице в конце раздела.

Подпись *Назаров Д. А.* Дата *18 января 2024 г.*

Место для оттиска печати (при наличии) лица, составившего описание местоположения границ объекта



ОПИСАНИЕ МЕСТОПОЛОЖЕНИЯ ГРАНИЦ

Публичный сервитут для использования земель и земельных участков в целях эксплуатации магистрального нефтепровода федерального значения "Магистральный нефтепровод "Калтасы-Языково-Салават" Туймазинское НУ"
(наименование объекта, местоположение границ которого описано)

Схема расположения границ публичного сервитута

Выносной лист №9



Масштаб 1:6000

Используемые условные знаки и обозначения: приведены на отдельной странице в конце раздела.

Подпись *Назаров Д. А.* Дата *18 января 2024 г.*

Место для оттиска печати (при наличии) лица, составившего описание местоположения границ объекта



ОПИСАНИЕ МЕСТОПОЛОЖЕНИЯ ГРАНИЦ

Публичный сервитут для использования земель и земельных участков в целях эксплуатации магистрального нефтепровода федерального значения "Магистральный нефтепровод "Калтасы-Языково-Салават" Туймазинское НУ"
(наименование объекта, местоположение границ которого описано)

Схема расположения границ публичного сервитута

Выносной лист №10



Масштаб 1:6000

Используемые условные знаки и обозначения: приведены на отдельной странице в конце раздела.

Подпись Назаров Д. А. Дата 18 января 2024 г.

Место для оттиска печати (при наличии) лица, составившего описание местоположения границ объекта



ОПИСАНИЕ МЕСТОПОЛОЖЕНИЯ ГРАНИЦ

Публичный сервитут для использования земель и земельных участков в целях эксплуатации магистрального нефтепровода федерального значения "Магистральный нефтепровод "Калтасы-Языково-Салават" Туймазинское НУ"
(наименование объекта, местоположение границ которого описано)

Схема расположения границ публичного сервитута

Выносной лист №11



Масштаб 1:6000

Используемые условные знаки и обозначения: приведены на отдельной странице в конце раздела.

Подпись Назаров Д. А. Дата 18 января 2024 г.

Место для оттиска печати (при наличии) лица, составившего описание местоположения границ объекта



ОПИСАНИЕ МЕСТОПОЛОЖЕНИЯ ГРАНИЦ

Публичный сервитут для использования земель и земельных участков в целях эксплуатации магистрального нефтепровода федерального значения "Магистральный нефтепровод "Калтасы-Языково-Салават" Туймазинское НУ"
(наименование объекта, местоположение границ которого описано)

Схема расположения границ публичного сервитута

Выносной лист №12



Масштаб 1:6000

Используемые условные знаки и обозначения: приведены на отдельной странице в конце раздела.

Подпись *Назаров Д. А.* Дата *18 января 2024 г.*

Место для оттиска печати (при наличии) лица, составившего описание местоположения границ объекта



ОПИСАНИЕ МЕСТОПОЛОЖЕНИЯ ГРАНИЦ

Публичный сервитут для использования земель и земельных участков в целях эксплуатации магистрального нефтепровода федерального значения "Магистральный нефтепровод "Калтасы-Языково-Салават" Туймазинское НУ"
(наименование объекта, местоположение границ которого описано)

Схема расположения границ публичного сервитута

Выносной лист №13



Используемые условные знаки и обозначения: приведены на отдельной странице в конце раздела.

Подпись *Назаров Д. А.* Дата *18 января 2024 г.*

Место для оттиска печати (при наличии) лица, составившего описание местоположения границ объекта




ОПИСАНИЕ МЕСТОПОЛОЖЕНИЯ ГРАНИЦ

Публичный сервитут для использования земель и земельных участков в целях эксплуатации магистрального нефтепровода федерального значения "Магистральный нефтепровод "Калтасы-Языково-Салават" Туймазинское НУ"
(наименование объекта, местоположение границ которого описано)

Схема расположения границ публичного сервитута

Выносной лист №15

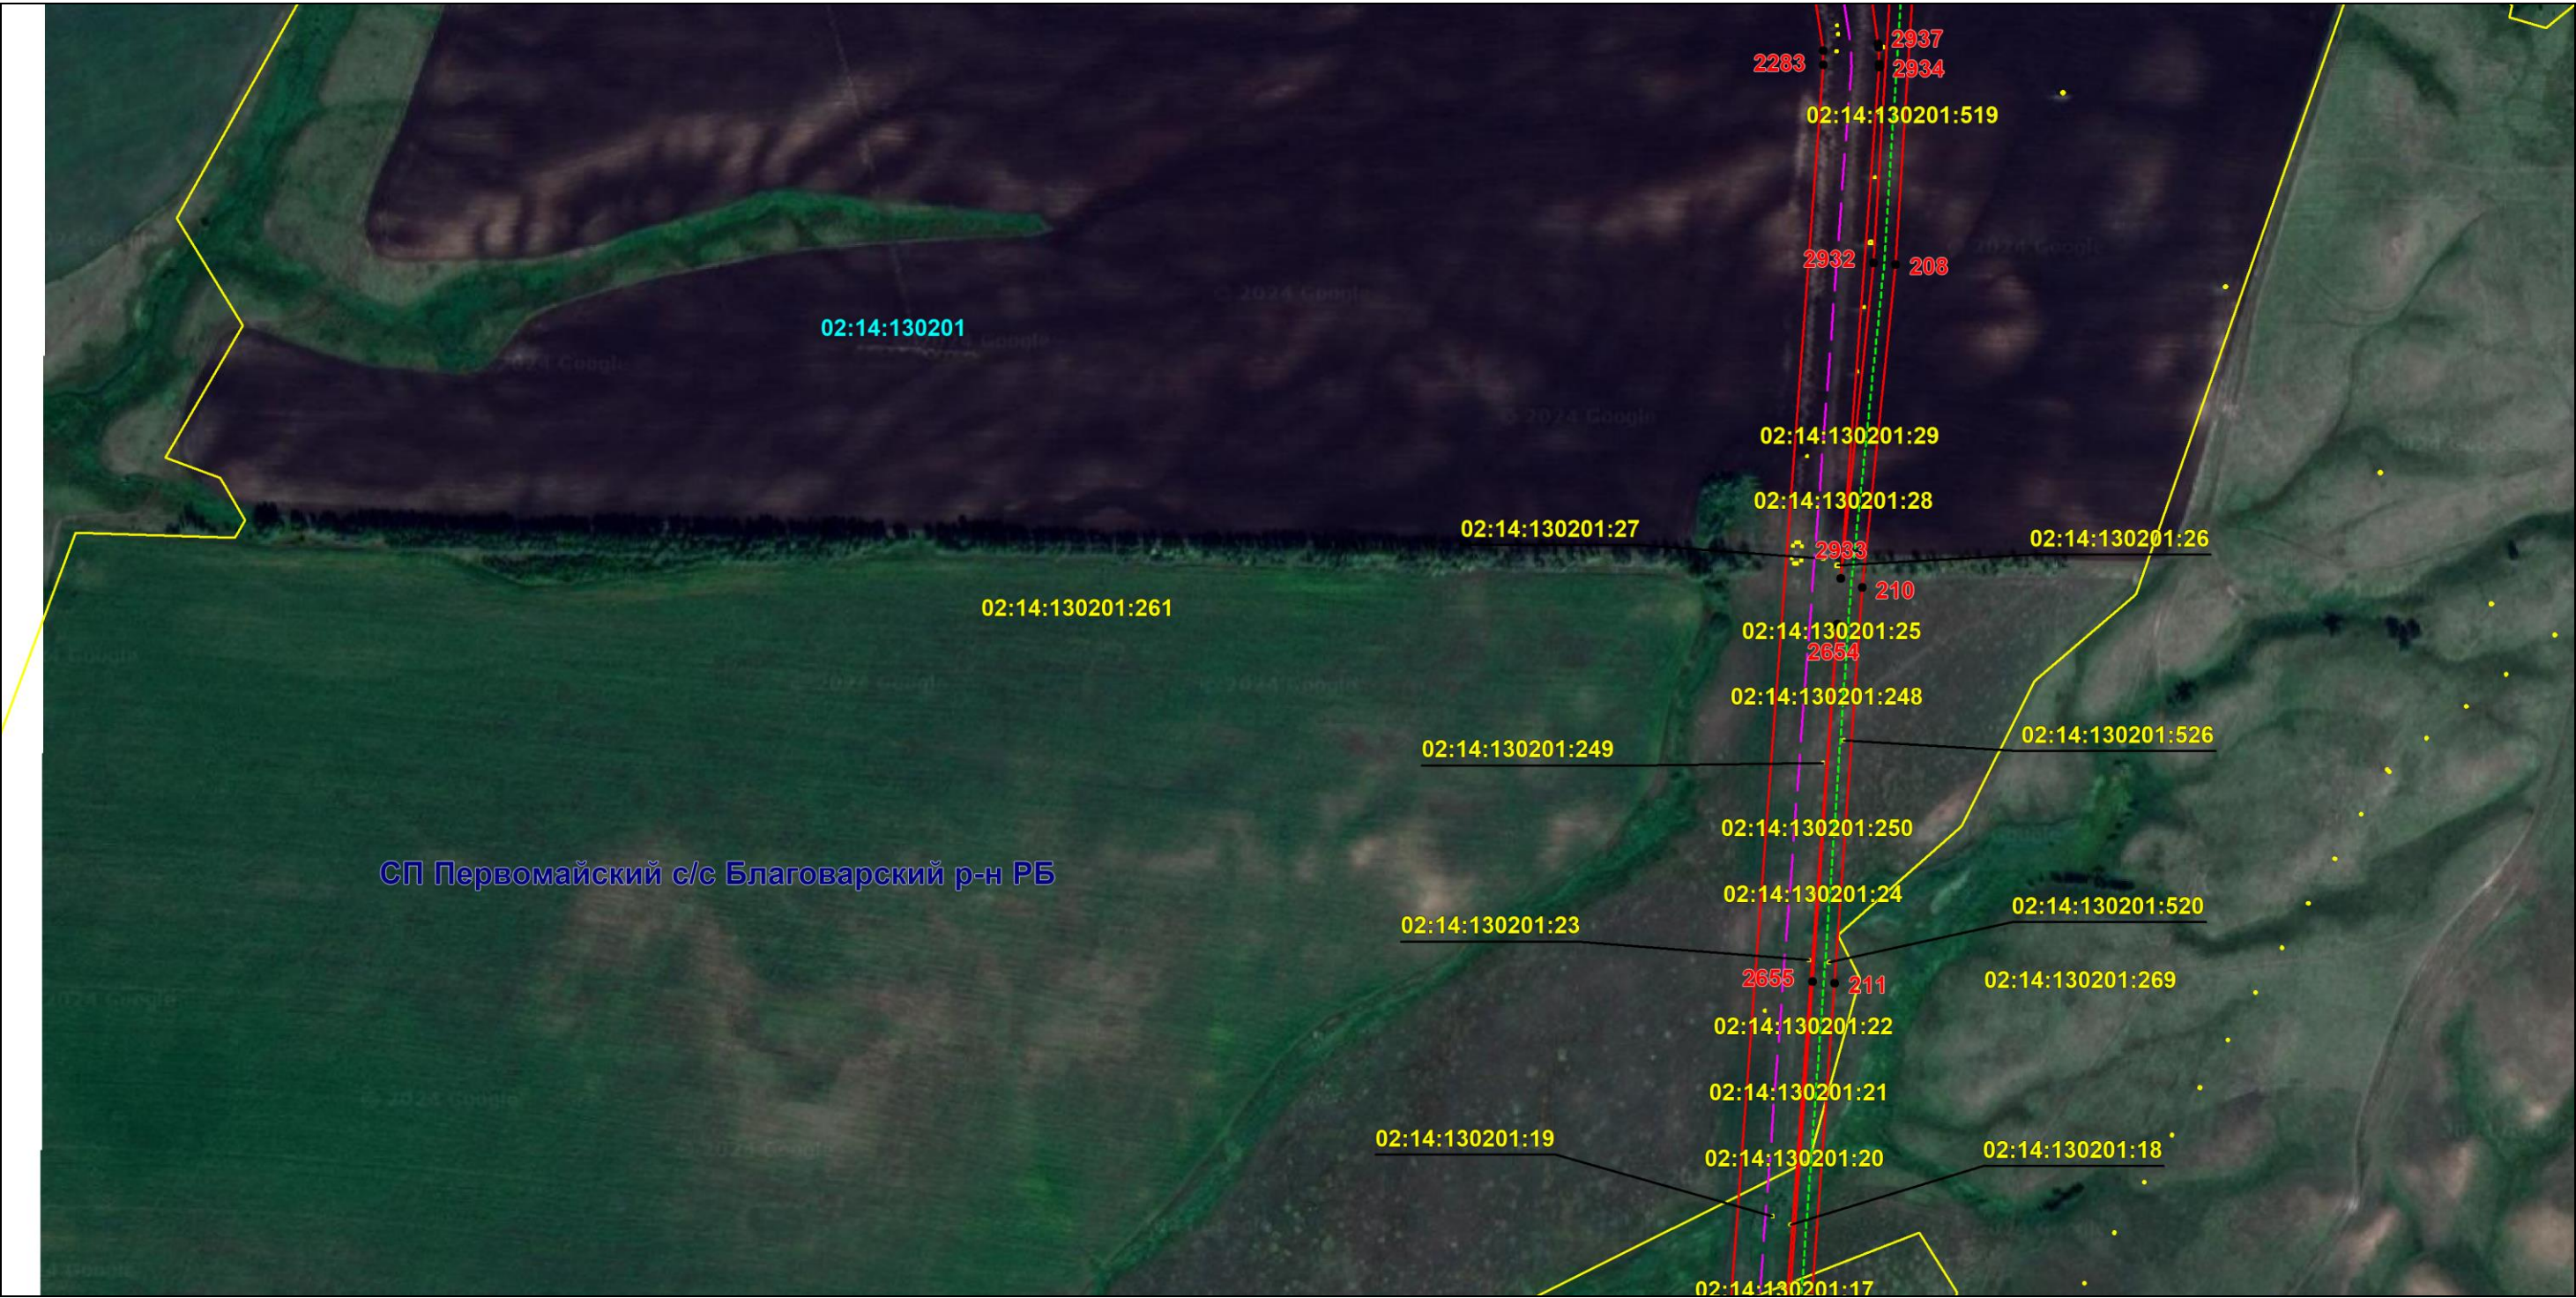

Масштаб 1:6000

Используемые условные знаки и обозначения: приведены на отдельной странице в конце раздела.

Подпись *Назаров Д. А.* Дата *18 января 2024 г.*

Место для оттиска печати (при наличии) лица, составившего описание местоположения границ объекта




ОПИСАНИЕ МЕСТОПОЛОЖЕНИЯ ГРАНИЦ

Публичный сервитут для использования земель и земельных участков в целях эксплуатации магистрального нефтепровода федерального значения "Магистральный нефтепровод "Калтасы-Языково-Салават" Туймазинское НУ"
(наименование объекта, местоположение границ которого описано)

Схема расположения границ публичного сервитута

Выносной лист №16

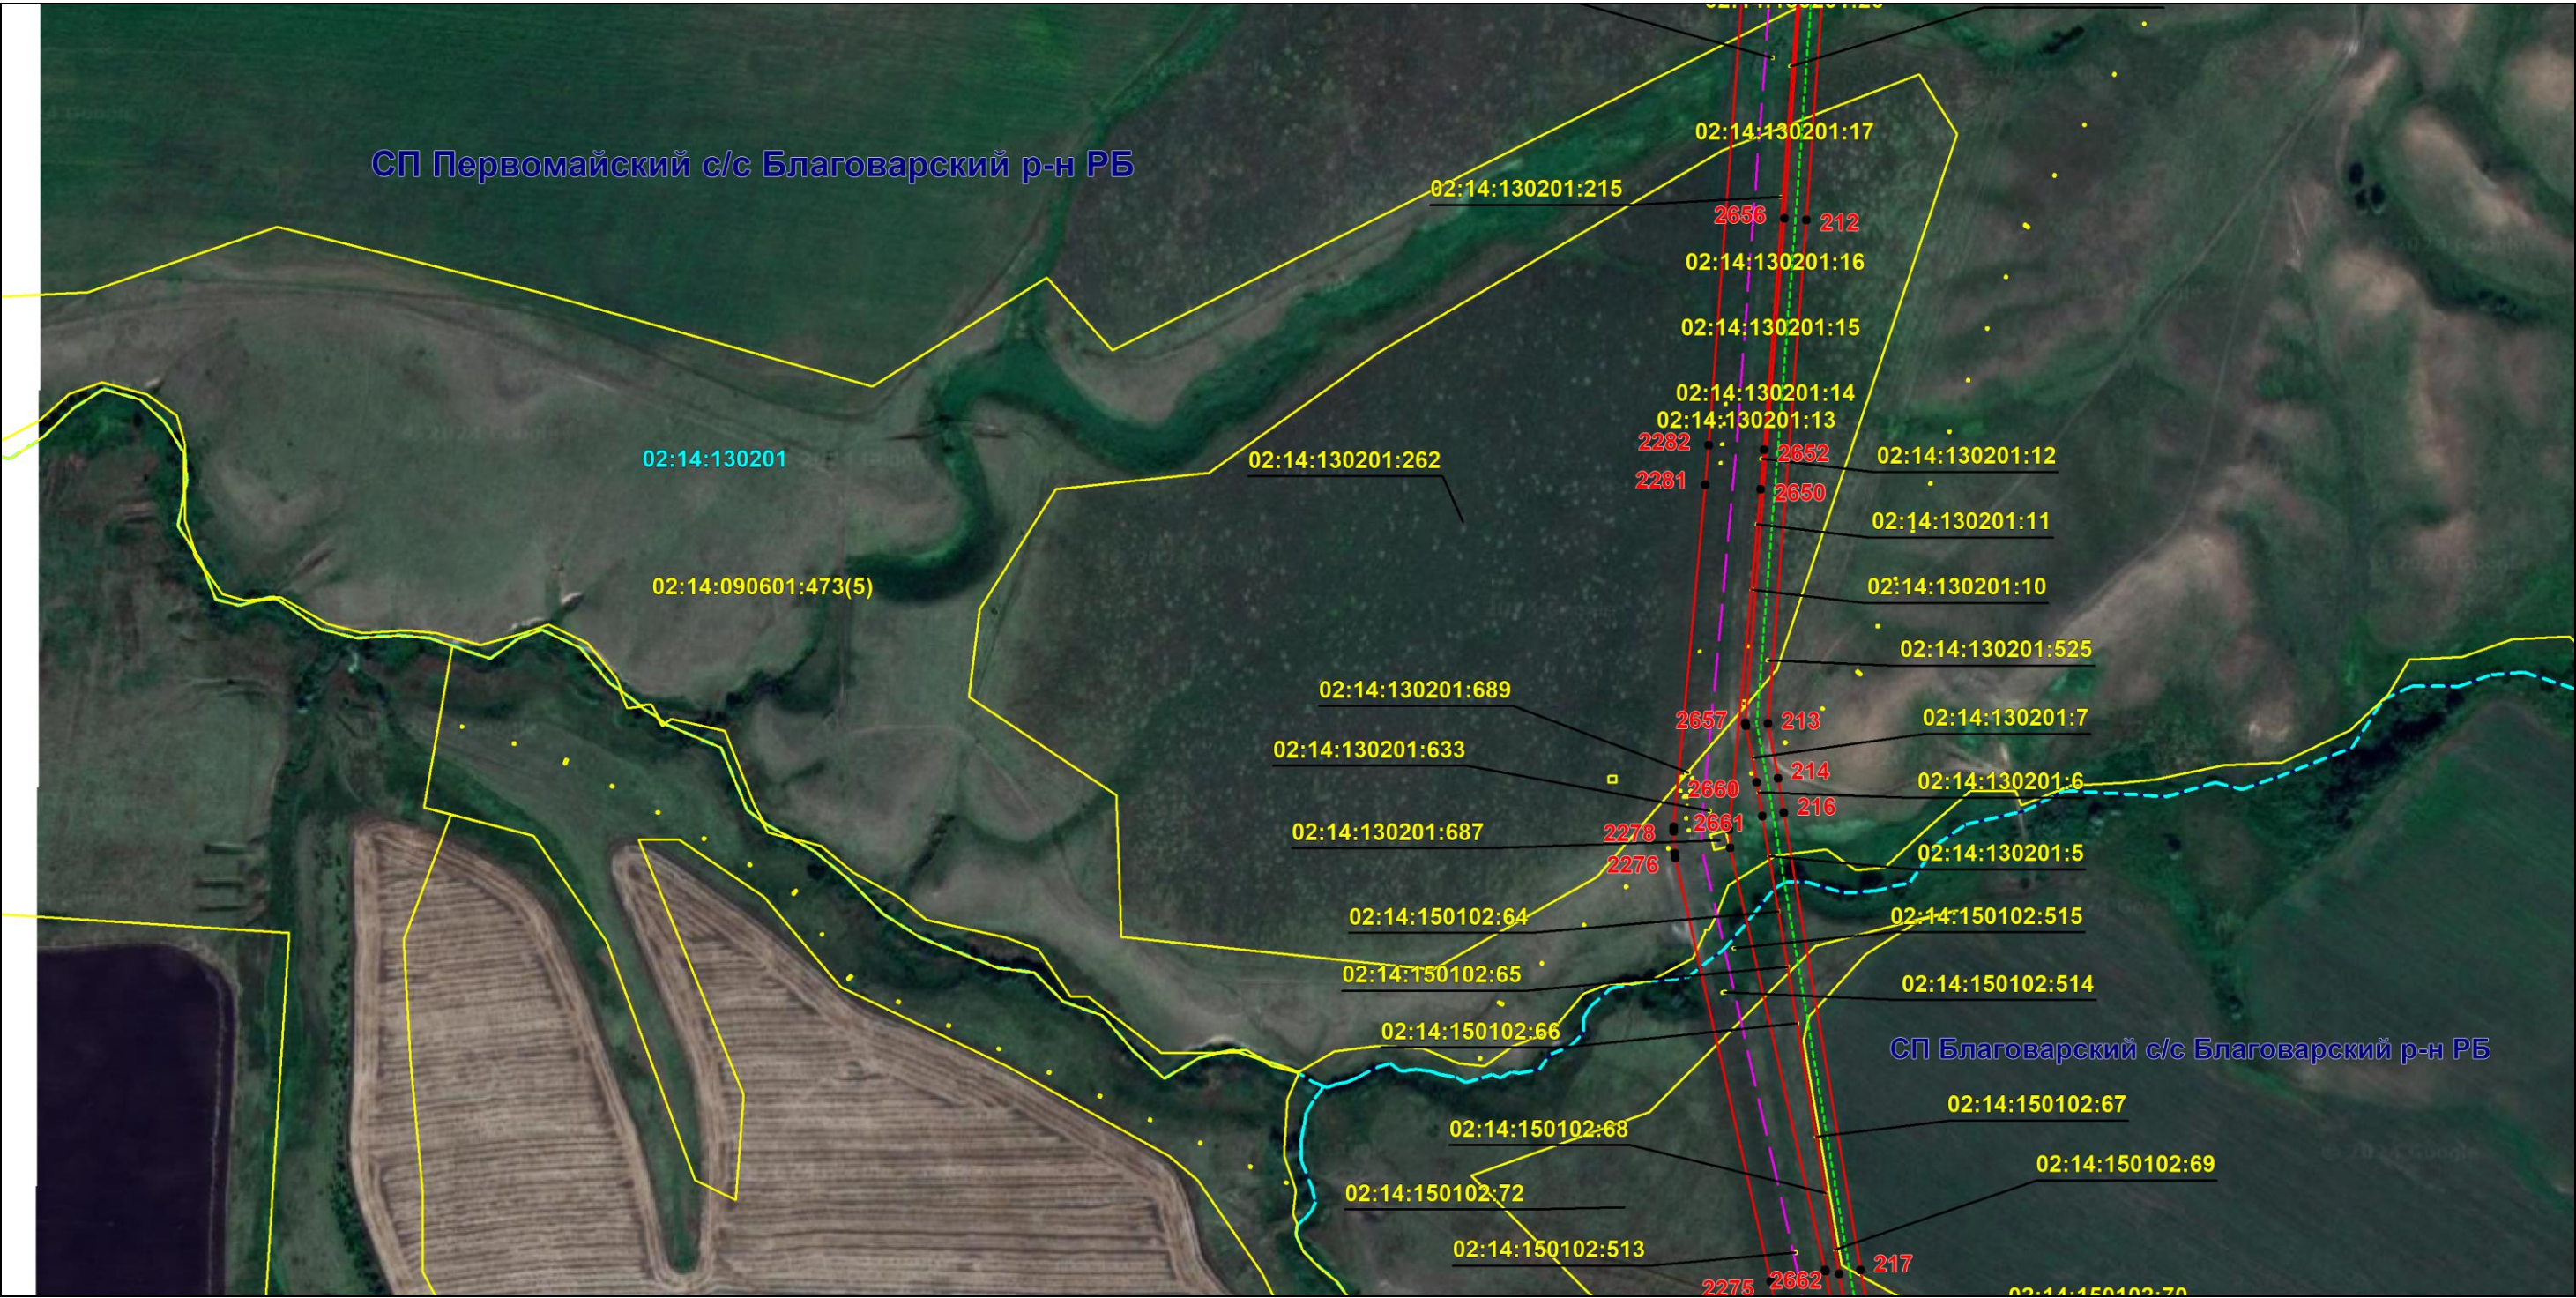

Масштаб 1:6000

Используемые условные знаки и обозначения: приведены на отдельной странице в конце раздела.

Подпись *Назаров Д. А.* Дата *18 января 2024 г.*

Место для оттиска печати (при наличии) лица, составившего описание местоположения границ объекта



ОПИСАНИЕ МЕСТОПОЛОЖЕНИЯ ГРАНИЦ

Публичный сервитут для использования земель и земельных участков в целях эксплуатации магистрального нефтепровода федерального значения "Магистральный нефтепровод "Калтасы-Языково-Салават" Туймазинское НУ"
(наименование объекта, местоположение границ которого описано)

Схема расположения границ публичного сервитута

Выносной лист №17



Масштаб 1:6000

Используемые условные знаки и обозначения: приведены на отдельной странице в конце раздела.

Подпись *Назаров Д. А.* Дата 18 января 2024 г.

Место для оттиска печати (при наличии) лица, составившего описание местоположения границ объекта



ОПИСАНИЕ МЕСТОПОЛОЖЕНИЯ ГРАНИЦ

Публичный сервитут для использования земель и земельных участков в целях эксплуатации магистрального нефтепровода федерального значения "Магистральный нефтепровод "Калтасы-Языково-Салават" Туймазинское НУ"
(наименование объекта, местоположение границ которого описано)

Схема расположения границ публичного сервитута

Выносной лист №18



Масштаб 1:6000

Используемые условные знаки и обозначения: приведены на отдельной странице в конце раздела.

Подпись *Назаров Д. А.* Дата *18 января 2024 г.*

Место для оттиска печати (при наличии) лица, составившего описание местоположения границ объекта




ОПИСАНИЕ МЕСТОПОЛОЖЕНИЯ ГРАНИЦ

Публичный сервитут для использования земель и земельных участков в целях эксплуатации магистрального нефтепровода федерального значения "Магистральный нефтепровод "Калтасы-Языково-Салават" Туймазинское НУ"
(наименование объекта, местоположение границ которого описано)

Схема расположения границ публичного сервитута

Выносной лист №20

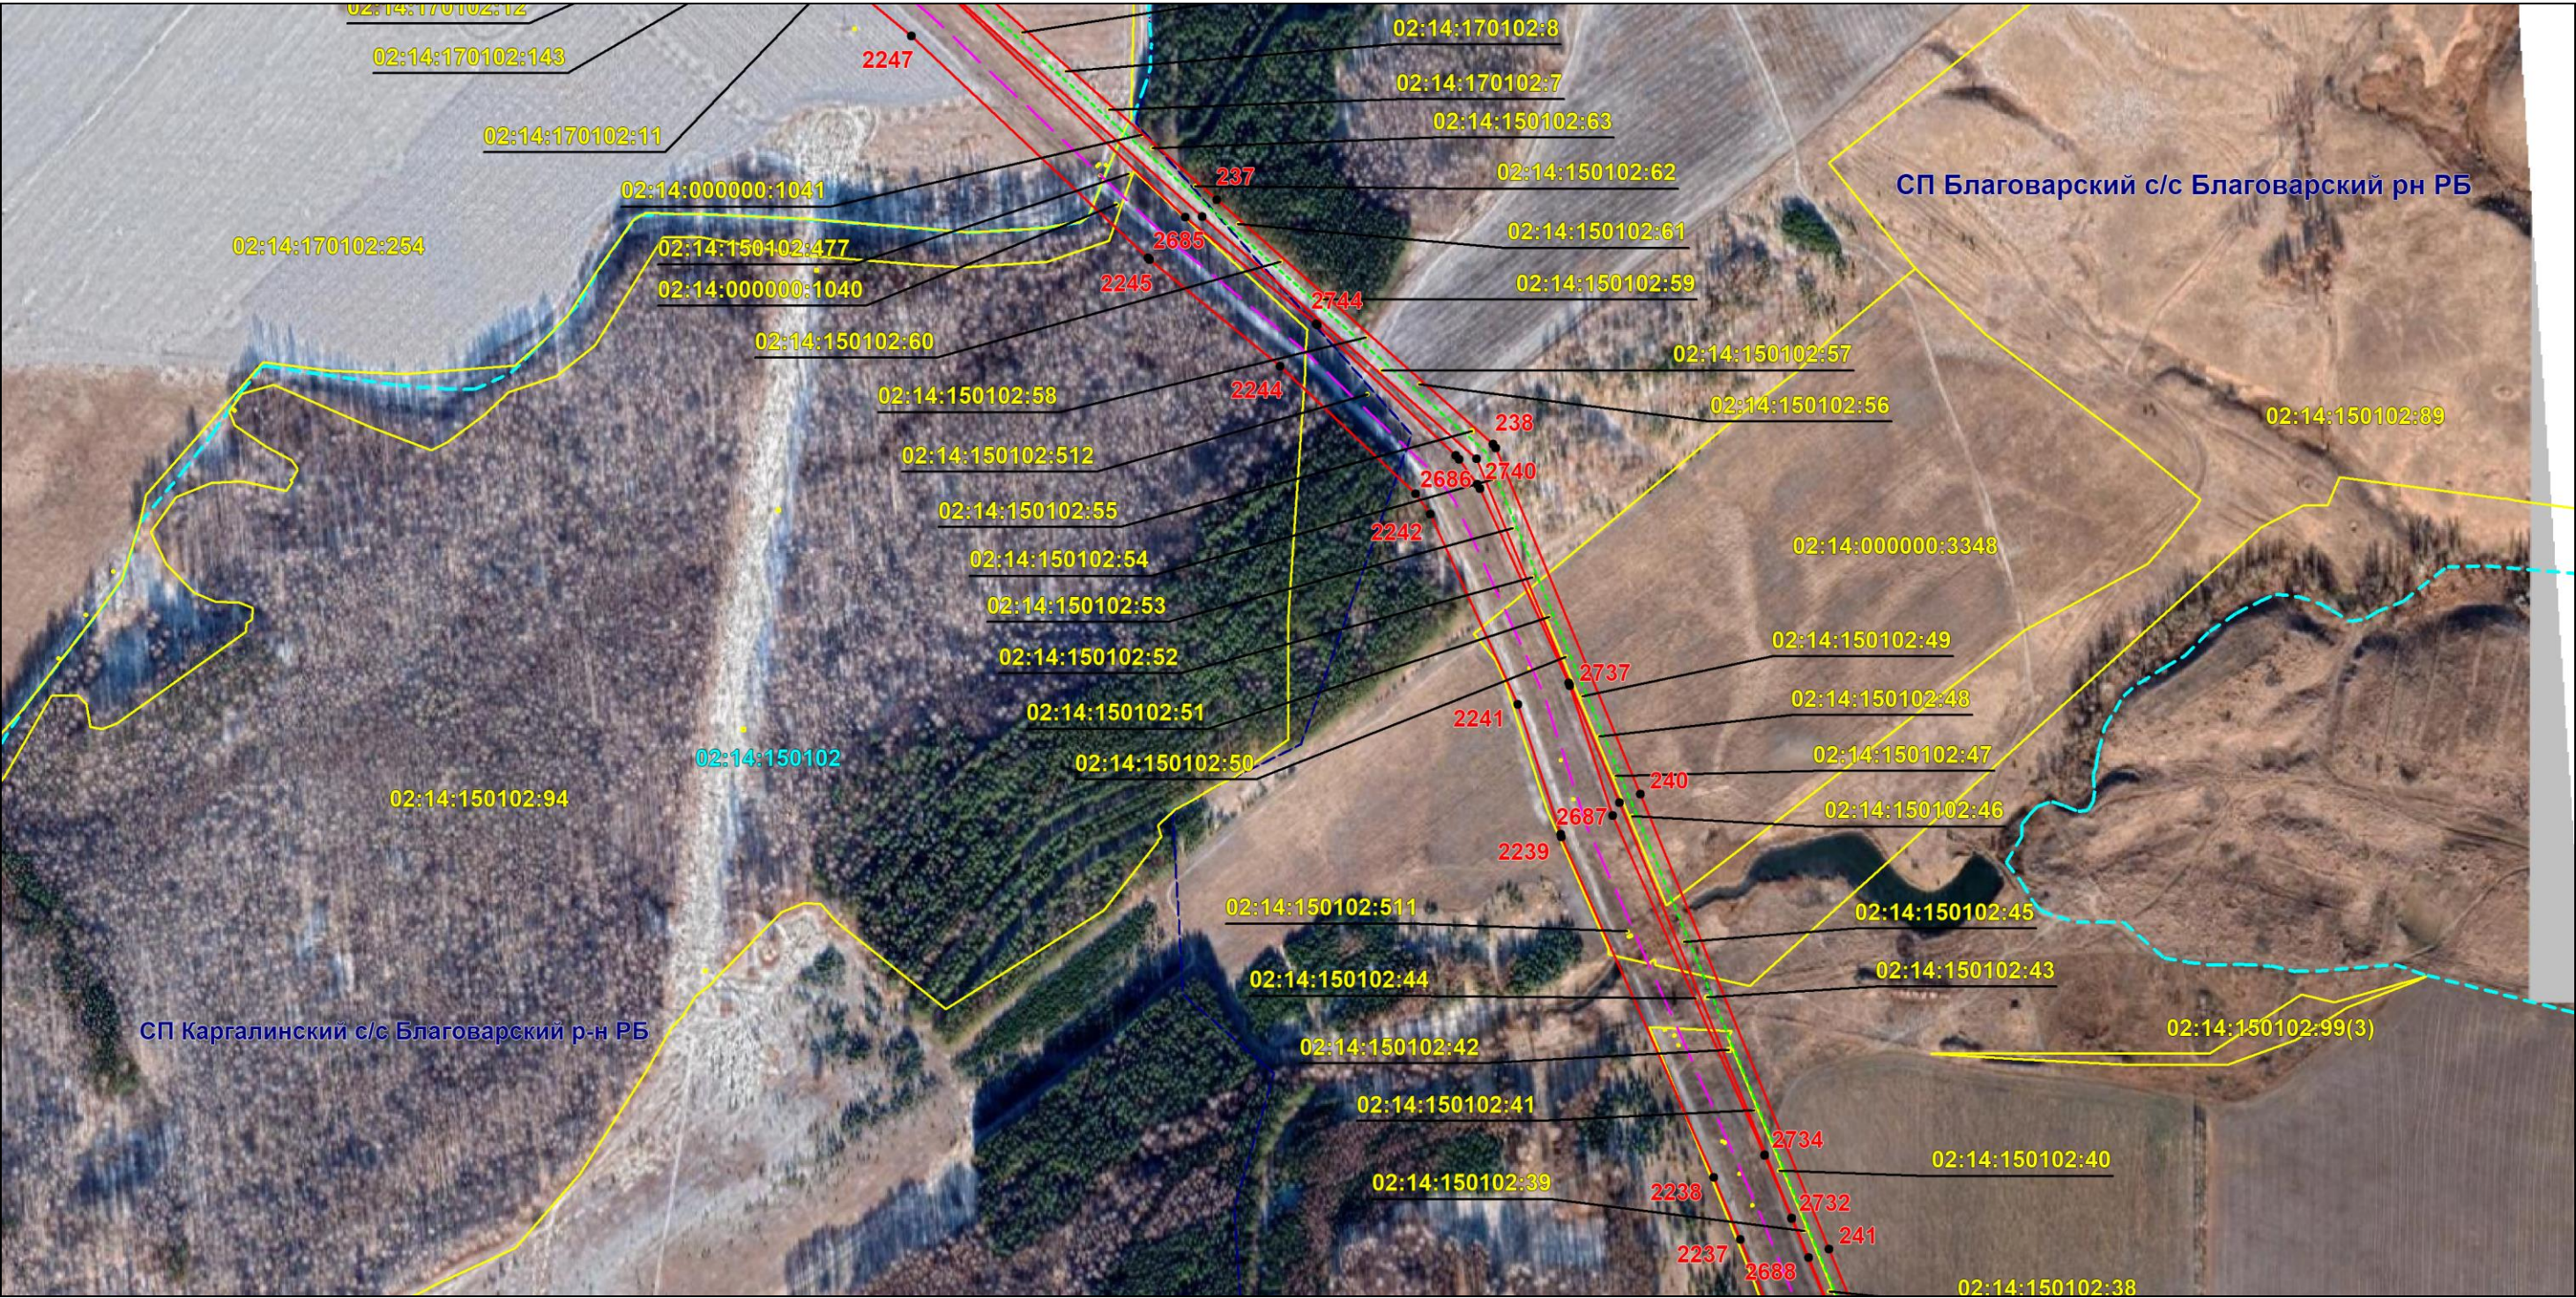

Масштаб 1:6000

Используемые условные знаки и обозначения: приведены на отдельной странице в конце раздела.

Подпись *Назаров Д. А.* Дата *18 января 2024 г.*

Место для оттиска печати (при наличии) лица, составившего описание местоположения границ объекта



ОПИСАНИЕ МЕСТОПОЛОЖЕНИЯ ГРАНИЦ

Публичный сервитут для использования земель и земельных участков в целях эксплуатации магистрального нефтепровода федерального значения "Магистральный нефтепровод "Калтасы-Языково-Салават" Туймазинское НУ"
(наименование объекта, местоположение границ которого описано)

Схема расположения границ публичного сервитута

Выносной лист №21



Масштаб 1:6000

Используемые условные знаки и обозначения: приведены на отдельной странице в конце раздела.

Подпись *Назаров Д. А.* Дата *18 января 2024 г.*

Место для оттиска печати (при наличии) лица, составившего описание местоположения границ объекта




ОПИСАНИЕ МЕСТОПОЛОЖЕНИЯ ГРАНИЦ

Публичный сервитут для использования земель и земельных участков в целях эксплуатации магистрального нефтепровода федерального значения "Магистральный нефтепровод "Калтасы-Языково-Салават" Туймазинское НУ"
(наименование объекта, местоположение границ которого описано)

Схема расположения границ публичного сервитута

Выносной лист №22

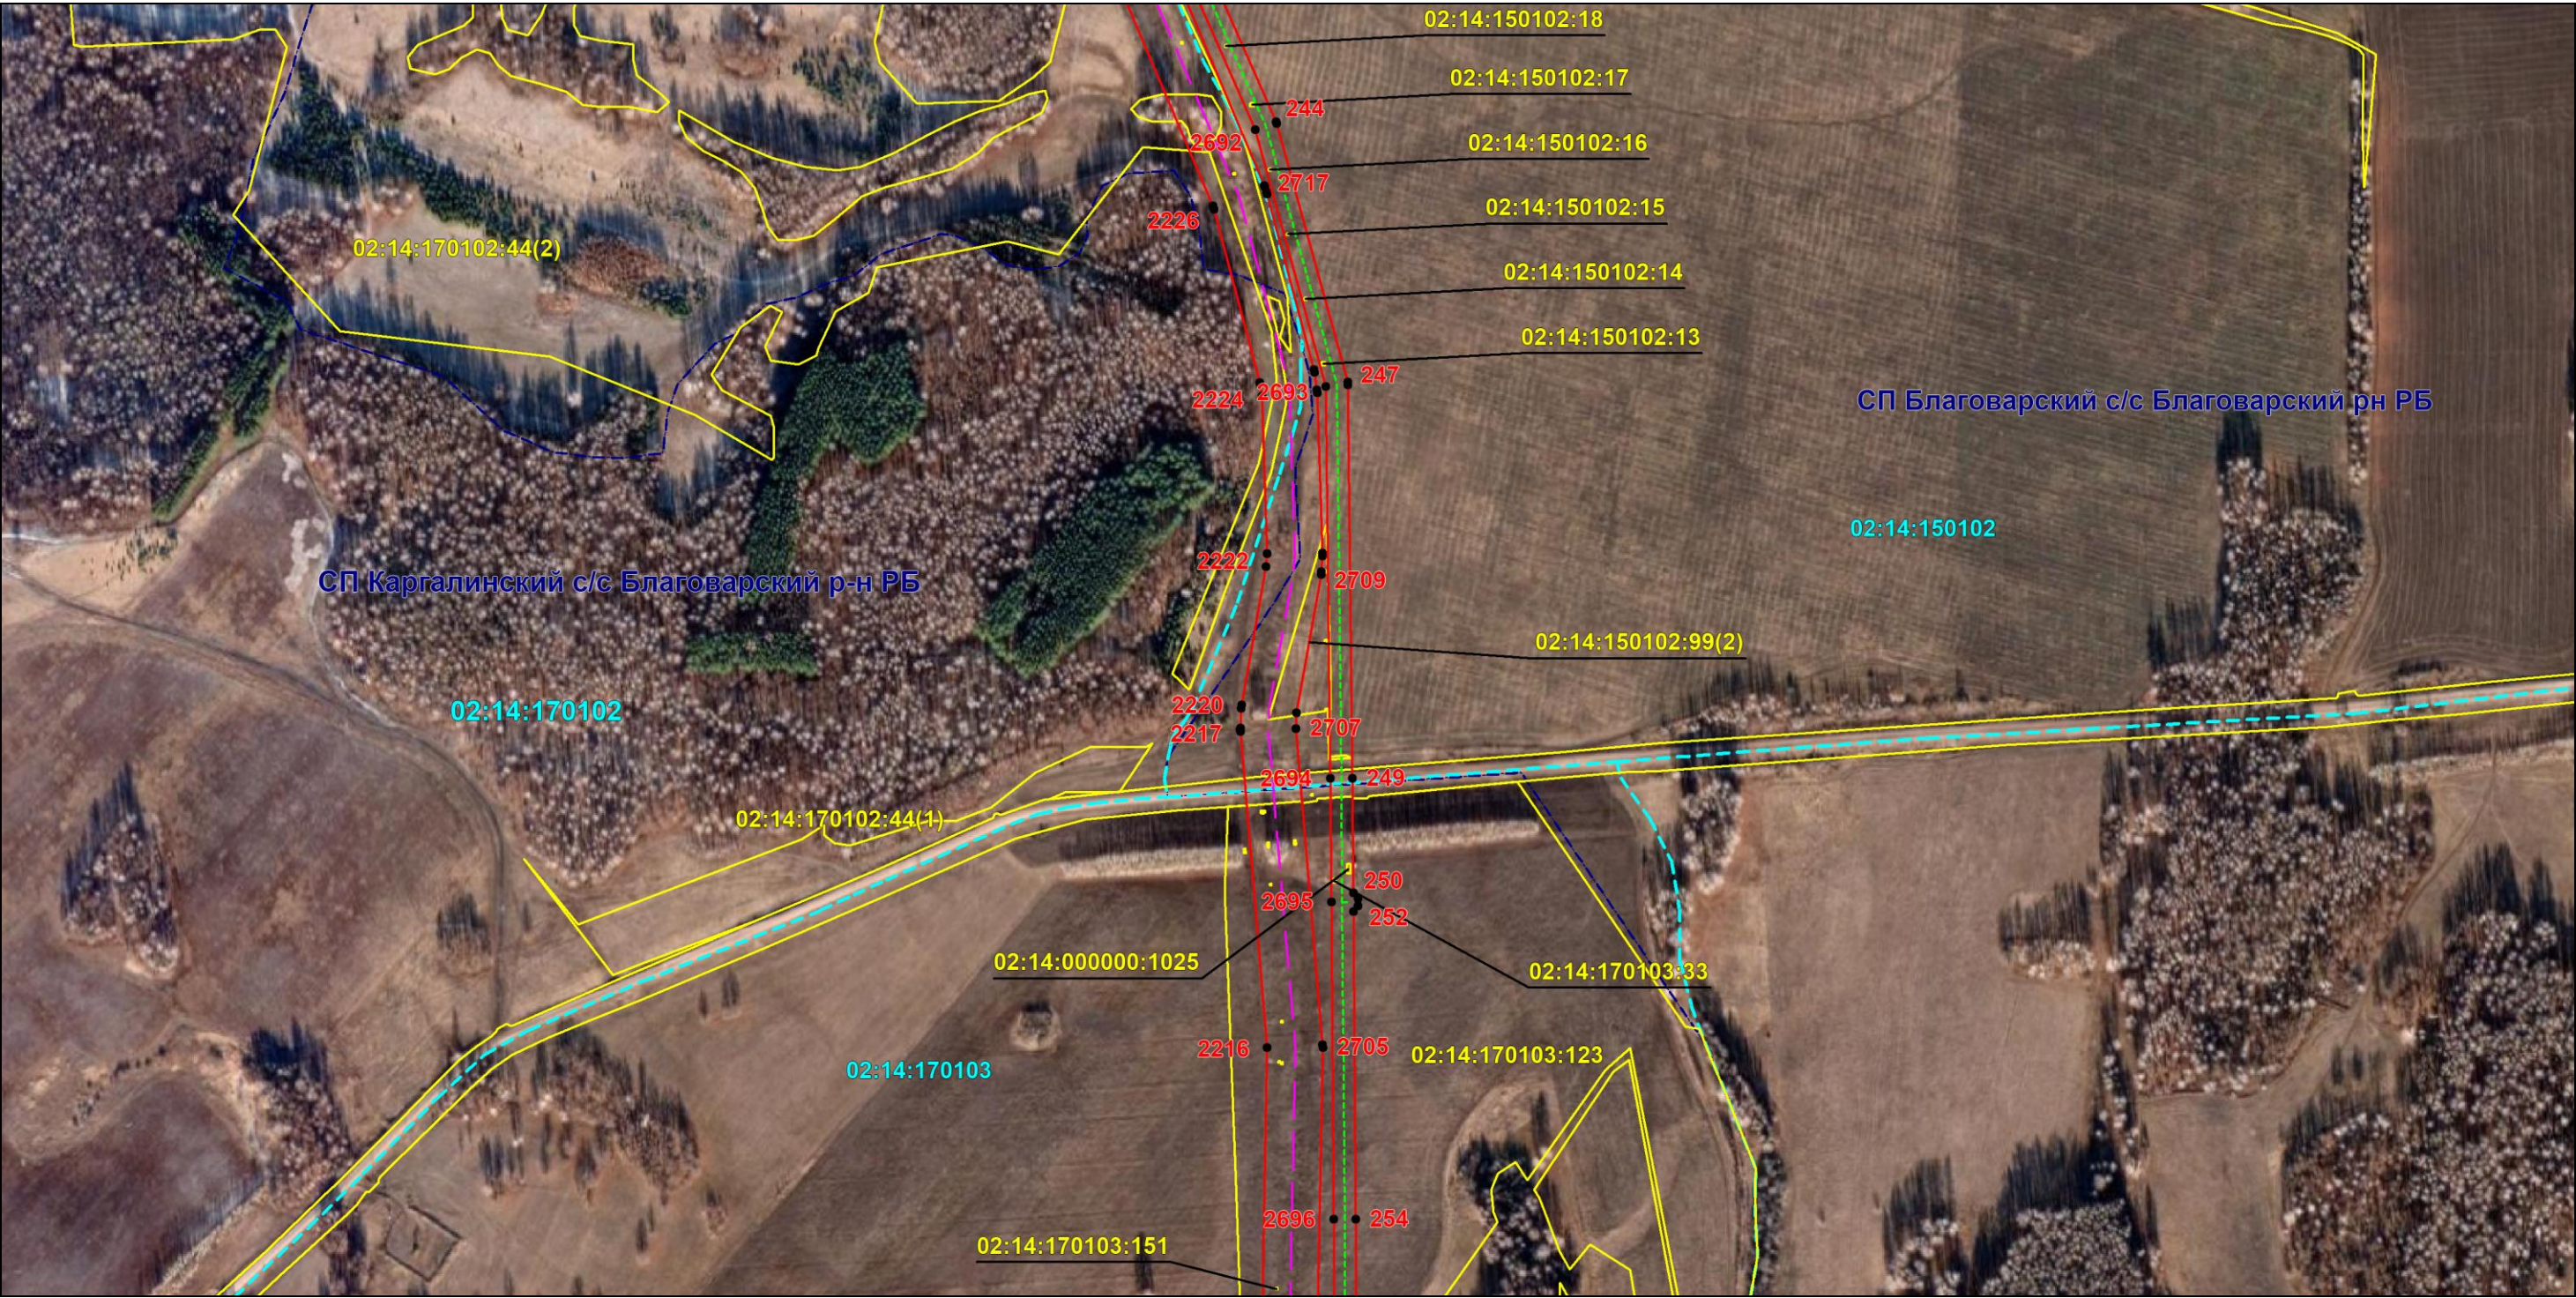

Масштаб 1:6000

Используемые условные знаки и обозначения: приведены на отдельной странице в конце раздела.

Подпись *Назаров Д. А.* Дата *18 января 2024 г.*

Место для оттиска печати (при наличии) лица, составившего описание местоположения границ объекта




ОПИСАНИЕ МЕСТОПОЛОЖЕНИЯ ГРАНИЦ

Публичный сервитут для использования земель и земельных участков в целях эксплуатации магистрального нефтепровода федерального значения "Магистральный нефтепровод "Калтасы-Языково-Салават" Туймазинское НУ"
(наименование объекта, местоположение границ которого описано)

Схема расположения границ публичного сервитута

Выносной лист №23

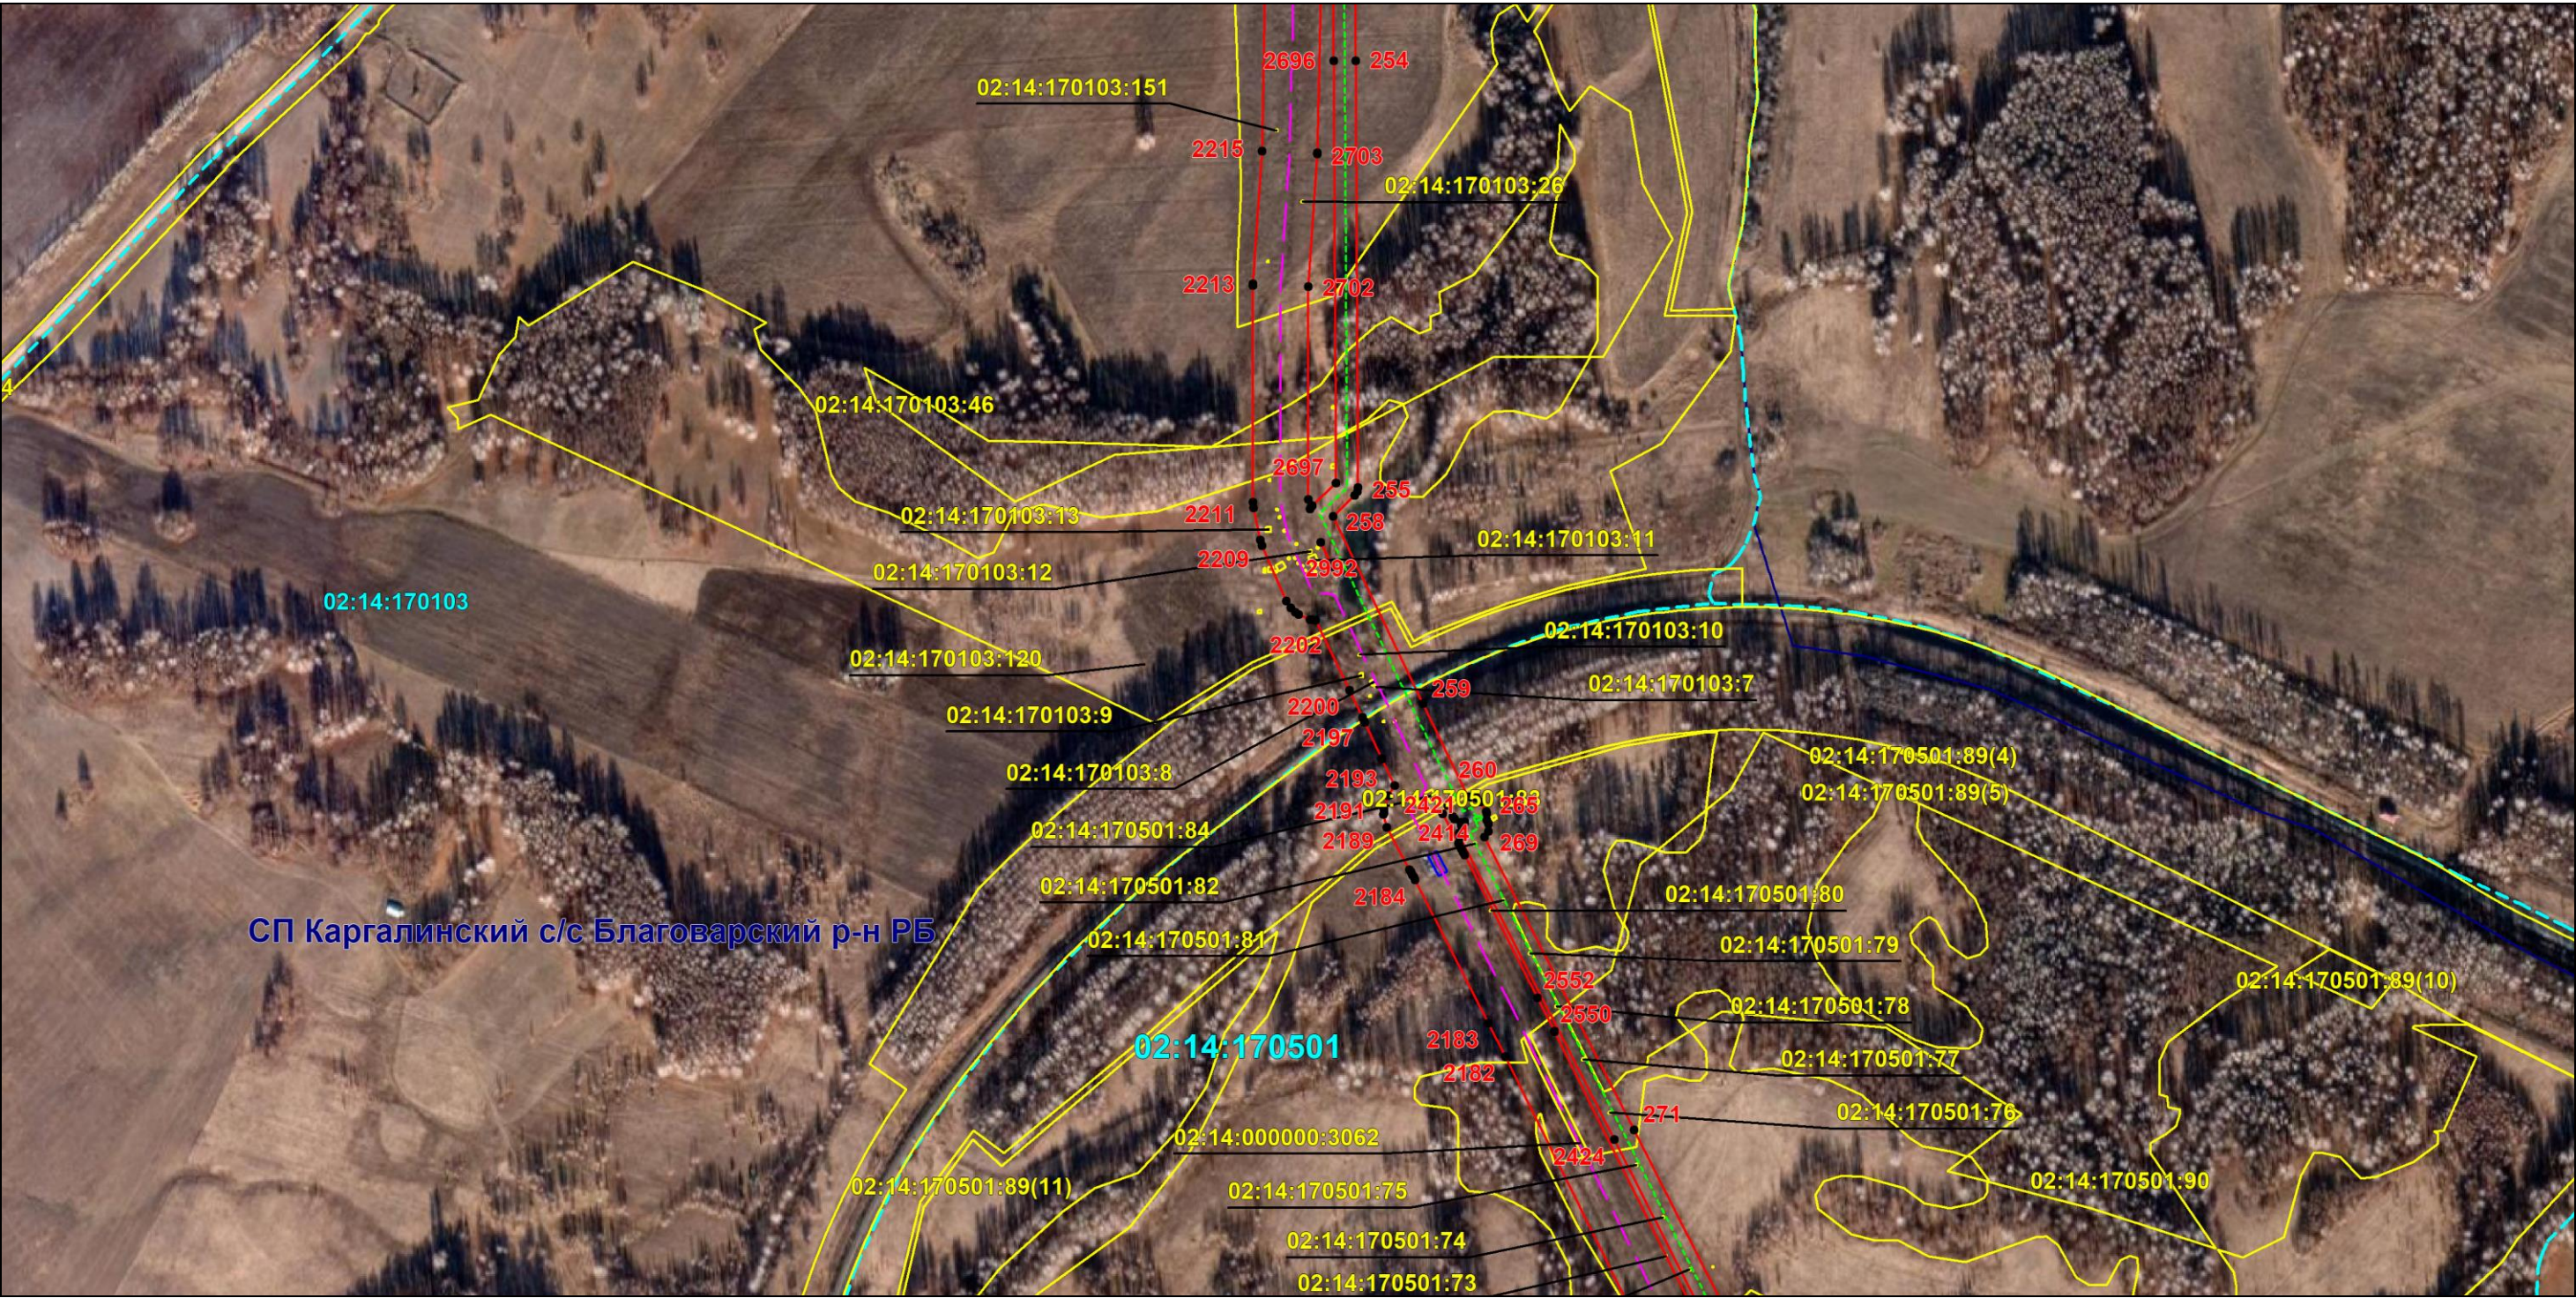

Масштаб 1:6000

Используемые условные знаки и обозначения: приведены на отдельной странице в конце раздела.

Подпись *Назаров Д. А.* Дата *18 января 2024 г.*

Место для оттиска печати (при наличии) лица, составившего описание местоположения границ объекта



ОПИСАНИЕ МЕСТОПОЛОЖЕНИЯ ГРАНИЦ

Публичный сервитут для использования земель и земельных участков в целях эксплуатации магистрального нефтепровода федерального значения "Магистральный нефтепровод "Калтасы-Языково-Салават" Туймазинское НУ"
(наименование объекта, местоположение границ которого описано)

Схема расположения границ публичного сервитута

Выносной лист №24



Масштаб 1:6000

Используемые условные знаки и обозначения: приведены на отдельной странице в конце раздела.

Подпись *Назаров Д. А.* Дата *18 января 2024 г.*

Место для оттиска печати (при наличии) лица, составившего описание местоположения границ объекта




ОПИСАНИЕ МЕСТОПОЛОЖЕНИЯ ГРАНИЦ

Публичный сервитут для использования земель и земельных участков в целях эксплуатации магистрального нефтепровода федерального значения "Магистральный нефтепровод "Калтасы-Языково-Салават" Туймазинское НУ"
(наименование объекта, местоположение границ которого описано)

Схема расположения границ публичного сервитута

Выносной лист №25

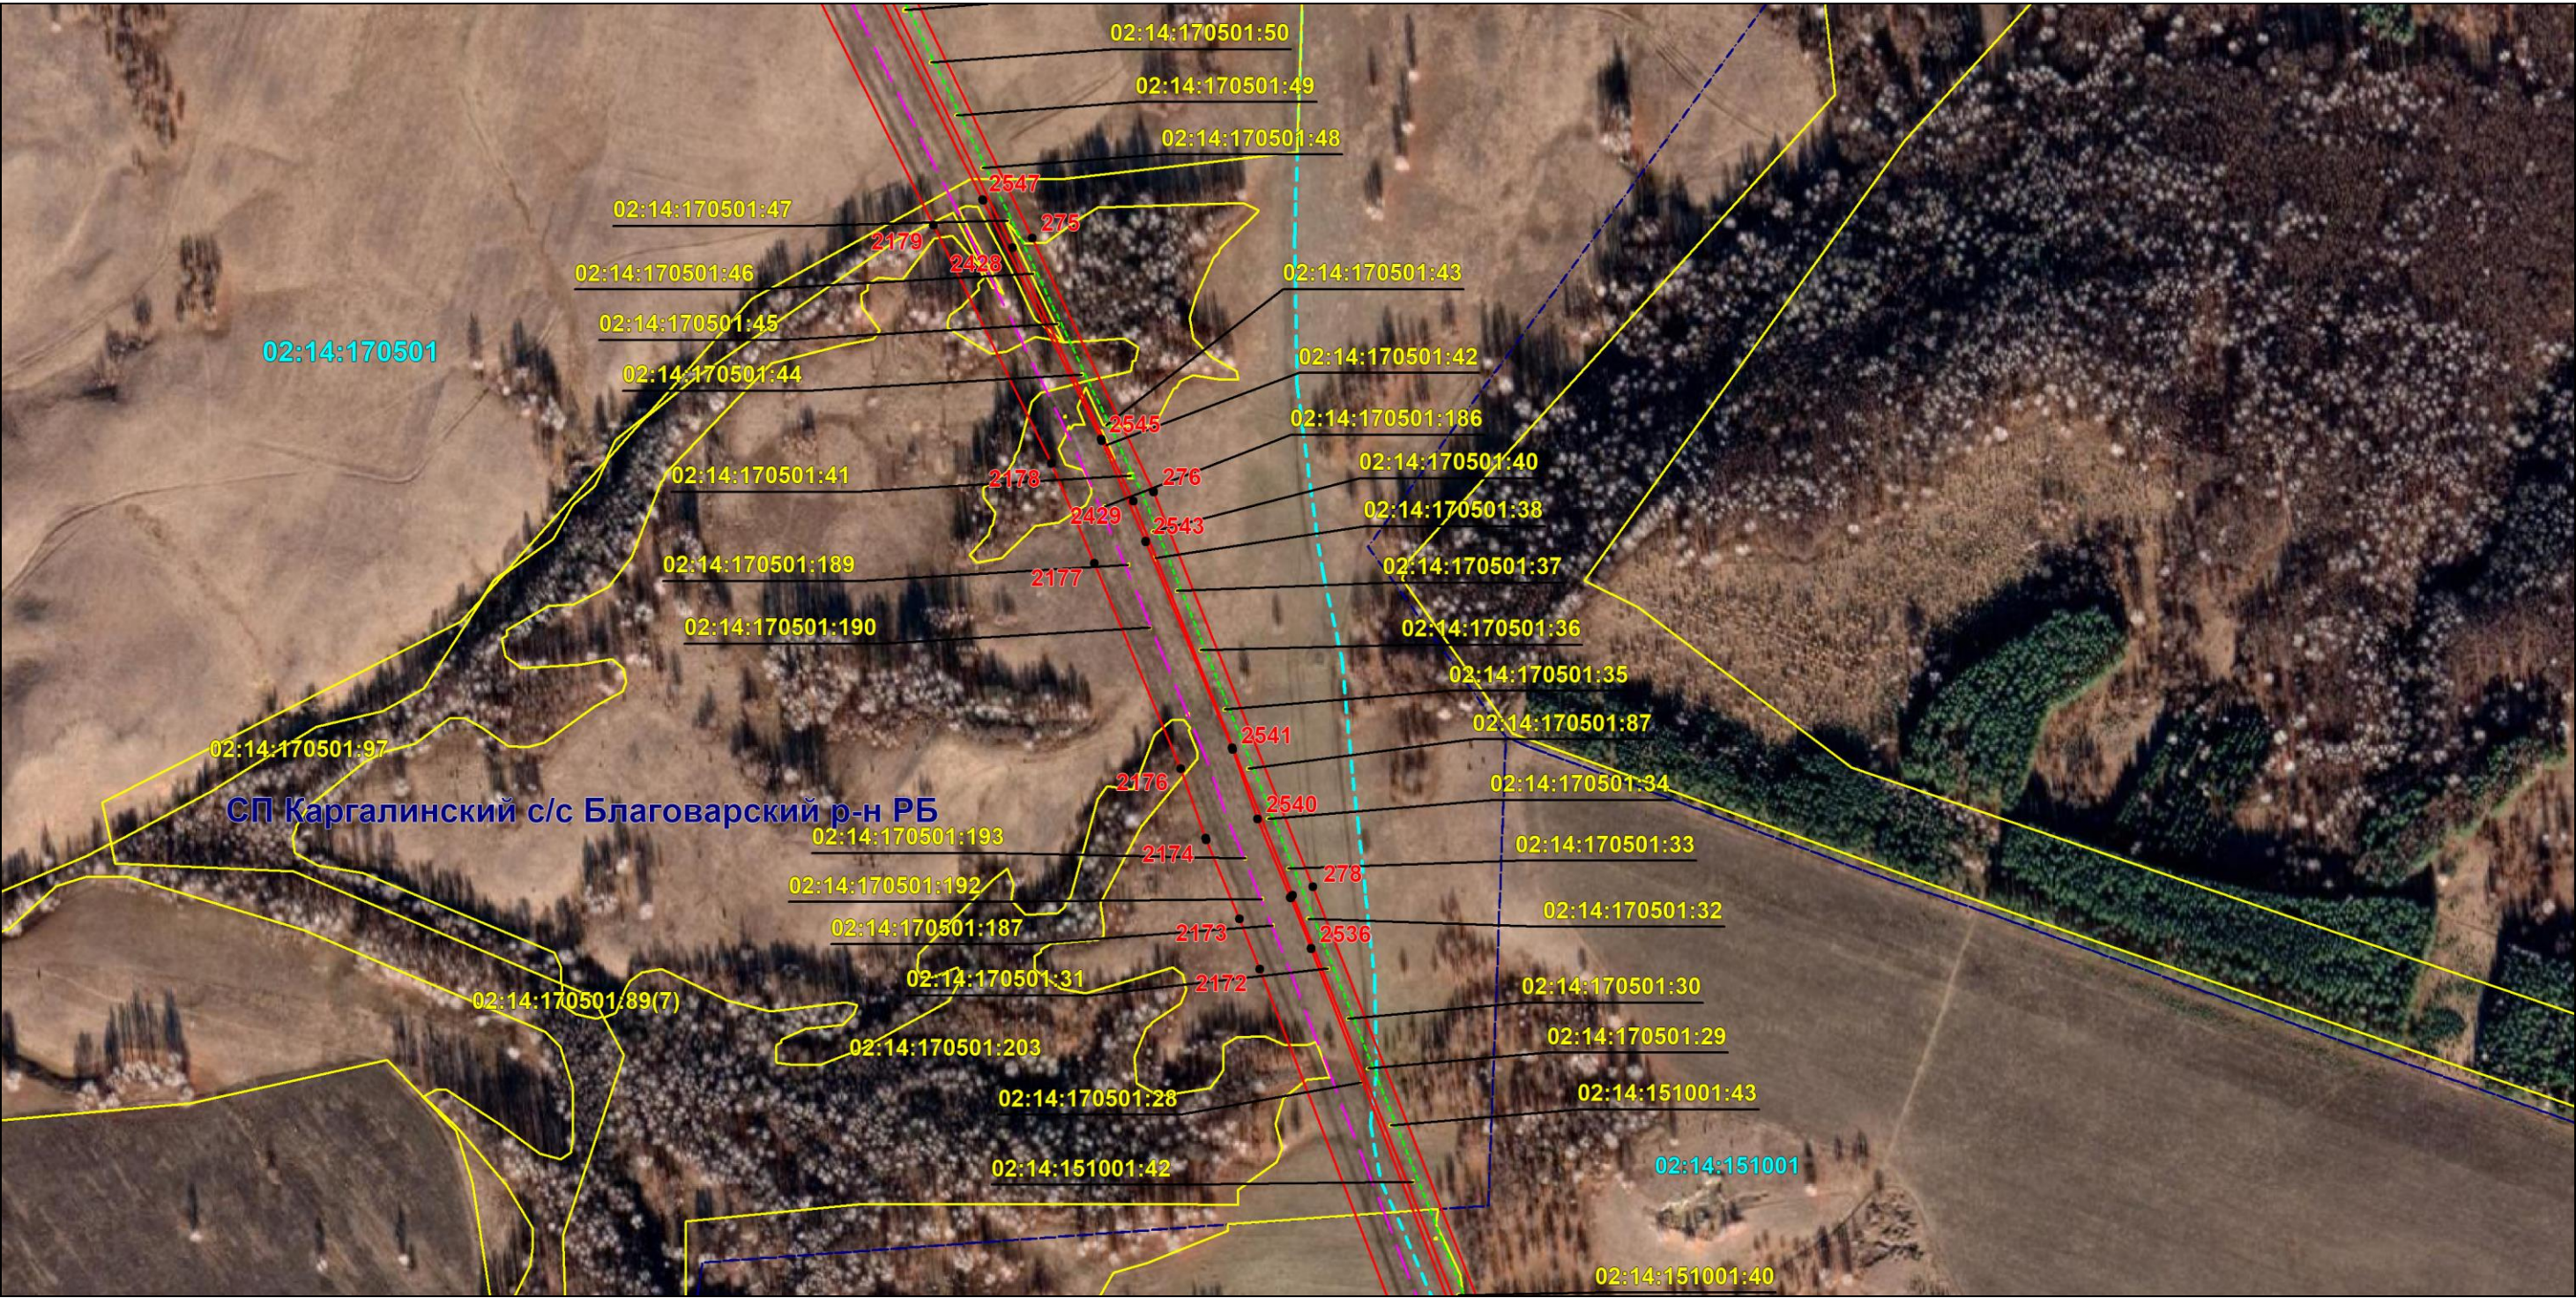

Масштаб 1:6000

Используемые условные знаки и обозначения: приведены на отдельной странице в конце раздела.

Подпись *Назаров Д. А.* Дата *18 января 2024 г.*

Место для оттиска печати (при наличии) лица, составившего описание местоположения границ объекта



ОПИСАНИЕ МЕСТОПОЛОЖЕНИЯ ГРАНИЦ

Публичный сервитут для использования земель и земельных участков в целях эксплуатации магистрального нефтепровода федерального значения "Магистральный нефтепровод "Калтасы-Языково-Салават" Туймазинское НУ"
(наименование объекта, местоположение границ которого описано)

Схема расположения границ публичного сервитута

Выносной лист №26



Масштаб 1:6000

Используемые условные знаки и обозначения: приведены на отдельной странице в конце раздела.

Подпись *Назаров Д. А.* Дата *18 января 2024 г.*

Место для оттиска печати (при наличии) лица, составившего описание местоположения границ объекта



ОПИСАНИЕ МЕСТОПОЛОЖЕНИЯ ГРАНИЦ

Публичный сервитут для использования земель и земельных участков в целях эксплуатации магистрального нефтепровода федерального значения "Магистральный нефтепровод "Калтасы-Языково-Салават" Туймазинское НУ"
(наименование объекта, местоположение границ которого описано)

Схема расположения границ публичного сервитута

Выносной лист №27



Масштаб 1:6000

Используемые условные знаки и обозначения: приведены на отдельной странице в конце раздела.

Подпись *Назаров Д. А.* Дата 18 января 2024 г.

Место для оттиска печати (при наличии) лица, составившего описание местоположения границ объекта




ОПИСАНИЕ МЕСТОПОЛОЖЕНИЯ ГРАНИЦ

Публичный сервитут для использования земель и земельных участков в целях эксплуатации магистрального нефтепровода федерального значения "Магистральный нефтепровод "Калтасы-Языково-Салават" Туймазинское НУ"
(наименование объекта, местоположение границ которого описано)

Схема расположения границ публичного сервитута

Выносной лист №28

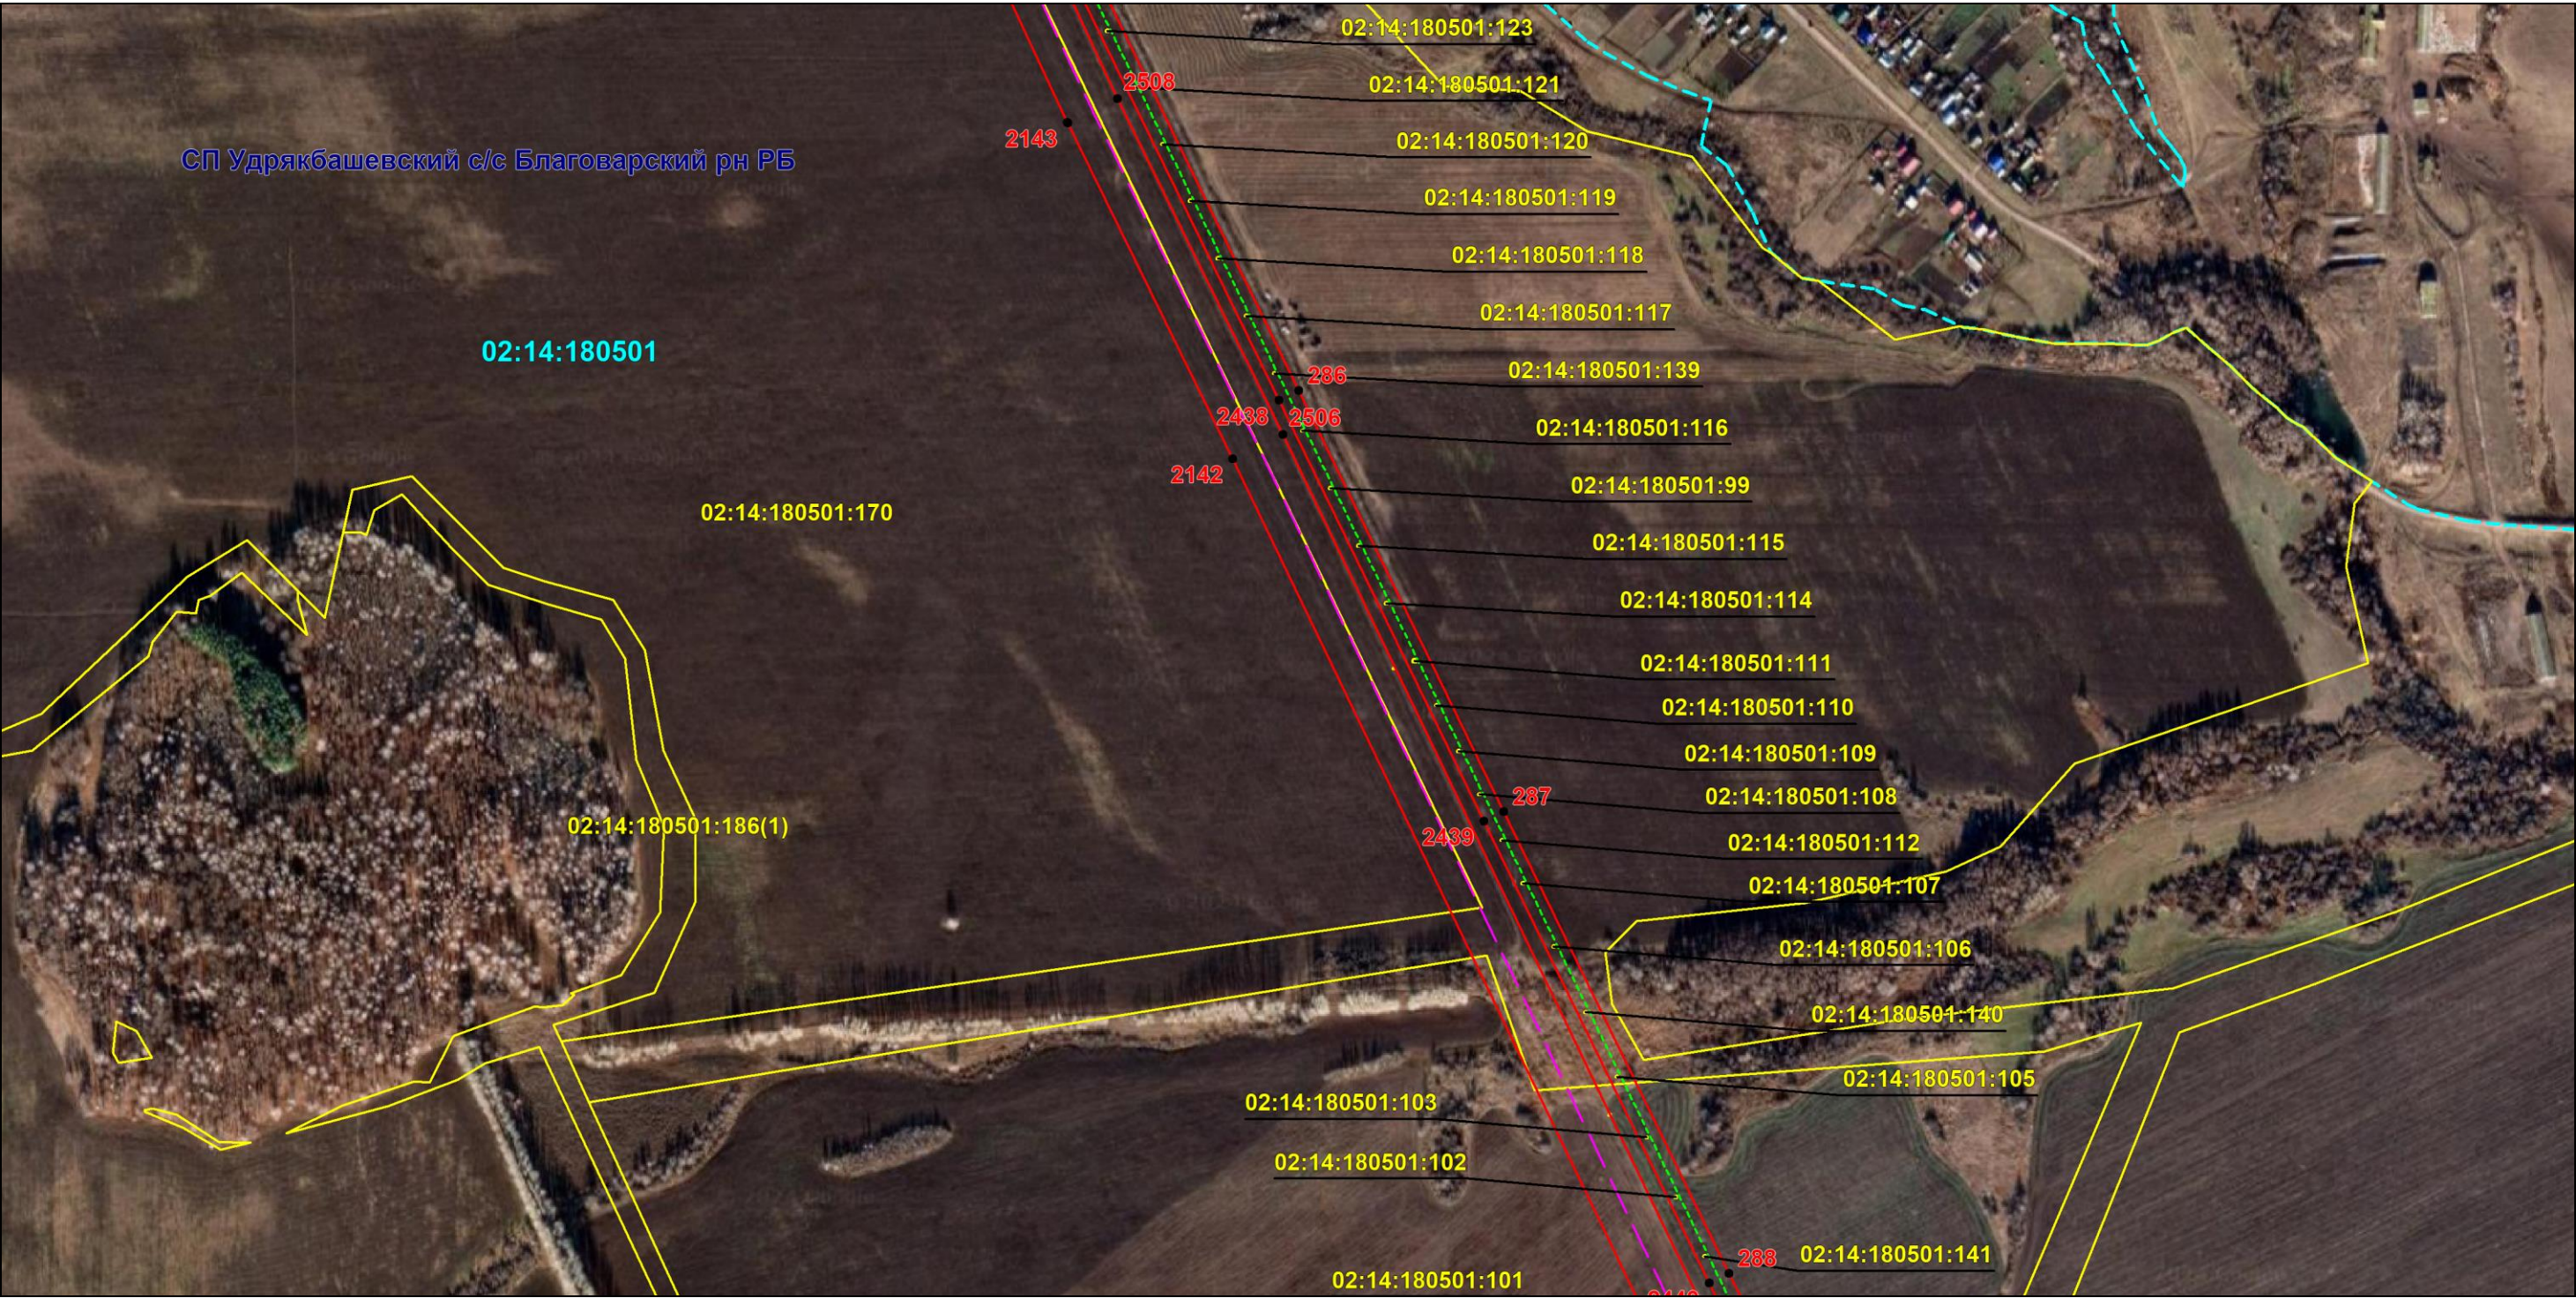

Масштаб 1:6000

Используемые условные знаки и обозначения: приведены на отдельной странице в конце раздела.

Подпись *Назаров Д. А.* Дата *18 января 2024 г.*

Место для оттиска печати (при наличии) лица, составившего описание местоположения границ объекта




ОПИСАНИЕ МЕСТОПОЛОЖЕНИЯ ГРАНИЦ

Публичный сервитут для использования земель и земельных участков в целях эксплуатации магистрального нефтепровода федерального значения "Магистральный нефтепровод "Калтасы-Языково-Салават" Туймазинское НУ"
(наименование объекта, местоположение границ которого описано)

Схема расположения границ публичного сервитута

Выносной лист №29

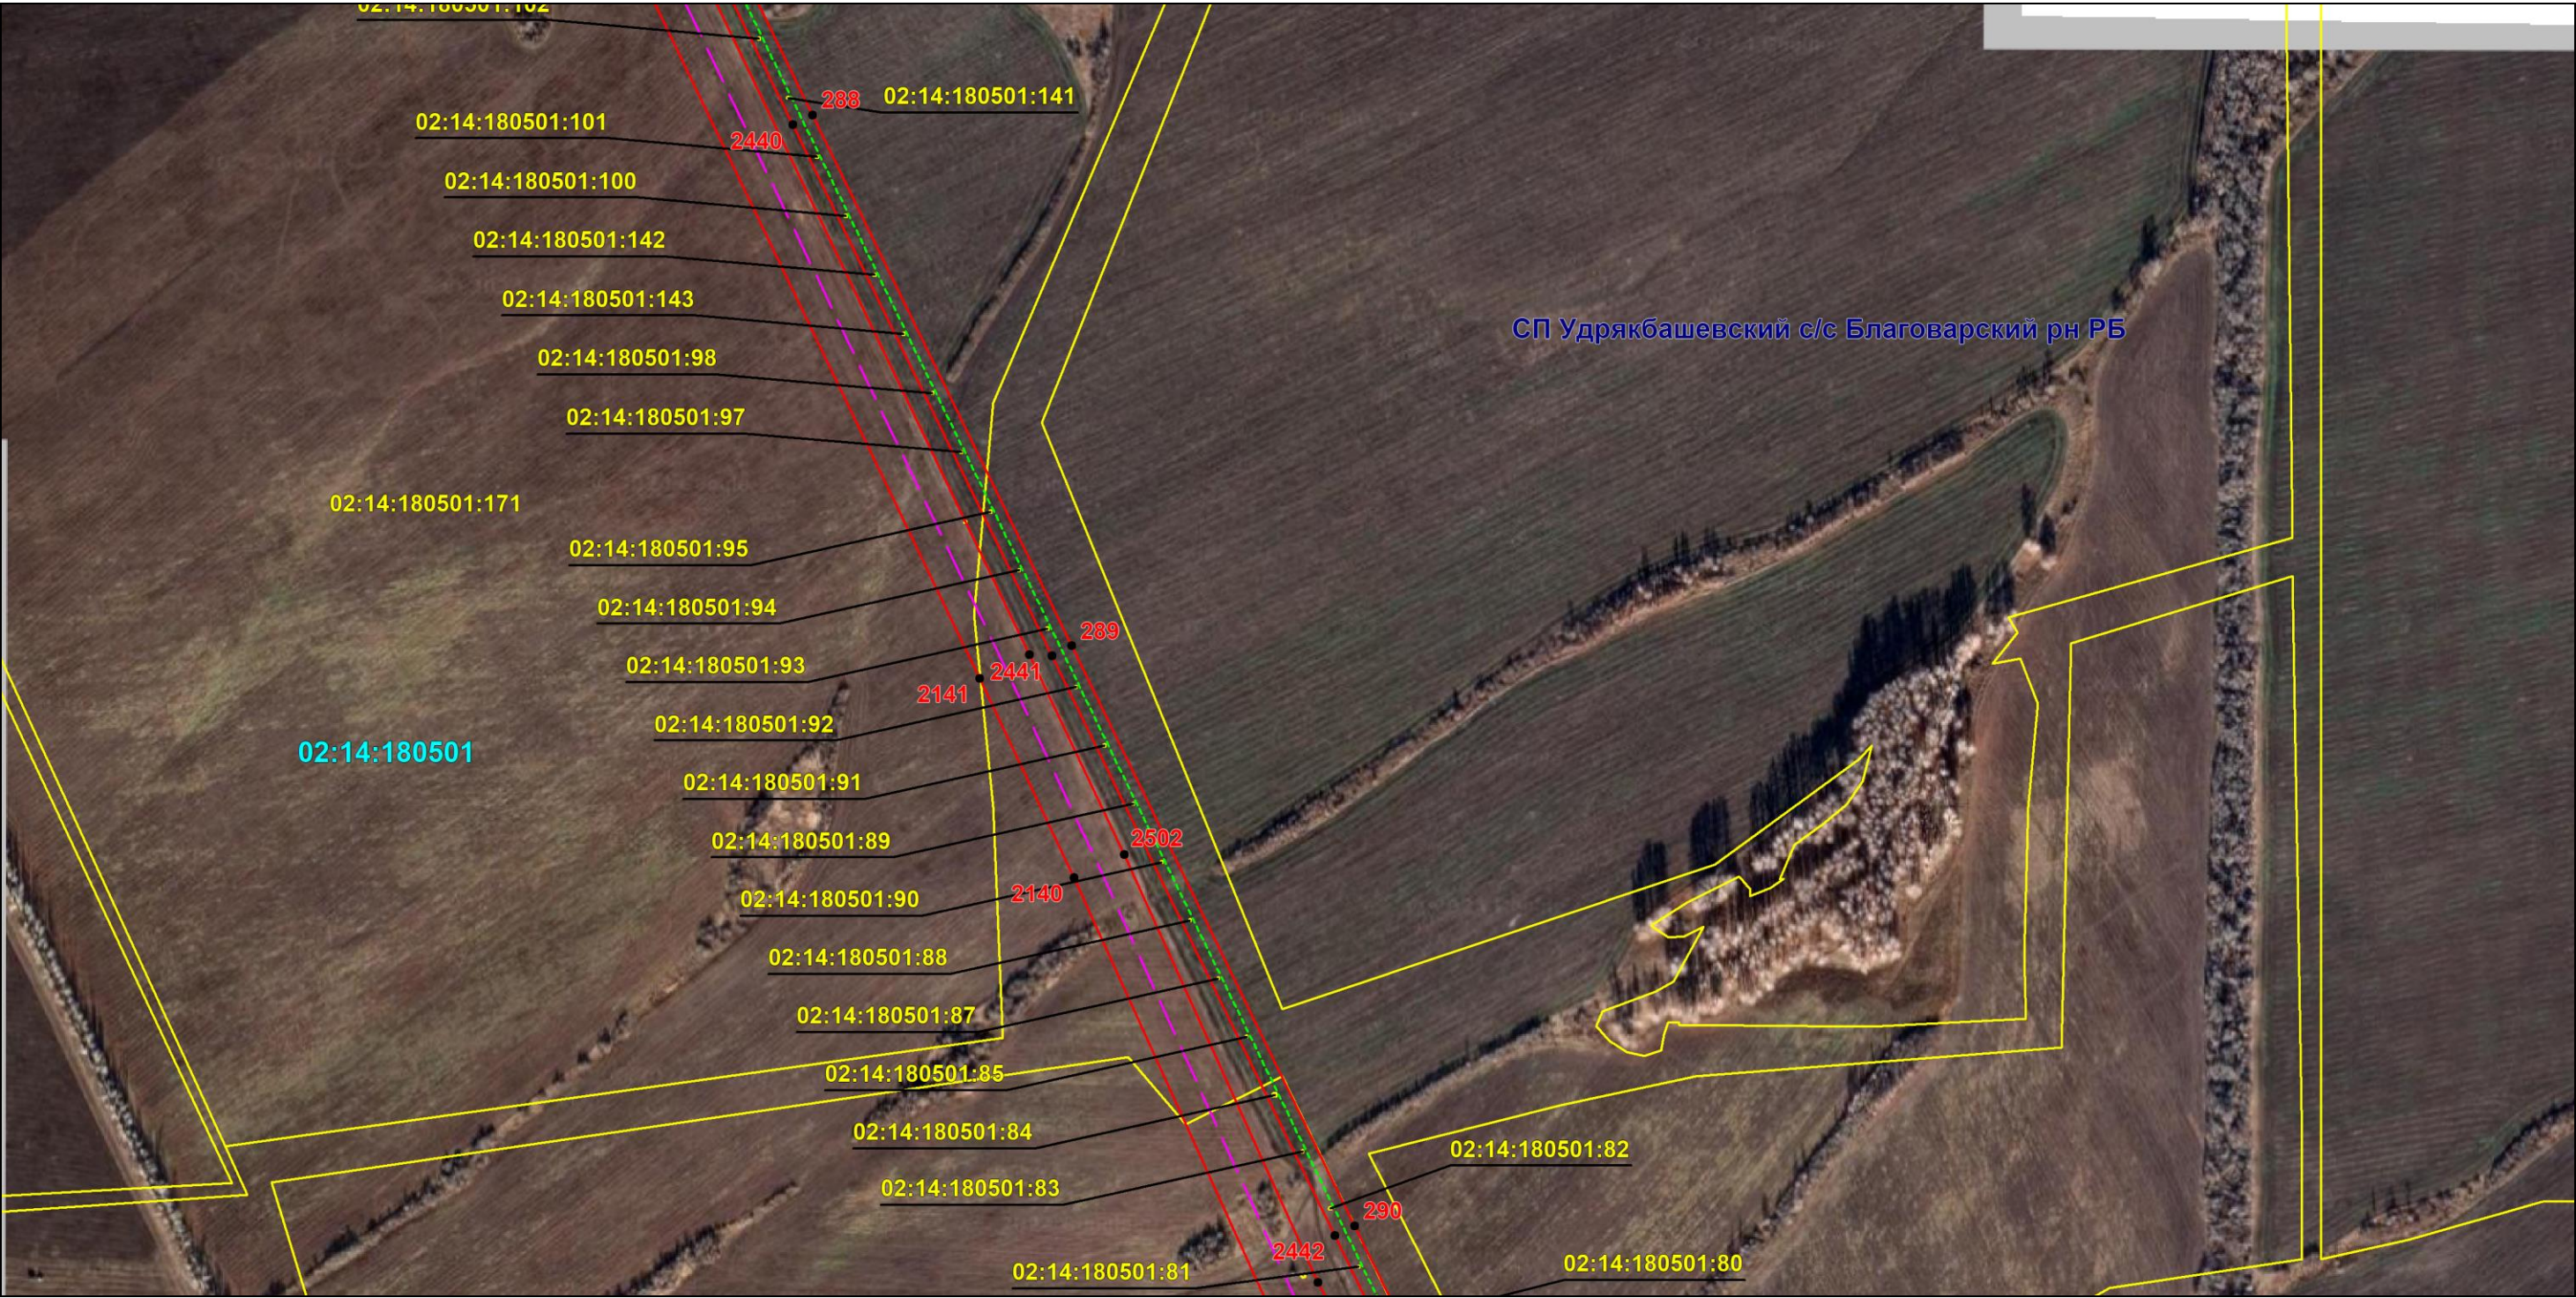

Используемые условные знаки и обозначения: приведены на отдельной странице в конце раздела.

Подпись *Назаров Д. А.* Дата *18 января 2024 г.*

Место для оттиска печати (при наличии) лица, составившего описание местоположения границ объекта




ОПИСАНИЕ МЕСТОПОЛОЖЕНИЯ ГРАНИЦ

Публичный сервитут для использования земель и земельных участков в целях эксплуатации магистрального нефтепровода федерального значения "Магистральный нефтепровод "Калтасы-Языково-Салават" Туймазинское НУ"
(наименование объекта, местоположение границ которого описано)

Схема расположения границ публичного сервитута

Выносной лист №30

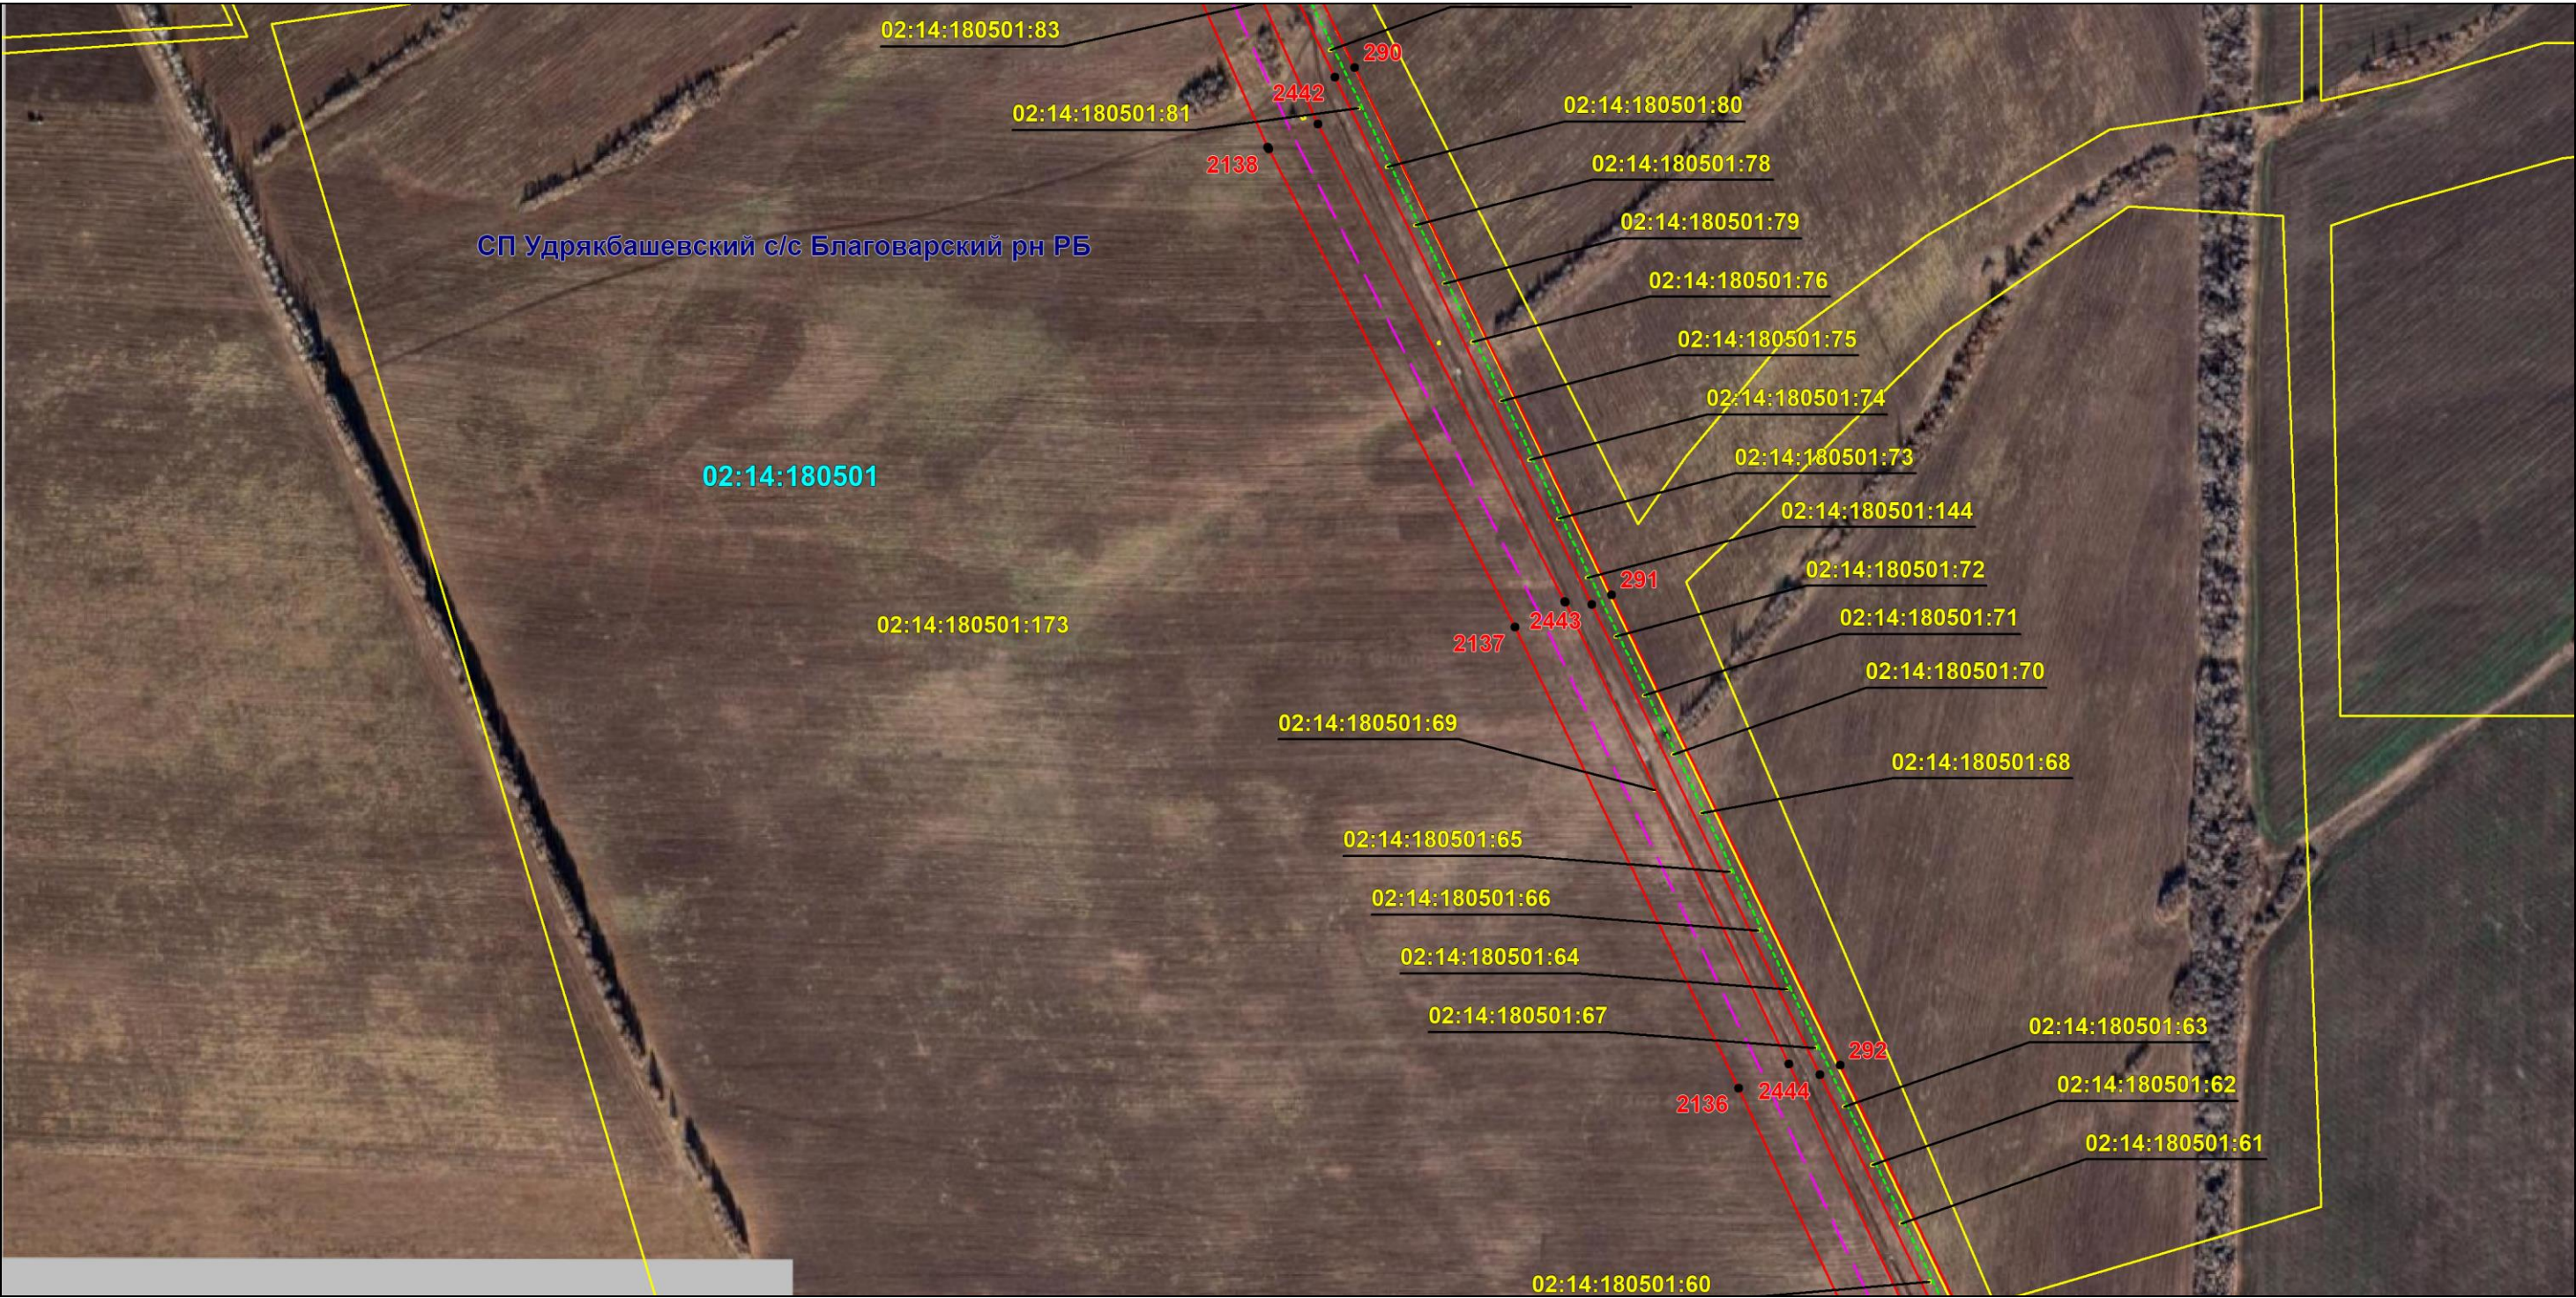

Масштаб 1:6000

Используемые условные знаки и обозначения: приведены на отдельной странице в конце раздела.

Подпись *Назаров Д. А.* Дата *18 января 2024 г.*

Место для оттиска печати (при наличии) лица, составившего описание местоположения границ объекта



ОПИСАНИЕ МЕСТОПОЛОЖЕНИЯ ГРАНИЦ

Публичный сервитут для использования земель и земельных участков в целях эксплуатации магистрального нефтепровода федерального значения "Магистральный нефтепровод "Калтасы-Языково-Салават" Туймазинское НУ"
(наименование объекта, местоположение границ которого описано)

Схема расположения границ публичного сервитута

Выносной лист №31



Масштаб 1:6000

Используемые условные знаки и обозначения: приведены на отдельной странице в конце раздела.

Подпись *Назаров Д. А.* Дата *18 января 2024 г.*

Место для оттиска печати (при наличии) лица, составившего описание местоположения границ объекта



ОПИСАНИЕ МЕСТОПОЛОЖЕНИЯ ГРАНИЦ

Публичный сервитут для использования земель и земельных участков в целях эксплуатации магистрального нефтепровода федерального значения "Магистральный нефтепровод "Калтасы-Языково-Салават" Туймазинское НУ"
(наименование объекта, местоположение границ которого описано)

Схема расположения границ публичного сервитута

Выносной лист №32



Масштаб 1:6000

Используемые условные знаки и обозначения: приведены на отдельной странице в конце раздела.

Подпись *Назаров Д. А.* Дата *18 января 2024 г.*

Место для оттиска печати (при наличии) лица, составившего описание местоположения границ объекта




ОПИСАНИЕ МЕСТОПОЛОЖЕНИЯ ГРАНИЦ

Публичный сервитут для использования земель и земельных участков в целях эксплуатации магистрального нефтепровода федерального значения "Магистральный нефтепровод "Калтасы-Языково-Салават" Туймазинское НУ"
(наименование объекта, местоположение границ которого описано)

Схема расположения границ публичного сервитута

Выносной лист №33

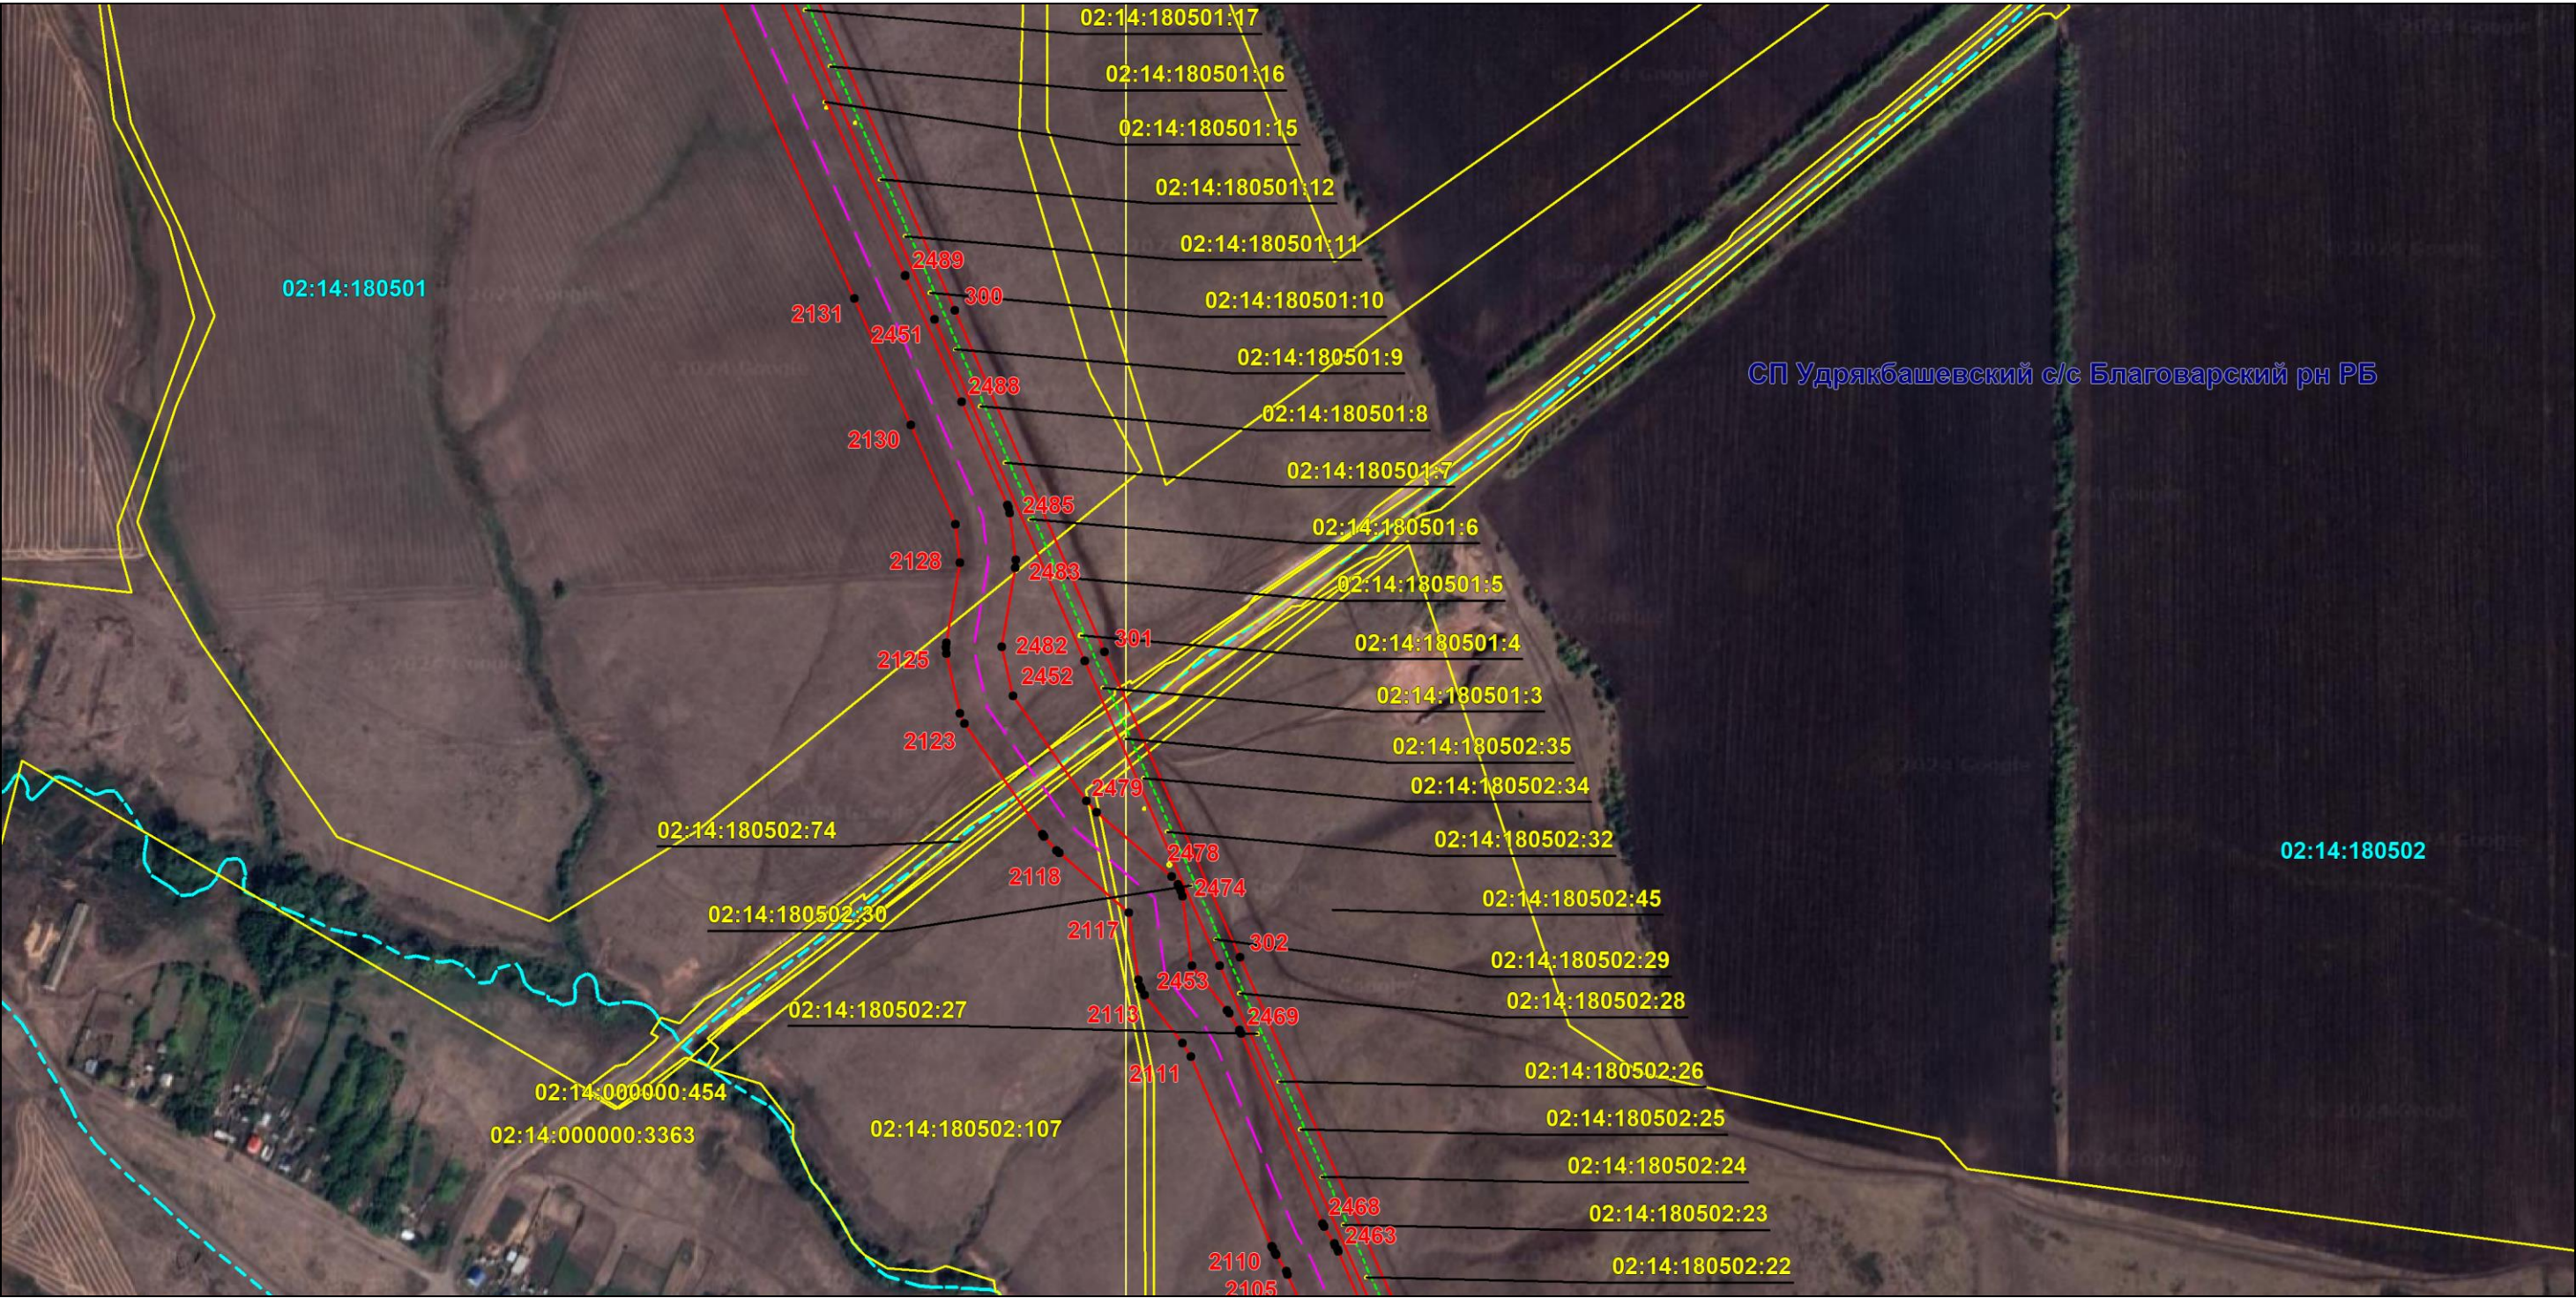

Масштаб 1:6000

Используемые условные знаки и обозначения: приведены на отдельной странице в конце раздела.

Подпись *Назаров Д. А.* Дата 18 января 2024 г.

Место для оттиска печати (при наличии) лица, составившего описание местоположения границ объекта




ОПИСАНИЕ МЕСТОПОЛОЖЕНИЯ ГРАНИЦ

Публичный сервитут для использования земель и земельных участков в целях эксплуатации магистрального нефтепровода федерального значения "Магистральный нефтепровод "Калтасы-Языково-Салават" Туймазинское НУ"
(наименование объекта, местоположение границ которого описано)

Схема расположения границ публичного сервитута

Выносной лист №34

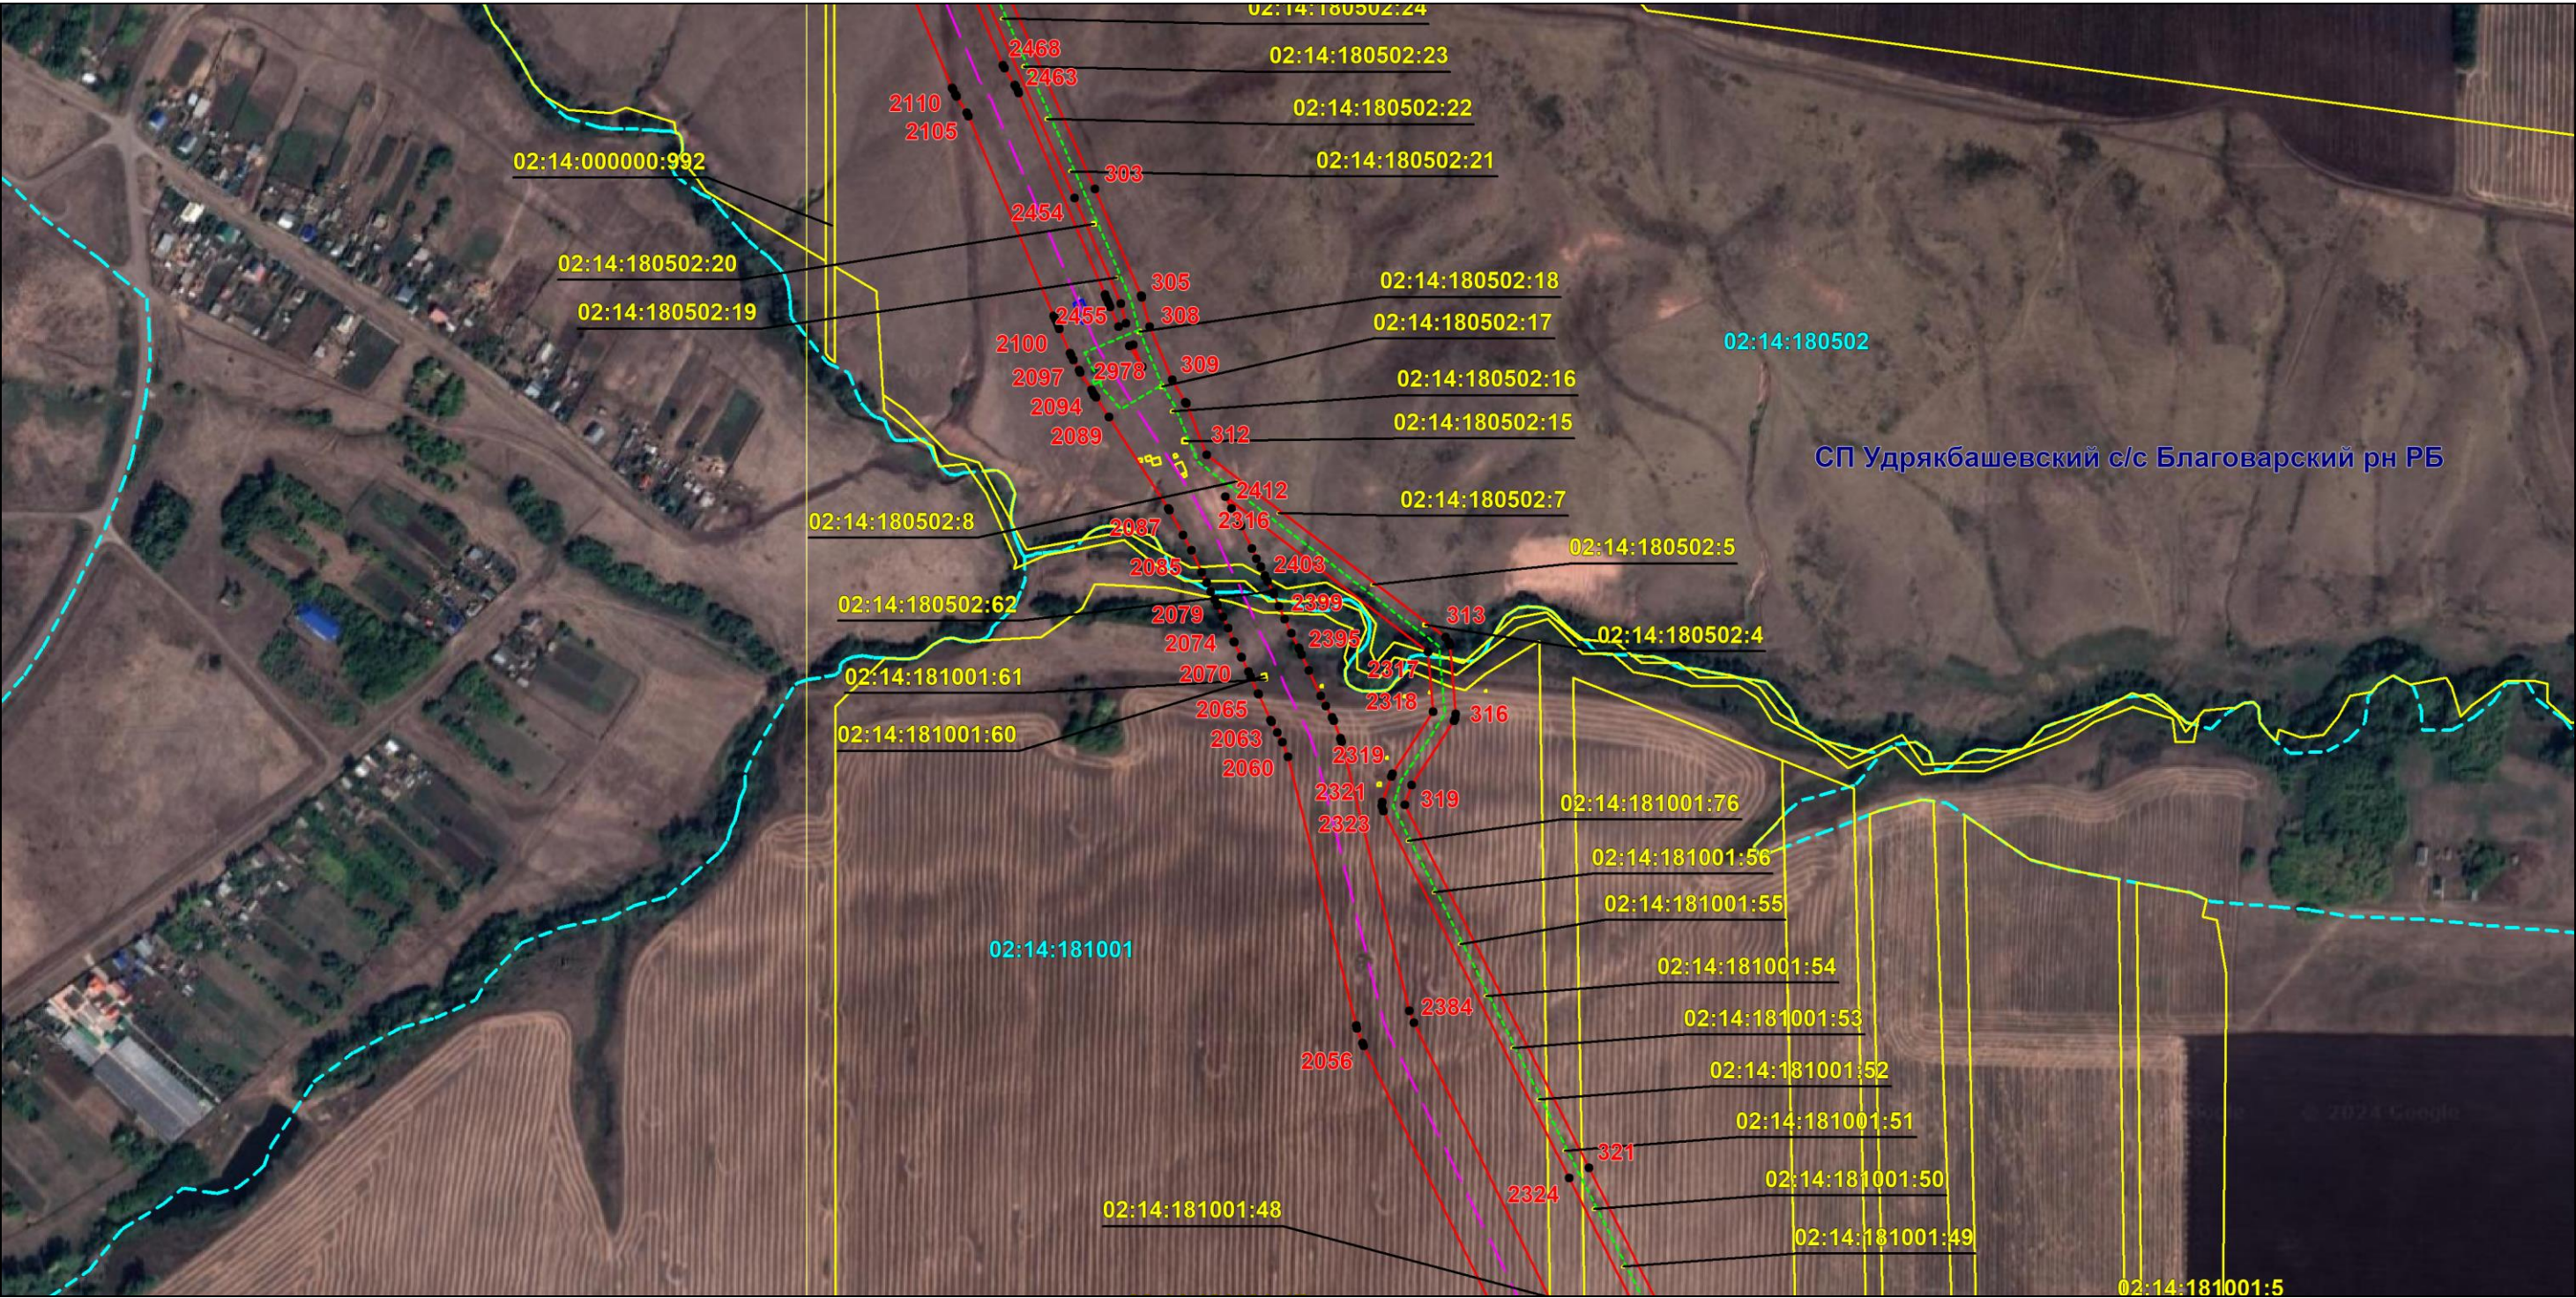

Масштаб 1:6000

Используемые условные знаки и обозначения: приведены на отдельной странице в конце раздела.

Подпись *Назаров Д. А.* Дата *18 января 2024 г.*

Место для оттиска печати (при наличии) лица, составившего описание местоположения границ объекта



ОПИСАНИЕ МЕСТОПОЛОЖЕНИЯ ГРАНИЦ

Публичный сервитут для использования земель и земельных участков в целях эксплуатации магистрального нефтепровода федерального значения "Магистральный нефтепровод "Калтасы-Языково-Салават" Туймазинское НУ"
(наименование объекта, местоположение границ которого описано)

Схема расположения границ публичного сервитута

Выносной лист №35



Масштаб 1:6000

Используемые условные знаки и обозначения: приведены на отдельной странице в конце раздела.

Подпись *Назаров Д. А.* Дата *18 января 2024 г.*

Место для оттиска печати (при наличии) лица, составившего описание местоположения границ объекта




ОПИСАНИЕ МЕСТОПОЛОЖЕНИЯ ГРАНИЦ

Публичный сервитут для использования земель и земельных участков в целях эксплуатации магистрального нефтепровода федерального значения "Магистральный нефтепровод "Калтасы-Языково-Салават" Туймазинское НУ"
(наименование объекта, местоположение границ которого описано)

Схема расположения границ публичного сервитута

Выносной лист №36

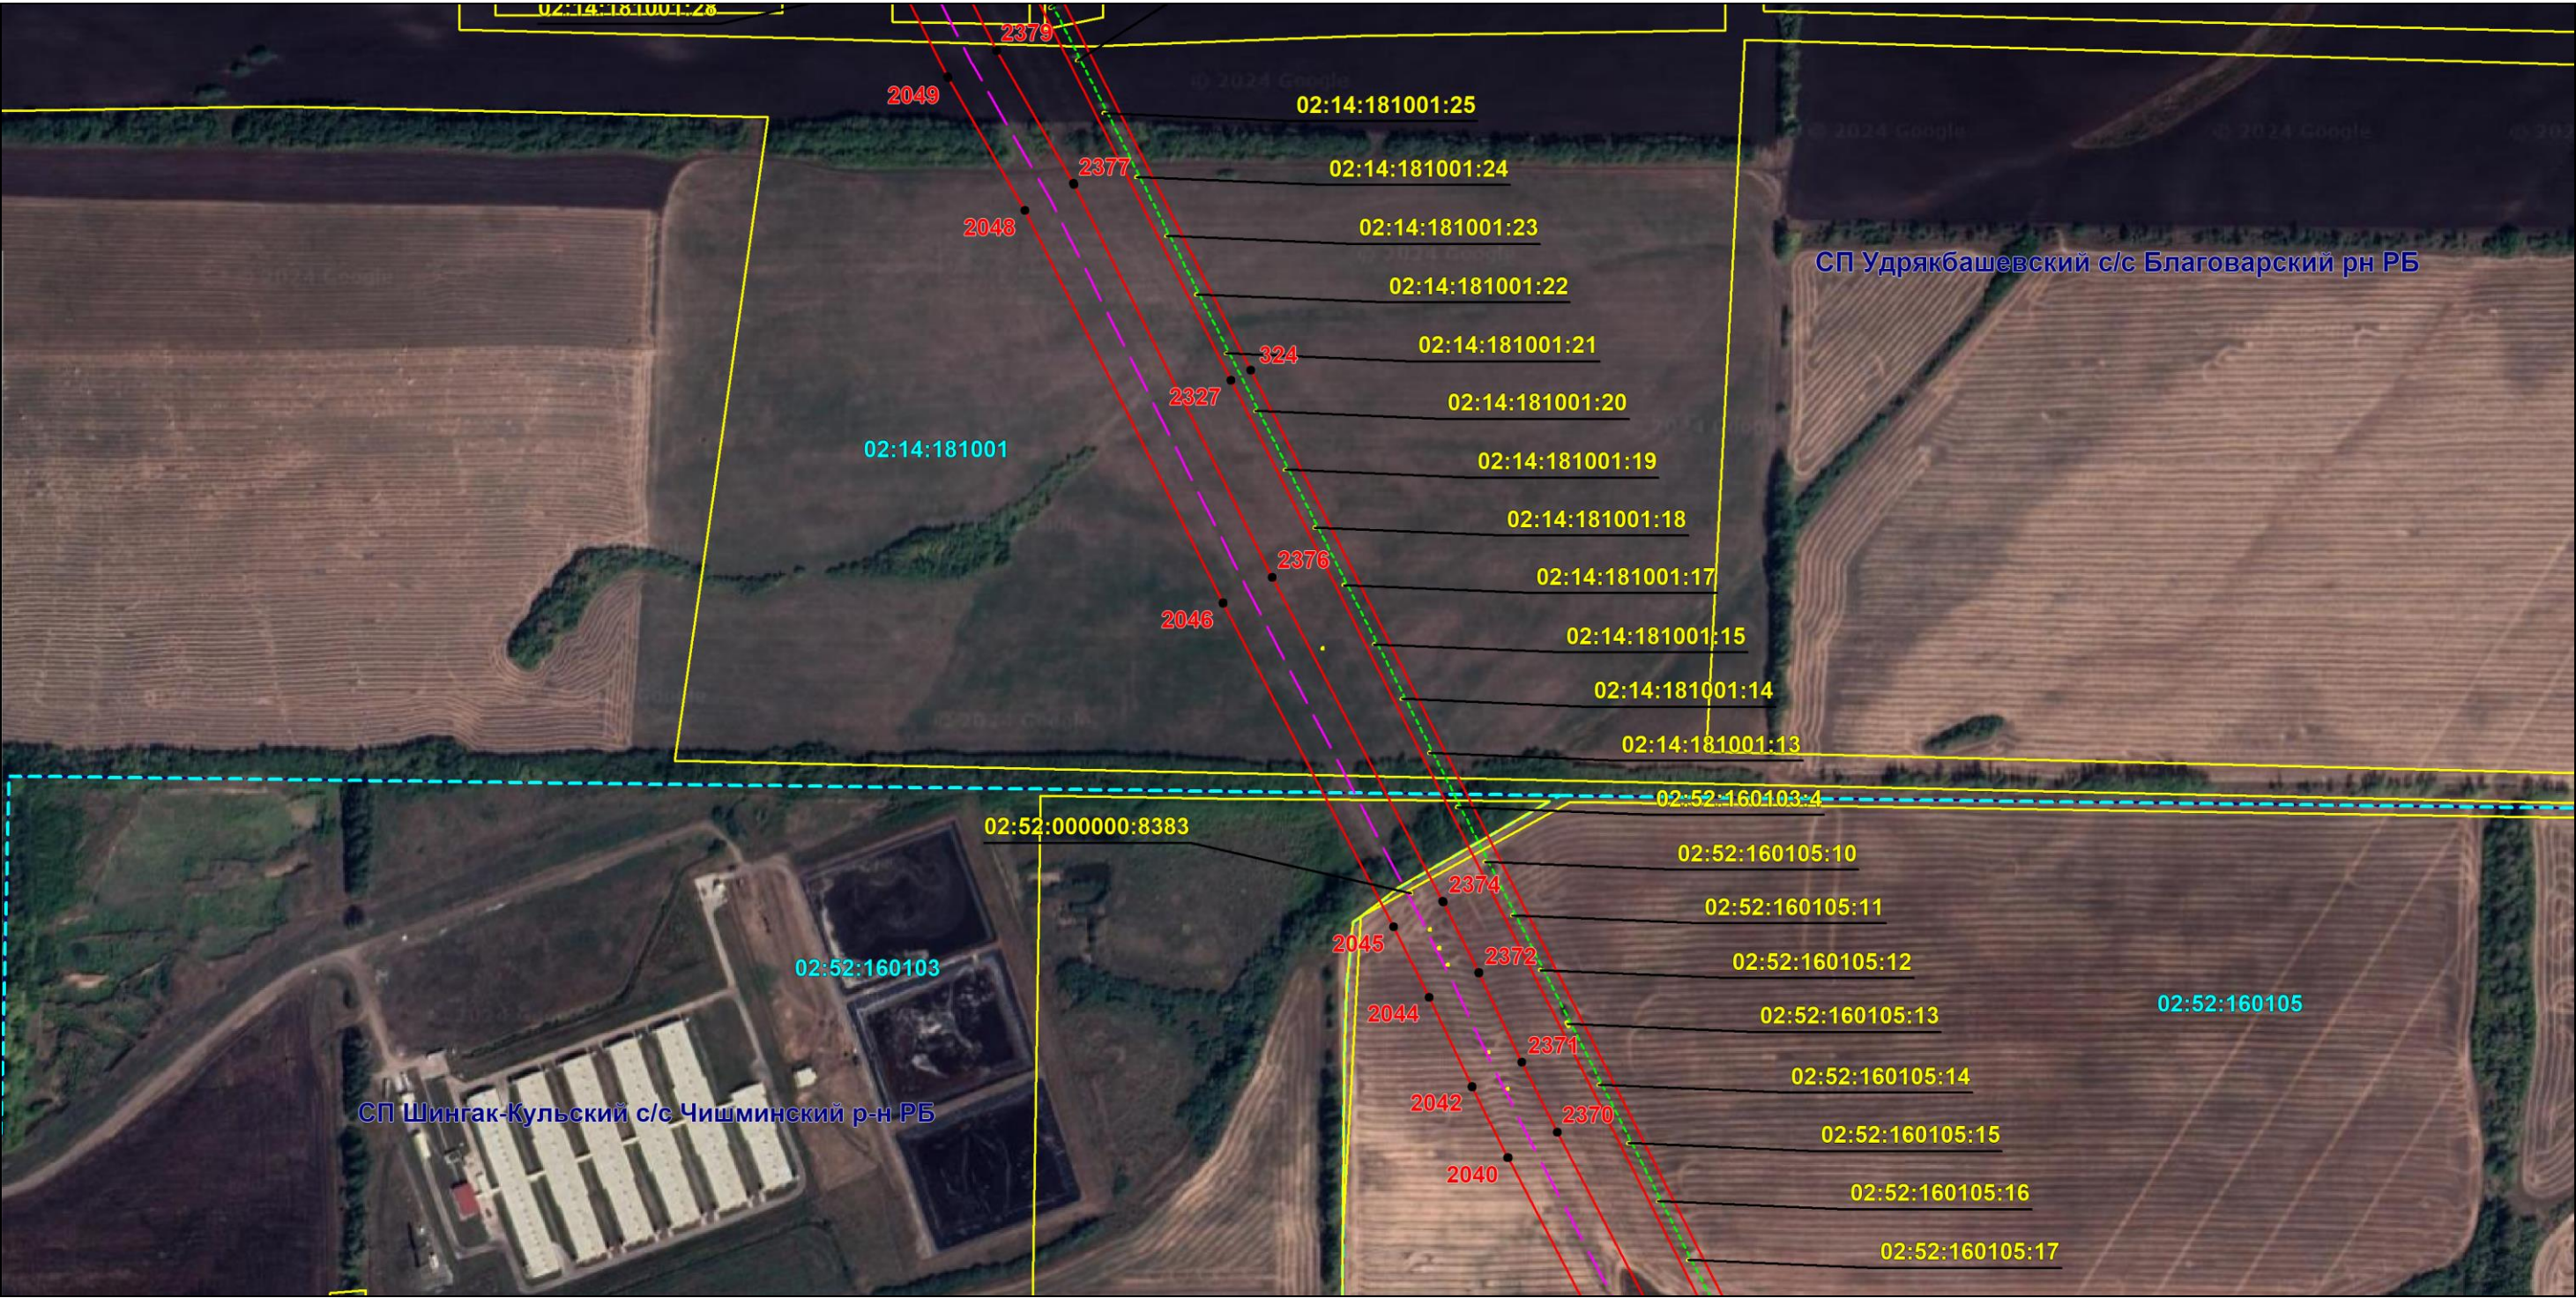

Масштаб 1:6000

Используемые условные знаки и обозначения: приведены на отдельной странице в конце раздела.

Подпись *Назаров Д. А.* Дата *18 января 2024 г.*

Место для оттиска печати (при наличии) лица, составившего описание местоположения границ объекта



ОПИСАНИЕ МЕСТОПОЛОЖЕНИЯ ГРАНИЦ

Публичный сервитут для использования земель и земельных участков в целях эксплуатации магистрального нефтепровода федерального значения "Магистральный нефтепровод "Калтасы-Языково-Салават" Туймазинское НУ"
(наименование объекта, местоположение границ которого описано)

Схема расположения границ публичного сервитута

Выносной лист №37




ОПИСАНИЕ МЕСТОПОЛОЖЕНИЯ ГРАНИЦ

Публичный сервитут для использования земель и земельных участков в целях эксплуатации магистрального нефтепровода федерального значения "Магистральный нефтепровод "Калтасы-Языково-Салават" Туймазинское НУ"
(наименование объекта, местоположение границ которого описано)

Схема расположения границ публичного сервитута

Выносной лист №38

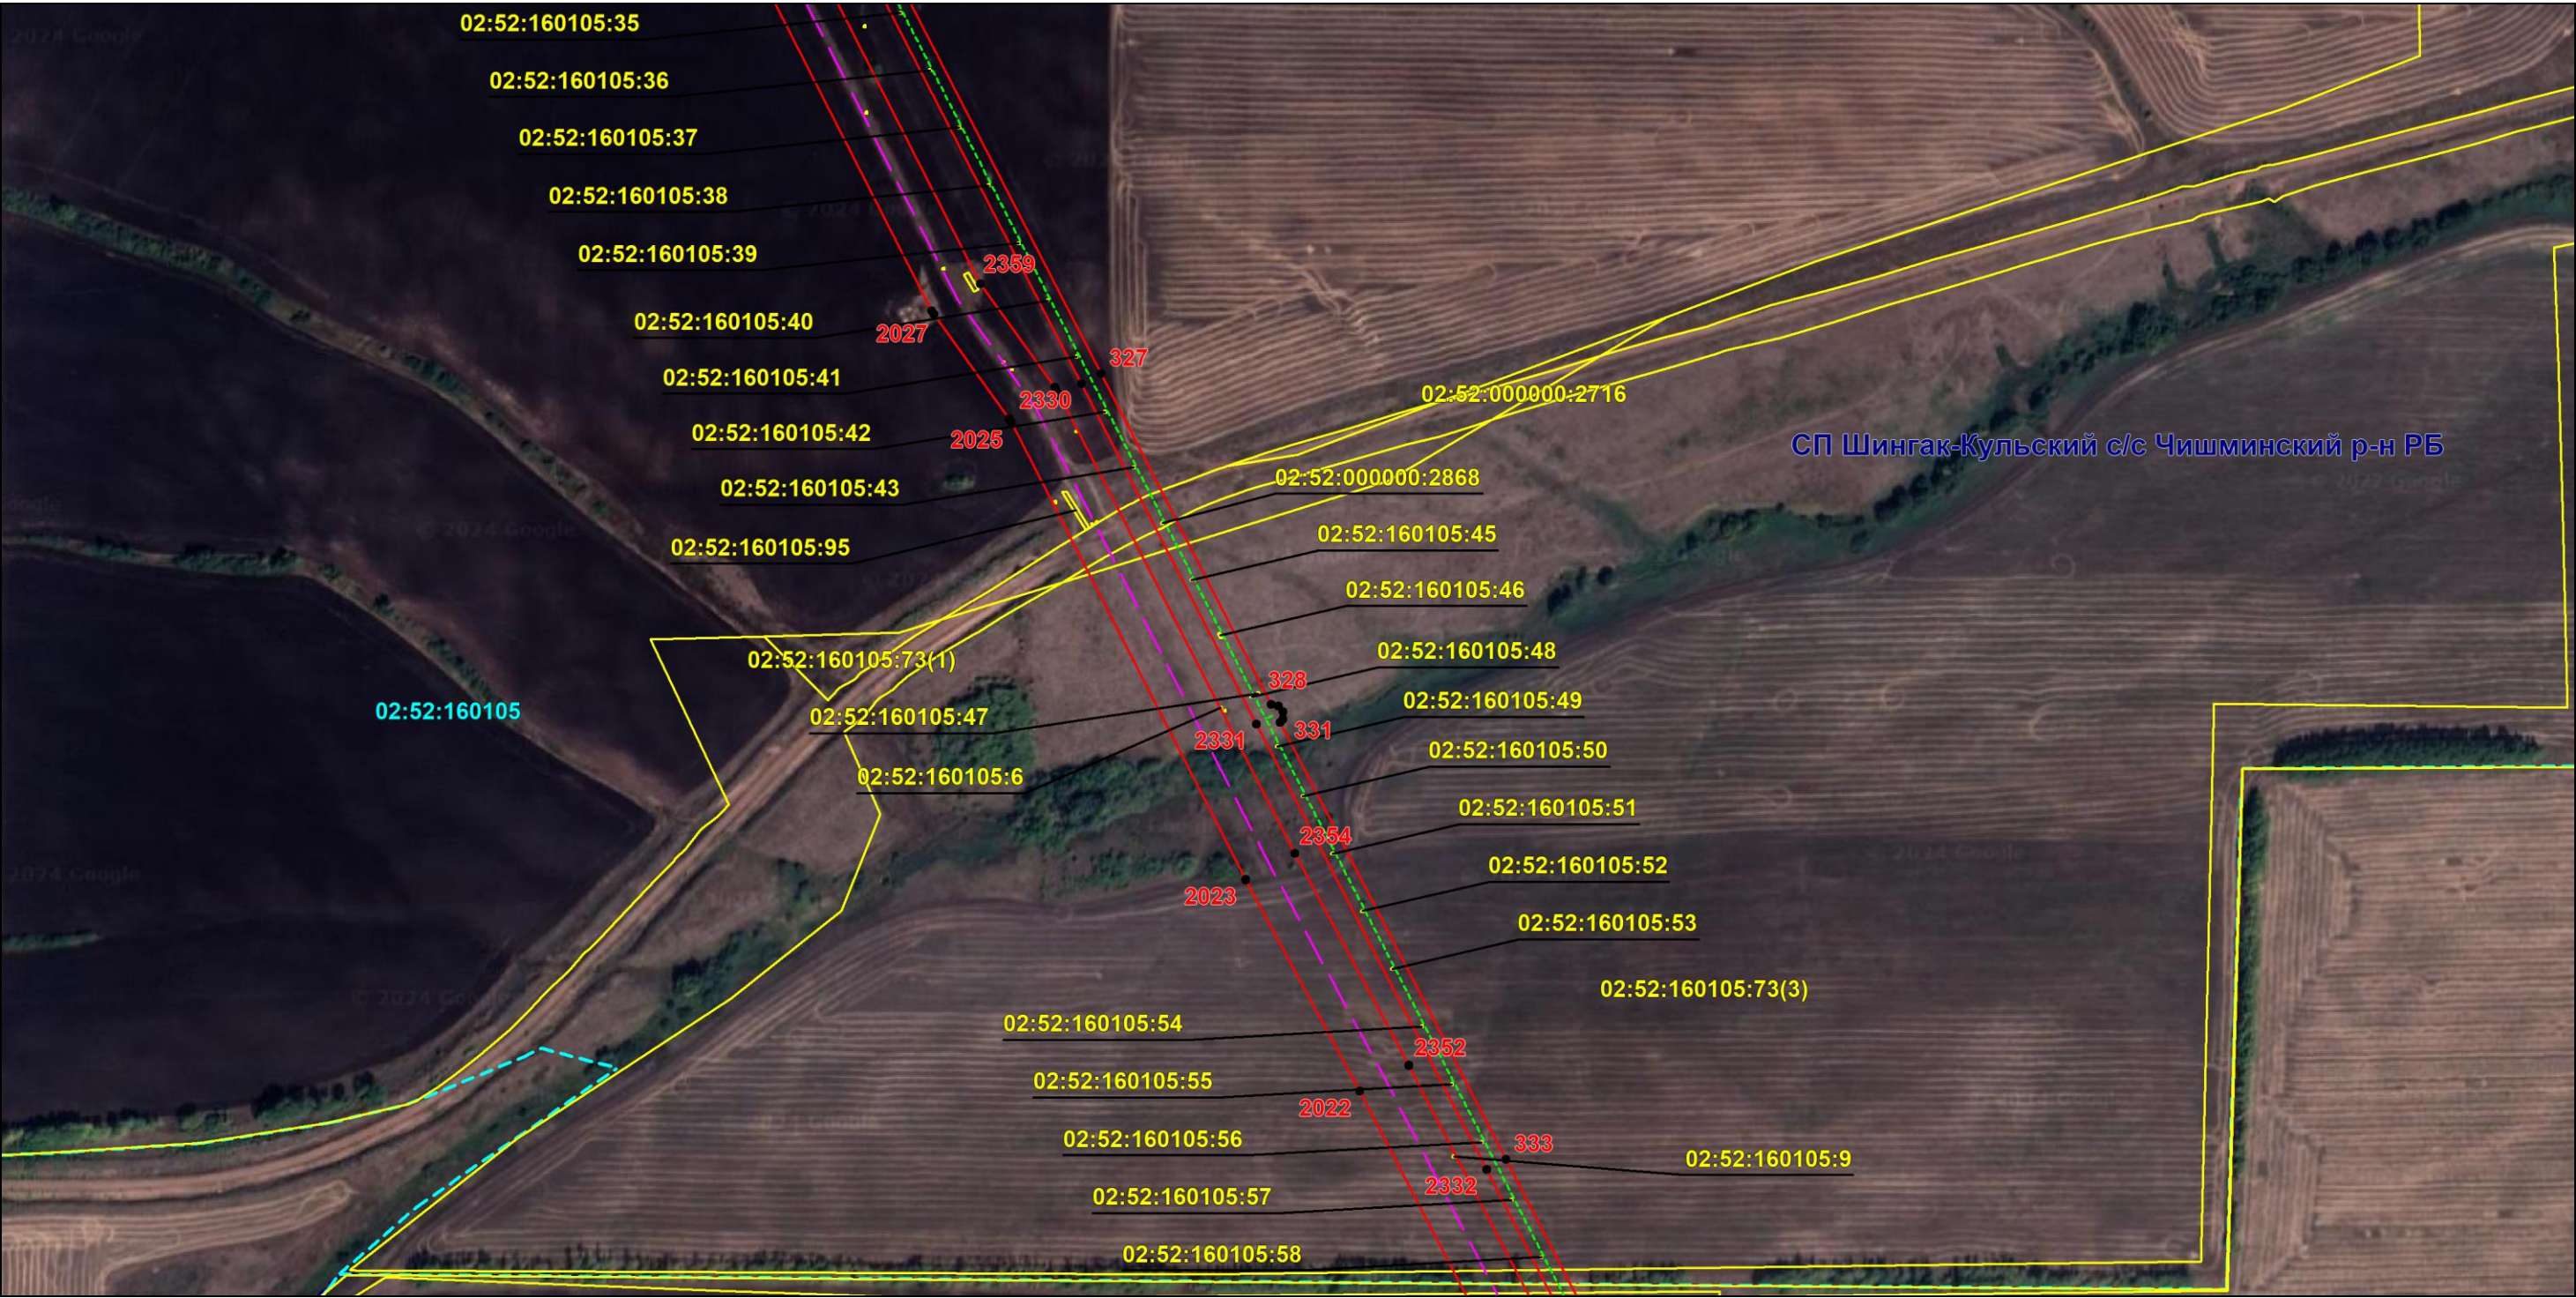

Масштаб 1:6000

Используемые условные знаки и обозначения: приведены на отдельной странице в конце раздела.

Подпись *Назаров Д. А.* Дата *18 января 2024 г.*

Место для оттиска печати (при наличии) лица, составившего описание местоположения границ объекта



ОПИСАНИЕ МЕСТОПОЛОЖЕНИЯ ГРАНИЦ

Публичный сервитут для использования земель и земельных участков в целях эксплуатации магистрального нефтепровода федерального значения "Магистральный нефтепровод "Калтасы-Языково-Салават" Туймазинское НУ"
(наименование объекта, местоположение границ которого описано)

Схема расположения границ публичного сервитута

Выносной лист №39



Масштаб 1:6000

Используемые условные знаки и обозначения: приведены на отдельной странице в конце раздела.

Подпись *Назаров Д. А.* Дата *18 января 2024 г.*

Место для оттиска печати (при наличии) лица, составившего описание местоположения границ объекта




ОПИСАНИЕ МЕСТОПОЛОЖЕНИЯ ГРАНИЦ

Публичный сервитут для использования земель и земельных участков в целях эксплуатации магистрального нефтепровода федерального значения "Магистральный нефтепровод "Калтасы-Языково-Салават" Туймазинское НУ"
(наименование объекта, местоположение границ которого описано)

Схема расположения границ публичного сервитута

Выносной лист №40

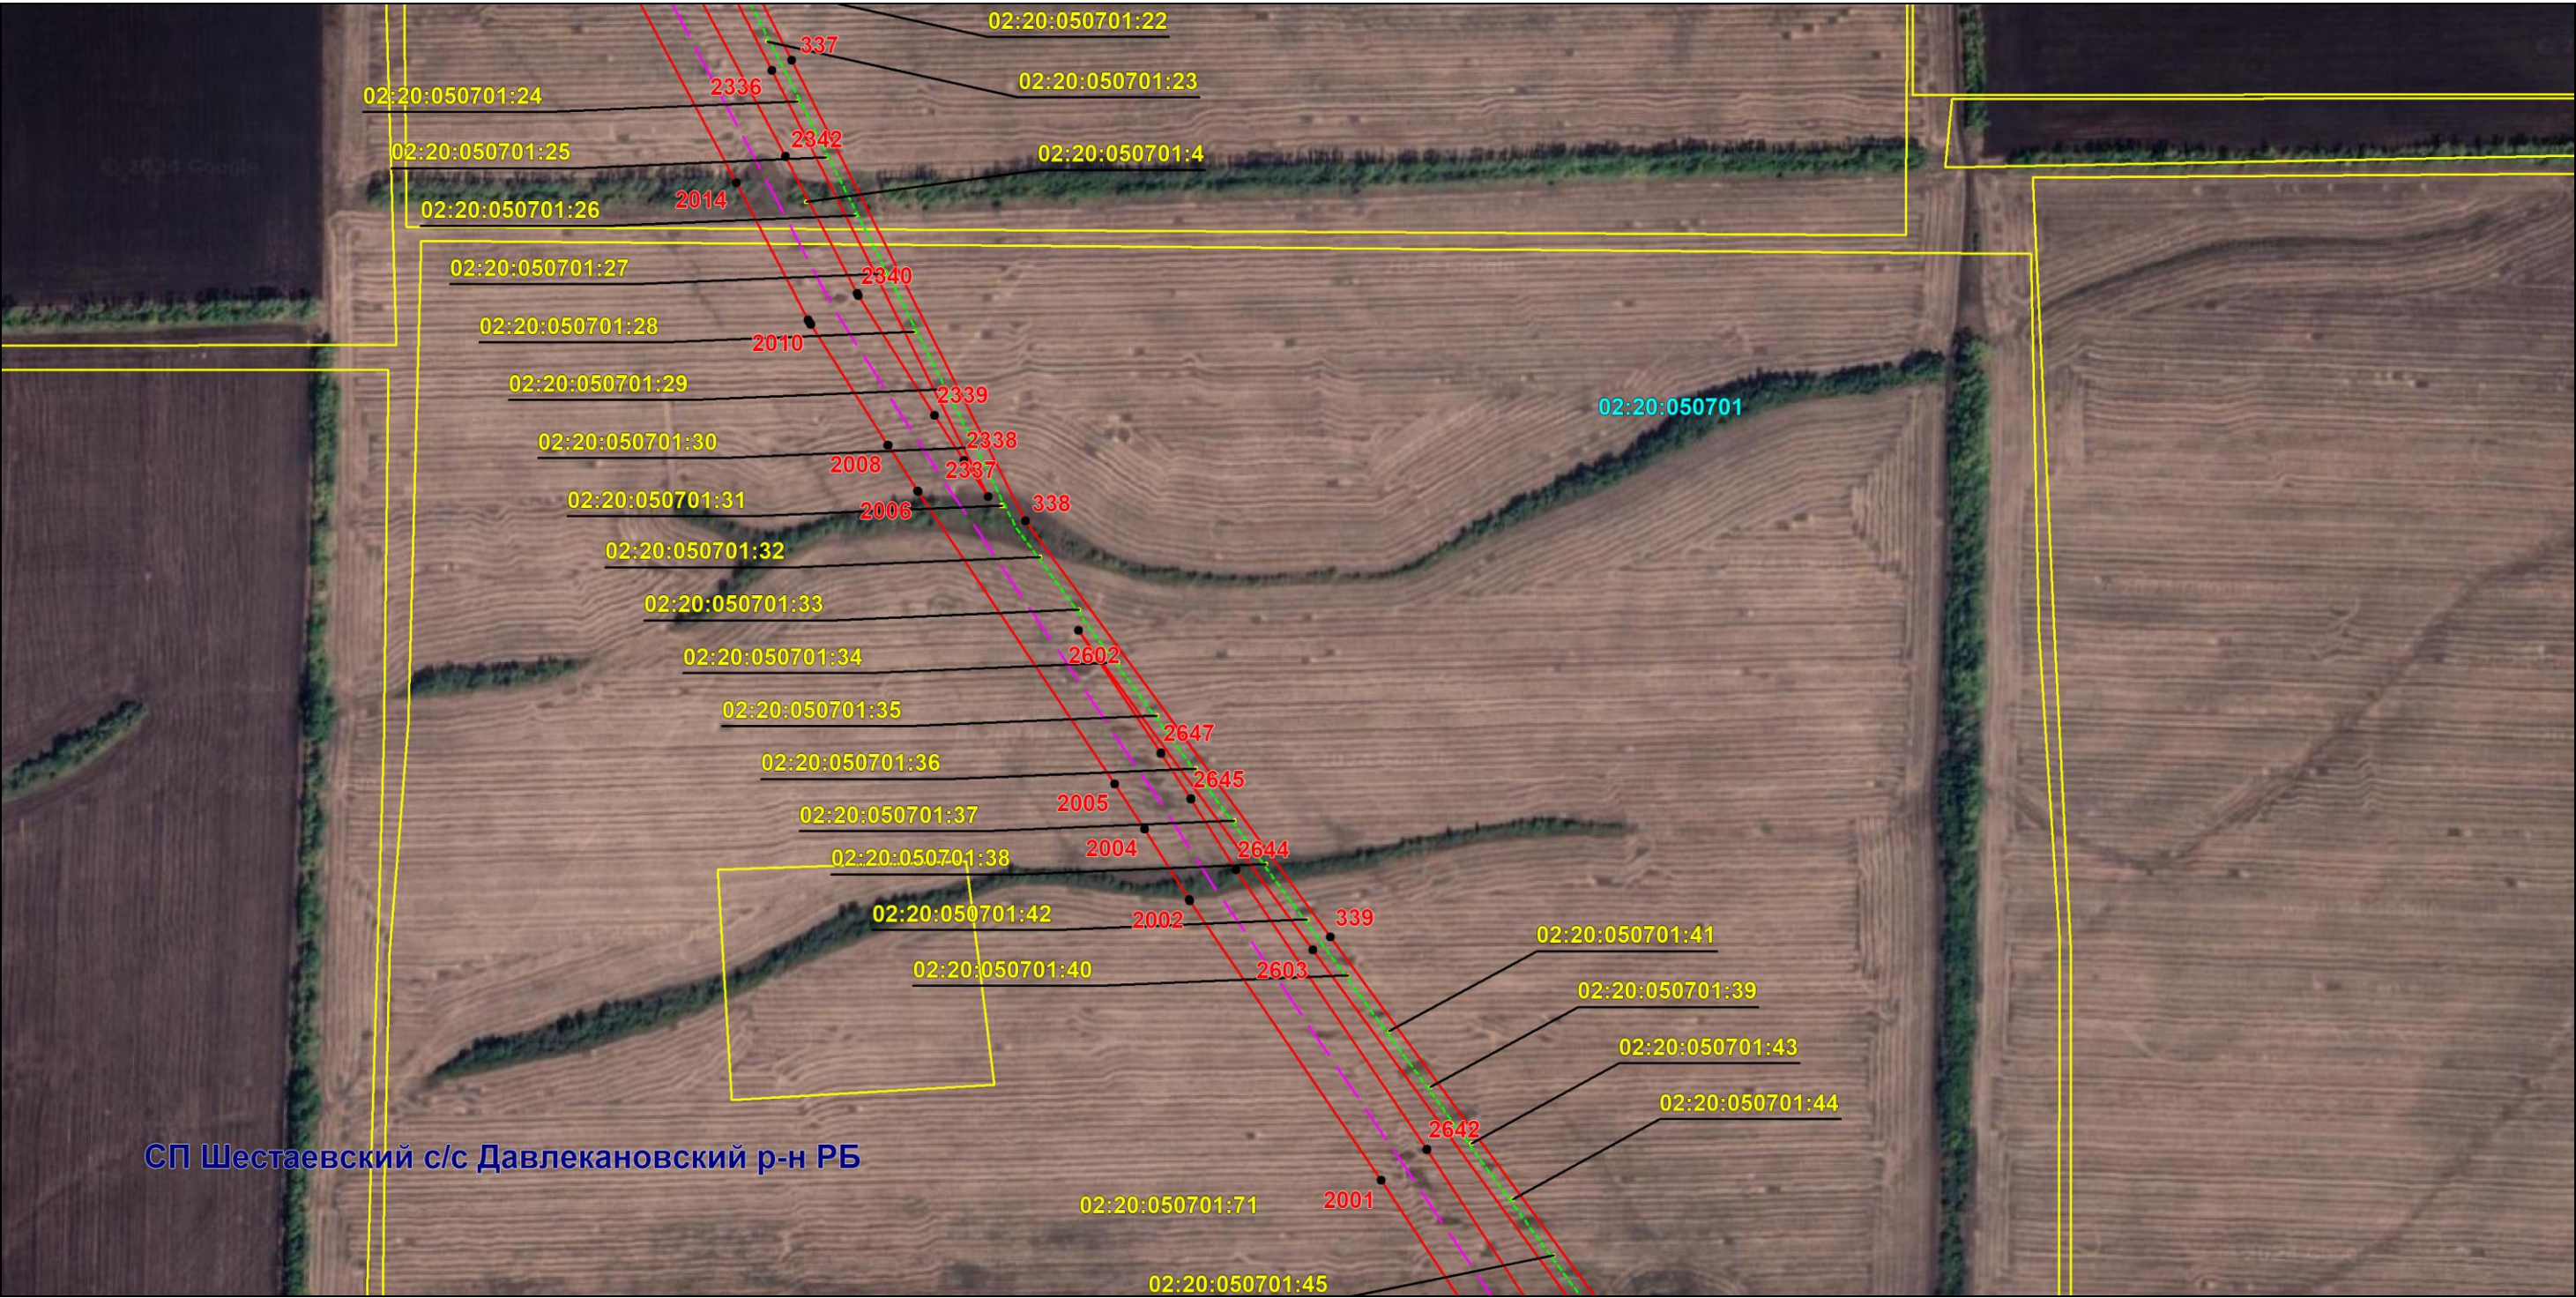

Масштаб 1:6000

Используемые условные знаки и обозначения: приведены на отдельной странице в конце раздела.

Подпись *Назаров Д. А.* Дата *18 января 2024 г.*

Место для оттиска печати (при наличии) лица, составившего описание местоположения границ объекта




ОПИСАНИЕ МЕСТОПОЛОЖЕНИЯ ГРАНИЦ

Публичный сервитут для использования земель и земельных участков в целях эксплуатации магистрального нефтепровода федерального значения "Магистральный нефтепровод "Калтасы-Языково-Салават" Туймазинское НУ"
(наименование объекта, местоположение границ которого описано)

Схема расположения границ публичного сервитута

Выносной лист №41

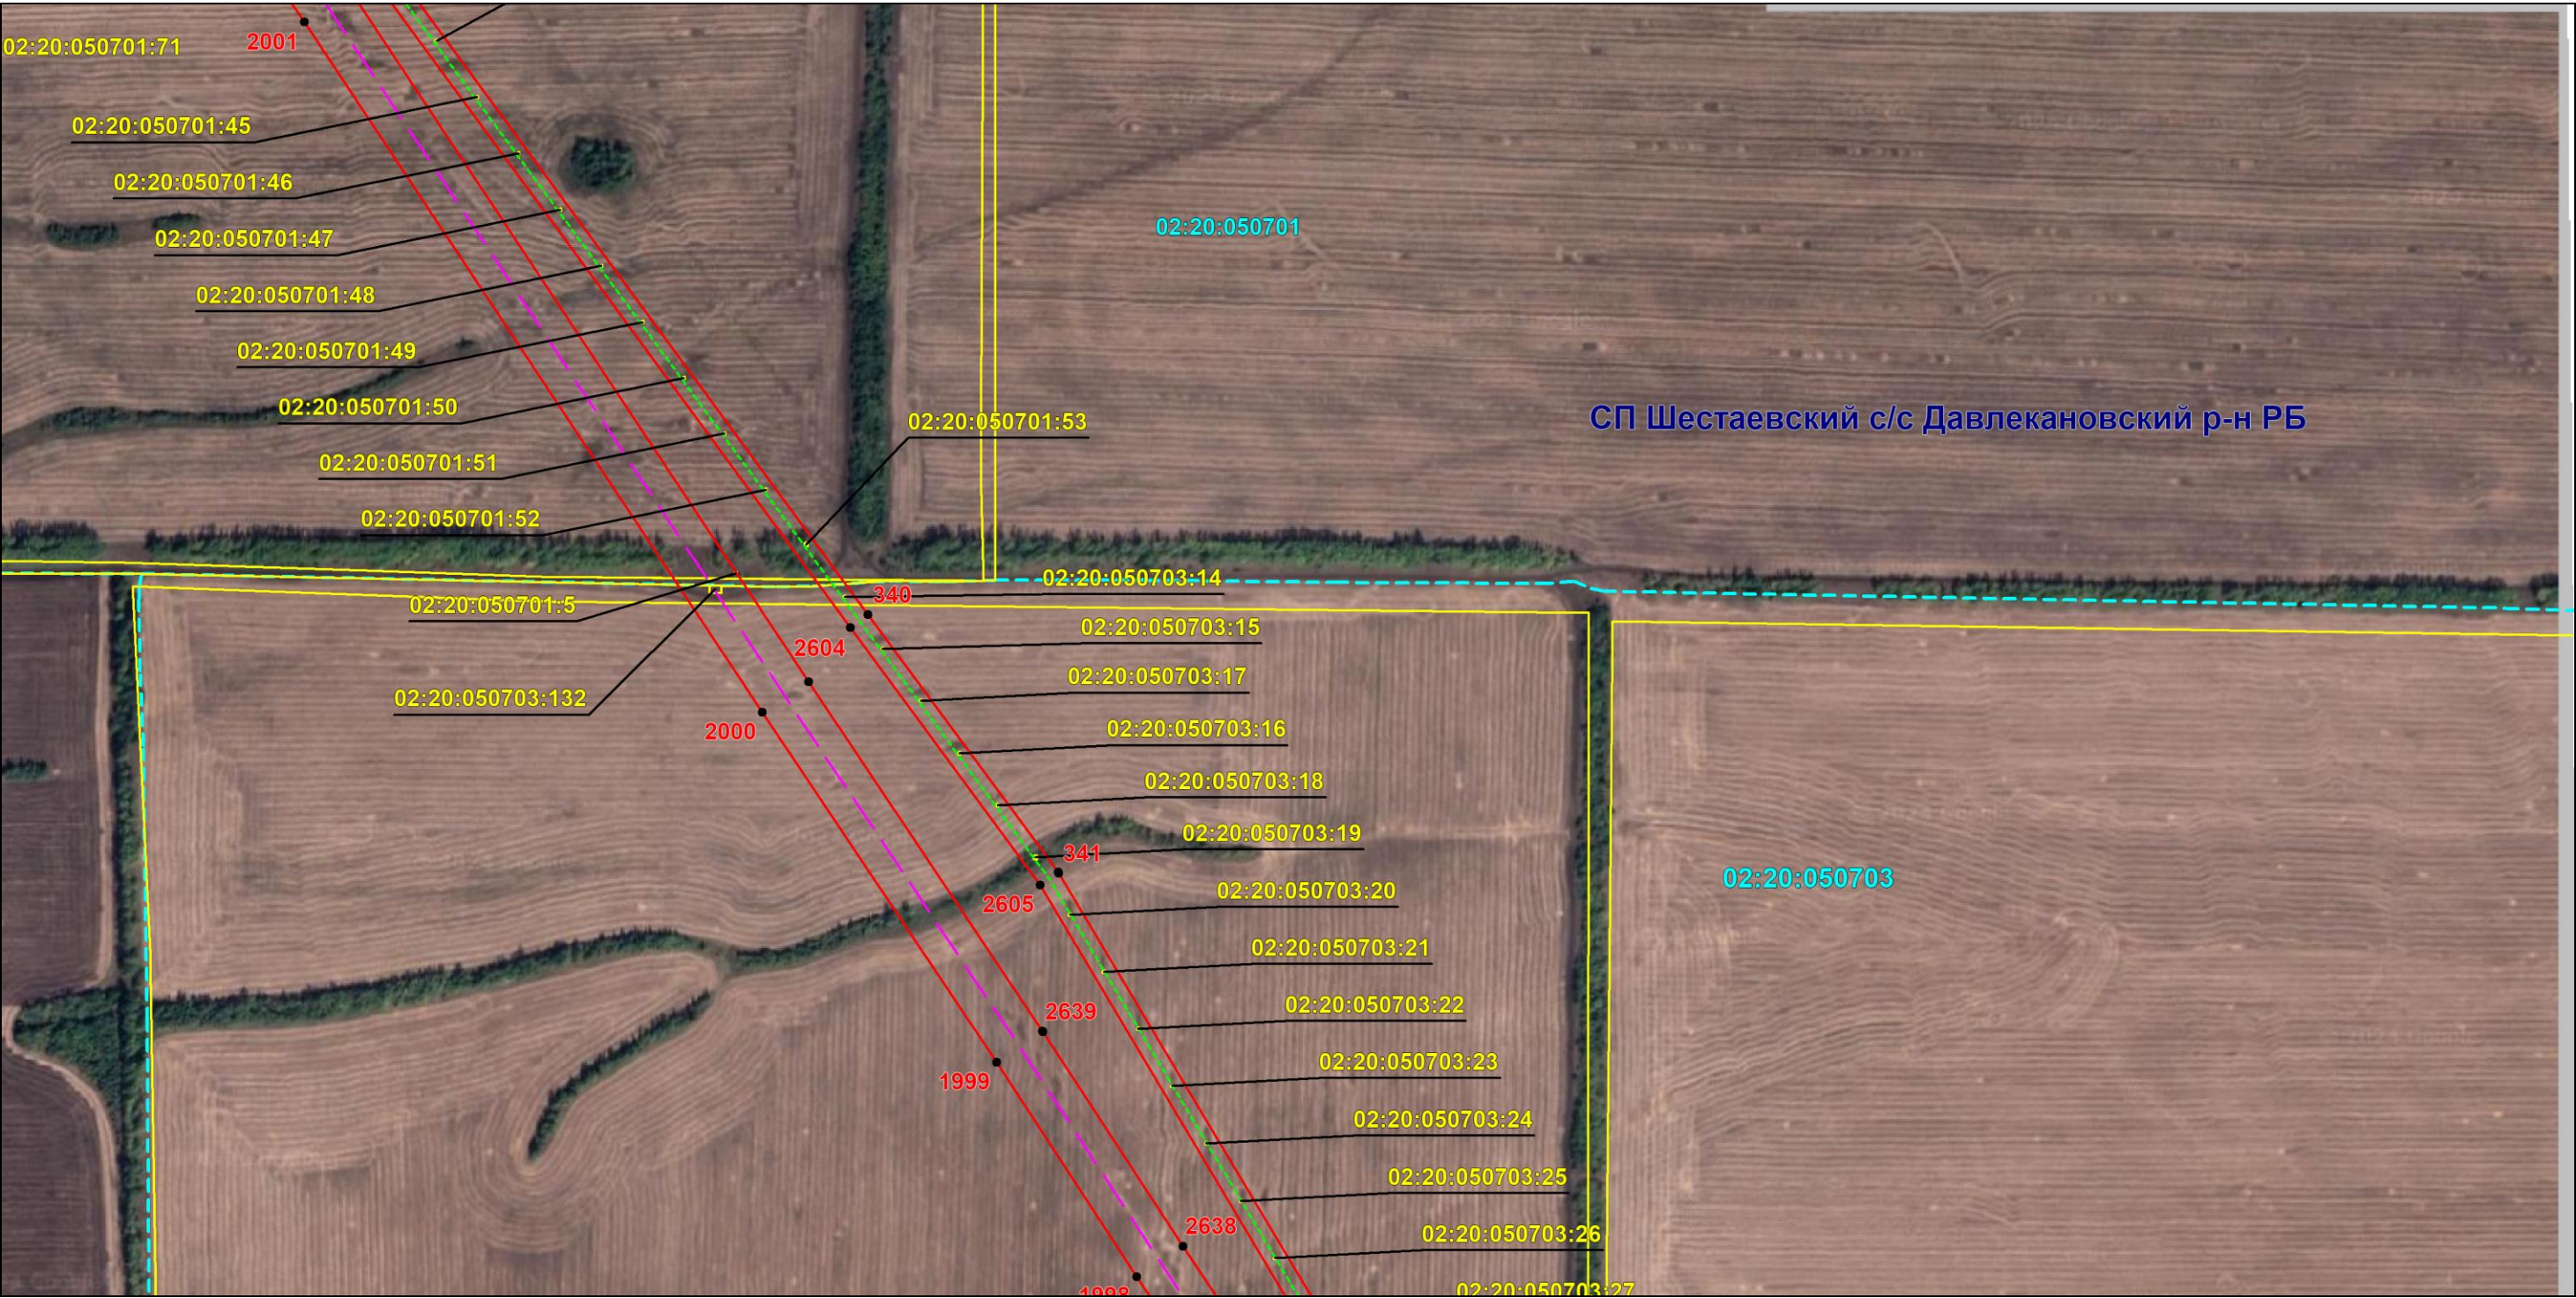

Используемые условные знаки и обозначения: приведены на отдельной странице в конце раздела.

Подпись *Назаров Д. А.* Дата 18 января 2024 г.

Место для оттиска печати (при наличии) лица, составившего описание местоположения границ объекта




ОПИСАНИЕ МЕСТОПОЛОЖЕНИЯ ГРАНИЦ

Публичный сервитут для использования земель и земельных участков в целях эксплуатации магистрального нефтепровода федерального значения "Магистральный нефтепровод "Калтасы-Языково-Салават" Туймазинское НУ"
(наименование объекта, местоположение границ которого описано)

Схема расположения границ публичного сервитута

Выносной лист №42

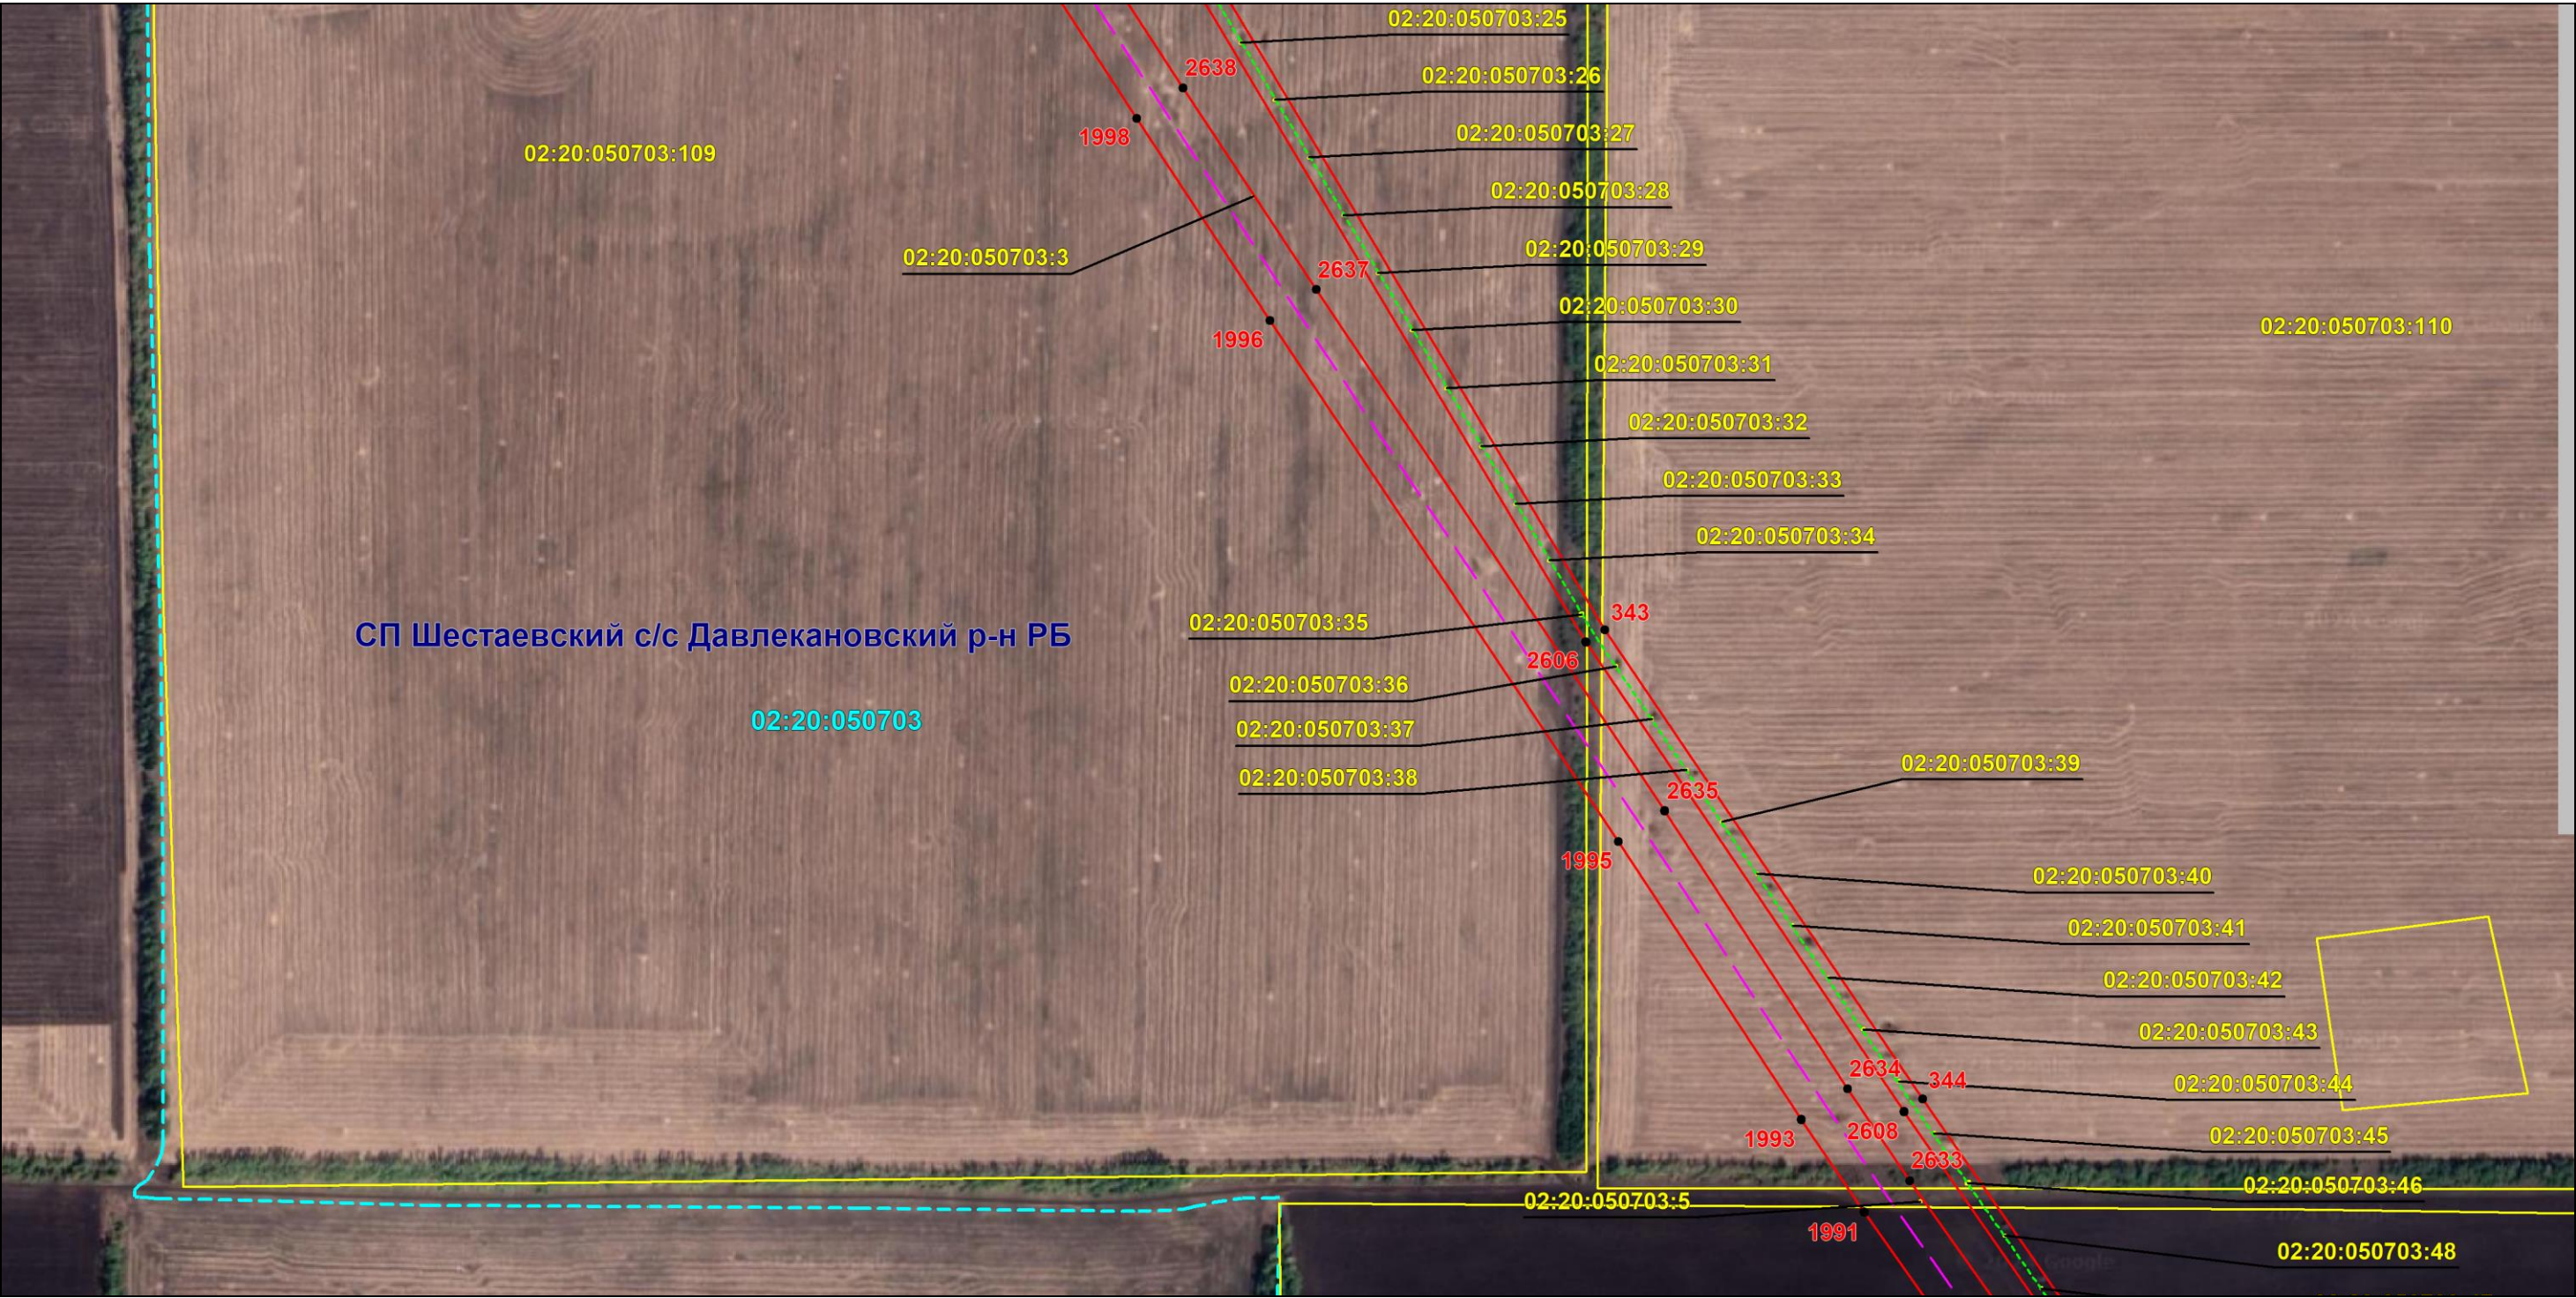

Масштаб 1:6000

Используемые условные знаки и обозначения: приведены на отдельной странице в конце раздела.

Подпись *Назаров Д. А.* Дата *18 января 2024 г.*

Место для оттиска печати (при наличии) лица, составившего описание местоположения границ объекта




ОПИСАНИЕ МЕСТОПОЛОЖЕНИЯ ГРАНИЦ

Публичный сервитут для использования земель и земельных участков в целях эксплуатации магистрального нефтепровода федерального значения "Магистральный нефтепровод "Калтасы-Языково-Салават" Туймазинское НУ"
(наименование объекта, местоположение границ которого описано)

Схема расположения границ публичного сервитута

Выносной лист №43

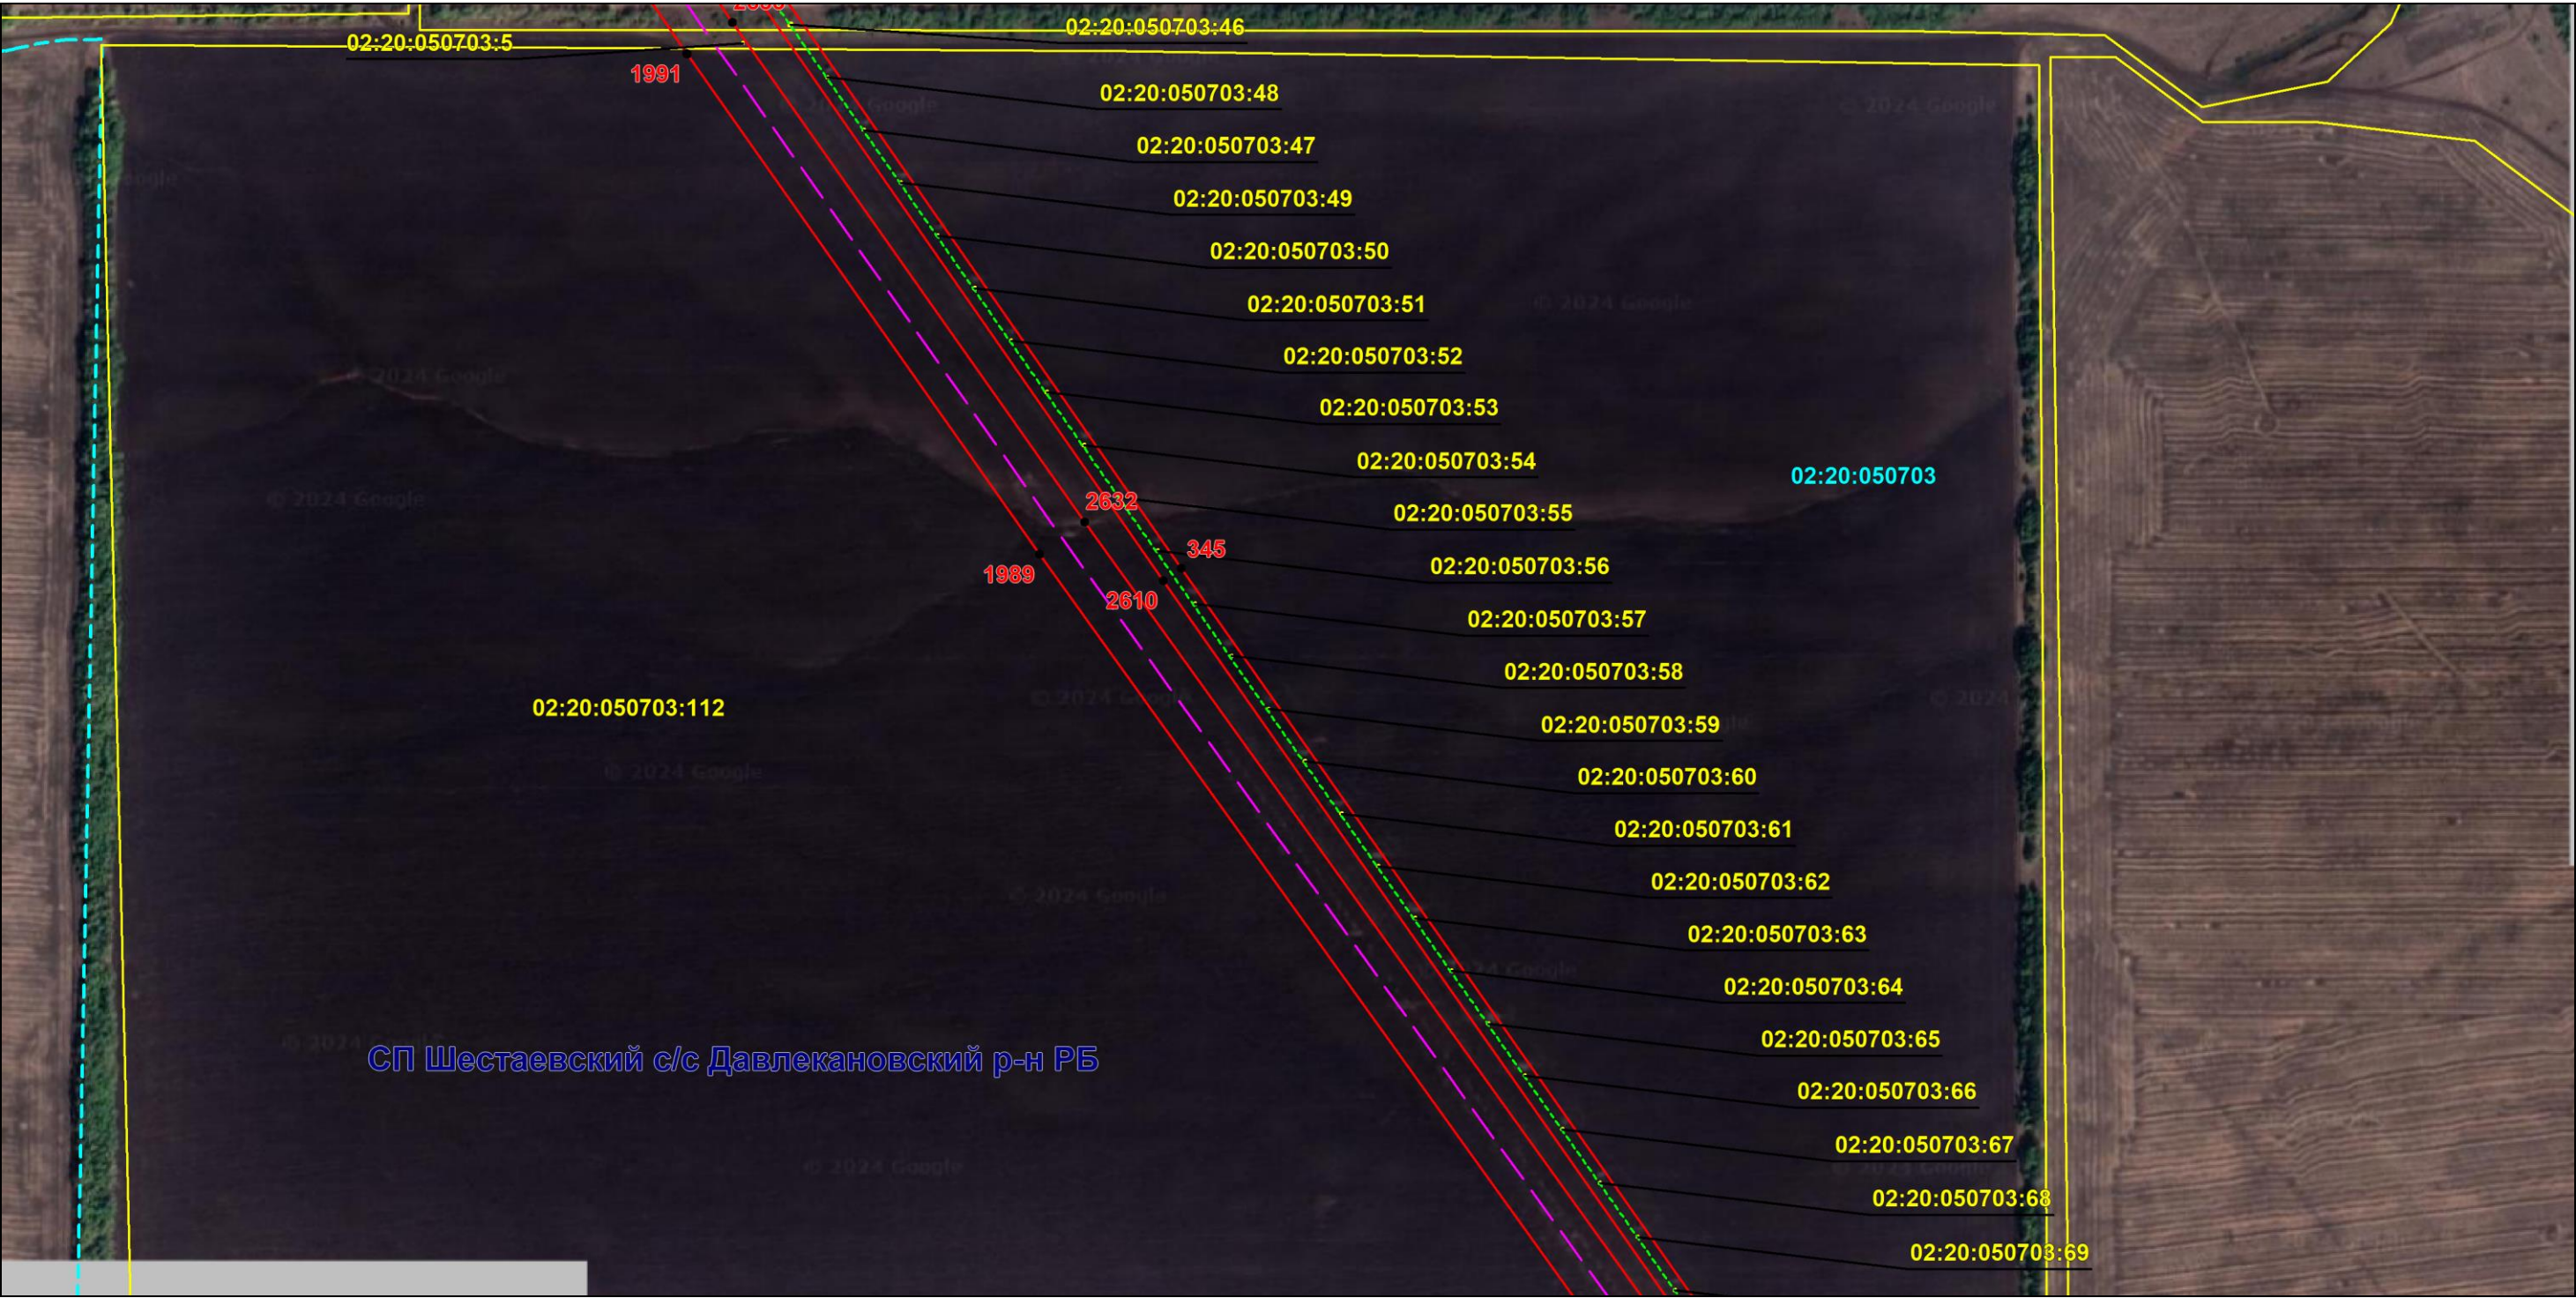

Масштаб 1:6000

Используемые условные знаки и обозначения: приведены на отдельной странице в конце раздела.

Подпись *Назаров Д. А.* Дата *18 января 2024 г.*

Место для оттиска печати (при наличии) лица, составившего описание местоположения границ объекта




ОПИСАНИЕ МЕСТОПОЛОЖЕНИЯ ГРАНИЦ

Публичный сервитут для использования земель и земельных участков в целях эксплуатации магистрального нефтепровода федерального значения "Магистральный нефтепровод "Калтасы-Языково-Салават" Туймазинское НУ"
(наименование объекта, местоположение границ которого описано)

Схема расположения границ публичного сервитута

Выносной лист №44

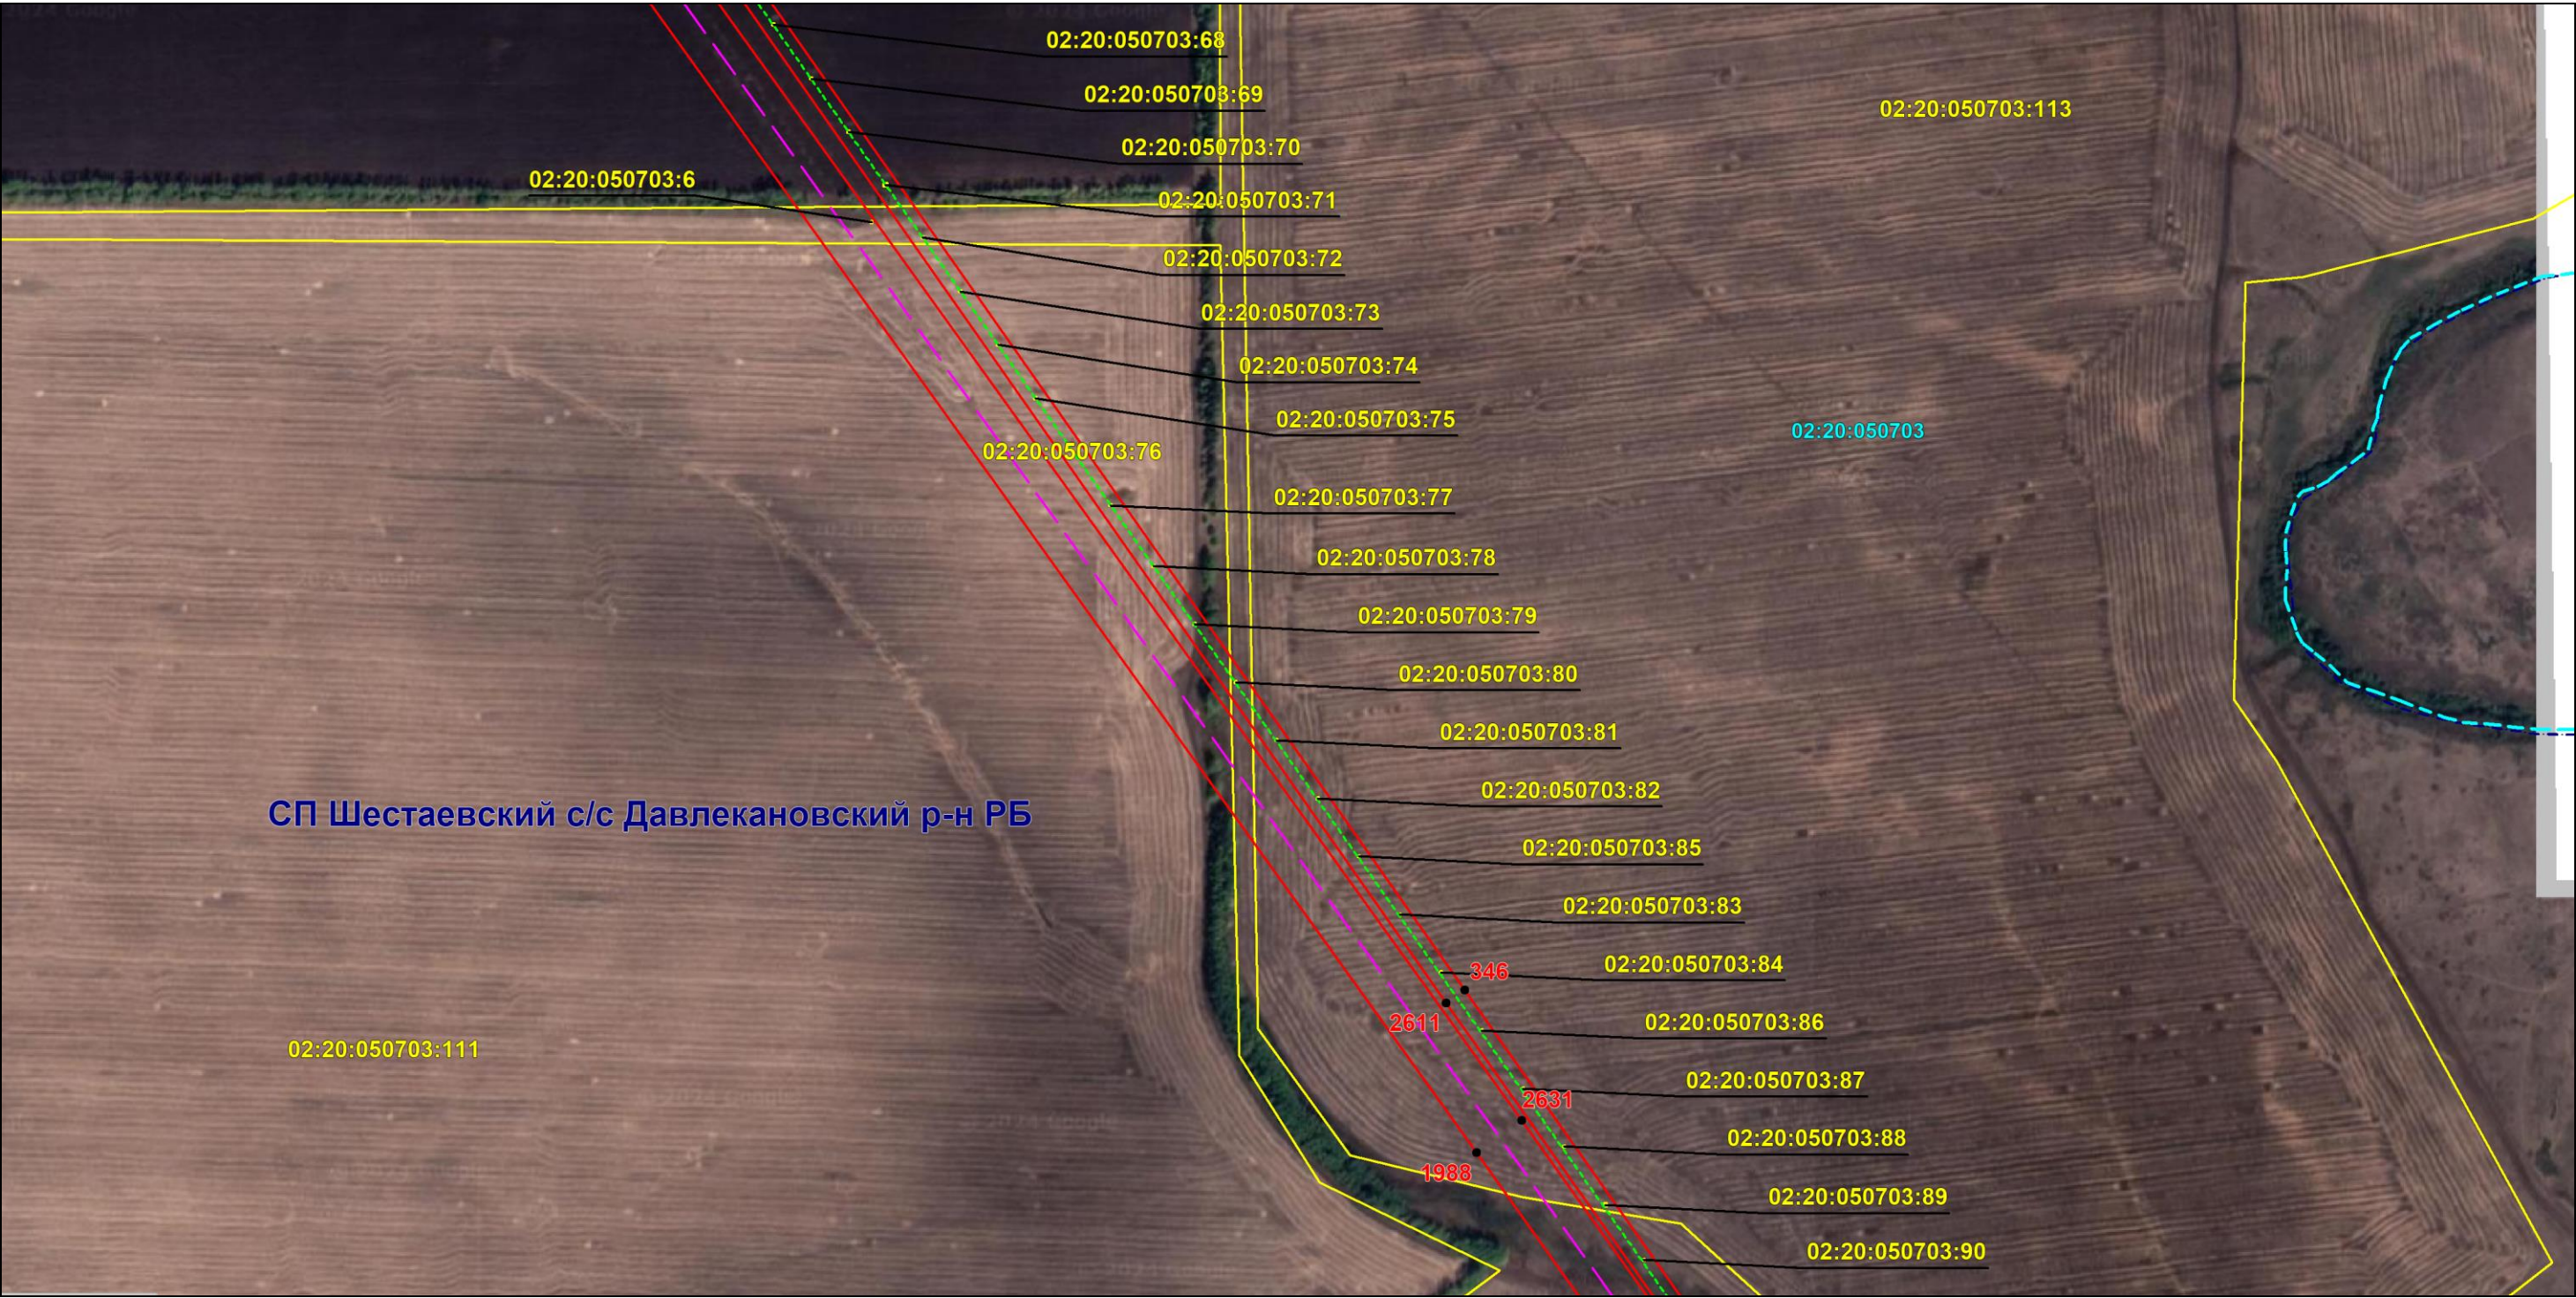

Масштаб 1:6000

Используемые условные знаки и обозначения: приведены на отдельной странице в конце раздела.

Подпись *Назаров Д. А.* Дата *18 января 2024 г.*

Место для оттиска печати (при наличии) лица, составившего описание местоположения границ объекта




ОПИСАНИЕ МЕСТОПОЛОЖЕНИЯ ГРАНИЦ

Публичный сервитут для использования земель и земельных участков в целях эксплуатации магистрального нефтепровода федерального значения "Магистральный нефтепровод "Калтасы-Языково-Салават" Туймазинское НУ"
(наименование объекта, местоположение границ которого описано)

Схема расположения границ публичного сервитута

Выносной лист №46

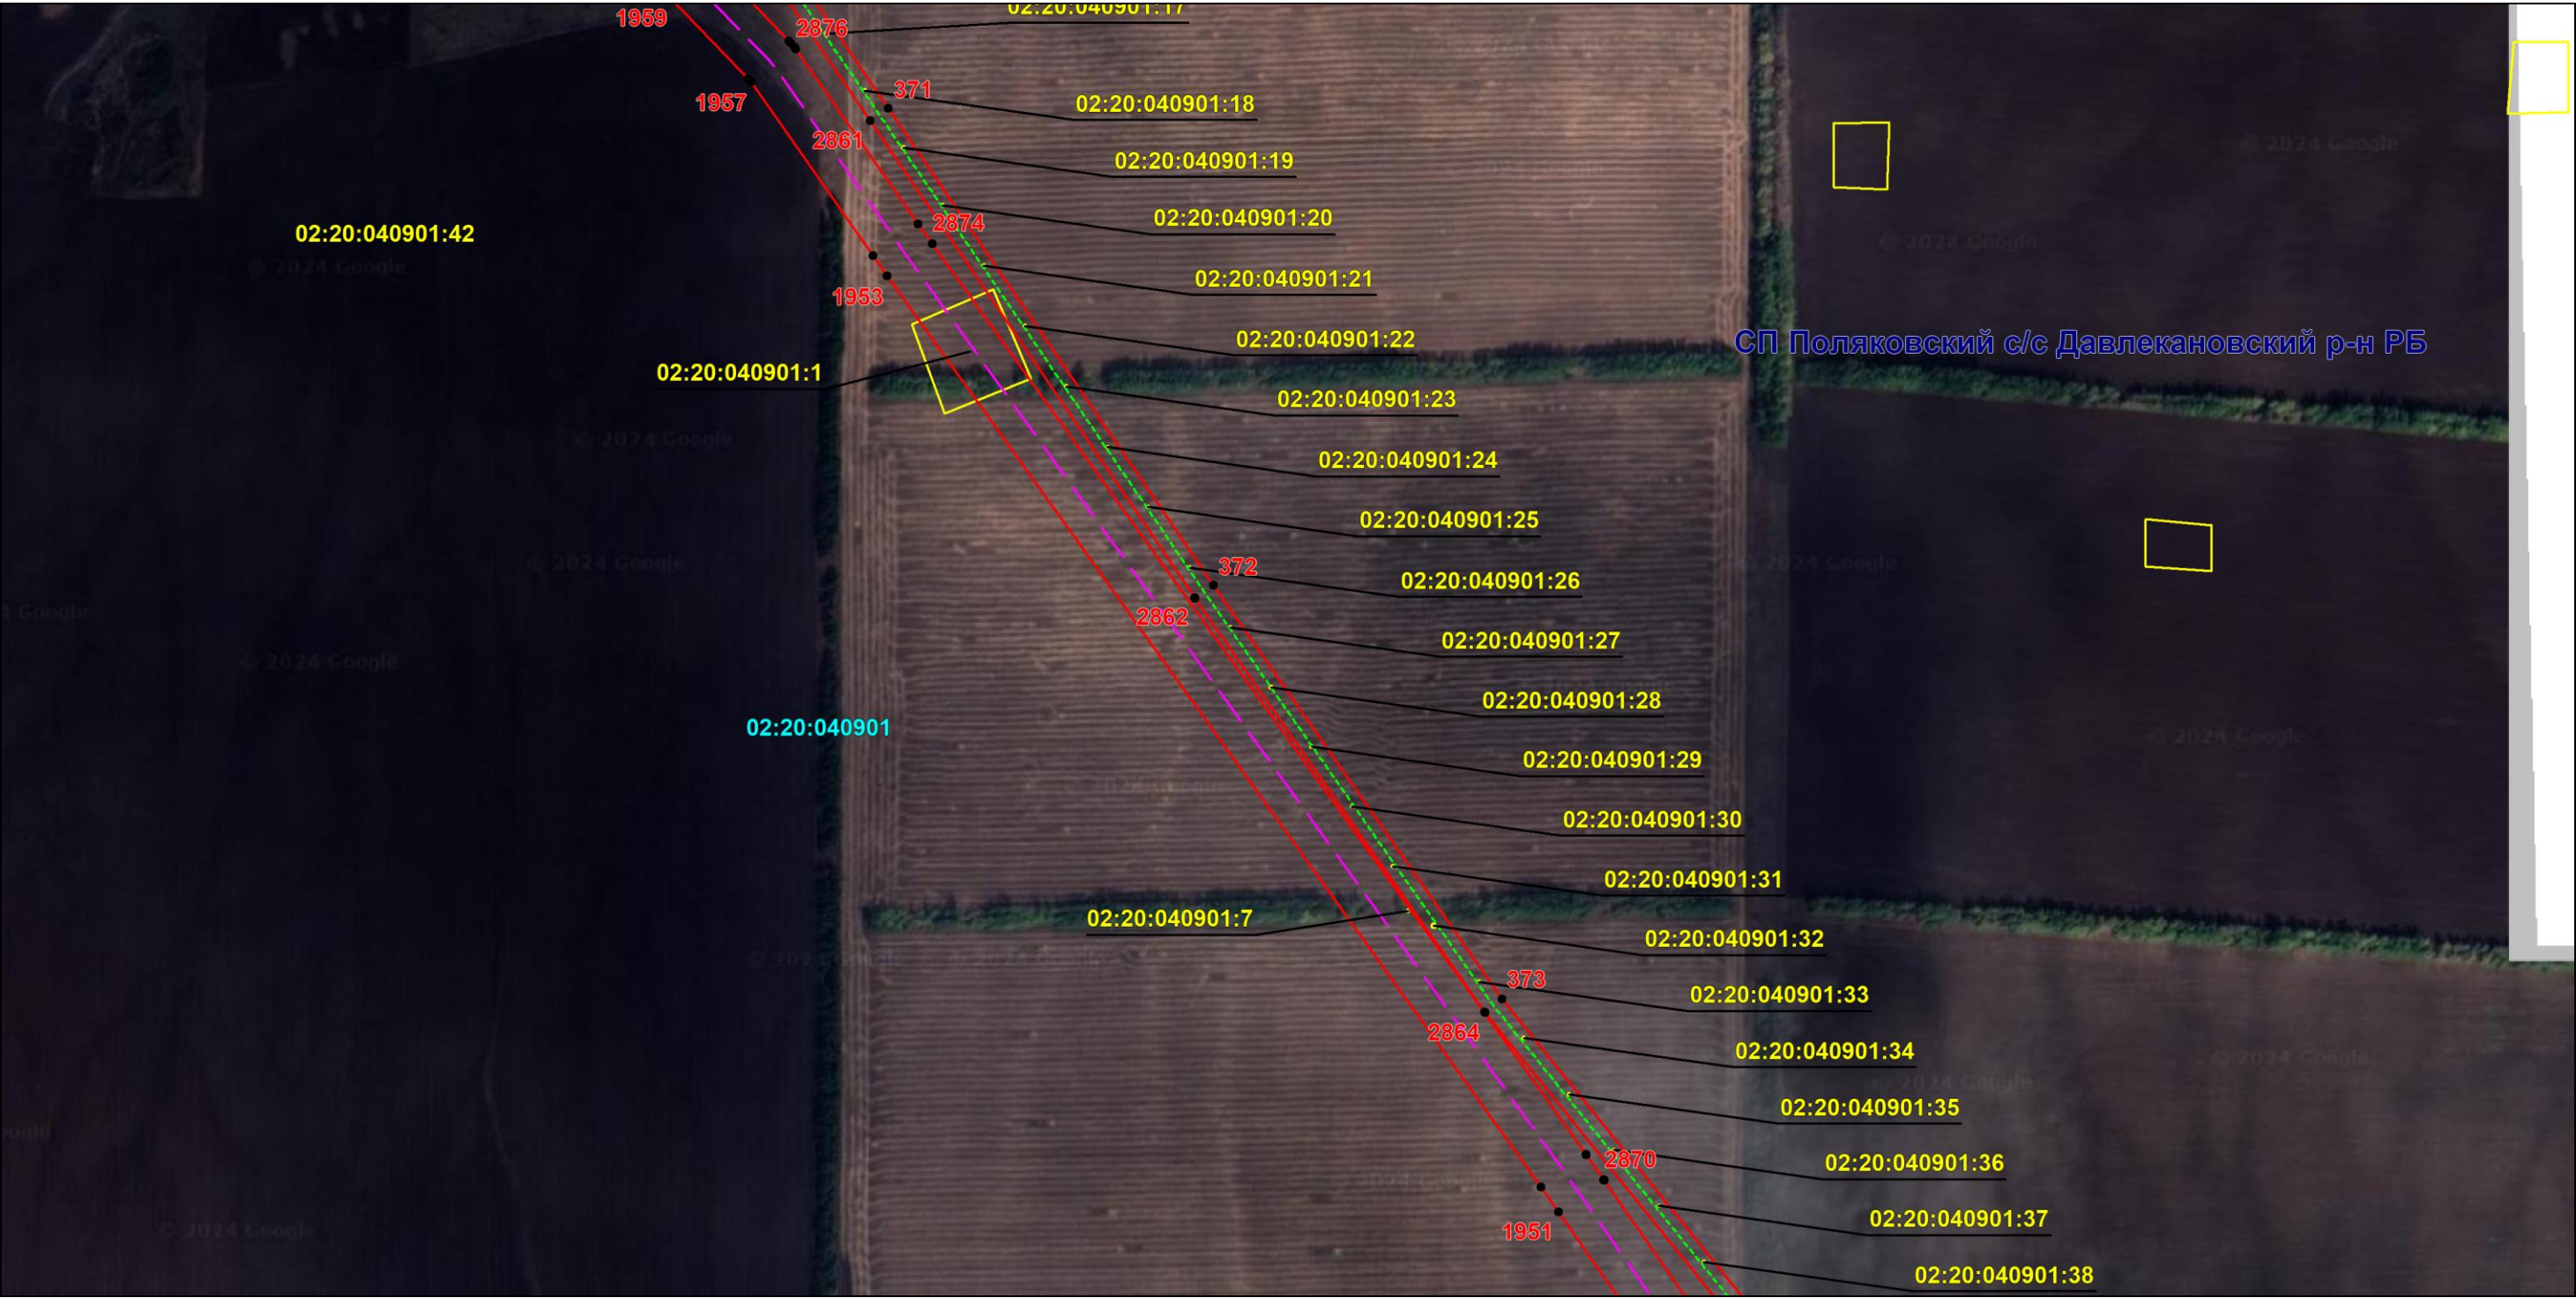

Масштаб 1:6000

Используемые условные знаки и обозначения: приведены на отдельной странице в конце раздела.

Подпись *Назаров Д. А.* Дата *18 января 2024 г.*

Место для оттиска печати (при наличии) лица, составившего описание местоположения границ объекта



ОПИСАНИЕ МЕСТОПОЛОЖЕНИЯ ГРАНИЦ

Публичный сервитут для использования земель и земельных участков в целях эксплуатации магистрального нефтепровода федерального значения "Магистральный нефтепровод "Калтасы-Языково-Салават" Туймазинское НУ"
(наименование объекта, местоположение границ которого описано)

Схема расположения границ публичного сервитута

Выносной лист №47



Масштаб 1:6000

Используемые условные знаки и обозначения: приведены на отдельной странице в конце раздела.

Подпись Назаров Д. А. Дата 18 января 2024 г.

Место для оттиска печати (при наличии) лица, составившего описание местоположения границ объекта




ОПИСАНИЕ МЕСТОПОЛОЖЕНИЯ ГРАНИЦ

Публичный сервитут для использования земель и земельных участков в целях эксплуатации магистрального нефтепровода федерального значения "Магистральный нефтепровод "Калтасы-Языково-Салават" Туймазинское НУ"
(наименование объекта, местоположение границ которого описано)

Схема расположения границ публичного сервитута

Выносной лист №49

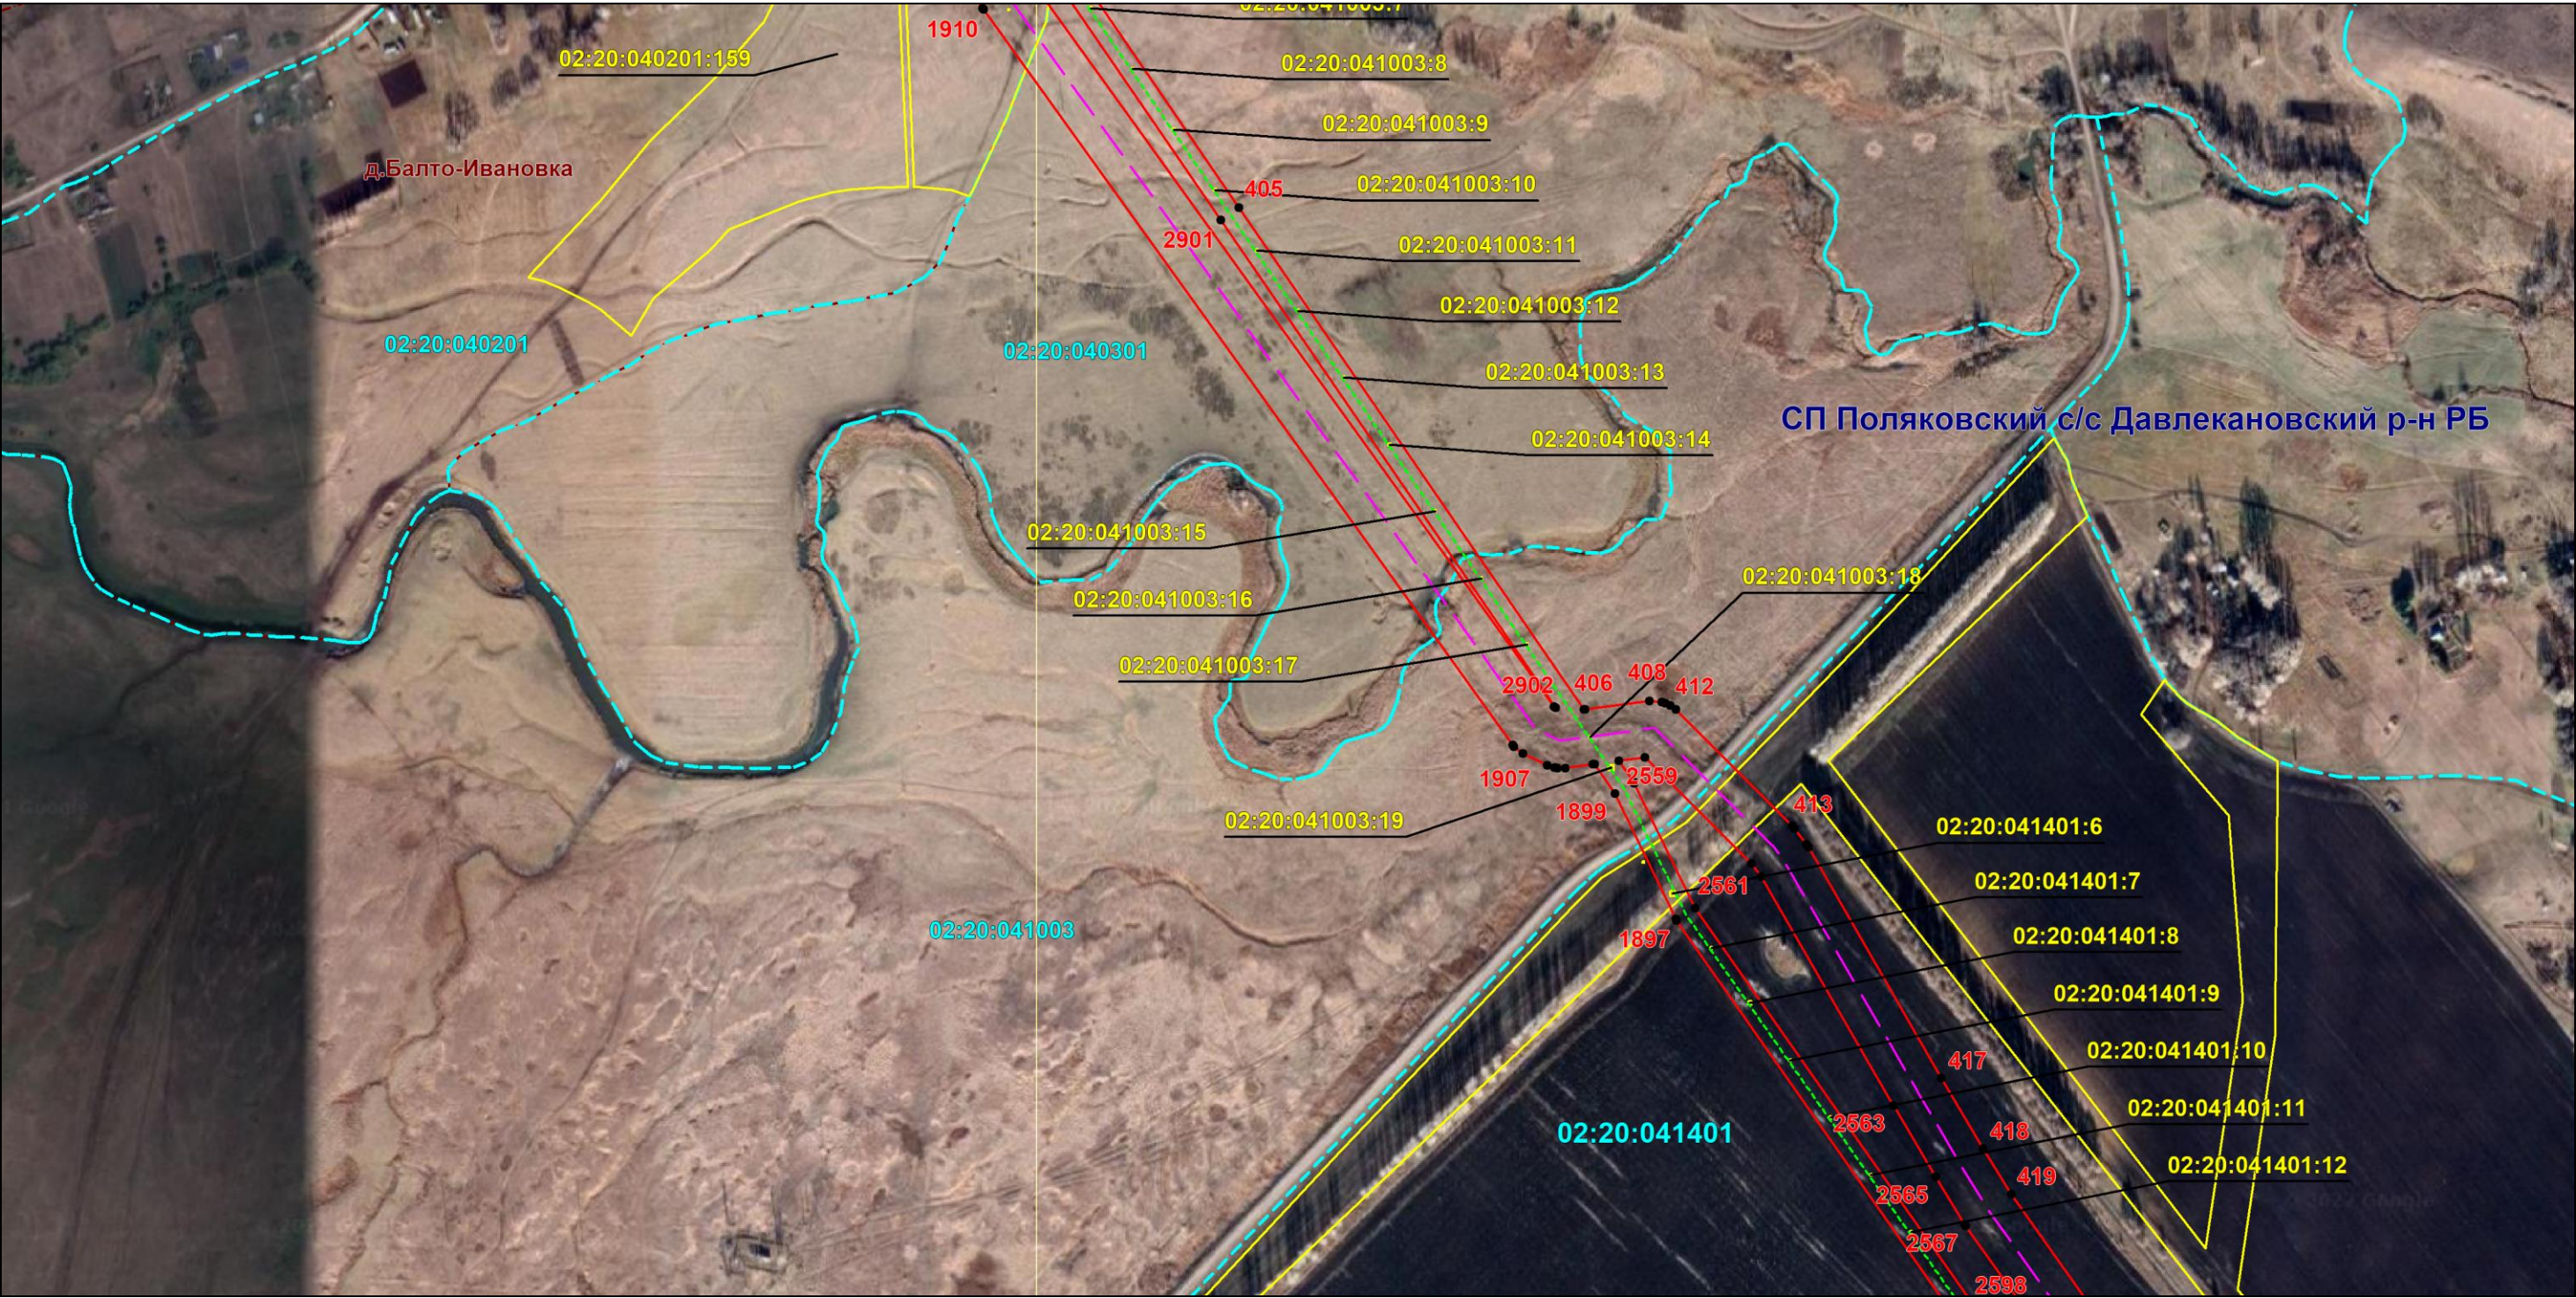

Масштаб 1:6000

Используемые условные знаки и обозначения: приведены на отдельной странице в конце раздела.

Подпись *Назаров Д. А.* Дата *18 января 2024 г.*

Место для оттиска печати (при наличии) лица, составившего описание местоположения границ объекта



ОПИСАНИЕ МЕСТОПОЛОЖЕНИЯ ГРАНИЦ

Публичный сервитут для использования земель и земельных участков в целях эксплуатации магистрального нефтепровода федерального значения "Магистральный нефтепровод "Калтасы-Языково-Салават" Туймазинское НУ"
(наименование объекта, местоположение границ которого описано)

Схема расположения границ публичного сервитута

Выносной лист №50



Масштаб 1:6000

Используемые условные знаки и обозначения: приведены на отдельной странице в конце раздела.

Подпись *Назаров Д. А.* Дата *18 января 2024 г.*

Место для оттиска печати (при наличии) лица, составившего описание местоположения границ объекта



ОПИСАНИЕ МЕСТОПОЛОЖЕНИЯ ГРАНИЦ

Публичный сервитут для использования земель и земельных участков в целях эксплуатации магистрального нефтепровода федерального значения "Магистральный нефтепровод "Калтасы-Языково-Салават" Туймазинское НУ"
(наименование объекта, местоположение границ которого описано)

Схема расположения границ публичного сервитута

Выносной лист №51



СП Поляковский с/с Давлекановский р-н РБ

Масштаб 1:6000

Используемые условные знаки и обозначения: приведены на отдельной странице в конце раздела.

Подпись *Назаров Д. А.* Дата *18 января 2024 г.*

Место для оттиска печати (при наличии) лица, составившего описание местоположения границ объекта




ОПИСАНИЕ МЕСТОПОЛОЖЕНИЯ ГРАНИЦ

Публичный сервитут для использования земель и земельных участков в целях эксплуатации магистрального нефтепровода федерального значения "Магистральный нефтепровод "Калтасы-Языково-Салават" Туймазинское НУ"
(наименование объекта, местоположение границ которого описано)

Схема расположения границ публичного сервитута

Выносной лист №52

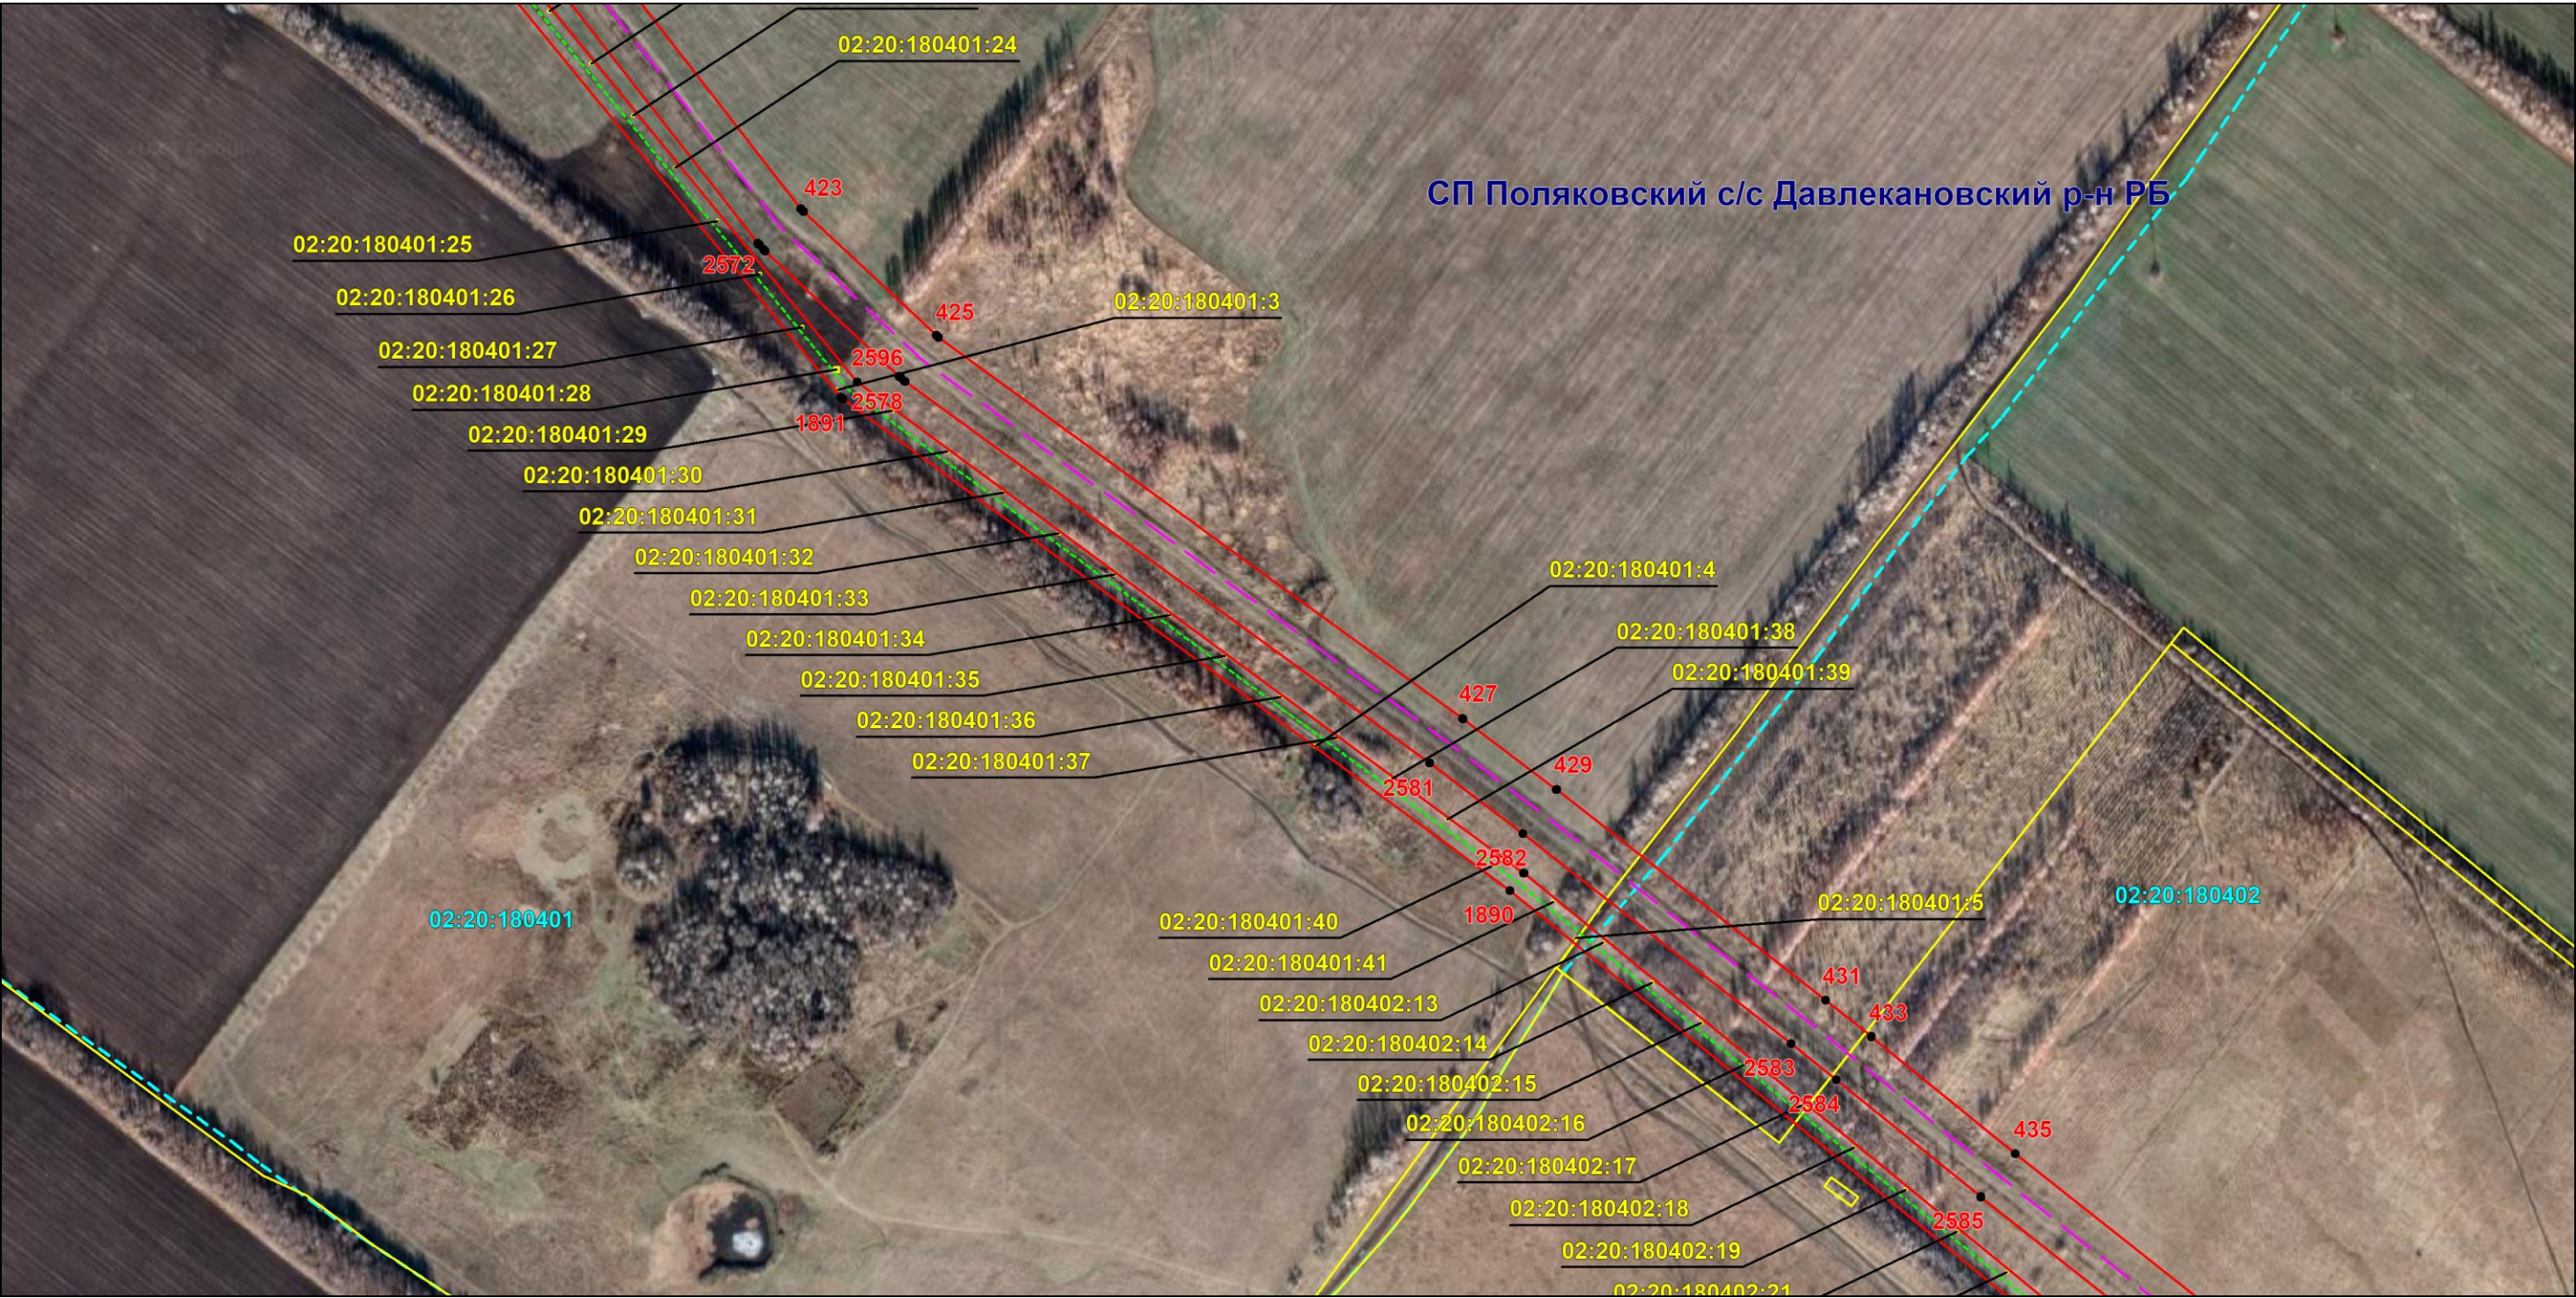

Масштаб 1:6000

Используемые условные знаки и обозначения: приведены на отдельной странице в конце раздела.

Подпись *Назаров Д. А.* Дата *18 января 2024 г.*

Место для оттиска печати (при наличии) лица, составившего описание местоположения границ объекта




ОПИСАНИЕ МЕСТОПОЛОЖЕНИЯ ГРАНИЦ

Публичный сервитут для использования земель и земельных участков в целях эксплуатации магистрального нефтепровода федерального значения "Магистральный нефтепровод "Калтасы-Языково-Салават" Туймазинское НУ"
(наименование объекта, местоположение границ которого описано)

Схема расположения границ публичного сервитута

Выносной лист №53

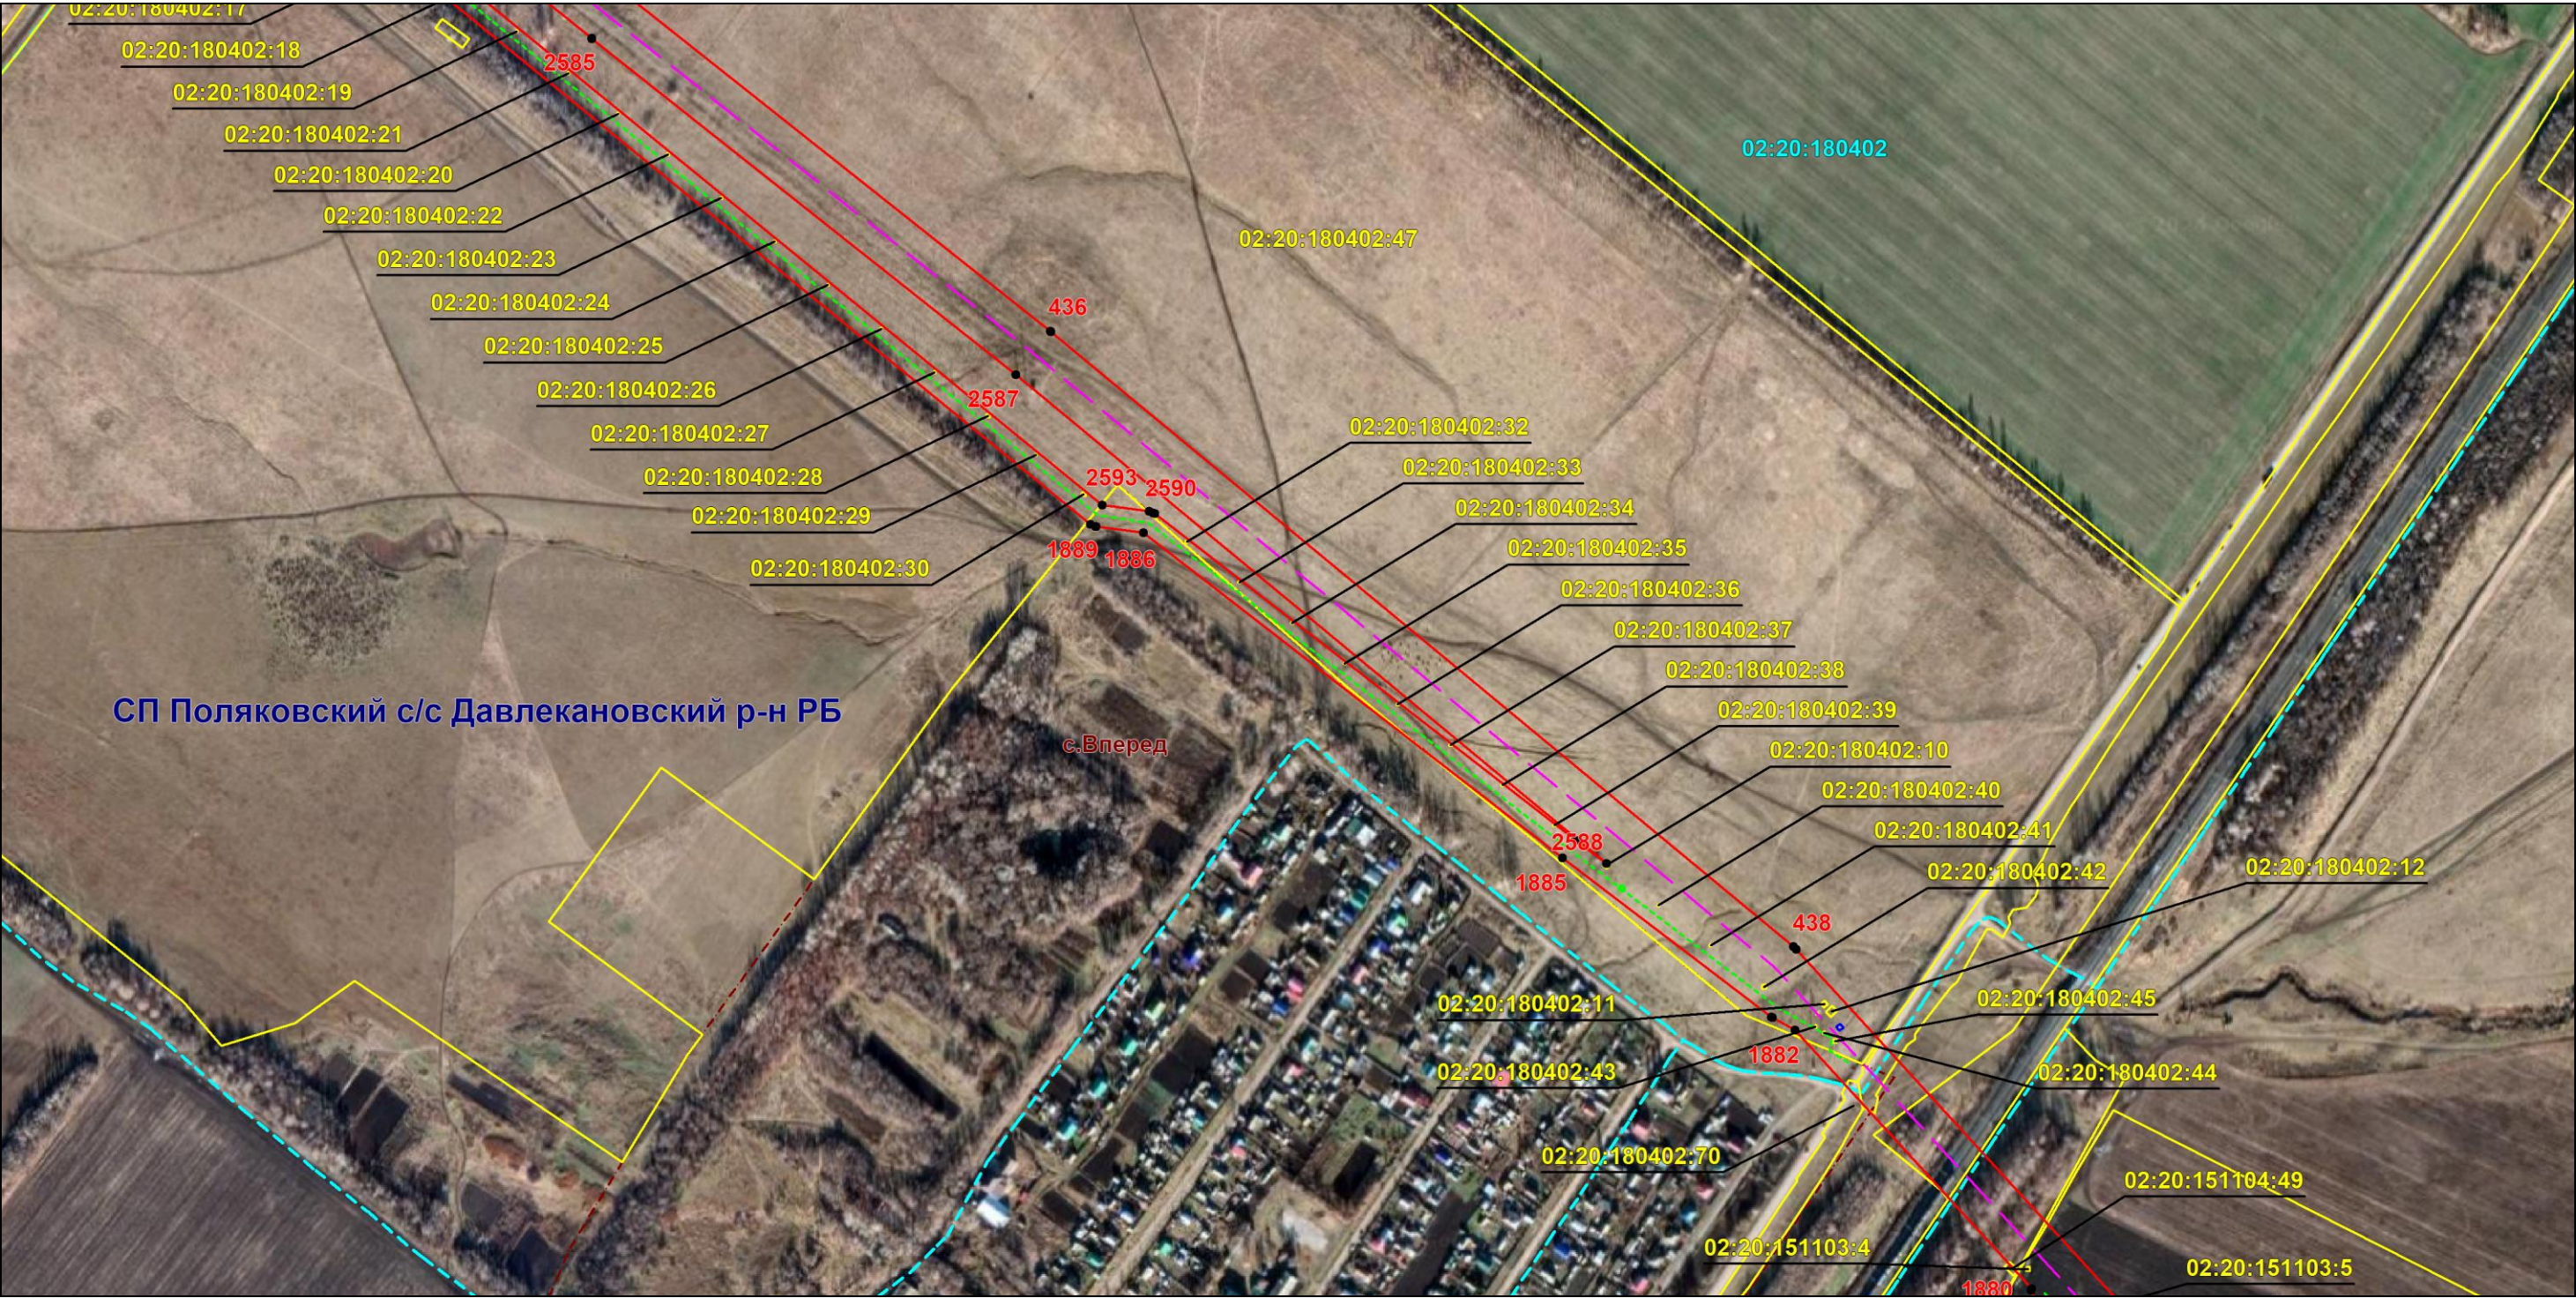

Масштаб 1:6000

Используемые условные знаки и обозначения: приведены на отдельной странице в конце раздела.

Подпись *Назаров Д. А.* Дата *18 января 2024 г.*

Место для оттиска печати (при наличии) лица, составившего описание местоположения границ объекта




ОПИСАНИЕ МЕСТОПОЛОЖЕНИЯ ГРАНИЦ

Публичный сервитут для использования земель и земельных участков в целях эксплуатации магистрального нефтепровода федерального значения "Магистральный нефтепровод "Калтасы-Языково-Салават" Туймазинское НУ"
(наименование объекта, местоположение границ которого описано)

Схема расположения границ публичного сервитута

Выносной лист №54

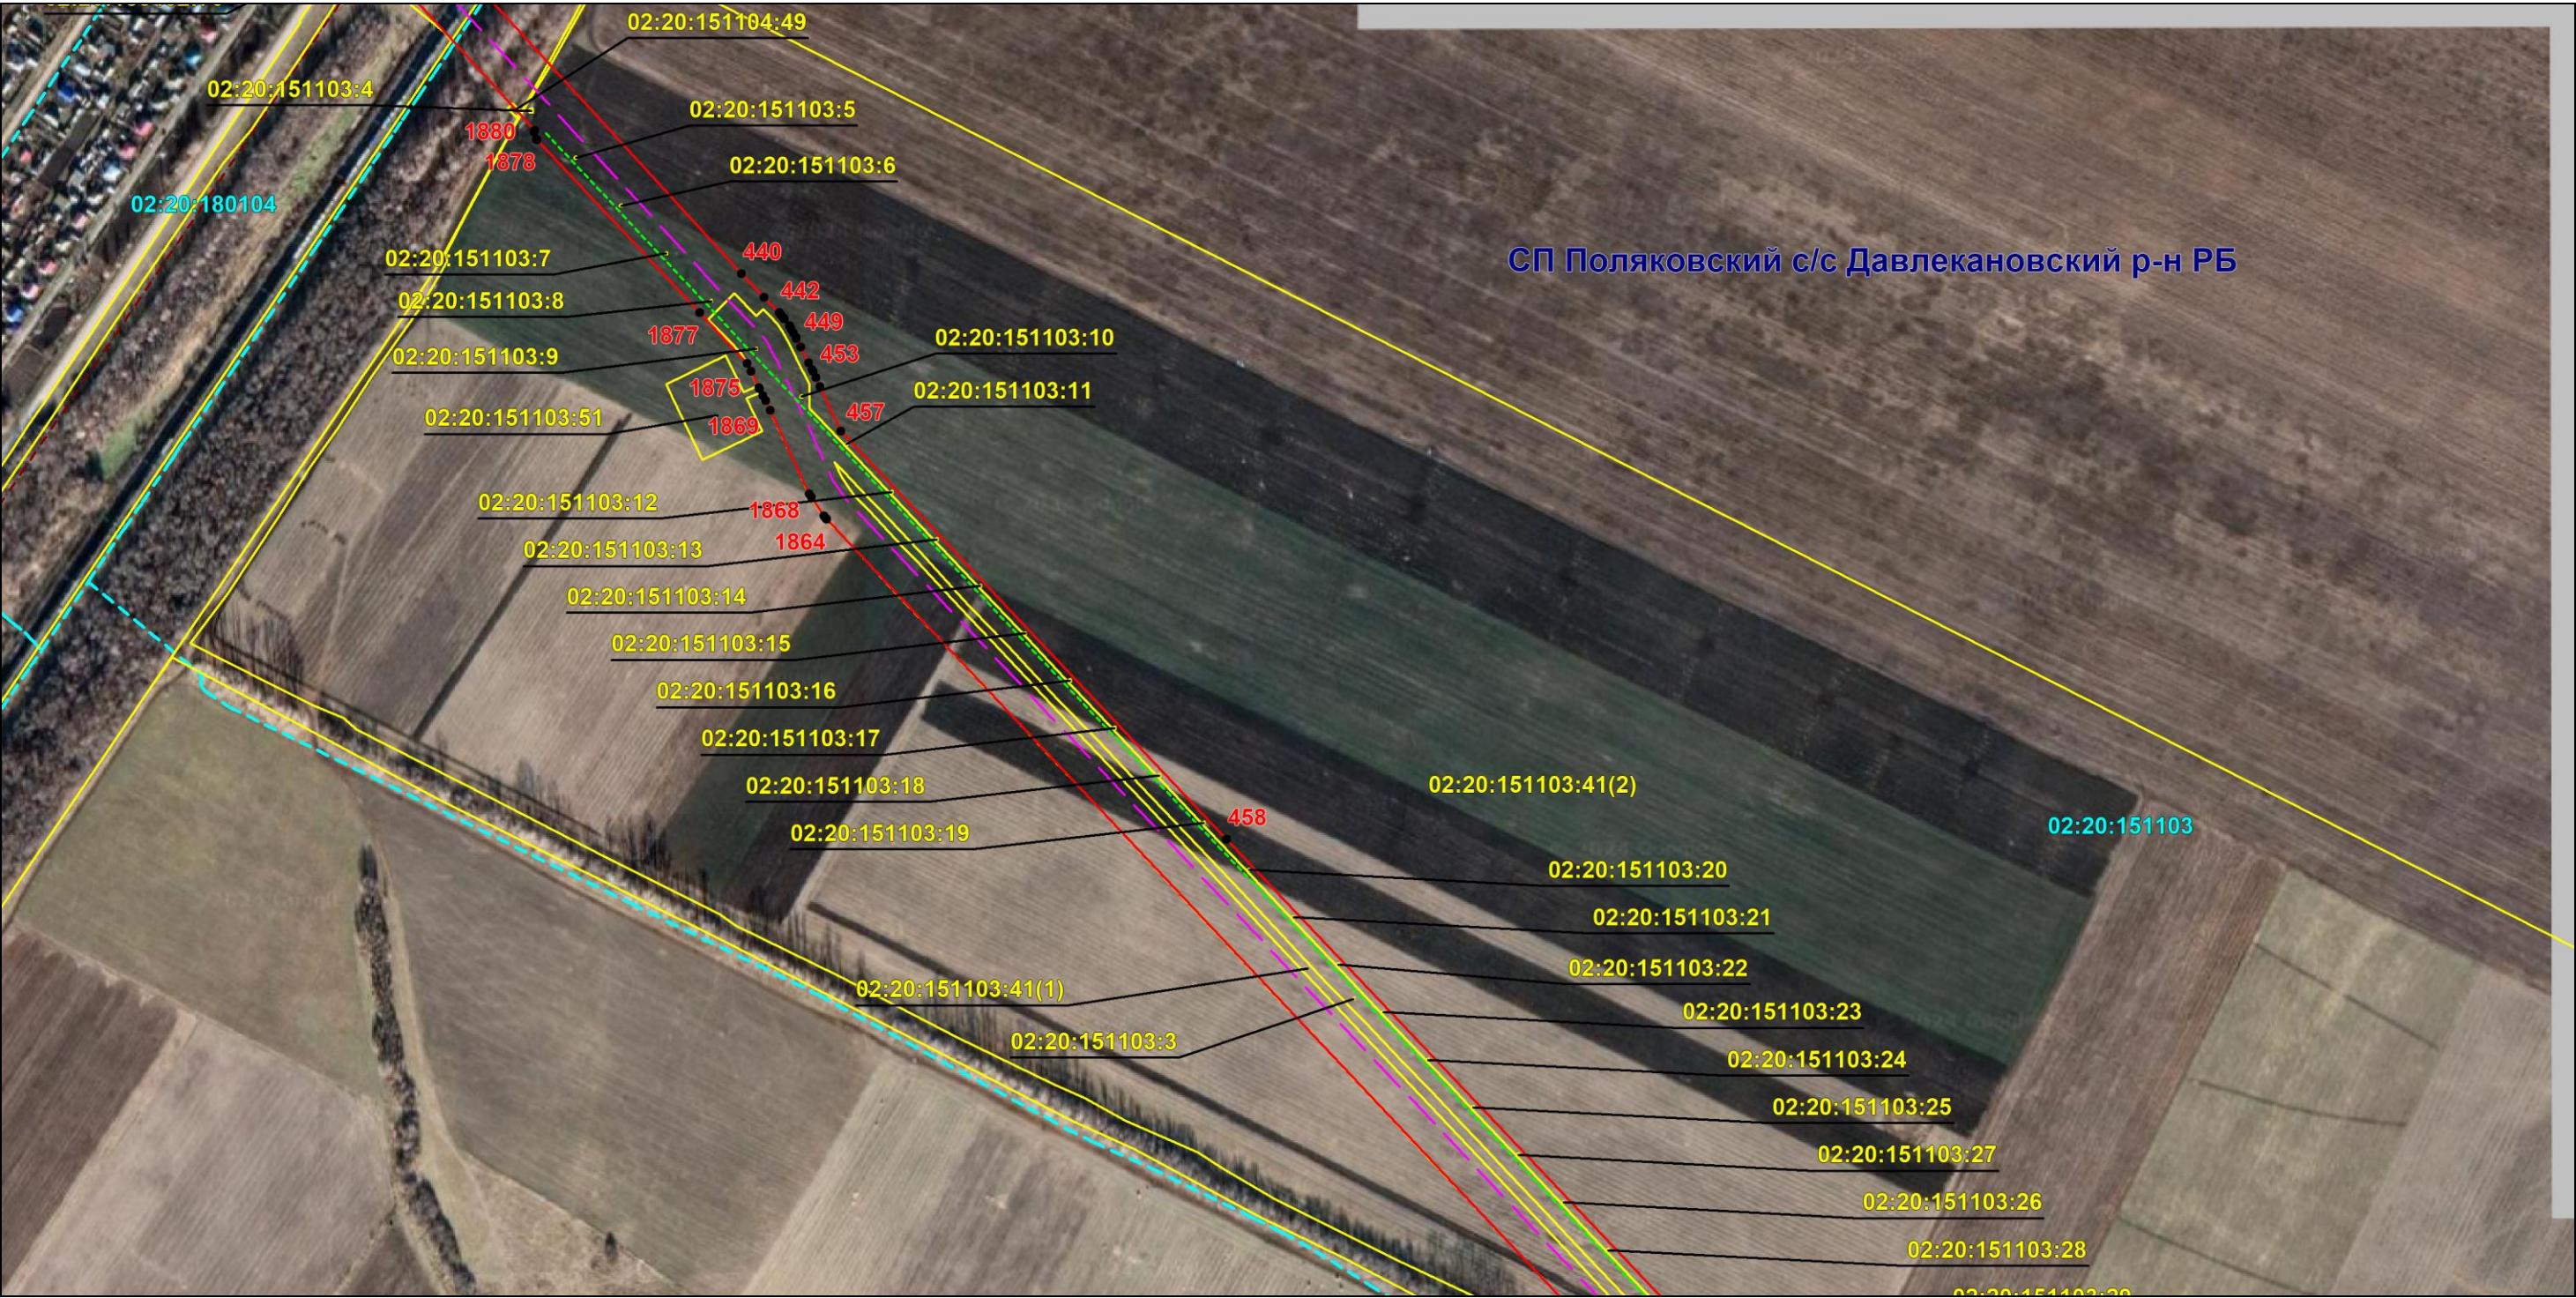

Используемые условные знаки и обозначения: приведены на отдельной странице в конце раздела.

Подпись *Назаров Д. А.* Дата *18 января 2024 г.*

Место для оттиска печати (при наличии) лица, составившего описание местоположения границ объекта




ОПИСАНИЕ МЕСТОПОЛОЖЕНИЯ ГРАНИЦ

Публичный сервитут для использования земель и земельных участков в целях эксплуатации магистрального нефтепровода федерального значения "Магистральный нефтепровод "Калтасы-Языково-Салават" Туймазинское НУ"
(наименование объекта, местоположение границ которого описано)

Схема расположения границ публичного сервитута

Выносной лист №55

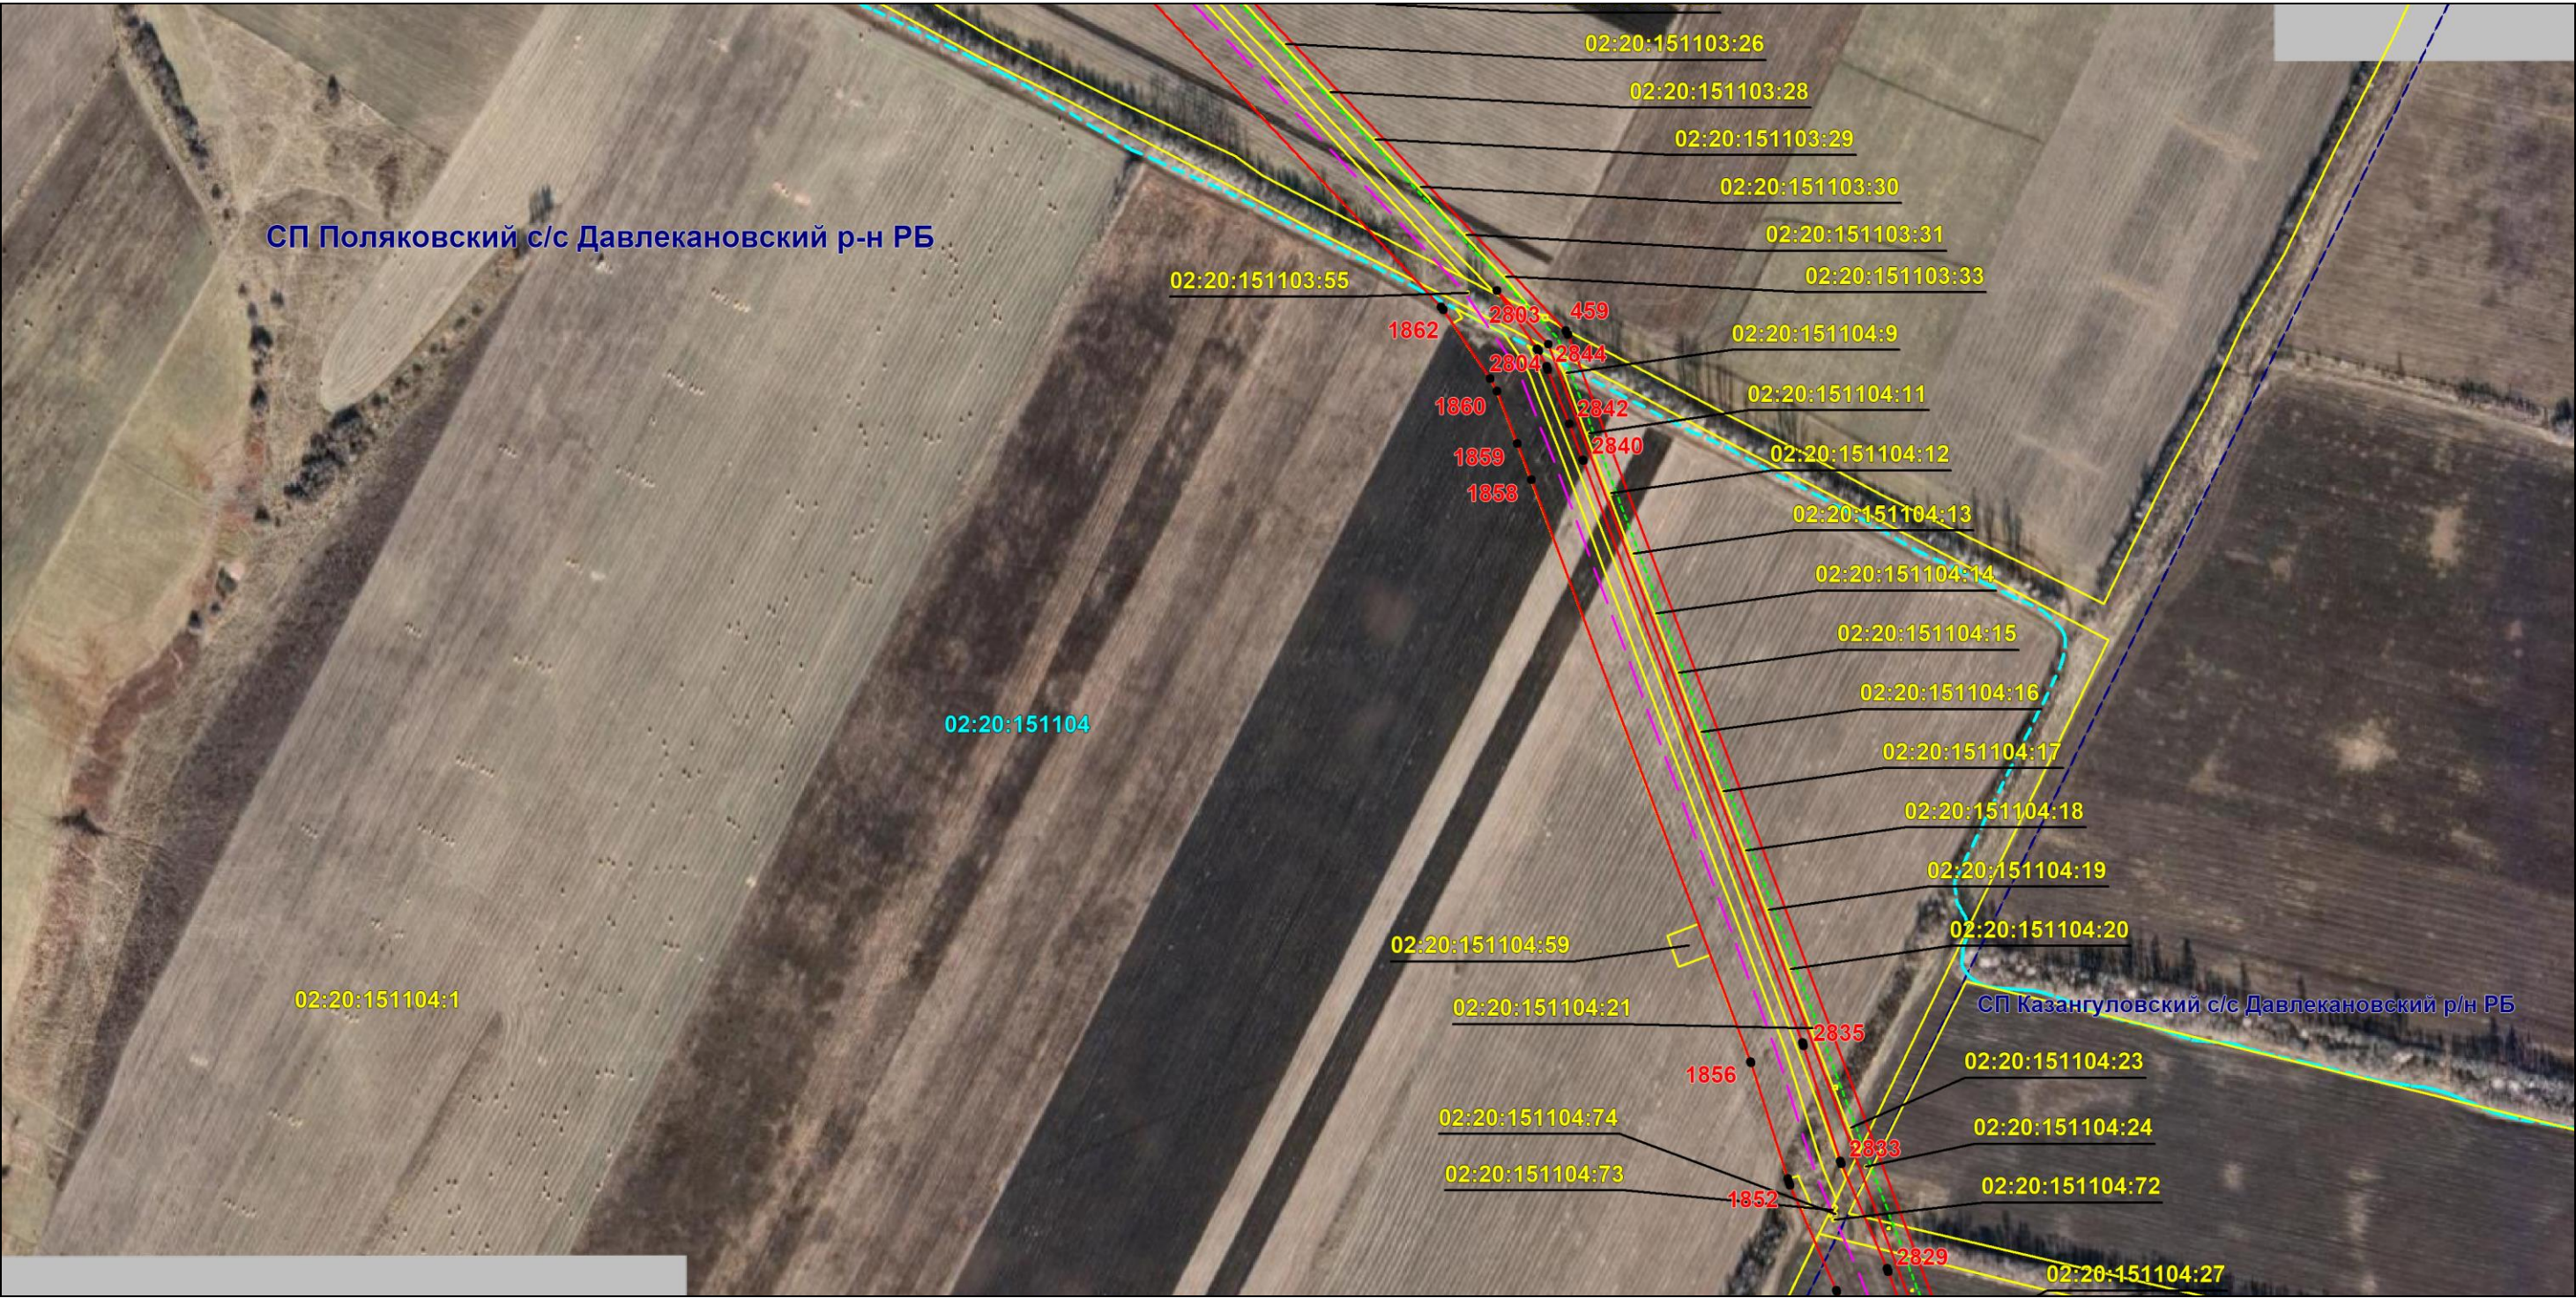

Масштаб 1:6000

Используемые условные знаки и обозначения: приведены на отдельной странице в конце раздела.

Подпись *Назаров Д. А.* Дата *18 января 2024 г.*

Место для оттиска печати (при наличии) лица, составившего описание местоположения границ объекта



ОПИСАНИЕ МЕСТОПОЛОЖЕНИЯ ГРАНИЦ

Публичный сервитут для использования земель и земельных участков в целях эксплуатации магистрального нефтепровода федерального значения "Магистральный нефтепровод "Калтасы-Языково-Салават" Туймазинское НУ"
(наименование объекта, местоположение границ которого описано)

Схема расположения границ публичного сервитута

Выносной лист №57



Масштаб 1:6000

Используемые условные знаки и обозначения: приведены на отдельной странице в конце раздела.

Подпись *Назаров Д. А.* Дата 18 января 2024 г.

Место для оттиска печати (при наличии) лица, составившего описание местоположения границ объекта




ОПИСАНИЕ МЕСТОПОЛОЖЕНИЯ ГРАНИЦ

Публичный сервитут для использования земель и земельных участков в целях эксплуатации магистрального нефтепровода федерального значения "Магистральный нефтепровод "Калтасы-Языково-Салават" Туймазинское НУ"
(наименование объекта, местоположение границ которого описано)

Схема расположения границ публичного сервитута

Выносной лист №58

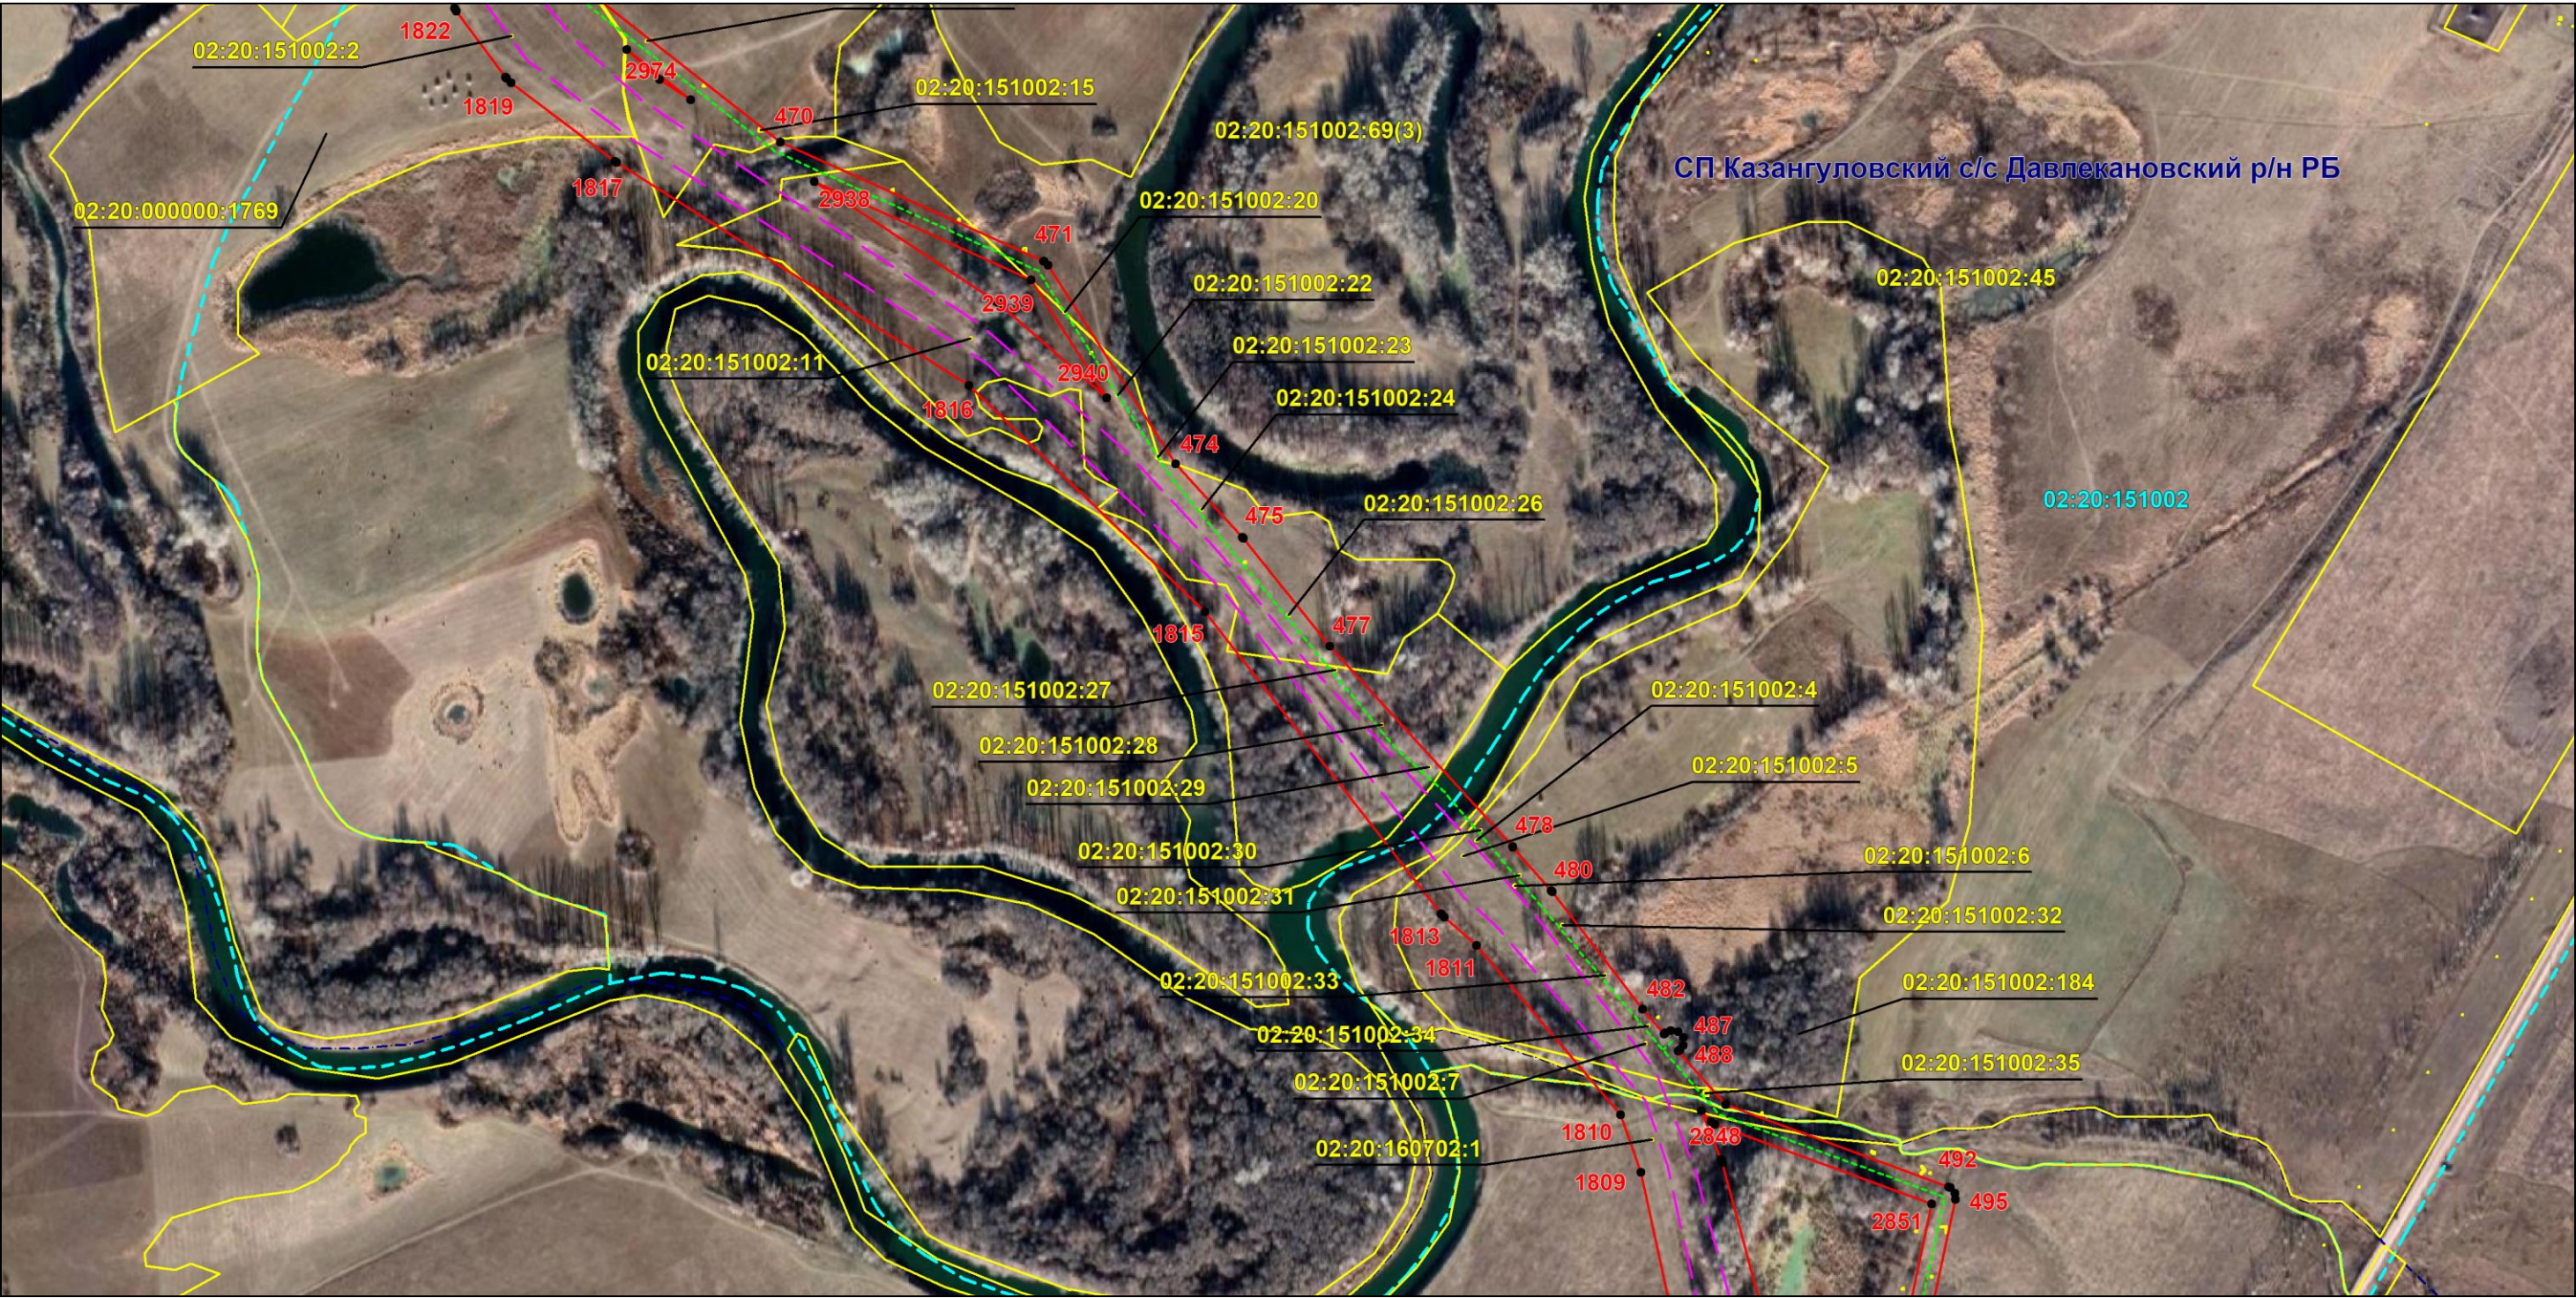

Масштаб 1:6000

Используемые условные знаки и обозначения: приведены на отдельной странице в конце раздела.

Подпись *Назаров Д. А.* Дата *18 января 2024 г.*

Место для оттиска печати (при наличии) лица, составившего описание местоположения границ объекта




ОПИСАНИЕ МЕСТОПОЛОЖЕНИЯ ГРАНИЦ

Публичный сервитут для использования земель и земельных участков в целях эксплуатации магистрального нефтепровода федерального значения "Магистральный нефтепровод "Калтасы-Языково-Салават" Туймазинское НУ"
(наименование объекта, местоположение границ которого описано)

Схема расположения границ публичного сервитута

Выносной лист №59

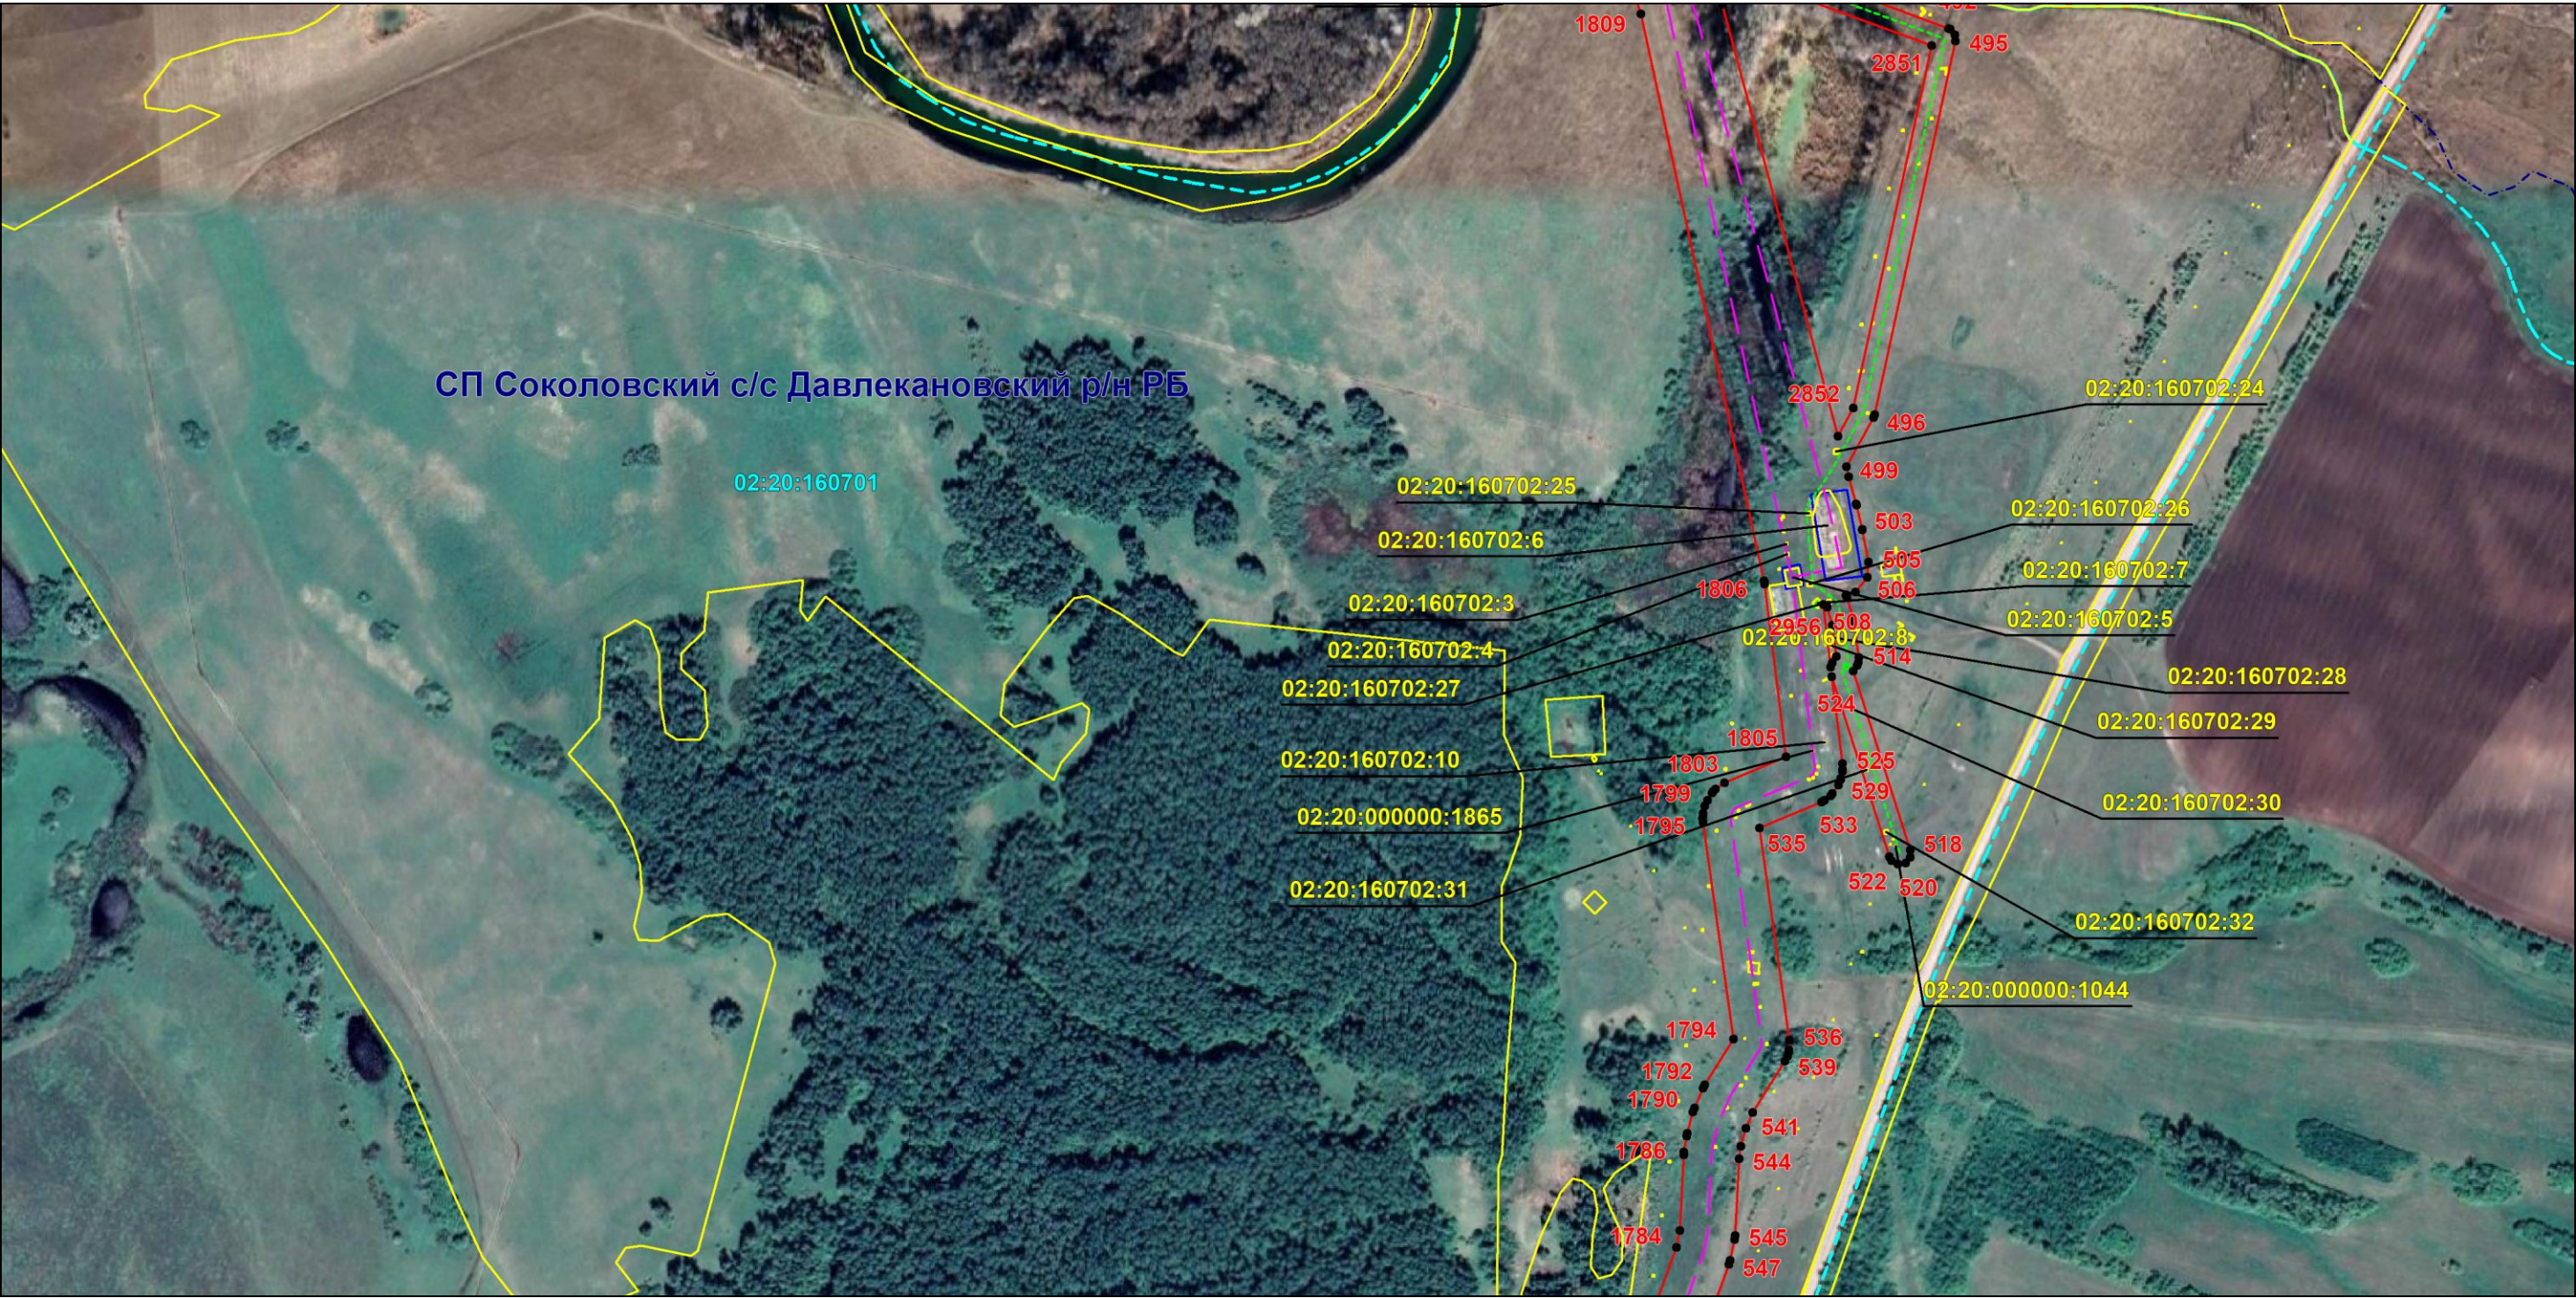

Масштаб 1:6000

Используемые условные знаки и обозначения: приведены на отдельной странице в конце раздела.

Подпись *Назаров Д. А.* Дата *18 января 2024 г.*

Место для оттиска печати (при наличии) лица, составившего описание местоположения границ объекта




ОПИСАНИЕ МЕСТОПОЛОЖЕНИЯ ГРАНИЦ

Публичный сервитут для использования земель и земельных участков в целях эксплуатации магистрального нефтепровода федерального значения "Магистральный нефтепровод "Калтасы-Языково-Салават" Туймазинское НУ"
(наименование объекта, местоположение границ которого описано)

Схема расположения границ публичного сервитута

Выносной лист №60

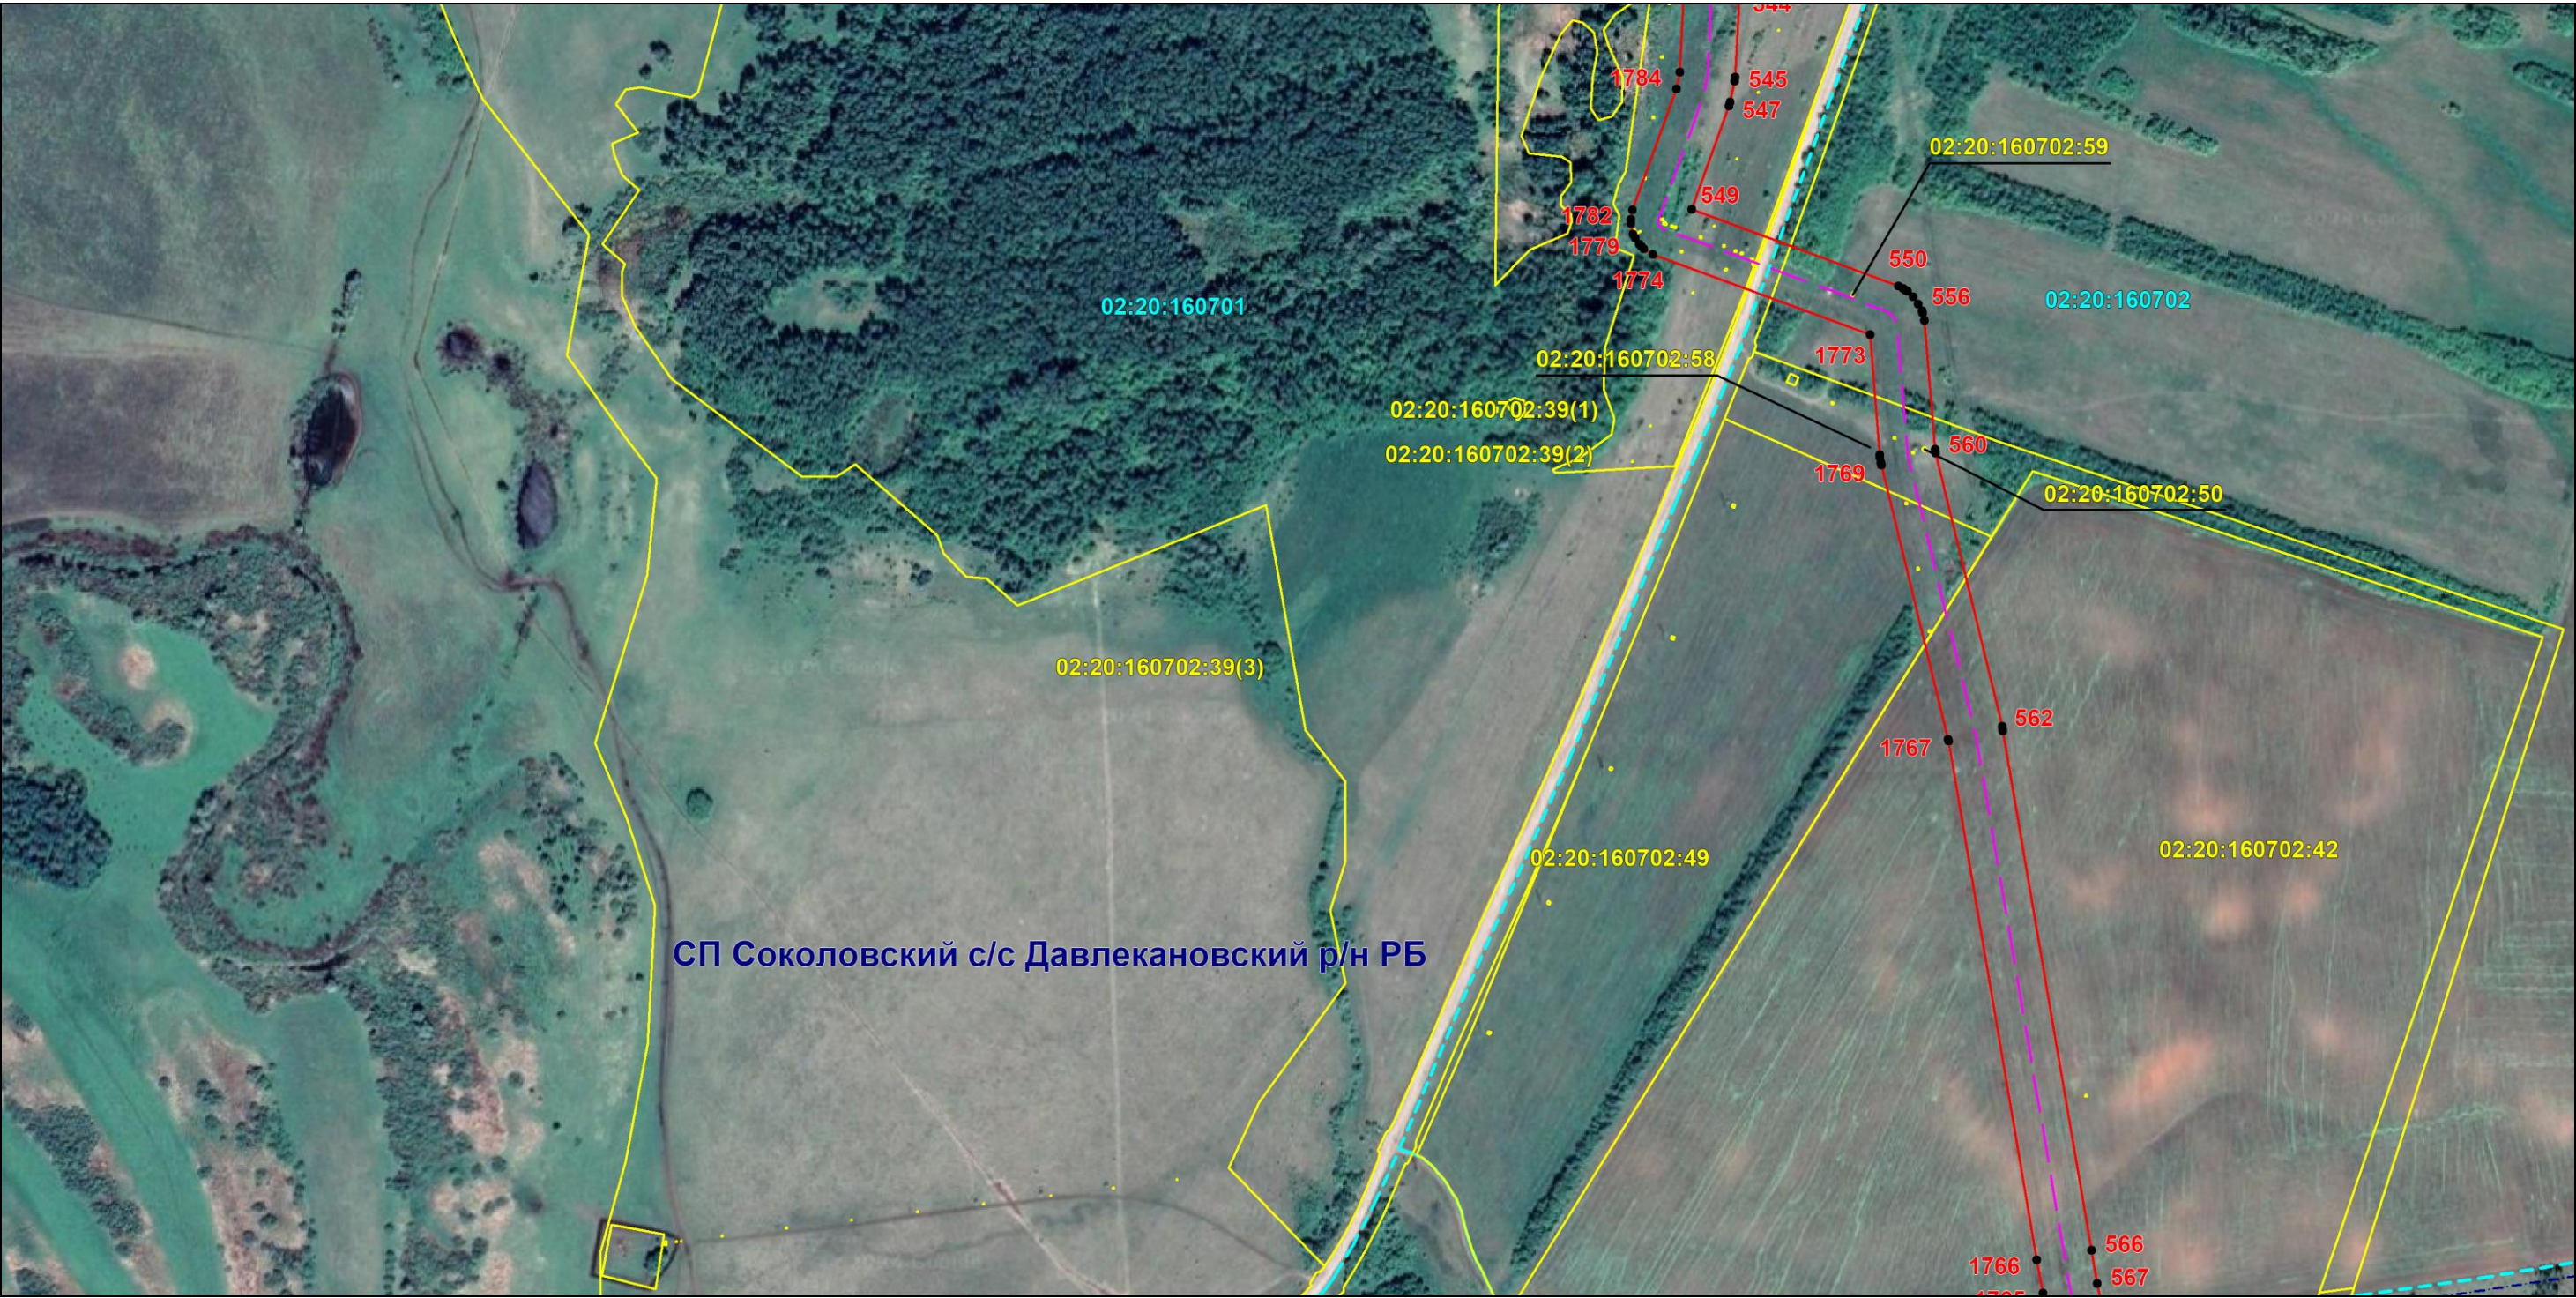

Масштаб 1:6000

Используемые условные знаки и обозначения: приведены на отдельной странице в конце раздела.

Подпись *Назаров Д. А.* Дата *18 января 2024 г.*

Место для оттиска печати (при наличии) лица, составившего описание местоположения границ объекта



ОПИСАНИЕ МЕСТОПОЛОЖЕНИЯ ГРАНИЦ

Публичный сервитут для использования земель и земельных участков в целях эксплуатации магистрального нефтепровода федерального значения "Магистральный нефтепровод "Калтасы-Языково-Салават" Туймазинское НУ"
(наименование объекта, местоположение границ которого описано)

Схема расположения границ публичного сервитута

Выносной лист №61



Масштаб 1:6000

Используемые условные знаки и обозначения: приведены на отдельной странице в конце раздела.

Подпись *Назаров Д. А.* Дата *18 января 2024 г.*

Место для оттиска печати (при наличии) лица, составившего описание местоположения границ объекта




ОПИСАНИЕ МЕСТОПОЛОЖЕНИЯ ГРАНИЦ

Публичный сервитут для использования земель и земельных участков в целях эксплуатации магистрального нефтепровода федерального значения "Магистральный нефтепровод "Калтасы-Языково-Салават" Туймазинское НУ"
(наименование объекта, местоположение границ которого описано)

Схема расположения границ публичного сервитута

Выносной лист №62

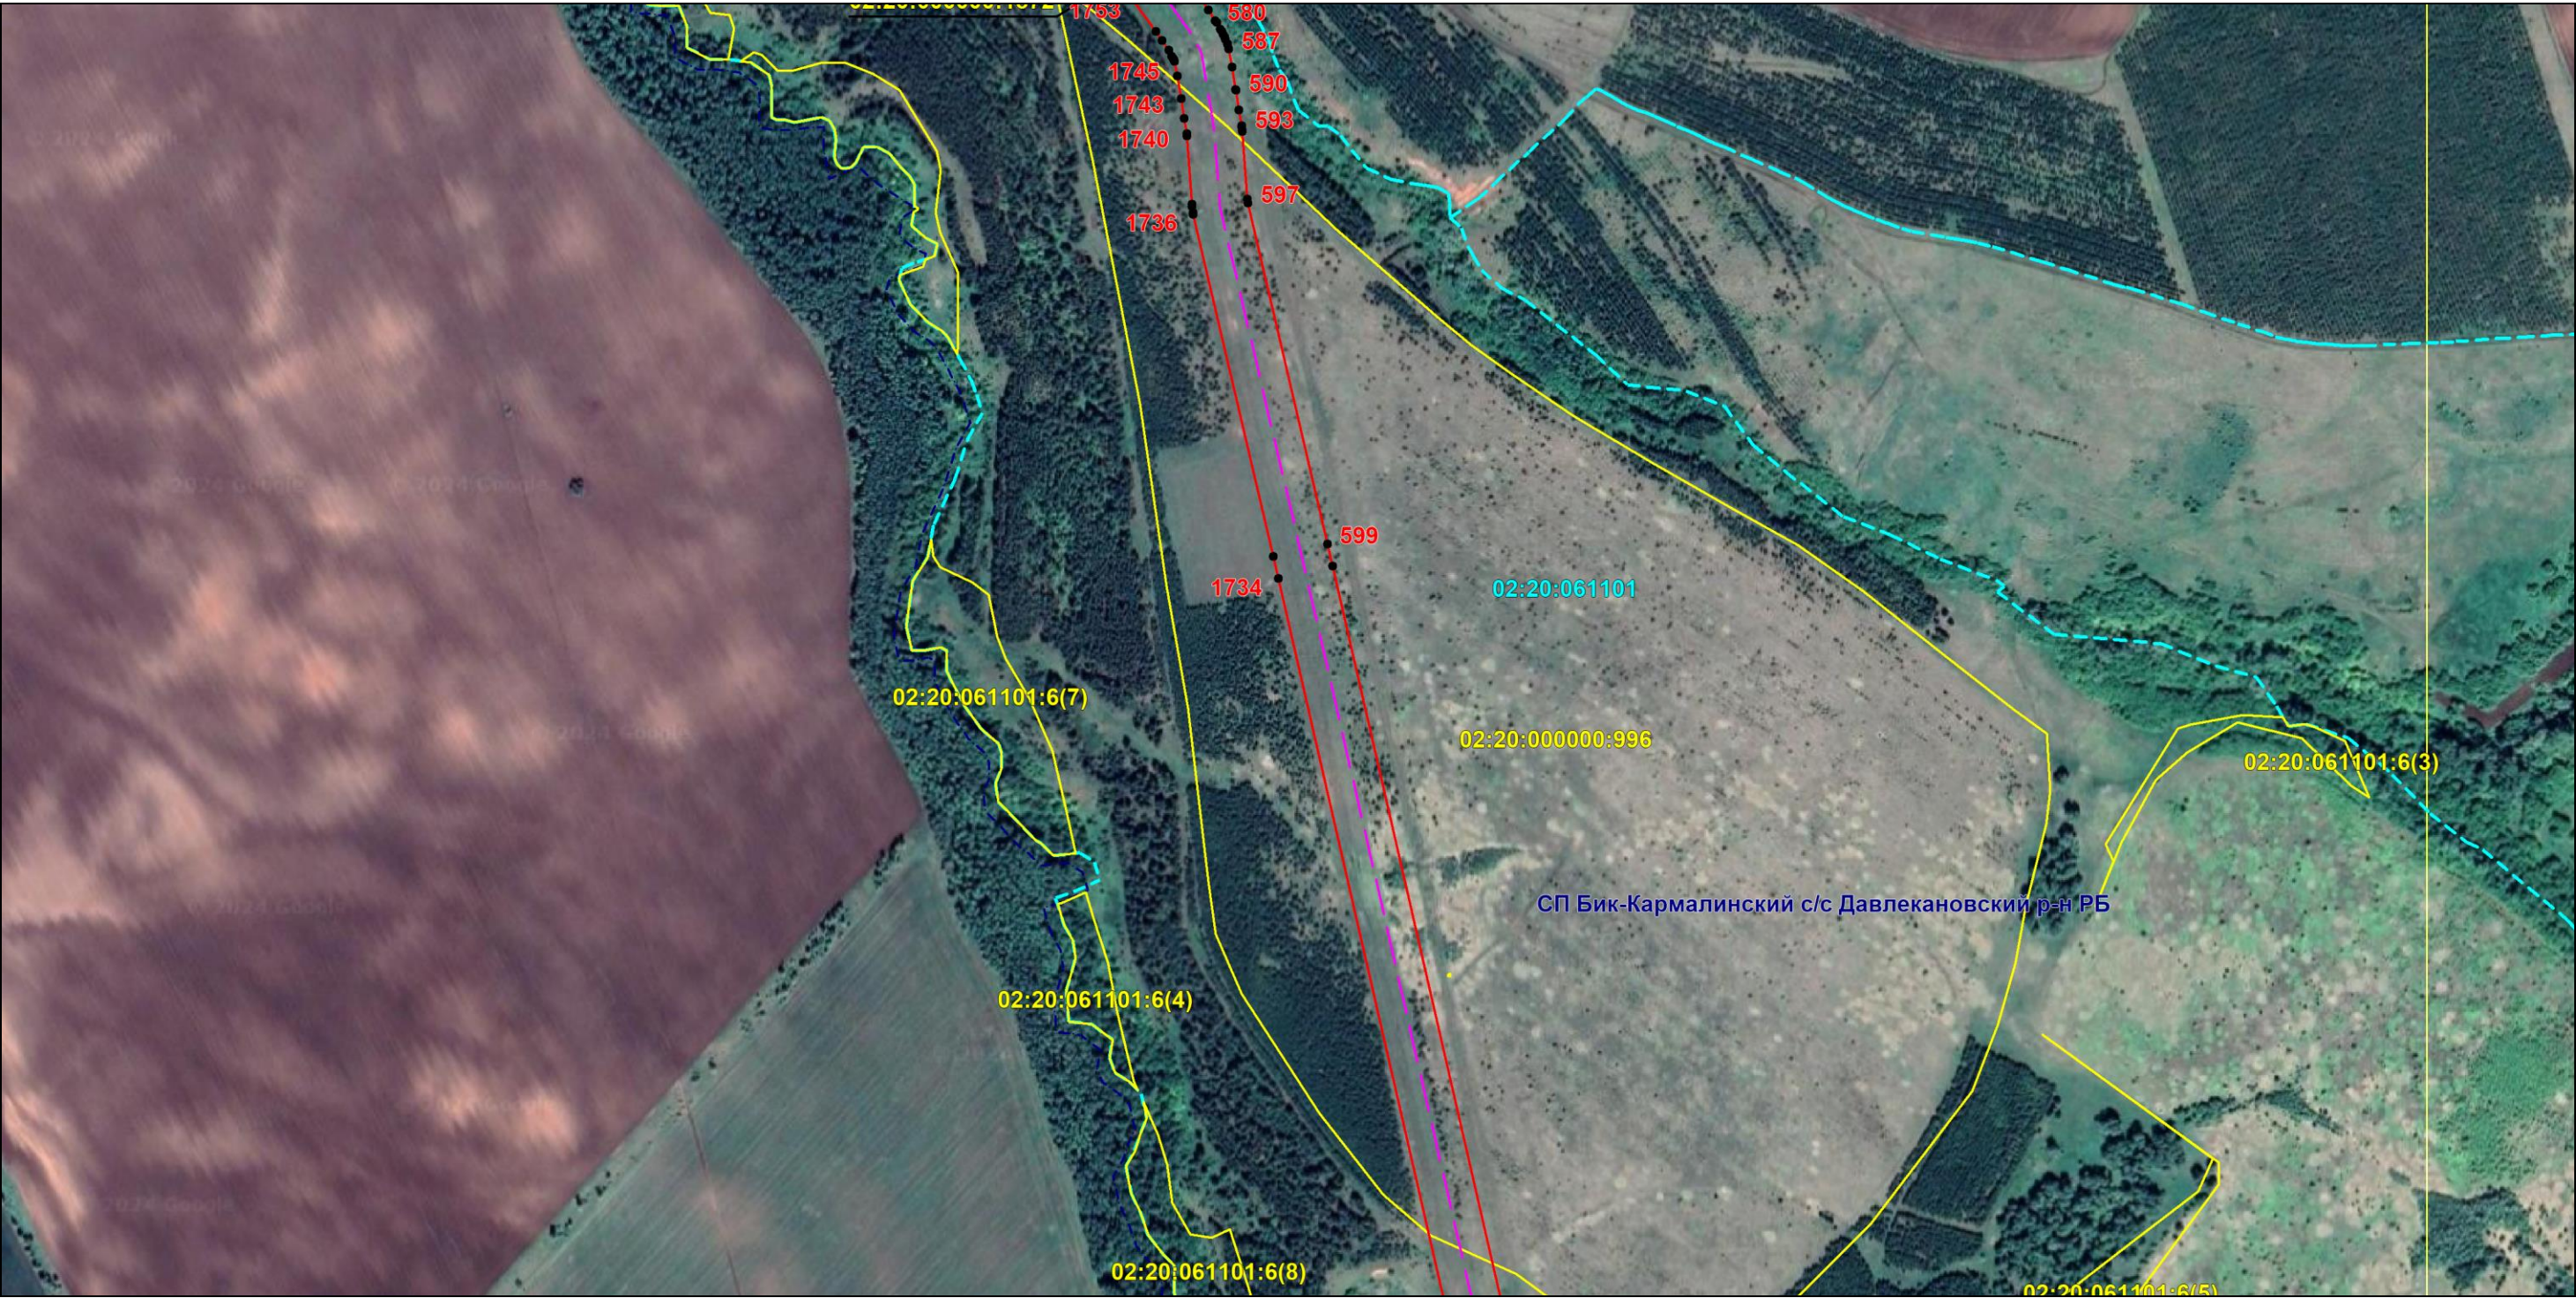

Масштаб 1:6000

Используемые условные знаки и обозначения: приведены на отдельной странице в конце раздела.

Подпись *Назаров Д. А.* Дата *18 января 2024 г.*

Место для оттиска печати (при наличии) лица, составившего описание местоположения границ объекта




ОПИСАНИЕ МЕСТОПОЛОЖЕНИЯ ГРАНИЦ

Публичный сервитут для использования земель и земельных участков в целях эксплуатации магистрального нефтепровода федерального значения "Магистральный нефтепровод "Калтасы-Языково-Салават" Туймазинское НУ"
(наименование объекта, местоположение границ которого описано)

Схема расположения границ публичного сервитута

Выносной лист №63

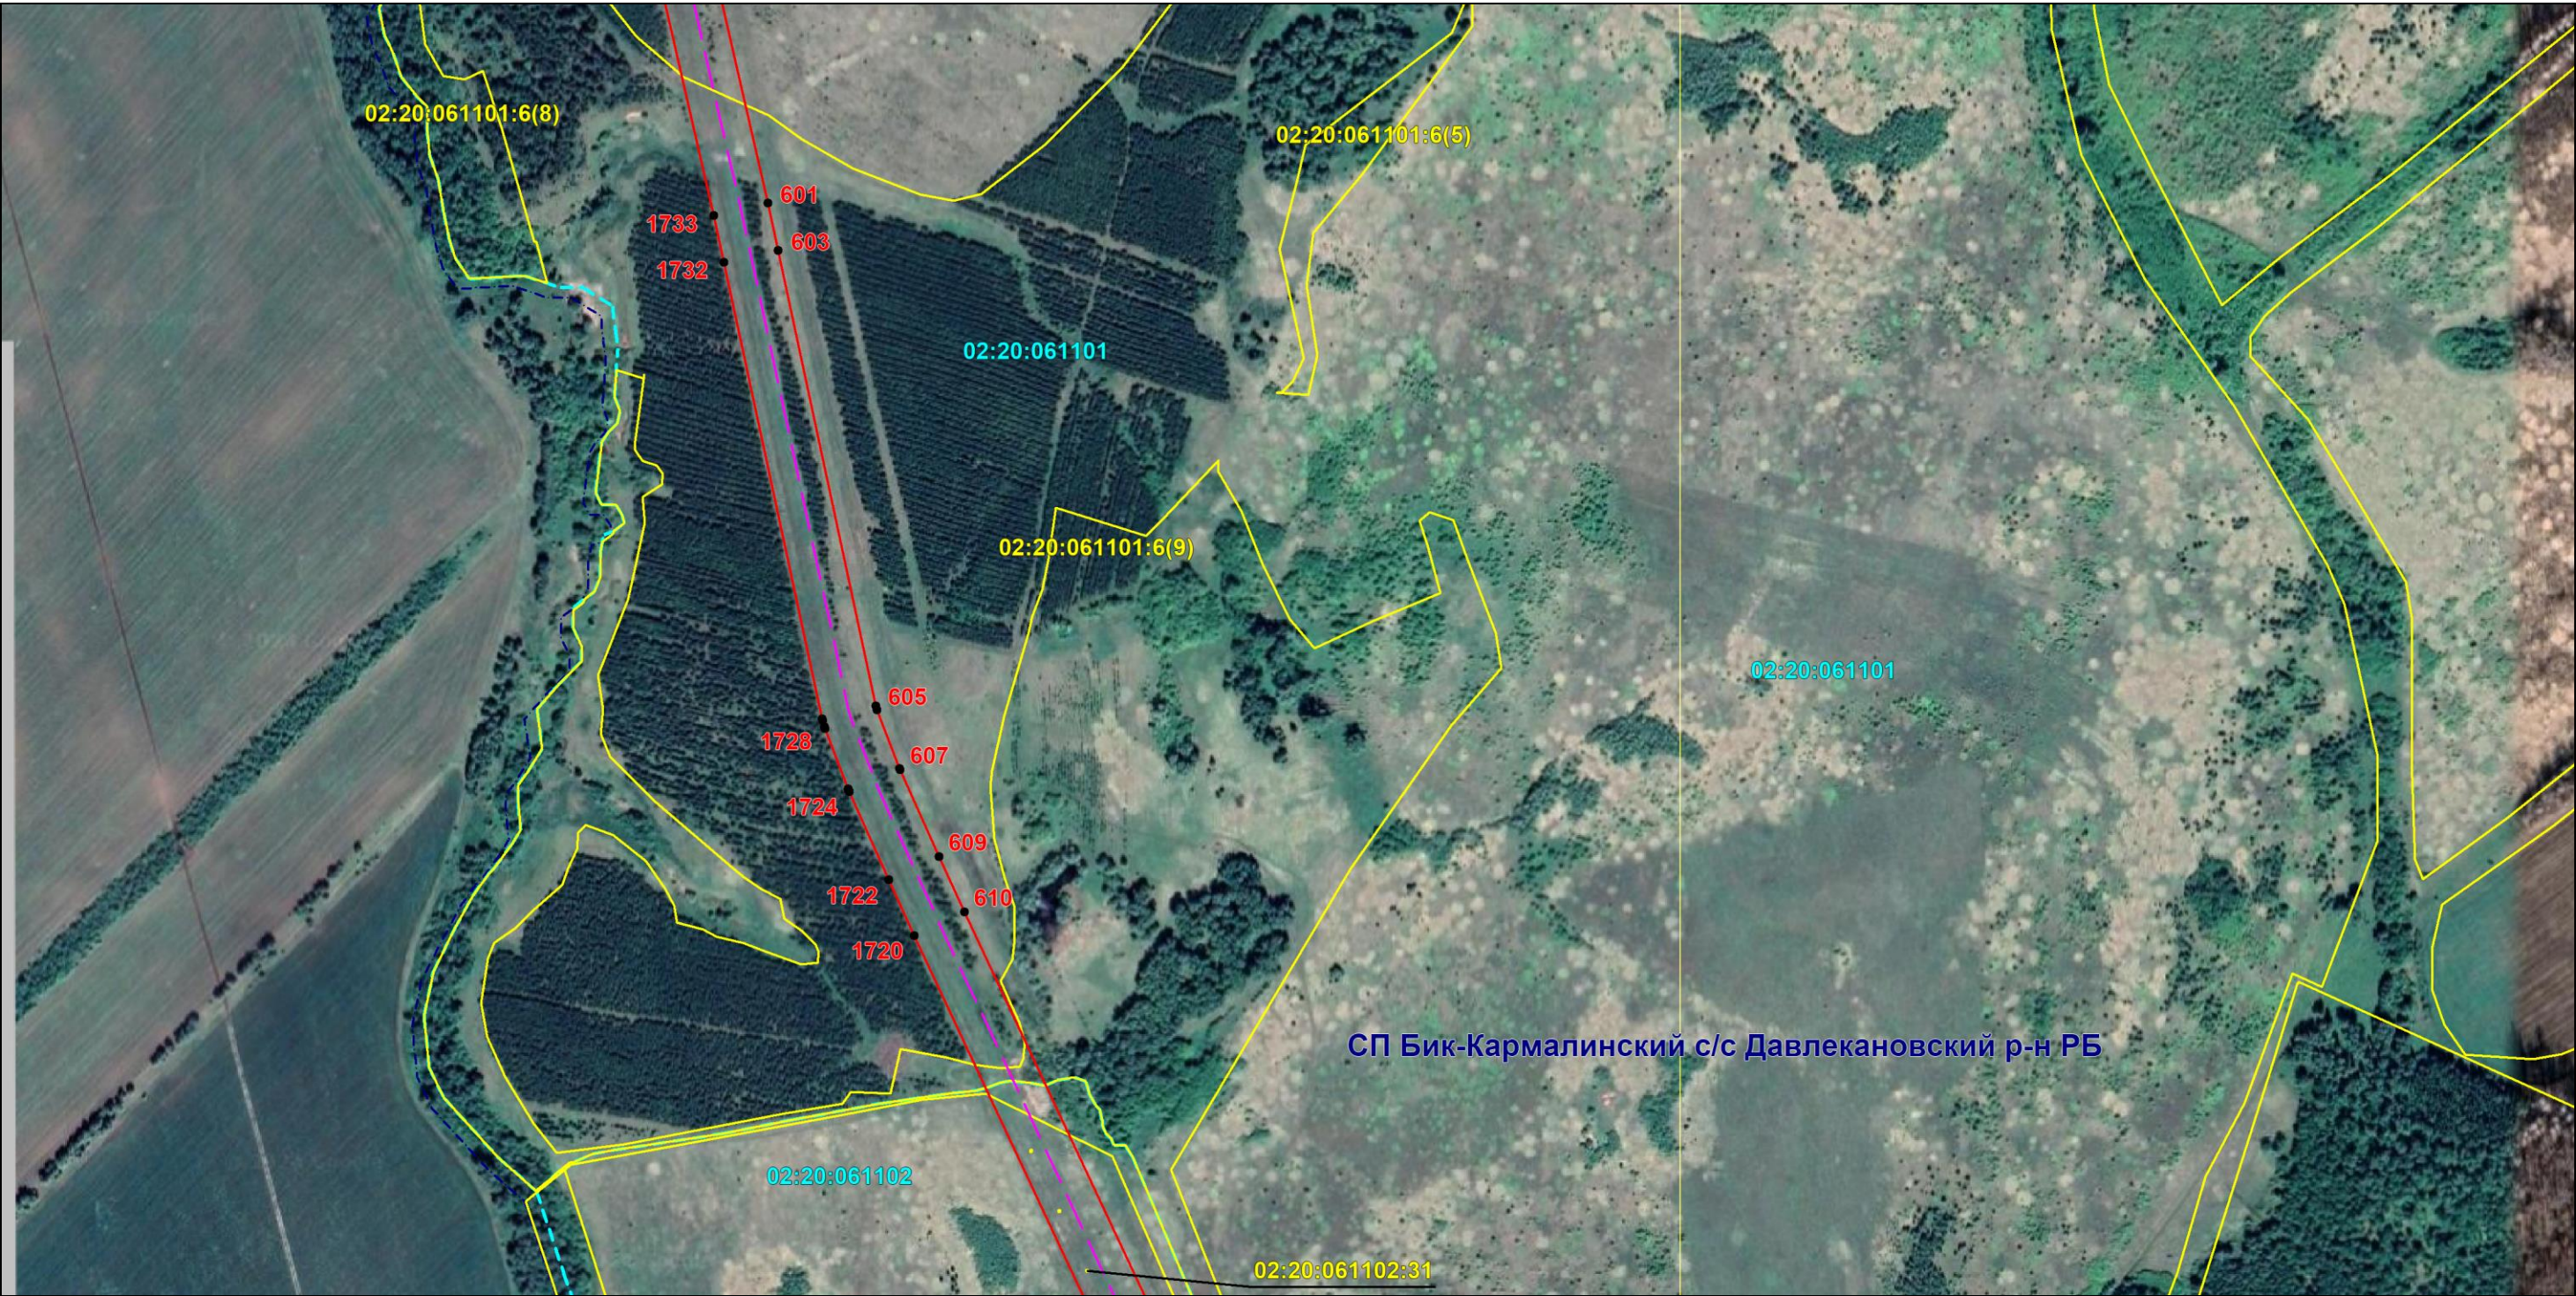

Масштаб 1:6000

Используемые условные знаки и обозначения: приведены на отдельной странице в конце раздела.

Подпись *Назаров Д. А.* Дата 18 января 2024 г.

Место для оттиска печати (при наличии) лица, составившего описание местоположения границ объекта



ОПИСАНИЕ МЕСТОПОЛОЖЕНИЯ ГРАНИЦ

Публичный сервитут для использования земель и земельных участков в целях эксплуатации магистрального нефтепровода федерального значения "Магистральный нефтепровод "Калтасы-Языково-Салават" Туймазинское НУ"
(наименование объекта, местоположение границ которого описано)

Схема расположения границ публичного сервитута

Выносной лист №64



Масштаб 1:6000

Используемые условные знаки и обозначения: приведены на отдельной странице в конце раздела.

Подпись *Назаров Д. А.* Дата *18 января 2024 г.*

Место для оттиска печати (при наличии) лица, составившего описание местоположения границ объекта




ОПИСАНИЕ МЕСТОПОЛОЖЕНИЯ ГРАНИЦ

Публичный сервитут для использования земель и земельных участков в целях эксплуатации магистрального нефтепровода федерального значения "Магистральный нефтепровод "Калтасы-Языково-Салават" Туймазинское НУ"
(наименование объекта, местоположение границ которого описано)

Схема расположения границ публичного сервитута

Выносной лист №65

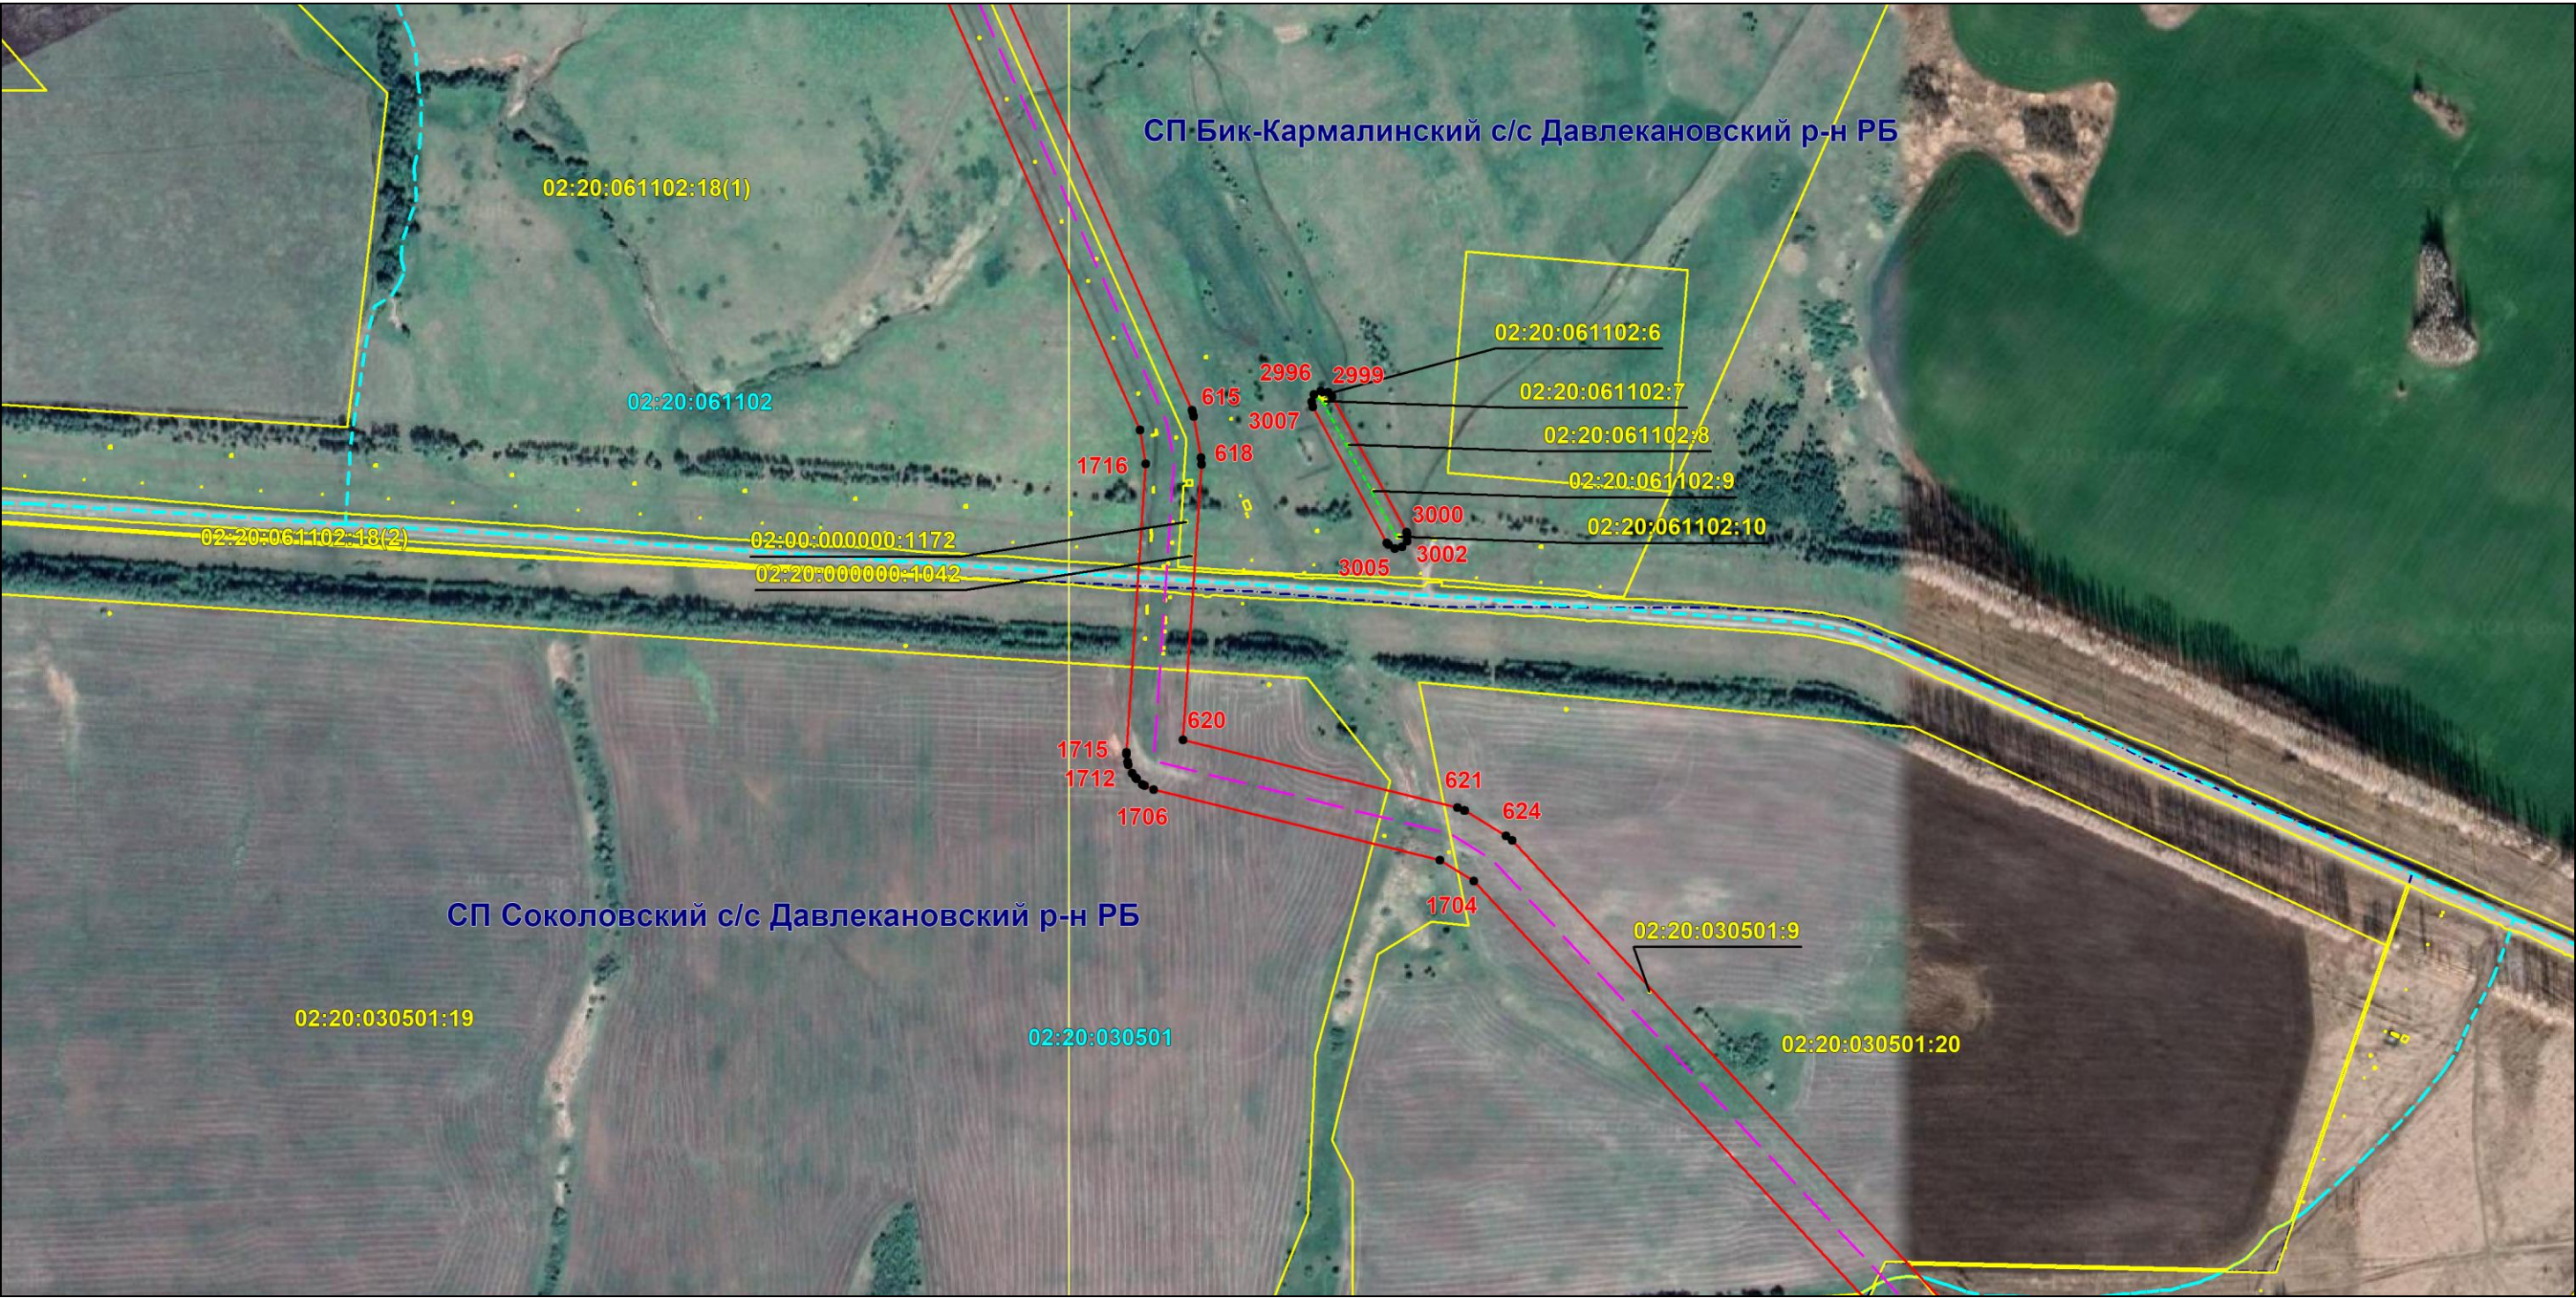

Используемые условные знаки и обозначения: приведены на отдельной странице в конце раздела.

Подпись *Назаров Д. А.* Дата *18 января 2024 г.*

Место для оттиска печати (при наличии) лица, составившего описание местоположения границ объекта




ОПИСАНИЕ МЕСТОПОЛОЖЕНИЯ ГРАНИЦ

Публичный сервитут для использования земель и земельных участков в целях эксплуатации магистрального нефтепровода федерального значения "Магистральный нефтепровод "Калтасы-Языково-Салават" Туймазинское НУ"
(наименование объекта, местоположение границ которого описано)

Схема расположения границ публичного сервитута

Выносной лист №66

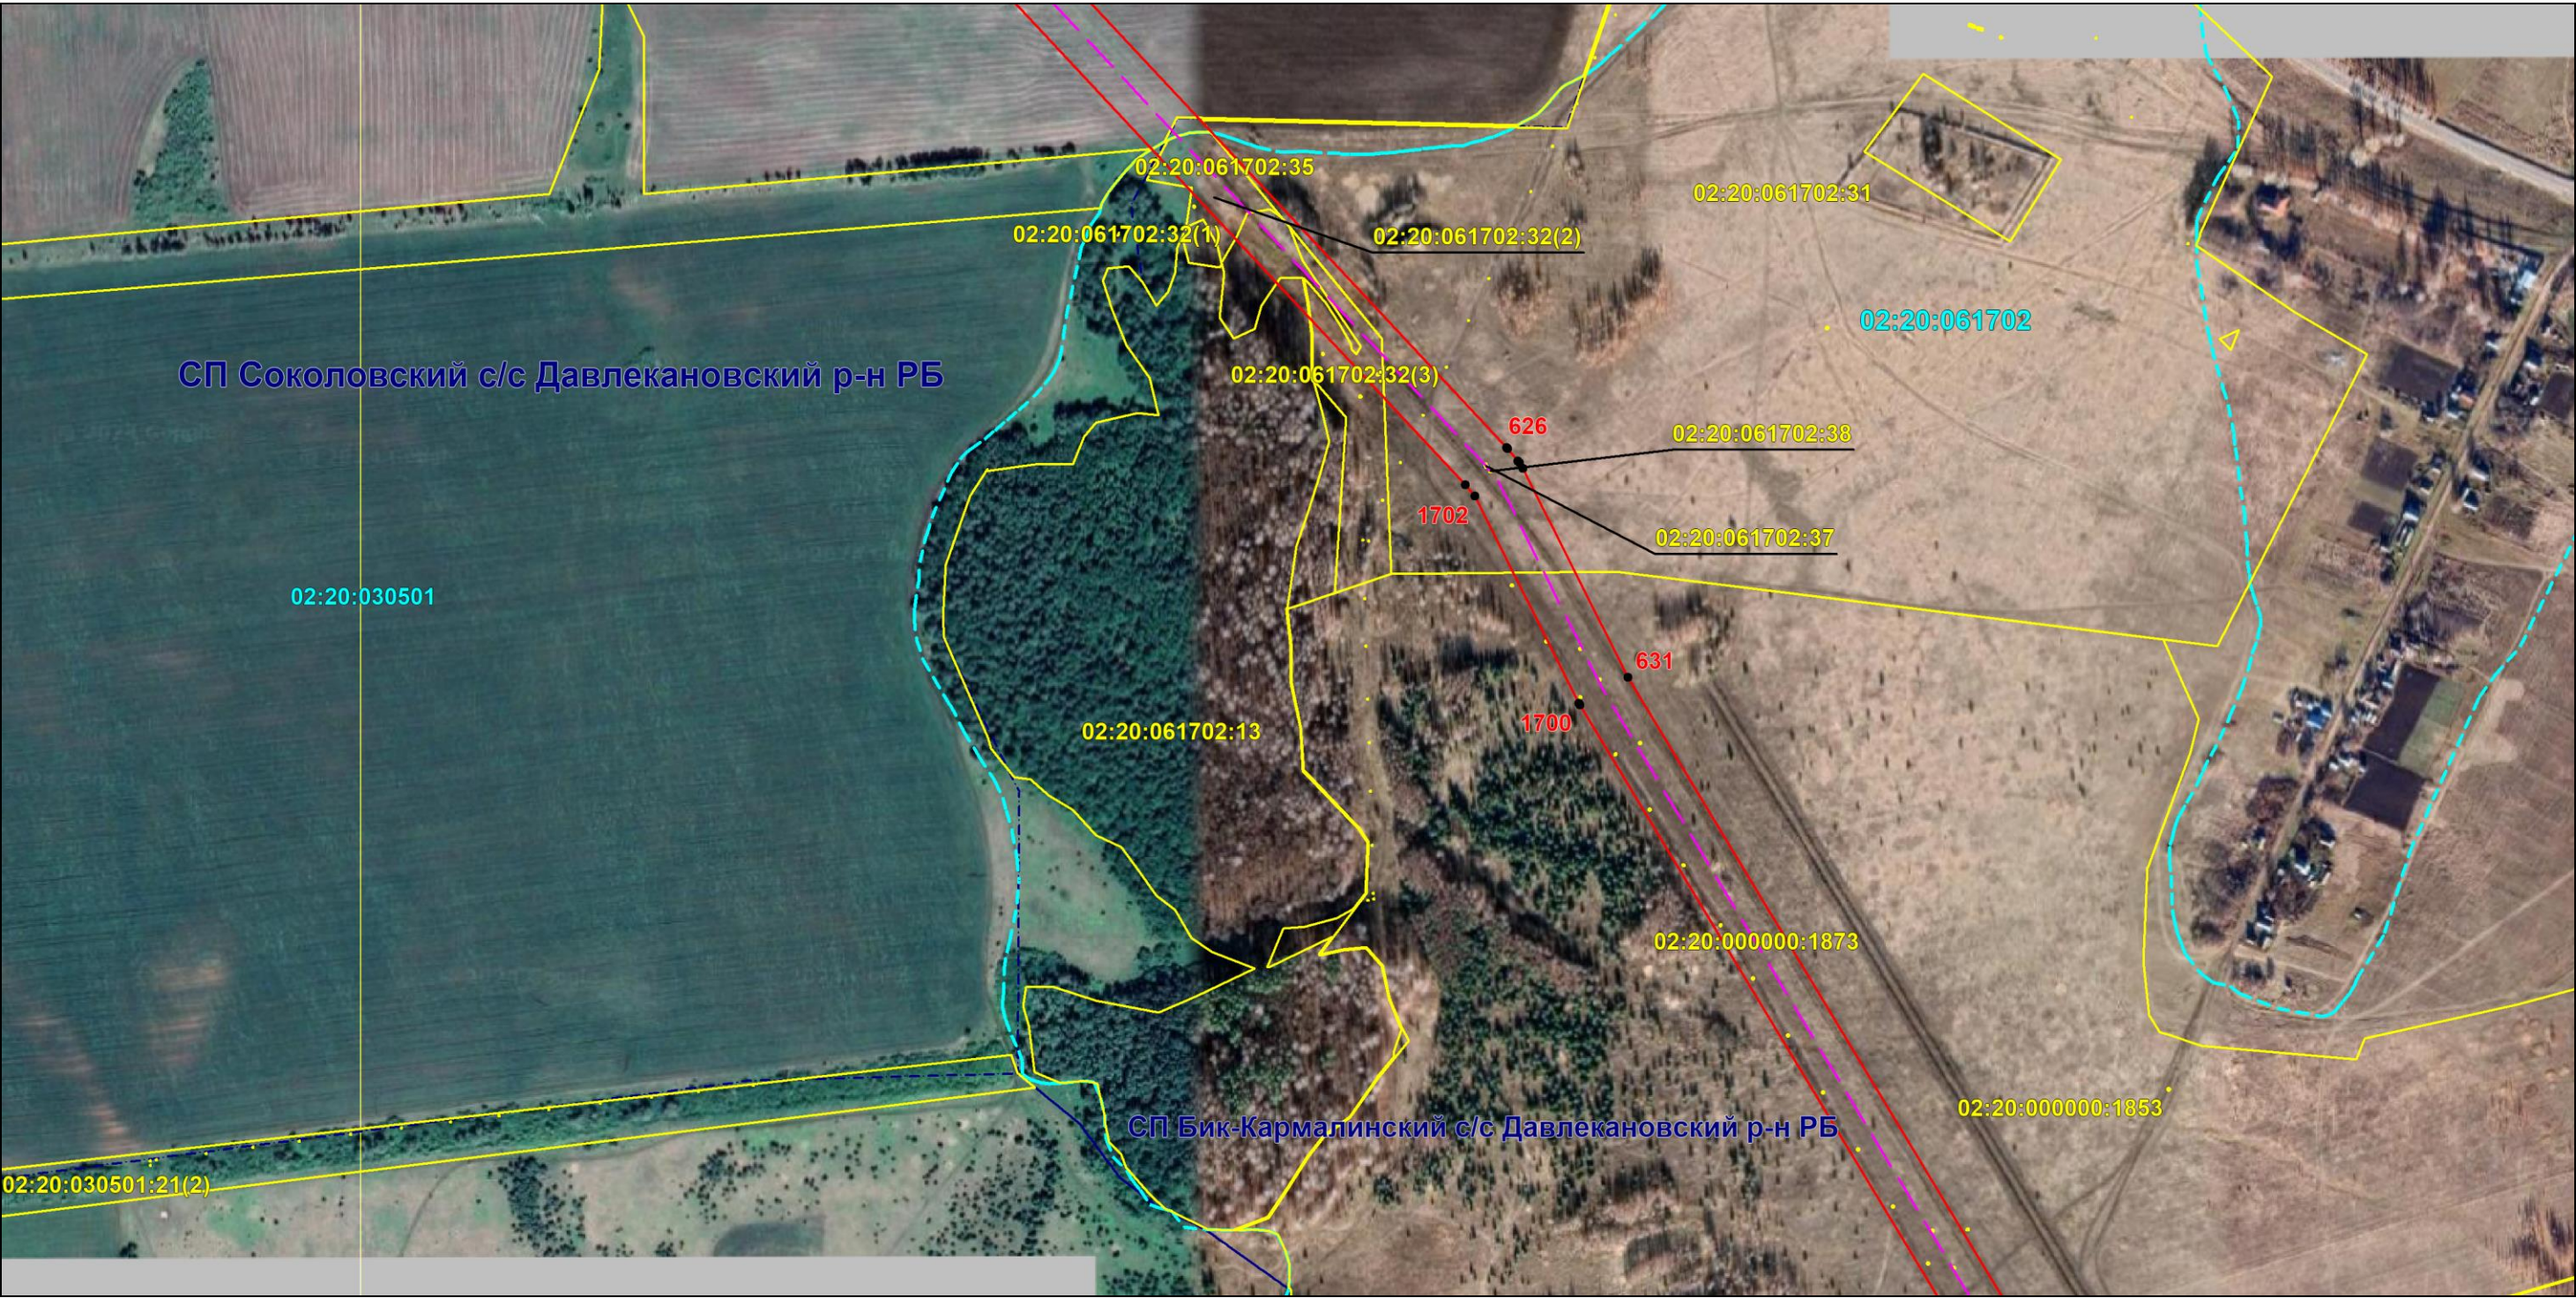

Масштаб 1:6000

Используемые условные знаки и обозначения: приведены на отдельной странице в конце раздела.

Подпись *Назаров Д. А.* Дата *18 января 2024 г.*

Место для оттиска печати (при наличии) лица, составившего описание местоположения границ объекта



ОПИСАНИЕ МЕСТОПОЛОЖЕНИЯ ГРАНИЦ

Публичный сервитут для использования земель и земельных участков в целях эксплуатации магистрального нефтепровода федерального значения "Магистральный нефтепровод "Калтасы-Языково-Салават" Туймазинское НУ"
(наименование объекта, местоположение границ которого описано)

Схема расположения границ публичного сервитута

Выносной лист №67



Используемые условные знаки и обозначения: приведены на отдельной странице в конце раздела.

Подпись *Назаров Д. А.* Дата *18 января 2024 г.*

Место для оттиска печати (при наличии) лица, составившего описание местоположения границ объекта



ОПИСАНИЕ МЕСТОПОЛОЖЕНИЯ ГРАНИЦ

Публичный сервитут для использования земель и земельных участков в целях эксплуатации магистрального нефтепровода федерального значения "Магистральный нефтепровод "Калтасы-Языково-Салават" Туймазинское НУ"
(наименование объекта, местоположение границ которого описано)

Схема расположения границ публичного сервитута

Выносной лист №68



Масштаб 1:6000

Используемые условные знаки и обозначения: приведены на отдельной странице в конце раздела.

Подпись *Назаров Д. А.* Дата *18 января 2024 г.*

Место для оттиска печати (при наличии) лица, составившего описание местоположения границ объекта



ОПИСАНИЕ МЕСТОПОЛОЖЕНИЯ ГРАНИЦ

Публичный сервитут для использования земель и земельных участков в целях эксплуатации магистрального нефтепровода федерального значения "Магистральный нефтепровод "Калтасы-Языково-Салават" Туймазинское НУ"
(наименование объекта, местоположение границ которого описано)

Схема расположения границ публичного сервитута

Выносной лист №69



Масштаб 1:6000

Используемые условные знаки и обозначения: приведены на отдельной странице в конце раздела.

Подпись Назаров Д. А. Дата 18 января 2024 г.

Место для оттиска печати (при наличии) лица, составившего описание местоположения границ объекта



ОПИСАНИЕ МЕСТОПОЛОЖЕНИЯ ГРАНИЦ

Публичный сервитут для использования земель и земельных участков в целях эксплуатации магистрального нефтепровода федерального значения "Магистральный нефтепровод "Калтасы-Языково-Салават" Туймазинское НУ"
(наименование объекта, местоположение границ которого описано)

Схема расположения границ публичного сервитута

Выносной лист №70



Масштаб 1:6000

Используемые условные знаки и обозначения: приведены на отдельной странице в конце раздела.

Подпись *Назаров Д. А.* Дата *18 января 2024 г.*

Место для оттиска печати (при наличии) лица, составившего описание местоположения границ объекта




ОПИСАНИЕ МЕСТОПОЛОЖЕНИЯ ГРАНИЦ

Публичный сервитут для использования земель и земельных участков в целях эксплуатации магистрального нефтепровода федерального значения "Магистральный нефтепровод "Калтасы-Языково-Салават" Туймазинское НУ"
(наименование объекта, местоположение границ которого описано)

Схема расположения границ публичного сервитута

Выносной лист №71

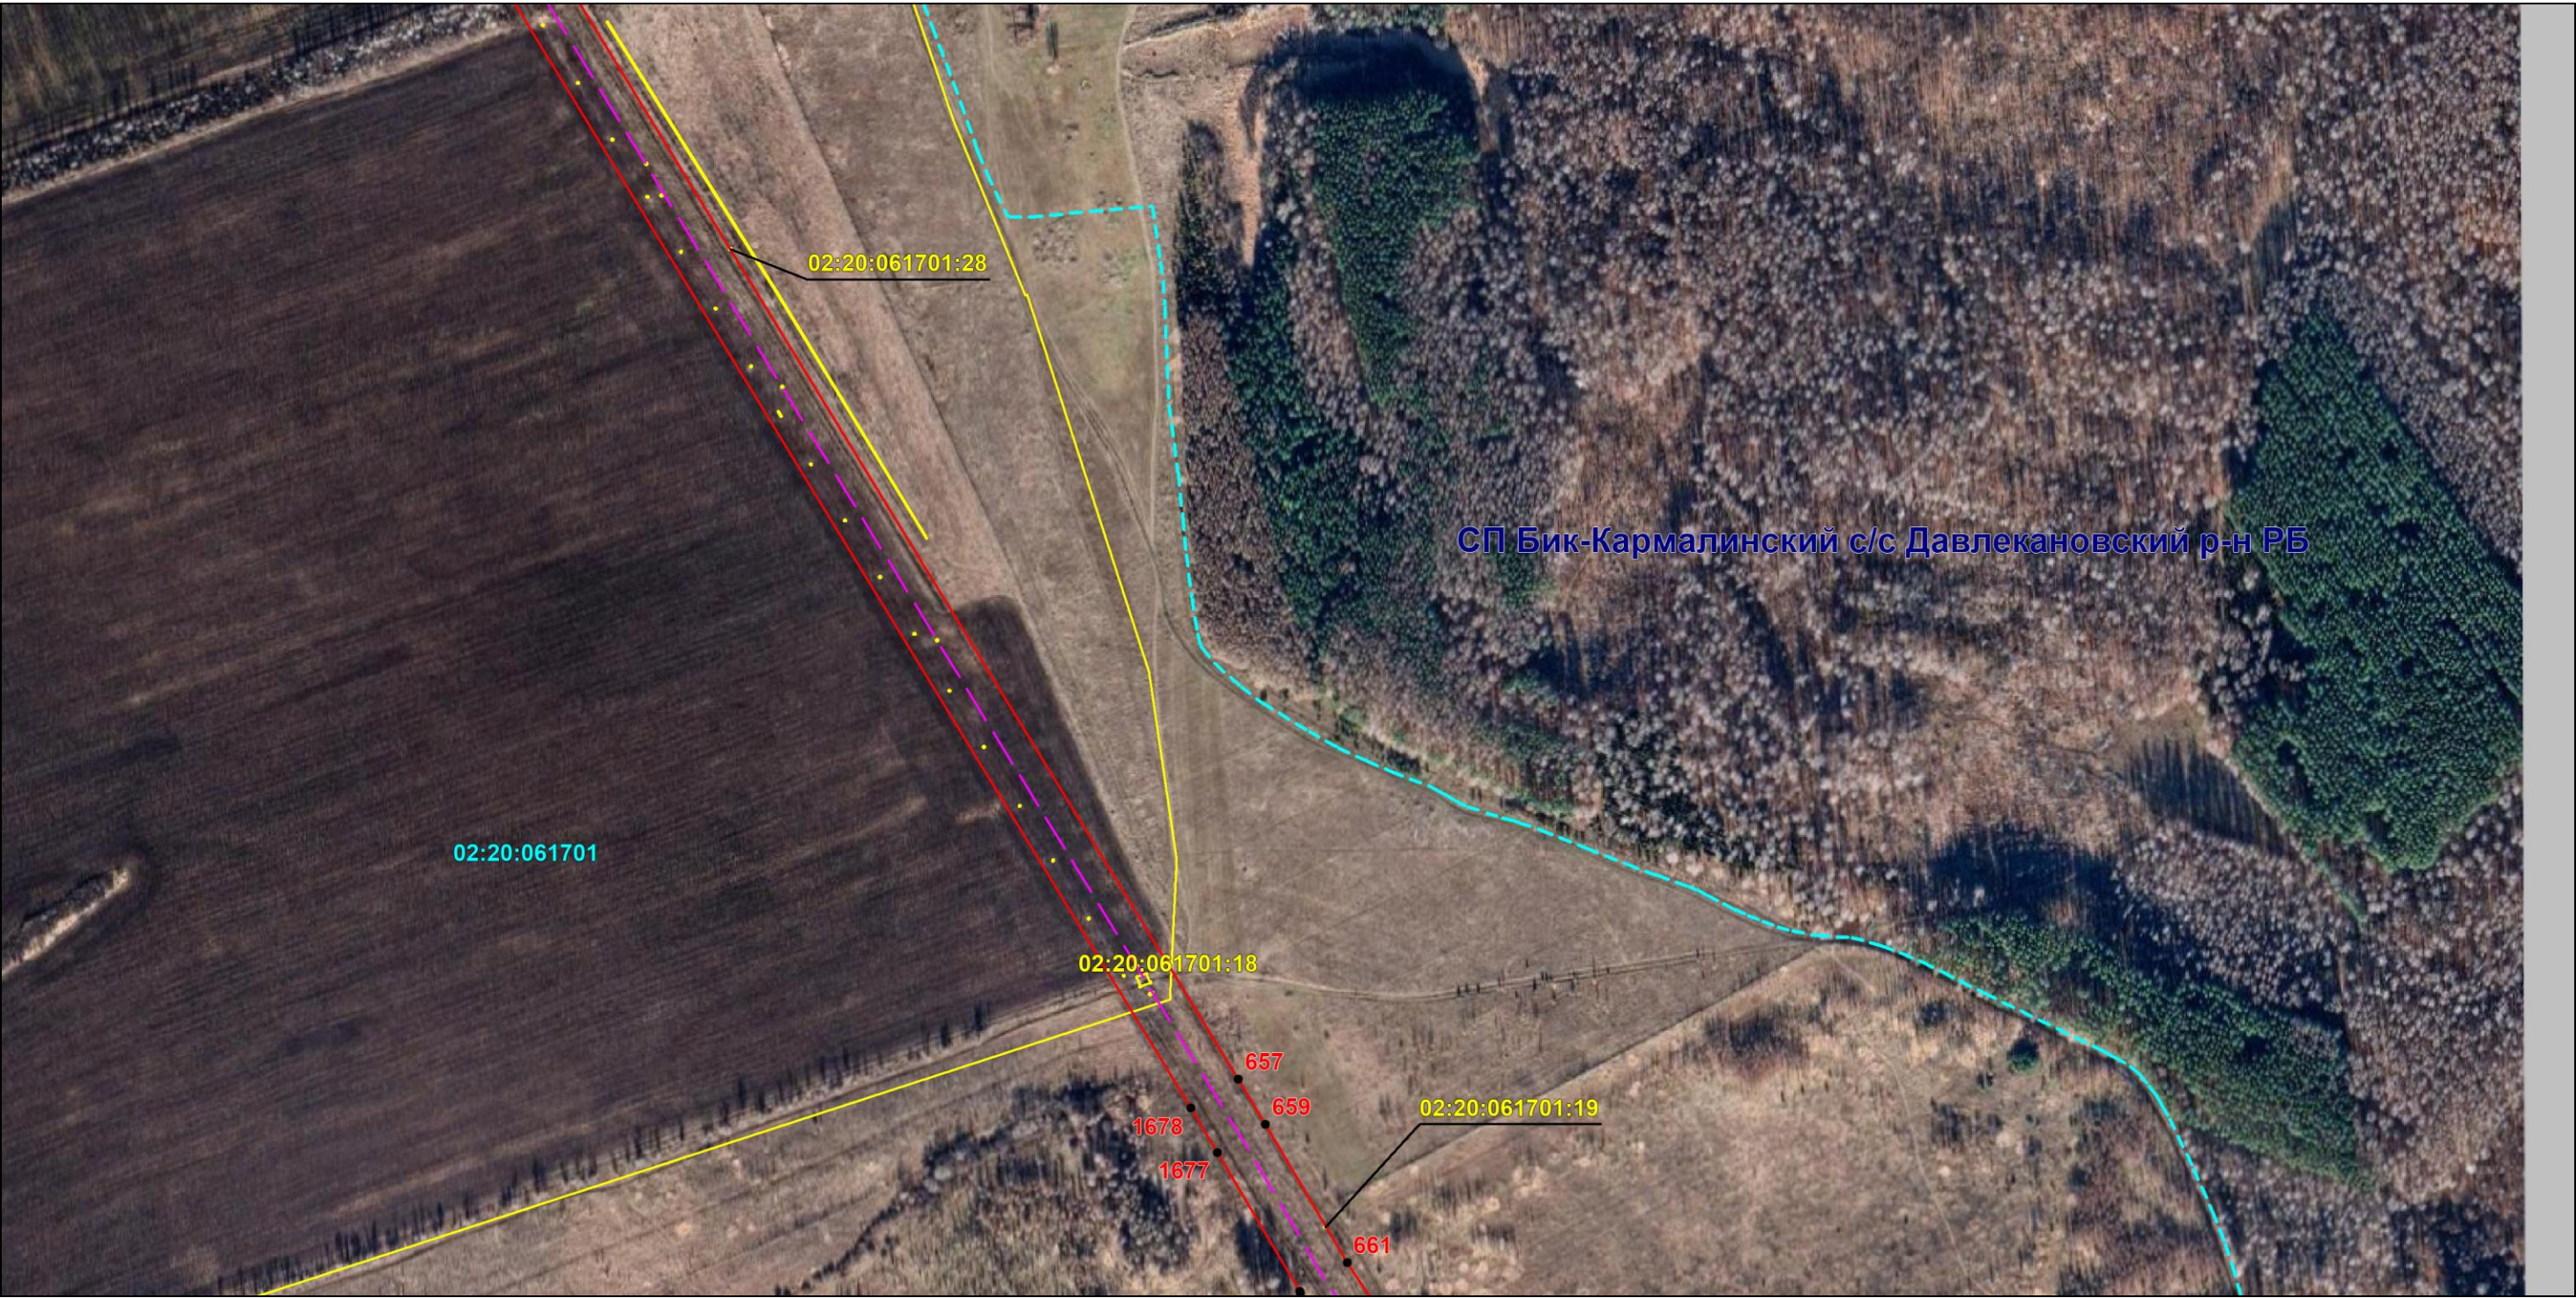

Масштаб 1:6000

Используемые условные знаки и обозначения: приведены на отдельной странице в конце раздела.

Подпись Назаров Д. А. Дата 18 января 2024 г.

Место для оттиска печати (при наличии) лица, составившего описание местоположения границ объекта



ОПИСАНИЕ МЕСТОПОЛОЖЕНИЯ ГРАНИЦ

Публичный сервитут для использования земель и земельных участков в целях эксплуатации магистрального нефтепровода федерального значения "Магистральный нефтепровод "Калтасы-Языково-Салават" Туймазинское НУ"
(наименование объекта, местоположение границ которого описано)

Схема расположения границ публичного сервитута

Выносной лист №72



Масштаб 1:6000

Используемые условные знаки и обозначения: приведены на отдельной странице в конце раздела.

Подпись Назаров Д. А. Дата 18 января 2024 г.

Место для оттиска печати (при наличии) лица, составившего описание местоположения границ объекта




ОПИСАНИЕ МЕСТОПОЛОЖЕНИЯ ГРАНИЦ

Публичный сервитут для использования земель и земельных участков в целях эксплуатации магистрального нефтепровода федерального значения "Магистральный нефтепровод "Калтасы-Языково-Салават" Туймазинское НУ"
(наименование объекта, местоположение границ которого описано)

Схема расположения границ публичного сервитута

Выносной лист №73

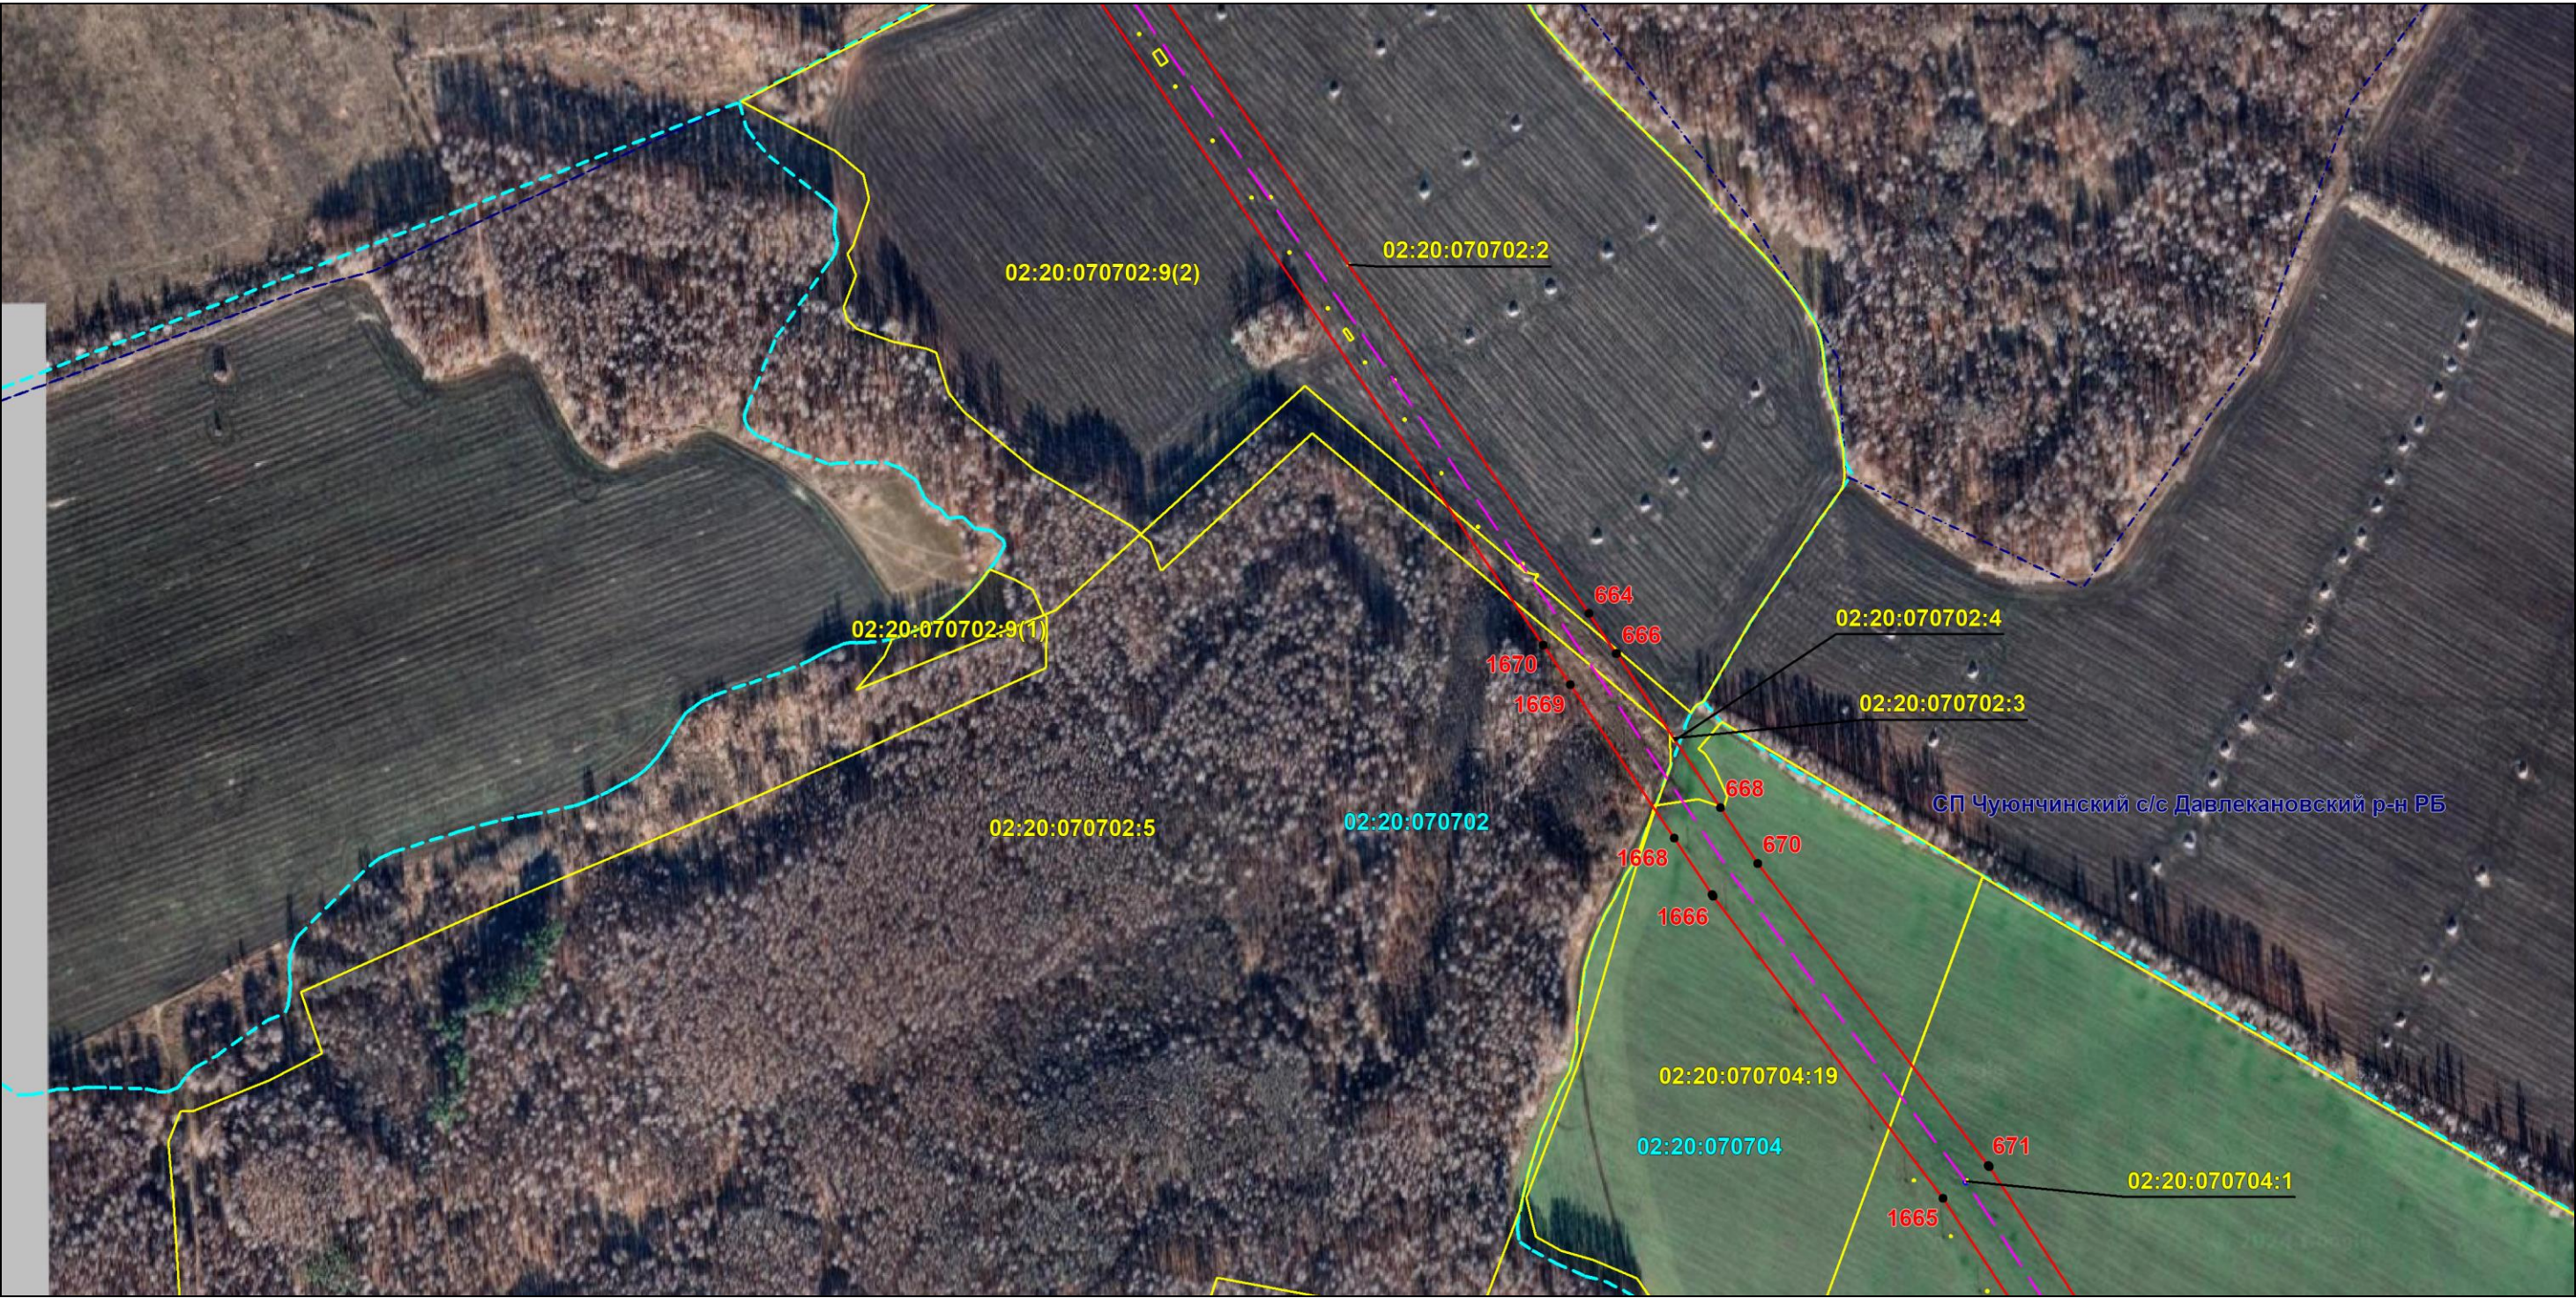

Масштаб 1:6000

Используемые условные знаки и обозначения: приведены на отдельной странице в конце раздела.

Подпись *Назаров Д. А.* Дата *18 января 2024 г.*

Место для оттиска печати (при наличии) лица, составившего описание местоположения границ объекта



ОПИСАНИЕ МЕСТОПОЛОЖЕНИЯ ГРАНИЦ

Публичный сервитут для использования земель и земельных участков в целях эксплуатации магистрального нефтепровода федерального значения "Магистральный нефтепровод "Калтасы-Языково-Салават" Туймазинское НУ"
(наименование объекта, местоположение границ которого описано)

Схема расположения границ публичного сервитута

Выносной лист №74



Масштаб 1:6000

Используемые условные знаки и обозначения: приведены на отдельной странице в конце раздела.

Подпись *Назаров Д. А.* Дата *18 января 2024 г.*

Место для оттиска печати (при наличии) лица, составившего описание местоположения границ объекта



ОПИСАНИЕ МЕСТОПОЛОЖЕНИЯ ГРАНИЦ

Публичный сервитут для использования земель и земельных участков в целях эксплуатации магистрального нефтепровода федерального значения "Магистральный нефтепровод "Калтасы-Языково-Салават" Туймазинское НУ"
(наименование объекта, местоположение границ которого описано)

Схема расположения границ публичного сервитута

Выносной лист №75



Масштаб 1:6000

Используемые условные знаки и обозначения: приведены на отдельной странице в конце раздела.

Подпись *Назаров Д. А.* Дата *18 января 2024 г.*

Место для оттиска печати (при наличии) лица, составившего описание местоположения границ объекта



ОПИСАНИЕ МЕСТОПОЛОЖЕНИЯ ГРАНИЦ

Публичный сервитут для использования земель и земельных участков в целях эксплуатации магистрального нефтепровода федерального значения "Магистральный нефтепровод "Калтасы-Языково-Салават" Туймазинское НУ"
(наименование объекта, местоположение границ которого описано)

Схема расположения границ публичного сервитута

Выносной лист №76



Масштаб 1:6000

Используемые условные знаки и обозначения: приведены на отдельной странице в конце раздела.

Подпись *Назаров Д. А.* Дата *18 января 2024 г.*

Место для оттиска печати (при наличии) лица, составившего описание местоположения границ объекта



ОПИСАНИЕ МЕСТОПОЛОЖЕНИЯ ГРАНИЦ

Публичный сервитут для использования земель и земельных участков в целях эксплуатации магистрального нефтепровода федерального значения "Магистральный нефтепровод "Калтасы-Языково-Салават" Туймазинское НУ"
(наименование объекта, местоположение границ которого описано)

Схема расположения границ публичного сервитута

Выносной лист №77



Масштаб 1:6000

Используемые условные знаки и обозначения: приведены на отдельной странице в конце раздела.

Подпись *Назаров Д. А.* Дата *18 января 2024 г.*

Место для оттиска печати (при наличии) лица, составившего описание местоположения границ объекта



ОПИСАНИЕ МЕСТОПОЛОЖЕНИЯ ГРАНИЦ

Публичный сервитут для использования земель и земельных участков в целях эксплуатации магистрального нефтепровода федерального значения "Магистральный нефтепровод "Калтасы-Языково-Салават" Туймазинское НУ"
(наименование объекта, местоположение границ которого описано)

Схема расположения границ публичного сервитута

Выносной лист №78



Масштаб 1:6000

Используемые условные знаки и обозначения: приведены на отдельной странице в конце раздела.

Подпись *Назаров Д. А.* Дата *18 января 2024 г.*

Место для оттиска печати (при наличии) лица, составившего описание местоположения границ объекта



ОПИСАНИЕ МЕСТОПОЛОЖЕНИЯ ГРАНИЦ

Публичный сервитут для использования земель и земельных участков в целях эксплуатации магистрального нефтепровода федерального значения "Магистральный нефтепровод "Калтасы-Языково-Салават" Туймазинское НУ"
(наименование объекта, местоположение границ которого описано)

Схема расположения границ публичного сервитута

Выносной лист №79



Масштаб 1:6000

Используемые условные знаки и обозначения: приведены на отдельной странице в конце раздела.

Подпись Назаров Д. А. Дата 18 января 2024 г.

Место для оттиска печати (при наличии) лица, составившего описание местоположения границ объекта



ОПИСАНИЕ МЕСТОПОЛОЖЕНИЯ ГРАНИЦ

Публичный сервитут для использования земель и земельных участков в целях эксплуатации магистрального нефтепровода федерального значения "Магистральный нефтепровод "Калтасы-Языково-Салават" Туймазинское НУ"
(наименование объекта, местоположение границ которого описано)

Схема расположения границ публичного сервитута

Выносной лист №80



Масштаб 1:6000

Используемые условные знаки и обозначения: приведены на отдельной странице в конце раздела.

Подпись *Назаров Д. А.* Дата *18 января 2024 г.*

Место для оттиска печати (при наличии) лица, составившего описание местоположения границ объекта



ОПИСАНИЕ МЕСТОПОЛОЖЕНИЯ ГРАНИЦ

Публичный сервитут для использования земель и земельных участков в целях эксплуатации магистрального нефтепровода федерального значения "Магистральный нефтепровод "Калтасы-Языково-Салават" Туймазинское НУ"
(наименование объекта, местоположение границ которого описано)

Схема расположения границ публичного сервитута

Выносной лист №81



Масштаб 1:6000

Используемые условные знаки и обозначения: приведены на отдельной странице в конце раздела.

Подпись *Назаров Д. А.* Дата *18 января 2024 г.*

Место для оттиска печати (при наличии) лица, составившего описание местоположения границ объекта



ОПИСАНИЕ МЕСТОПОЛОЖЕНИЯ ГРАНИЦ

Публичный сервитут для использования земель и земельных участков в целях эксплуатации магистрального нефтепровода федерального значения "Магистральный нефтепровод "Калтасы-Языково-Салават" Туймазинское НУ"
(наименование объекта, местоположение границ которого описано)

Схема расположения границ публичного сервитута

Выносной лист №82



Масштаб 1:6000

Используемые условные знаки и обозначения: приведены на отдельной странице в конце раздела.

Подпись Назаров Д. А. Дата 18 января 2024 г.

Место для оттиска печати (при наличии) лица, составившего описание местоположения границ объекта



ОПИСАНИЕ МЕСТОПОЛОЖЕНИЯ ГРАНИЦ

Публичный сервитут для использования земель и земельных участков в целях эксплуатации магистрального нефтепровода федерального значения "Магистральный нефтепровод "Калтасы-Языково-Салават" Туймазинское НУ"
(наименование объекта, местоположение границ которого описано)

Схема расположения границ публичного сервитута

Выносной лист №83



Используемые условные знаки и обозначения: приведены на отдельной странице в конце раздела.

Подпись *Назаров Д. А.* Дата *18 января 2024 г.*

Место для оттиска печати (при наличии) лица, составившего описание местоположения границ объекта



ОПИСАНИЕ МЕСТОПОЛОЖЕНИЯ ГРАНИЦ

Публичный сервитут для использования земель и земельных участков в целях эксплуатации магистрального нефтепровода федерального значения "Магистральный нефтепровод "Калтасы-Языково-Салават" Туймазинское НУ"
(наименование объекта, местоположение границ которого описано)

Схема расположения границ публичного сервитута

Выносной лист №84



Используемые условные знаки и обозначения: приведены на отдельной странице в конце раздела.

Подпись *Назаров Д. А.* Дата *18 января 2024 г.*

Место для оттиска печати (при наличии) лица, составившего описание местоположения границ объекта



ОПИСАНИЕ МЕСТОПОЛОЖЕНИЯ ГРАНИЦ

Публичный сервитут для использования земель и земельных участков в целях эксплуатации магистрального нефтепровода федерального значения "Магистральный нефтепровод "Калтасы-Языково-Салават" Туймазинское НУ"
(наименование объекта, местоположение границ которого описано)

Схема расположения границ публичного сервитута

Выносной лист №85



Масштаб 1:6000

Используемые условные знаки и обозначения: приведены на отдельной странице в конце раздела.

Подпись *Назаров Д. А.* Дата *18 января 2024 г.*

Место для оттиска печати (при наличии) лица, составившего описание местоположения границ объекта




ОПИСАНИЕ МЕСТОПОЛОЖЕНИЯ ГРАНИЦ

Публичный сервитут для использования земель и земельных участков в целях эксплуатации магистрального нефтепровода федерального значения "Магистральный нефтепровод "Калтасы-Языково-Салават" Туймазинское НУ"
(наименование объекта, местоположение границ которого описано)

Схема расположения границ публичного сервитута

Выносной лист №87

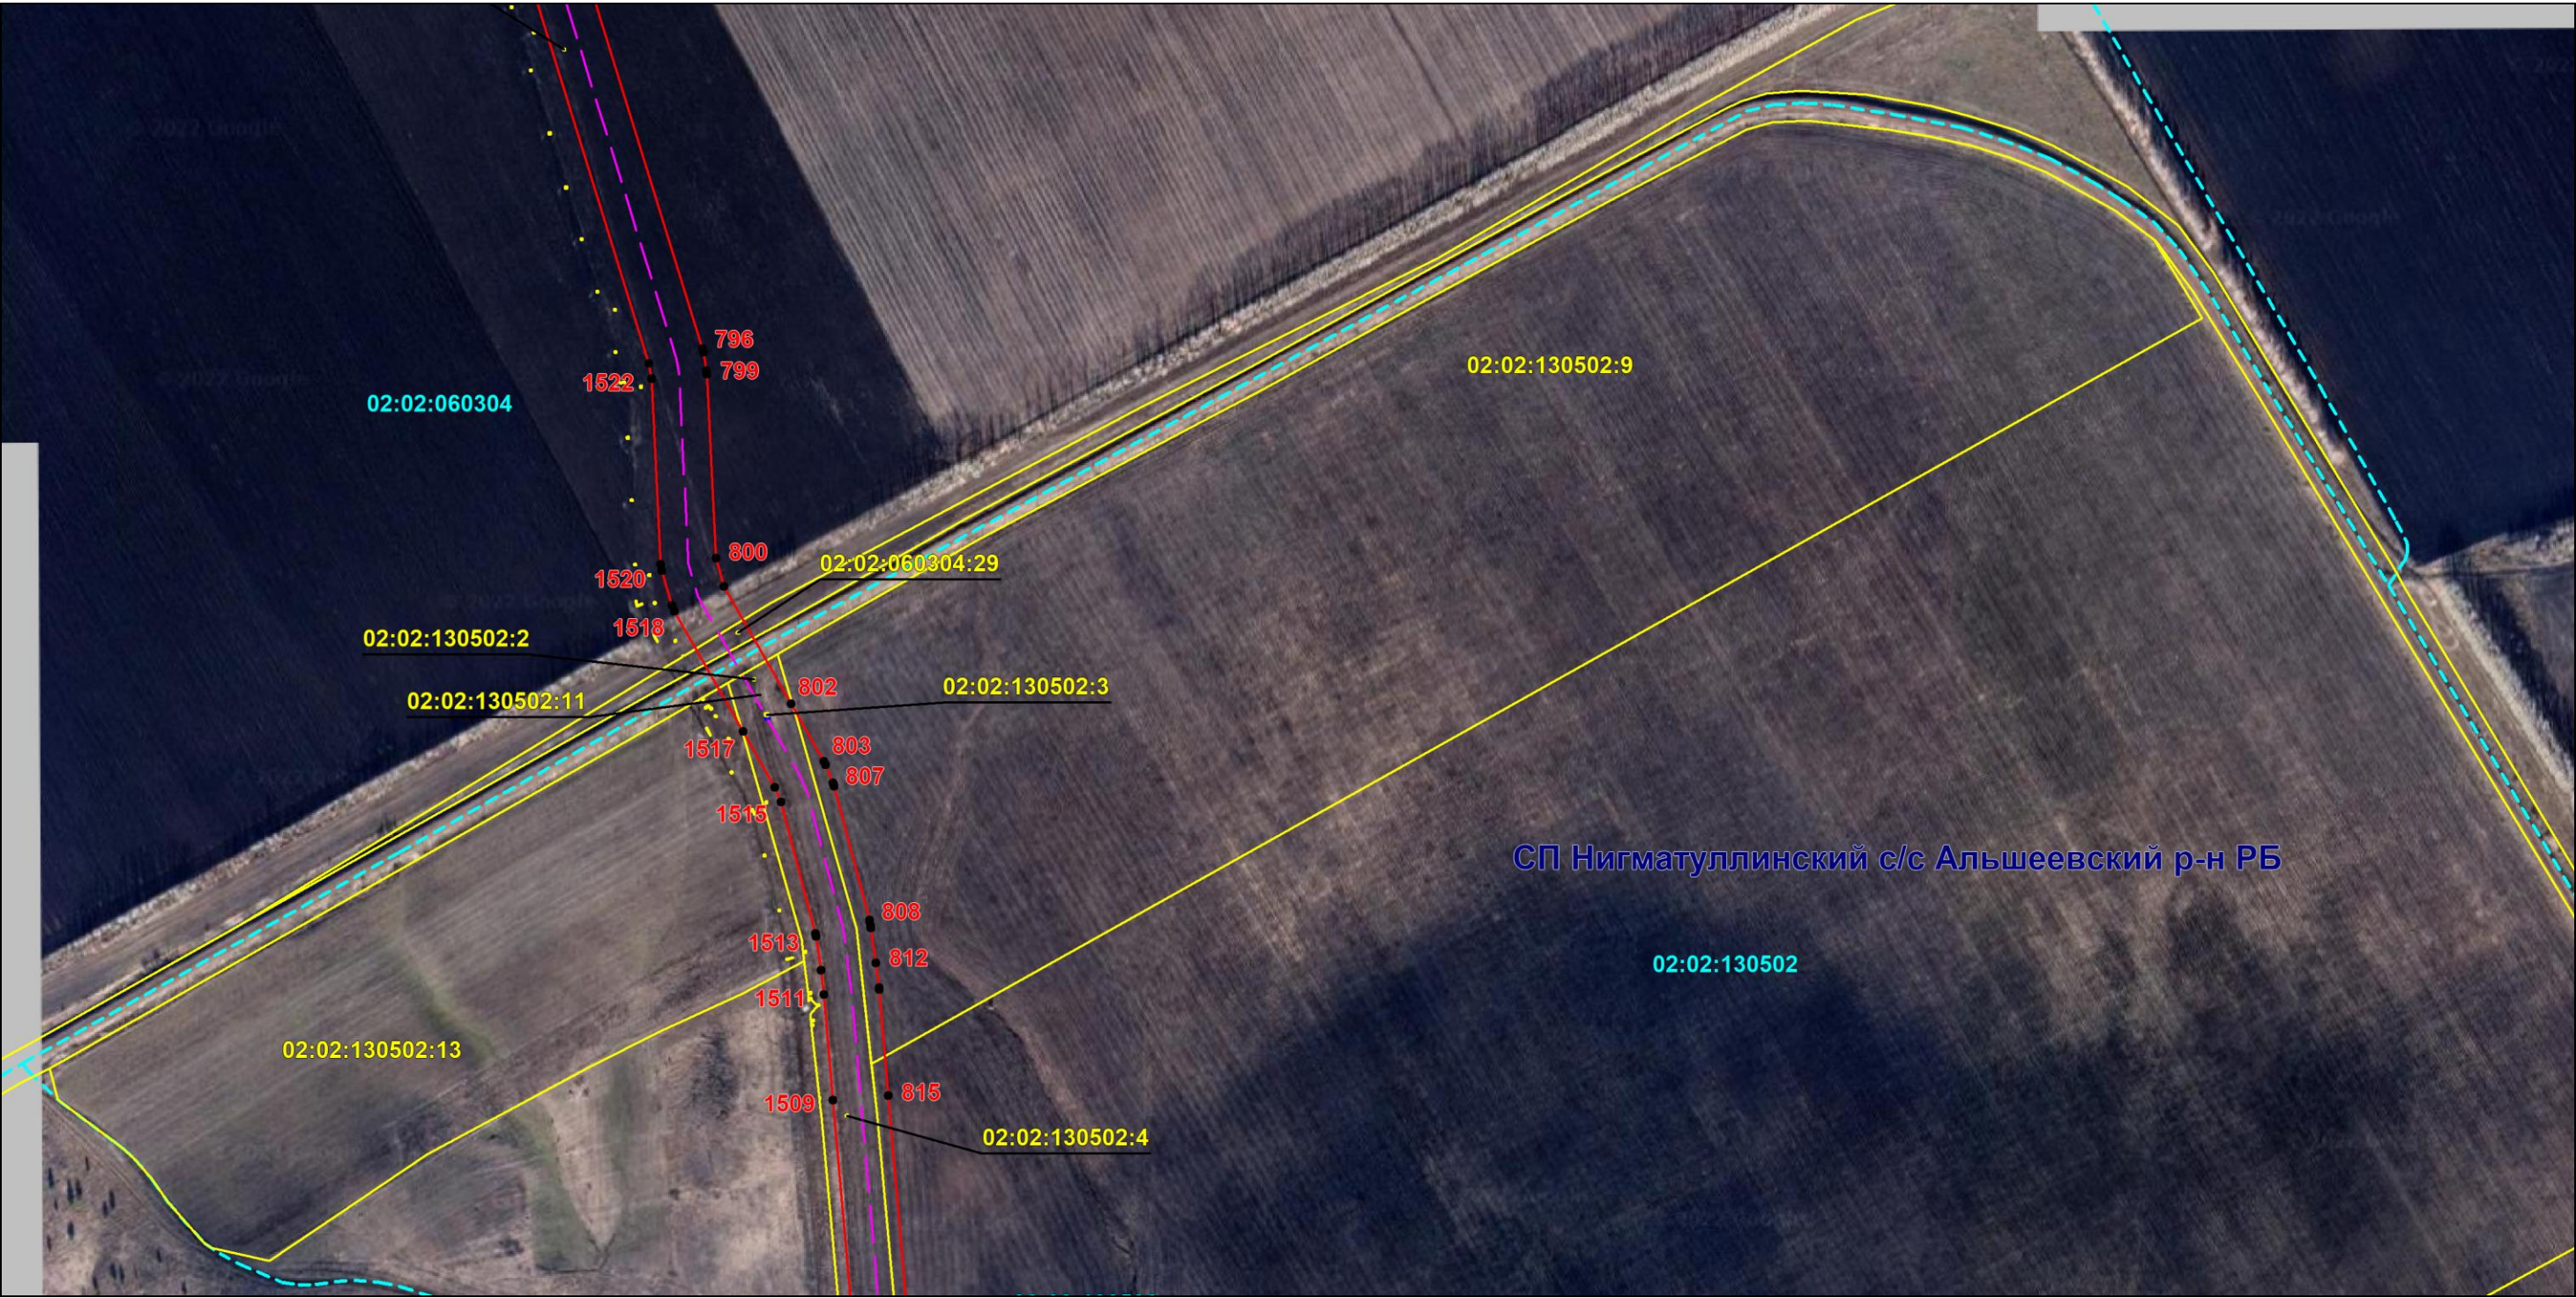

Масштаб 1:6000

Используемые условные знаки и обозначения: приведены на отдельной странице в конце раздела.

Подпись *Назаров Д. А.* Дата *18 января 2024 г.*

Место для оттиска печати (при наличии) лица, составившего описание местоположения границ объекта



ОПИСАНИЕ МЕСТОПОЛОЖЕНИЯ ГРАНИЦ

Публичный сервитут для использования земель и земельных участков в целях эксплуатации магистрального нефтепровода федерального значения "Магистральный нефтепровод "Калтасы-Языково-Салават" Туймазинское НУ"
(наименование объекта, местоположение границ которого описано)

Схема расположения границ публичного сервитута

Выносной лист №88



Масштаб 1:6000

Используемые условные знаки и обозначения: приведены на отдельной странице в конце раздела.

Подпись Назаров Д. А. Дата 18 января 2024 г.

Место для оттиска печати (при наличии) лица, составившего описание местоположения границ объекта



ОПИСАНИЕ МЕСТОПОЛОЖЕНИЯ ГРАНИЦ

Публичный сервитут для использования земель и земельных участков в целях эксплуатации магистрального нефтепровода федерального значения "Магистральный нефтепровод "Калтасы-Языково-Салават" Туймазинское НУ"
(наименование объекта, местоположение границ которого описано)

Схема расположения границ публичного сервитута

Выносной лист №89



Масштаб 1:6000

Используемые условные знаки и обозначения: приведены на отдельной странице в конце раздела.

Подпись *Назаров Д. А.* Дата *18 января 2024 г.*

Место для оттиска печати (при наличии) лица, составившего описание местоположения границ объекта



ОПИСАНИЕ МЕСТОПОЛОЖЕНИЯ ГРАНИЦ

Публичный сервитут для использования земель и земельных участков в целях эксплуатации магистрального нефтепровода федерального значения "Магистральный нефтепровод "Калтасы-Языково-Салават" Туймазинское НУ"
(наименование объекта, местоположение границ которого описано)

Схема расположения границ публичного сервитута

Выносной лист №90



Масштаб 1:6000

Используемые условные знаки и обозначения: приведены на отдельной странице в конце раздела.

Подпись *Назаров Д. А.* Дата *18 января 2024 г.*

Место для оттиска печати (при наличии) лица, составившего описание местоположения границ объекта



ОПИСАНИЕ МЕСТОПОЛОЖЕНИЯ ГРАНИЦ

Публичный сервитут для использования земель и земельных участков в целях эксплуатации магистрального нефтепровода федерального значения "Магистральный нефтепровод "Калтасы-Языково-Салават" Туймазинское НУ"
(наименование объекта, местоположение границ которого описано)

Схема расположения границ публичного сервитута

Выносной лист №91



Масштаб 1:6000

Используемые условные знаки и обозначения: приведены на отдельной странице в конце раздела.

Подпись Назаров Д. А. Дата 18 января 2024 г.

Место для оттиска печати (при наличии) лица, составившего описание местоположения границ объекта



ОПИСАНИЕ МЕСТОПОЛОЖЕНИЯ ГРАНИЦ

Публичный сервитут для использования земель и земельных участков в целях эксплуатации магистрального нефтепровода федерального значения "Магистральный нефтепровод "Калтасы-Языково-Салават" Туймазинское НУ"
(наименование объекта, местоположение границ которого описано)

Схема расположения границ публичного сервитута

Выносной лист №92



Масштаб 1:6000

Используемые условные знаки и обозначения: приведены на отдельной странице в конце раздела.

Подпись *Назаров Д. А.* Дата *18 января 2024 г.*

Место для оттиска печати (при наличии) лица, составившего описание местоположения границ объекта




ОПИСАНИЕ МЕСТОПОЛОЖЕНИЯ ГРАНИЦ

Публичный сервитут для использования земель и земельных участков в целях эксплуатации магистрального нефтепровода федерального значения "Магистральный нефтепровод "Калтасы-Языково-Салават" Туймазинское НУ"
(наименование объекта, местоположение границ которого описано)

Схема расположения границ публичного сервитута

Выносной лист №93

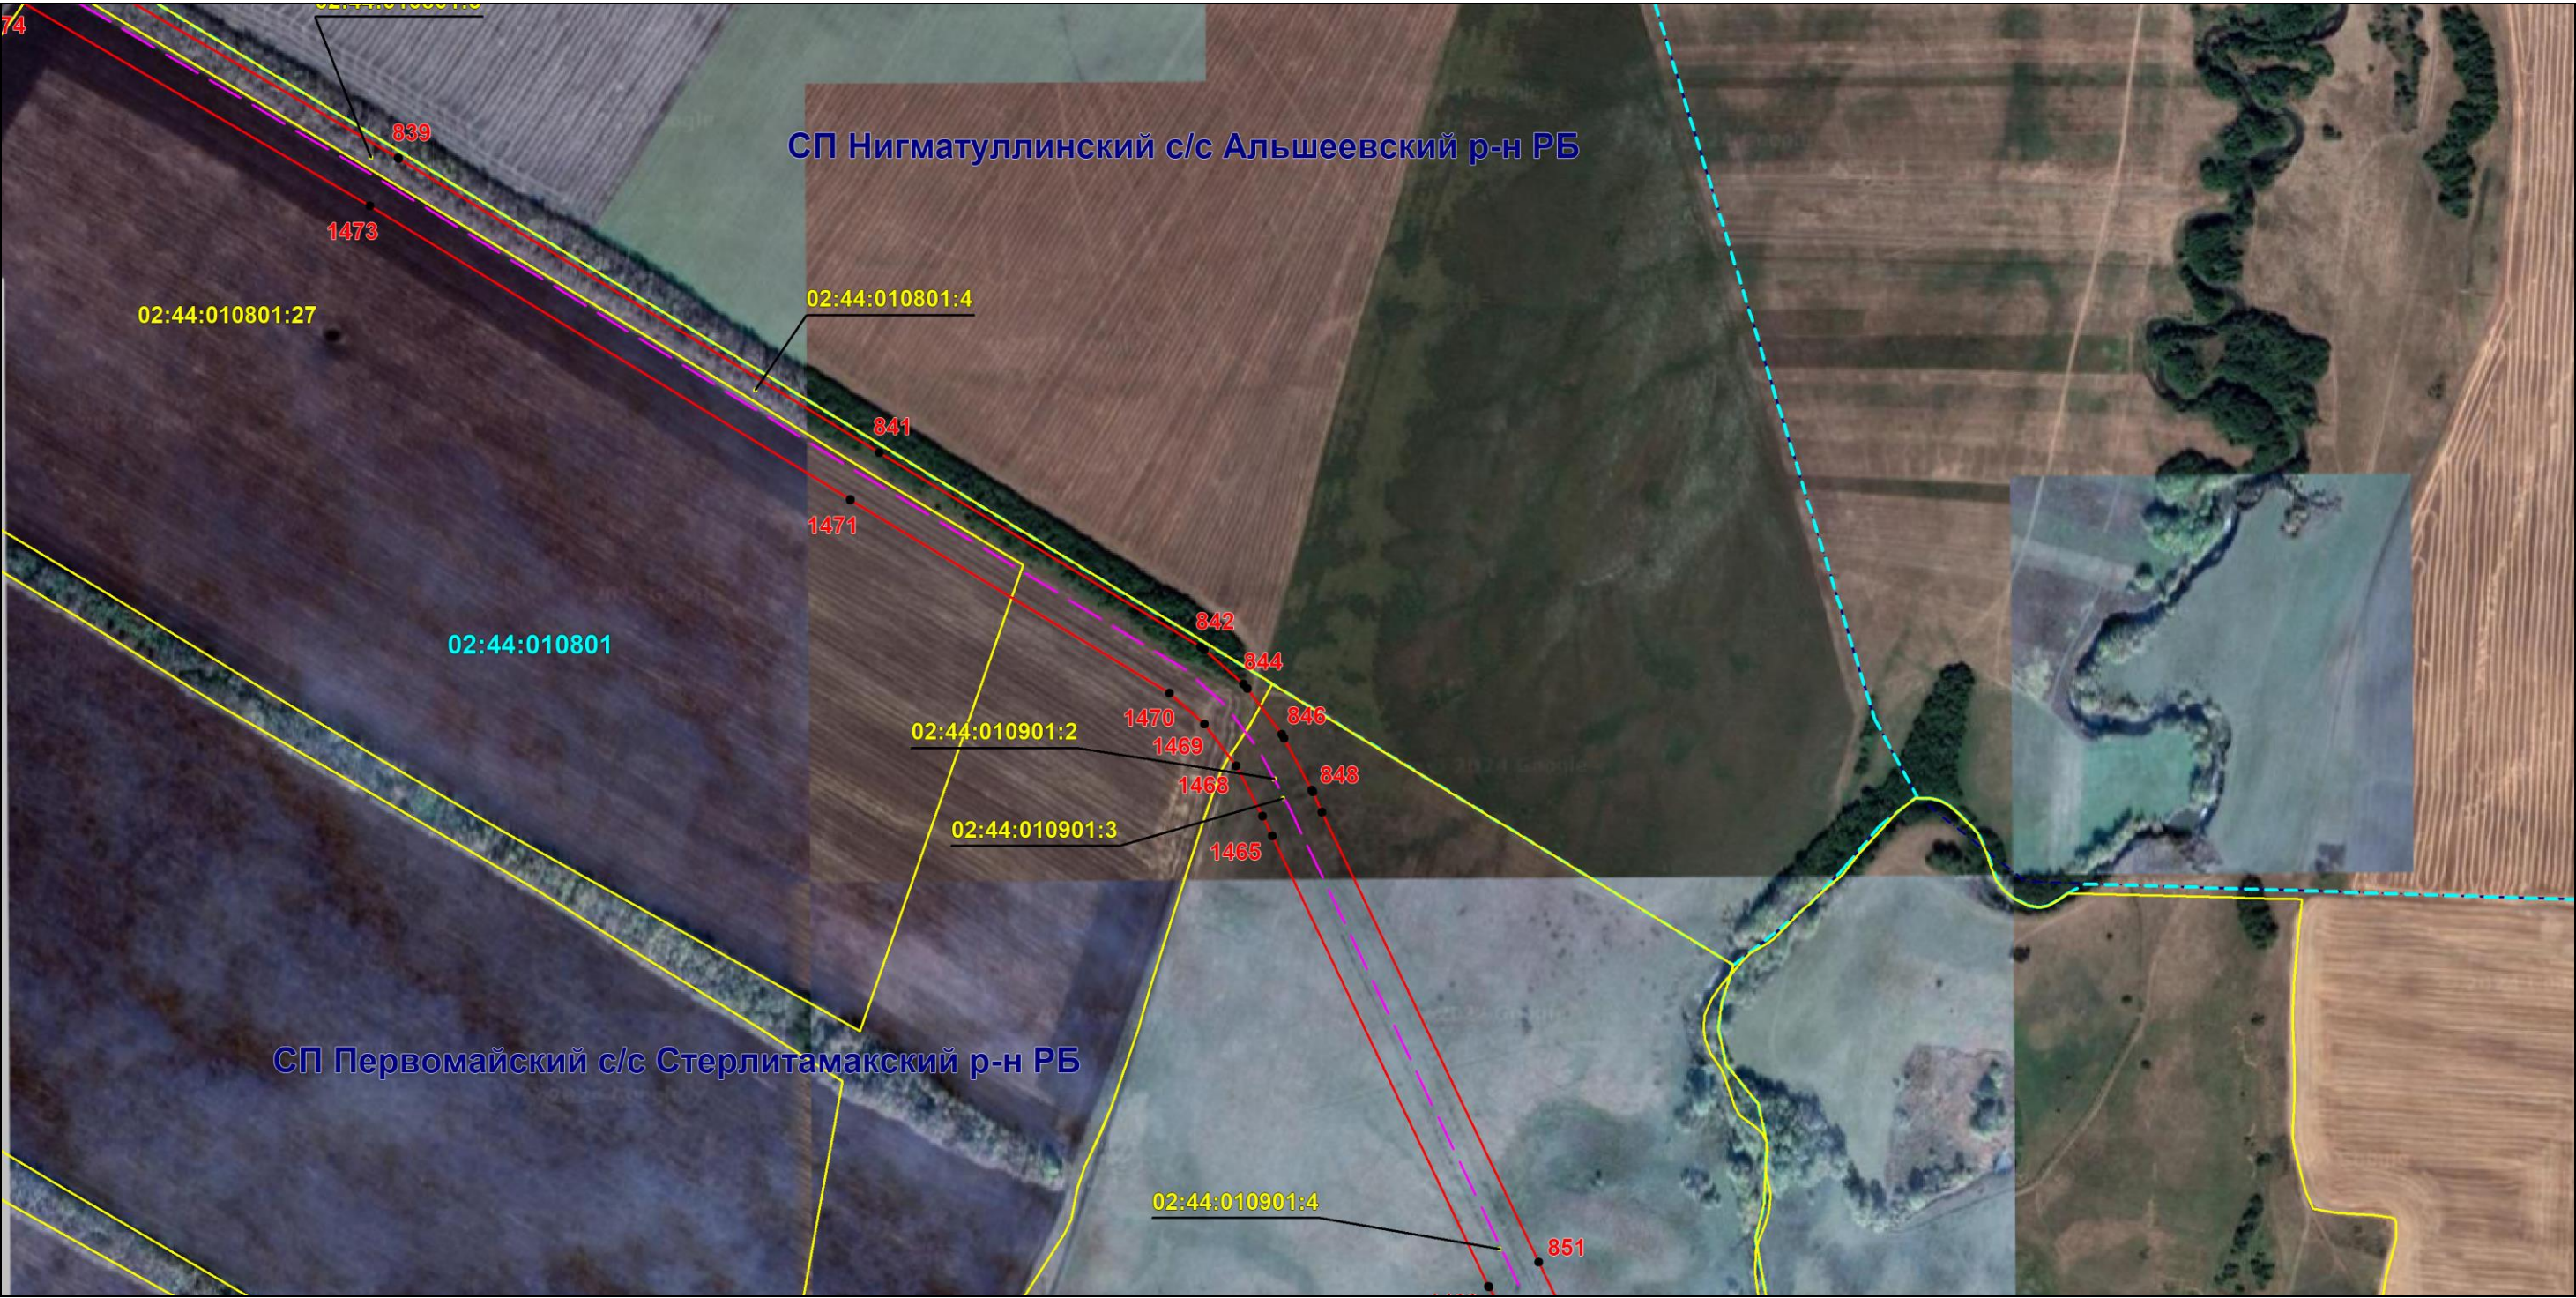

Масштаб 1:6000

Используемые условные знаки и обозначения: приведены на отдельной странице в конце раздела.

Подпись *Назаров Д. А.* Дата *18 января 2024 г.*

Место для оттиска печати (при наличии) лица, составившего описание местоположения границ объекта




ОПИСАНИЕ МЕСТОПОЛОЖЕНИЯ ГРАНИЦ

Публичный сервитут для использования земель и земельных участков в целях эксплуатации магистрального нефтепровода федерального значения "Магистральный нефтепровод "Калтасы-Языково-Салават" Туймазинское НУ"
(наименование объекта, местоположение границ которого описано)

Схема расположения границ публичного сервитута

Выносной лист №94

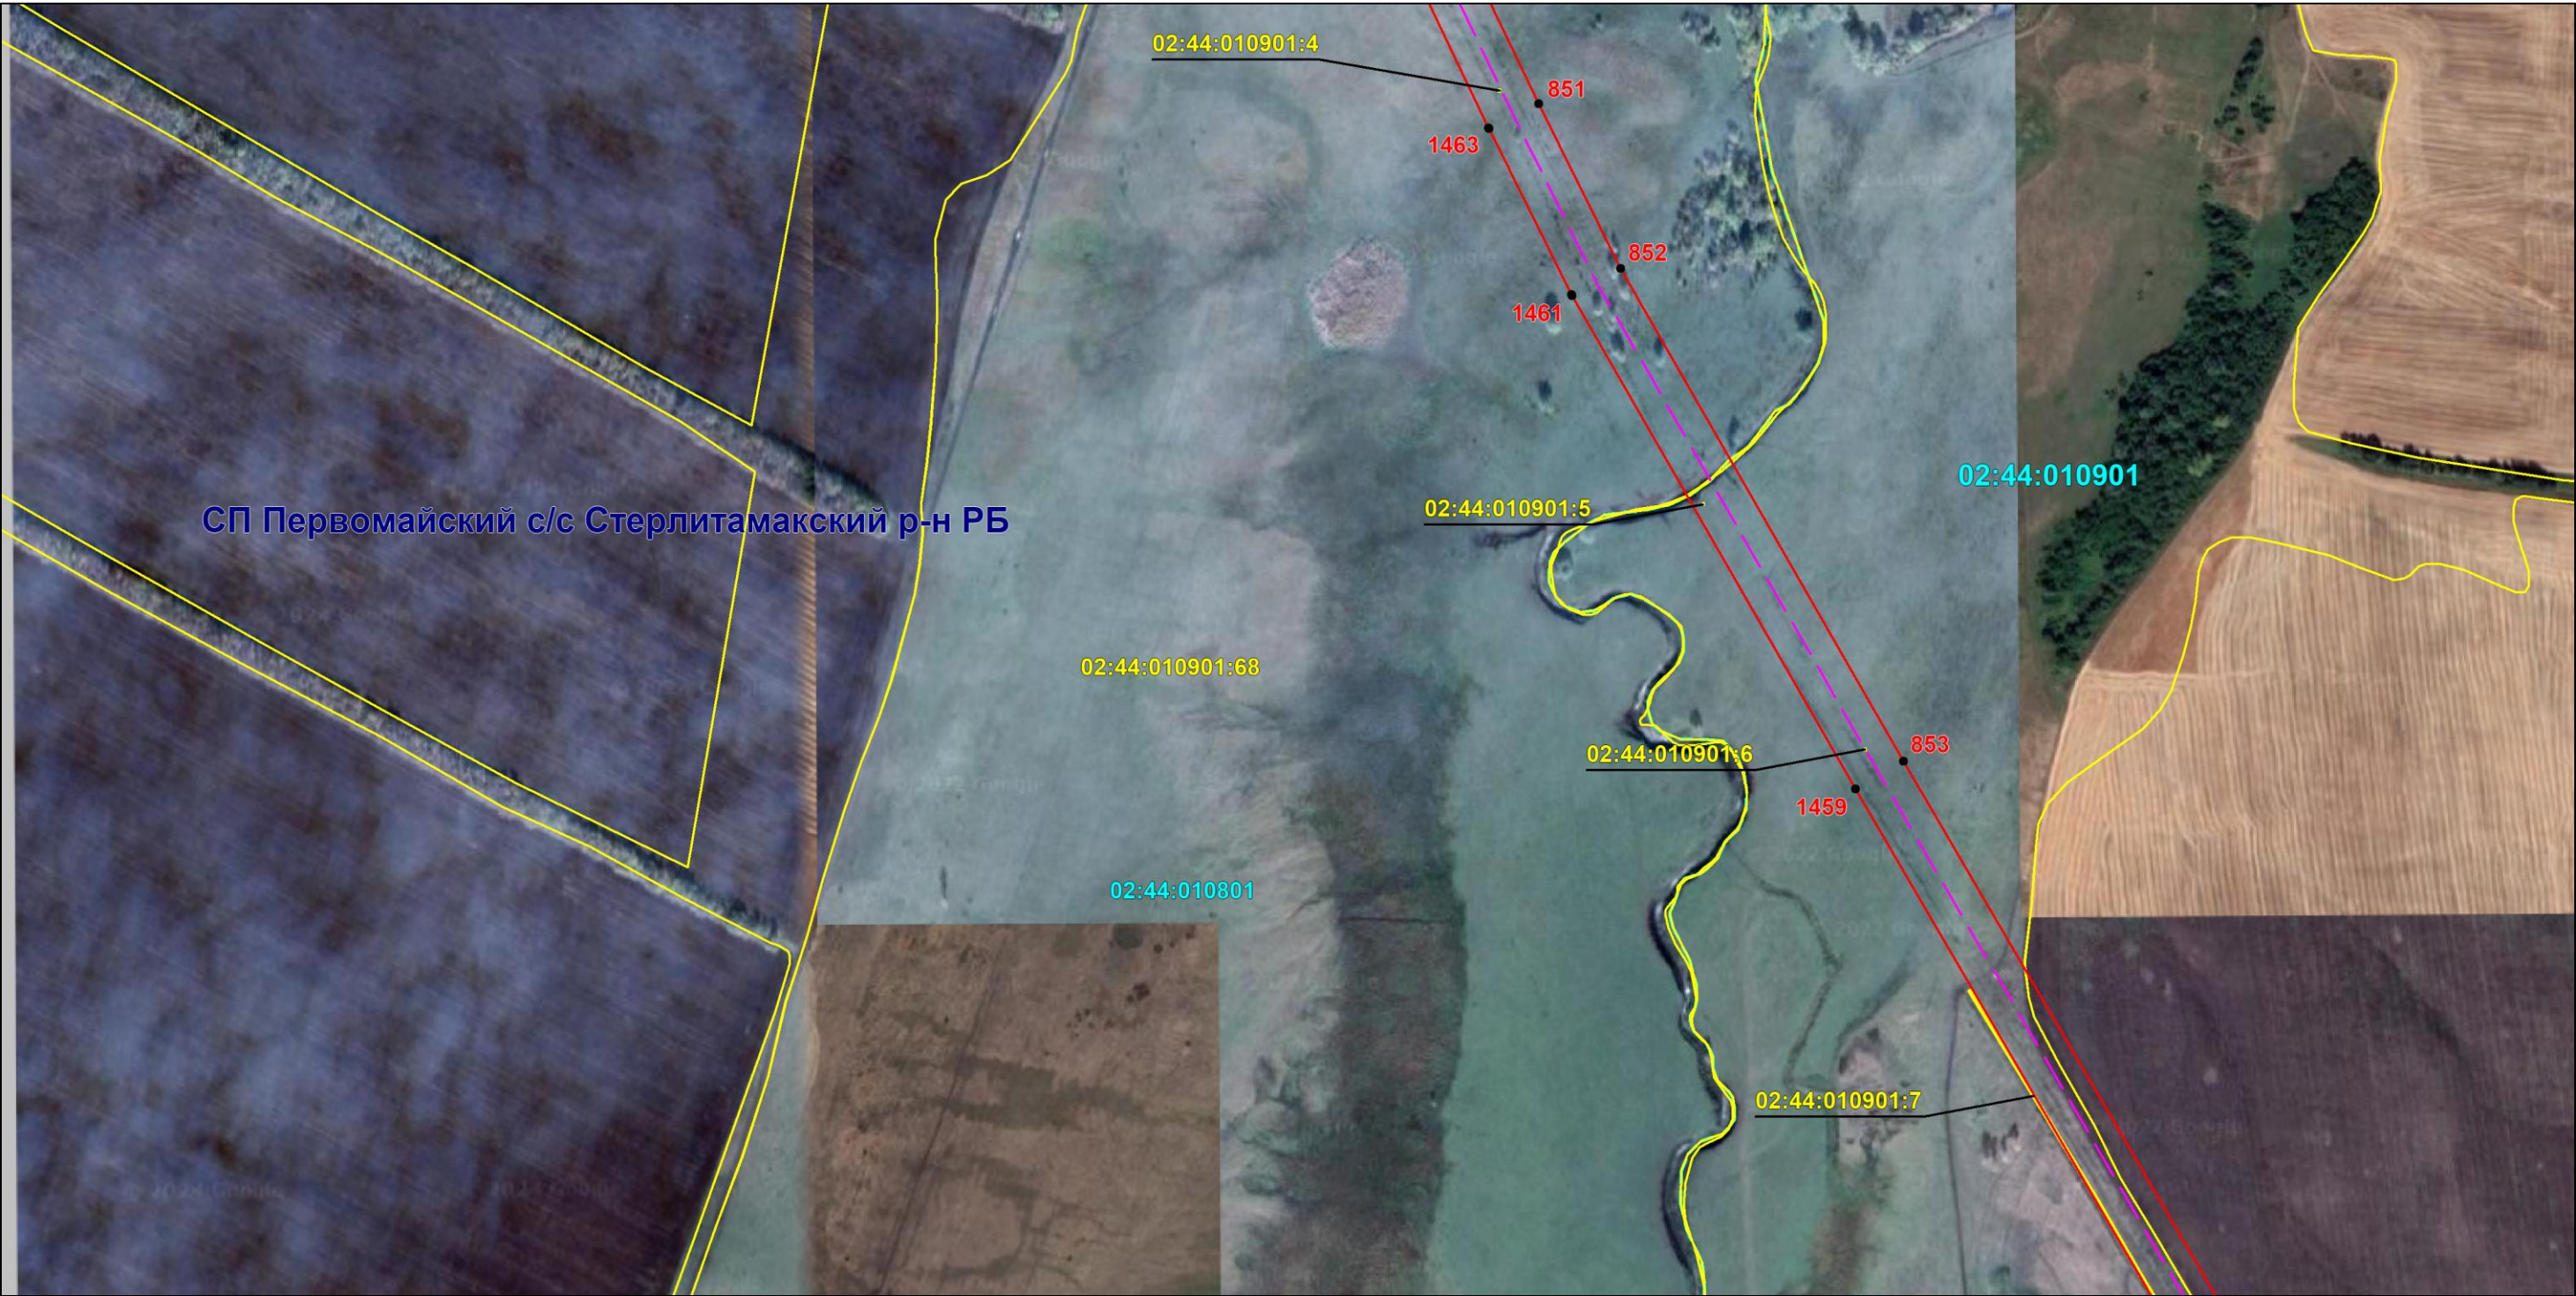

Масштаб 1:6000

Используемые условные знаки и обозначения: приведены на отдельной странице в конце раздела.

Подпись *Назаров Д. А.* Дата *18 января 2024 г.*

Место для оттиска печати (при наличии) лица, составившего описание местоположения границ объекта




ОПИСАНИЕ МЕСТОПОЛОЖЕНИЯ ГРАНИЦ

Публичный сервитут для использования земель и земельных участков в целях эксплуатации магистрального нефтепровода федерального значения "Магистральный нефтепровод "Калтасы-Языково-Салават" Туймазинское НУ"
(наименование объекта, местоположение границ которого описано)

Схема расположения границ публичного сервитута

Выносной лист №95

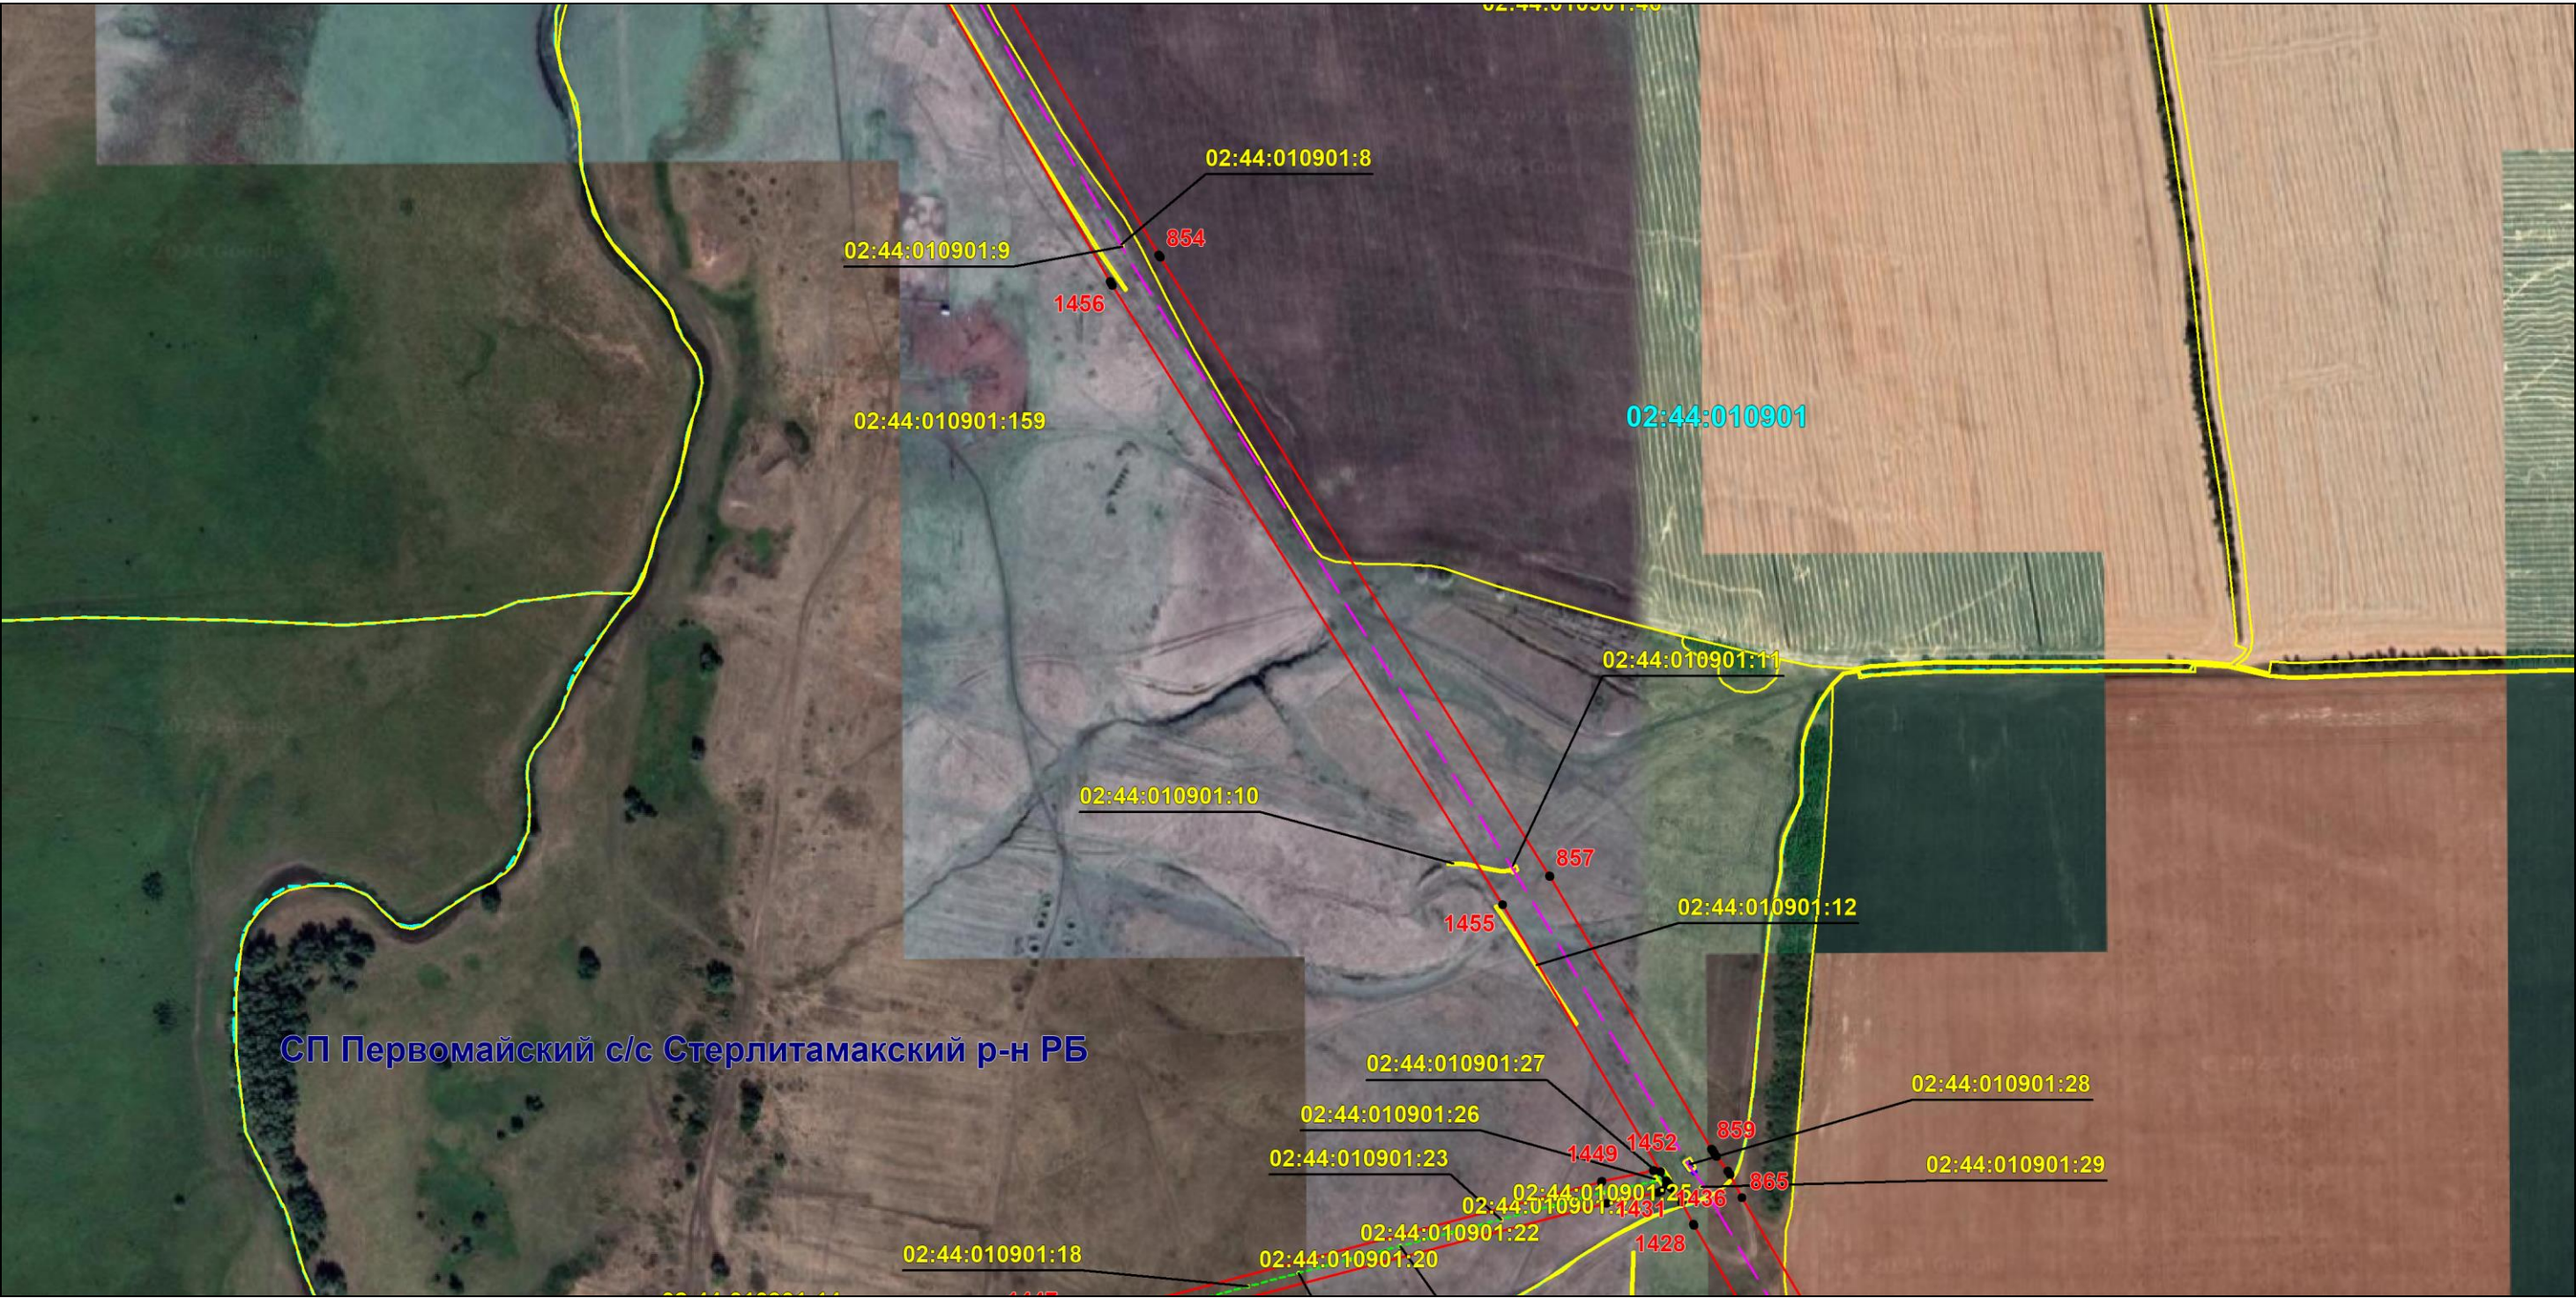

Используемые условные знаки и обозначения: приведены на отдельной странице в конце раздела.

Подпись *Назаров Д. А.* Дата *18 января 2024 г.*

Место для оттиска печати (при наличии) лица, составившего описание местоположения границ объекта




ОПИСАНИЕ МЕСТОПОЛОЖЕНИЯ ГРАНИЦ

Публичный сервитут для использования земель и земельных участков в целях эксплуатации магистрального нефтепровода федерального значения "Магистральный нефтепровод "Калтасы-Языково-Салават" Туймазинское НУ"
(наименование объекта, местоположение границ которого описано)

Схема расположения границ публичного сервитута

Выносной лист №96

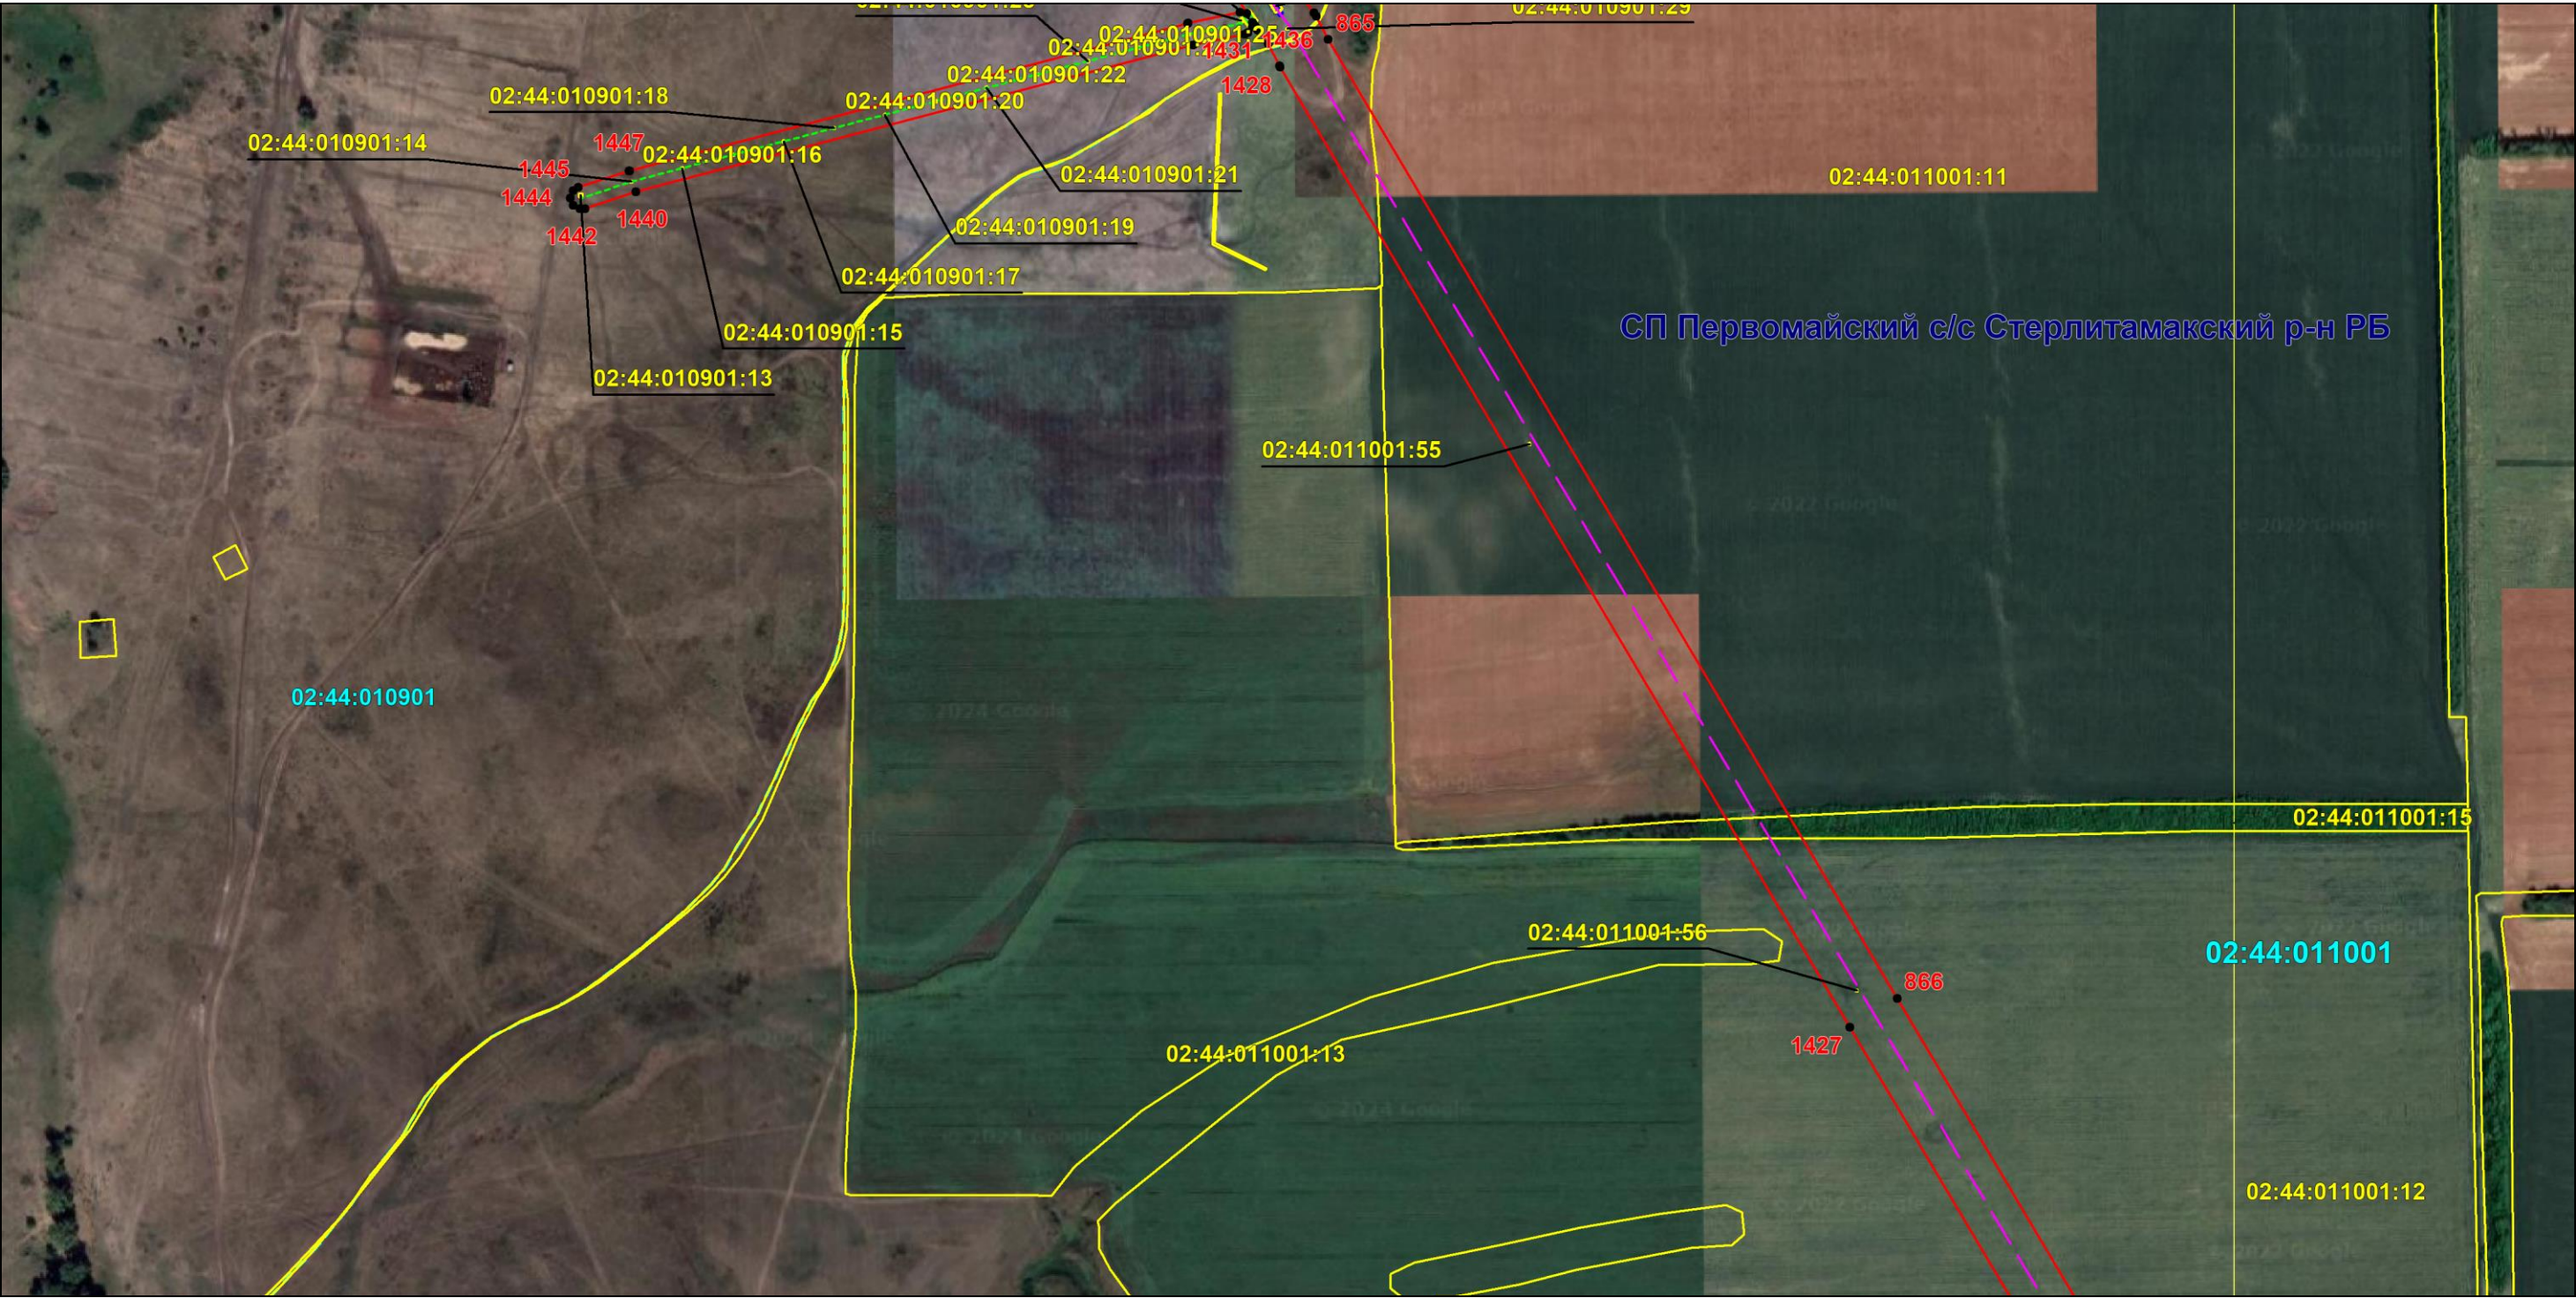

Масштаб 1:6000

Используемые условные знаки и обозначения: приведены на отдельной странице в конце раздела.

Подпись *Назаров Д. А.* Дата 18 января 2024 г.

Место для оттиска печати (при наличии) лица, составившего описание местоположения границ объекта



ОПИСАНИЕ МЕСТОПОЛОЖЕНИЯ ГРАНИЦ

Публичный сервитут для использования земель и земельных участков в целях эксплуатации магистрального нефтепровода федерального значения "Магистральный нефтепровод "Калтасы-Языково-Салават" Туймазинское НУ"
(наименование объекта, местоположение границ которого описано)

Схема расположения границ публичного сервитута

Выносной лист №97



СП Первомайский с/с Стерлитамакский р-н РБ

Масштаб 1:6000

Используемые условные знаки и обозначения: приведены на отдельной странице в конце раздела.

Подпись Назаров Д. А. Дата 18 января 2024 г.

Место для оттиска печати (при наличии) лица, составившего описание местоположения границ объекта




ОПИСАНИЕ МЕСТОПОЛОЖЕНИЯ ГРАНИЦ

Публичный сервитут для использования земель и земельных участков в целях эксплуатации магистрального нефтепровода федерального значения "Магистральный нефтепровод "Калтасы-Языково-Салават" Туймазинское НУ"
(наименование объекта, местоположение границ которого описано)

Схема расположения границ публичного сервитута

Выносной лист №98

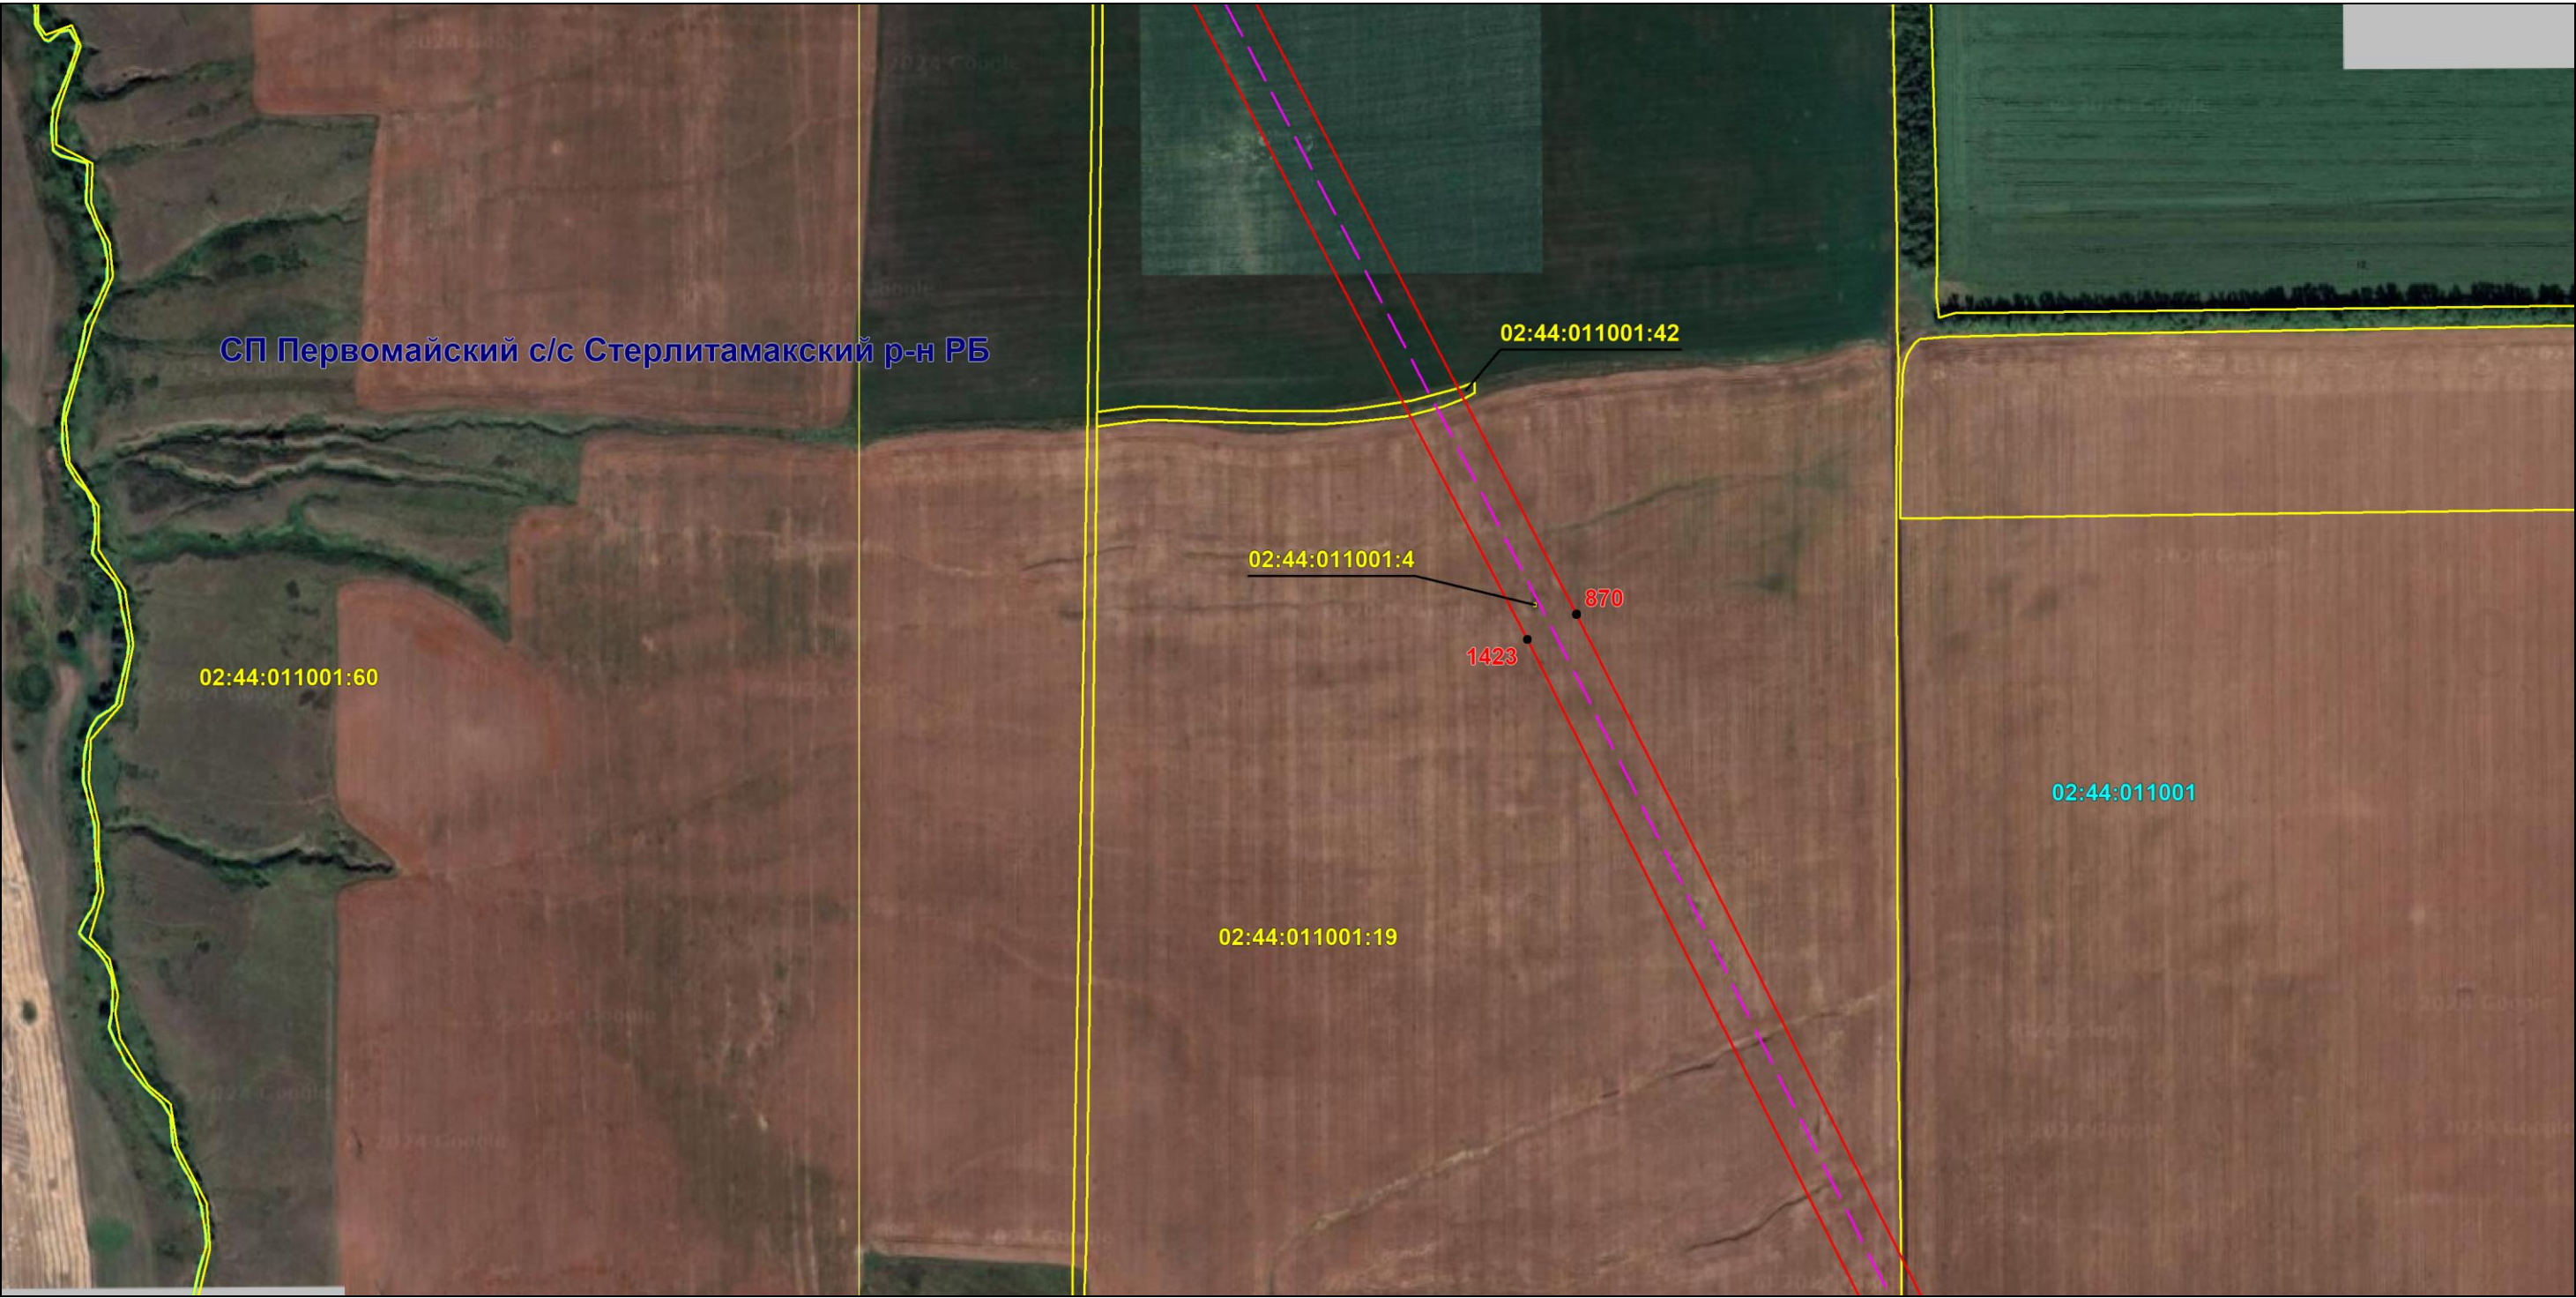

Масштаб 1:6000

Используемые условные знаки и обозначения: приведены на отдельной странице в конце раздела.

Подпись *Назаров Д. А.* Дата *18 января 2024 г.*

Место для оттиска печати (при наличии) лица, составившего описание местоположения границ объекта



ОПИСАНИЕ МЕСТОПОЛОЖЕНИЯ ГРАНИЦ

Публичный сервитут для использования земель и земельных участков в целях эксплуатации магистрального нефтепровода федерального значения "Магистральный нефтепровод "Калтасы-Языково-Салават" Туймазинское НУ"
(наименование объекта, местоположение границ которого описано)

Схема расположения границ публичного сервитута

Выносной лист №99



Масштаб 1:6000

Используемые условные знаки и обозначения: приведены на отдельной странице в конце раздела.

Подпись *Назаров Д. А.* Дата *18 января 2024 г.*

Место для оттиска печати (при наличии) лица, составившего описание местоположения границ объекта




ОПИСАНИЕ МЕСТОПОЛОЖЕНИЯ ГРАНИЦ

Публичный сервитут для использования земель и земельных участков в целях эксплуатации магистрального нефтепровода федерального значения "Магистральный нефтепровод "Калтасы-Языково-Салават" Туймазинское НУ"
(наименование объекта, местоположение границ которого описано)

Схема расположения границ публичного сервитута

Выносной лист №101

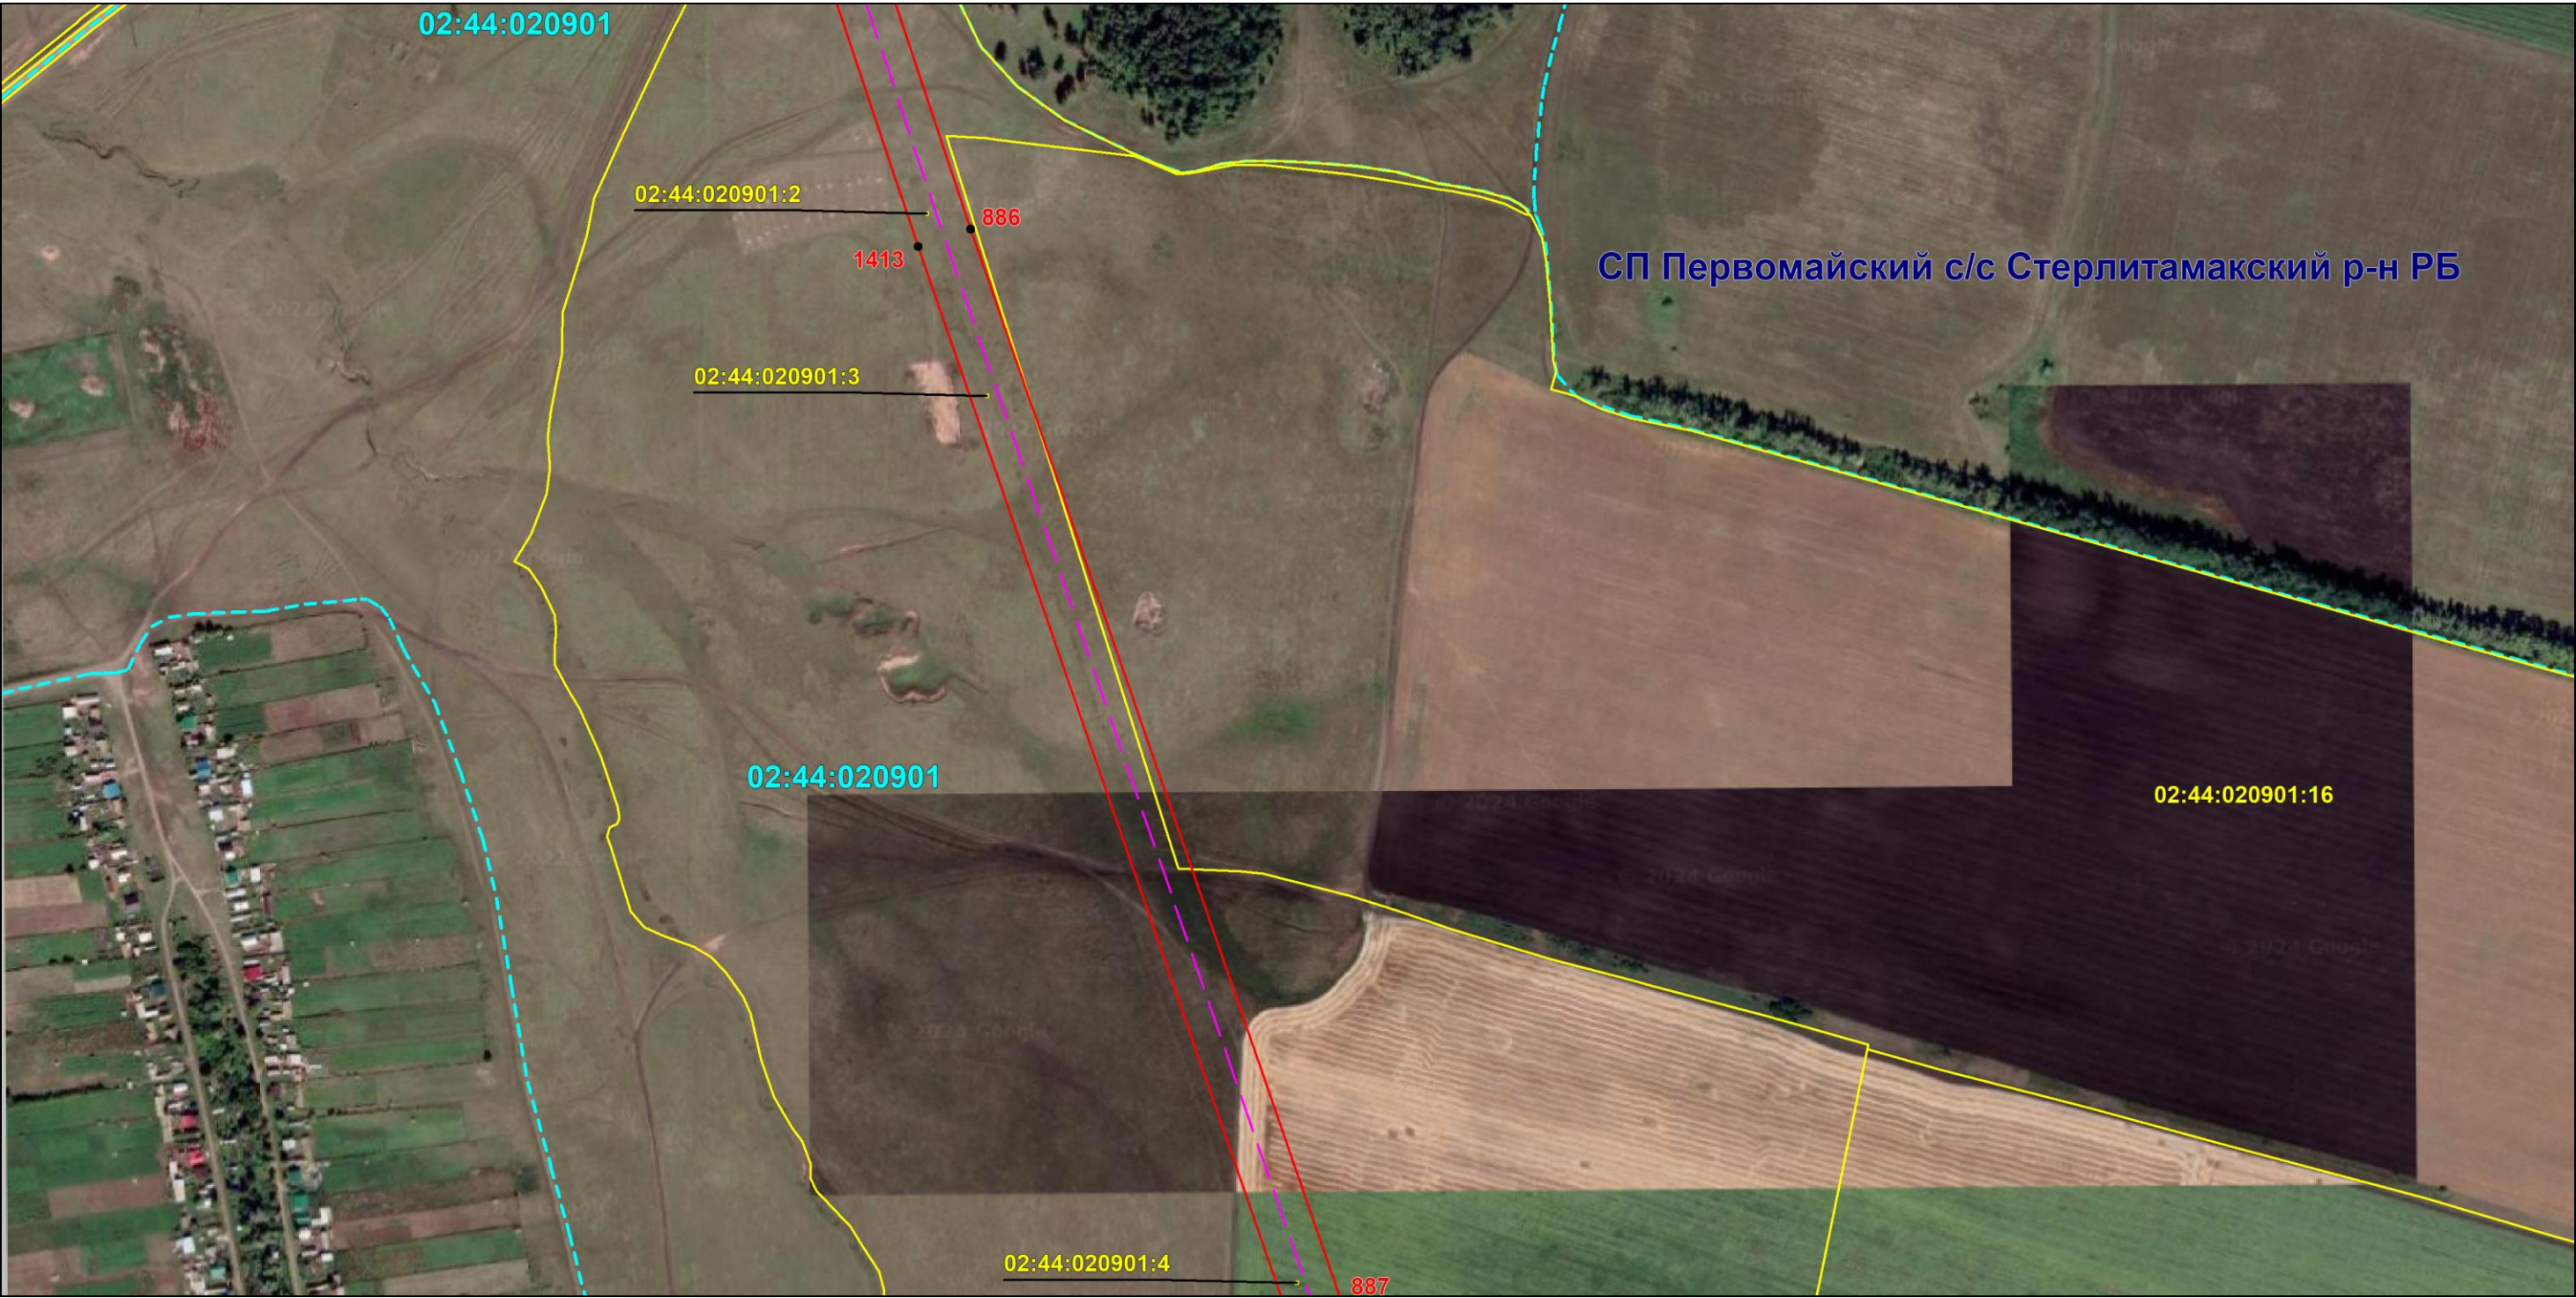

Масштаб 1:6000

Используемые условные знаки и обозначения: приведены на отдельной странице в конце раздела.

Подпись *Назаров Д. А.* Дата *18 января 2024 г.*

Место для оттиска печати (при наличии) лица, составившего описание местоположения границ объекта



ОПИСАНИЕ МЕСТОПОЛОЖЕНИЯ ГРАНИЦ

Публичный сервитут для использования земель и земельных участков в целях эксплуатации магистрального нефтепровода федерального значения "Магистральный нефтепровод "Калтасы-Языково-Салават" Туймазинское НУ"
(наименование объекта, местоположение границ которого описано)

Схема расположения границ публичного сервитута

Выносной лист №102



Масштаб 1:6000

Используемые условные знаки и обозначения: приведены на отдельной странице в конце раздела.

Подпись *Назаров Д. А.* Дата *18 января 2024 г.*

Место для оттиска печати (при наличии) лица, составившего описание местоположения границ объекта



ОПИСАНИЕ МЕСТОПОЛОЖЕНИЯ ГРАНИЦ

Публичный сервитут для использования земель и земельных участков в целях эксплуатации магистрального нефтепровода федерального значения "Магистральный нефтепровод "Калтасы-Языково-Салават" Туймазинское НУ"
(наименование объекта, местоположение границ которого описано)

Схема расположения границ публичного сервитута

Выносной лист №103



Масштаб 1:6000

Используемые условные знаки и обозначения: приведены на отдельной странице в конце раздела.

Подпись *Назаров Д. А.* Дата *18 января 2024 г.*

Место для оттиска печати (при наличии) лица, составившего описание местоположения границ объекта




ОПИСАНИЕ МЕСТОПОЛОЖЕНИЯ ГРАНИЦ

Публичный сервитут для использования земель и земельных участков в целях эксплуатации магистрального нефтепровода федерального значения "Магистральный нефтепровод "Калтасы-Языково-Салават" Туймазинское НУ"
(наименование объекта, местоположение границ которого описано)

Схема расположения границ публичного сервитута

Выносной лист №104

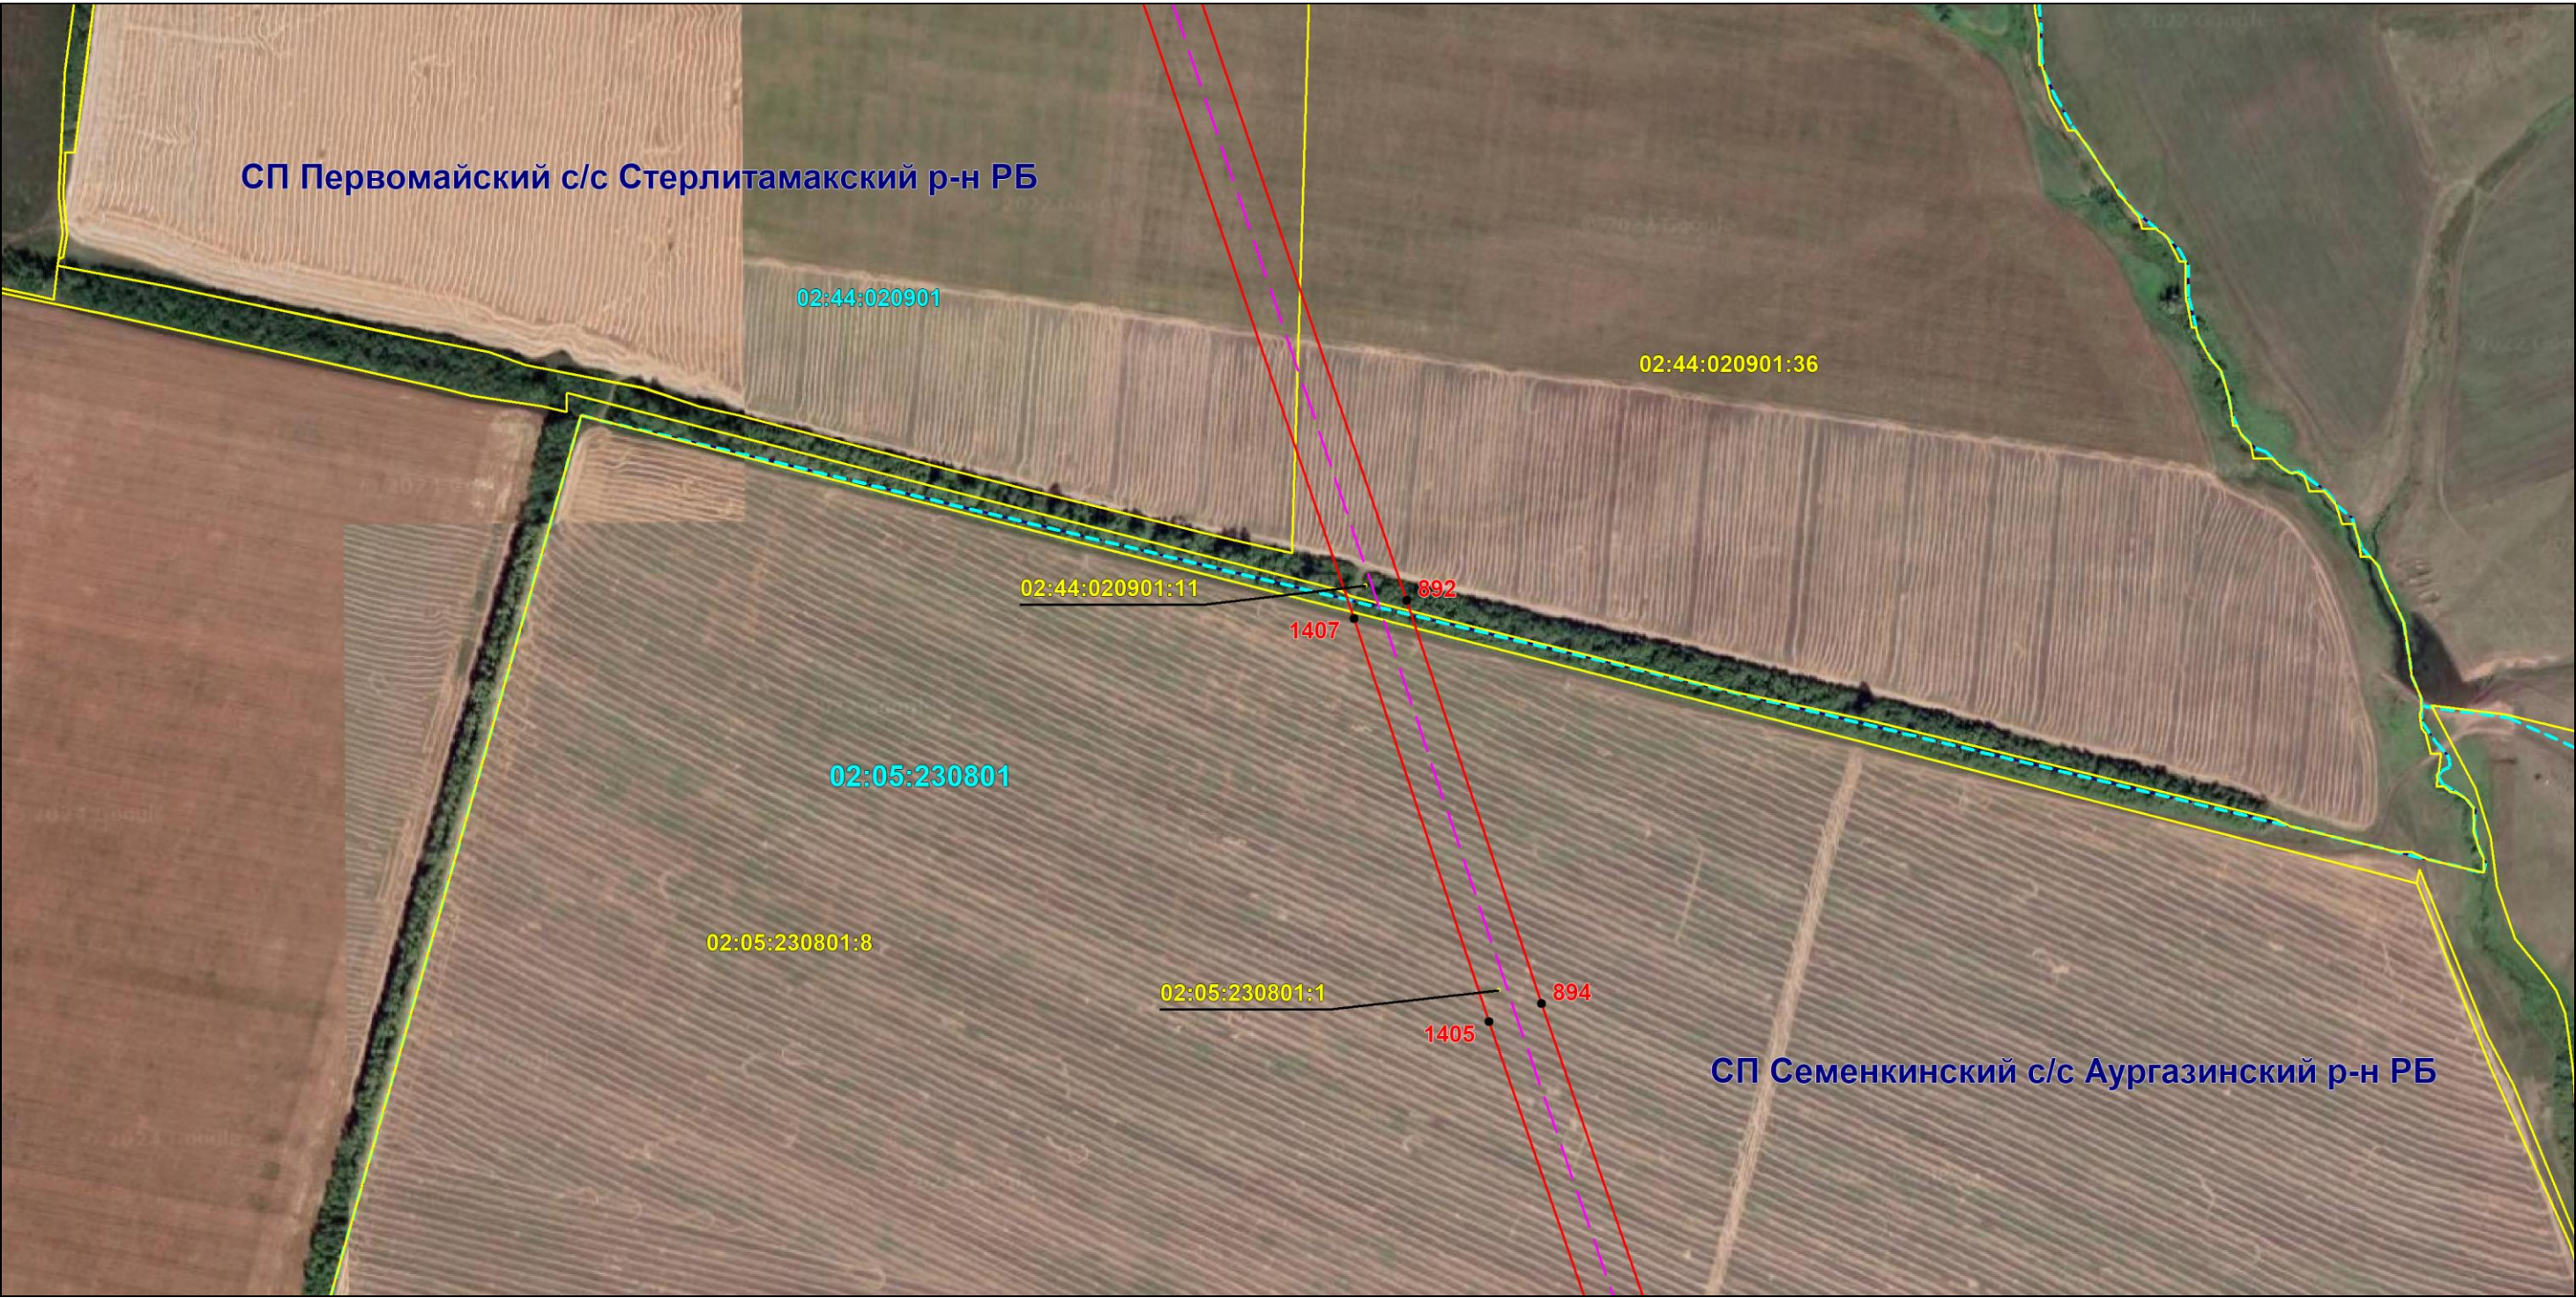

Масштаб 1:6000

Используемые условные знаки и обозначения: приведены на отдельной странице в конце раздела.

Подпись *Назаров Д. А.* Дата *18 января 2024 г.*

Место для оттиска печати (при наличии) лица, составившего описание местоположения границ объекта



ОПИСАНИЕ МЕСТОПОЛОЖЕНИЯ ГРАНИЦ

Публичный сервитут для использования земель и земельных участков в целях эксплуатации магистрального нефтепровода федерального значения "Магистральный нефтепровод "Калтасы-Языково-Салават" Туймазинское НУ"
(наименование объекта, местоположение границ которого описано)

Схема расположения границ публичного сервитута

Выносной лист №105



Масштаб 1:6000

Используемые условные знаки и обозначения: приведены на отдельной странице в конце раздела.

Подпись *Назаров Д. А.* Дата *18 января 2024 г.*

Место для оттиска печати (при наличии) лица, составившего описание местоположения границ объекта




ОПИСАНИЕ МЕСТОПОЛОЖЕНИЯ ГРАНИЦ

Публичный сервитут для использования земель и земельных участков в целях эксплуатации магистрального нефтепровода федерального значения "Магистральный нефтепровод "Калтасы-Языково-Салават" Туймазинское НУ"
(наименование объекта, местоположение границ которого описано)

Схема расположения границ публичного сервитута

Выносной лист №106

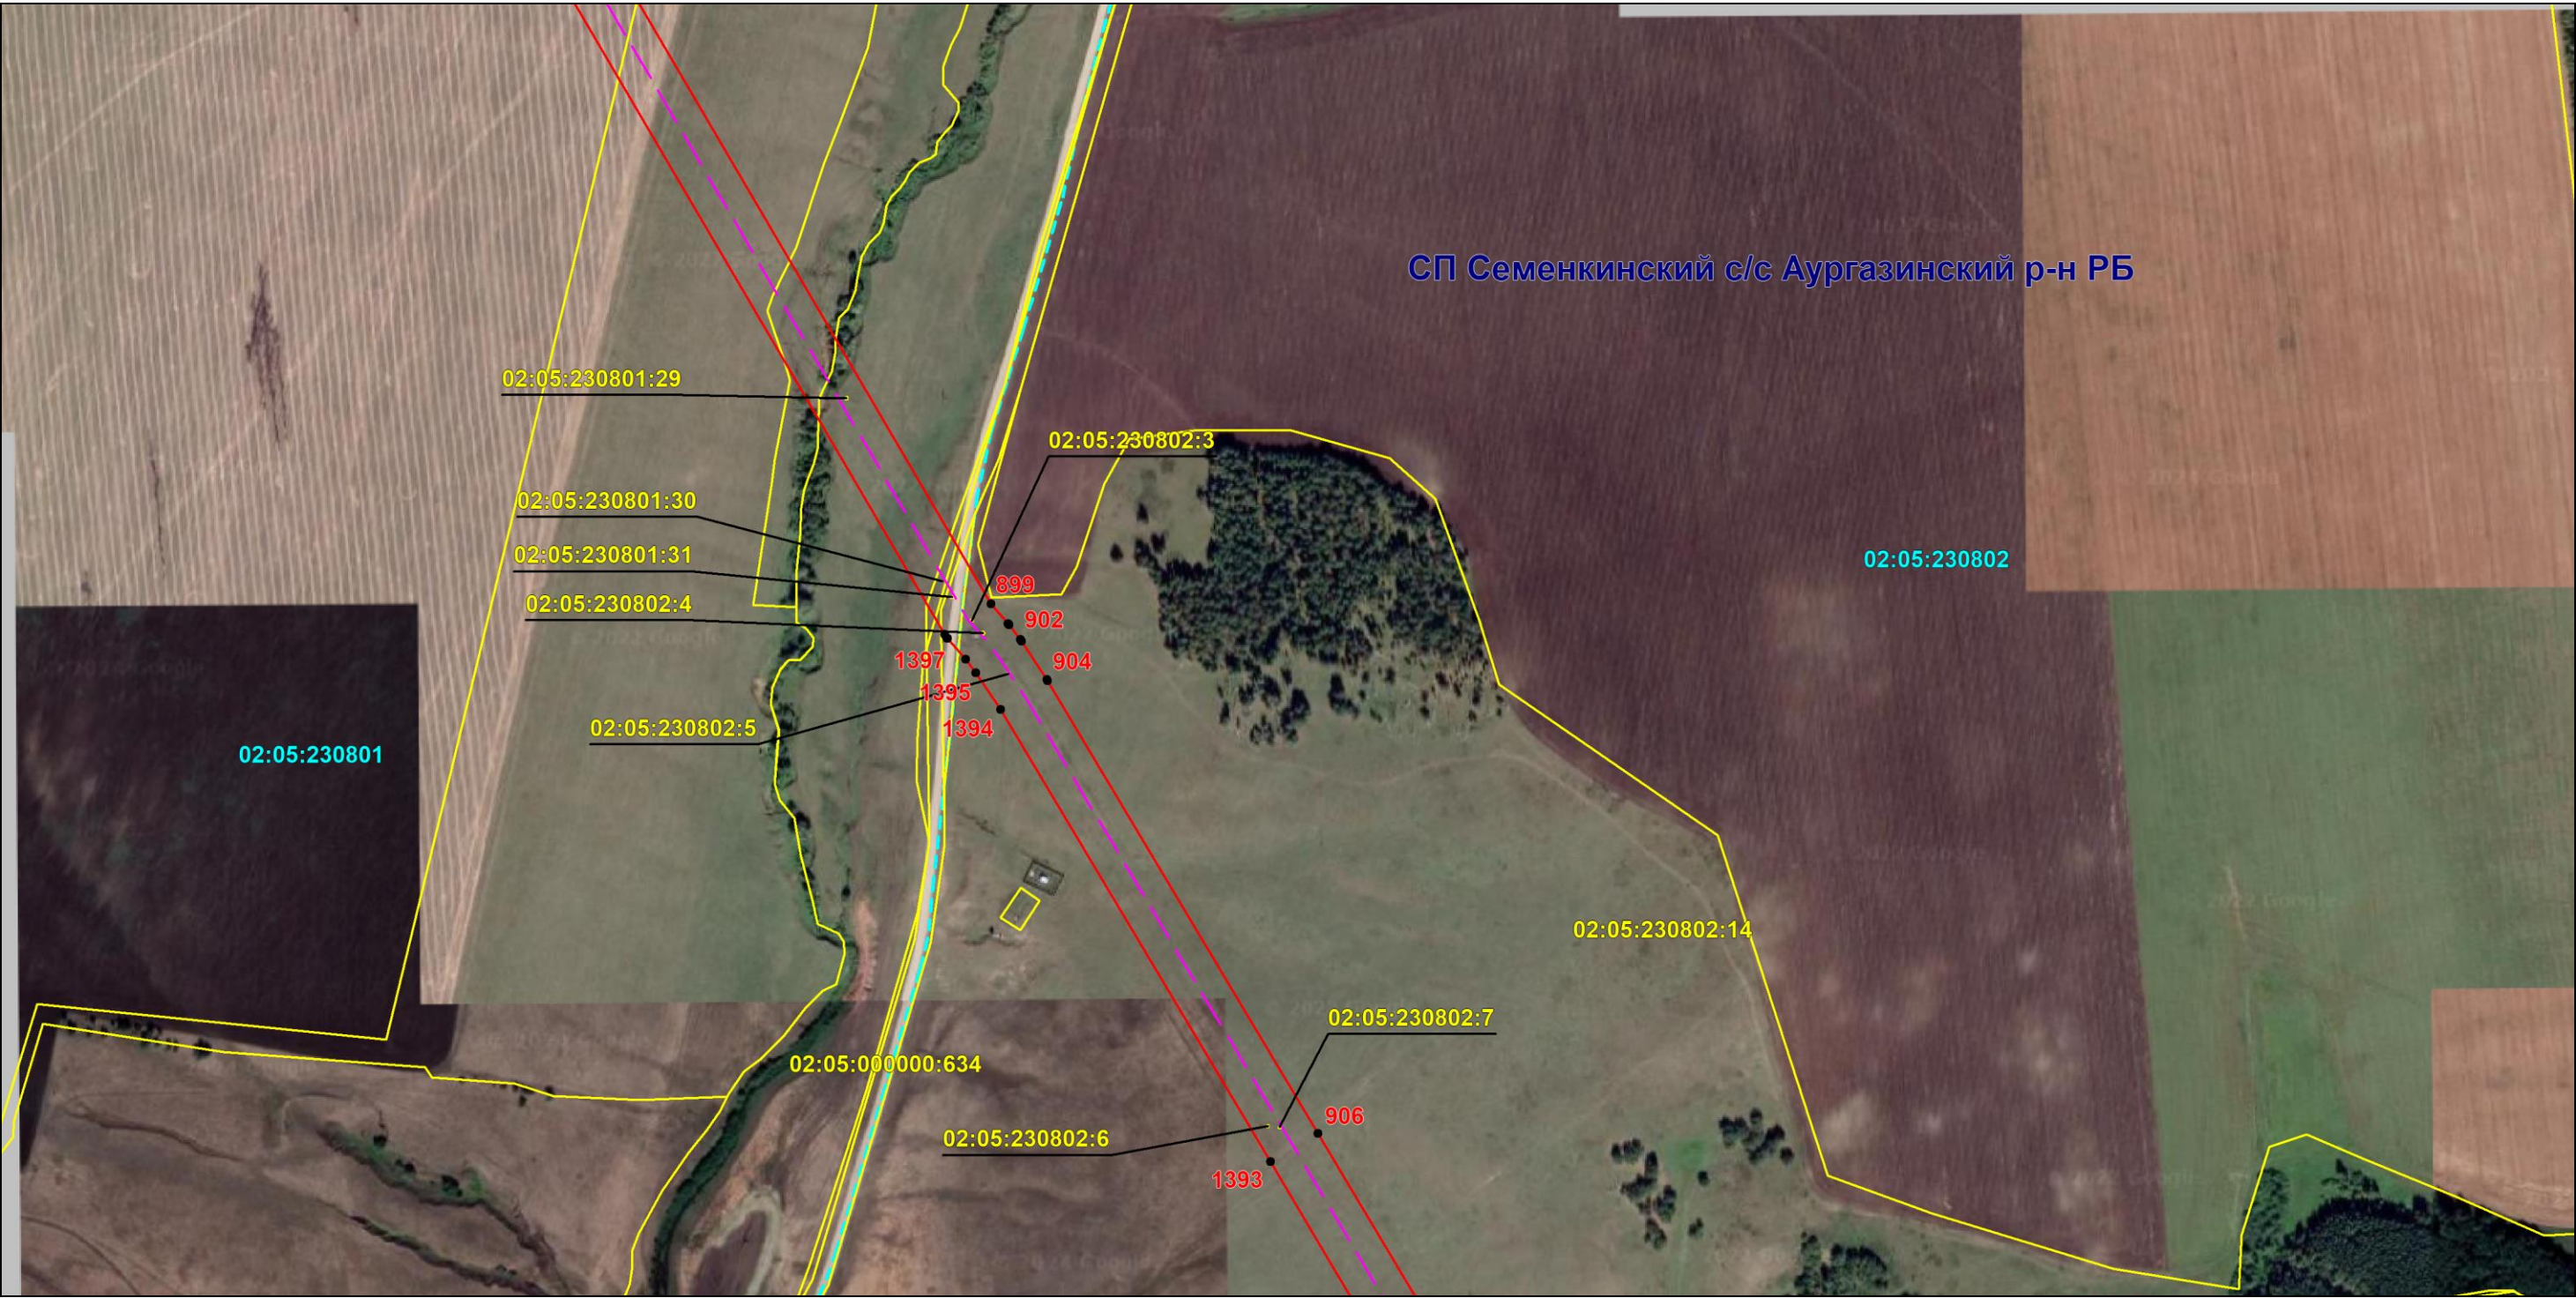

Масштаб 1:6000

Используемые условные знаки и обозначения: приведены на отдельной странице в конце раздела.

Подпись Назаров Д. А. Дата 18 января 2024 г.

Место для оттиска печати (при наличии) лица, составившего описание местоположения границ объекта




ОПИСАНИЕ МЕСТОПОЛОЖЕНИЯ ГРАНИЦ

Публичный сервитут для использования земель и земельных участков в целях эксплуатации магистрального нефтепровода федерального значения "Магистральный нефтепровод "Калтасы-Языково-Салават" Туймазинское НУ"
(наименование объекта, местоположение границ которого описано)

Схема расположения границ публичного сервитута

Выносной лист №107

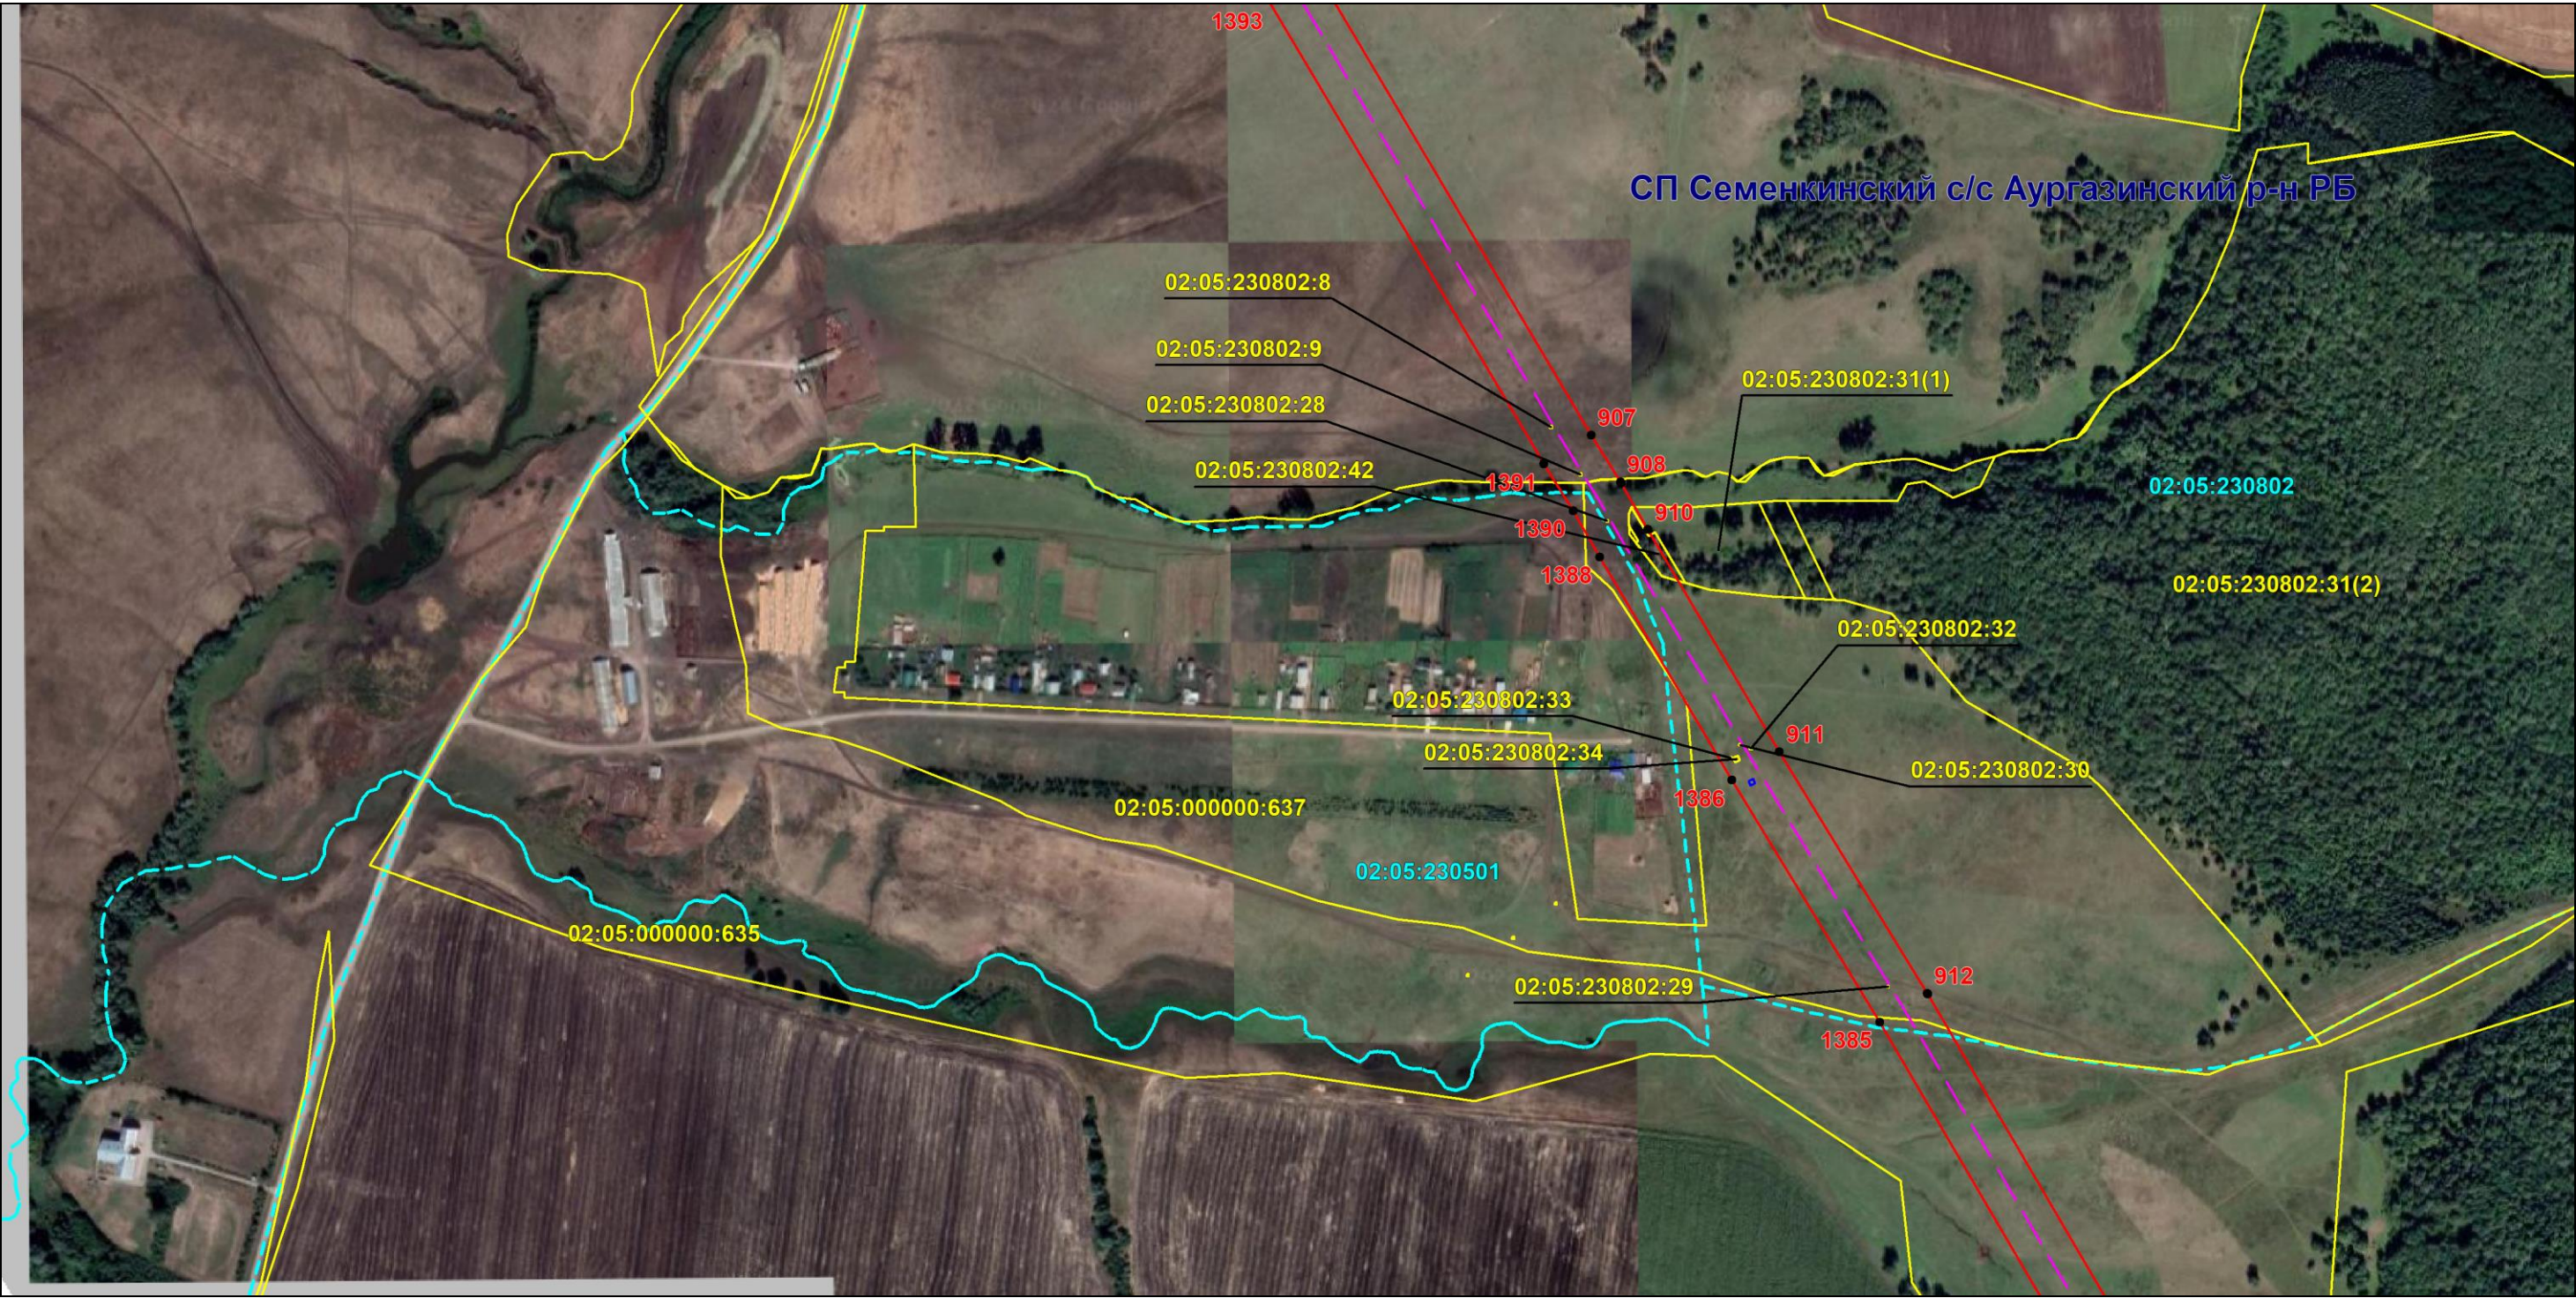

Масштаб 1:6000

Используемые условные знаки и обозначения: приведены на отдельной странице в конце раздела.

Подпись *Назаров Д. А.* Дата *18 января 2024 г.*

Место для оттиска печати (при наличии) лица, составившего описание местоположения границ объекта




ОПИСАНИЕ МЕСТОПОЛОЖЕНИЯ ГРАНИЦ

Публичный сервитут для использования земель и земельных участков в целях эксплуатации магистрального нефтепровода федерального значения "Магистральный нефтепровод "Калтасы-Языково-Салават" Туймазинское НУ"
(наименование объекта, местоположение границ которого описано)

Схема расположения границ публичного сервитута

Выносной лист №108

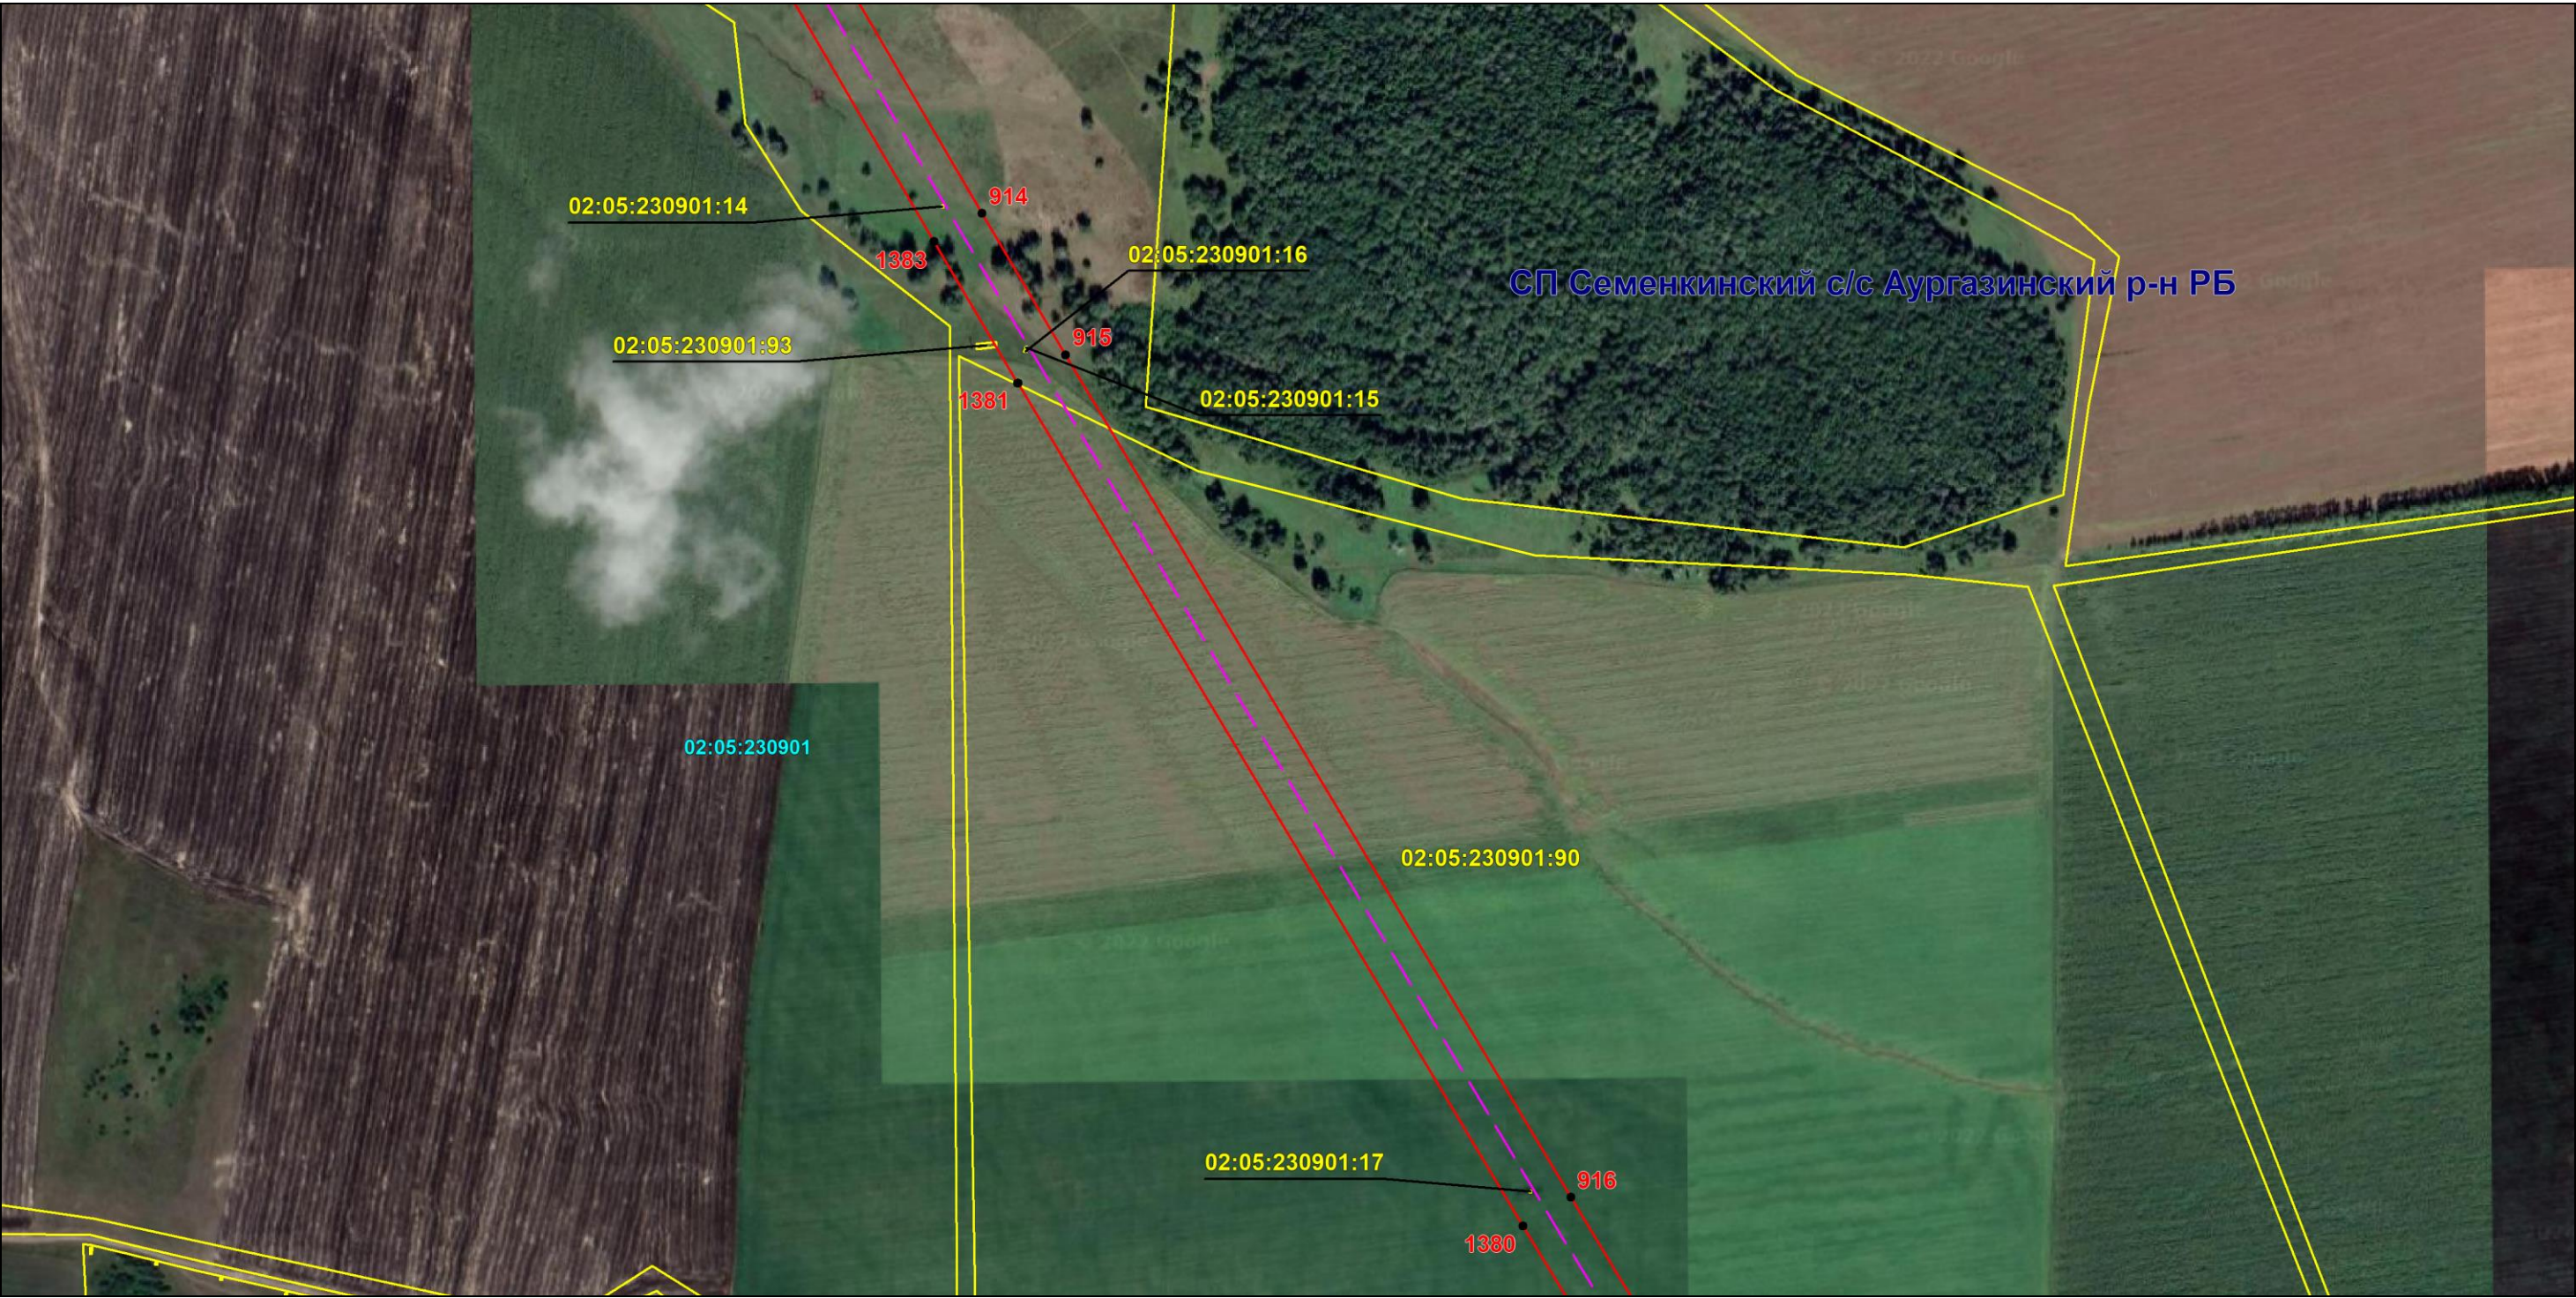

Масштаб 1:6000

Используемые условные знаки и обозначения: приведены на отдельной странице в конце раздела.

Подпись *Назаров Д. А.* Дата *18 января 2024 г.*

Место для оттиска печати (при наличии) лица, составившего описание местоположения границ объекта




ОПИСАНИЕ МЕСТОПОЛОЖЕНИЯ ГРАНИЦ

Публичный сервитут для использования земель и земельных участков в целях эксплуатации магистрального нефтепровода федерального значения "Магистральный нефтепровод "Калтасы-Языково-Салават" Туймазинское НУ"
(наименование объекта, местоположение границ которого описано)

Схема расположения границ публичного сервитута

Выносной лист №109

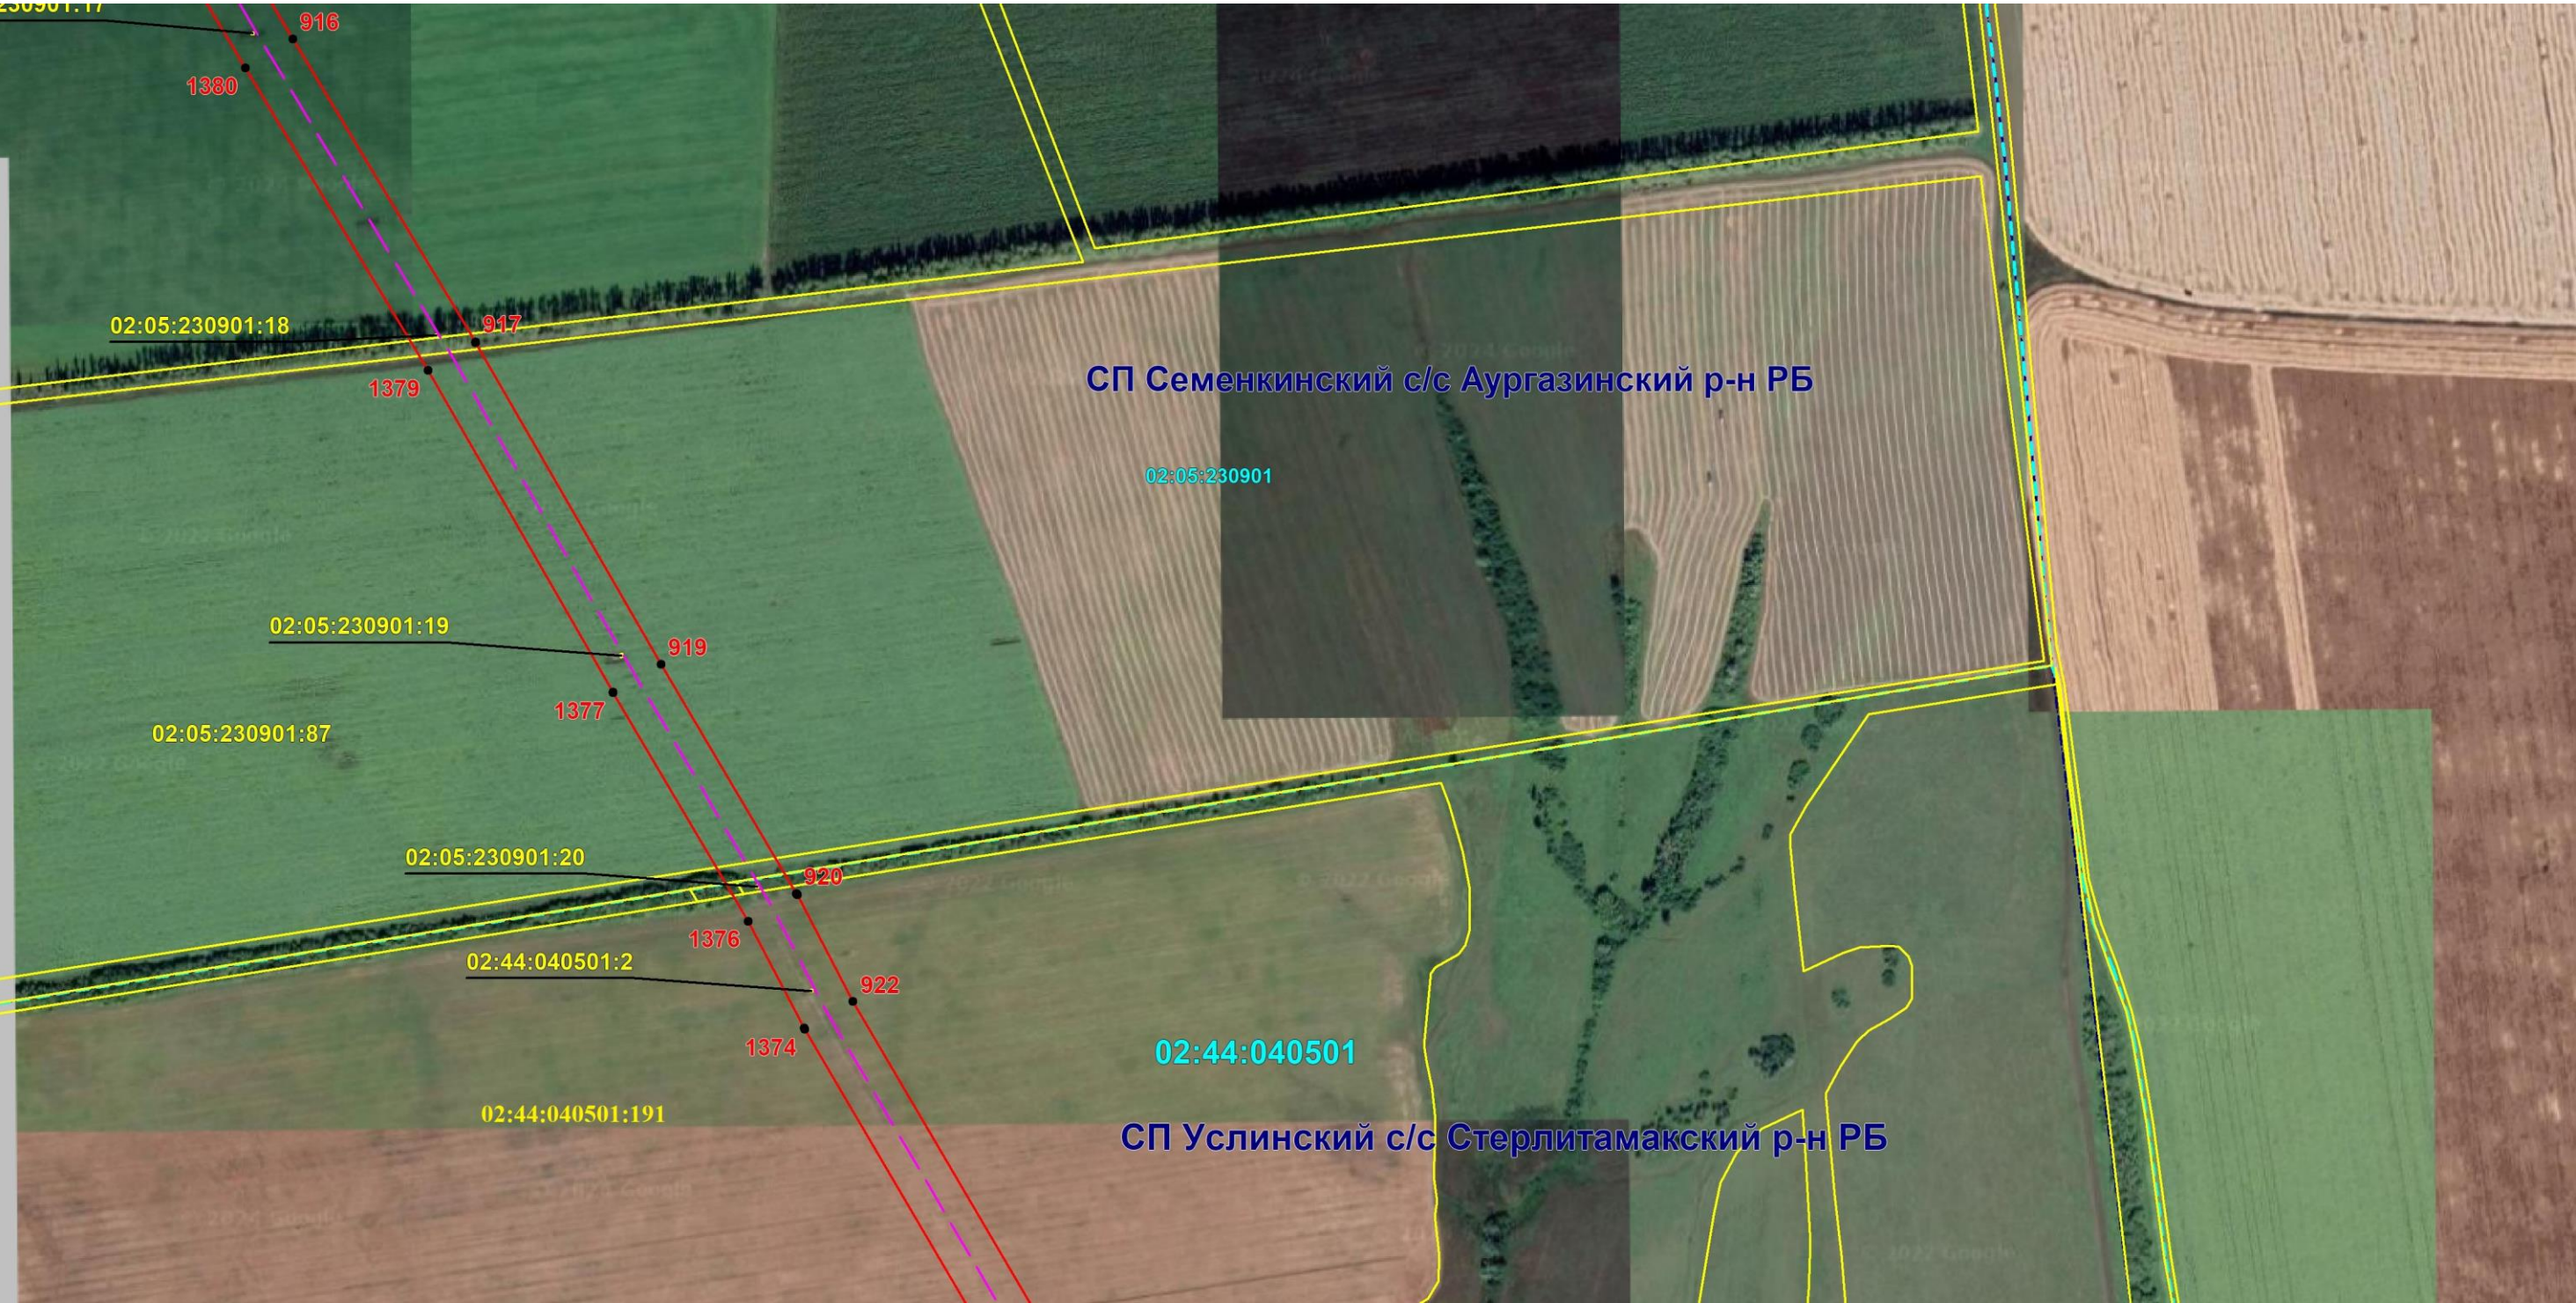

Масштаб 1:6000

Используемые условные знаки и обозначения: приведены на отдельной странице в конце раздела.

Подпись Назаров Д. А. Дата 18 января 2024 г.

Место для оттиска печати (при наличии) лица, составившего описание местоположения границ объекта




ОПИСАНИЕ МЕСТОПОЛОЖЕНИЯ ГРАНИЦ

Публичный сервитут для использования земель и земельных участков в целях эксплуатации магистрального нефтепровода федерального значения "Магистральный нефтепровод "Калтасы-Языково-Салават" Туймазинское НУ"
(наименование объекта, местоположение границ которого описано)

Схема расположения границ публичного сервитута

Выносной лист №110

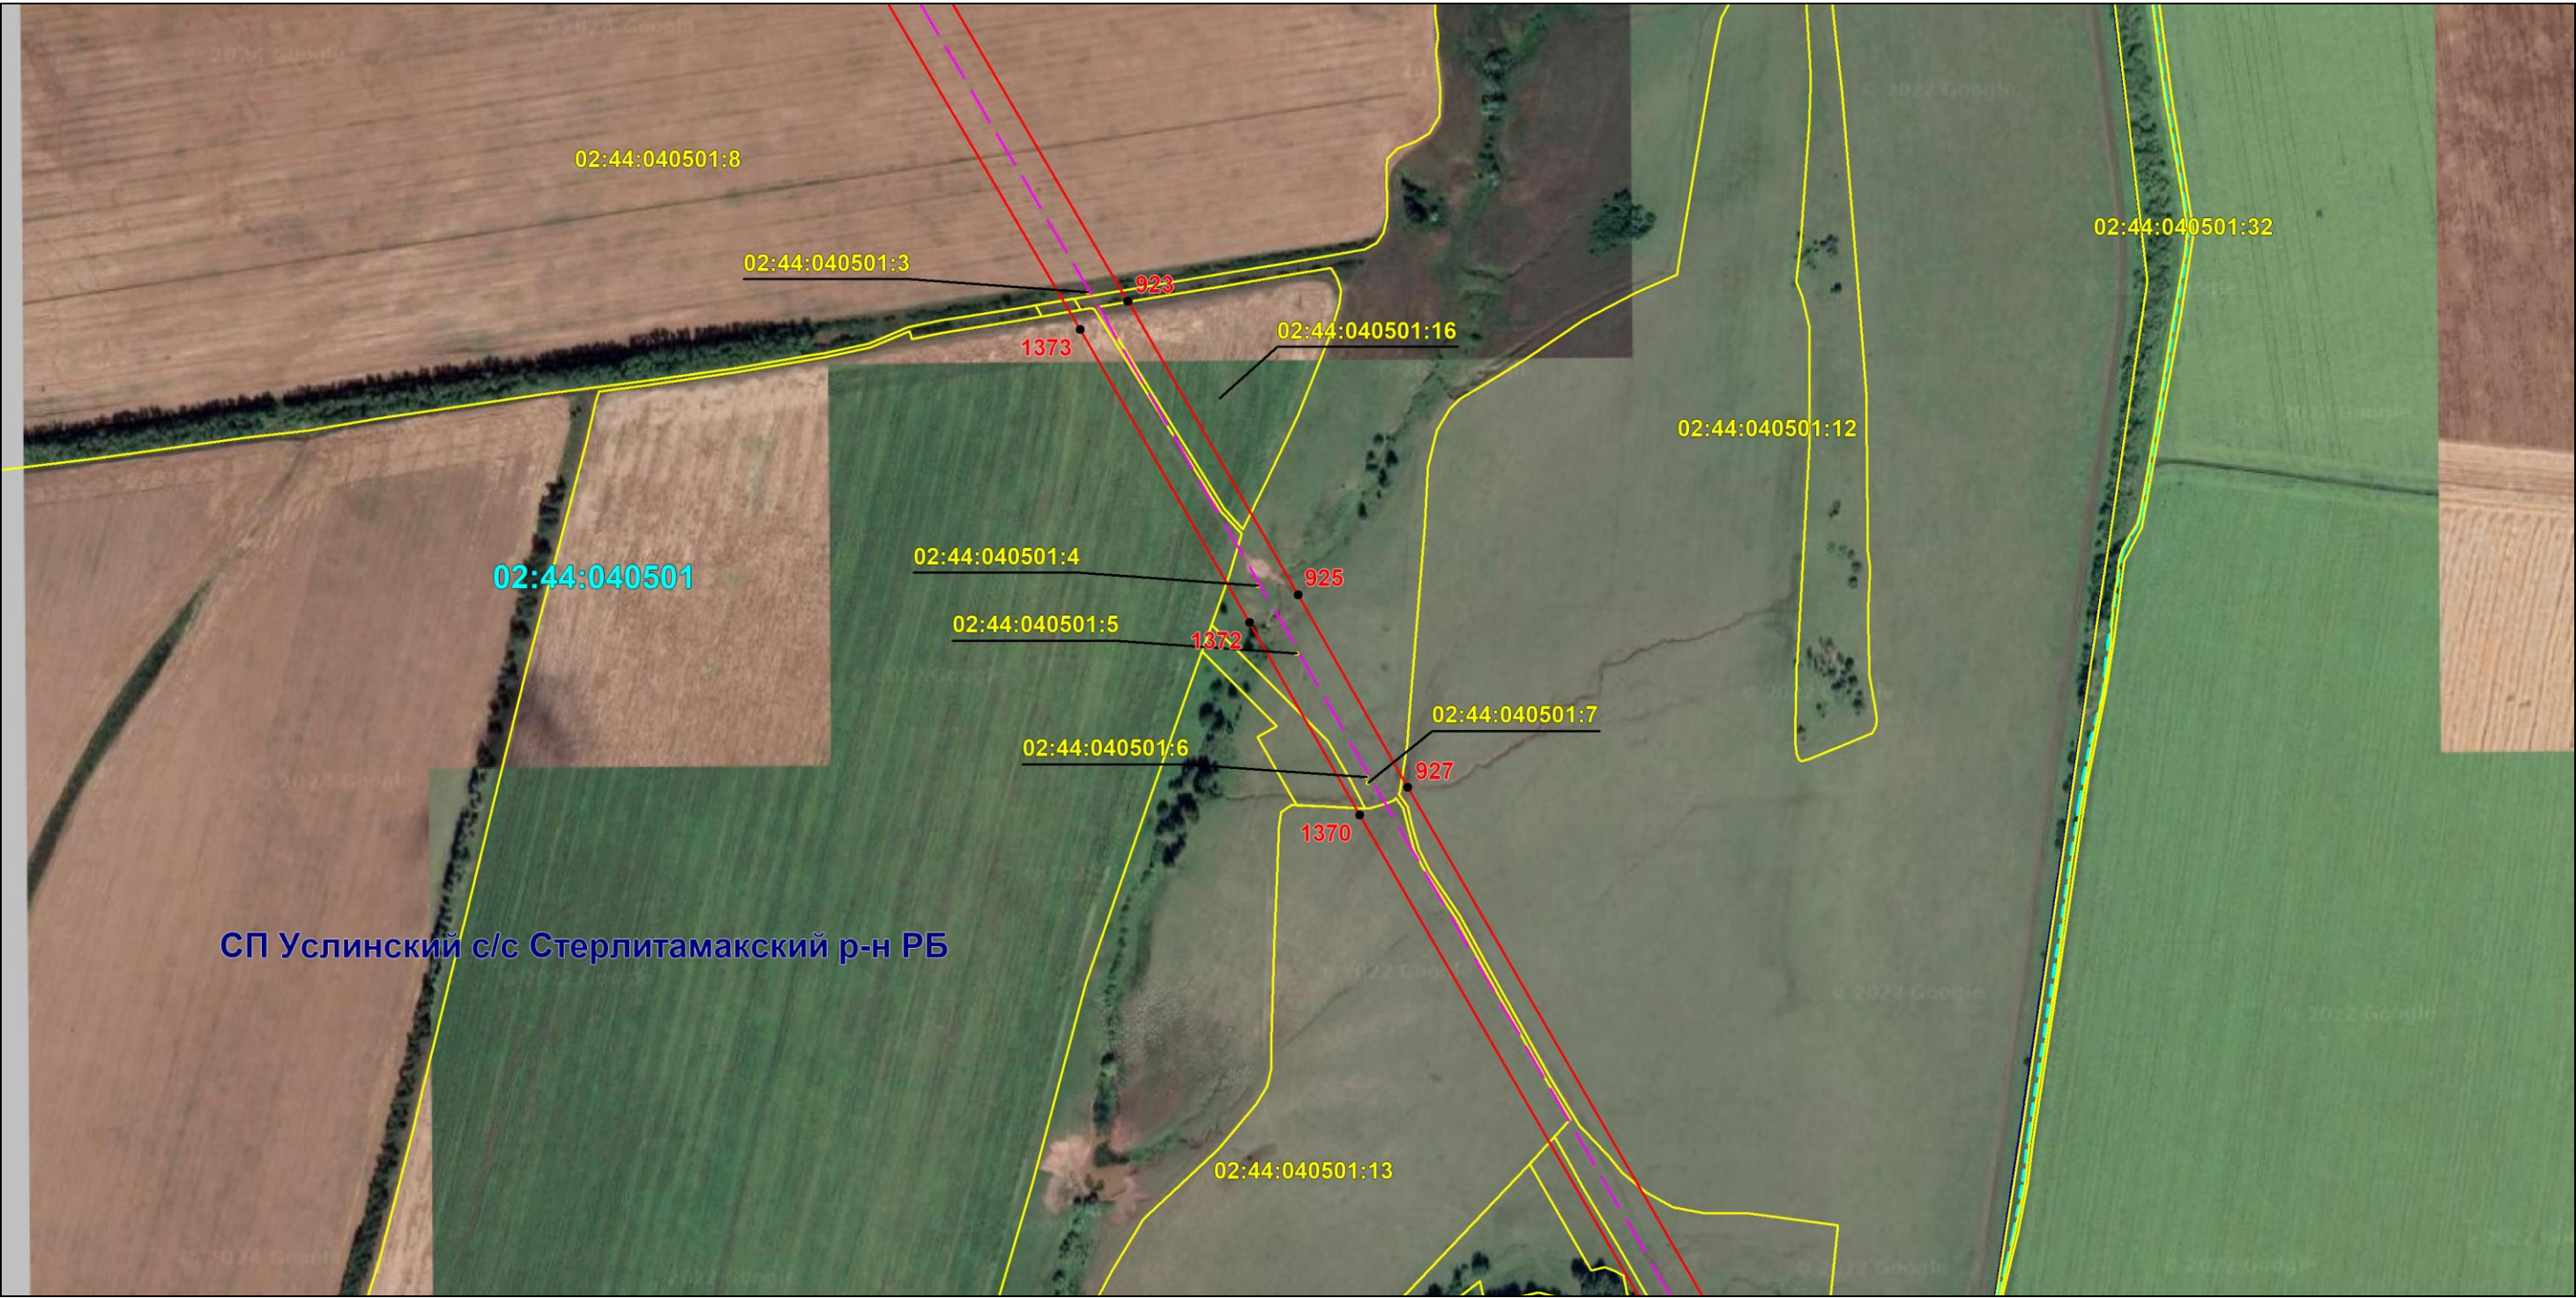

СП Услинский с/с Стерлитамакский р-н РБ

Масштаб 1:6000

Используемые условные знаки и обозначения: приведены на отдельной странице в конце раздела.

Подпись *Назаров Д. А.* Дата *18 января 2024 г.*

Место для оттиска печати (при наличии) лица, составившего описание местоположения границ объекта



ОПИСАНИЕ МЕСТОПОЛОЖЕНИЯ ГРАНИЦ

Публичный сервитут для использования земель и земельных участков в целях эксплуатации магистрального нефтепровода федерального значения "Магистральный нефтепровод "Калтасы-Языково-Салават" Туймазинское НУ"
(наименование объекта, местоположение границ которого описано)

Схема расположения границ публичного сервитута

Выносной лист №111



Масштаб 1:6000

Используемые условные знаки и обозначения: приведены на отдельной странице в конце раздела.

Подпись *Назаров Д. А.* Дата *18 января 2024 г.*

Место для оттиска печати (при наличии) лица, составившего описание местоположения границ объекта




ОПИСАНИЕ МЕСТОПОЛОЖЕНИЯ ГРАНИЦ

Публичный сервитут для использования земель и земельных участков в целях эксплуатации магистрального нефтепровода федерального значения "Магистральный нефтепровод "Калтасы-Языково-Салават" Туймазинское НУ"
(наименование объекта, местоположение границ которого описано)

Схема расположения границ публичного сервитута

Выносной лист №112

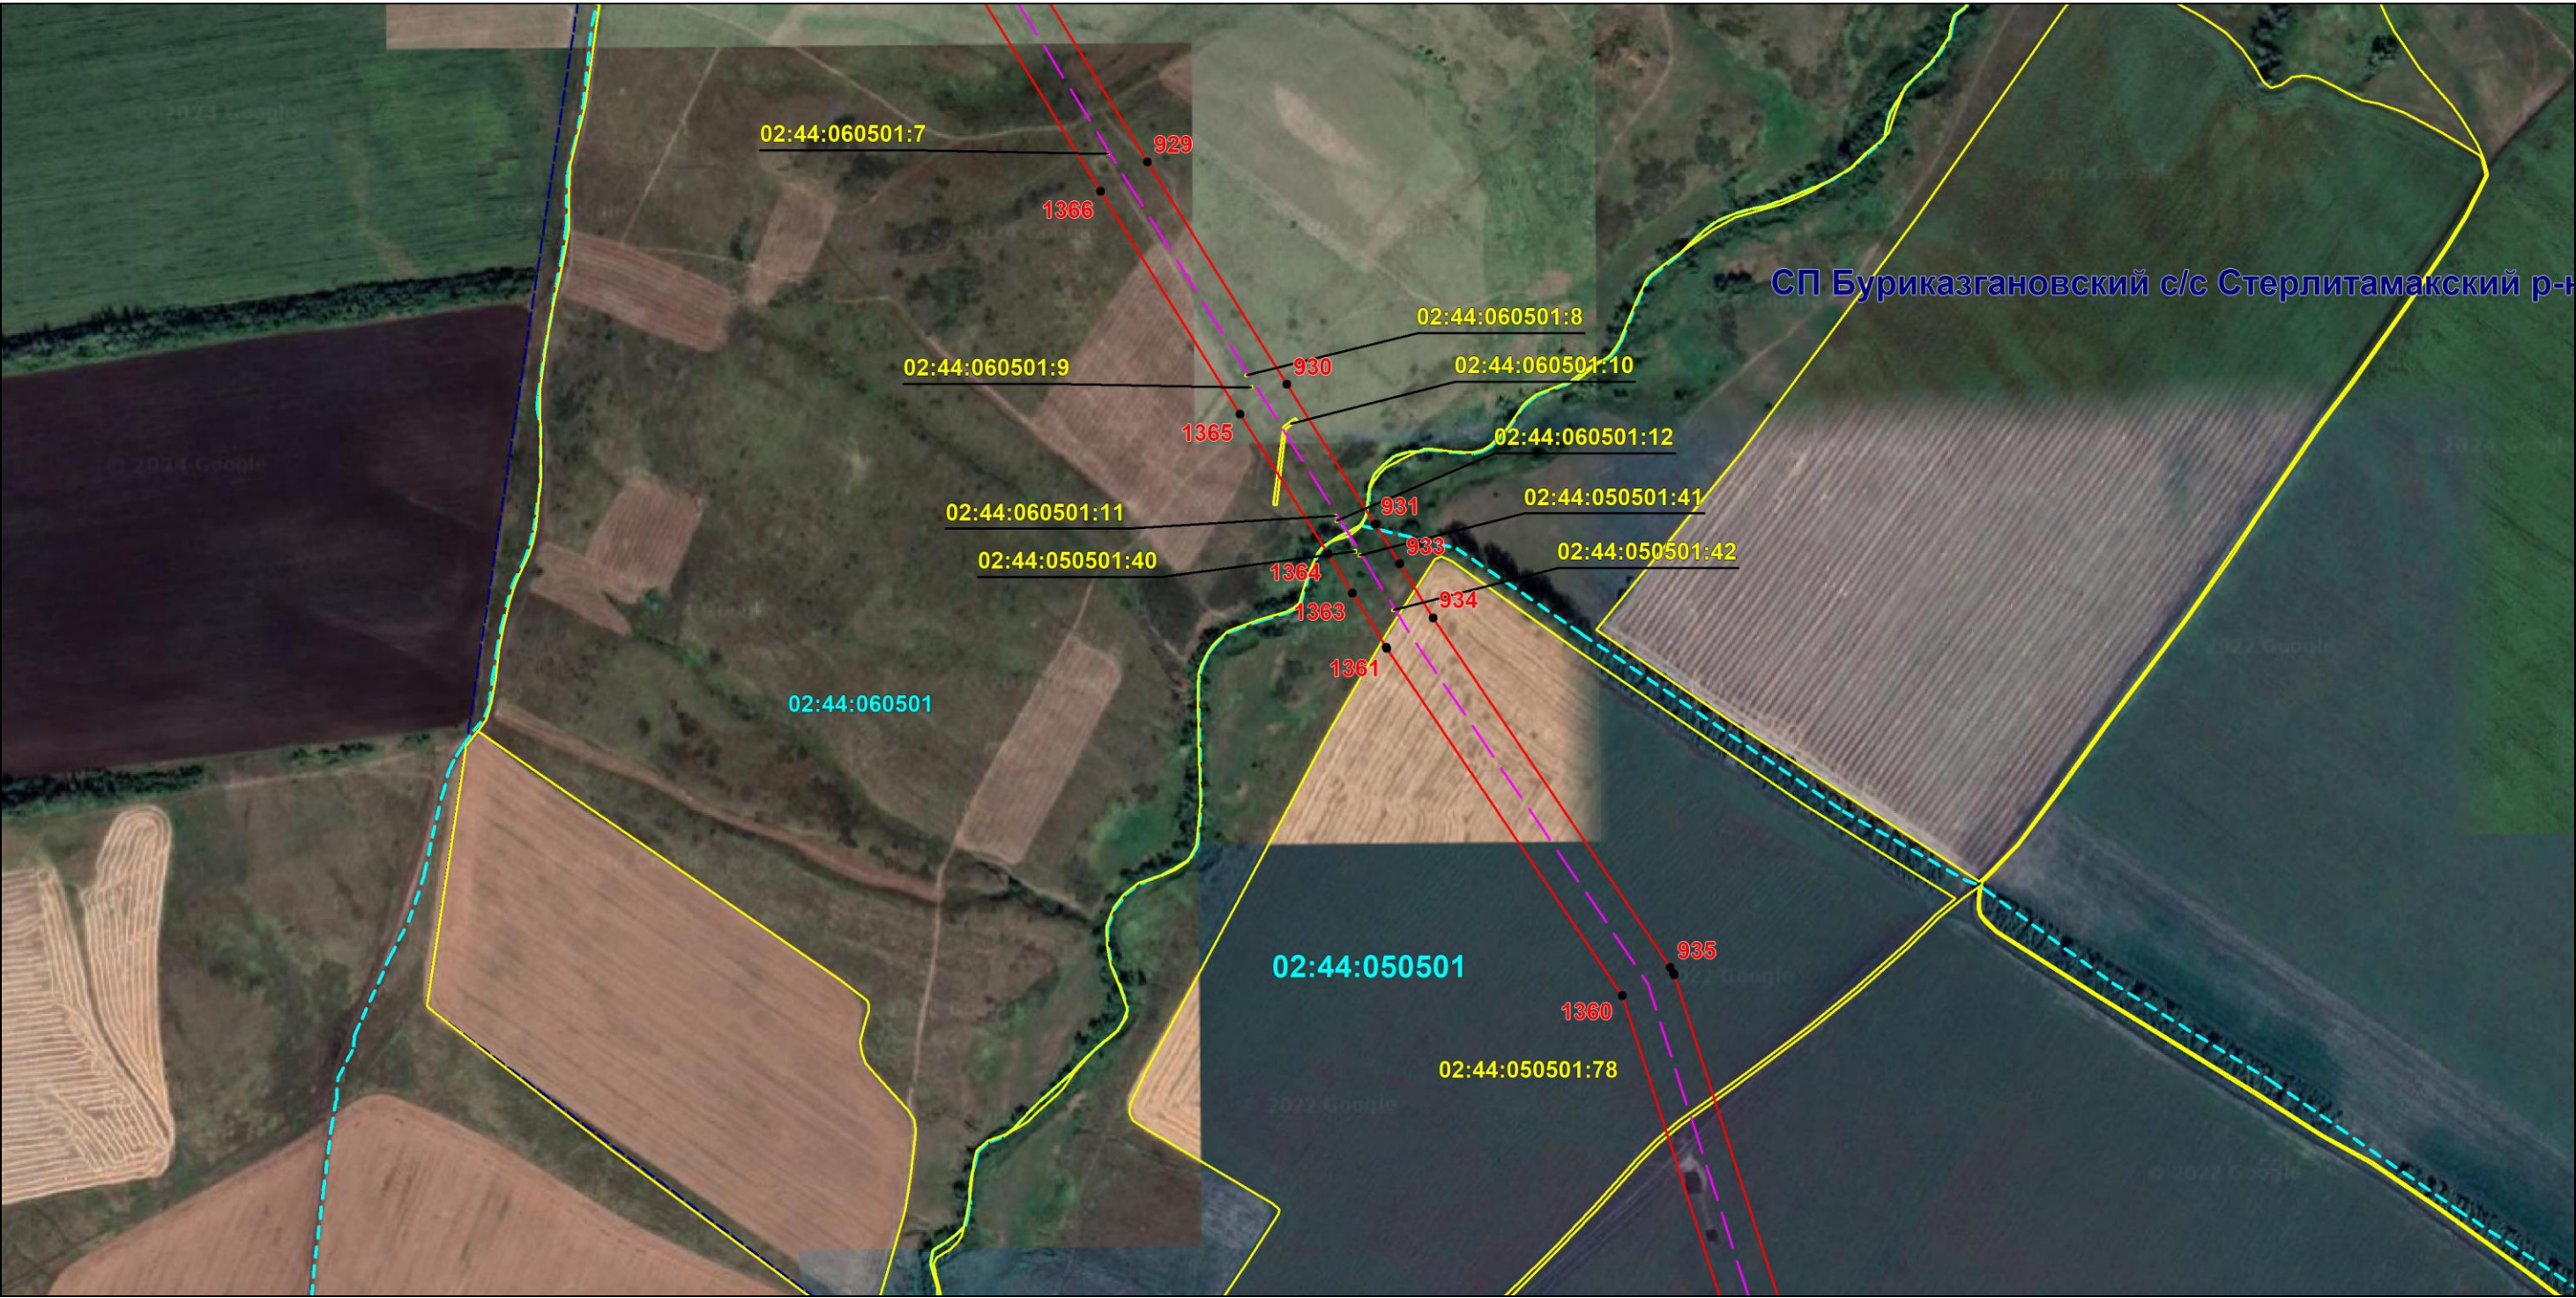

Масштаб 1:6000

Используемые условные знаки и обозначения: приведены на отдельной странице в конце раздела.

Подпись *Назаров Д. А.* Дата *18 января 2024 г.*

Место для оттиска печати (при наличии) лица, составившего описание местоположения границ объекта



ОПИСАНИЕ МЕСТОПОЛОЖЕНИЯ ГРАНИЦ

Публичный сервитут для использования земель и земельных участков в целях эксплуатации магистрального нефтепровода федерального значения "Магистральный нефтепровод "Калтасы-Языково-Салават" Туймазинское НУ"
(наименование объекта, местоположение границ которого описано)

Схема расположения границ публичного сервитута

Выносной лист №113



Масштаб 1:6000

Используемые условные знаки и обозначения: приведены на отдельной странице в конце раздела.

Подпись Назаров Д. А. Дата 18 января 2024 г.

Место для оттиска печати (при наличии) лица, составившего описание местоположения границ объекта




ОПИСАНИЕ МЕСТОПОЛОЖЕНИЯ ГРАНИЦ

Публичный сервитут для использования земель и земельных участков в целях эксплуатации магистрального нефтепровода федерального значения "Магистральный нефтепровод "Калтасы-Языково-Салават" Туймазинское НУ"
(наименование объекта, местоположение границ которого описано)

Схема расположения границ публичного сервитута

Выносной лист №114

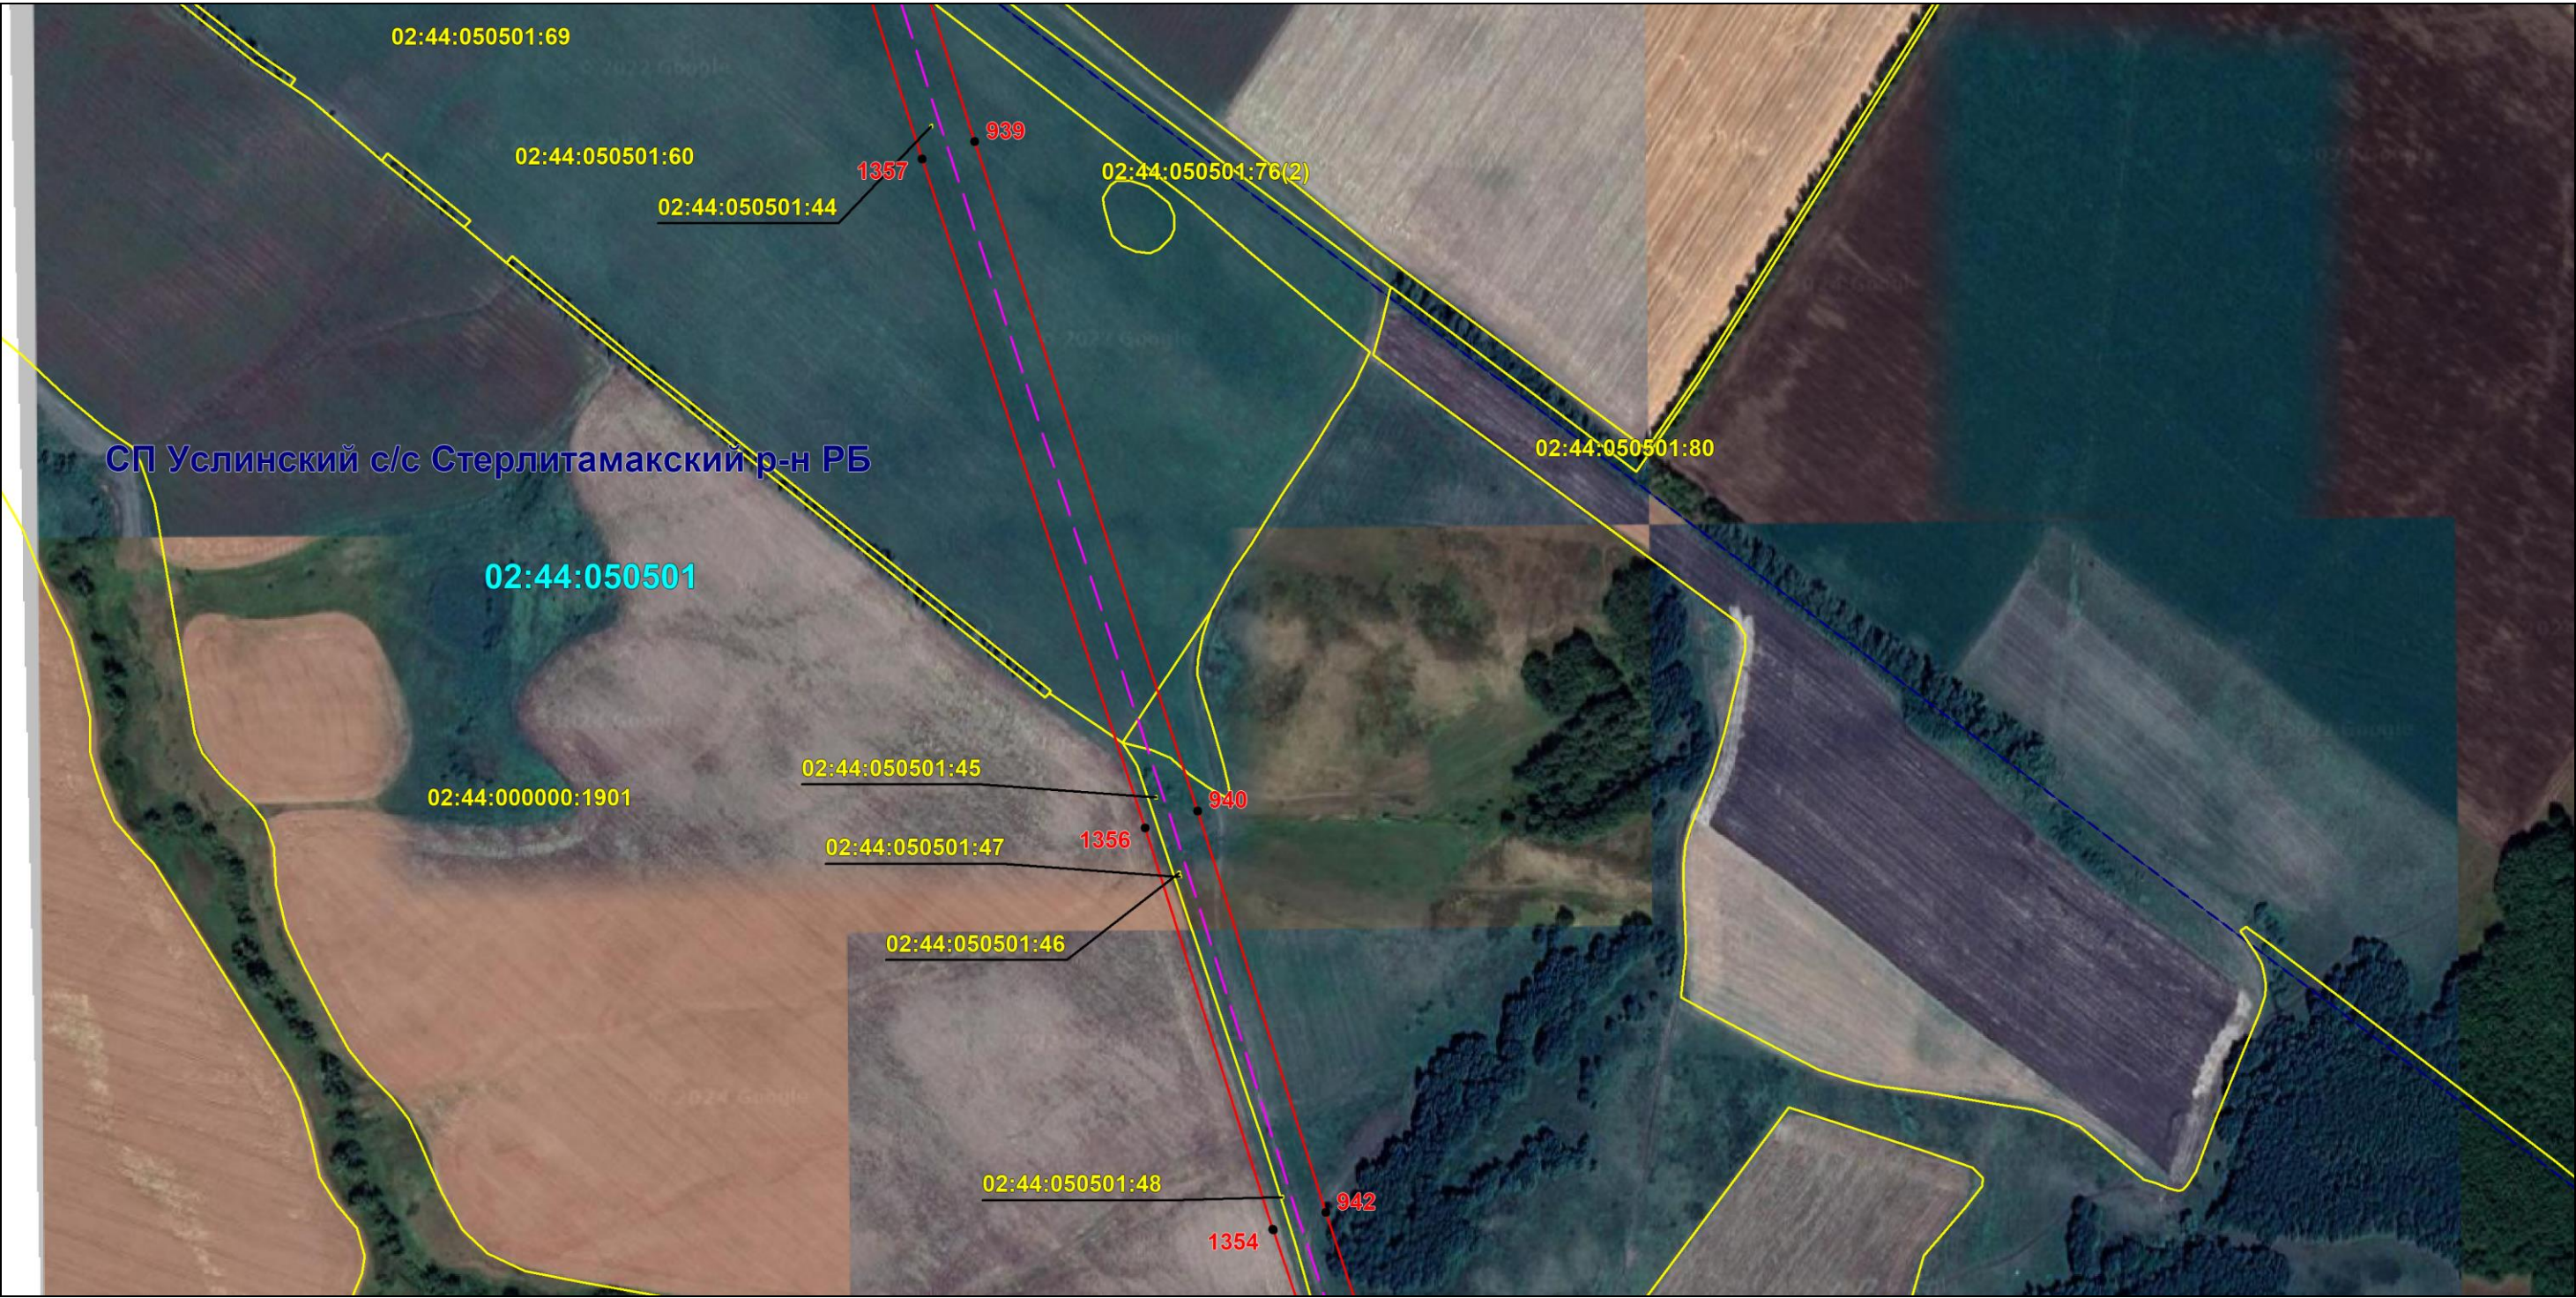

Масштаб 1:6000

Используемые условные знаки и обозначения: приведены на отдельной странице в конце раздела.

Подпись *Назаров Д. А.* Дата *18 января 2024 г.*

Место для оттиска печати (при наличии) лица, составившего описание местоположения границ объекта



ОПИСАНИЕ МЕСТОПОЛОЖЕНИЯ ГРАНИЦ

Публичный сервитут для использования земель и земельных участков в целях эксплуатации магистрального нефтепровода федерального значения "Магистральный нефтепровод "Калтасы-Языково-Салават" Туймазинское НУ"
(наименование объекта, местоположение границ которого описано)

Схема расположения границ публичного сервитута

Выносной лист №115



Масштаб 1:6000

Используемые условные знаки и обозначения: приведены на отдельной странице в конце раздела.

Подпись *Назаров Д. А.* Дата *18 января 2024 г.*

Место для оттиска печати (при наличии) лица, составившего описание местоположения границ объекта



ОПИСАНИЕ МЕСТОПОЛОЖЕНИЯ ГРАНИЦ

Публичный сервитут для использования земель и земельных участков в целях эксплуатации магистрального нефтепровода федерального значения "Магистральный нефтепровод "Калтасы-Языково-Салават" Туймазинское НУ"
(наименование объекта, местоположение границ которого описано)

Схема расположения границ публичного сервитута

Выносной лист №116



Масштаб 1:6000

Используемые условные знаки и обозначения: приведены на отдельной странице в конце раздела.

Подпись *Назаров Д. А.* Дата *18 января 2024 г.*

Место для оттиска печати (при наличии) лица, составившего описание местоположения границ объекта




ОПИСАНИЕ МЕСТОПОЛОЖЕНИЯ ГРАНИЦ

Публичный сервитут для использования земель и земельных участков в целях эксплуатации магистрального нефтепровода федерального значения "Магистральный нефтепровод "Калтасы-Языково-Салават" Туймазинское НУ"
(наименование объекта, местоположение границ которого описано)

Схема расположения границ публичного сервитута

Выносной лист №117

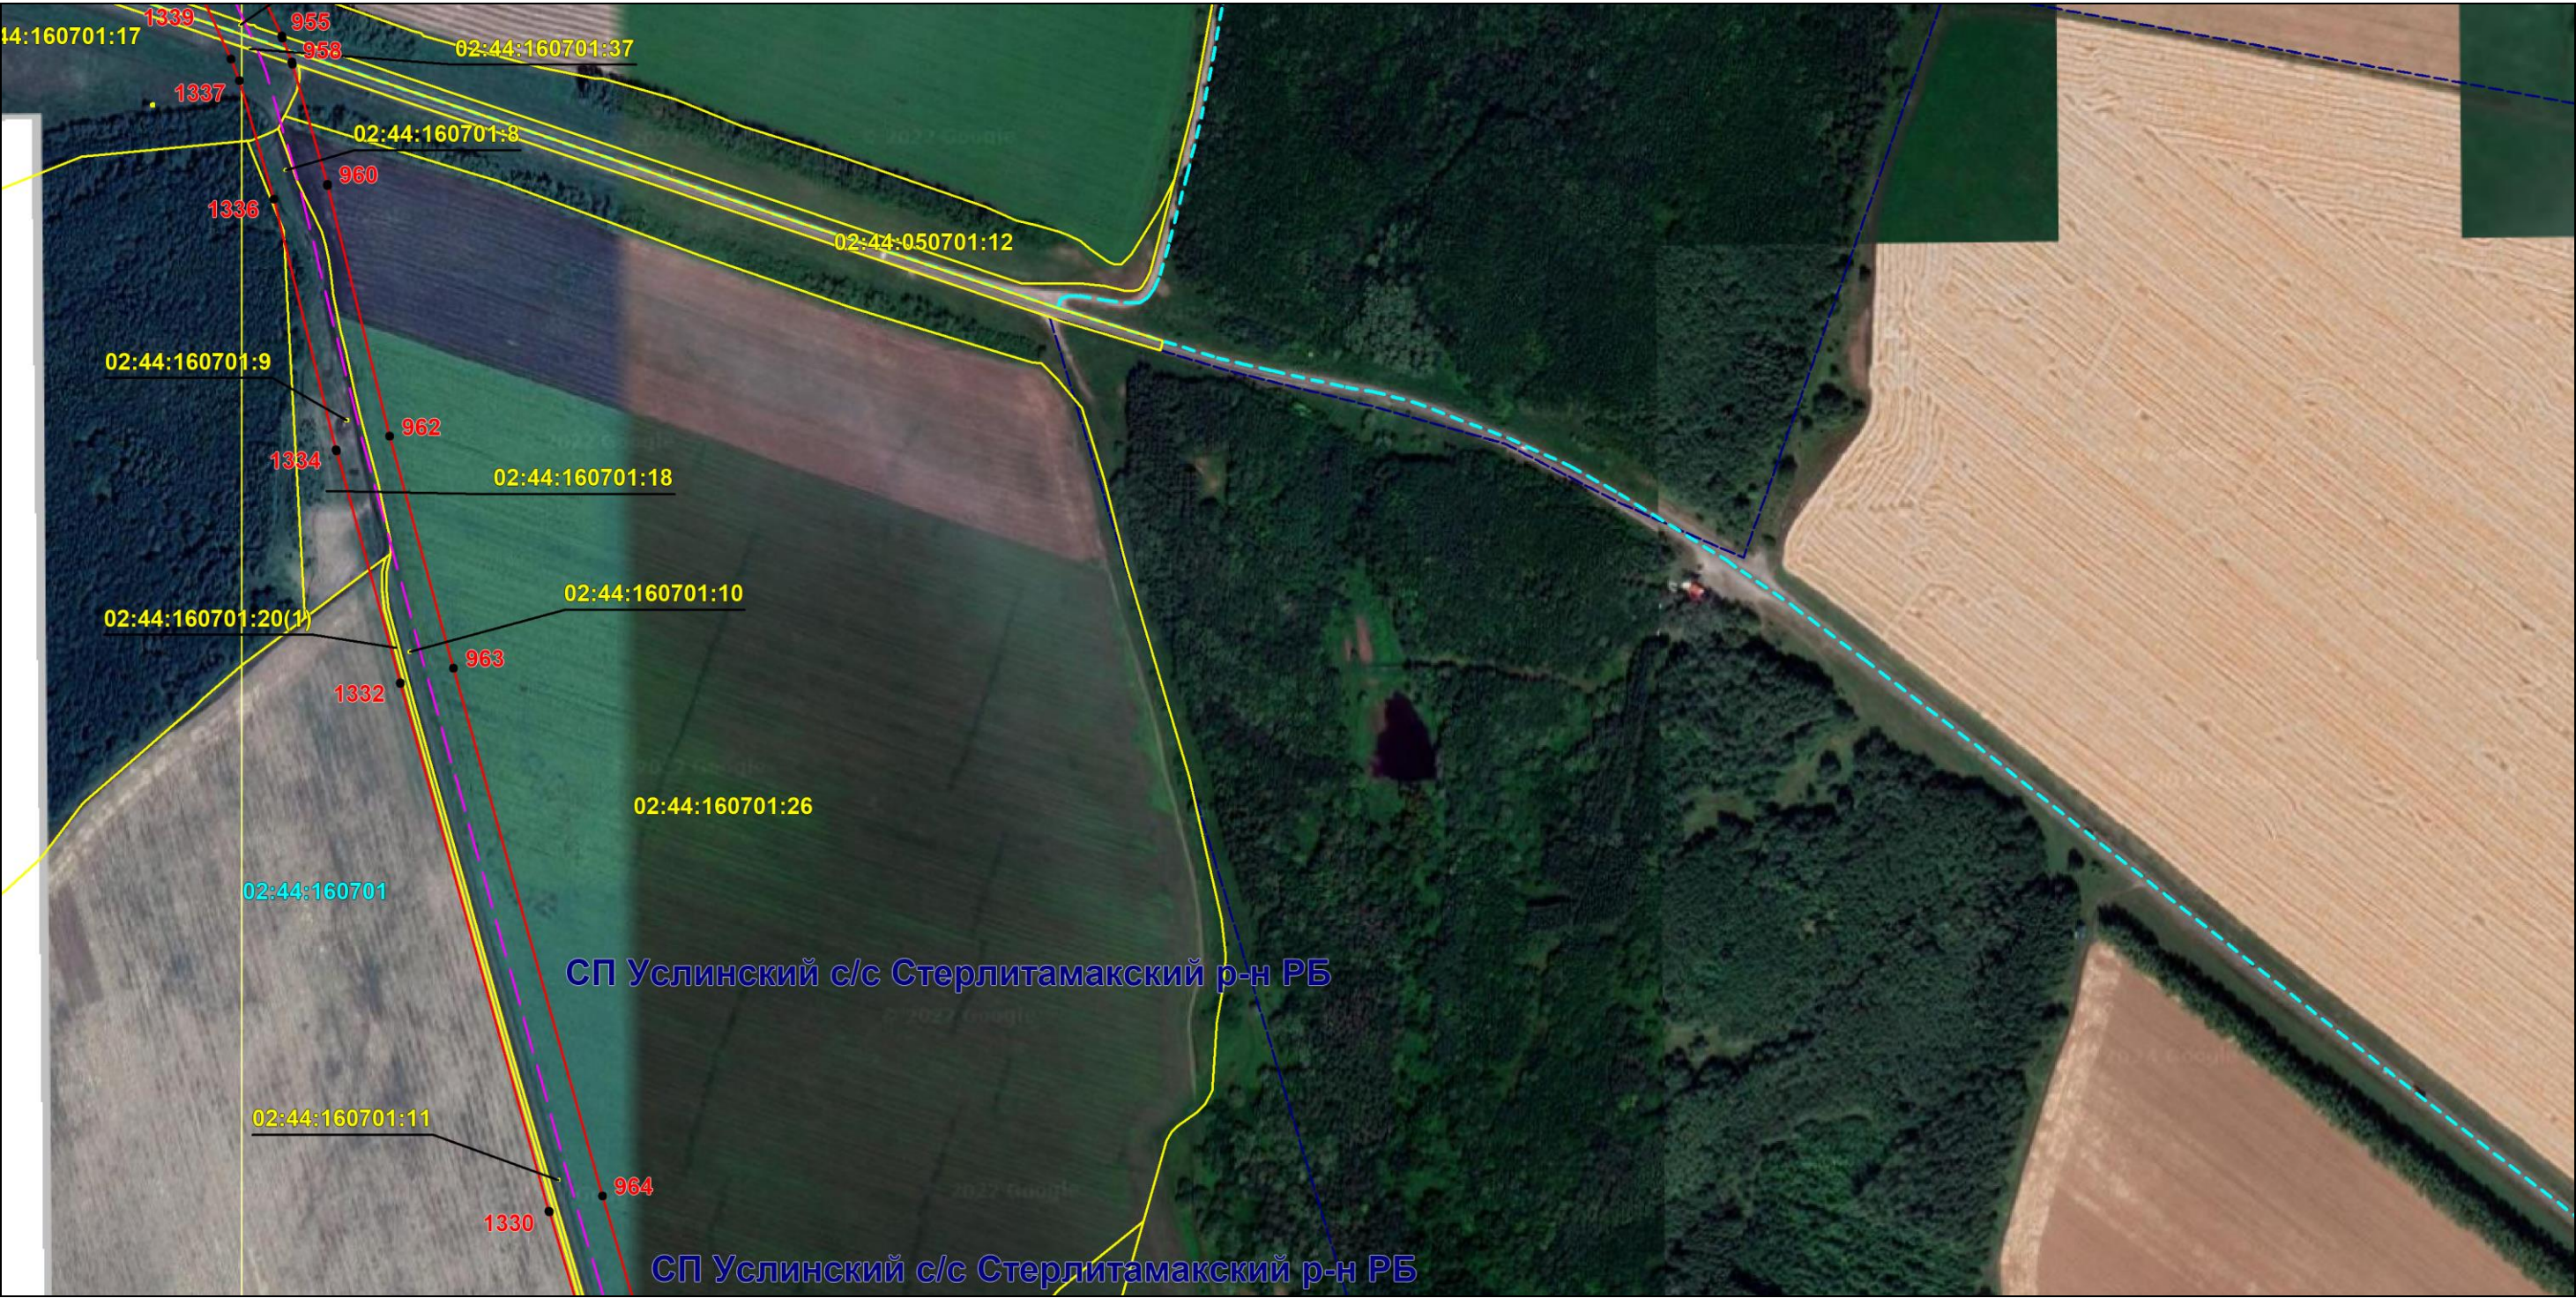

Масштаб 1:6000

Используемые условные знаки и обозначения: приведены на отдельной странице в конце раздела.

Подпись *Назаров Д. А.* Дата *18 января 2024 г.*

Место для оттиска печати (при наличии) лица, составившего описание местоположения границ объекта




ОПИСАНИЕ МЕСТОПОЛОЖЕНИЯ ГРАНИЦ

Публичный сервитут для использования земель и земельных участков в целях эксплуатации магистрального нефтепровода федерального значения "Магистральный нефтепровод "Калтасы-Языково-Салават" Туймазинское НУ"
(наименование объекта, местоположение границ которого описано)

Схема расположения границ публичного сервитута

Выносной лист №118

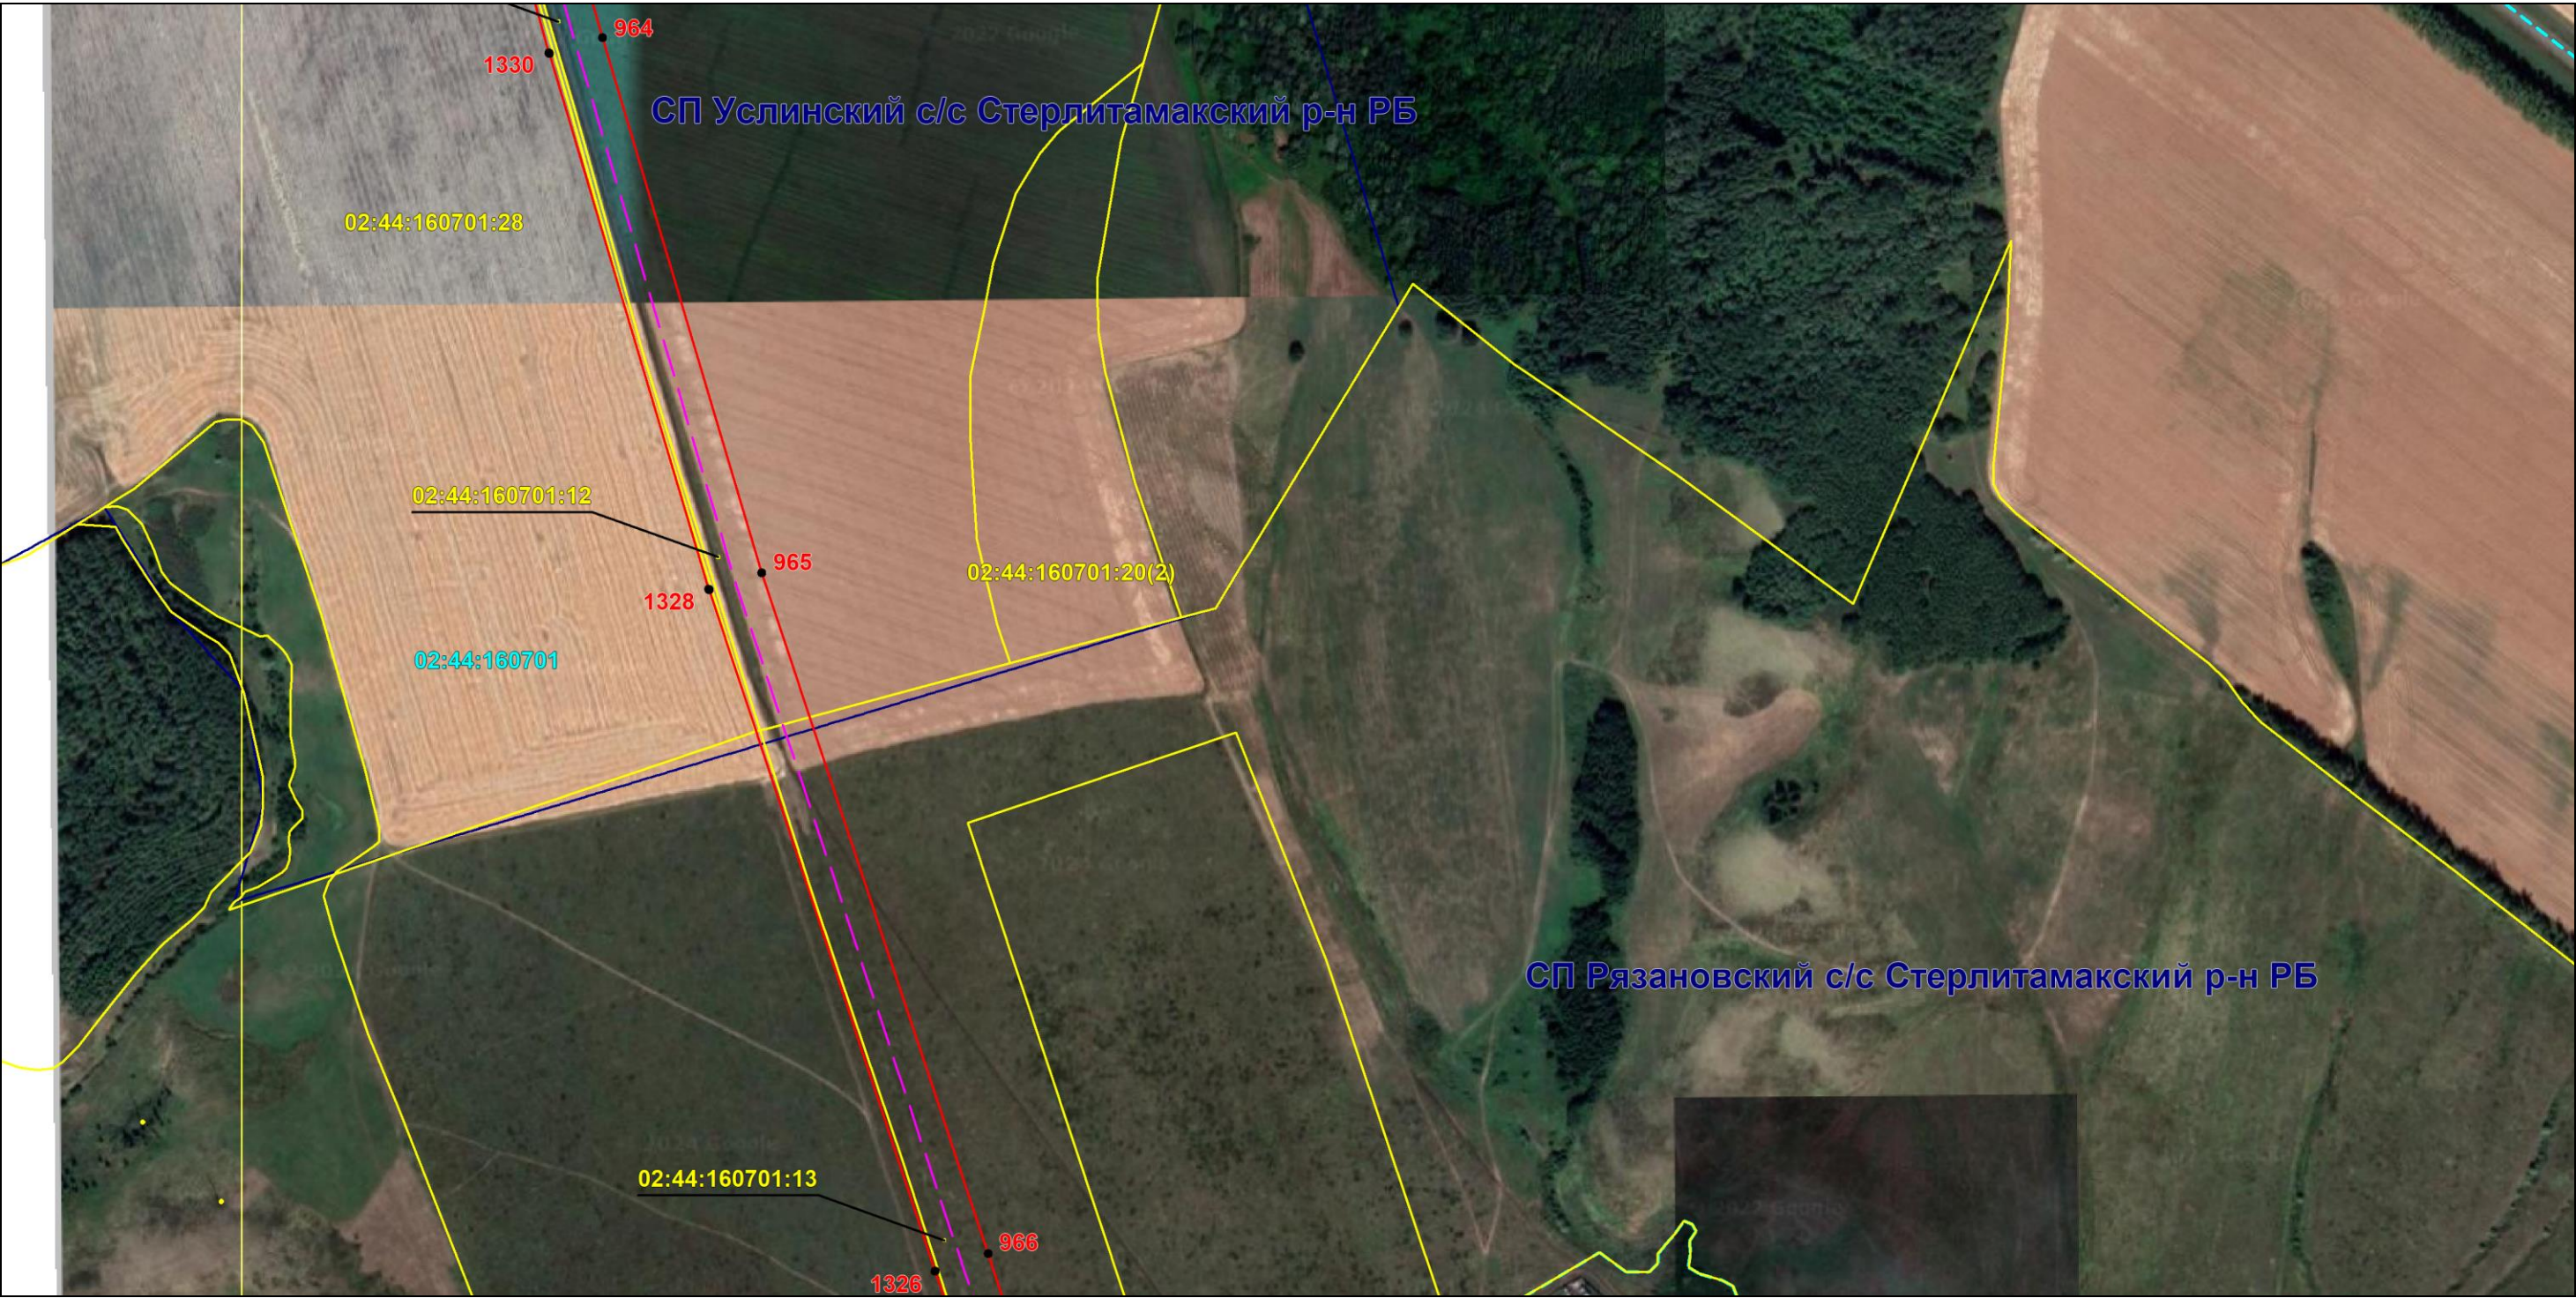

Масштаб 1:6000

Используемые условные знаки и обозначения: приведены на отдельной странице в конце раздела.

Подпись *Назаров Д. А.* Дата 18 января 2024 г.

Место для оттиска печати (при наличии) лица, составившего описание местоположения границ объекта




ОПИСАНИЕ МЕСТОПОЛОЖЕНИЯ ГРАНИЦ

Публичный сервитут для использования земель и земельных участков в целях эксплуатации магистрального нефтепровода федерального значения "Магистральный нефтепровод "Калтасы-Языково-Салават" Туймазинское НУ"
(наименование объекта, местоположение границ которого описано)

Схема расположения границ публичного сервитута

Выносной лист №121

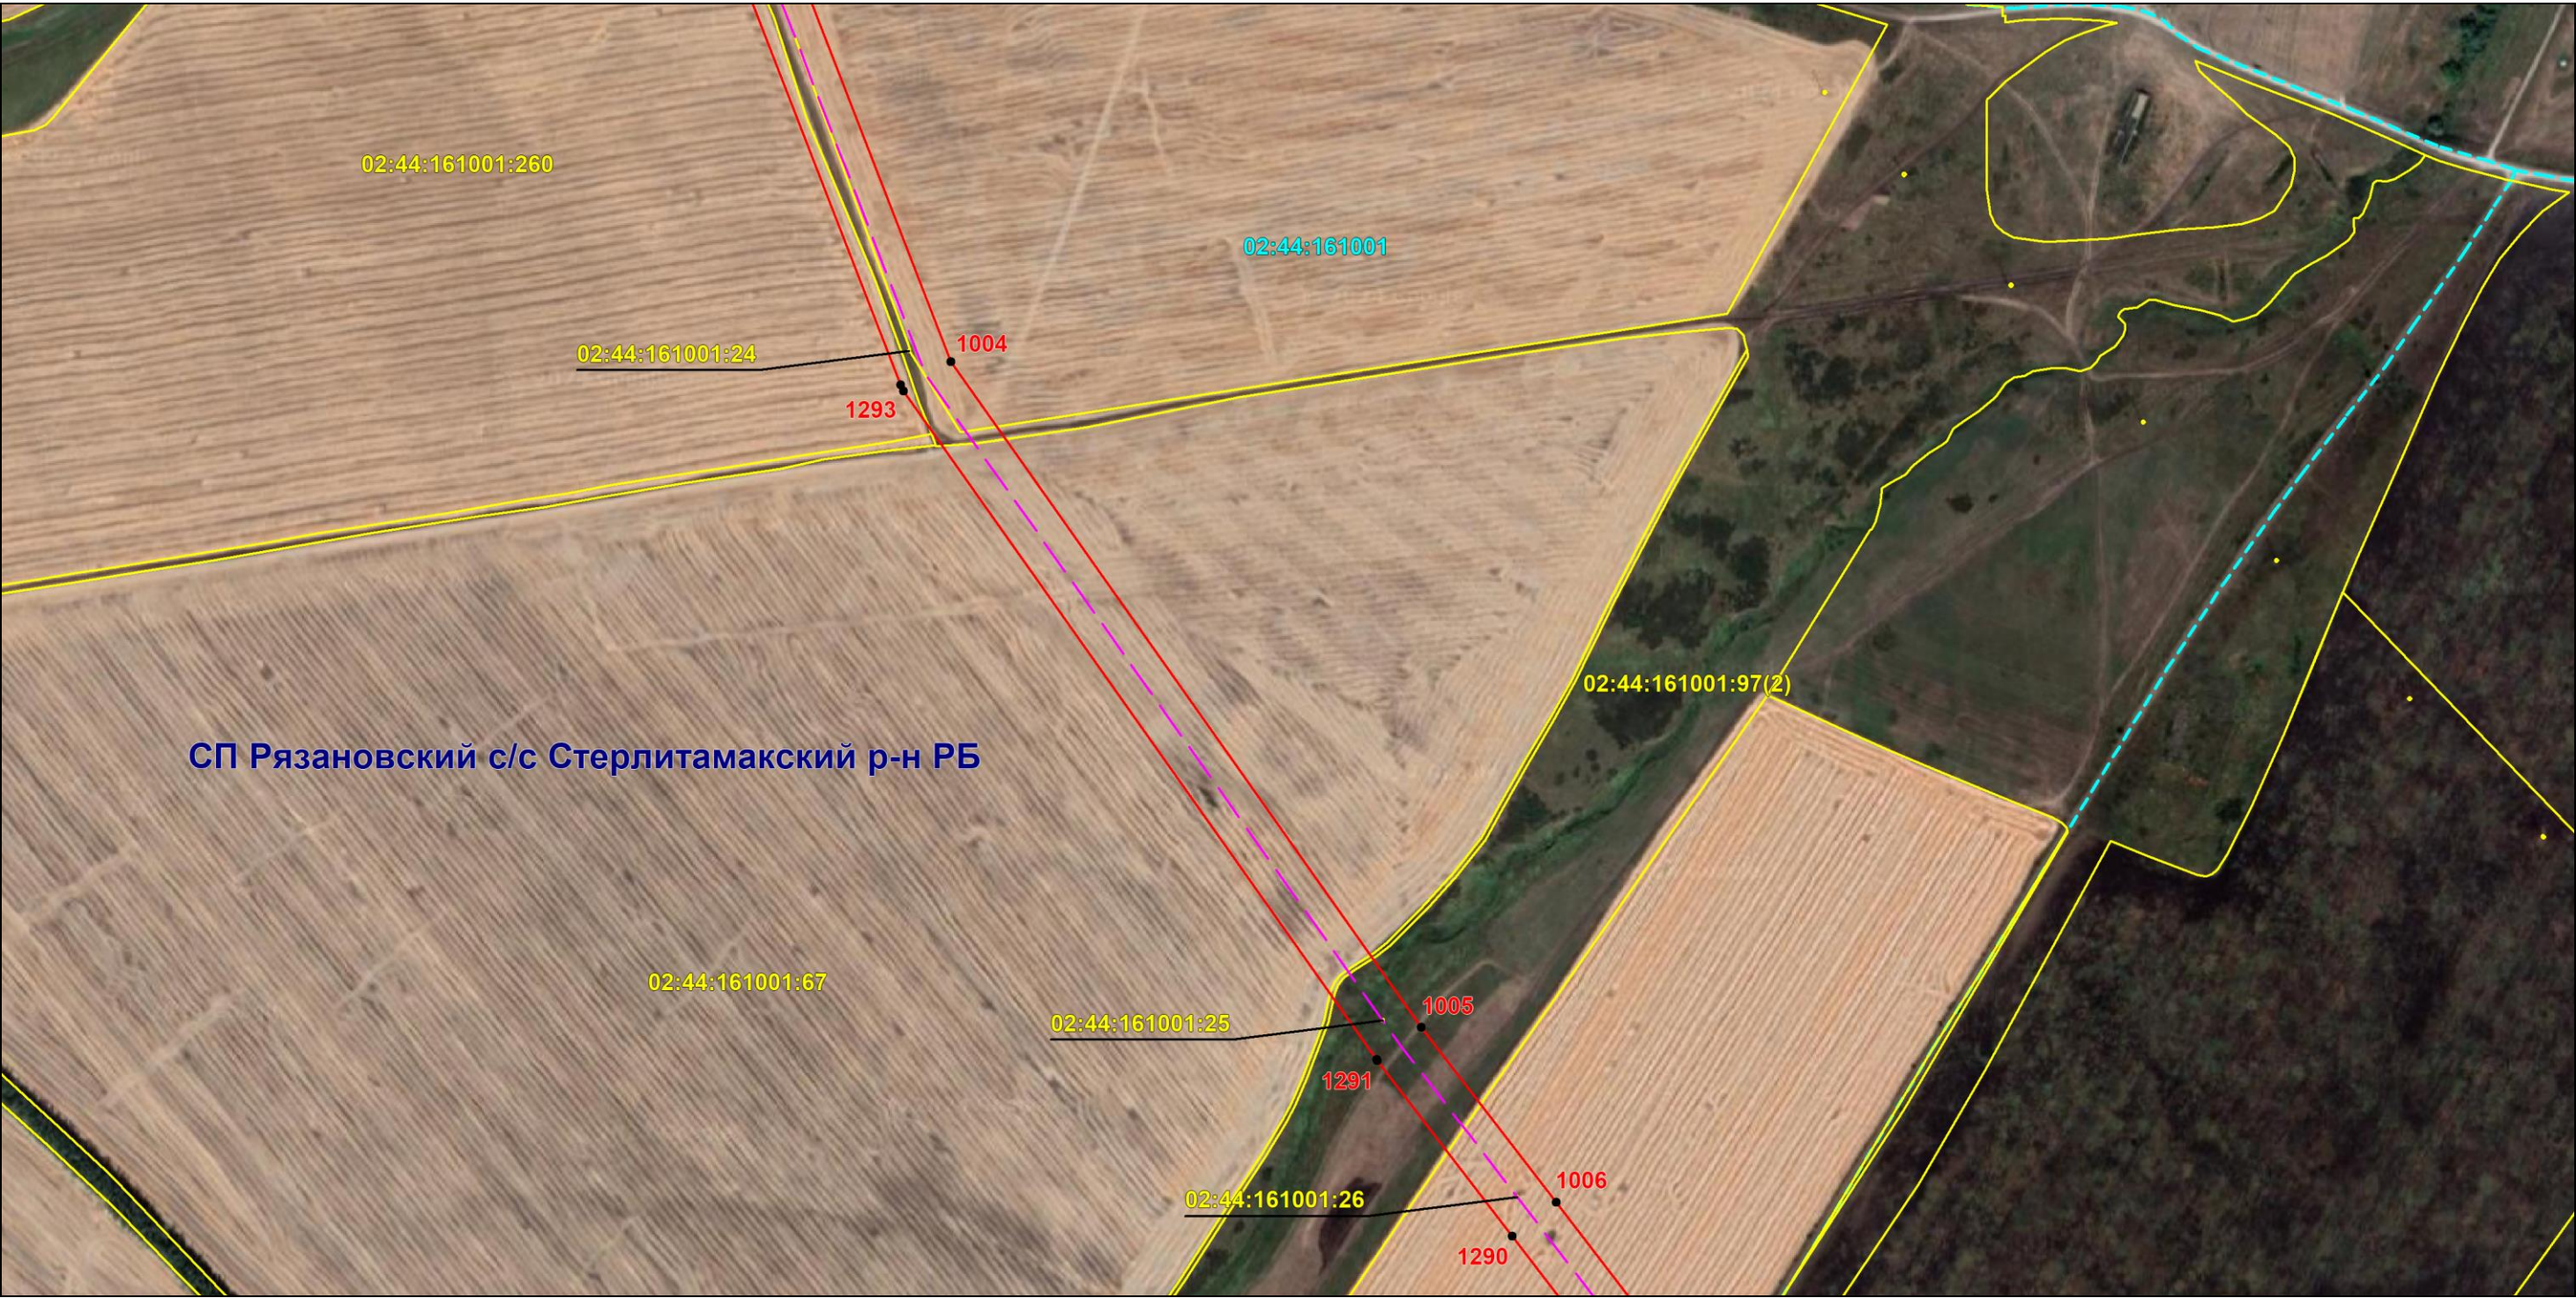

Масштаб 1:6000

Используемые условные знаки и обозначения: приведены на отдельной странице в конце раздела.

Подпись *Назаров Д. А.* Дата *18 января 2024 г.*

Место для оттиска печати (при наличии) лица, составившего описание местоположения границ объекта




ОПИСАНИЕ МЕСТОПОЛОЖЕНИЯ ГРАНИЦ

Публичный сервитут для использования земель и земельных участков в целях эксплуатации магистрального нефтепровода федерального значения "Магистральный нефтепровод "Калтасы-Языково-Салават" Туймазинское НУ"
(наименование объекта, местоположение границ которого описано)

Схема расположения границ публичного сервитута

Выносной лист №122

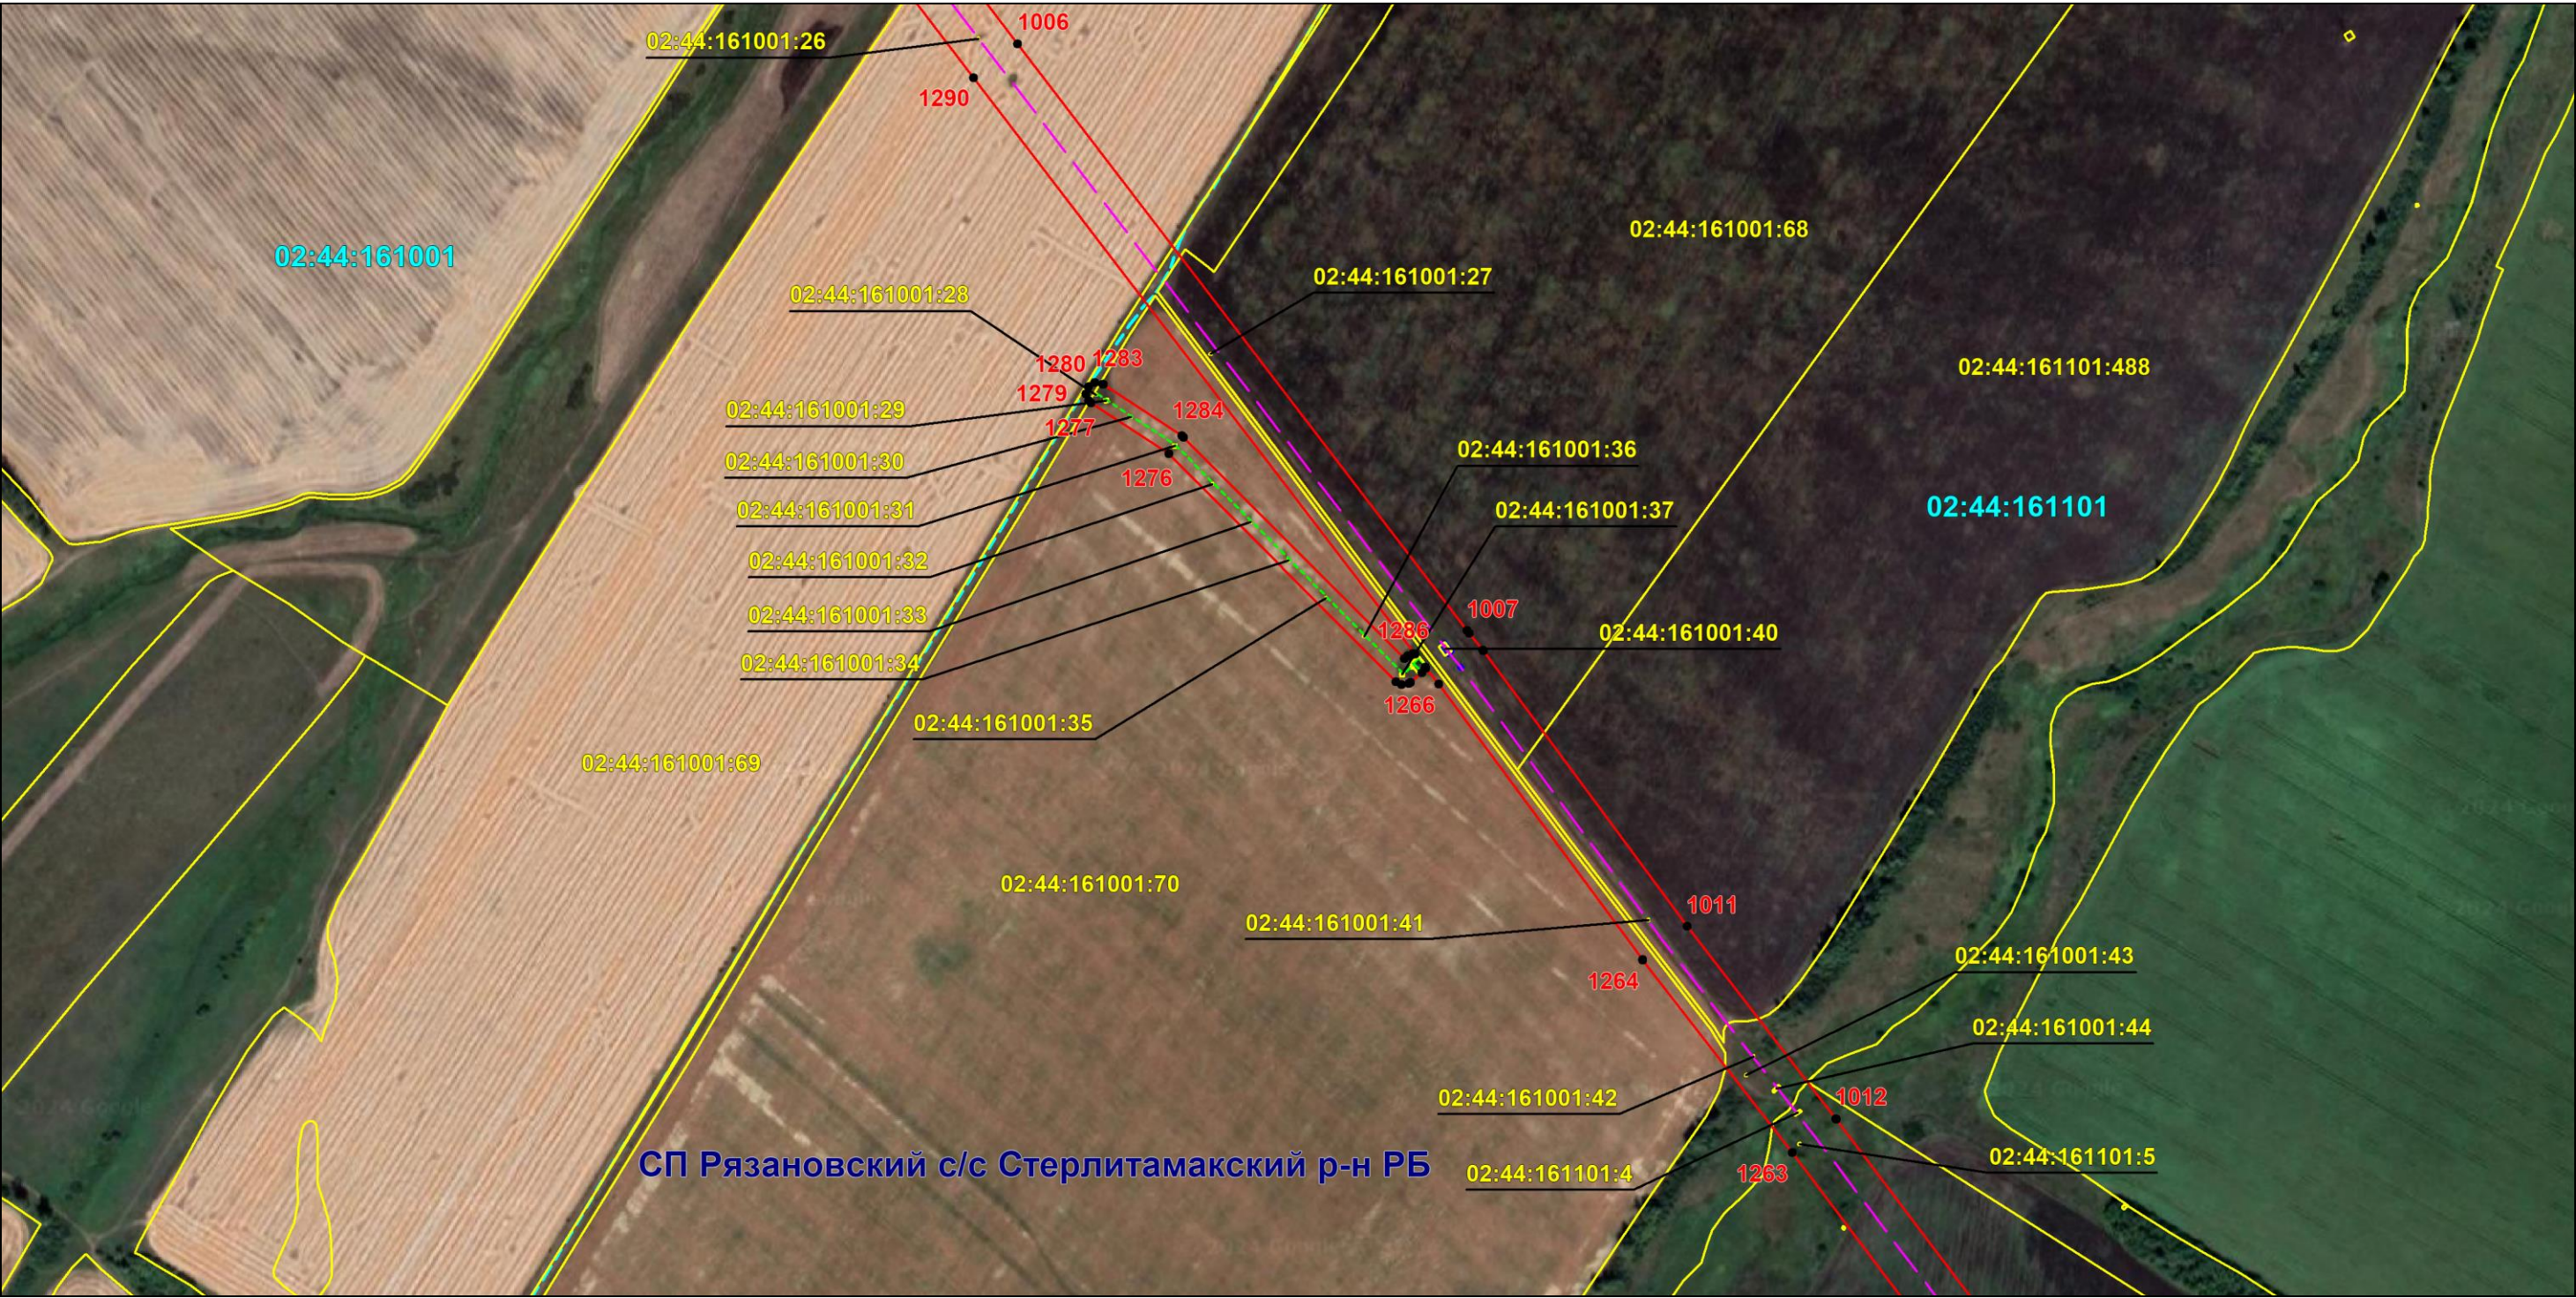

Масштаб 1:6000

Используемые условные знаки и обозначения: приведены на отдельной странице в конце раздела.

Подпись *Назаров Д. А.* Дата *18 января 2024 г.*

Место для оттиска печати (при наличии) лица, составившего описание местоположения границ объекта



ОПИСАНИЕ МЕСТОПОЛОЖЕНИЯ ГРАНИЦ

Публичный сервитут для использования земель и земельных участков в целях эксплуатации магистрального нефтепровода федерального значения "Магистральный нефтепровод "Калтасы-Языково-Салават" Туймазинское НУ"
(наименование объекта, местоположение границ которого описано)

Схема расположения границ публичного сервитута

Выносной лист №123



Масштаб 1:6000

Используемые условные знаки и обозначения: приведены на отдельной странице в конце раздела.

Подпись *Назаров Д. А.* Дата *18 января 2024 г.*

Место для оттиска печати (при наличии) лица, составившего описание местоположения границ объекта




ОПИСАНИЕ МЕСТОПОЛОЖЕНИЯ ГРАНИЦ

Публичный сервитут для использования земель и земельных участков в целях эксплуатации магистрального нефтепровода федерального значения "Магистральный нефтепровод "Калтасы-Языково-Салават" Туймазинское НУ"
(наименование объекта, местоположение границ которого описано)

Схема расположения границ публичного сервитута

Выносной лист №124

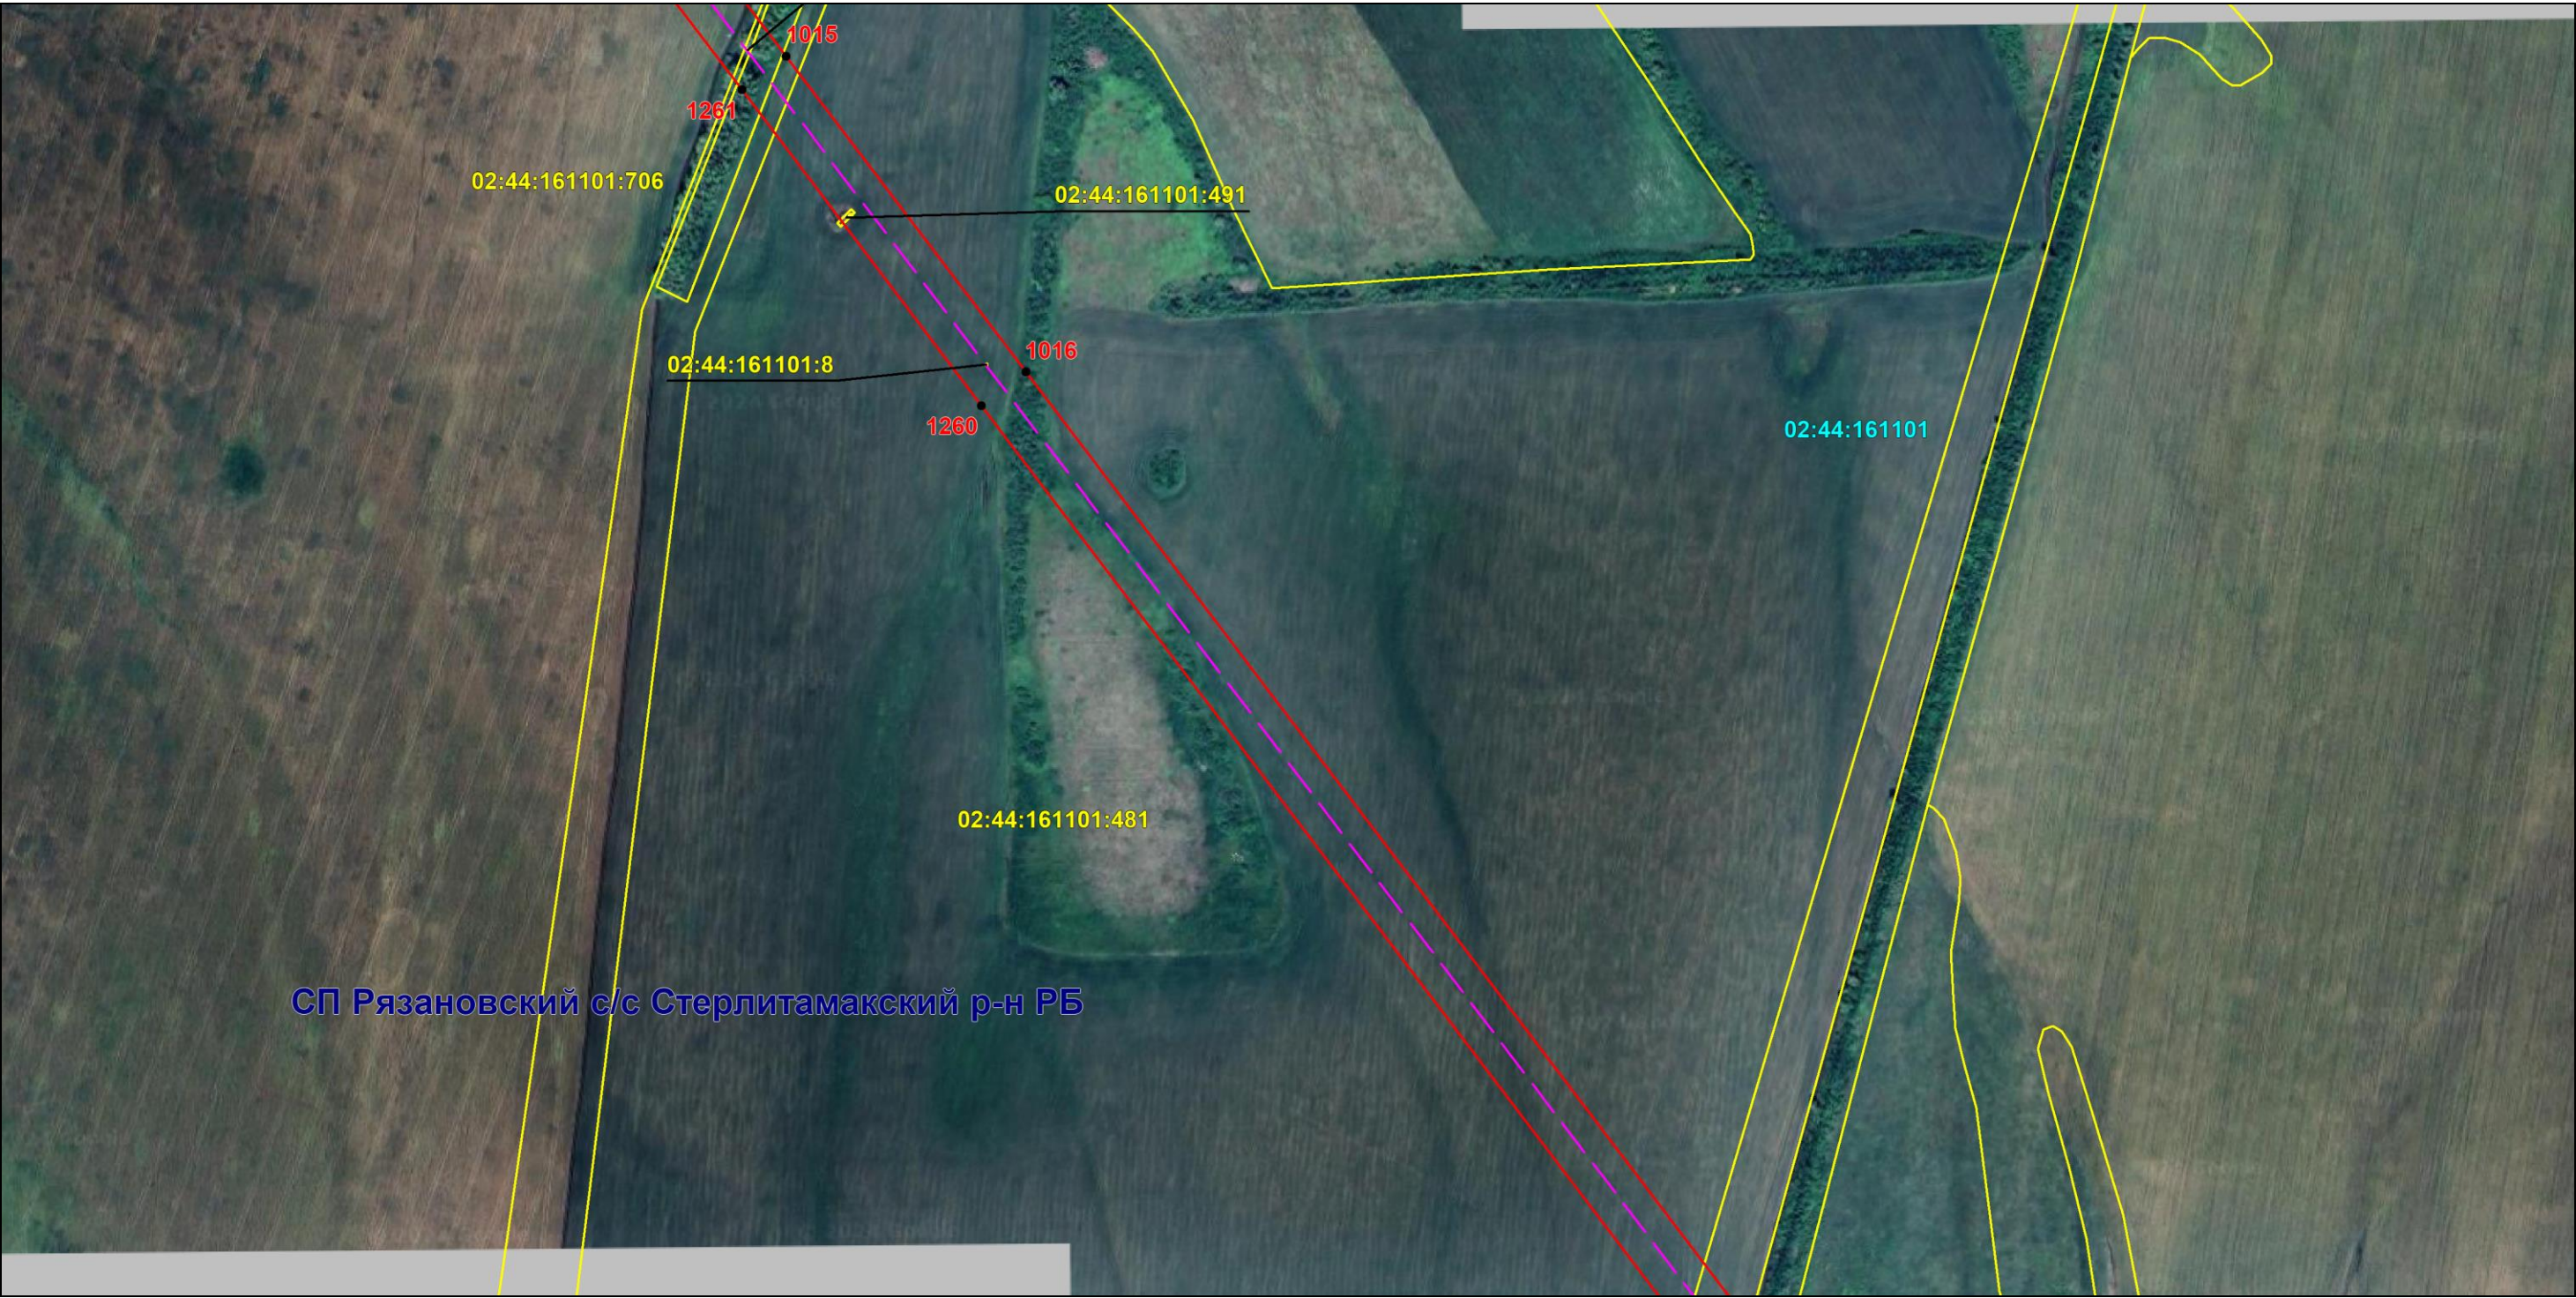

Масштаб 1:6000

Используемые условные знаки и обозначения: приведены на отдельной странице в конце раздела.

Подпись Назаров Д. А. Дата 18 января 2024 г.

Место для оттиска печати (при наличии) лица, составившего описание местоположения границ объекта



ОПИСАНИЕ МЕСТОПОЛОЖЕНИЯ ГРАНИЦ

Публичный сервитут для использования земель и земельных участков в целях эксплуатации магистрального нефтепровода федерального значения "Магистральный нефтепровод "Калтасы-Языково-Салават" Туймазинское НУ"
(наименование объекта, местоположение границ которого описано)

Схема расположения границ публичного сервитута

Выносной лист №125



Масштаб 1:6000

Используемые условные знаки и обозначения: приведены на отдельной странице в конце раздела.

Подпись *Назаров Д. А.* Дата 18 января 2024 г.

Место для оттиска печати (при наличии) лица, составившего описание местоположения границ объекта



ОПИСАНИЕ МЕСТОПОЛОЖЕНИЯ ГРАНИЦ

Публичный сервитут для использования земель и земельных участков в целях эксплуатации магистрального нефтепровода федерального значения "Магистральный нефтепровод "Калтасы-Языково-Салават" Туймазинское НУ"
(наименование объекта, местоположение границ которого описано)

Схема расположения границ публичного сервитута

Выносной лист №126



Масштаб 1:6000

Используемые условные знаки и обозначения: приведены на отдельной странице в конце раздела.

Подпись *Назаров Д. А.* Дата *18 января 2024 г.*

Место для оттиска печати (при наличии) лица, составившего описание местоположения границ объекта



ОПИСАНИЕ МЕСТОПОЛОЖЕНИЯ ГРАНИЦ

Публичный сервитут для использования земель и земельных участков в целях эксплуатации магистрального нефтепровода федерального значения "Магистральный нефтепровод "Калтасы-Языково-Салават" Туймазинское НУ"
(наименование объекта, местоположение границ которого описано)

Схема расположения границ публичного сервитута

Выносной лист №127



Масштаб 1:6000

Используемые условные знаки и обозначения: приведены на отдельной странице в конце раздела.

Подпись *Назаров Д. А.* Дата 18 января 2024 г.

Место для оттиска печати (при наличии) лица, составившего описание местоположения границ объекта



ОПИСАНИЕ МЕСТОПОЛОЖЕНИЯ ГРАНИЦ

Публичный сервитут для использования земель и земельных участков в целях эксплуатации магистрального нефтепровода федерального значения "Магистральный нефтепровод "Калтасы-Языково-Салават" Туймазинское НУ"
(наименование объекта, местоположение границ которого описано)

Схема расположения границ публичного сервитута

Выносной лист №128



Масштаб 1:6000

Используемые условные знаки и обозначения: приведены на отдельной странице в конце раздела.

Подпись *Назаров Д. А.* Дата *18 января 2024 г.*

Место для оттиска печати (при наличии) лица, составившего описание местоположения границ объекта



ОПИСАНИЕ МЕСТОПОЛОЖЕНИЯ ГРАНИЦ

Публичный сервитут для использования земель и земельных участков в целях эксплуатации магистрального нефтепровода федерального значения "Магистральный нефтепровод "Калтасы-Языково-Салават" Туймазинское НУ"
(наименование объекта, местоположение границ которого описано)

Схема расположения границ публичного сервитута

Выносной лист №129



Масштаб 1:6000

Используемые условные знаки и обозначения: приведены на отдельной странице в конце раздела.

Подпись *Назаров Д. А.* Дата *18 января 2024 г.*

Место для оттиска печати (при наличии) лица, составившего описание местоположения границ объекта



ОПИСАНИЕ МЕСТОПОЛОЖЕНИЯ ГРАНИЦ

Публичный сервитут для использования земель и земельных участков в целях эксплуатации магистрального нефтепровода федерального значения "Магистральный нефтепровод "Калтасы-Языково-Салават" Туймазинское НУ"
(наименование объекта, местоположение границ которого описано)

Схема расположения границ публичного сервитута

Выносной лист №130



Используемые условные знаки и обозначения: приведены на отдельной странице в конце раздела.

Подпись *Назаров Д. А.* Дата *18 января 2024 г.*

Место для оттиска печати (при наличии) лица, составившего описание местоположения границ объекта




ОПИСАНИЕ МЕСТОПОЛОЖЕНИЯ ГРАНИЦ

Публичный сервитут для использования земель и земельных участков в целях эксплуатации магистрального нефтепровода федерального значения "Магистральный нефтепровод "Калтасы-Языково-Салават" Туймазинское НУ"
(наименование объекта, местоположение границ которого описано)

Схема расположения границ публичного сервитута

Выносной лист №131

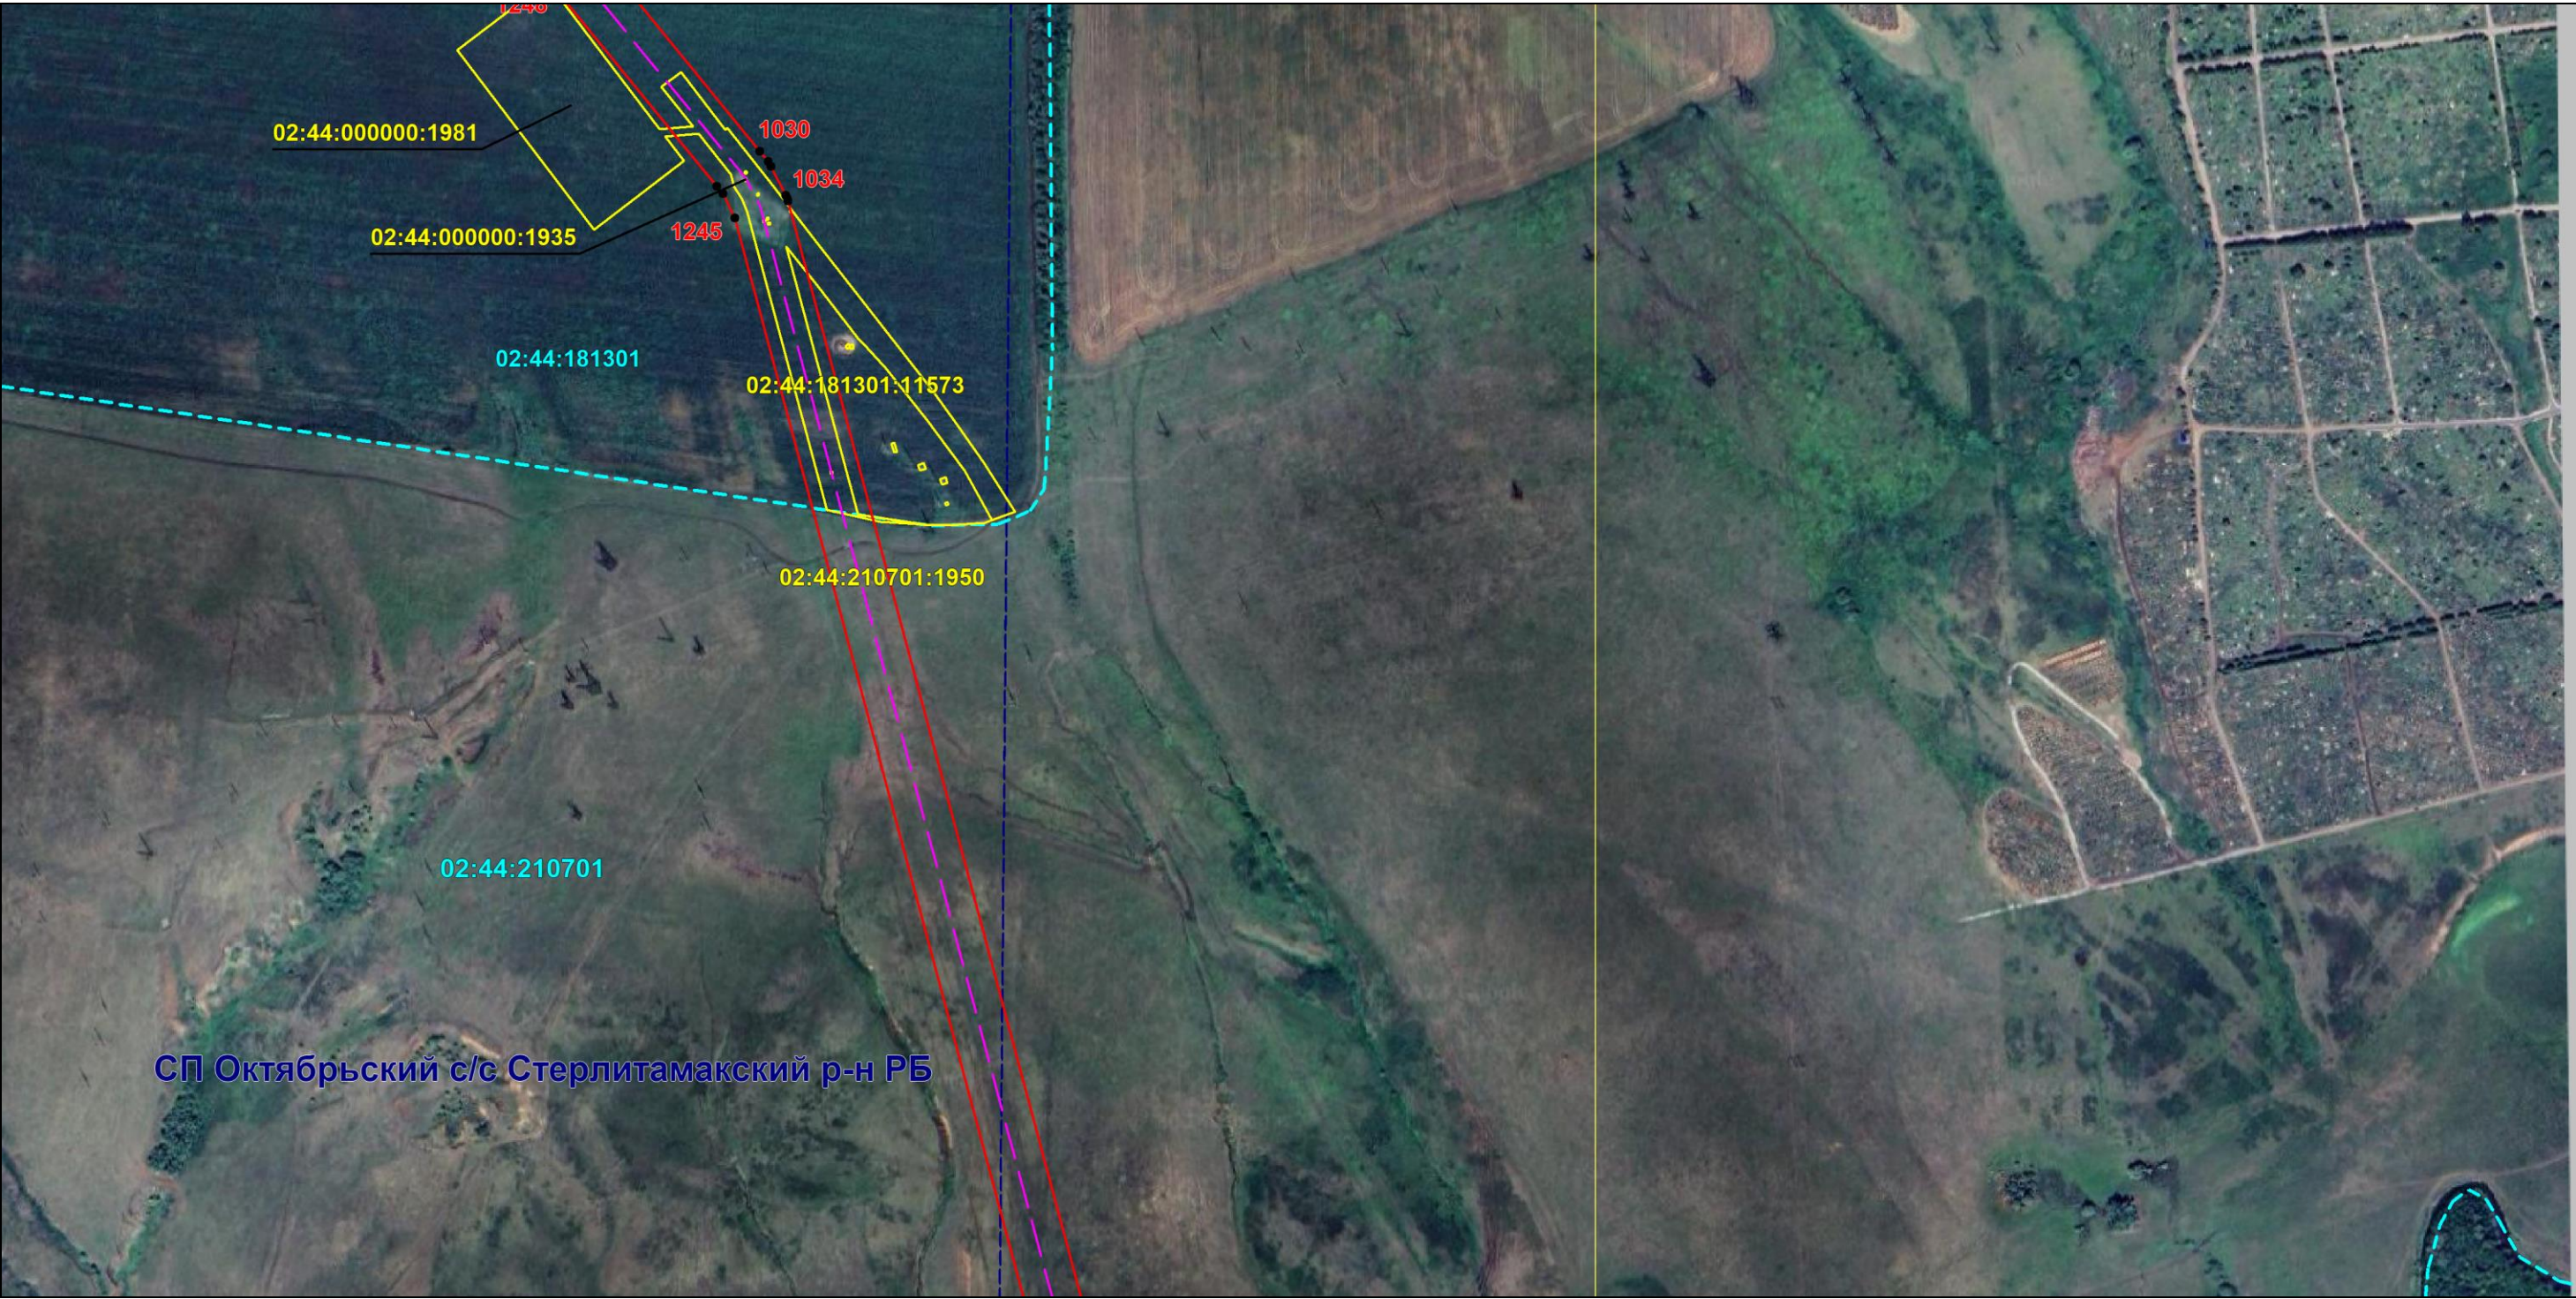

Масштаб 1:6000

Используемые условные знаки и обозначения: приведены на отдельной странице в конце раздела.

Подпись Назаров Д. А. Дата 18 января 2024 г.

Место для оттиска печати (при наличии) лица, составившего описание местоположения границ объекта



ОПИСАНИЕ МЕСТОПОЛОЖЕНИЯ ГРАНИЦ

Публичный сервитут для использования земель и земельных участков в целях эксплуатации магистрального нефтепровода федерального значения "Магистральный нефтепровод "Калтасы-Языково-Салават" Туймазинское НУ"
(наименование объекта, местоположение границ которого описано)

Схема расположения границ публичного сервитута

Выносной лист №132



Масштаб 1:6000

Используемые условные знаки и обозначения: приведены на отдельной странице в конце раздела.

Подпись Назаров Д. А. Дата 18 января 2024 г.

Место для оттиска печати (при наличии) лица, составившего описание местоположения границ объекта




ОПИСАНИЕ МЕСТОПОЛОЖЕНИЯ ГРАНИЦ

Публичный сервитут для использования земель и земельных участков в целях эксплуатации магистрального нефтепровода федерального значения "Магистральный нефтепровод "Калтасы-Языково-Салават" Туймазинское НУ"
(наименование объекта, местоположение границ которого описано)

Схема расположения границ публичного сервитута

Выносной лист №133

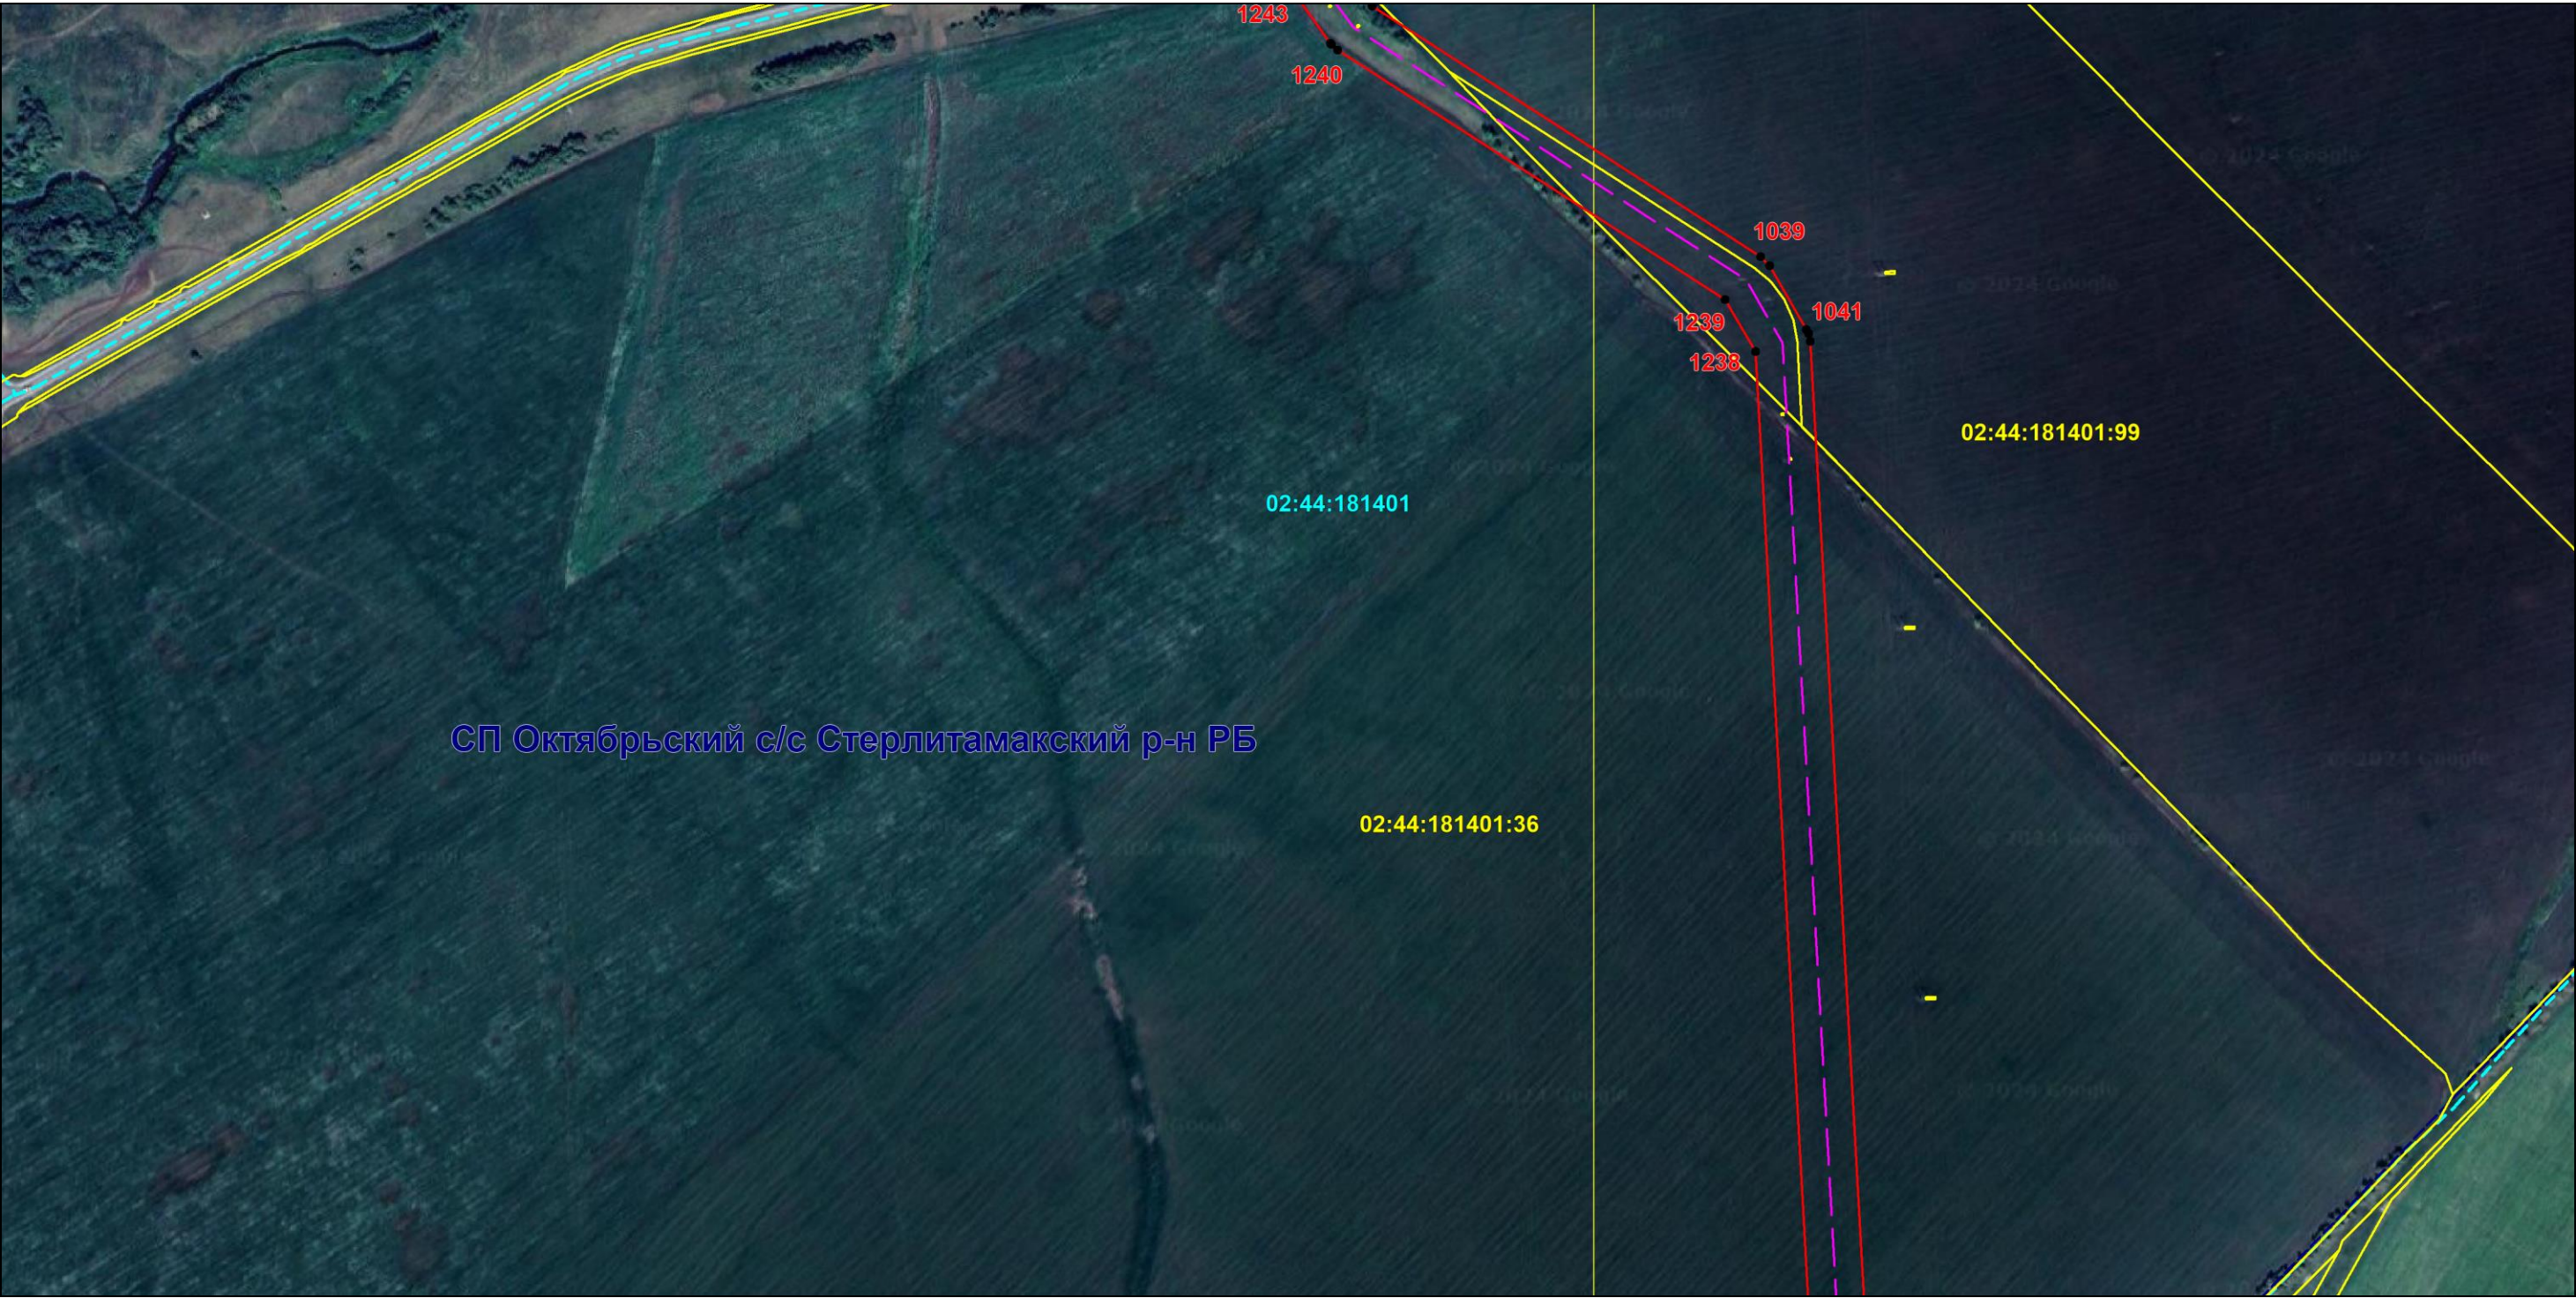

Масштаб 1:6000

Используемые условные знаки и обозначения: приведены на отдельной странице в конце раздела.

Подпись *Назаров Д. А.* Дата *18 января 2024 г.*

Место для оттиска печати (при наличии) лица, составившего описание местоположения границ объекта




ОПИСАНИЕ МЕСТОПОЛОЖЕНИЯ ГРАНИЦ

Публичный сервитут для использования земель и земельных участков в целях эксплуатации магистрального нефтепровода федерального значения "Магистральный нефтепровод "Калтасы-Языково-Салават" Туймазинское НУ"
(наименование объекта, местоположение границ которого описано)

Схема расположения границ публичного сервитута

Выносной лист №134

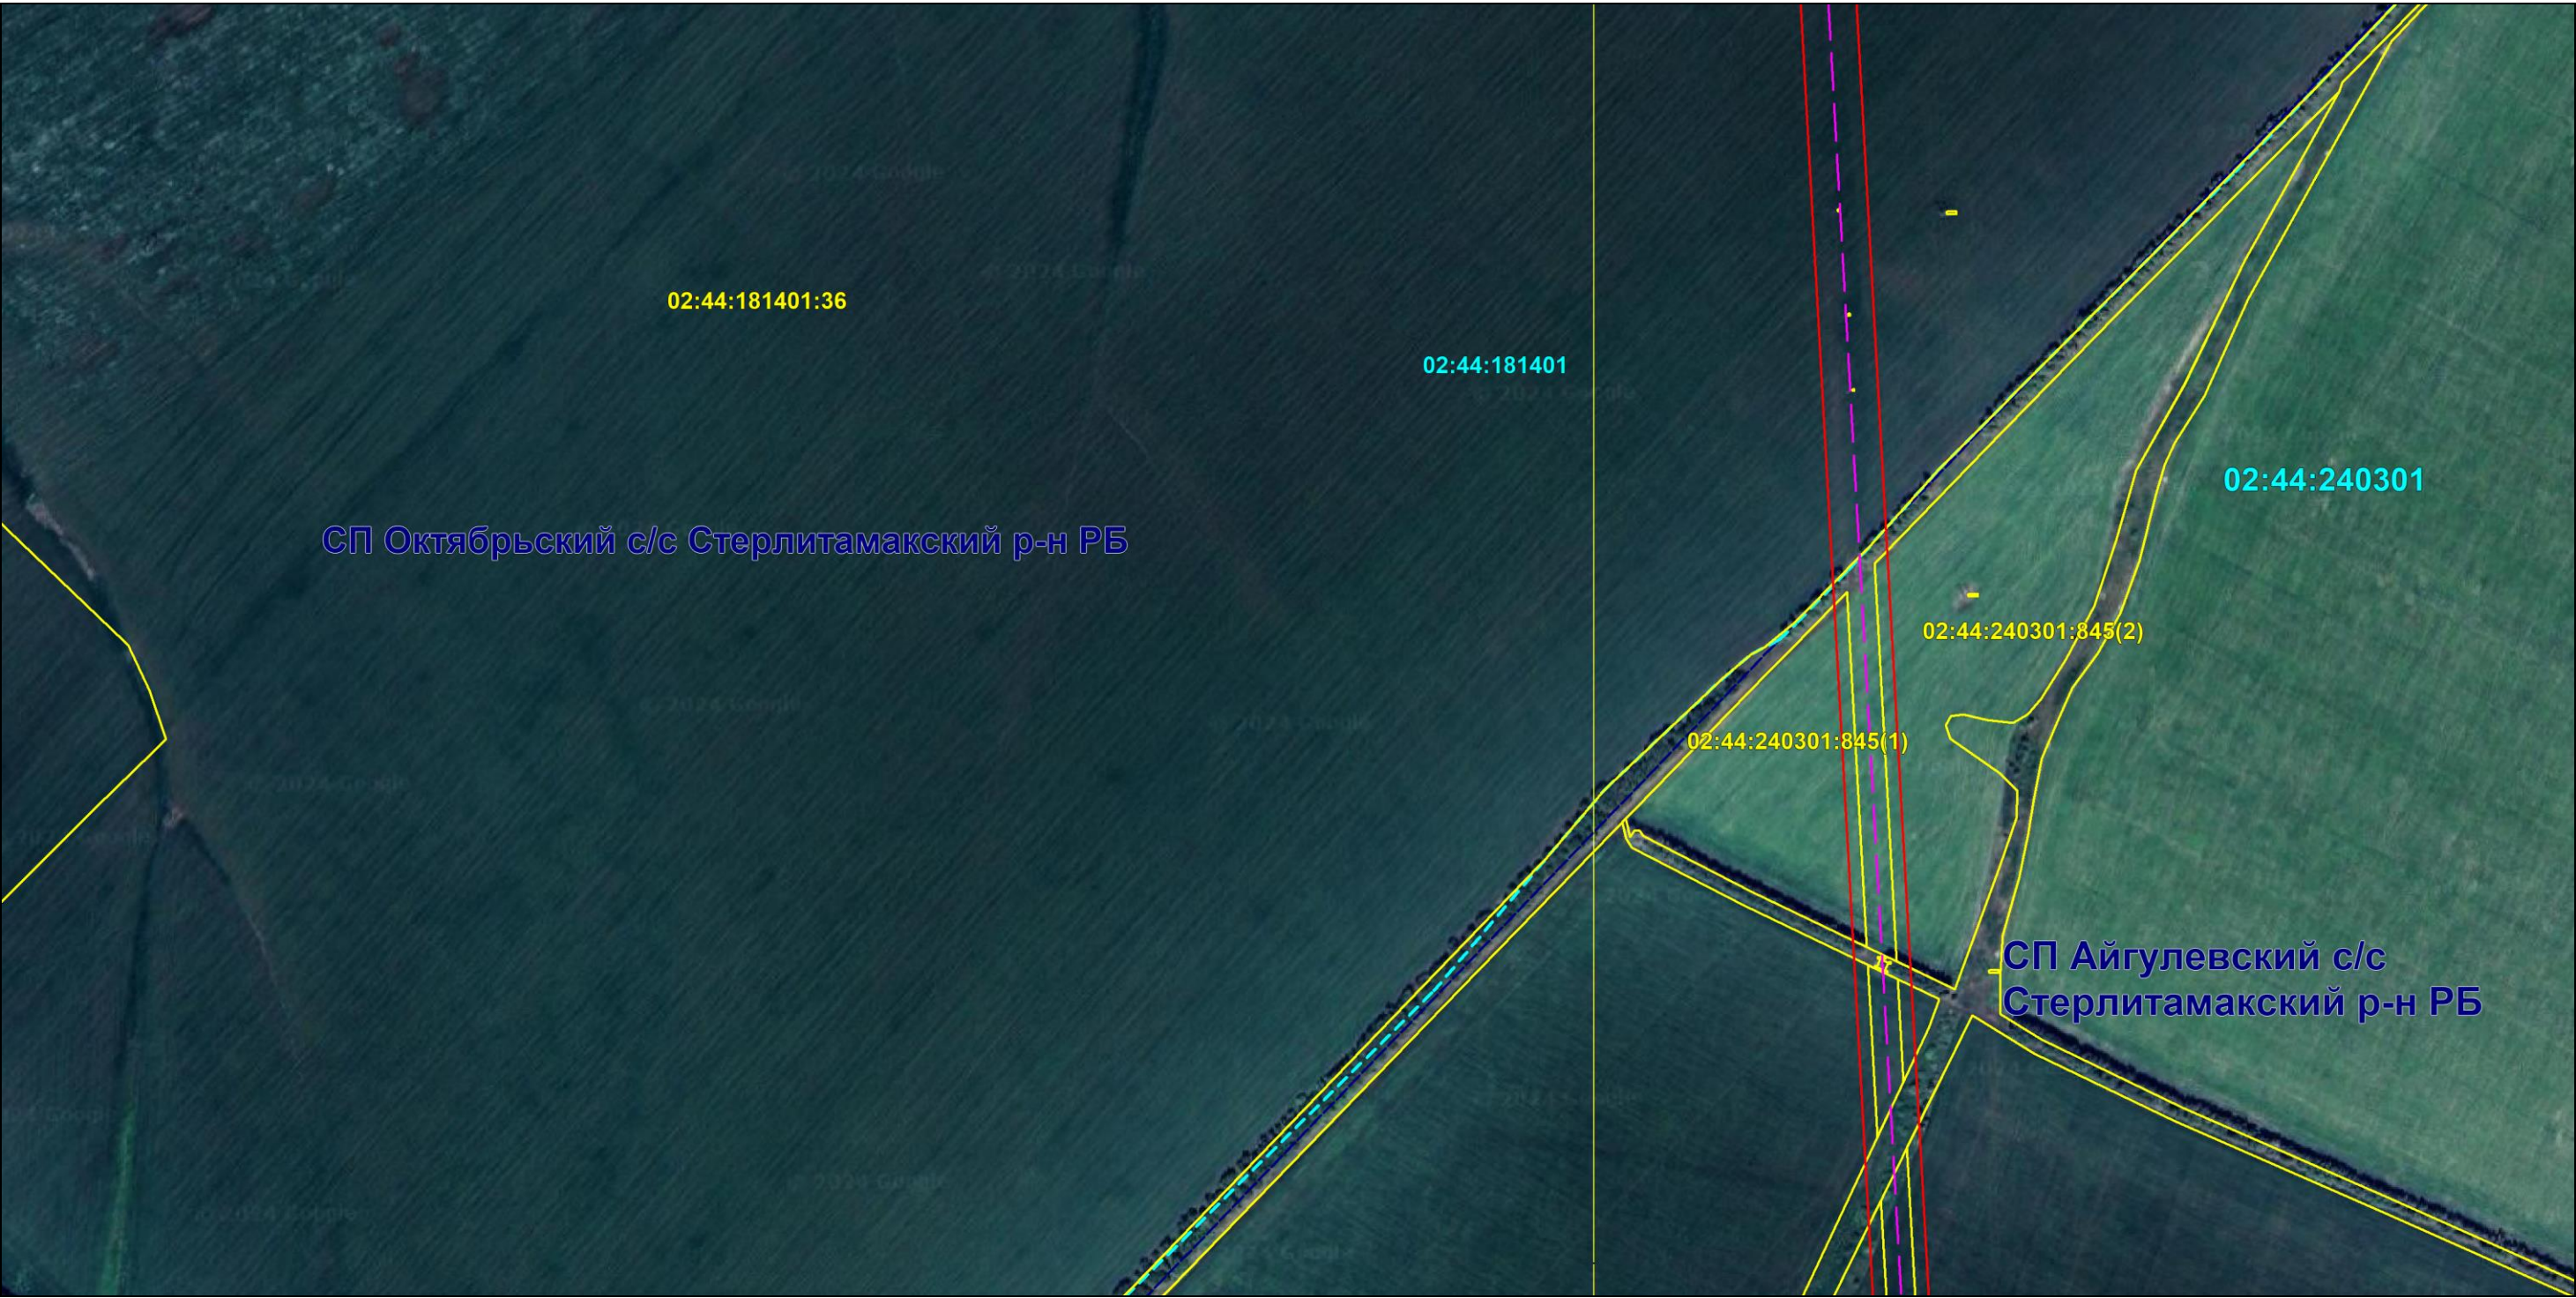

Масштаб 1:6000

Используемые условные знаки и обозначения: приведены на отдельной странице в конце раздела.

Подпись *Назаров Д. А.* Дата *18 января 2024 г.*

Место для оттиска печати (при наличии) лица, составившего описание местоположения границ объекта



ОПИСАНИЕ МЕСТОПОЛОЖЕНИЯ ГРАНИЦ

Публичный сервитут для использования земель и земельных участков в целях эксплуатации магистрального нефтепровода федерального значения "Магистральный нефтепровод "Калтасы-Языково-Салават" Туймазинское НУ"
(наименование объекта, местоположение границ которого описано)

Схема расположения границ публичного сервитута

Выносной лист №135



Масштаб 1:6000

Используемые условные знаки и обозначения: приведены на отдельной странице в конце раздела.

Подпись *Назаров Д. А.* Дата *18 января 2024 г.*

Место для оттиска печати (при наличии) лица, составившего описание местоположения границ объекта



ОПИСАНИЕ МЕСТОПОЛОЖЕНИЯ ГРАНИЦ

Публичный сервитут для использования земель и земельных участков в целях эксплуатации магистрального нефтепровода федерального значения "Магистральный нефтепровод "Калтасы-Языково-Салават" Туймазинское НУ"
(наименование объекта, местоположение границ которого описано)

Схема расположения границ публичного сервитута

Выносной лист №136



Масштаб 1:6000

Используемые условные знаки и обозначения: приведены на отдельной странице в конце раздела.

Подпись Назаров Д. А. Дата 18 января 2024 г.

Место для оттиска печати (при наличии) лица, составившего описание местоположения границ объекта




ОПИСАНИЕ МЕСТОПОЛОЖЕНИЯ ГРАНИЦ

Публичный сервитут для использования земель и земельных участков в целях эксплуатации магистрального нефтепровода федерального значения "Магистральный нефтепровод "Калтасы-Языково-Салават" Туймазинское НУ"
(наименование объекта, местоположение границ которого описано)

Схема расположения границ публичного сервитута

Выносной лист №137

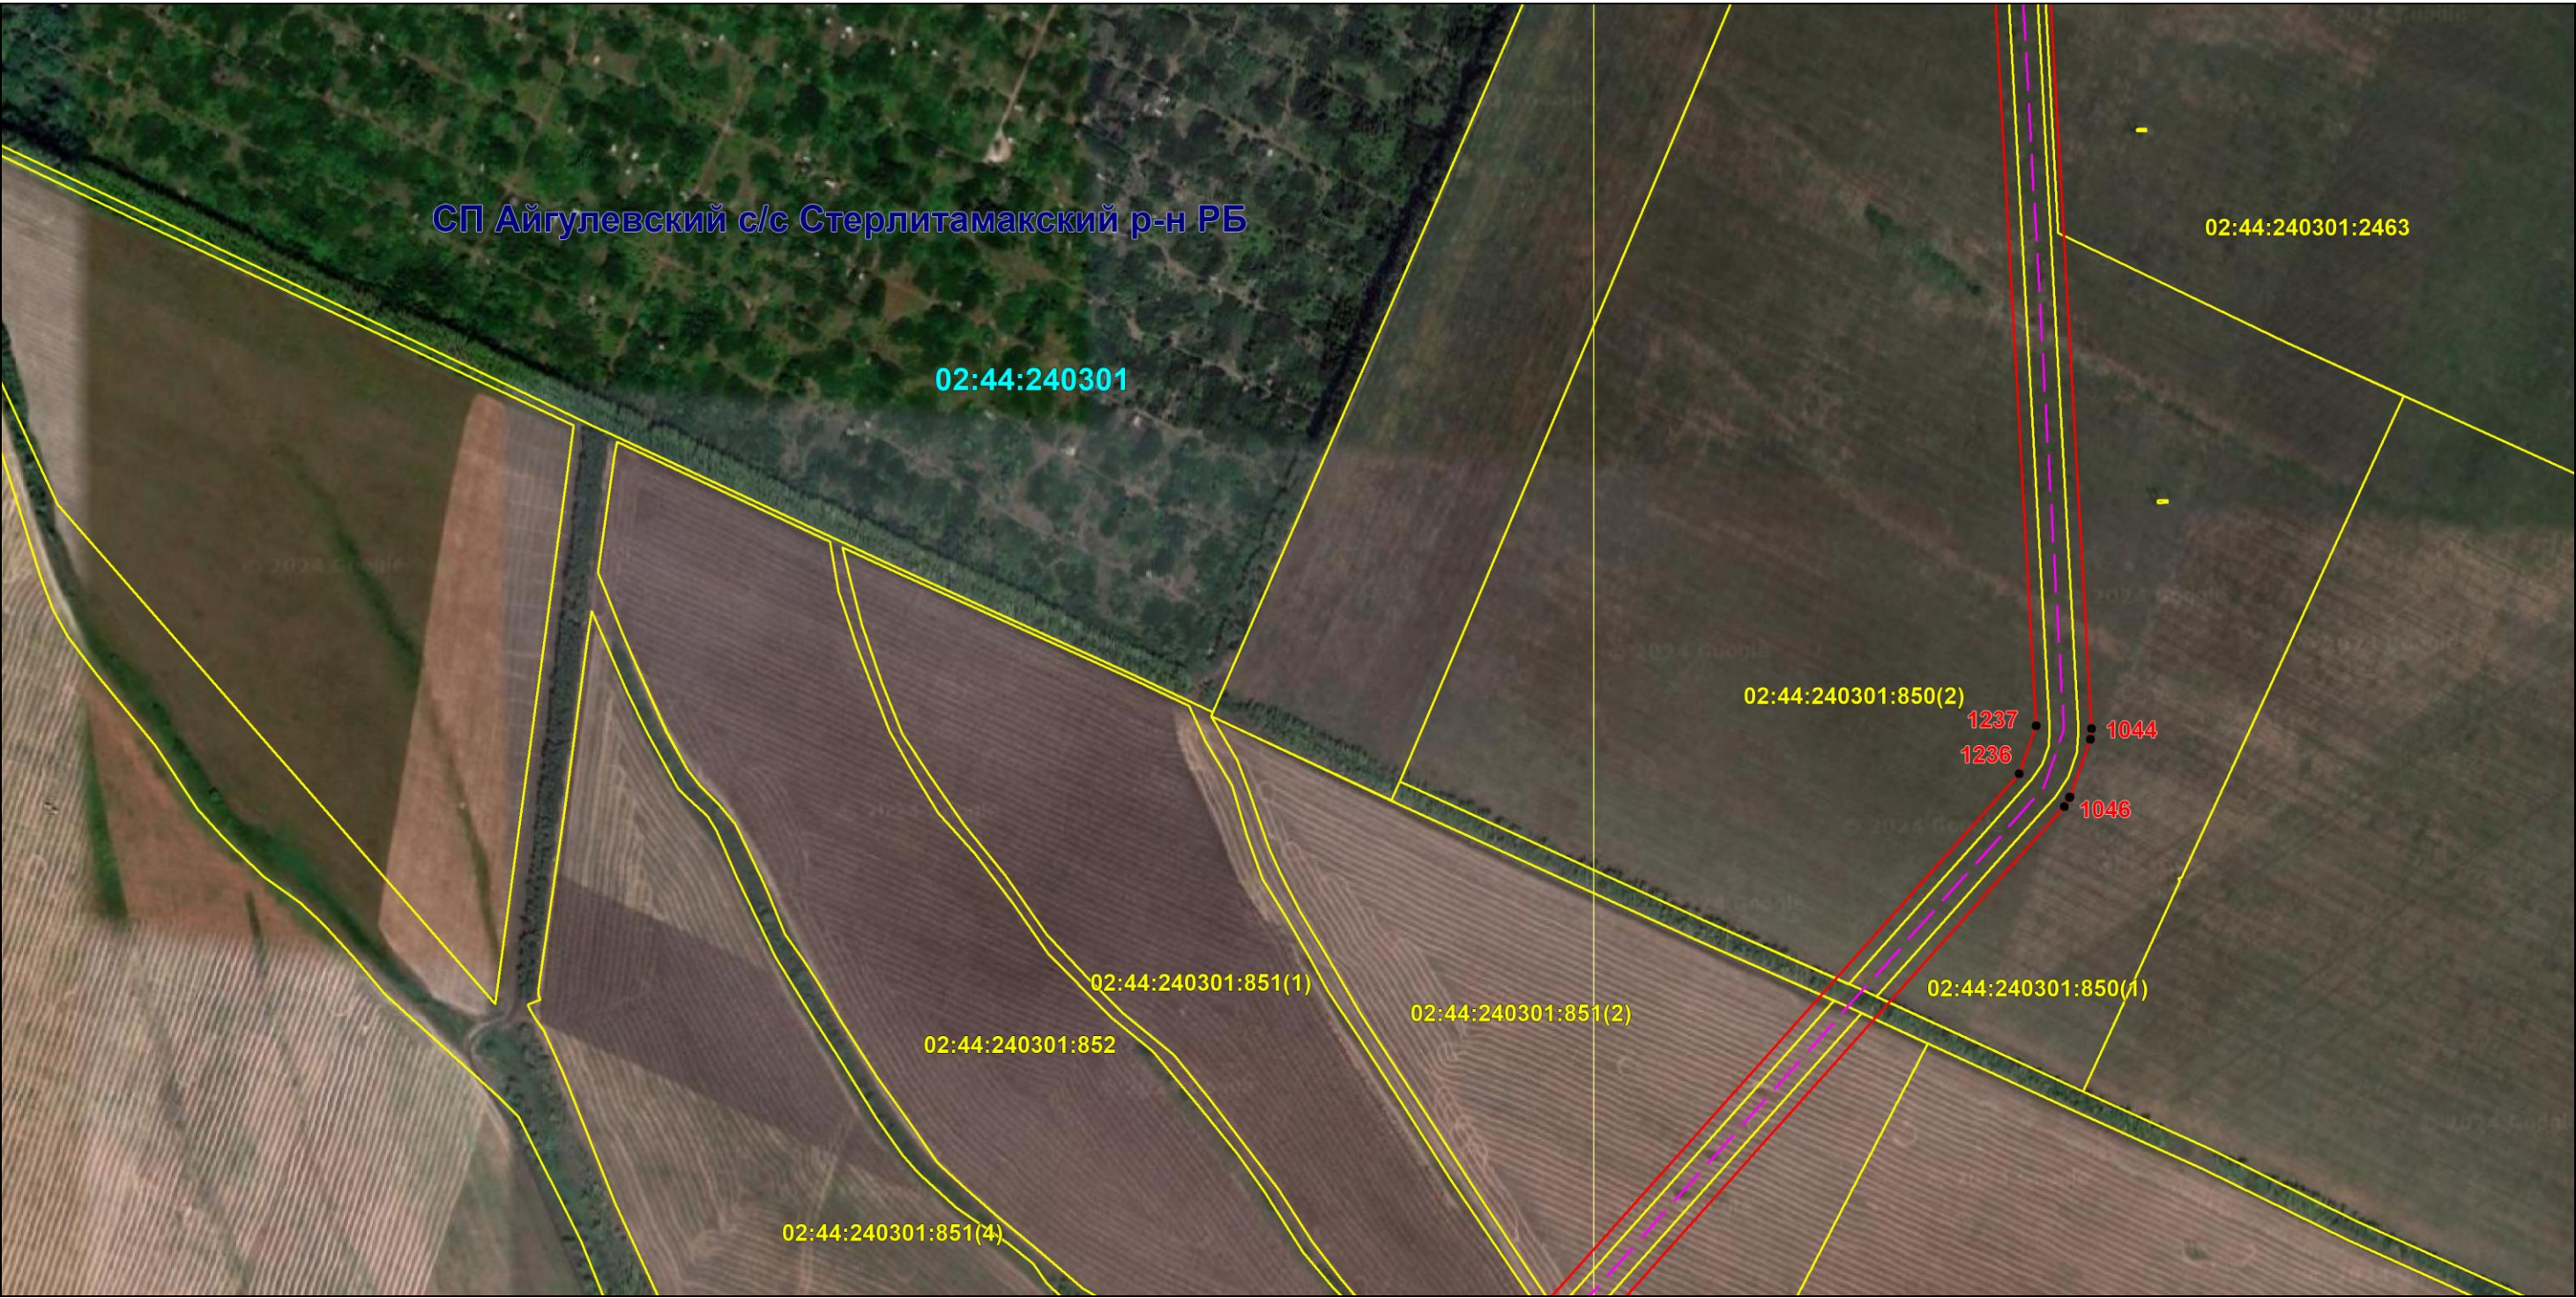

Масштаб 1:6000

Используемые условные знаки и обозначения: приведены на отдельной странице в конце раздела.

Подпись Назаров Д. А. Дата 18 января 2024 г.

Место для оттиска печати (при наличии) лица, составившего описание местоположения границ объекта



ОПИСАНИЕ МЕСТОПОЛОЖЕНИЯ ГРАНИЦ

Публичный сервитут для использования земель и земельных участков в целях эксплуатации магистрального нефтепровода федерального значения "Магистральный нефтепровод "Калтасы-Языково-Салават" Туймазинское НУ"
(наименование объекта, местоположение границ которого описано)

Схема расположения границ публичного сервитута

Выносной лист №138



Масштаб 1:6000

Используемые условные знаки и обозначения: приведены на отдельной странице в конце раздела.

Подпись *Назаров Д. А.* Дата *18 января 2024 г.*

Место для оттиска печати (при наличии) лица, составившего описание местоположения границ объекта



ОПИСАНИЕ МЕСТОПОЛОЖЕНИЯ ГРАНИЦ

Публичный сервитут для использования земель и земельных участков в целях эксплуатации магистрального нефтепровода федерального значения "Магистральный нефтепровод "Калтасы-Языково-Салават" Туймазинское НУ"
(наименование объекта, местоположение границ которого описано)

Схема расположения границ публичного сервитута

Выносной лист №139



Масштаб 1:6000

Используемые условные знаки и обозначения: приведены на отдельной странице в конце раздела.

Подпись *Назаров Д. А.* Дата *18 января 2024 г.*

Место для оттиска печати (при наличии) лица, составившего описание местоположения границ объекта



ОПИСАНИЕ МЕСТОПОЛОЖЕНИЯ ГРАНИЦ

Публичный сервитут для использования земель и земельных участков в целях эксплуатации магистрального нефтепровода федерального значения "Магистральный нефтепровод "Калтасы-Языково-Салават" Туймазинское НУ"
(наименование объекта, местоположение границ которого описано)

Схема расположения границ публичного сервитута

Выносной лист №140



Масштаб 1:6000

Используемые условные знаки и обозначения: приведены на отдельной странице в конце раздела.

Подпись *Назаров Д. А.* Дата *18 января 2024 г.*

Место для оттиска печати (при наличии) лица, составившего описание местоположения границ объекта



ОПИСАНИЕ МЕСТОПОЛОЖЕНИЯ ГРАНИЦ

Публичный сервитут для использования земель и земельных участков в целях эксплуатации магистрального нефтепровода федерального значения "Магистральный нефтепровод "Калтасы-Языково-Салават" Туймазинское НУ"
(наименование объекта, местоположение границ которого описано)

Схема расположения границ публичного сервитута

Выносной лист №141



Масштаб 1:6000

Используемые условные знаки и обозначения: приведены на отдельной странице в конце раздела.

Подпись *Назаров Д. А.* Дата *18 января 2024 г.*

Место для оттиска печати (при наличии) лица, составившего описание местоположения границ объекта



ОПИСАНИЕ МЕСТОПОЛОЖЕНИЯ ГРАНИЦ

Публичный сервитут для использования земель и земельных участков в целях эксплуатации магистрального нефтепровода федерального значения "Магистральный нефтепровод "Калтасы-Языково-Салават" Туймазинское НУ"
(наименование объекта, местоположение границ которого описано)

Схема расположения границ публичного сервитута

Выносной лист №142



Масштаб 1:6000

Используемые условные знаки и обозначения: приведены на отдельной странице в конце раздела.

Подпись Назаров Д. А. Дата 18 января 2024 г.

Место для оттиска печати (при наличии) лица, составившего описание местоположения границ объекта




ОПИСАНИЕ МЕСТОПОЛОЖЕНИЯ ГРАНИЦ

Публичный сервитут для использования земель и земельных участков в целях эксплуатации магистрального нефтепровода федерального значения "Магистральный нефтепровод "Калтасы-Языково-Салават" Туймазинское НУ"
(наименование объекта, местоположение границ которого описано)

Схема расположения границ публичного сервитута

Выносной лист №143

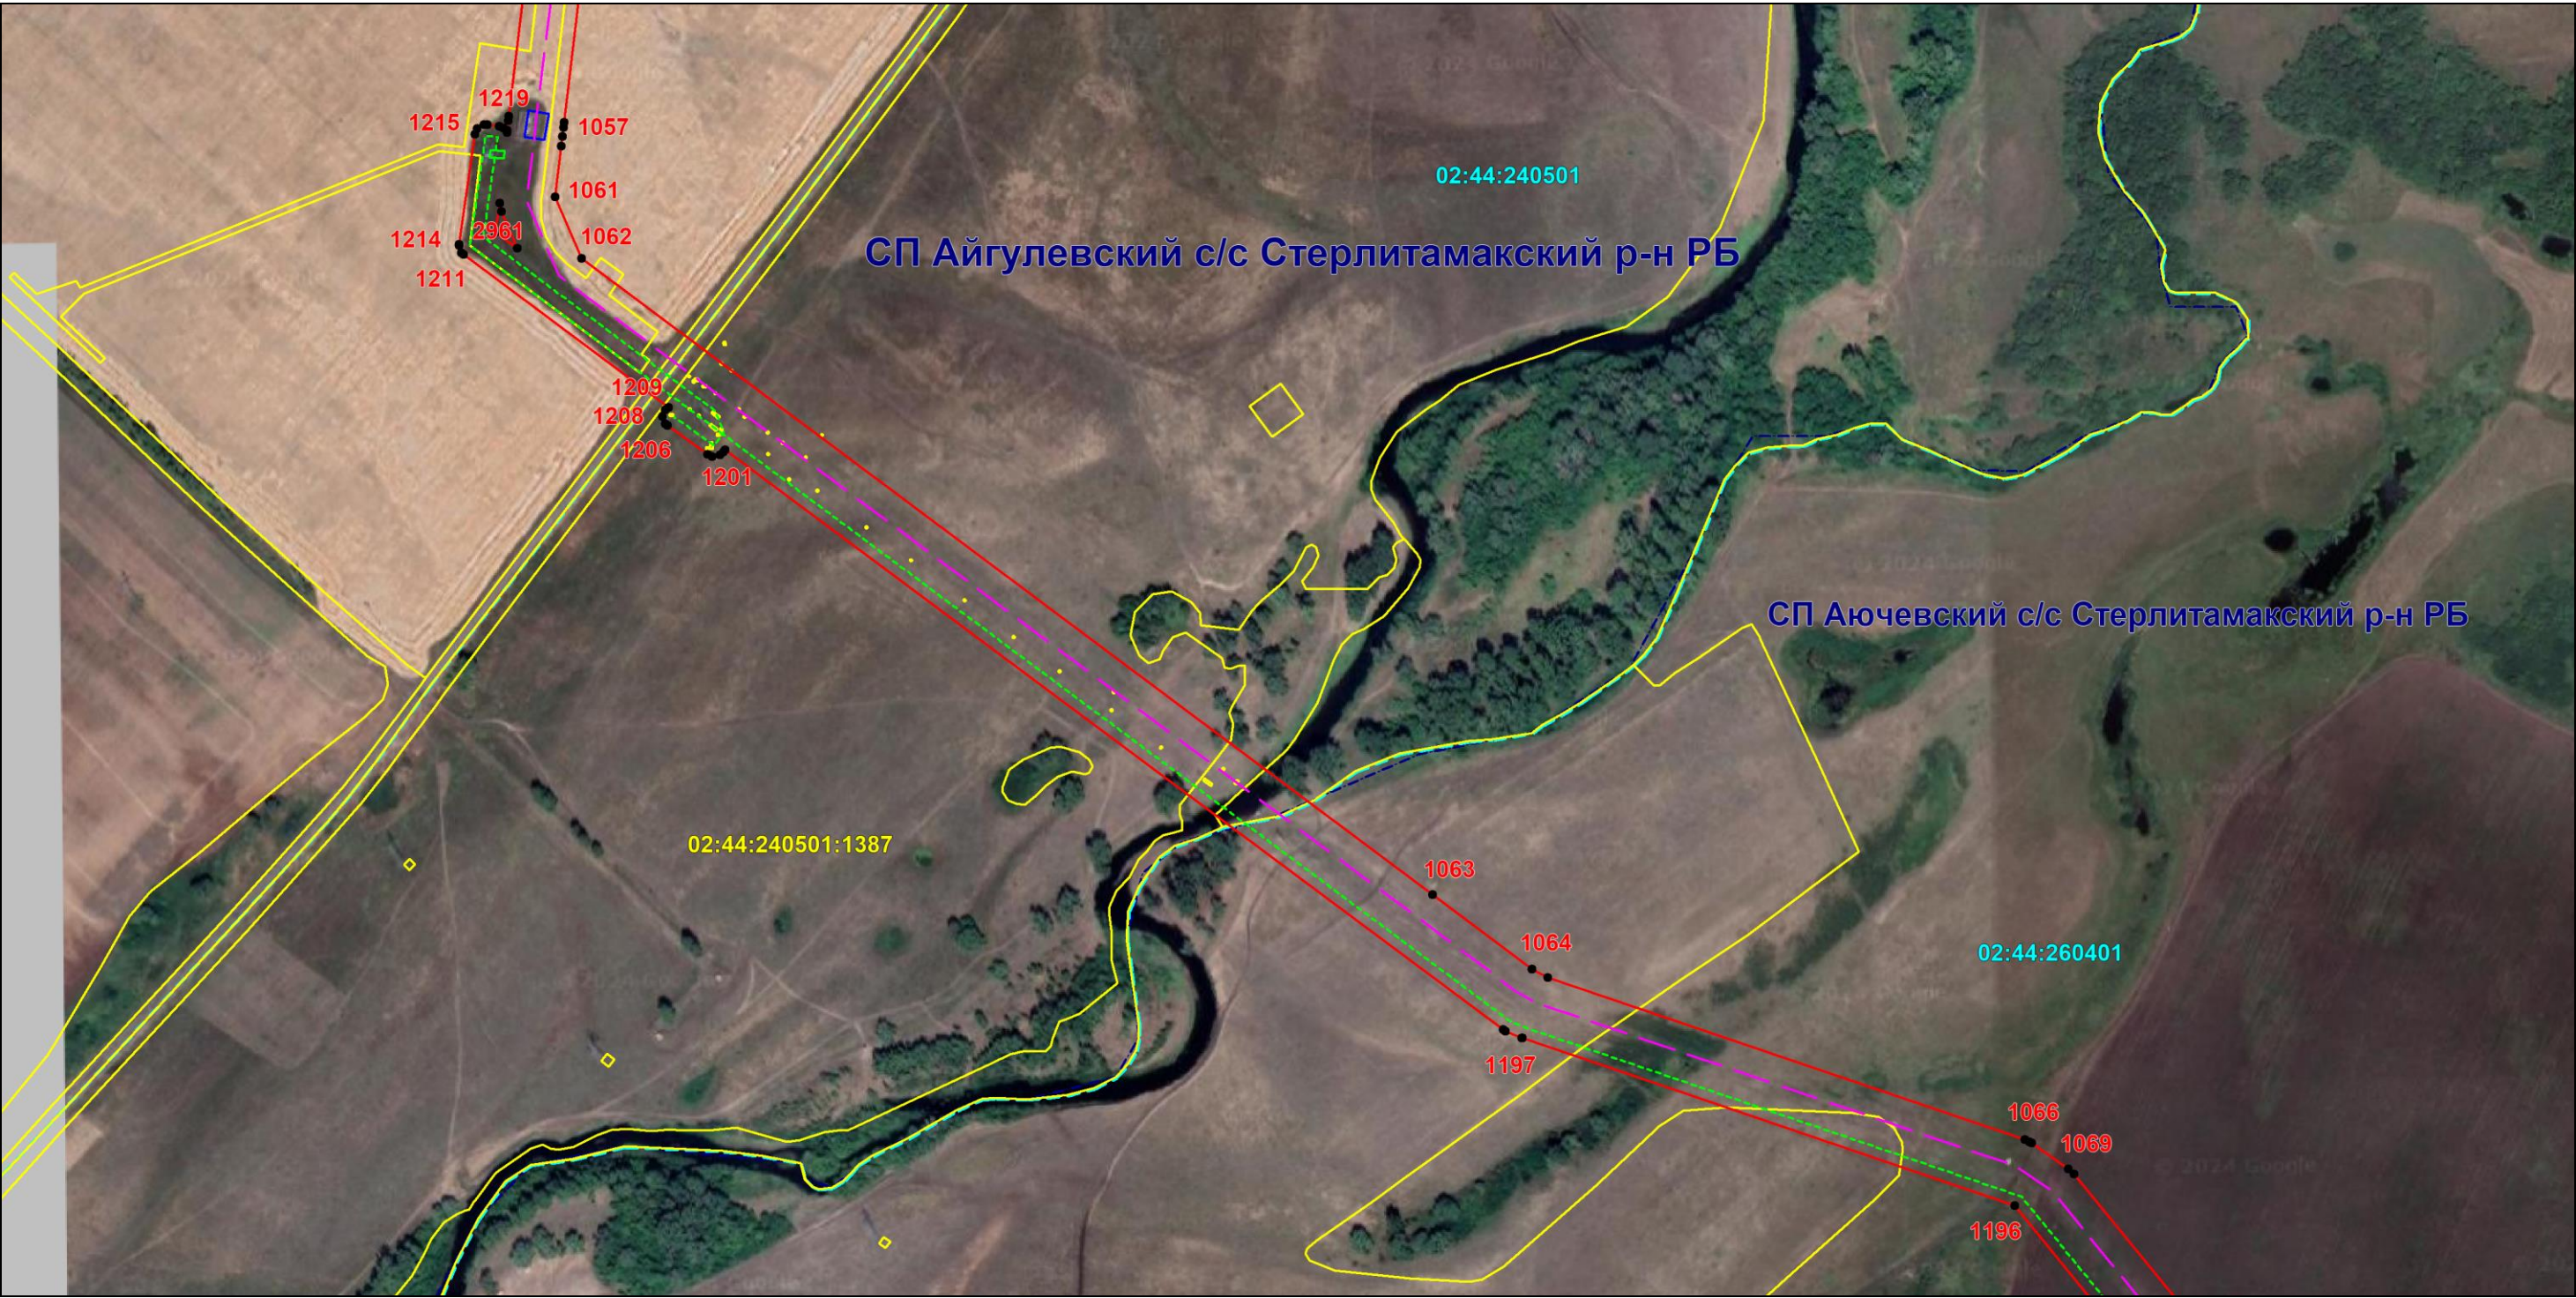

Масштаб 1:6000

Используемые условные знаки и обозначения: приведены на отдельной странице в конце раздела.

Подпись *Назаров Д. А.* Дата *18 января 2024 г.*

Место для оттиска печати (при наличии) лица, составившего описание местоположения границ объекта



ОПИСАНИЕ МЕСТОПОЛОЖЕНИЯ ГРАНИЦ

Публичный сервитут для использования земель и земельных участков в целях эксплуатации магистрального нефтепровода федерального значения "Магистральный нефтепровод "Калтасы-Языково-Салават" Туймазинское НУ"
(наименование объекта, местоположение границ которого описано)

Схема расположения границ публичного сервитута

Выносной лист №144



Масштаб 1:6000

Используемые условные знаки и обозначения: приведены на отдельной странице в конце раздела.

Подпись *Назаров Д. А.* Дата *18 января 2024 г.*

Место для оттиска печати (при наличии) лица, составившего описание местоположения границ объекта




ОПИСАНИЕ МЕСТОПОЛОЖЕНИЯ ГРАНИЦ

Публичный сервитут для использования земель и земельных участков в целях эксплуатации магистрального нефтепровода федерального значения "Магистральный нефтепровод "Калтасы-Языково-Салават" Туймазинское НУ"
(наименование объекта, местоположение границ которого описано)

Схема расположения границ публичного сервитута

Выносной лист №146

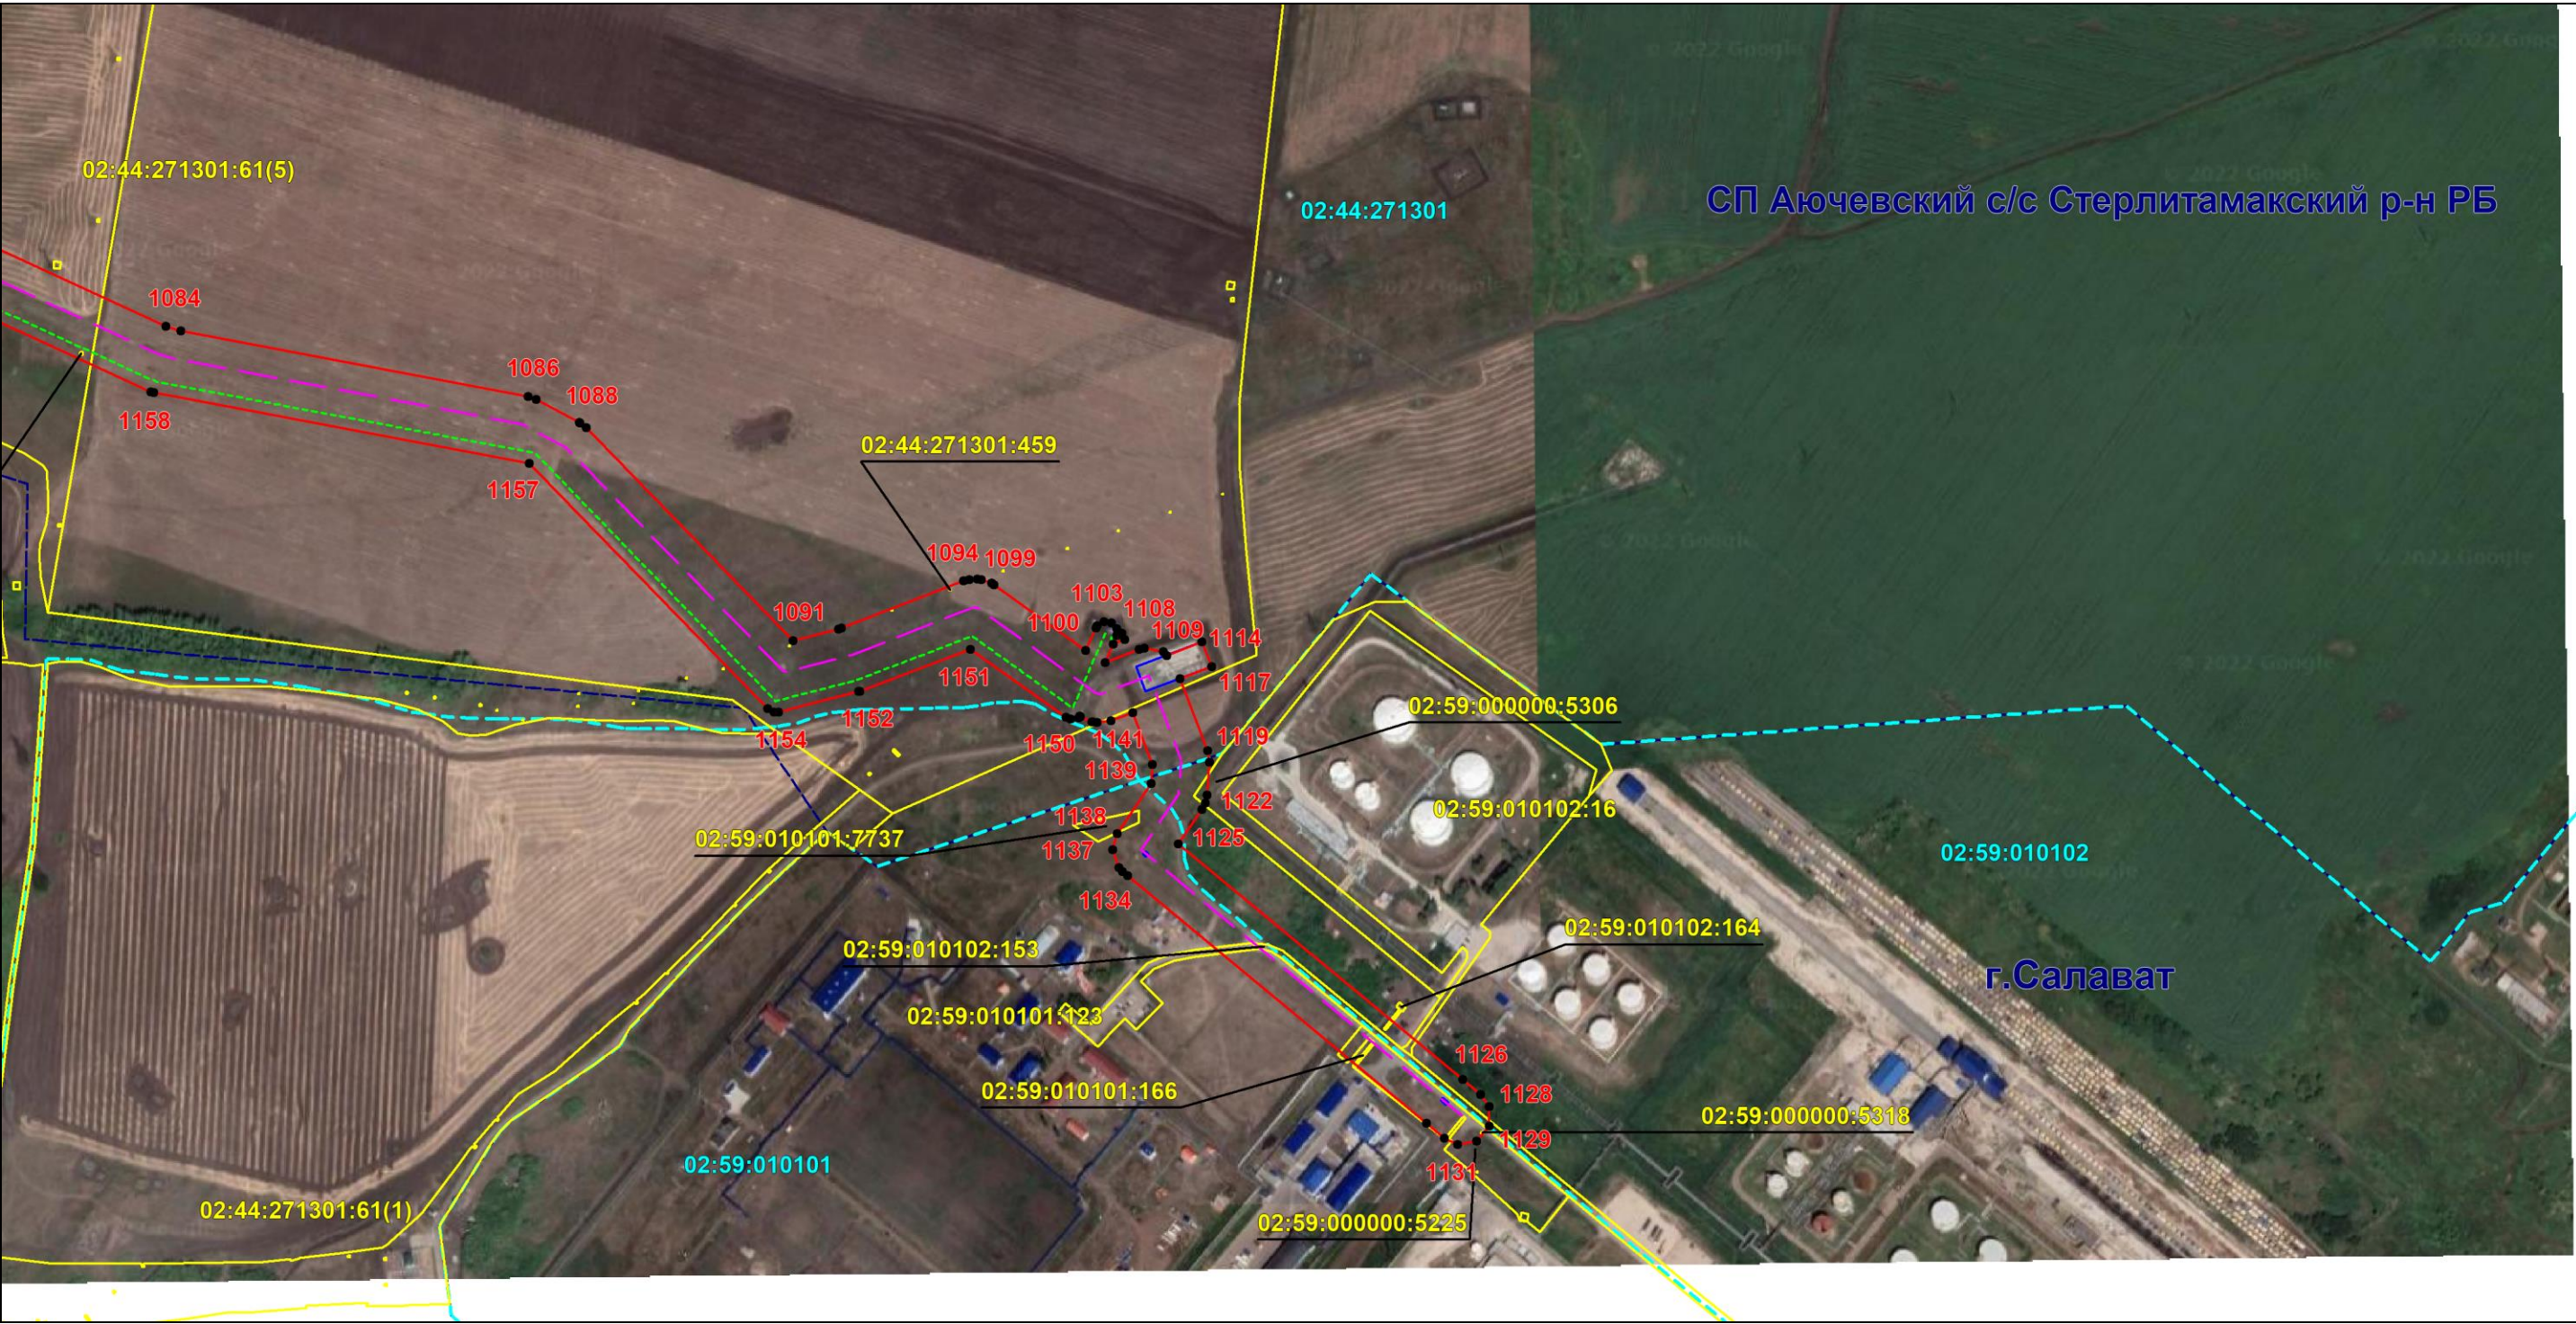

Масштаб 1:6000

Используемые условные знаки и обозначения: приведены на отдельной странице в конце раздела.

Подпись *Назаров Д. А.* Дата *18 января 2024 г.*

Место для оттиска печати (при наличии) лица, составившего описание местоположения границ объекта



ОПИСАНИЕ МЕСТОПОЛОЖЕНИЯ ГРАНИЦ

Публичный сервитут для использования земель и земельных участков в целях эксплуатации магистрального нефтепровода федерального значения "Магистральный нефтепровод "Калтасы-Языково-Салават" Туймазинское НУ"

(наименование объекта, местоположение границ которого описано)

Схема расположения границ публичного сервитута

Используемые условные знаки и обозначения:

-  – проектные границы публичного сервитута;
-  – местоположение инженерного сооружения «Магистральный нефтепровод "Калтасы-Языково-Салават" Туймазинское НУ», относительно которого устанавливается публичный сервитут;
-  – местоположение высоковольтной линии электропередачи 6кВ, 10 кВ, неотъемленной технологической части инженерного сооружения «Магистральный нефтепровод "Калтасы-Языково-Салават" Туймазинское НУ», относительно которого устанавливается публичный сервитут;
-  – площадные объекты (Камера КПП СОД, Задвижка), неотъемленные технологические части, относящиеся к магистральному нефтепроводу инженерного сооружения «Магистральный нефтепровод "Калтасы-Языково-Салават" Туймазинское НУ», относительно которого устанавливается публичный сервитут;
-  – площадные объекты (УКЗ, ТП), неотъемленные технологические части, относящиеся к высоковольтной линии электропередачи 6кВ, 10 кВ инженерного сооружения «Магистральный нефтепровод "Калтасы-Языково-Салават" Туймазинское НУ», относительно которого устанавливается публичный сервитут;
-  – граница муниципального образования;
-  – граница населенного пункта;
-  – граница земельного участка, сведения о котором содержатся в ЕГРН;
-  – обозначение характерных точек проектных границ публичного сервитута;
-  – граница кадастрового квартала;

СП Алексеевский с/с

МР Уфимский район РБ – наименование муниципального образования;

02:10:007001 – номер кадастрового квартала;

02:47:092101:168 – кадастровый номер земельного участка, сведения о котором содержатся в ЕГРН;

с. Алексеевка – наименование населенного пункта.