
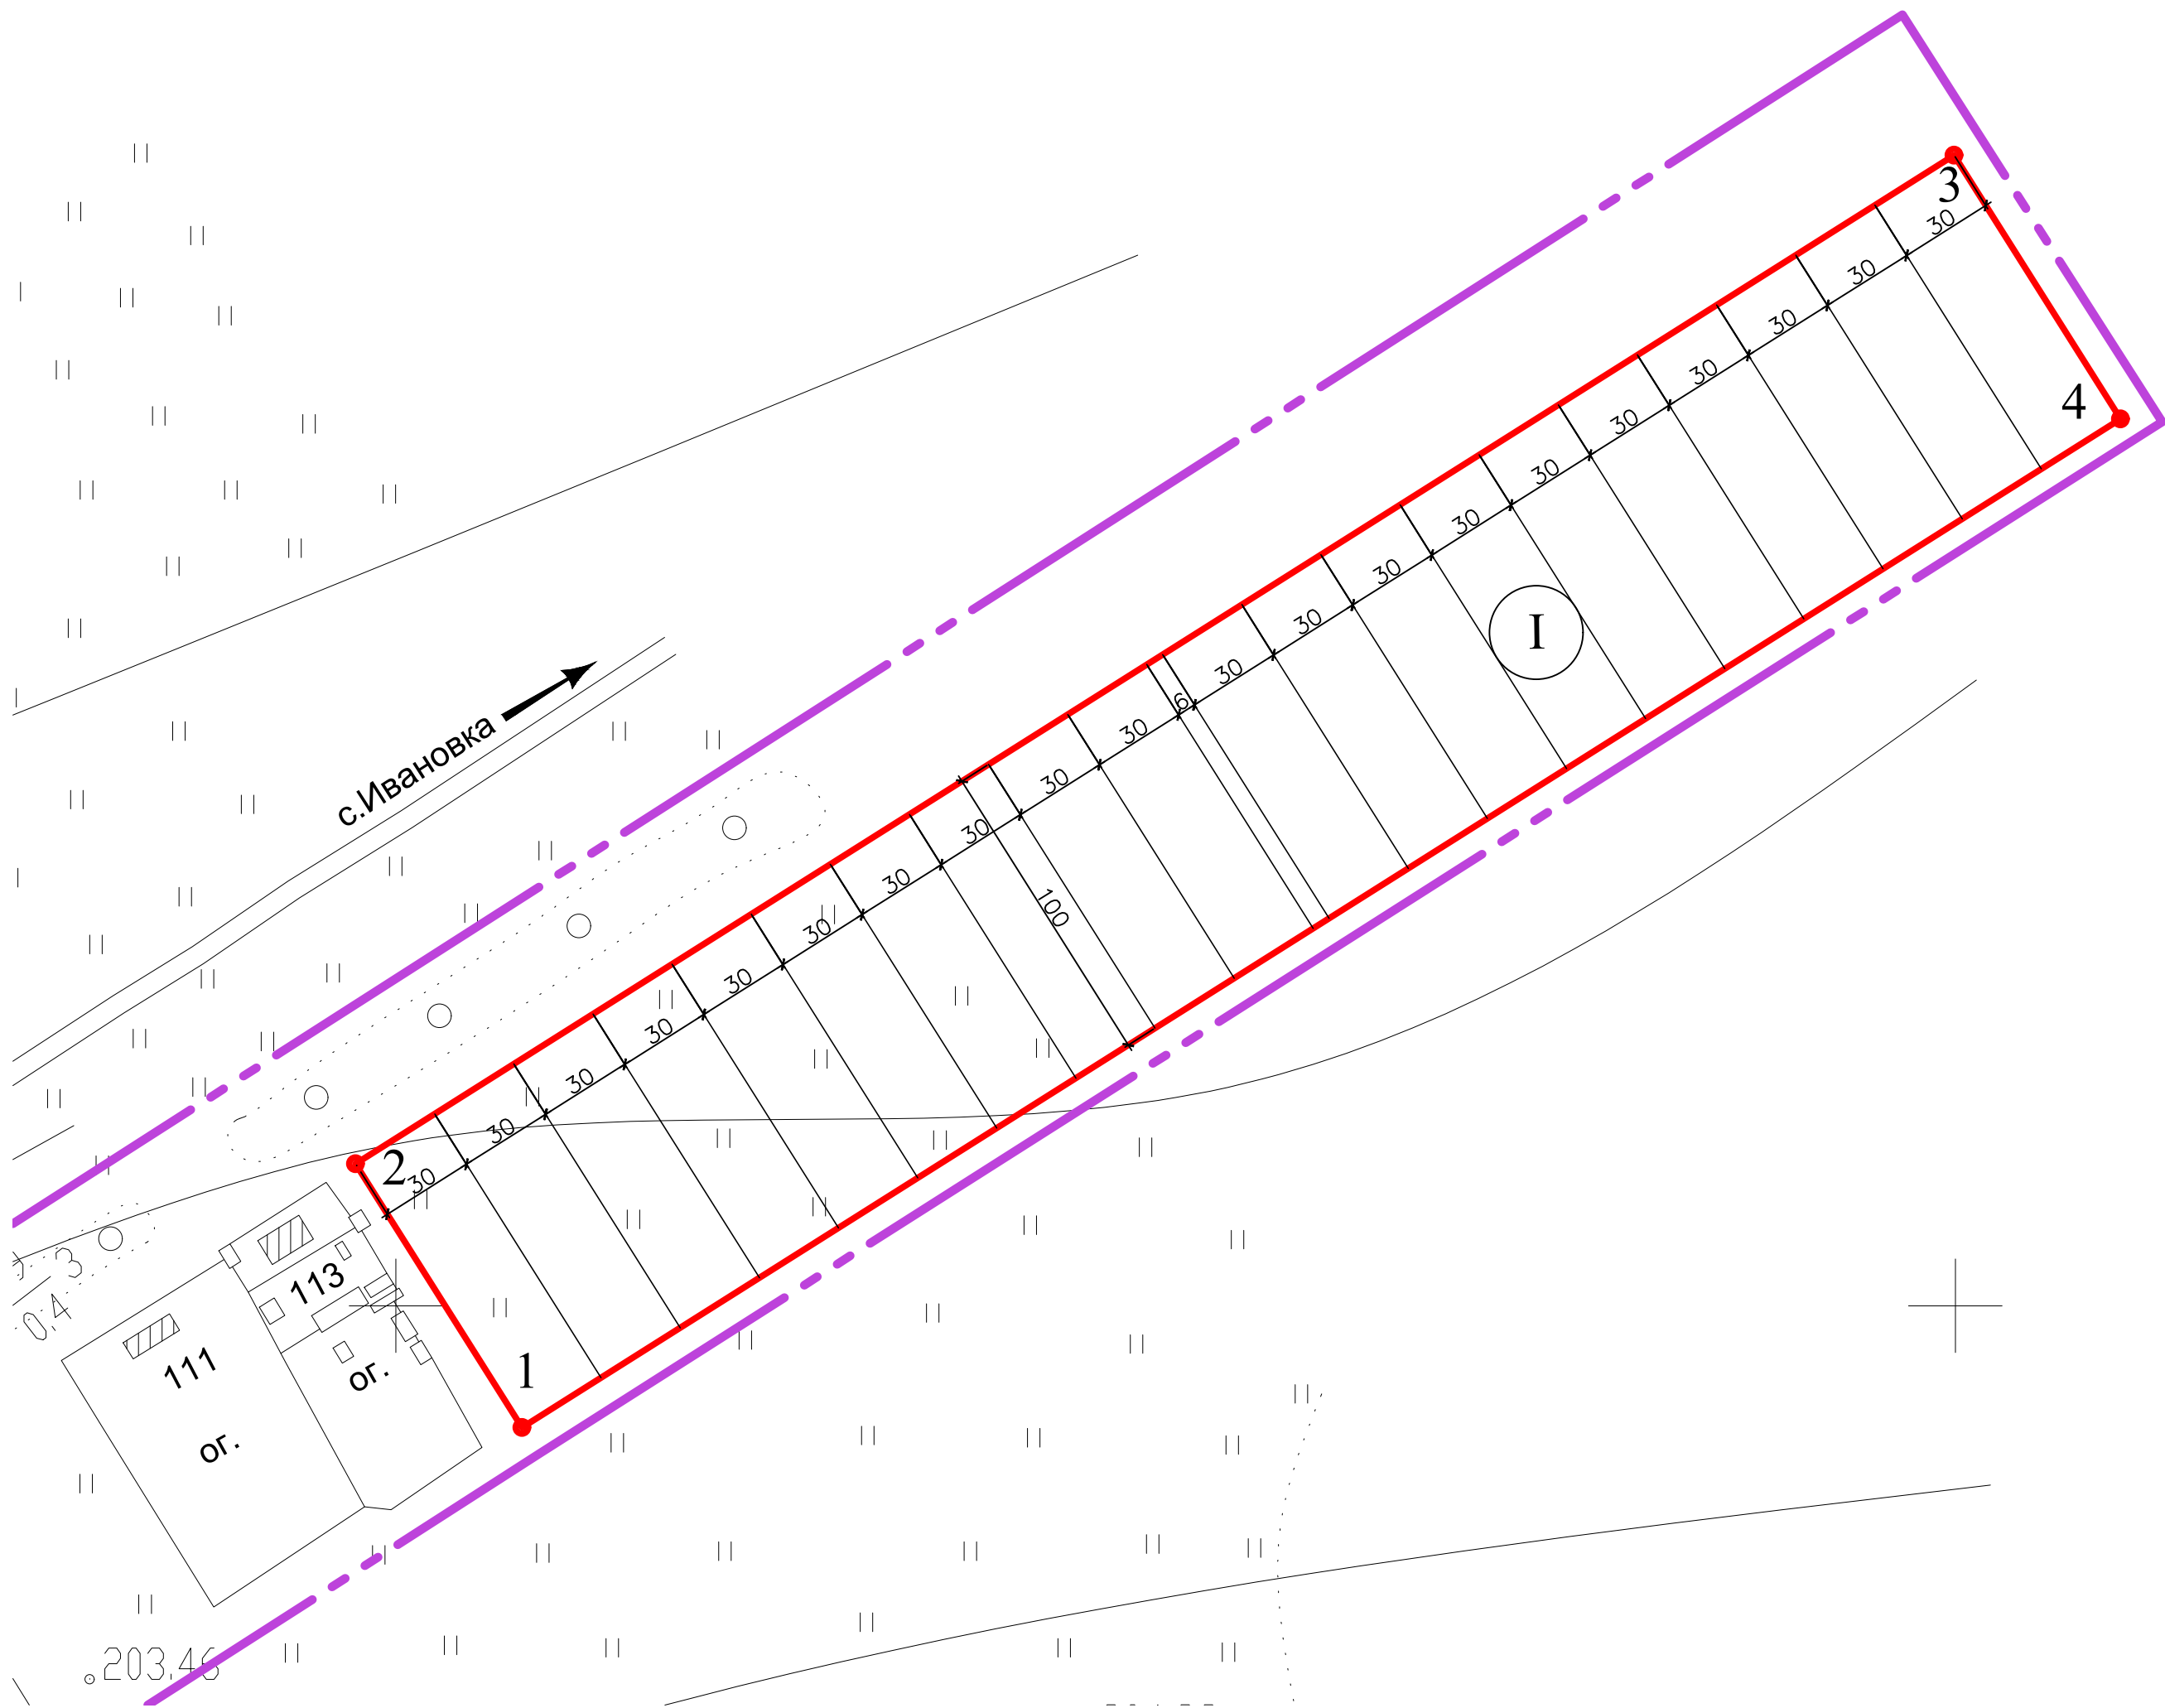


Разбивочный чертеж красных линий . М 1:2000

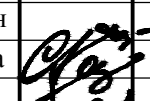

Координаты поворотных точек проектируемых участков

№ УЧАСТКА	№ ТОЧКИ	КООРДИНАТЫ	
		X	Y
I	1	4960.92	6040.43
	2	5045.49	5987.07
	3	5368.87	6499.57
	4	5284.30	6552.94

						2013 - 0101300000313000002-0230878-05 - ГП			
						Генеральный план сельского поселения Кидрячевский сельсовет муниципального района Давлекановский район РБ			
ИЗМ.	КОЛУЧ	ЛИСТ	№ ДОК	ПОДП.	ДАТА				
						Генплан д. Чапаево	СТАДИЯ	ЛИСТ	ЛИСТОВ
							Р	6	
ГАП	Файзуллин					Разбивочный чертеж красных линий М 1:2000	АНО "ИТЦ"		
Разработал	Голдобина								
Н.контроль	Батыршин								