


Карта границ зон с особыми условиями использования территории
по санитарно-гигиеническим требованиям
(зоны ограничений от стационарных техногенных источников) с.Бурангулово М 1:2000

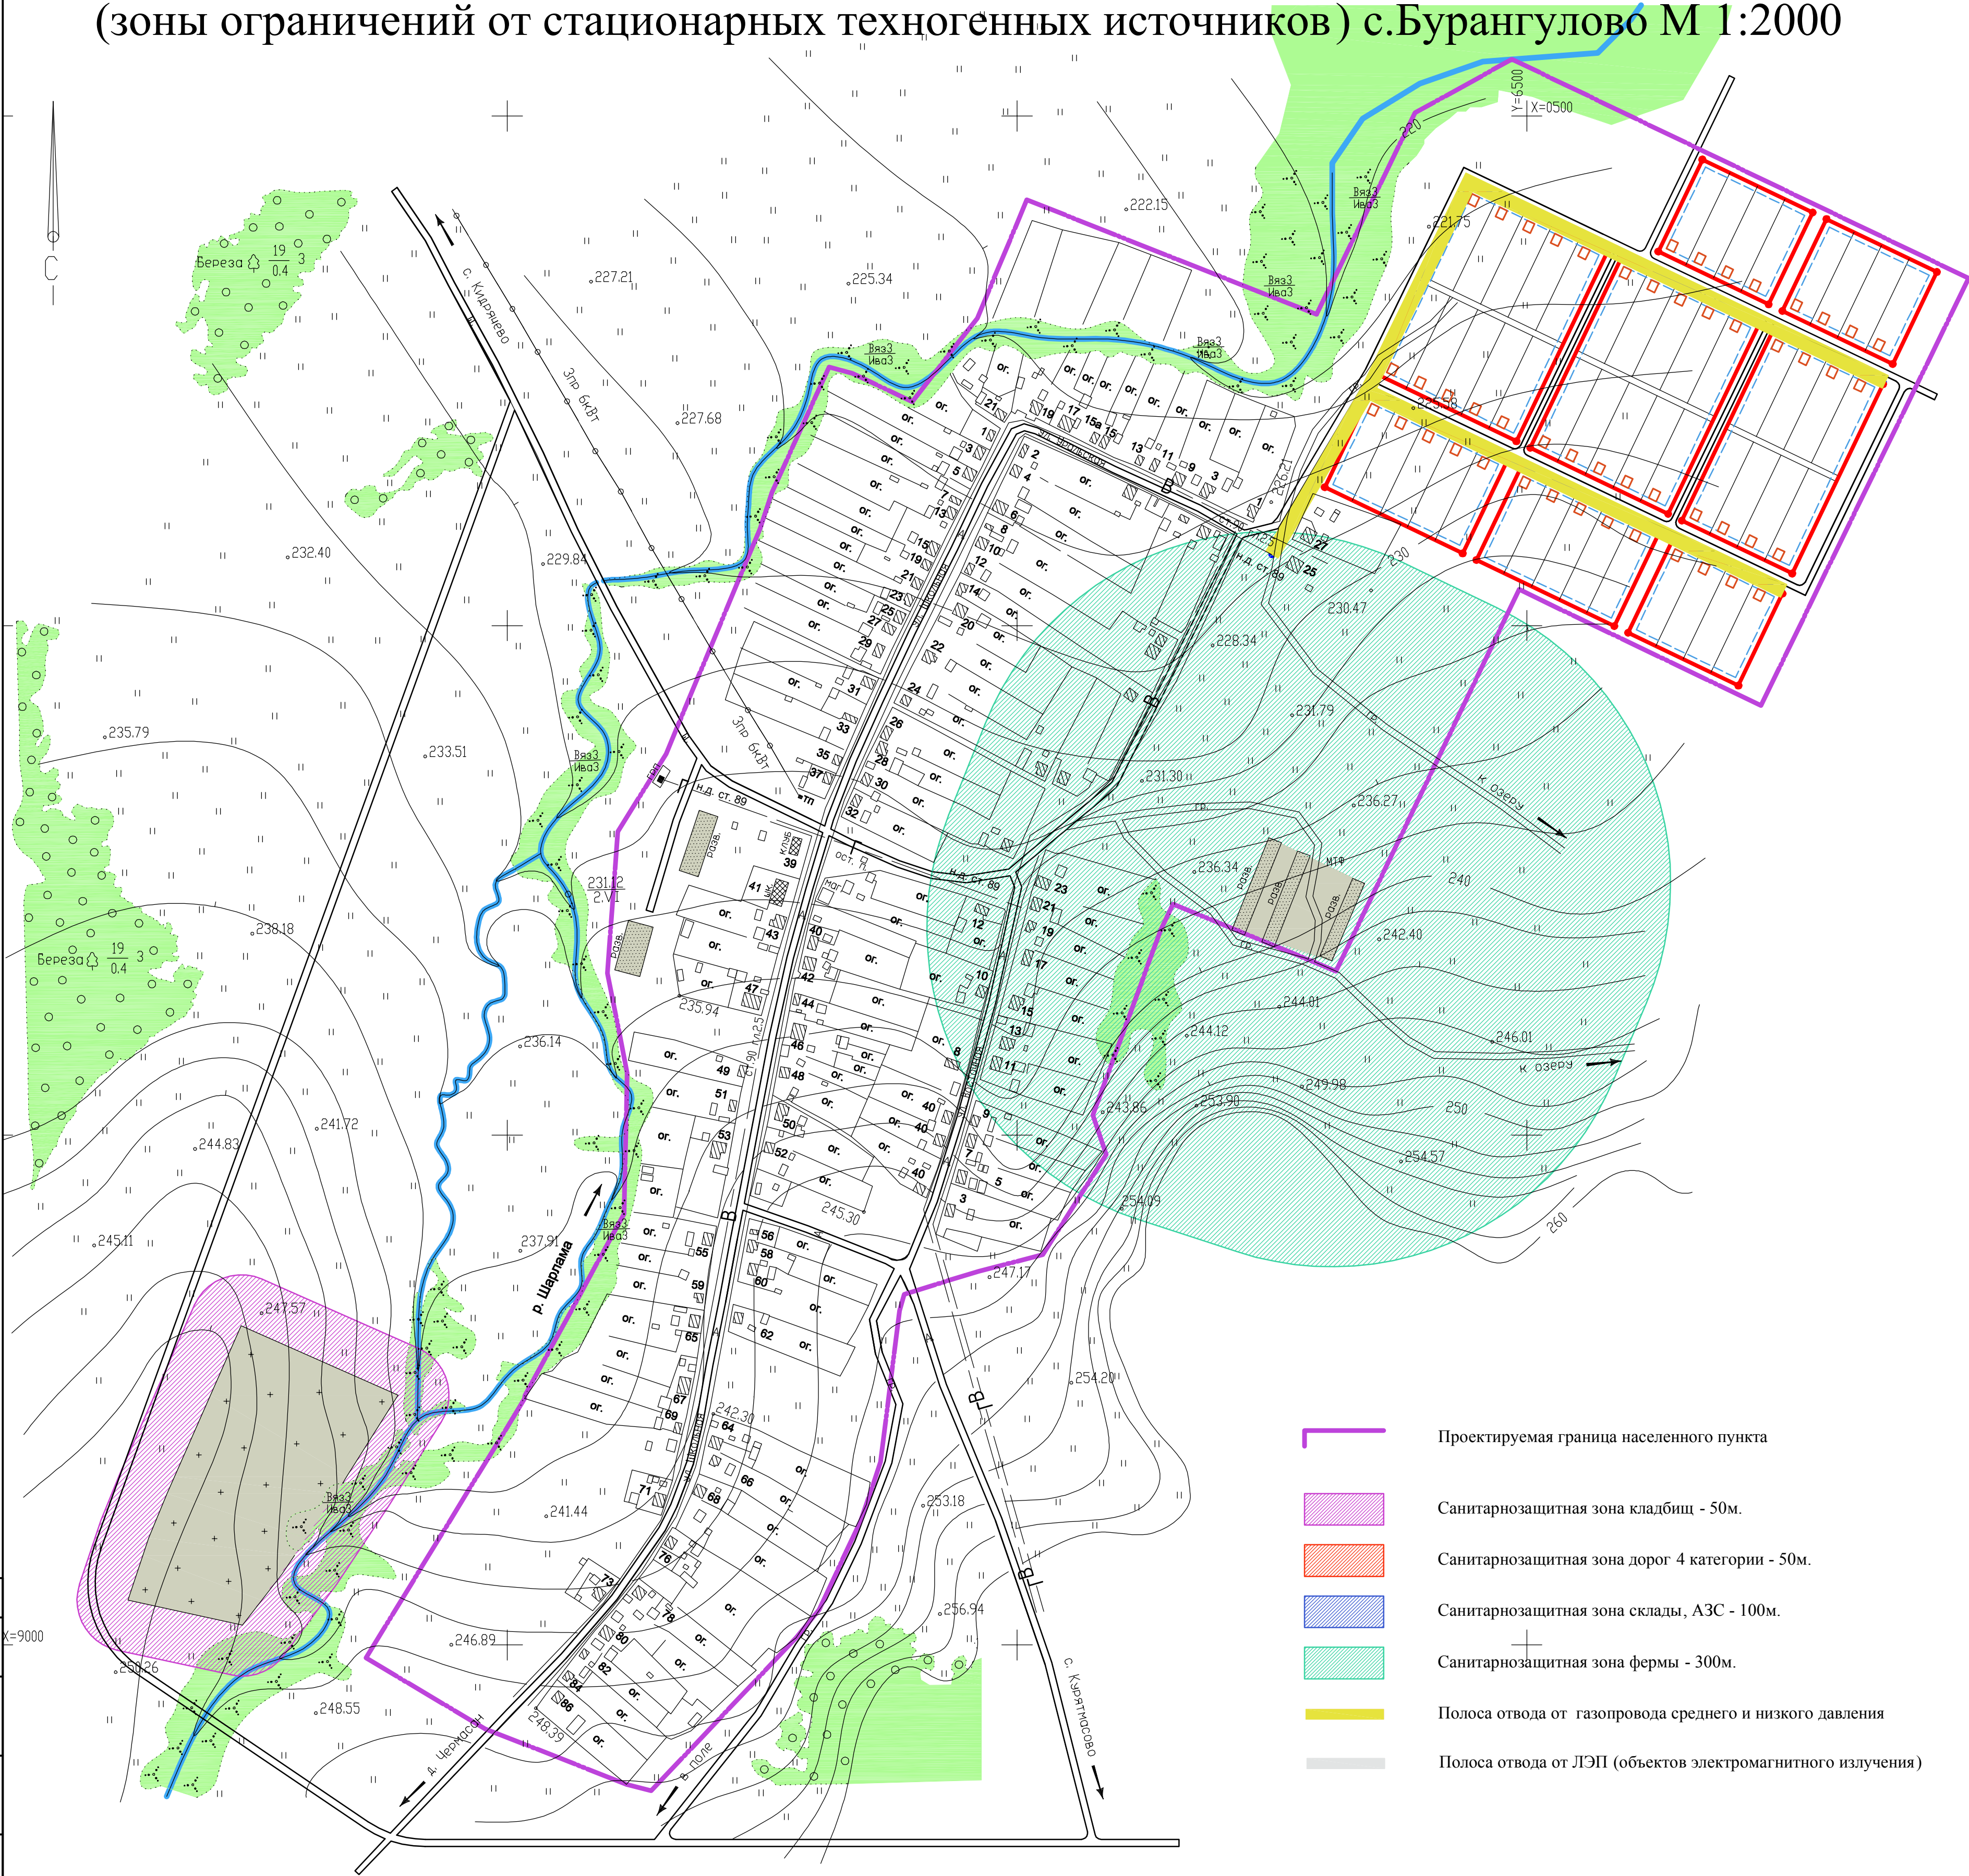

- Проектируемая граница населенного пункта
- Санитарнозащитная зона кладбищ - 50м.
- Санитарнозащитная зона дорог 4 категории - 50м.
- Санитарнозащитная зона склады, АЗС - 100м.
- Санитарнозащитная зона фермы - 300м.
- Полоса отвода от газопровода среднего и низкого давления
- Полоса отвода от ЛЭП (объектов электромагнитного излучения)

СОГЛАСОВАНО	
ПОДПИСЬ	ДАТА
ИМЯ	ФАМИЛИЯ

						2013 - 0101300000313000002-0230878-05 - ПЗЗ				
						Генеральный план сельского поселения Кидрячевский сельсовет муниципального района Давлекановский район РБ				
ИЗМ.	КОЛУЧ	ЛИСТ	№ ДОК.	ПОДП.	ДАТА					
ГАП		Файзуллин				с.Бурангулово		СТАДИЯ	ЛИСТ	ЛИСТОВ
Разработал		Голдобина						ПЗЗ	3	4
						Карта границ зон с особыми условиями использования территории по санитарно-гигиеническим требованиям (зоны ограничений от стационарных техногенных источников) М 1:2000		АНО "ИТЦ"		
Н.контроль	Батыршин									