


ПРОЕКТ ПЛАНИРОВКИ И ПРОЕКТ МЕЖЕВАНИЯ ТЕРРИТОРИИ В ГРАНИЦАХ ЗЕМЕЛЬНЫХ УЧАСТКОВ
С КАДАСТРОВЫМИ НОМЕРАМИ 02:20:010103:391, 02:20:0101003:390, 02:20:010103:366 СЕЛЬСКОГО ПОСЕЛЕНИЯ
СЕРГИОПОЛЬСКИЙ СЕЛЬСОВЕТ МУНИЦИПАЛЬНОГО РАЙОНА ДАВЛЕКАНОВСКИЙ РАЙОН РЕСПУБЛИКИ БАШКОРТОСТАН
Схема расположения территории проектирования. М 1:2000

ГЕНЕРАЛЬНЫЙ ПЛАН СП СЕРГИОПОЛЬСКИЙ СЕЛЬСОВЕТ
МР ДАВЛЕКАНОВСКИЙ РАЙОН РЕСПУБЛИКИ БАШКОРТОСТАН

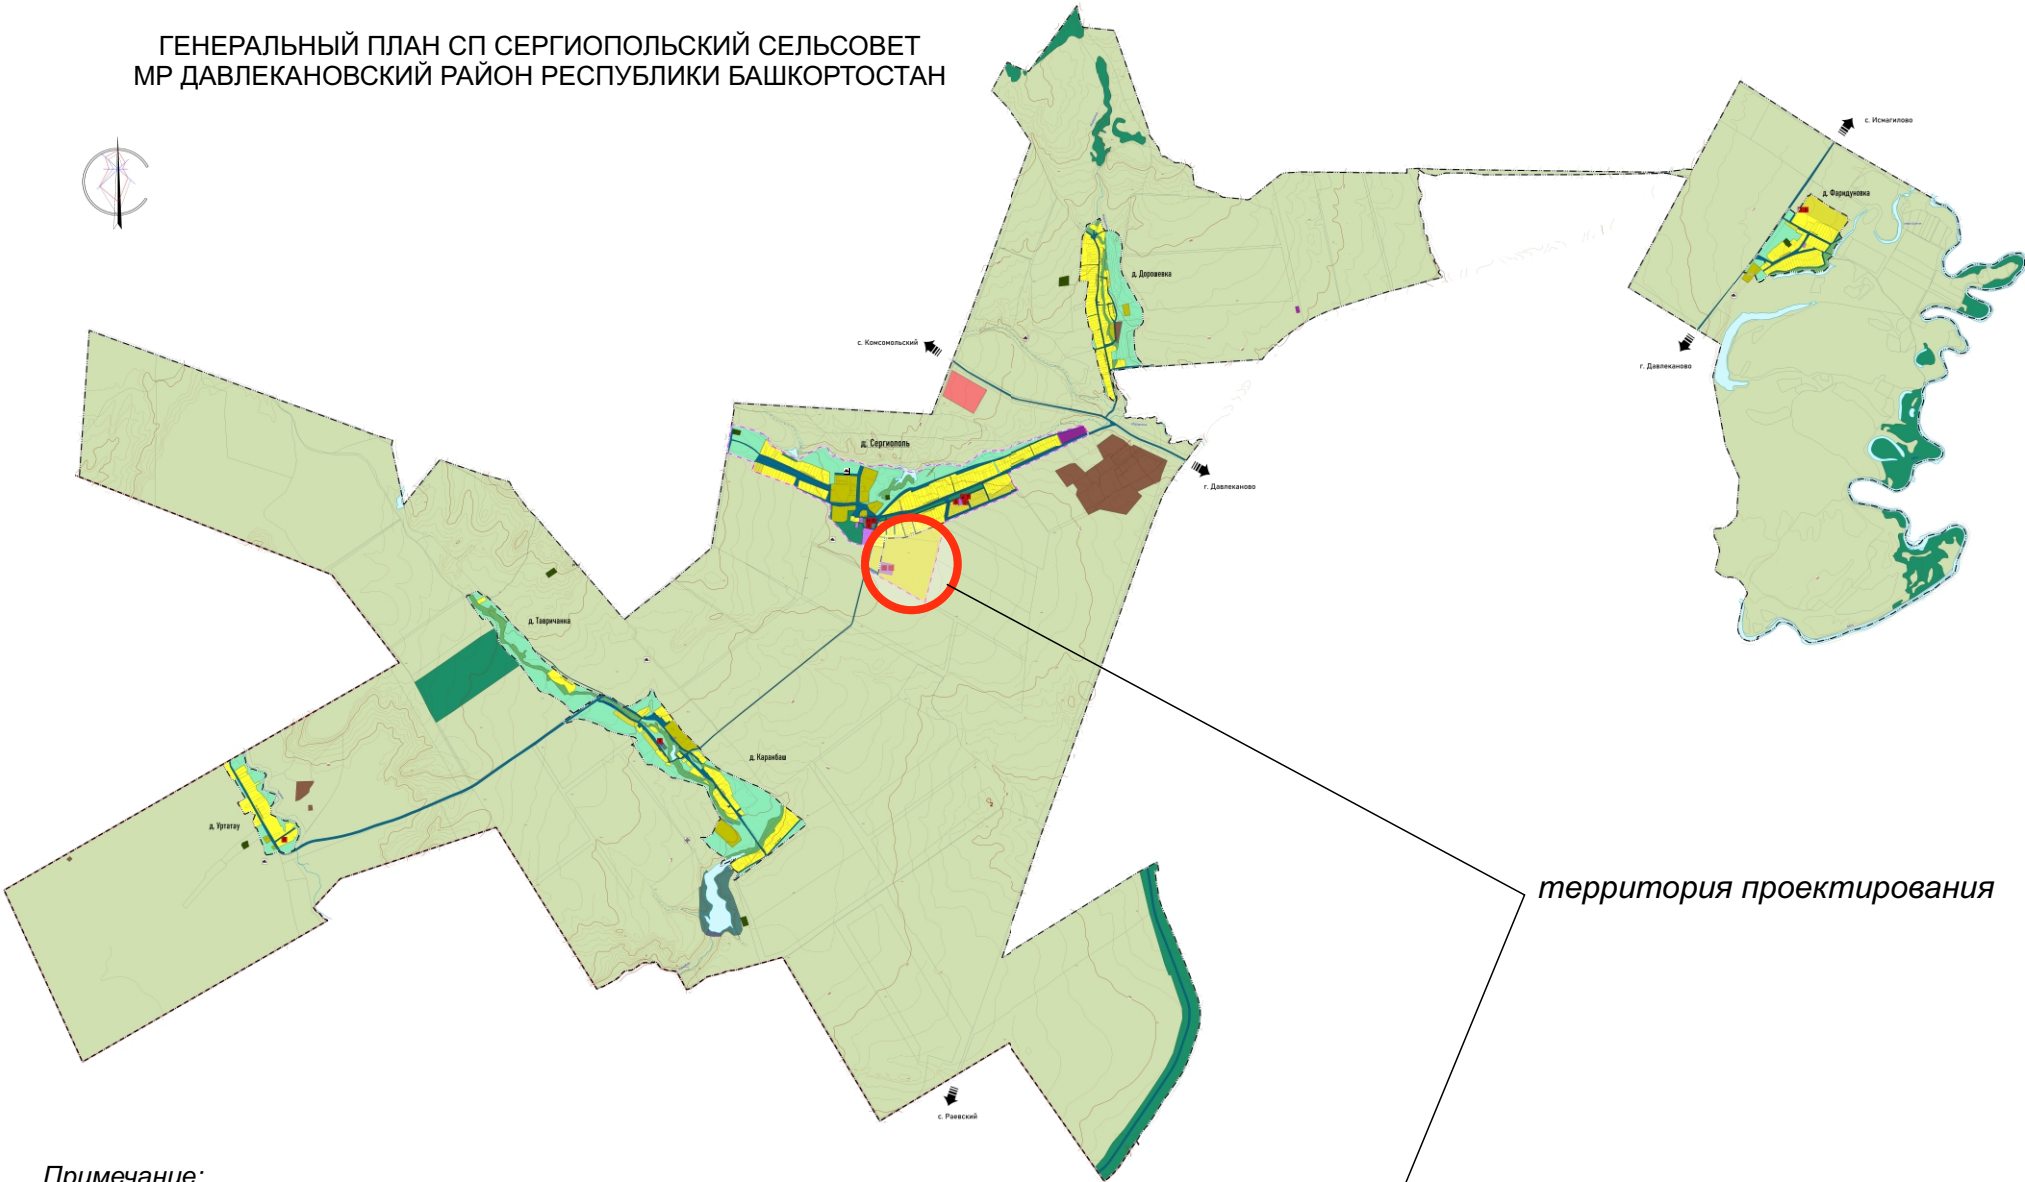

территория проектирования

Примечание:
1. Внесение изменений в Генеральный план сельского поселения Сергиопольский сельсовет муниципального района Давлекановский район Республики Башкортостан, утвержденное Решением Администрации СП Сергиопольский сельсовет МР Давлекановский район Республики Башкортостан №31 от 02.09.2024



УСЛОВНЫЕ ОБОЗНАЧЕНИЯ
ГРАНИЦЫ

- Границы населенного пункта
- Границы территории проекта планировки

Изм.	Кол.уч	Лист	Недок.	Подпись	Дата
Разраб.	Максютова В.И.				
ГАП	Максютова И.Р.				
Н.контр.	Барабанщиков И.В.				

0214-ПП(с) ГД-1		
Проект планировки и проект межевания территории в границах земельных участков с кадастровыми номерами 02:20:010103:391, 02:20:0101003:390, 02:20:010103:366 сельского поселения Сергиопольский сельсовет муниципального района Давлекановский район Республики Башкортостан		
Материалы по обоснованию	стадия	лист
	ПП(с)	1
Схема расположения территории проектирования в структуре сельского поселения Сергиопольский сельсовет муниципального района Давлекановский район Республики Башкортостан. М 1:10000		листов
		1
ООО «Альфа-проект»		