



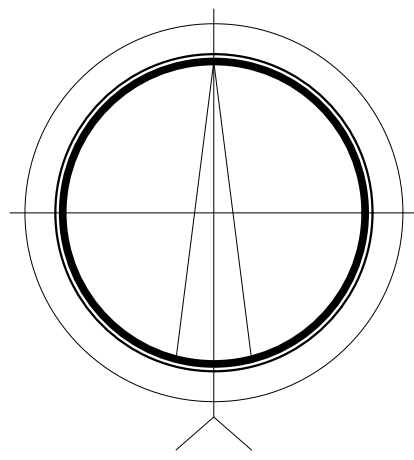

Карта границ зон инженерной и транспортной инфраструктур . М 1:5000

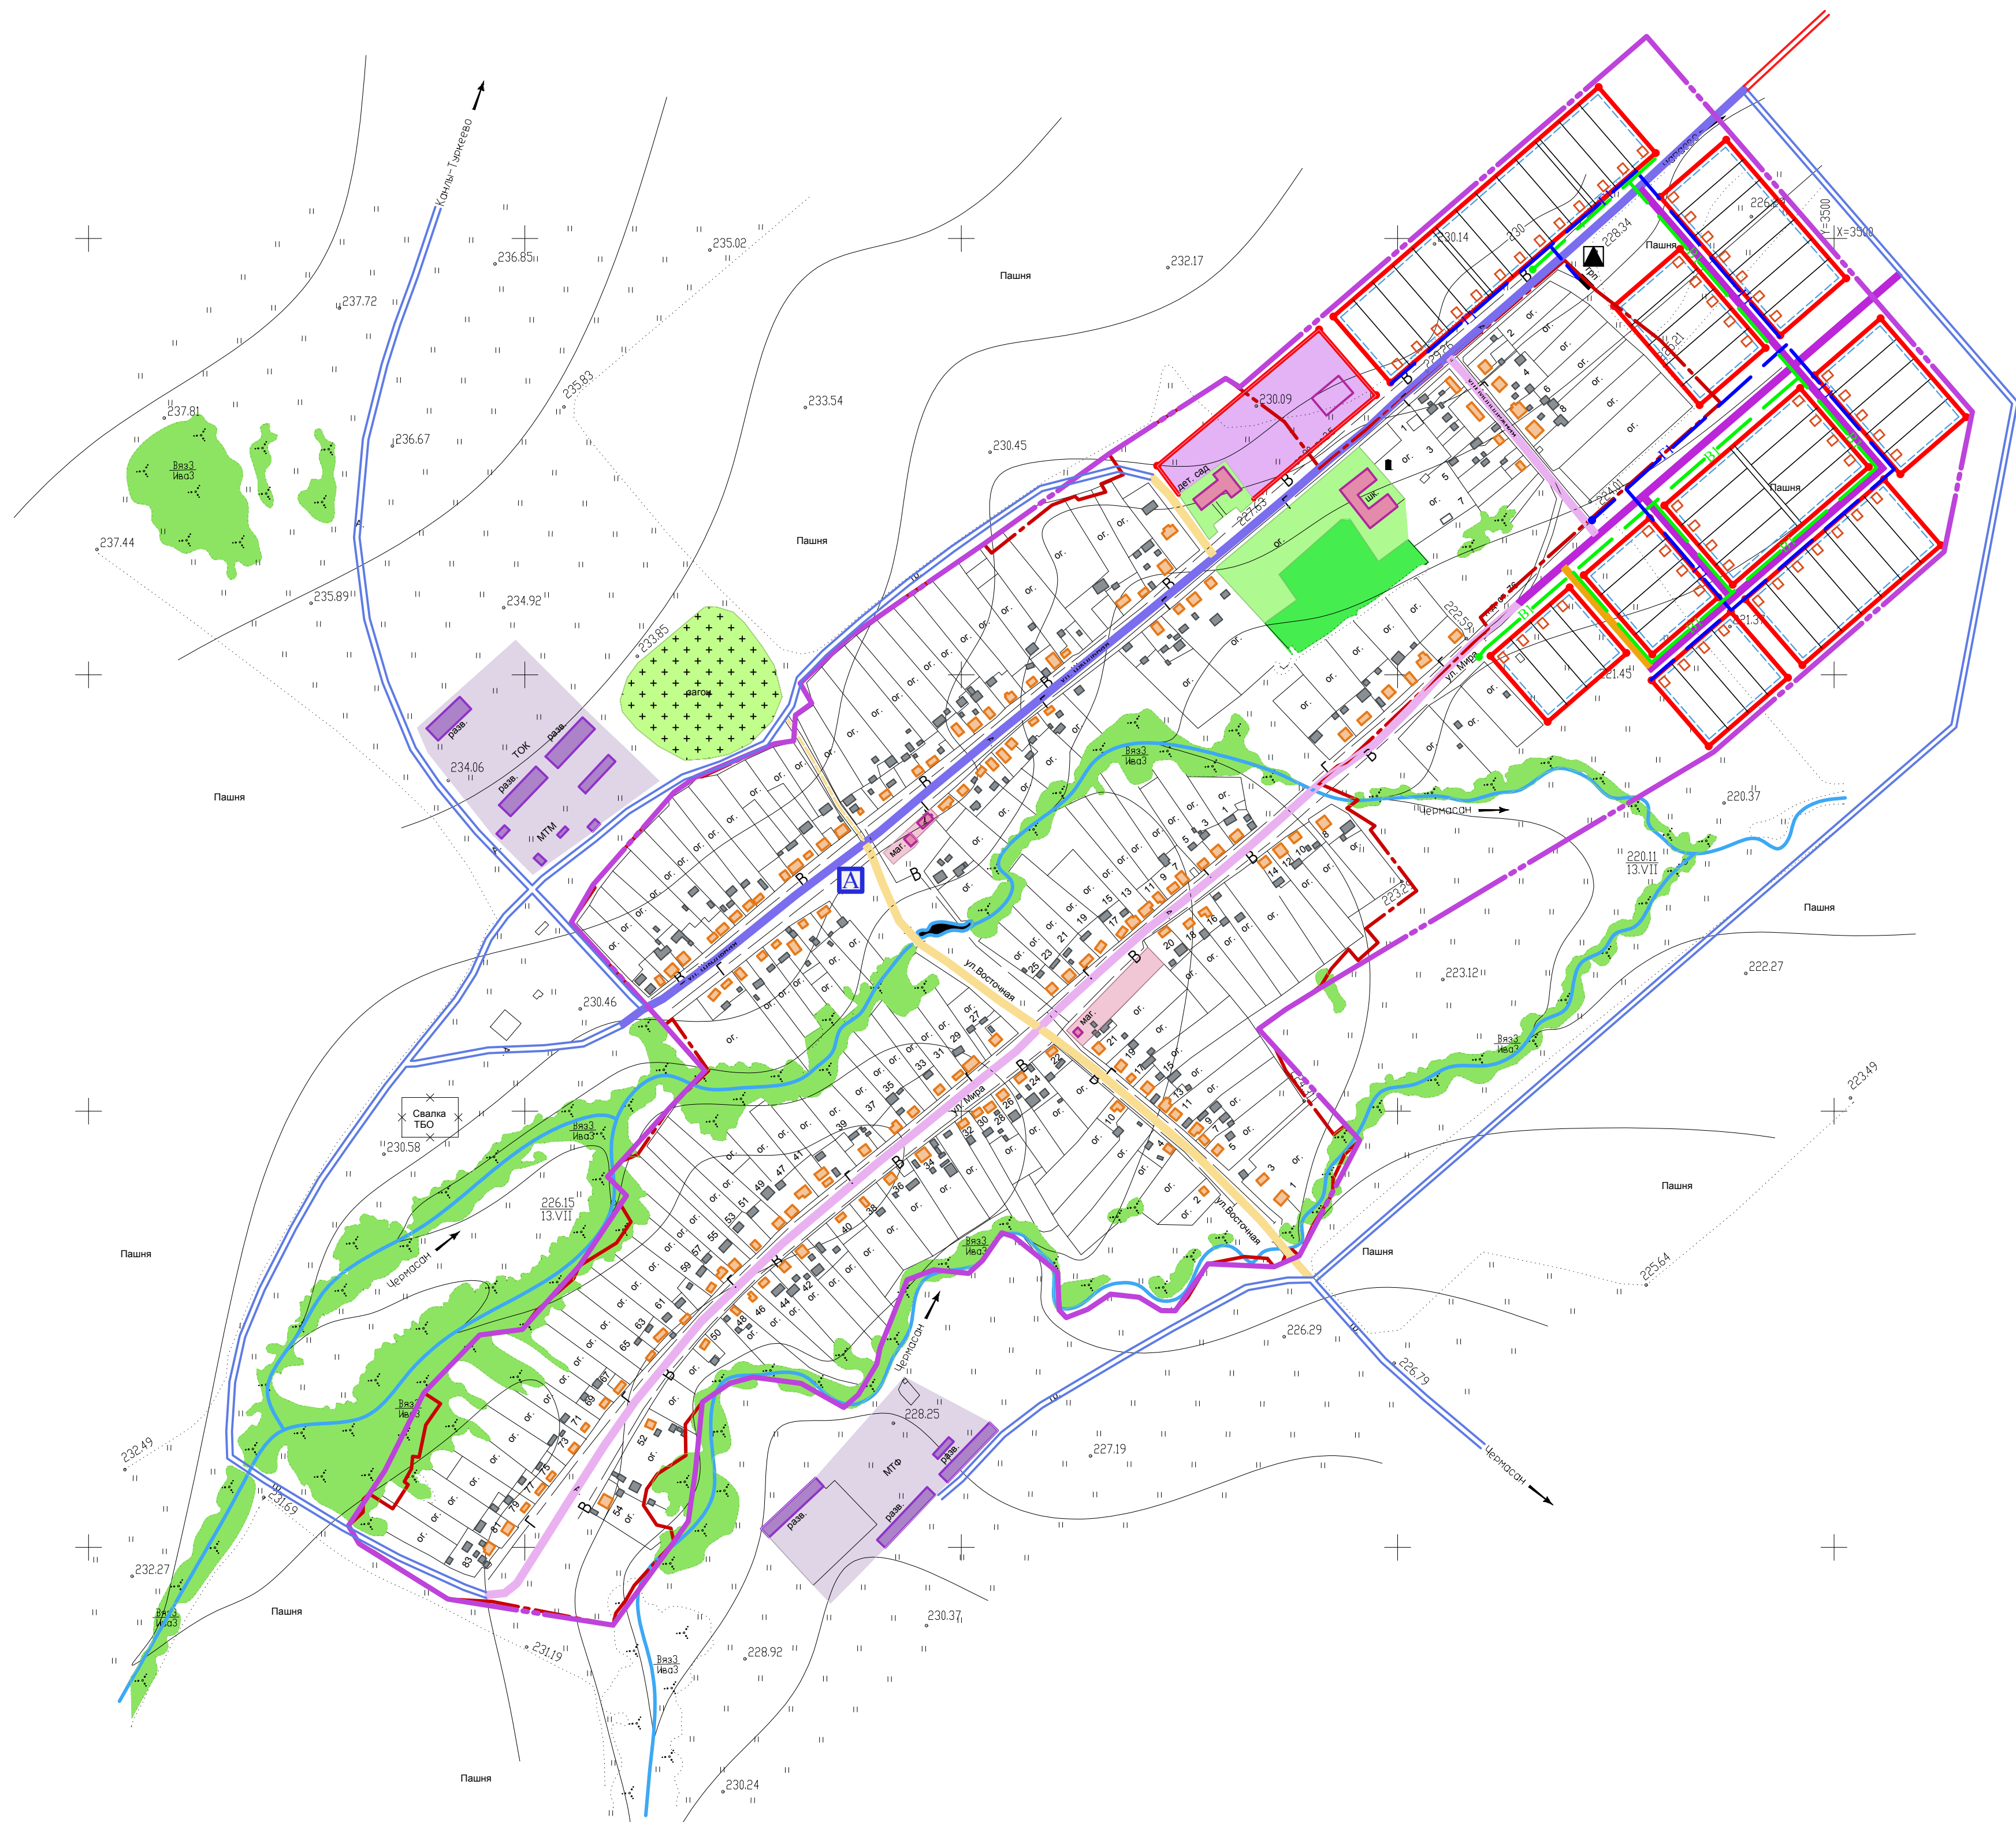

УСЛОВНЫЕ ОБОЗНАЧЕНИЯ

- ГРАНИЦЫ
- Существующая граница населенного пункта
 - Проектируемая граница населенного пункта
- Существующие Проектируемые
- Проектируемая красная линия
 - Линия застройки
- ТЕРРИТОРИИ:
- Административноделового назначения и здравоохранения
 - Образовательных и воспитательных учреждений
 - Производственные и коммунально-складские территории
 - Парки, скверы
 - Лесные насаждения
 - Кладбище

ОБЪЕКТЫ ТРАНСПОРТНОЙ ИНФРАСТРУКТУРЫ

- Существующие Проектируемые
- Дорога республиканского значения
 - Дорога местного значения
 - Основная улица
 - Второстепенная улица
 - Проезд
 - Остановка общественного транспорта

ОБЪЕКТЫ ИНЖЕНЕРНОЙ ИНФРАСТРУКТУРЫ

- Существующие Проектируемые
- Трансформаторная подстанция
 - Водонапорная башня
 - ГРП
 - ШРП
 - Котельная
 - АТС
 - Водопровод
 - Газопровод низкого давления

ЗДАНИЯ

- Существующие Проектируемые
- Здания общественного назначения
 - Коммунальные, складские здания
 - Жилые здания
 - Разрушенные здания

2013 - 0101300000313000002-0230878-05 - ГП						Генеральный план сельского поселения Кидрячевский сельсовет муниципального района Давлекановский район РБ		
ИМ	КОД.УЧ	ЛИСТ	№ ДОК	ПОДП	ДАТА	Генплан с.Кидрячево	СТАДИЯ	ЛИСТ
ГАП	Файзуллин	1	01	Батыршин	2013	Карта границ зон инженерной и транспортной инфраструктур М 1:5000	Р	5
Разработал	И.Солобова							АНО "ИТЦ"
Н.контроль	Батыршин							