



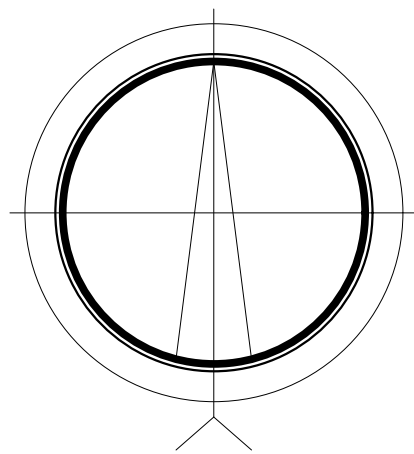

Карта современного использования территорий (опорный план)
с границами зон и особыми условиями использования территорий . М 1:5000

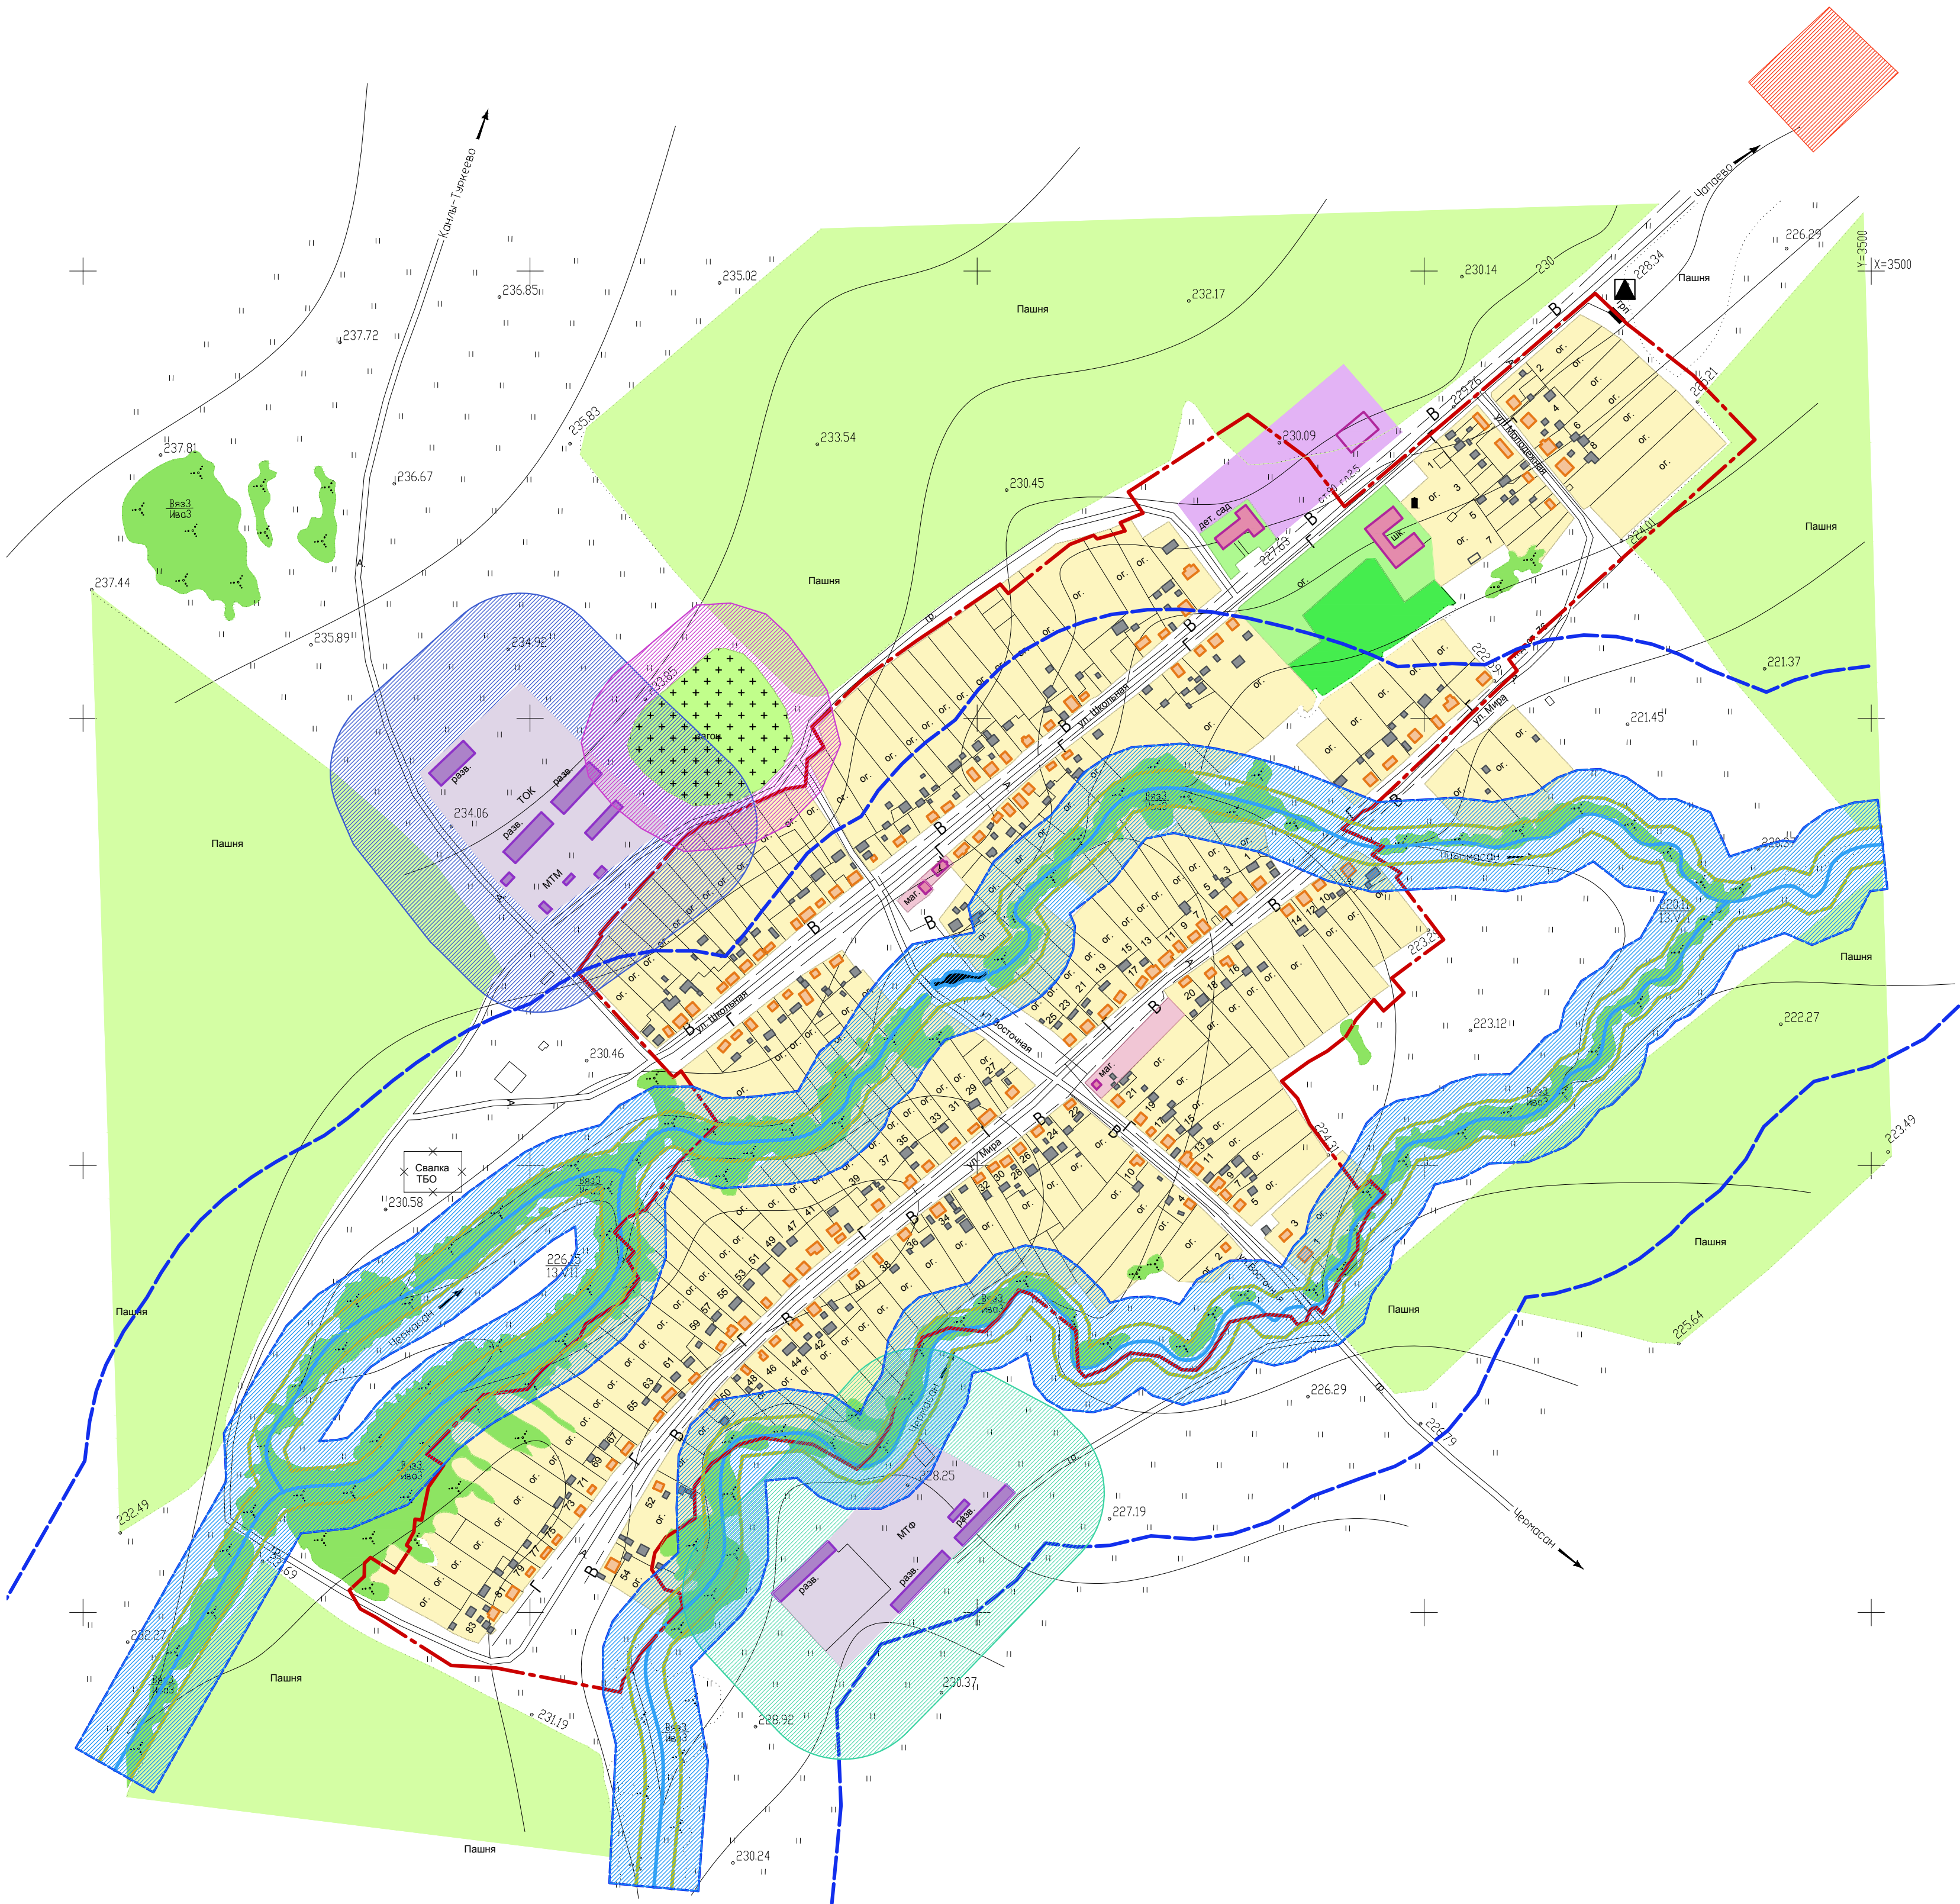

Y=5700
X=1500

УСЛОВНЫЕ ОБОЗНАЧЕНИЯ
Существующая граница населенного пункта

Существующие

- Усадьбная застройка
- Общественно-деловая застройка
- Школы, детские сады
- Промышленные и коммунальноскладские зоны
- Водоёмы
- Кладбище
- Лесные насаждения
- Пашня

ОГРАНИЧЕНИЯ

- Санитарнозащитная зона склады, АЗС - 100м.
- Санитарнозащитная зона фермы - 100м.
- Санитарнозащитная зона кладбищ - 50м.
- Санитарнозащитная зона дорог 4 категории - 50м.
- Полоса отвода от газопровода
- Полоса отвода от ЛЭП
- Прибрежная защитная полоса реки Чермасан (186км.) - 50м.
- Водоохранная зона реки Чермасан (186км.) - 200м.
- Береговая полоса реки Чермасан (186км.) - 20м.

- Трансформаторная подстанция
- Водонапорная башня
- ГРП
- ШРП
- Котельная
- Водопровод
- Газопровод низкого давления

2013 - 0101300000313000002-0230878-05 - ГП						Генеральный план сельского поселения Кидрячевский сельсовет муниципального района Давлекановский район РБ		
ИМ	КОД.УЧ	ЛИСТ	№ ДОК	ПОДП	ДАТА	Генплан с.Кидрячево	СТАДИЯ	ЛИСТ
Разработал	Файзуллин	3				Карта современного использования территории (опорный план) М 1:5000	Р	3
Н.контроль	Батыршин							АНО "ИТЦ"