


Карта границ зон инженерной и транспортной инфраструктур . М 1:5000

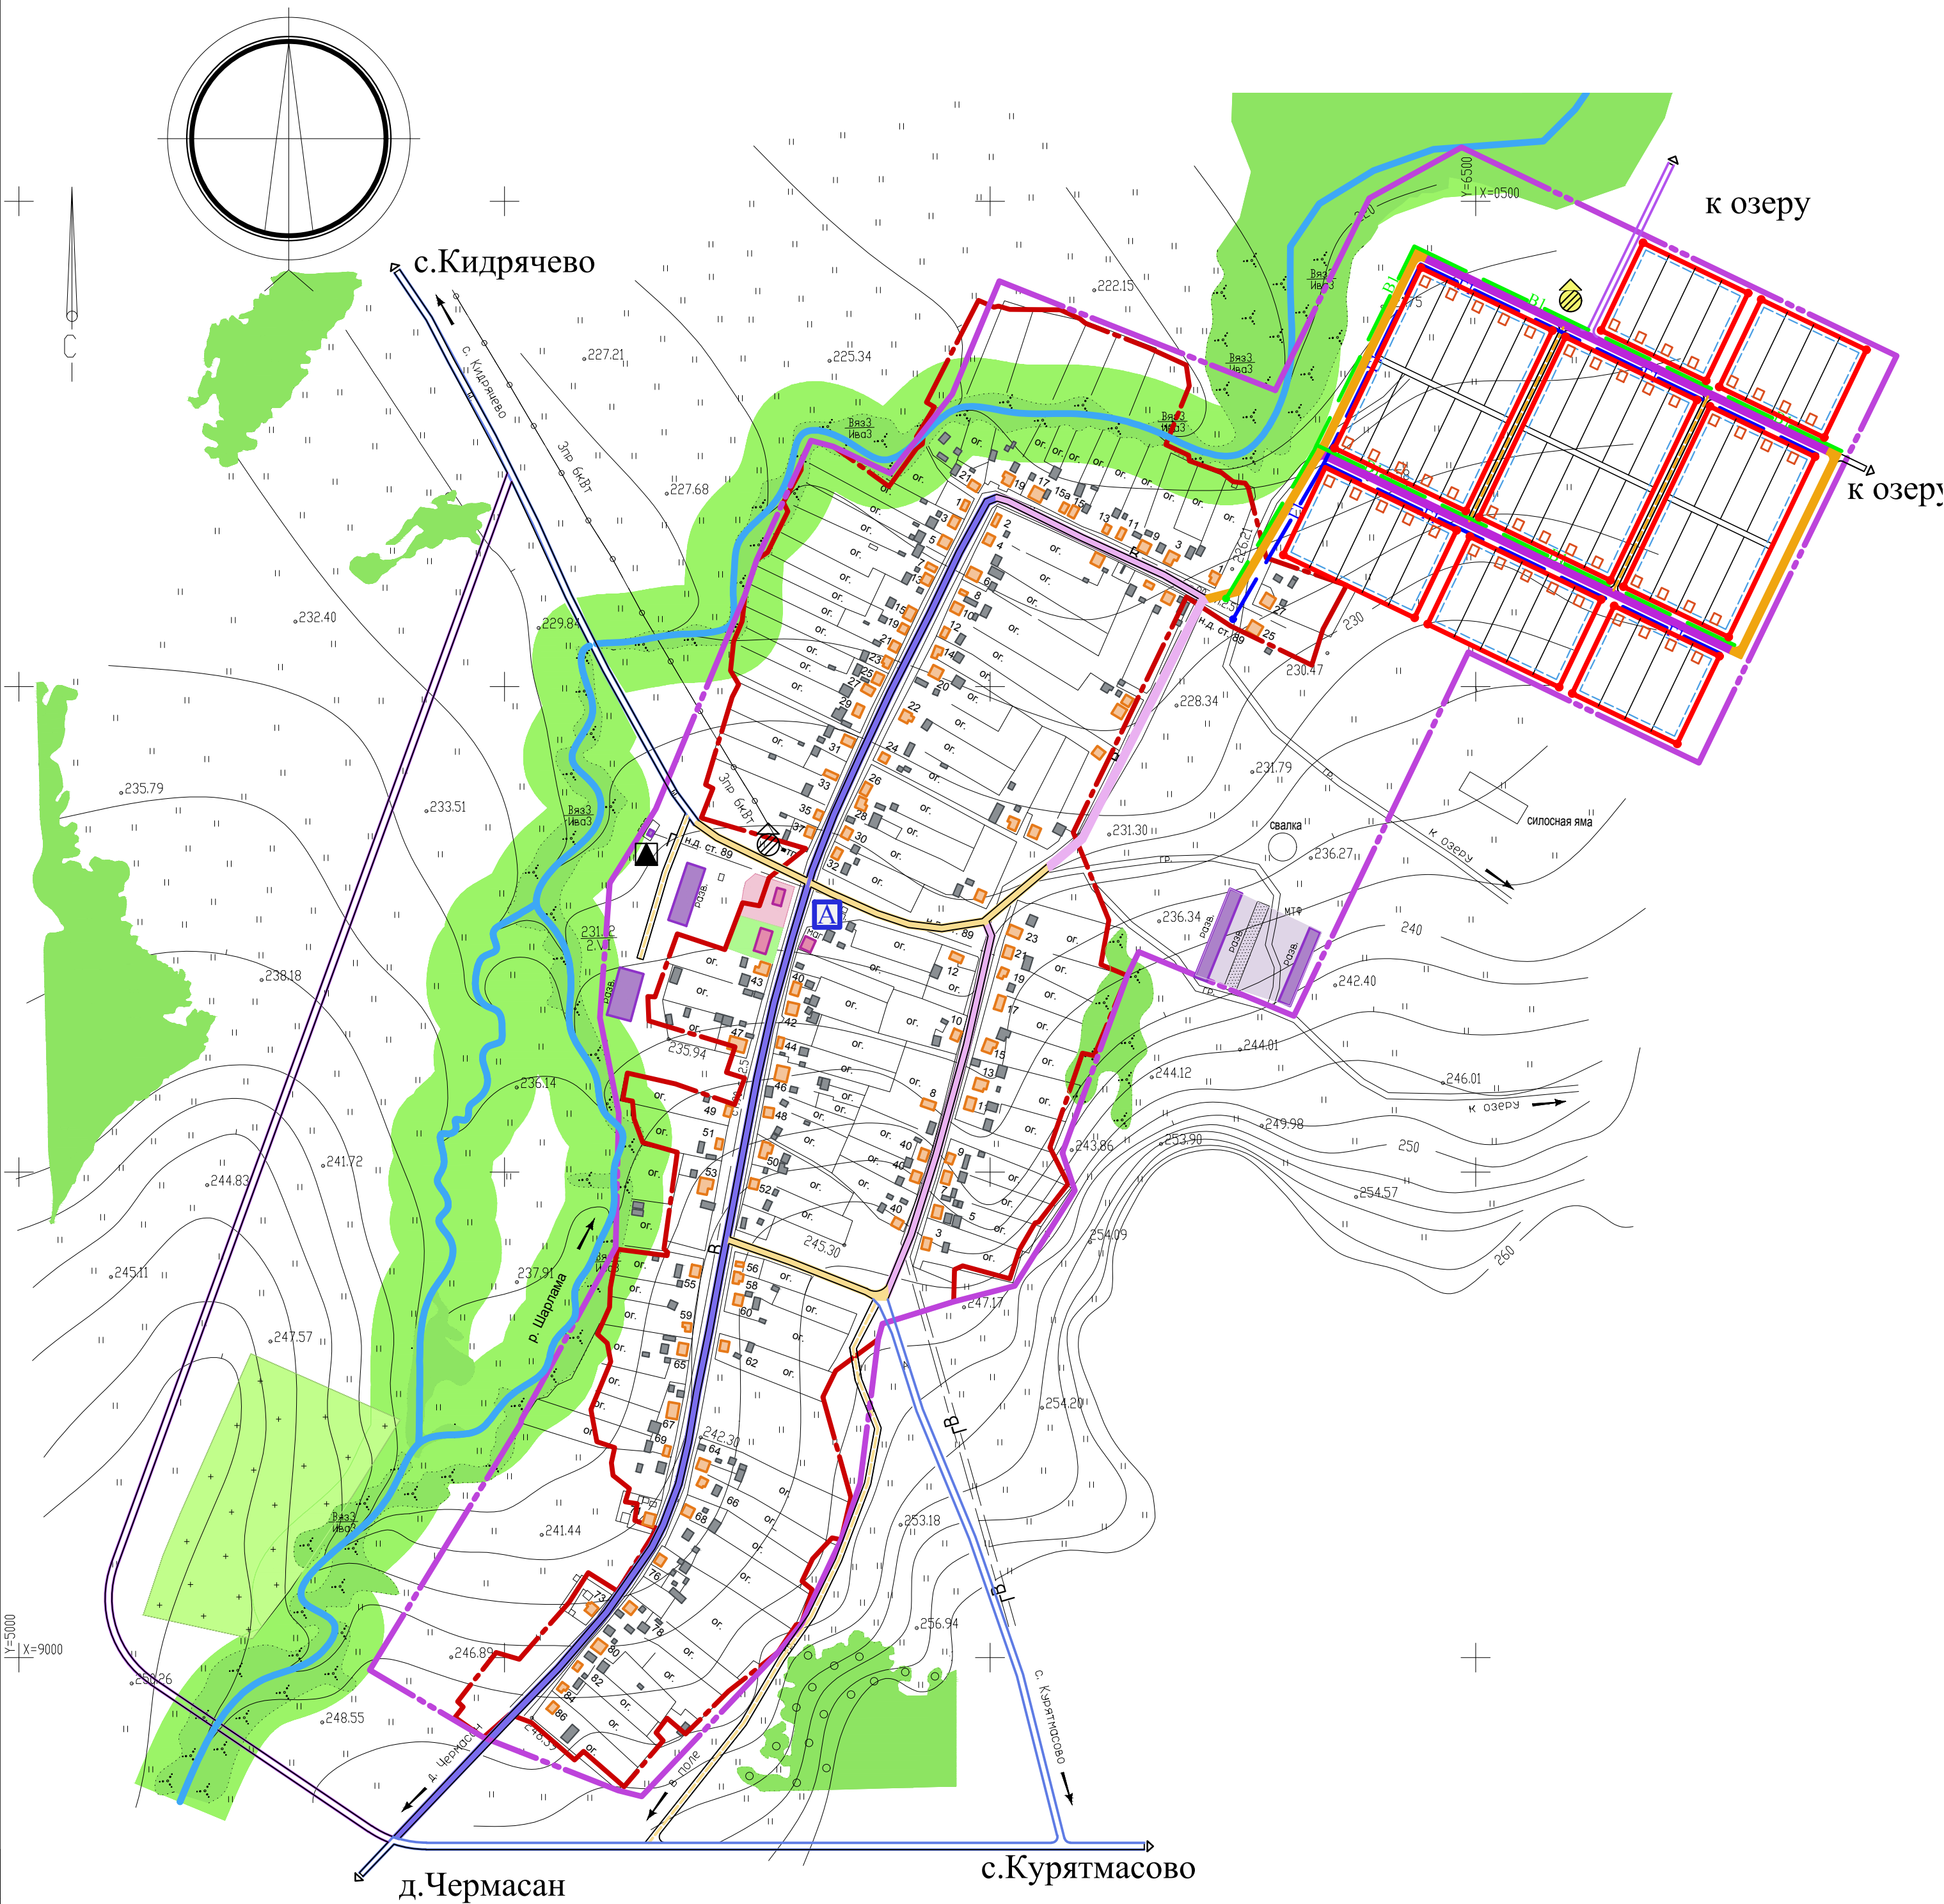

УСЛОВНЫЕ ОБОЗНАЧЕНИЯ

ГРАНИЦЫ

- Существующая граница населенного пункта
- Проектируемая граница населенного пункта

Существующие

Проектируемые

- Проектируемая красная линия
- Линия застройки

ТЕРРИТОРИИ:

- Административноделового назначения и здравоохранения
- Образовательных и воспитательных учреждений
- Производственные и коммунально-складские территории
- Озеленение общего пользования
- Лесные насаждения
- Кладбище

ОБЪЕКТЫ ТРАНСПОРТНОЙ ИНФРАСТРУКТУРЫ

Существующие

Проектируемые

- Дорога республиканского значения
- Дорога местного значения
- Основная улица
- Второстепенная улица
- Проезд
- Остановка общественного транспорта

ОБЪЕКТЫ ИНЖЕНЕРНОЙ ИНФРАСТРУКТУРЫ

Существующие

Проектируемые

- Трансформаторная подстанция
- Водонапорная башня
- ГРП
- ШРП
- Котельная
- Водопровод
- Газопровод низкого давления

ЗДАНИЯ

Существующие

Проектируемые

- Здания общественного назначения
- Коммунальные, складские здания
- Жилые здания
- Разрушенные здания

СОГЛАСОВАНО

ВЗАИМОВЕРИТЕЛЬНО

ПОДПИСЬ И ДАТА

ИЛИ ИЛИ

2013 - 0101300000313000002-0230878-05 - ГП					
Генеральный план сельского поселения Кидрячевский сельсовет муниципального района Давлекановский район РБ					
Генплан с.Бурангулово			СТАДИЯ	ЛИСТ	ЛИСТОВ
Карта границ зон инженерной и транспортной инфраструктур М 1:5000			ГП	5	
АНО "ИТЦ"					