
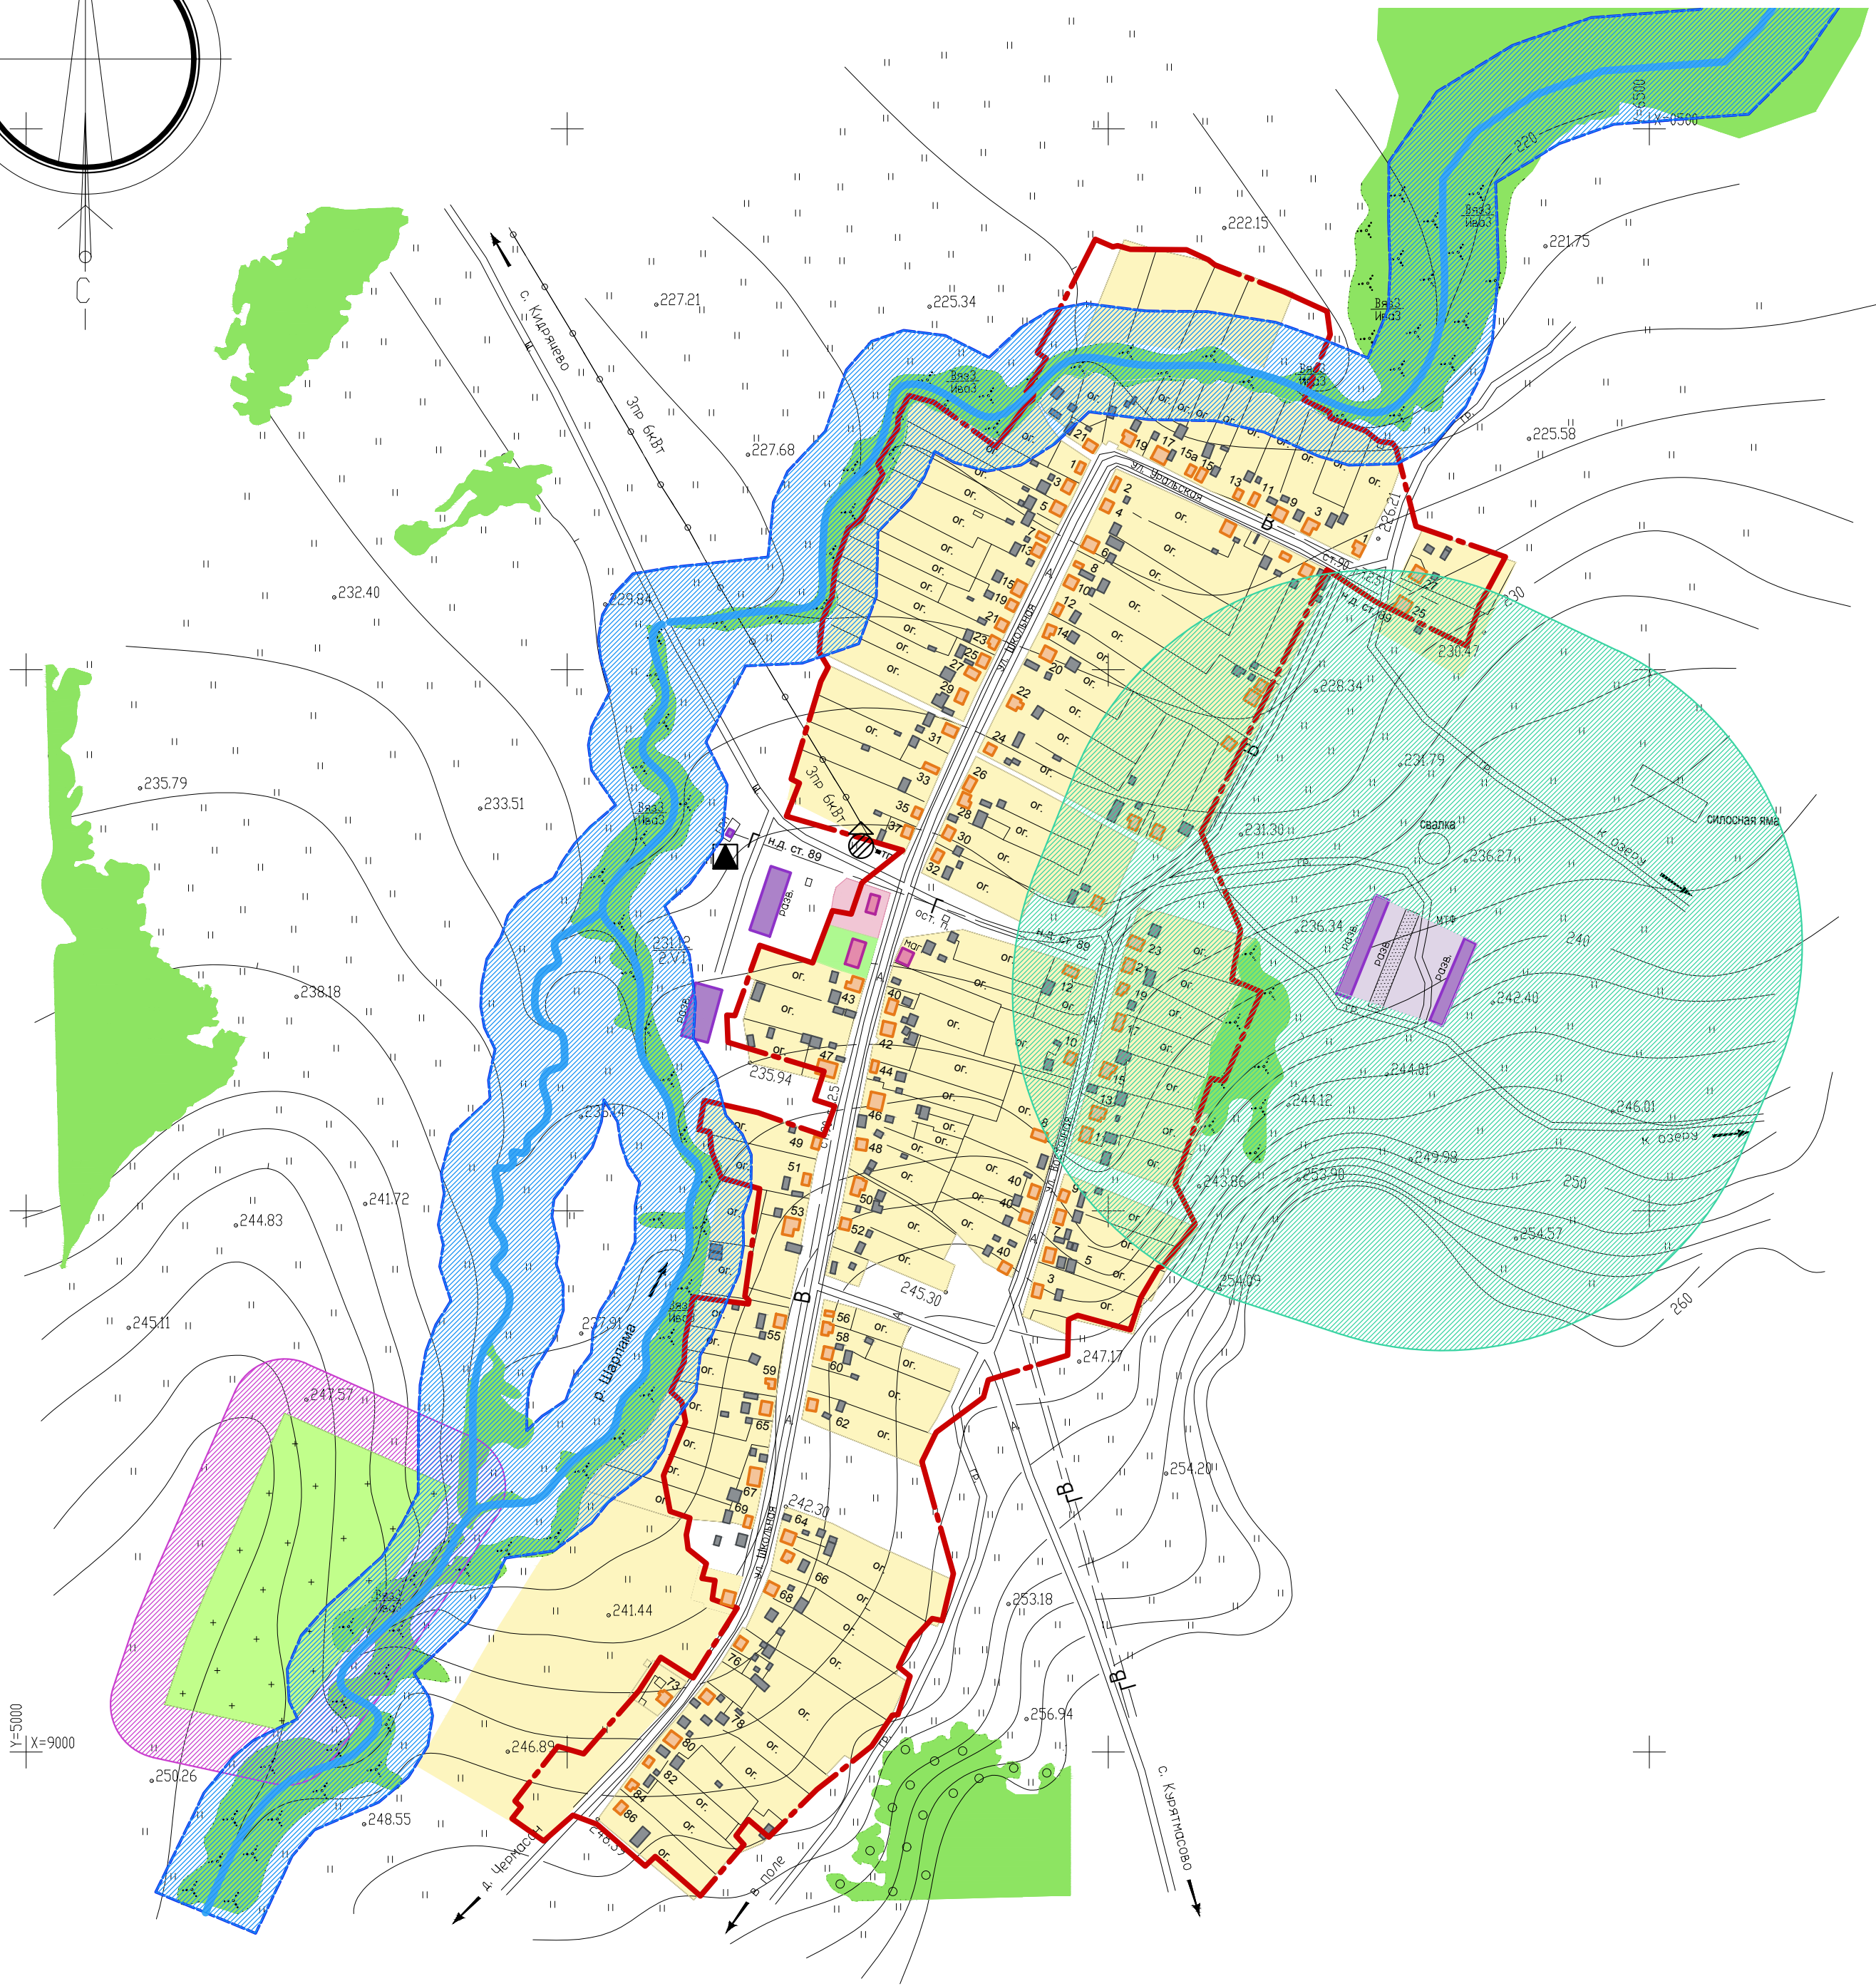


Карта современного использования территорий (опорный план)
с границами зон и особыми условиями использования территорий . М 1:5000

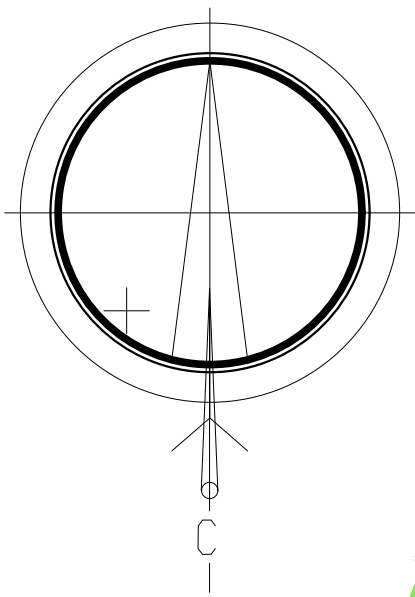

УСЛОВНЫЕ ОБОЗНАЧЕНИЯ

Существующая граница населенного пункта

Существующие

- Усадьбная застройка
- Общественно-деловая застройка
- Школы, детские сады
- Промышленные и коммунально-складские зоны
- Водоёмы
- Кладбище
- Лесные насаждения
- Пашня

ОГРАНИЧЕНИЯ

- Санитарнозащитная зона склады, АЗС - 100м.
- Санитарнозащитная зона фермы - 300м.
- Санитарнозащитная зона кладбищ - 50м.
- Санитарнозащитная зона дорог 4 категории - 50м.
- Полоса отвода от газопровода
- Полоса отвода от ЛЭП
- Прибрежная защитная полоса реки Шарлама (8,5км.) - 50м.
- Водоохранная зона реки Шарлама (8,5км.) - 50м.
- Береговая полоса реки Шарлама (8,5км.) - 5м. (условно не показана).

- Трансформаторная подстанция
- Водонапорная башня
- ГРП
- ШРП
- Котельная
- Водопровод
- Газопровод низкого давления

СОГЛАСОВАНО	
ПОДПИСАТЕЛЬ	
ИЛИ И.О.Д.П.	

2013 - 0101300000313000002-0230878-05 - ГП					
Генеральный план сельского поселения Кидрячевский сельсовет муниципального района Давлекановский район РБ					
Генплан с.Бурангулово			СТАДИЯ	ЛИСТ	ЛИСТОВ
Карта современного использования территории (опорный план) М 1:5000			ГП	3	
АНО "ИТЦ"					