


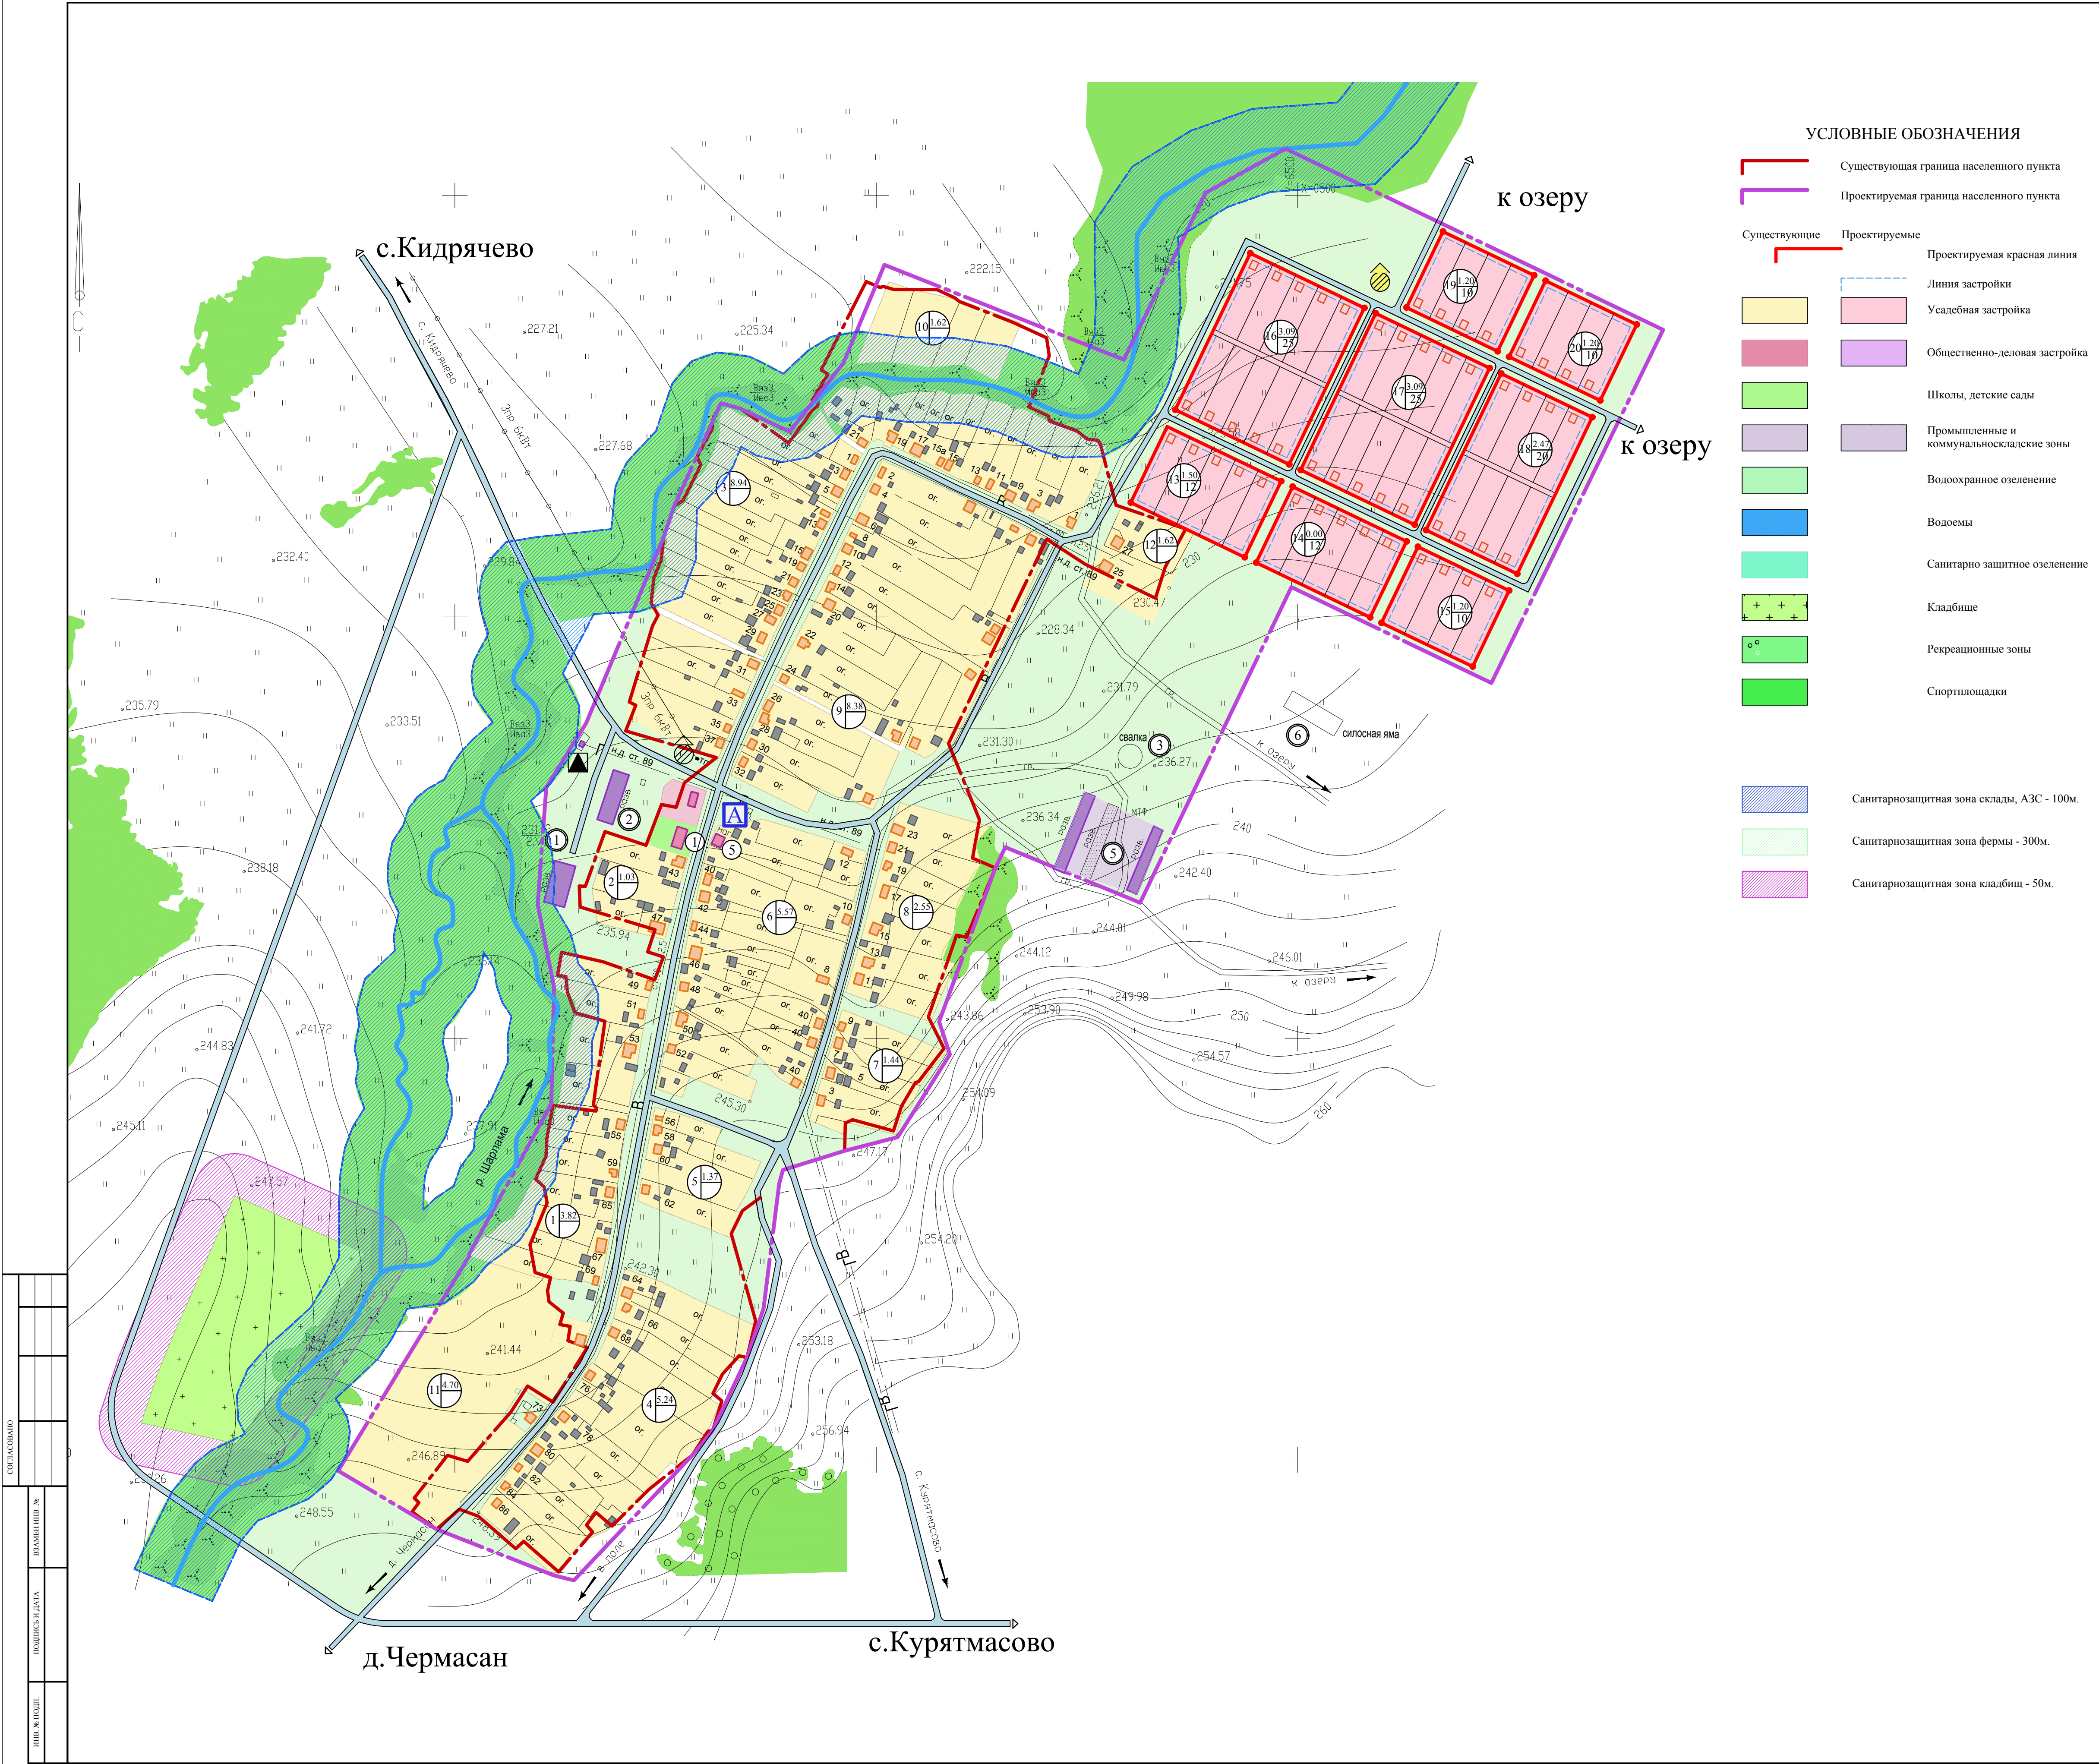

ЭКСПЛИКАЦИЯ ОБЩЕСТВЕННЫХ ЗДАНИЙ И СООРУЖЕНИЙ				
№ п/п	НАИМЕНОВАНИЕ	РАСЧЕТНАЯ ЕМКОСТЬ	ТЕРРИТОРИЯ ГА.	ОЧЕРЕДНОСТЬ СТРОИТЕЛЬСТВА
1	2	3	4	5
	Учреждения образования и дошкольного воспитания			
1	Средняя общеобразовательная школа	208	0.18	существующая ул.Школьная
2	Детский сад	25		существующий ул.Школьная
	Учреждения культуры и искусства			
3	Сельский дом культуры (ДК)	50	0.22	существующий ул.Школьная
	Учреждения здравоохранения		0.16	
4	ФАП	кол-во посещений 1801		существующий ул.Школьная
	- аптека VIII группы	1		расчетный срок
	Предприятия торговли, общественного питания и бытового обслуживания			
5	Магазин	кол-во рабочих мест/кв.м		магазин (16,7 кв.м) "Ахметалин А.И" ул.Школьная, 36; киоск (12,0 кв.м) "Талимова А.Г." ул.Восточная, 11; киоск (8,0 кв.м) "Асылгареев Р.Р" ул.Восточная, 23

ЭКСПЛИКАЦИЯ ПРОМЫШЛЕННЫХ , КОММУНАЛЬНО-СКЛАДСКИХ ЗОН			
№ п/п	НАИМЕНОВАНИЕ	ТЕРРИТОРИЯ ГА.	ОЧЕРЕДНОСТЬ СТРОИТЕЛЬСТВА
1	Гараж 1008 кв.м		существующий
2	Зерносклад 500 кв.м		существующий
3	Свалка 1 га	1.00	существующая (ликвидация)
4	Кладбища	4.30	существующие
5	МТФ на 200 голов КРС		существующие
6	Силозная яма		существующие

ТЕХНИКО-ЭКОНОМИЧЕСКИЕ ПОКАЗАТЕЛИ				
№ п/п	НАИМЕНОВАНИЕ	ЕДИНИЦА ИЗМЕРЕНИЯ	СОВРЕМЕННОЕ СОСТОЯНИЕ	РАСЧЕТНЫЙ СРОК
1	Баланс использования территории			
1.1	Территория в границах населенного пункта:	ГА	51.64	99.77
	Жилая застройка (индивидуально-усадебная)	ГА	38.70	53.95
	Общественно-деловая застройка	ГА	0.56	0.56
	Зеленые насаждения общего пользования	ГА	-	-
	Дороги, проезды	КМ/КВ.М	4.0/24000	5.87/35200
1.2	Прочие территории	ГА	9.98	41.74
1.3	Резервные территории населенного пункта	ГА	-	-
2	Численность населения	ЧЕЛ.	257	381
3	Жилищный фонд	КВ.М	5293	8145
3.1	Средняя обеспеченность населения общей площадью	КВ.М/ЧЕЛ.	20.60	21.37

							Генеральный план сельского поселения Кидрячевский сельсовет муниципального района Давлекановский район РБ				
ИЗМ.	КОД УЧ.	ЛИСТ	% ДОК.	ПОДП.	ДАТА		Генплан с.Бургангулово		СТАДИЯ	ЛИСТ	ЛИСТОВ
							Генплан с.Бургангулово		ГП	5	
ГАП			Файзуллин				ГЕНЕРАЛЬНЫЙ ПЛАН ЗАСТРОЙКИ (ОСНОВНОЙ ЧЕРТЕЖ)		АНО "ИТЦ"		
Разработал			Голдобина			М 1:2000					
Н.контроль			Батыршин								