


Разбивочный чертеж красных линий . М 1:2000

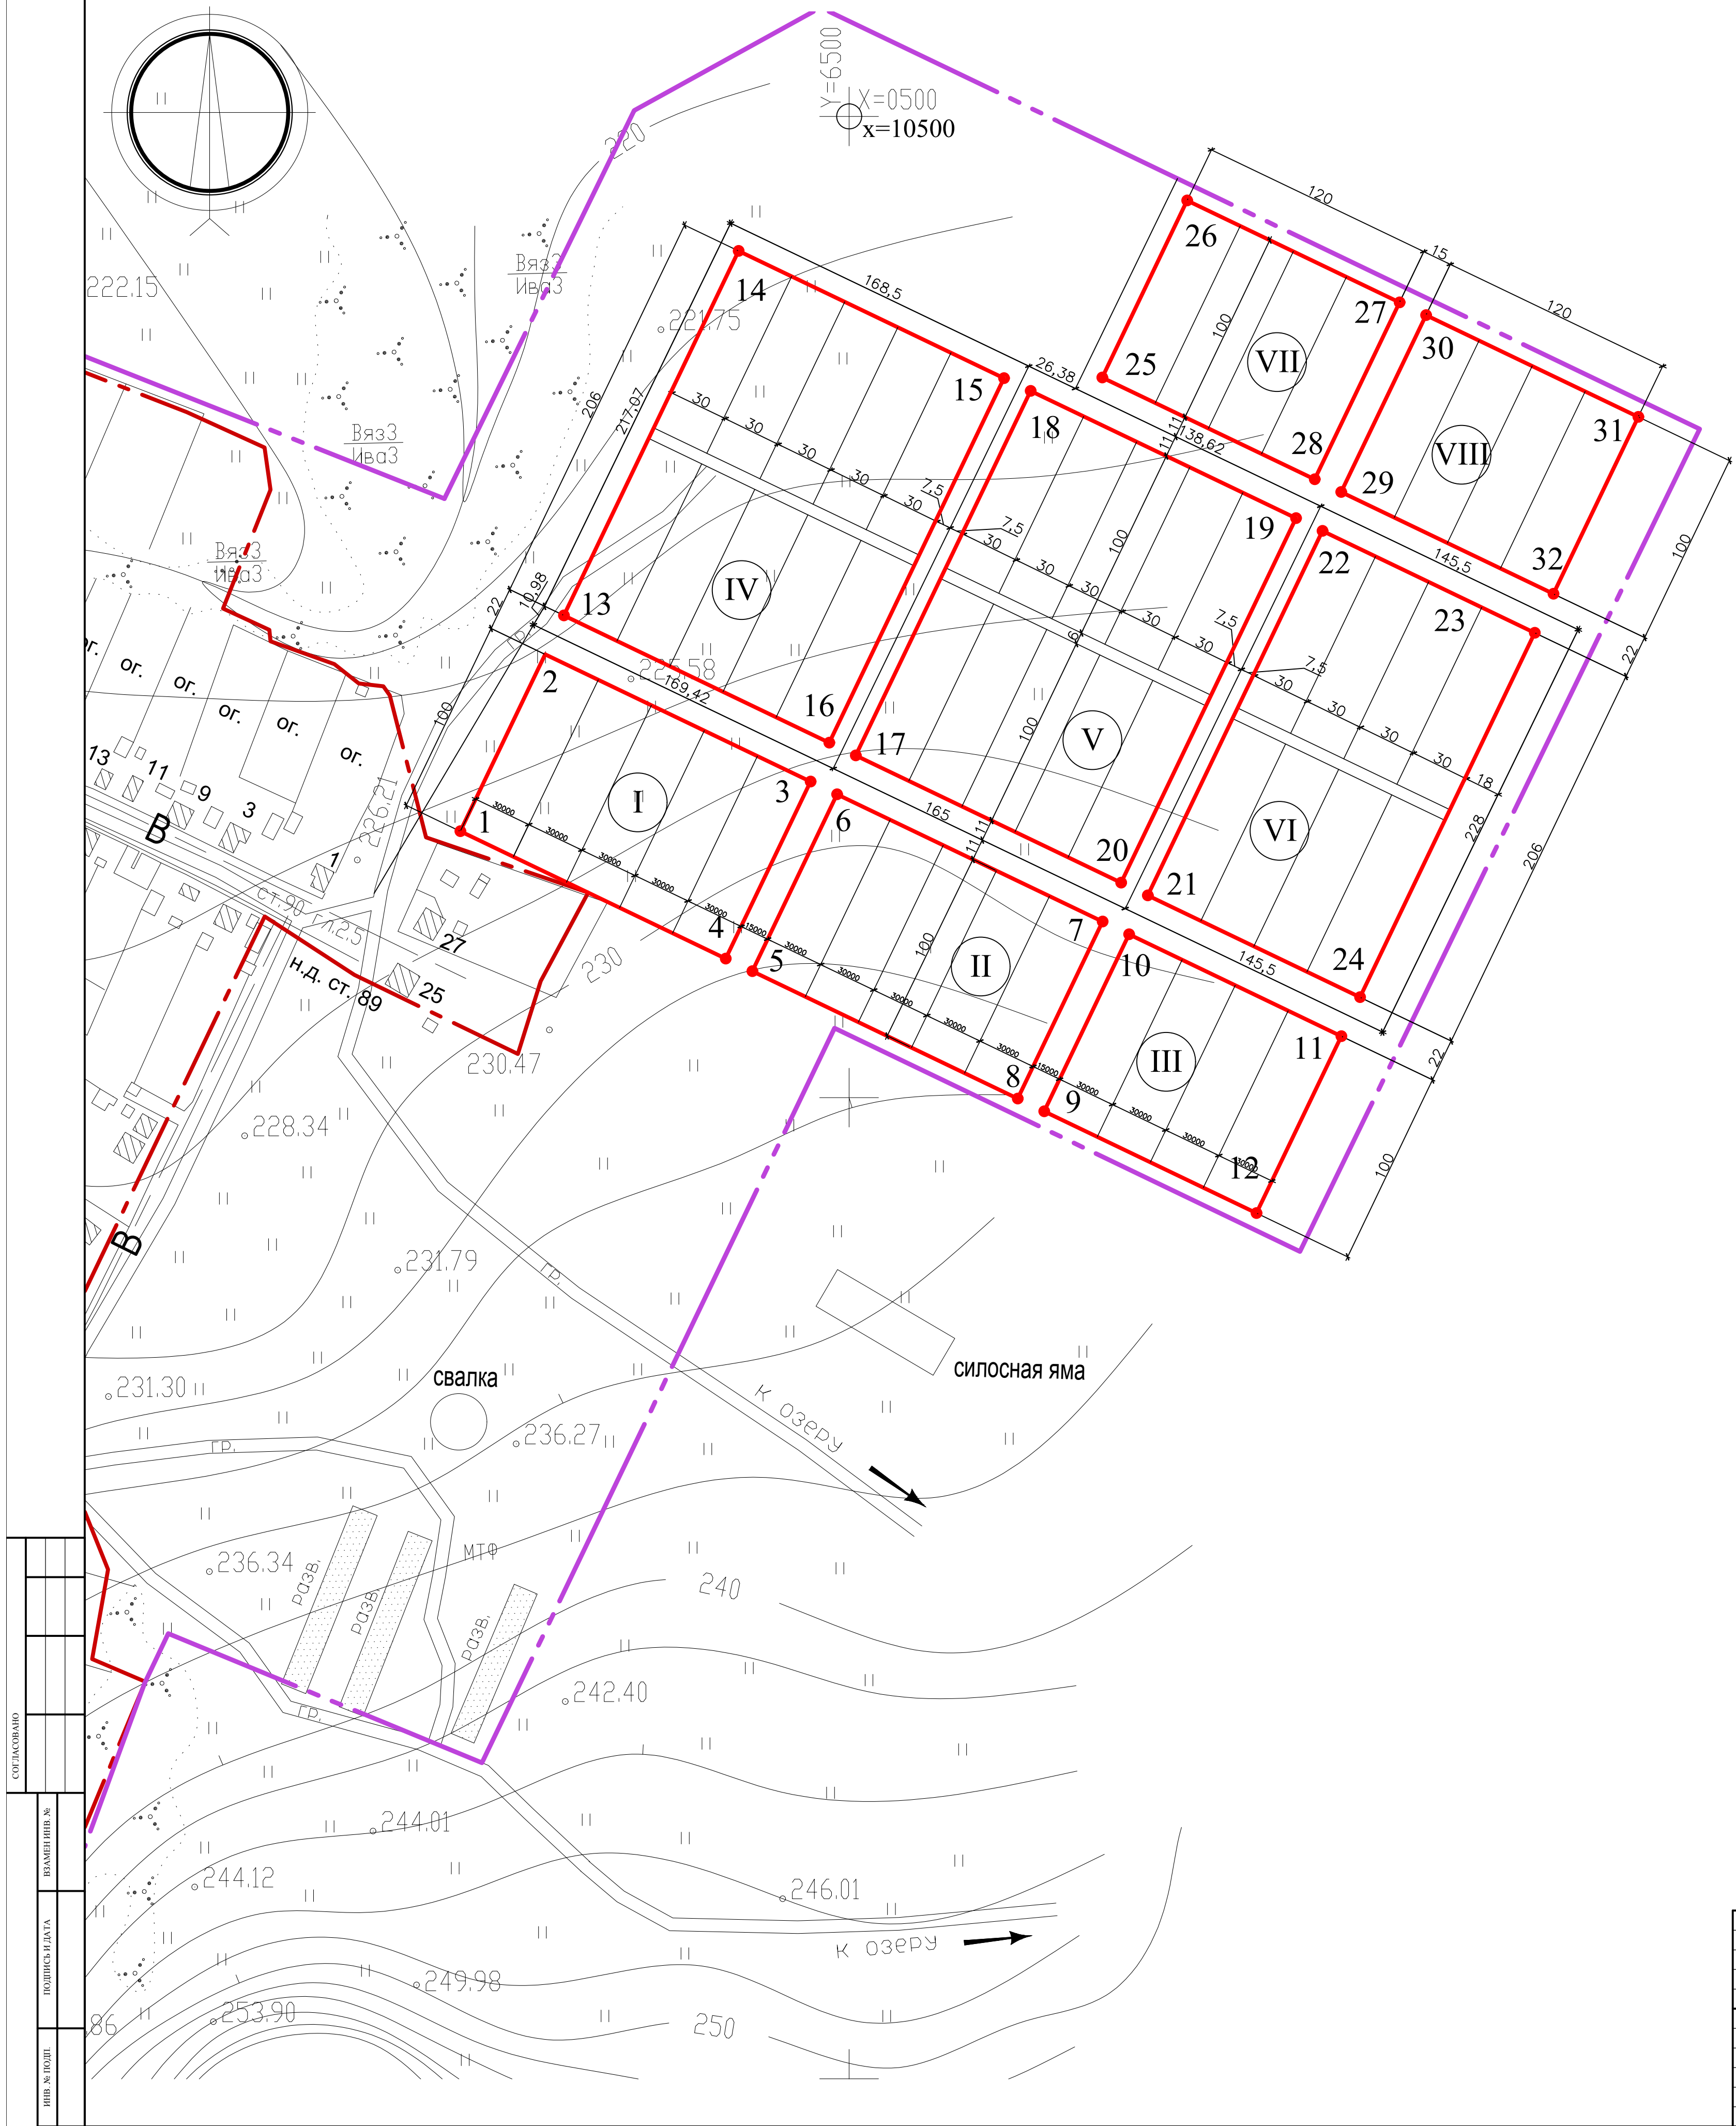

Координаты поворотных точек проектируемых участков

№ УЧАСТКА	№ ТОЧКИ	КОординАТЫ	
		X	Y
I	1	10301.87	6135.73
	2	10345.11	6225.90
	3	10480.36	6161.03
	4	10437.12	6070.87
II	5	10450.64	6064.38
	6	10493.89	6154.55
	7	10629.14	6089.68
	8	10585.89	5999.51
III	9	10599.42	5993.03
	10	10642.66	6083.19
	11	10750.86	6031.30
	12	10707.62	5941.14
IV	13	10354.62	6245.73
	14	10443.71	6431.48
	15	10578.96	6366.61
	16	10489.88	6180.87
V	17	10503.40	6174.38
	18	10592.48	6360.13
	19	10727.73	6295.26
	20	10638.65	6109.52
VI	21	10652.18	6103.03
	22	10741.26	6288.77
	23	10849.46	6236.88
	24	10760.38	6051.14
VII	25	10629.04	6366.99
	26	10672.29	6457.16
	27	10780.49	6405.26
	28	10737.24	6315.10
VIII	29	10750.77	6308.61
	30	10794.01	6398.78
	31	10902.21	6346.89
	32	10858.97	6256.72

СОГЛАСОВАНО	
ВЗАМЕН №	
ПОДПИСЬ И ДАТА	
ИМ. И ПОДП.	

						2013 - 0101300000313000002-0230878-05 - ГП					
						Генеральный план сельского поселения Кидрячевский сельсовет муниципального района Давлекановский район РБ					
ИЗМ.	КОД УЧ.	ЛИСТ	% ДОК.	ПОДП.	ДАТА	Генплан с.Бурангулово			СТАДИЯ	ЛИСТ	ЛИСТОВ
						ГП			ГП	6	
ГАП						Файзуллин			Разбивочный чертеж красных линий М 1:2000		
Разработал						Голдобина					
Н.контроль						Батыршин					
						АНО "ИТЦ"					