


Карта границ зон с особыми условиями использования территории
(зоны объектов культурного наследия) с.Бурангулово М 1:2000

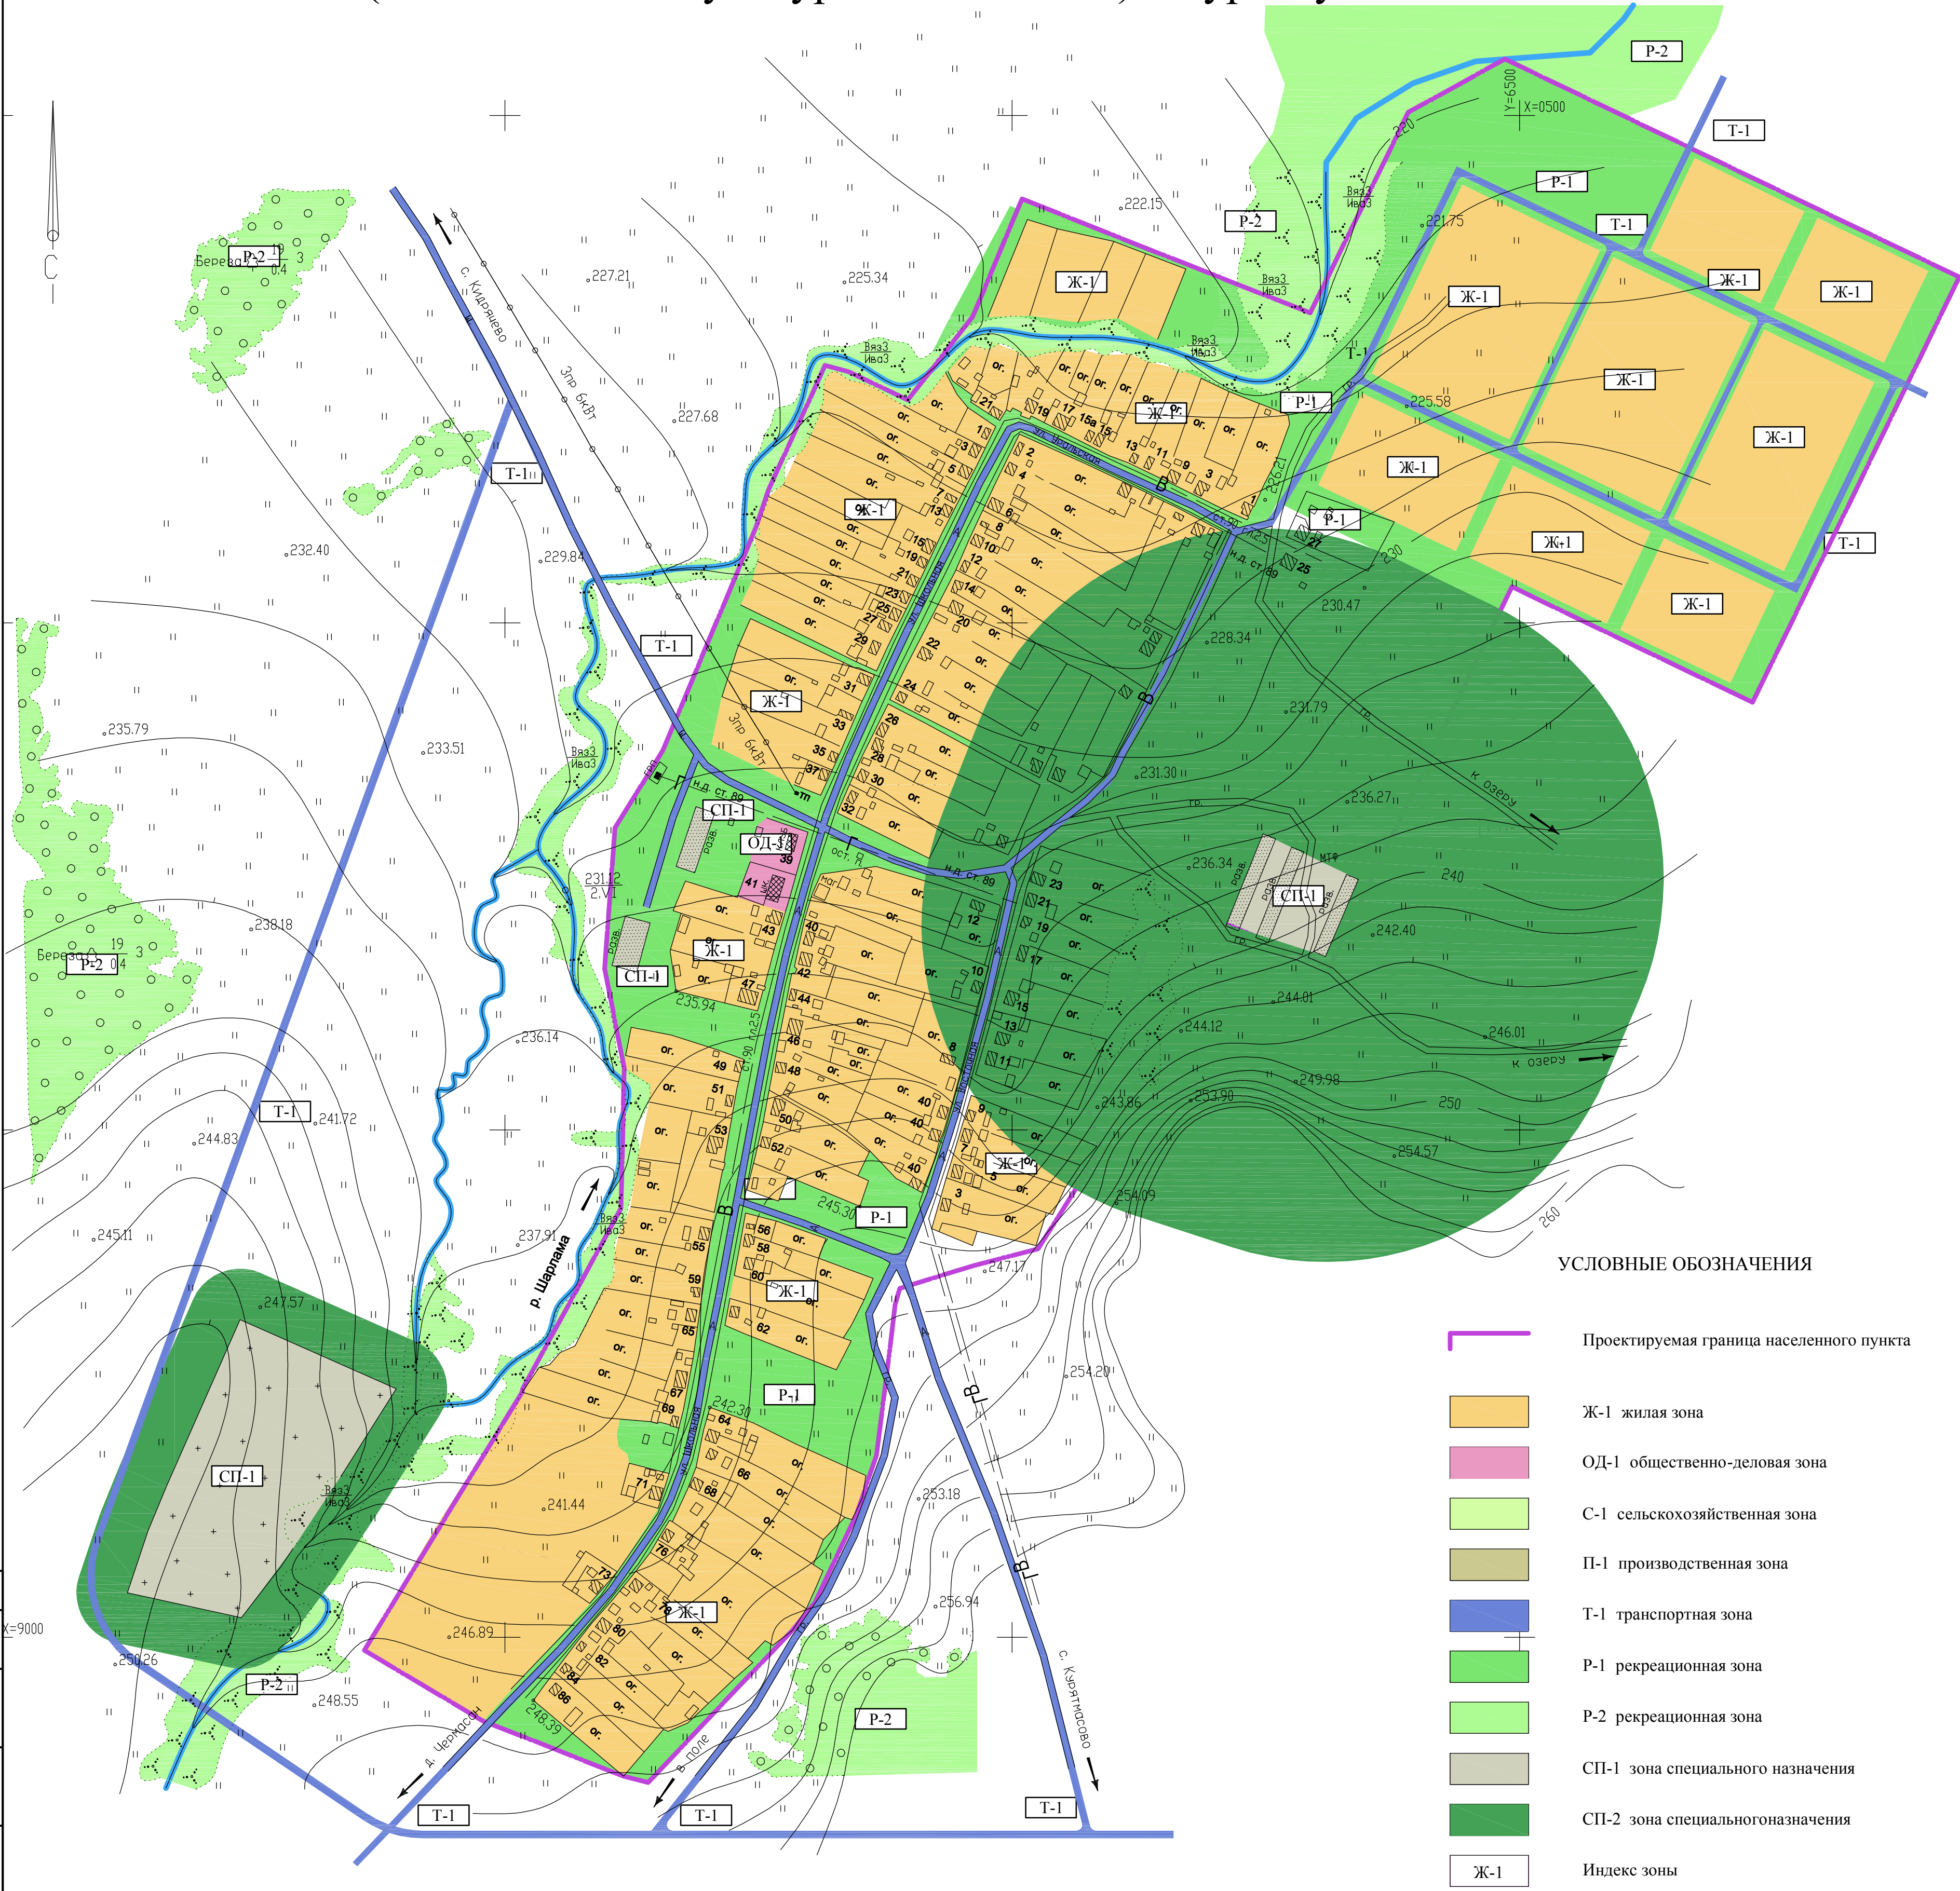

УСЛОВНЫЕ ОБОЗНАЧЕНИЯ

- Проектируемая граница населенного пункта
- Ж-1 жилая зона
- ОД-1 общественно-деловая зона
- С-1 сельскохозяйственная зона
- П-1 производственная зона
- Т-1 транспортная зона
- Р-1 рекреационная зона
- Р-2 рекреационная зона
- СП-1 зона специального назначения
- СП-2 зона специального назначения
- Ж-1 Индекс зоны

ОБЪЕКТЫ КУЛЬТУРНОГО НАСЛЕДИЯ

- Памятник архитектуры
- Мечеть
- Церковь

						2013 - 0101300000313000002-0230878-05 - ПЗЗ			
						Генеральный план сельского поселения Кидрячевский сельсовет муниципального района Давлекановский район РБ			
изм.	кол.уч.	лист	№ док.	подп.	дата				
ГАП		Файзуллин				с.Бурангулово	стадия	лист	листов
Разработал		Голдобина					ПЗЗ	4	4
						Карта границ зон с особыми условиями использования территории (зоны объектов культурного наследия) М 1:2000	АНО "ИТЦ"		
Н.контроль	Батыршин								