


Карта границ зон с особыми условиями использования территории (зоны объектов культурного наследия) с.Кидрячево М 1:2000

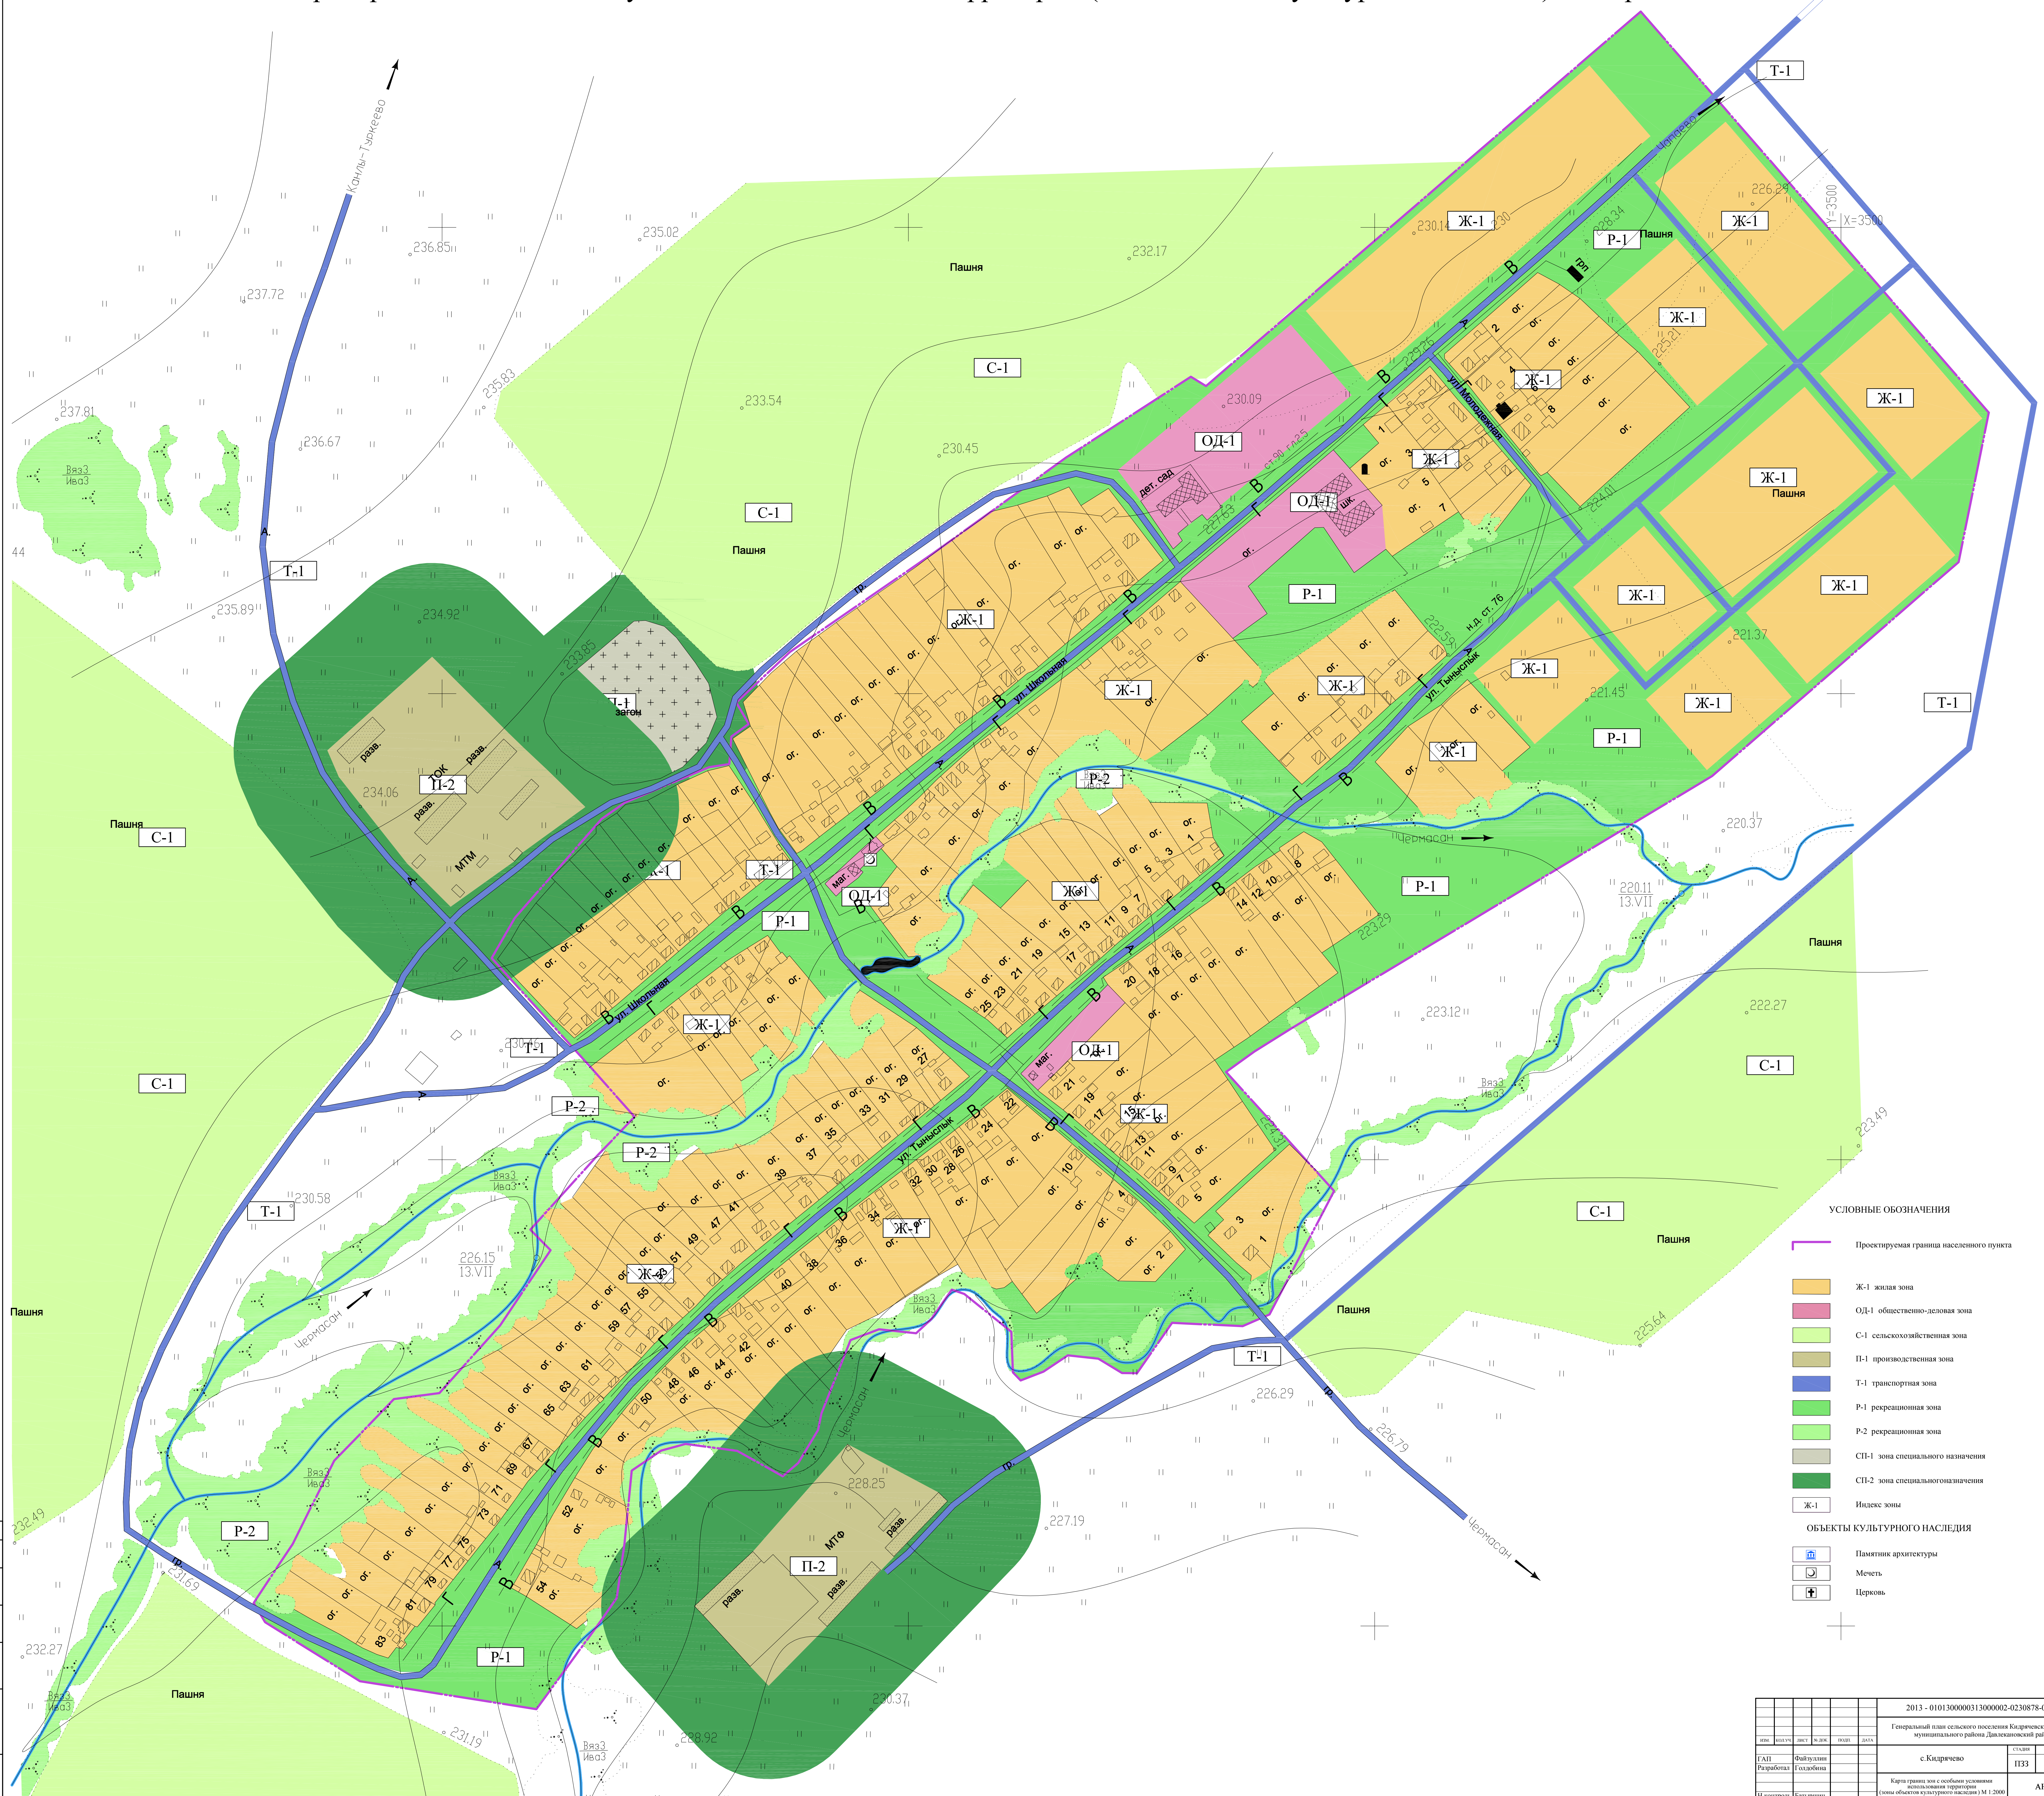

						2013 - 0101300000313000002-0230878-05 - ПЗ3									
						Генеральный план землепользования населенного пункта Кидичьевский сельсовет муниципального района Давлекановский район РБ									
МФУ	КОД УИП	ДОСТ	N ДОК	ОЦЕНА	ДАТА										
						с Кидичьево									
ГАП Разработка	Фулиплан Госдобыча					СТАДИЯ		ДОСТ		ЛИСТОЧ					
						ПЗ3		4		4					
						Карта границ зон с особыми условиями использования территорий (зоны особо охраняемого населения) М 1:2000									
Н контроль						Кадастровый		АНО "ТИП"							