
Карта зонирования территории с планируемыми границами функциональных зон и отображением параметров планируемого развития таких зон. Карта существующей и планируемой границы населенного пункта . М 1:5000

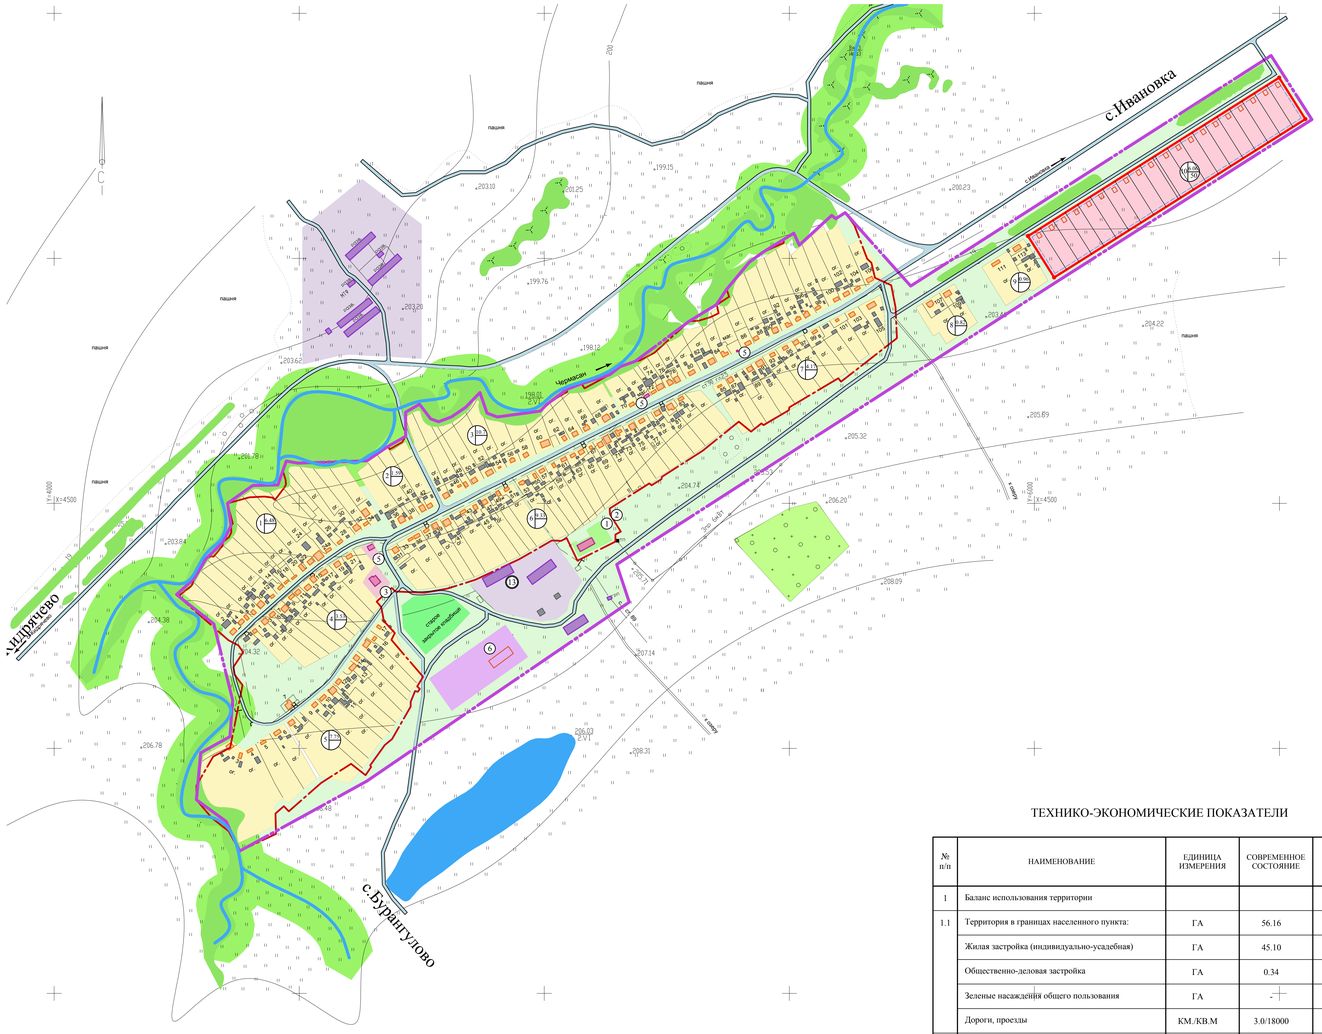

УСЛОВНЫЕ ОБОЗНАЧЕНИЯ

ГРАНИЦЫ

- Существующая граница населенного пункта
- Проектируемая граница населенного пункта

Существующие — Проектируемые

- Проектируемая красная линия
- Линия застройки

ЗОНЫ:

ЖИЛАЯ ЗОНА

- Усадебная застройка

ОБЩЕСТВКИНО-ДЕЛОВАЯ ЗОНА

- Административноделового назначения и здравоохранения
- Образовательные и воспитательные учреждения

ПРОИЗВОДСТВЕННАЯ ЗОНА

- Производственные и коммунально-складские территории

РЕКРЕАЦИОННАЯ ЗОНА

- Водоохранное озеленение
- Санитарно защитное озеленение
- Парки, скверы
- Спортплощадки
- Лесные насаждения
- Водоемы
- Озеленение общего пользования

ОБЪЕКТЫ СПЕЦИАЛЬНОГО НАЗНАЧЕНИЯ

- Кладбище

Номер межрегионального пространства/ площадь (га)/ численность (чел.)

Номер по экспликации общественных зданий и сооружений

Номер по экспликации промышленно-комунальных зданий и сооружений

ЭКСПЛИКАЦИЯ ОБЩЕСТВЕННЫХ ЗДАНИЙ И СООРУЖЕНИЙ

№ п/п	НАИМЕНОВАНИЕ	РАСЧЕТНАЯ ЕМКОСТЬ	ТЕРРИТОРИЯ ГА.	ОЧЕРЕДНОСТЬ СТРОИТЕЛЬСТВА
1	2	3	4	5
	Учреждения образования и дошкольного воспитания			
1	Средняя общеобразовательная школа	60	0.26	существующая ул.Школьная, 1
2	Детский сад	20		существующий ул.Школьная, 1
	Учреждения культуры и искуства			
3	Сельский дом культуры (ДК)	100	0.20	существующий ул.Победы,29
	Учреждения здравоохранения			
4	ФАП	Кол-во посещений 1956		существующий ул.Школьная, 1
	- аптека VIII группы	1		существующая
	Предприятия торговли, общественного питания и бытового обслуживания			
5	Магазин	кол-во рабочих мест./кв.м	0.08	магазин "Саетгареев Ф.А"; киоск "Исагулова М.М"; киоск "Ахметгалина Р"
6	Пожарное депо	2 пожарных автомобиля	1.50	1 очередь

ЭКСПЛИКАЦИЯ ПРОМЫШЛЕННЫХ , КОММУНАЛЬНО-СКЛАДСКИХ ЗОН

№ п/п	НАИМЕНОВАНИЕ	ТЕРРИТОРИЯ ГА.	ОЧЕРЕДНОСТЬ СТРОИТЕЛЬСТВА
1	Гаражи 756 кв.м		существующие
2	Машинный двор	2.00	существующий
3	Зерноскład №1 1050 кв.м		существующий
4	Зерноскład №2 1150 кв.м		существующий
5	Коровник 100 голов		существующий
6	Коровник 100 голов		существующий
7	Телятник 160 голов		существующий
8	Водонапорная башня 25 куб.м		существующий
9	Скотомогильник 360 кв.м		существующий
10	Свалка ТБО	1.00	существующая
11	Кладбища	4.40	существующий
12	Склад ГСМ 700 кв.м		существующий

ТЕХНИКО-ЭКОНОМИЧЕСКИЕ ПОКАЗАТЕЛИ

№ п/п	НАИМЕНОВАНИЕ	ЕДИНИЦА ИЗМЕРЕНИЯ	СОВРЕМЕННОЕ СОСТОЯНИЕ	РАСЧЕТНЫЙ СРОК
1	Баланс испольвования территории			
1.1	Территория в границах населенного пункта:	ГА	56.16	89.33
	Жилая застройка (индивидуально-усадебная)	ГА	45.10	51.16
	Общественно-деловая застройка	ГА	0.34	1.84
	Зеленые насаждения общего пользования	ГА	-	-
	Дороги, проезды	КМ./КВ.М	3.0/18000	3.7/22224
1.2	Прочие территории	ГА	8.92	34.11
1.3	Резервные территории населенного пункта	ГА	-	-
2	Численность населения	ЧЕЛ.	401	451
3	Жилищный фонд	КВ.М	6703.40(6668.90)	7853.40(7818.90)
3.1	Средняя обеспеченность населения общей площадью	КВ.М/ЧЕЛ.	16.63	17.41

							2013 - 01013000003130000002-0230878-05 - ГП
							Генеральный план сельского поселения Кидрячевский сельсовет муниципального района Давлекановский район РБ
ИЗМ.	КОЛ.УЧ.	ЛИСТ	№ ДОК.	ПОДП.	ДАТА		
						Генплан д.Чапаево	СТАДИЯ: Р; ЛИСТ: 4; ЛИСТОВ:
ГАП		Файзуллин					
Разработал		Голдобина				Карта зонирования территории с планируемыми границами функциональных зон М 1:5000	АНО "ИПЦ"
Н.контроль		Батыршин					