


Карта границ территориальных зон д. Заря сельского поселения Бик-Кармалинский сельсовет муниципального района Давлекановский район Республики Башкортостан

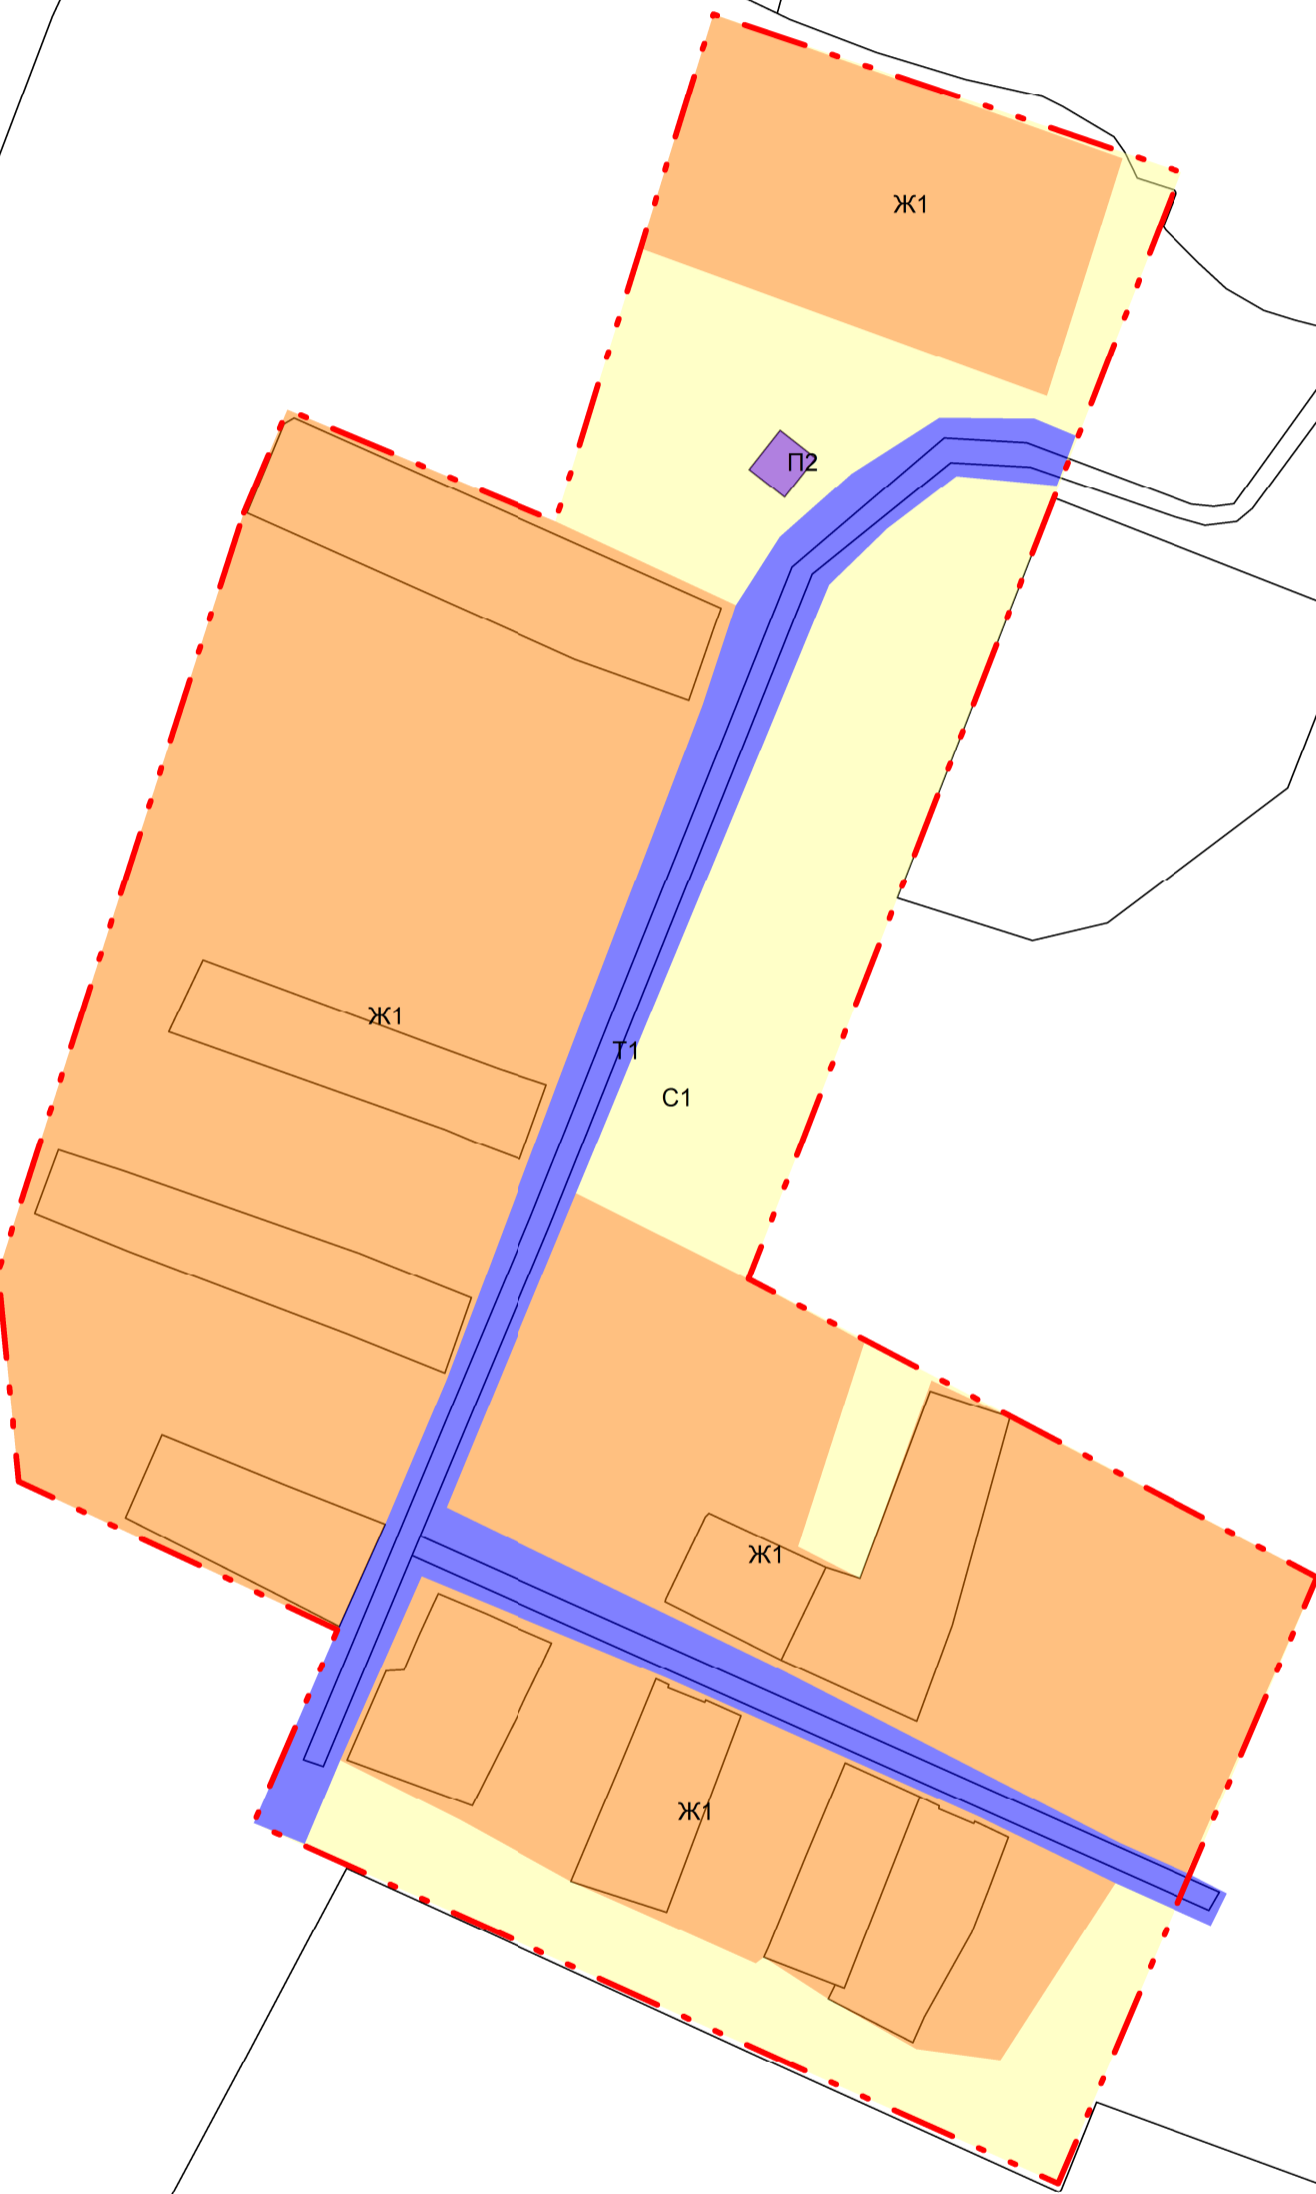

- Условные обозначения:**
- Зона «Ж-1», Жилые зоны
  - Зона «ОД-1», Общественно-деловые зоны (ОД)
  - Зона «Т-1», Зона транспортной инфраструктуры (Т)
  - Зона «П-2», Производственные зоны (П)
  - Зона «Р-1», Зоны рекреационного назначения (Р)
  - Зона «Р-2», Зоны рекреационного назначения (Р)
  - Зона «СП-1», Зоны специального назначения (СП)
  - Зона «С-1», Сельскохозяйственная зона (С)
  - Границы населенного пункта
  - Границы земельных участков ГКН

						Карта границ территориальных зон сельского поселения Бик-Кармалинский сельсовет муниципального района Давлекановский район Республики Башкортостан					
Изм.	Лист	№ док.	Подп.	Дата	Правила землепользования и застройки			Стадия	Лист	Листов	
Составил	Сытенко О.Е.			5.21				ПЗЗ	1	1	
Проверил	Сытенко О.Е.			5.21							
Принял				5.21	1:2500			ИП Сытенко О.Е.			