


# Материалы согласования описания местоположения границ муниципальных образований Соколовский и Сергиопольский сельсоветы Давлекановского района Республики Башкортостан

Составлено по ортофотопланам масштаба 1:10 000.  
Состояние местности 2007 г.

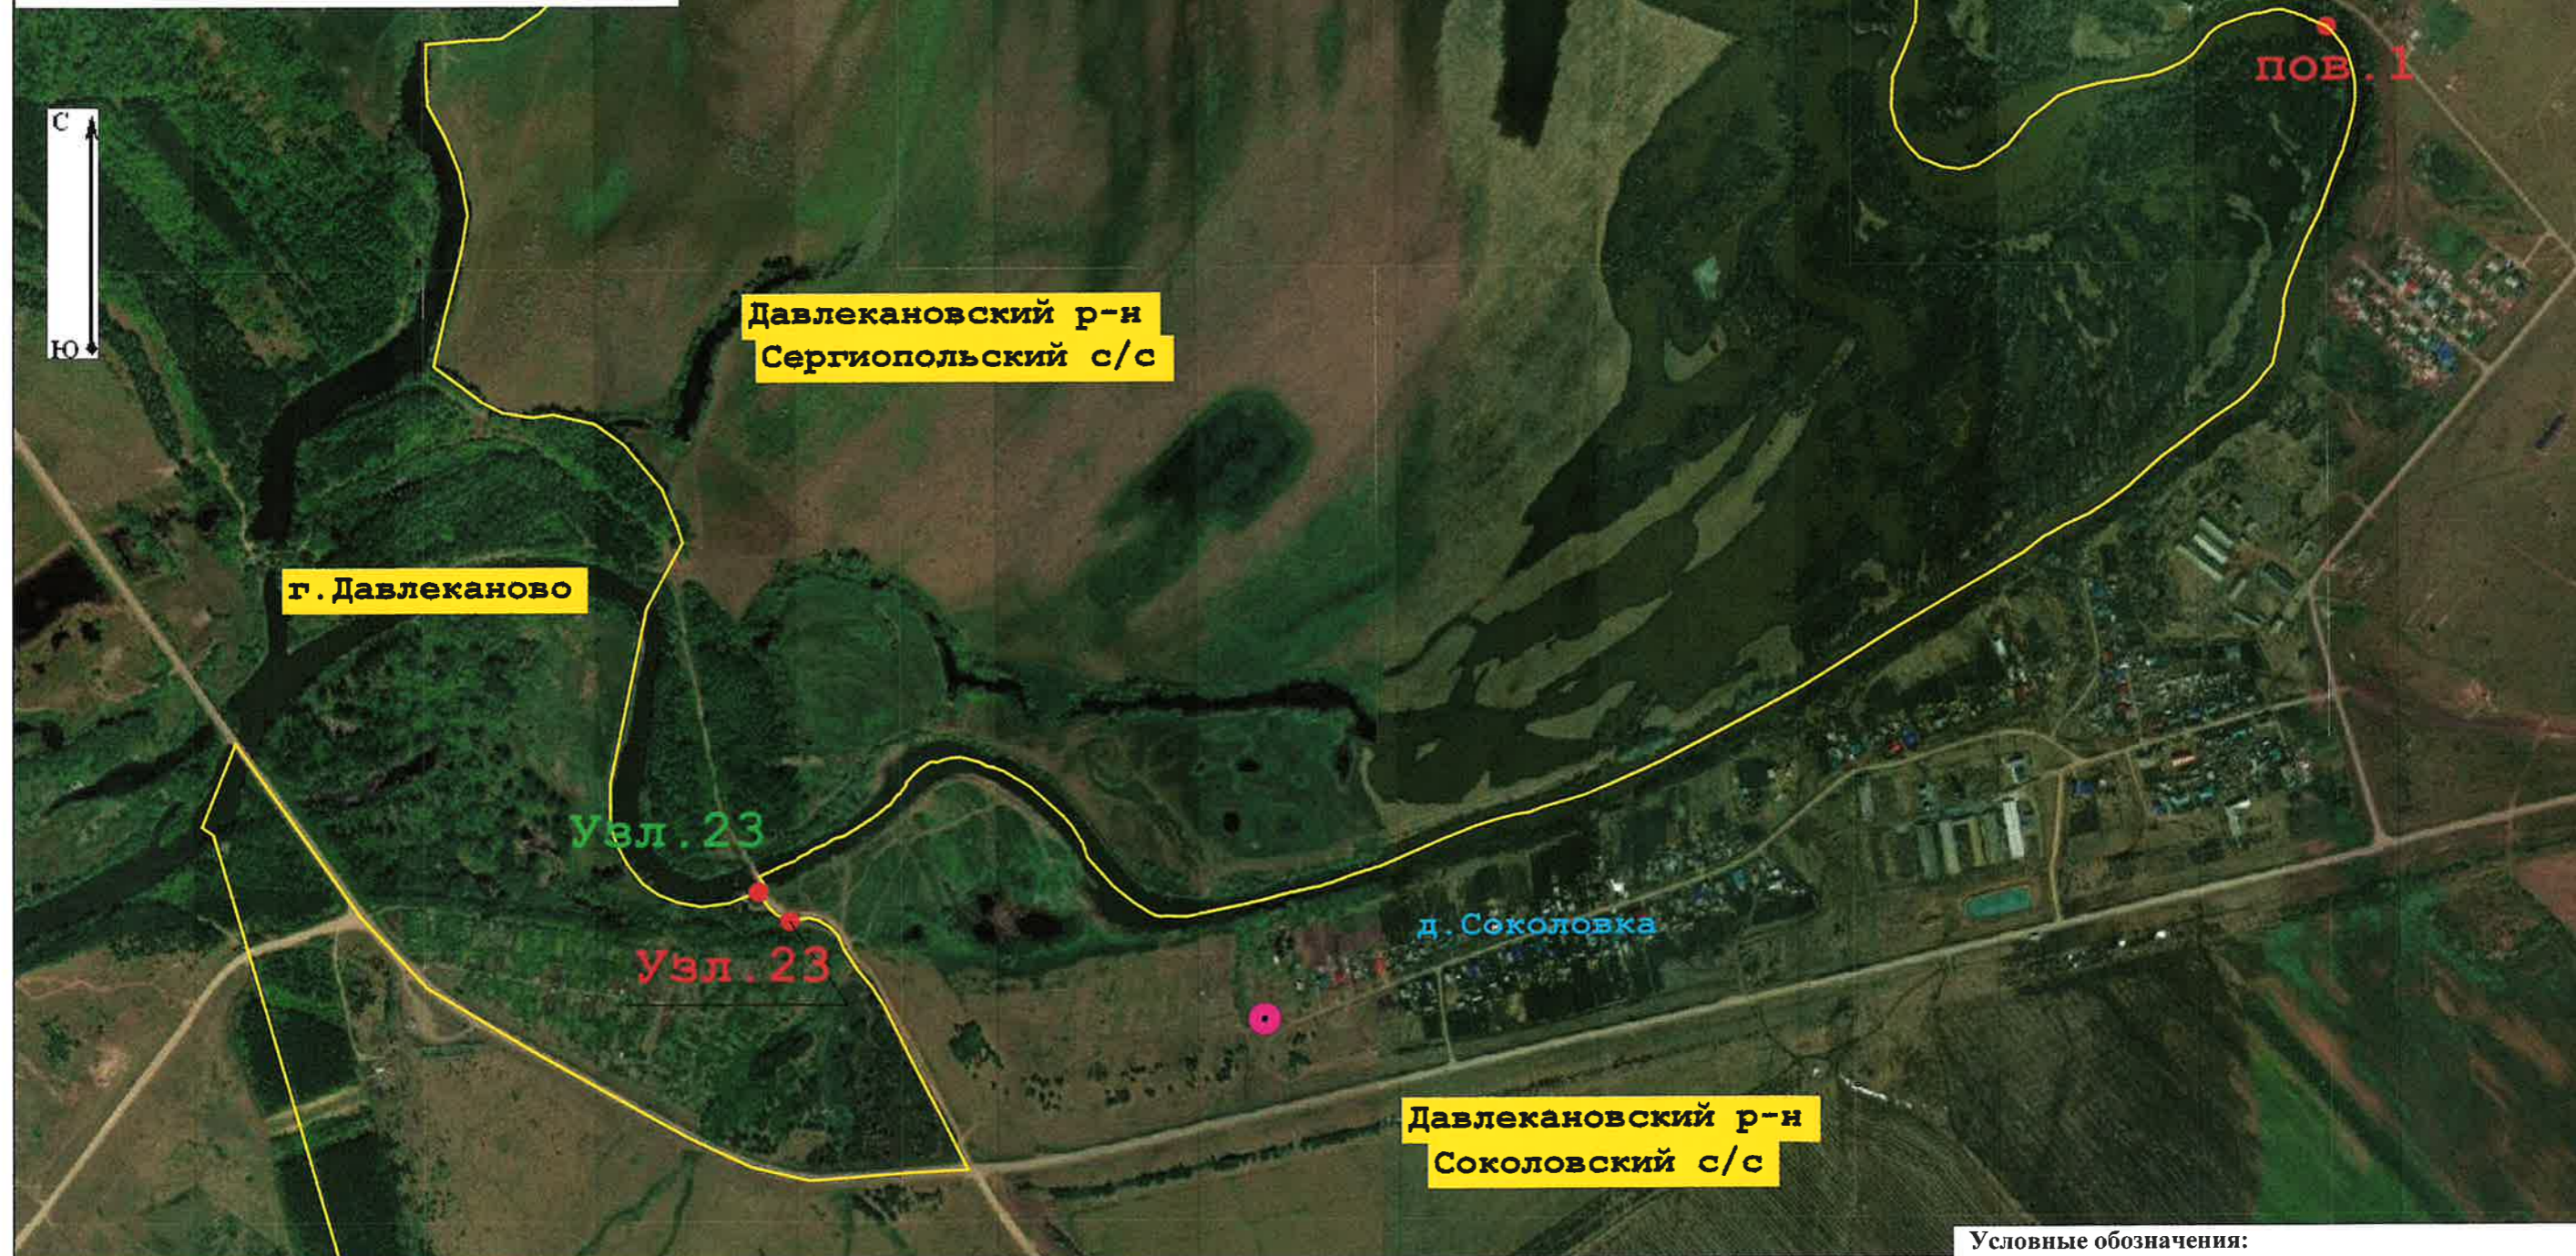

Масштаб 1:10 000

### Условные обозначения:

-  - Существующая граница муниципальных образований
-  - Точка привязки
- Узл. 23** - Наименование узловой точки по Закону Республики Башкортостан от 17.12.2004 № 126-з
- пов. 1** - Наименование поворотной точки по Закону Республики Башкортостан от 17.12.2004 № 126-з
- Узл. 23** - Наименование узловой точки по проектной границе
- пов. 1** - Наименование поворотной точки по проектной границе

Начальник Отдела Министерства земельных и имущественных отношений Республики Башкортостан по Давлекановскому району и г. Давлеканово



Мигунова И.Р.  
(расшифровка подписи)

20\_\_ г.

Глава Администрации муниципального района Давлекановский район РБ



Мухамедзянов И.Ф.  
(подпись) М.П. (расшифровка подписи)

20\_\_ г.

Глава Администрации СП Соколовский сельсовет МР Давлекановский район РБ



Шарафутдинов А.К.  
(подпись) М.П. (расшифровка подписи)

20\_\_ г.

Глава Администрации СП Сергиопольский сельсовет МР Давлекановский район РБ




Абдуллин А.З.  
(подпись) М.П. (расшифровка подписи)

20\_\_ г.



# Материалы согласования описания местоположения границ муниципальных образований Сергиопольский и Соколовский сельсоветы Давлекановского района Республики Башкортостан

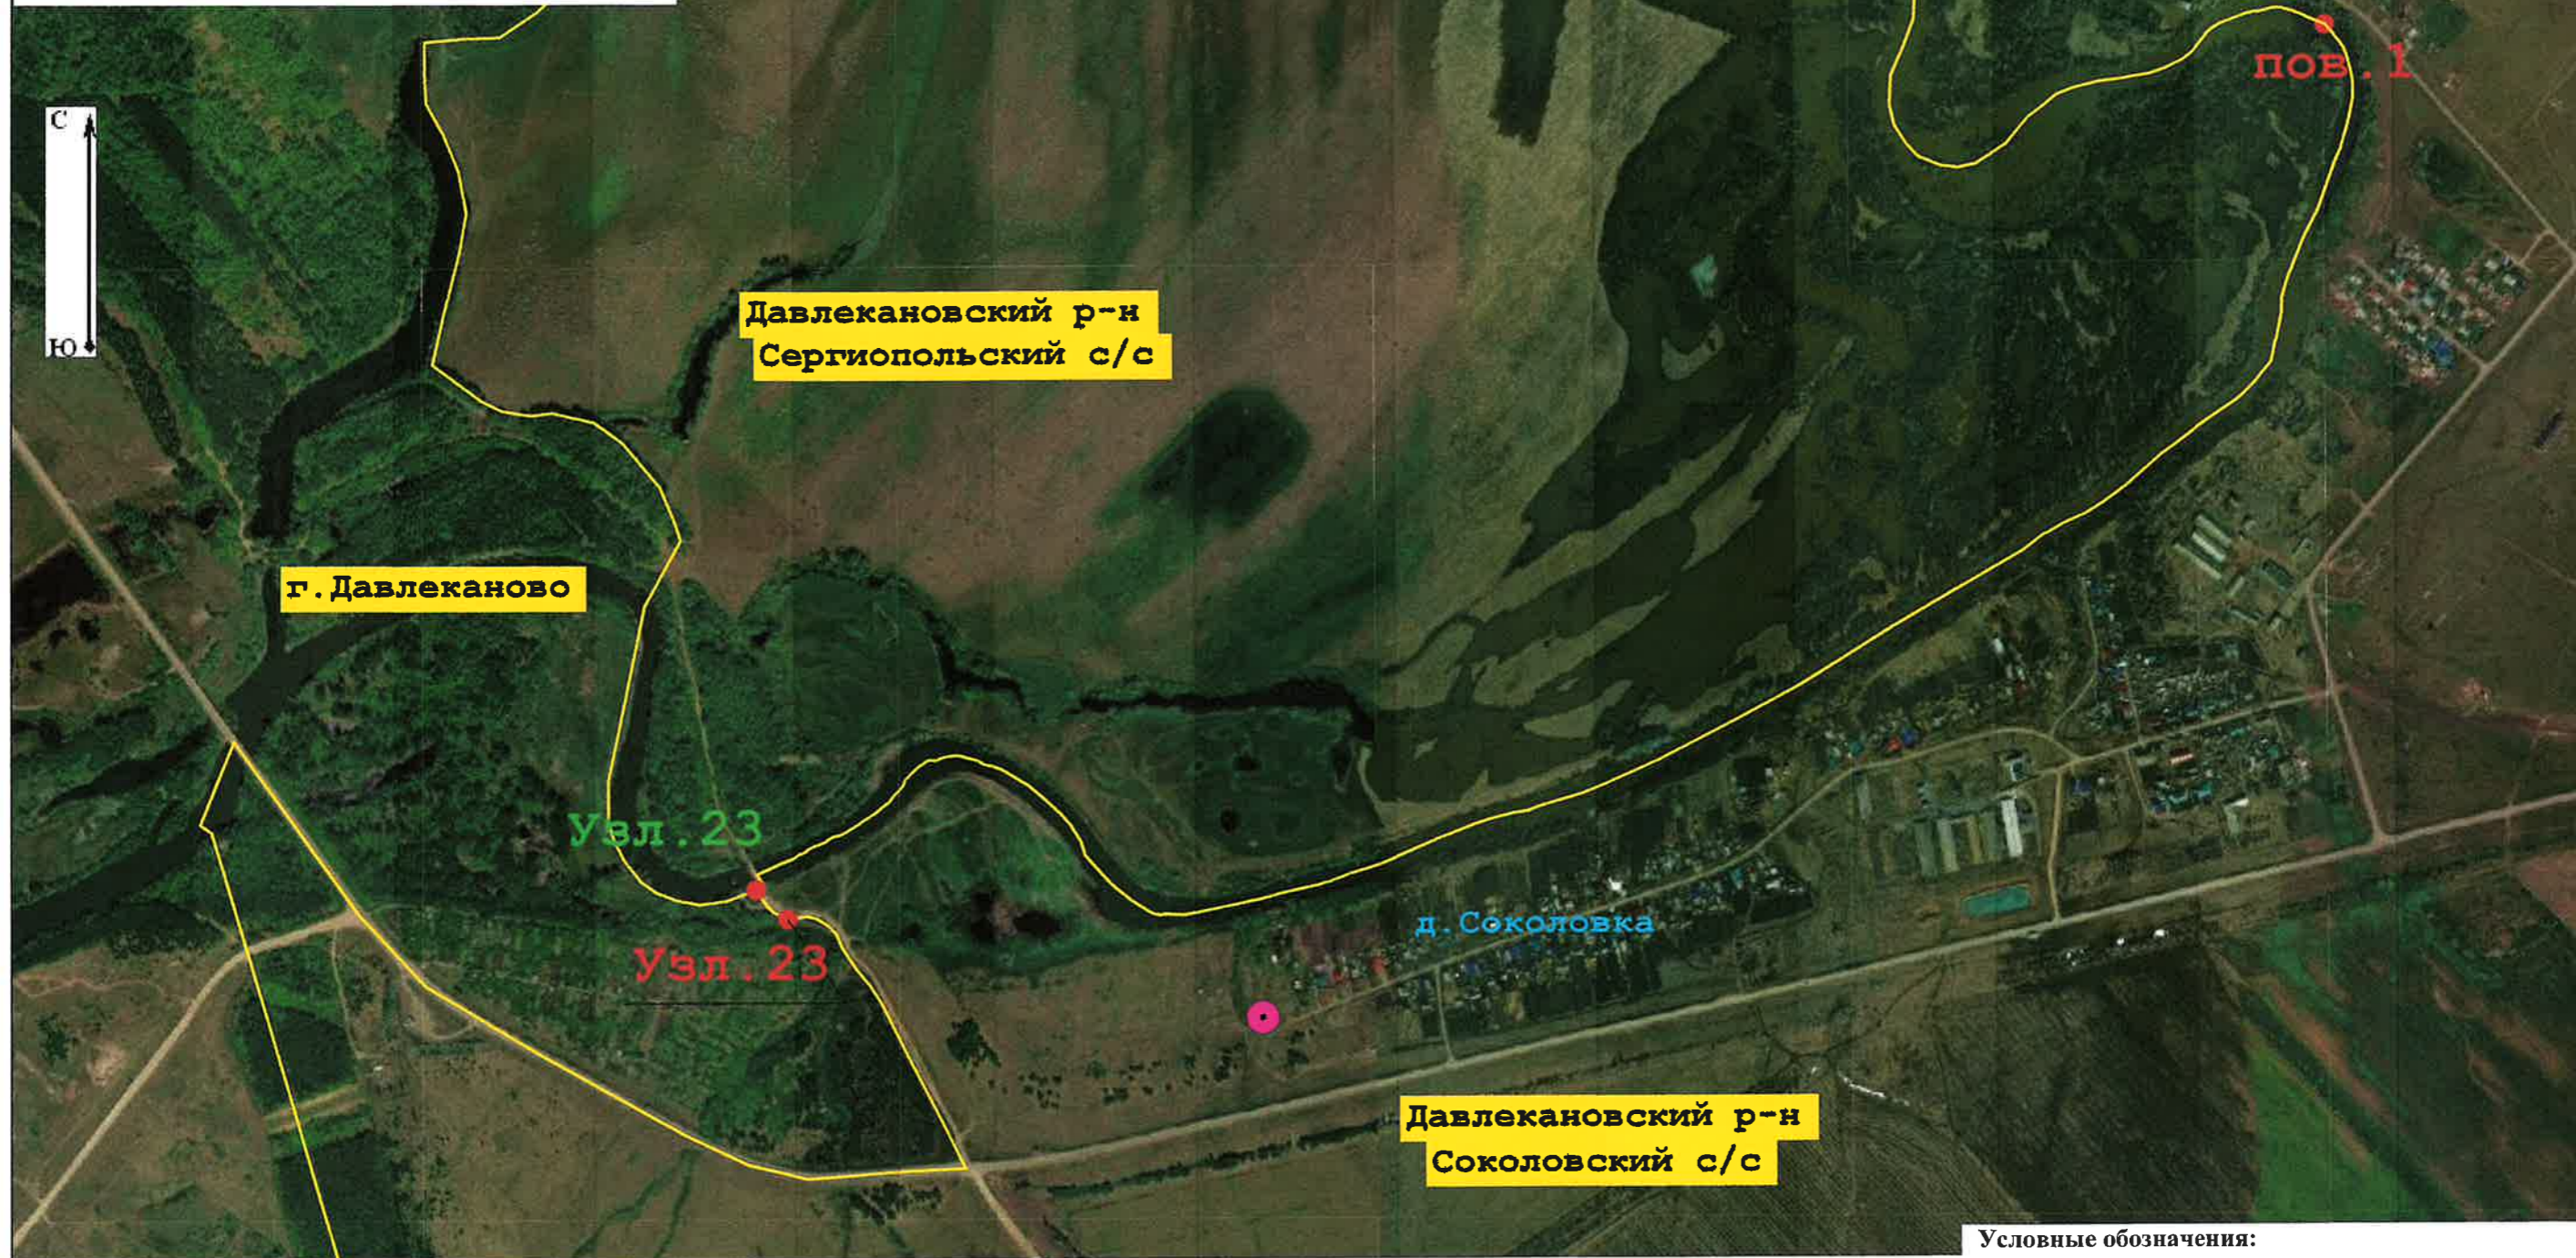Составлено по ортофотопланам масштаба 1:10 000.  
Состояние местности 2007 г.



Масштаб 1:10 000

### Условные обозначения:

-  - Существующая граница муниципальных образований
-  - Точка привязки
- Узл. 23** - Наименование узловой точки по Закону Республики Башкортостан от 17.12.2004 № 126-з
- пов. 1** - Наименование поворотной точки по Закону Республики Башкортостан от 17.12.2004 № 126-з
- Узл. 23** - Наименование узловой точки по проектной границе
- пов. 1** - Наименование поворотной точки по проектной границе

Начальник Отдела Министерства земельных и имущественных отношений Республики Башкортостан по Давлекановскому району и г. Давлеканово



Мигунова И.Р.  
(подпись) М.П. (расшифровка подписи)

20 г.

Глава Администрации муниципального района Давлекановский район РБ

Мухамедзянов И.Ф.  
(подпись) М.П. (расшифровка подписи)

20 г.

Глава Администрации СП Соколовский сельсовет МР Давлекановский район РБ

Шарафутдинов А.К.  
(подпись) М.П. (расшифровка подписи)

20 г.

Глава Администрации СП Соколовский сельсовет МР Давлекановский район РБ

Абдуллин А.З.  
(подпись) М.П. (расшифровка подписи)

20 г.