


ВНЕСЕНИЕ ИЗМЕНЕНИЙ В ПРАВИЛА ЗЕМЛЕПОЛЬЗОВАНИЯ И ЗАСТРОЙКИ СЕЛЬСКОГО ПОСЕЛЕНИЯ
СЕРГИОПОЛЬСКИЙ СЕЛЬСОВЕТ МУНИЦИПАЛЬНОГО РАЙОНА ДАВЛЕКАНОВСКИЙ РАЙОН
РЕСПУБЛИКИ БАШКОРТОСТАН

Карта градостроительного зонирования. М 1:5000

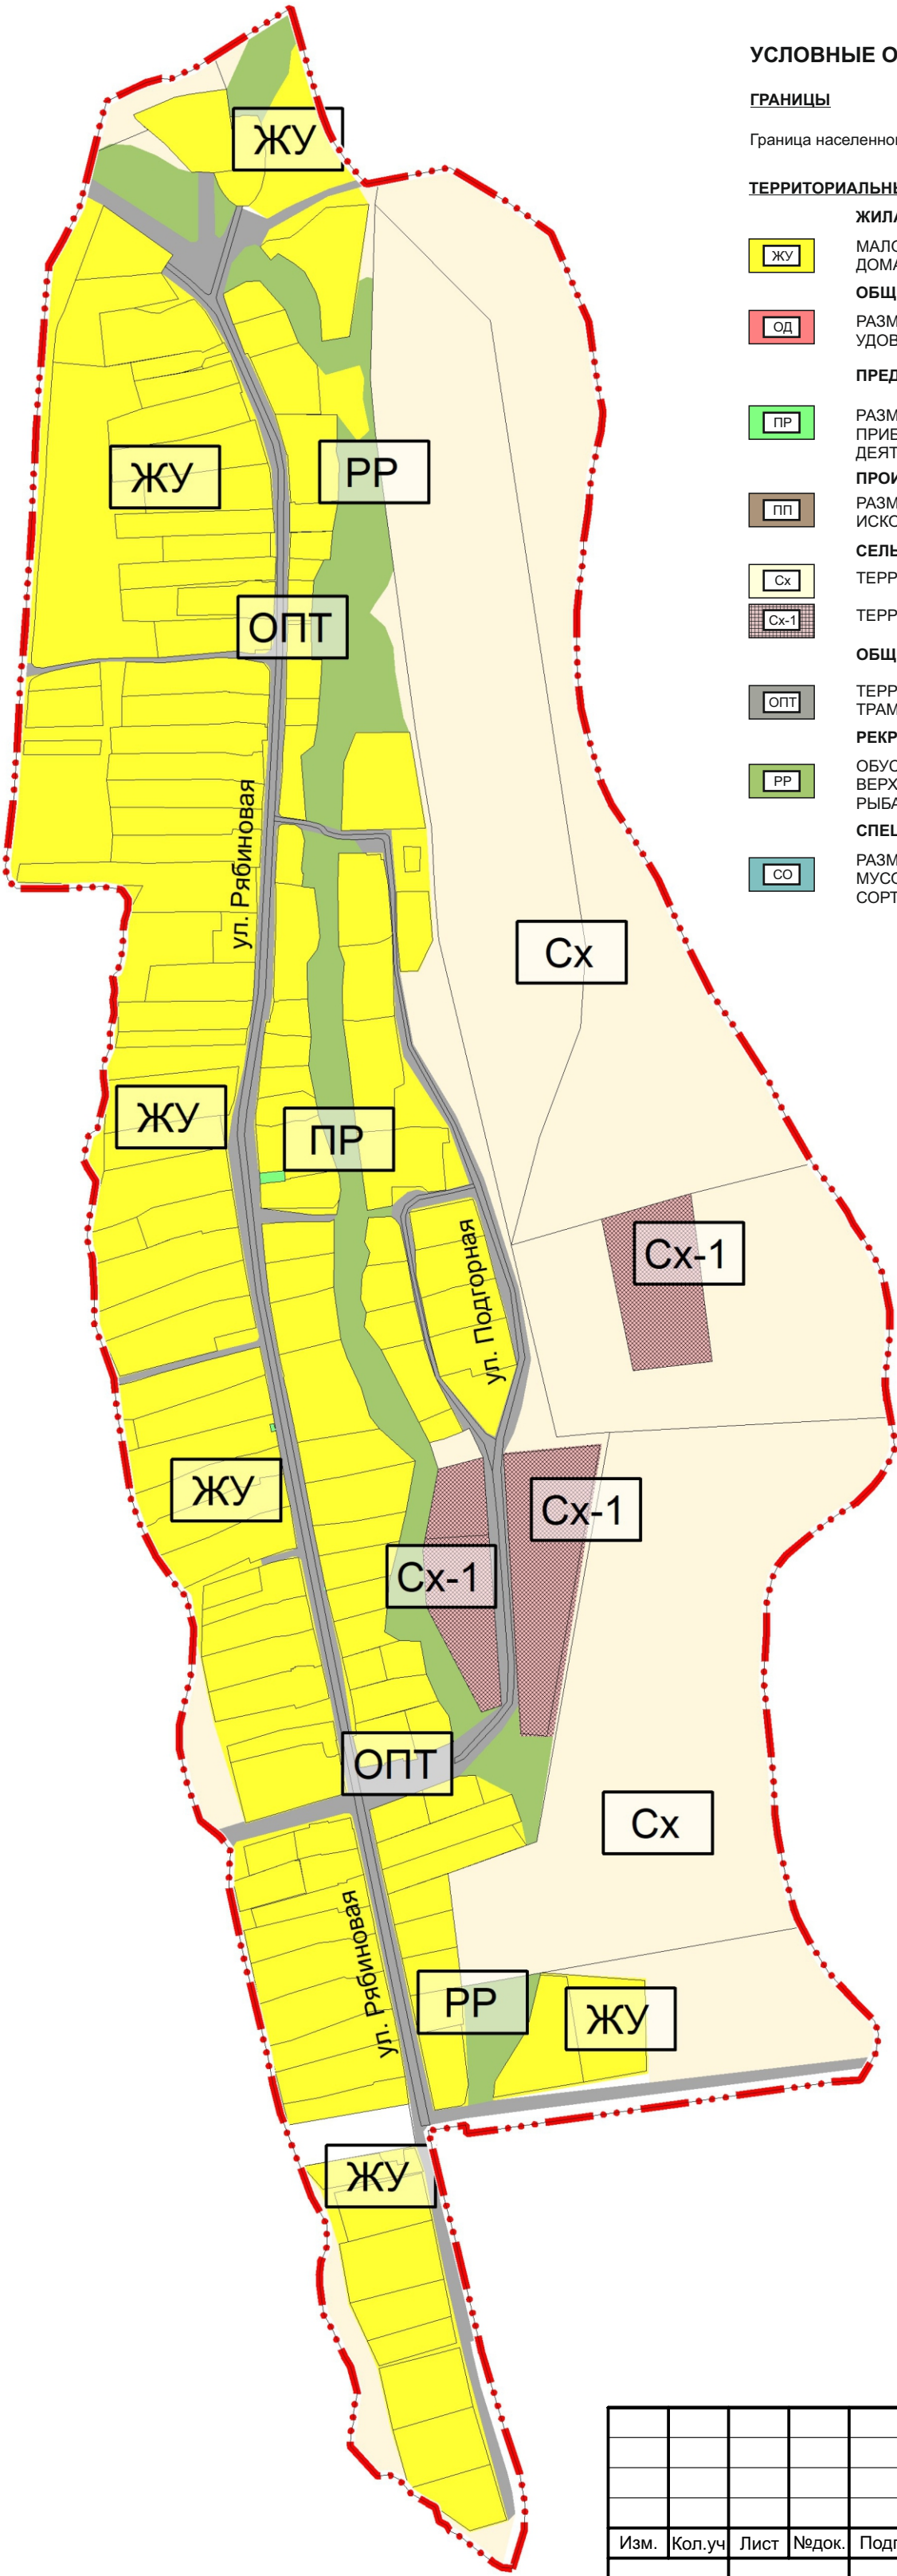

УСЛОВНЫЕ ОБОЗНАЧЕНИЯ:

ГРАНИЦЫ

Граница населенного пункта



ТЕРРИТОРИАЛЬНЫЕ ЗОНЫ

ЖИЛАЯ



МАЛОЭТАЖНАЯ ЖИЛАЯ ЗАСТРОЙКА (ИЖС), РАЗМЕЩЕНИЕ ЖИЛОГО ДОМА, ПРИУСАДЕБНЫЙ УЧАСТОК ЛИЧНОГО ПОДСОБНОГО ХОЗЯЙСТВА



ОБЩЕСТВЕННАЯ

РАЗМЕЩЕНИЕ ОБЪЕКТОВ КАПИТАЛЬНОГО СТРОИТЕЛЬСТВА В ЦЕЛЯХ ОБЕСПЕЧЕНИЯ УДОВЛЕТВОРЕНИЯ БЫТОВЫХ, СОЦИАЛЬНЫХ И ДУХОВНЫХ ПОТРЕБНОСТЕЙ ЧЕЛОВЕКА



ПРЕДПРИНИМАТЕЛЬСКАЯ

РАЗМЕЩЕНИЕ ОБЪЕКТОВ КАПИТАЛЬНОГО СТРОИТЕЛЬСТВА В ЦЕЛЯХ ИЗВЛЕЧЕНИЯ ПРИБЫЛИ НА ОСНОВАНИИ ТОРГОВОЙ, БАНКОВСКОЙ И ИНОЙ ПРЕДПРИНИМАТЕЛЬСКОЙ ДЕЯТЕЛЬНОСТИ



ПРОИЗВОДСТВЕННОЙ ДЕЯТЕЛЬНОСТИ

РАЗМЕЩЕНИЕ ОБЪЕКТОВ КАПИТАЛЬНОГО СТРОИТЕЛЬСТВА В ЦЕЛЯХ ДОБЫЧИ ПОЛЕЗНЫХ ИСКОПАЕМЫХ ИХ ПЕРЕРАБОТКИ, ИЗГОТОВЛЕНИЯ ВЕЩЕЙ ПРОМЫШЛЕННЫМ СПОСОБОМ



СЕЛЬСКОХОЗЯЙСТВЕННОГО ИСПОЛЬЗОВАНИЯ

ТЕРРИТОРИЯ СЕЛЬСКОХОЗЯЙСТВЕННЫХ УГОДИЙ НЕ РЕГЛАМЕНТИРУЕМЫХ



ТЕРРИТОРИЯ СЕЛЬСКОХОЗЯЙСТВЕННОГО ПРОИЗВОДСТВА



ОБЩЕГО ПОЛЬЗОВАНИЯ ТЕРРИТОРИЙ

ТЕРРИТОРИИ ОБЩЕГО ПОЛЬЗОВАНИЯ ДЛЯ РАЗМЕЩЕНИЯ АВТОМОБИЛЬНЫХ ДОРОГ, ТРАМВАЙНЫХ ПУТЕЙ И ПЕШЕХОДНЫХ ТРОТУАРОВ В ГРАНИЦАХ НАСЕЛЕННЫХ ПУНКТОВ



РЕКРЕАЦИОННАЯ

ОБУСТРОЙСТВО МЕСТ ДЛЯ ЗАНЯТИЯ СПОРТОМ, ФИЗИЧЕСКОЙ КУЛЬТУРОЙ, ПЕШИМИ ИЛИ ВЕРХОВЫМИ ПРОГУЛКАМИ, ОТДЫХА И ТУРИЗМА, НАБЛЮДЕНИЯ ЗА ПРИРОДОЙ, ПИКНИКОВ, ОХОТЫ, РЫБАЛКИ И ИНОЙ ДЕЯТЕЛЬНОСТИ



СПЕЦИАЛЬНОГО НАЗНАЧЕНИЯ

РАЗМЕЩЕНИЕ КЛАДБИЩ, КРЕМАТОРИЕВ И МЕСТ ЗАХОРОНЕНИЯ; РАЗМЕЩЕНИЕ СКОТОМОГИЛЬНИКОВ, МУСОРОСЖИГАТЕЛЬНЫХ И МУСОРОПЕРЕРАБАТЫВАЮЩИХ ЗАВОДОВ, ПОЛИГОНОВ ПО ЗАХОРОНЕНИЮ И СОРТИРОВКЕ БЫТОВОГО МУСОРА И ОТХОДОВ, МЕСТ СБОРА ВЕЩЕЙ ДЛЯ ИХ ВТОРИЧНОЙ ПЕРЕРАБОТКИ

д. Дорошевка

Согласовано				
Инва. № подл	Инва. № инв. №	Подп. и дата		

						0197-ПЗЗ-1 ГД-5			
						Внесение изменений в Правила землепользования и застройки сельского поселения Сергиопольский сельсовет МР Давлекановский район Республики Башкортостан			
Изм.	Кол.уч	Лист	№док.	Подпись	Дата				
Разраб.		Валиуллина				д. Дорошевка	стадия	лист	листов
							ГП	1	1
						Карта градостроительного зонирования. М 1:5000	ООО «Альфа-проект»		
Н.контр.		Максютова							

Карта границ зон с особыми условиями использования территорий по природно-экологическим и санитарно-гигиеническим требованиям. М 1:5000

— • • • —

ОХРАННАЯ ЗОНА ГАЗОПРОВОДОВ И СИСТЕМ ГАЗОСНАБЖЕНИЯ

100

СЗ-П

Инв. № подл	Подп. и дата	Взам. инв. №

						0197-ПЗЗ-1 ГД-6			
						Внесение изменений в Правила землепользования и застройки сельского поселения Сергиопольский сельсовет МР Давлекановский район Республики Башкортостан			
Изм.	Кол.уч	Лист	№док.	Подпись	Дата				
						д. Дорошечка	стадия	лист	листов
Разраб.		Валиуллина					ГП	1	1
						Карта границ зон с особыми условиями использования территорий по природно-экологическим и санитарно- гигиеническим требованиям М 1:5000	ООО «Альфа-проект»		
Н.контр.		Максютова							