

ВНЕСЕНИЕ ИЗМЕНЕНИЙ В ПРАВИЛА ЗЕМЛЕПОЛЬЗОВАНИЯ И ЗАСТРОЙКИ СЕЛЬСКОГО ПОСЕЛЕНИЯ
СЕРГИОПОЛЬСКИЙ СЕЛЬСОВЕТ МУНИЦИПАЛЬНОГО РАЙОНА ДАВЛЕКАНОВСКИЙ РАЙОН
РЕСПУБЛИКИ БАШКОРТОСТАН

Карта градостроительного зонирования. М 1:5000

УСЛОВНЫЕ ОБОЗНАЧЕНИЯ:

ГРАНИЦЫ

Граница населенного пункта

ТЕРРИТОРИАЛЬНЫЕ ЗОНЫ

ЖИЛАЯ



МАЛОЭТАЖНАЯ ЖИЛАЯ ЗАСТРОЙКА (ИЖС), РАЗМЕЩЕНИЕ ЖИЛОГО ДОМА, ПРИУСАДЕБНЫЙ УЧАСТОК ЛИЧНОГО ПОДСОБНОГО ХОЗЯЙСТВА



ОБЩЕСТВЕННАЯ

РАЗМЕЩЕНИЕ ОБЪЕКТОВ КАПИТАЛЬНОГО СТРОИТЕЛЬСТВА В ЦЕЛЯХ ОБЕСПЕЧЕНИЯ УДОВЛЕТВОРЕНИЯ БЫТОВЫХ, СОЦИАЛЬНЫХ И ДУХОВНЫХ ПОТРЕБНОСТЕЙ ЧЕЛОВЕКА



ПРЕДПРИНИМАТЕЛЬСКАЯ

РАЗМЕЩЕНИЕ ОБЪЕКТОВ КАПИТАЛЬНОГО СТРОИТЕЛЬСТВА В ЦЕЛЯХ ИЗВЛЕЧЕНИЯ ПРИБЫЛИ НА ОСНОВАНИИ ТОРГОВОЙ, БАНКОВСКОЙ И ИНОЙ ПРЕДПРИНИМАТЕЛЬСКОЙ ДЕЯТЕЛЬНОСТИ



ПРОИЗВОДСТВЕННОЙ ДЕЯТЕЛЬНОСТИ

РАЗМЕЩЕНИЕ ОБЪЕКТОВ КАПИТАЛЬНОГО СТРОИТЕЛЬСТВА В ЦЕЛЯХ ДОБЫЧИ ПОЛЕЗНЫХ ИСКОПАЕМЫХ ИХ ПЕРЕРАБОТКИ, ИЗГОТОВЛЕНИЯ ВЕЩЕЙ ПРОМЫШЛЕННЫМ СПОСОБОМ



СЕЛЬСКОХОЗЯЙСТВЕННОГО ИСПОЛЬЗОВАНИЯ

ТЕРРИТОРИЯ СЕЛЬСКОХОЗЯЙСТВЕННЫХ УГОДИЙ НЕ РЕГЛАМЕНТИРУЕМЫХ



ТЕРРИТОРИЯ СЕЛЬСКОХОЗЯЙСТВЕННОГО ПРОИЗВОДСТВА



ОБЩЕГО ПОЛЬЗОВАНИЯ ТЕРРИТОРИЙ


ТЕРРИТОРИИ ОБЩЕГО ПОЛЬЗОВАНИЯ ДЛЯ РАЗМЕЩЕНИЯ АВТОМОБИЛЬНЫХ ДОРОГ, ТРАМВАЙНЫХ ПУТЕЙ И ПЕШЕХОДНЫХ ТРОТУАРОВ В ГРАНИЦАХ НАСЕЛЕННЫХ ПУНКТОВ



РЕКРЕАЦИОННАЯ

ОБУСТРОЙСТВО МЕСТ ДЛЯ ЗАНЯТИЯ СПОРТОМ, ФИЗИЧЕСКОЙ КУЛЬТУРОЙ, ПЕШИМИ ИЛИ ВЕРХОВЫМИ ПРОГУЛКАМИ, ОТДЫХА И ТУРИЗМА, НАБЛЮДЕНИЯ ЗА ПРИРОДОЙ, ПИКНИКОВ, ОХОТЫ, РЫБАЛКИ И ИНОЙ ДЕЯТЕЛЬНОСТИ

д. Уртатау

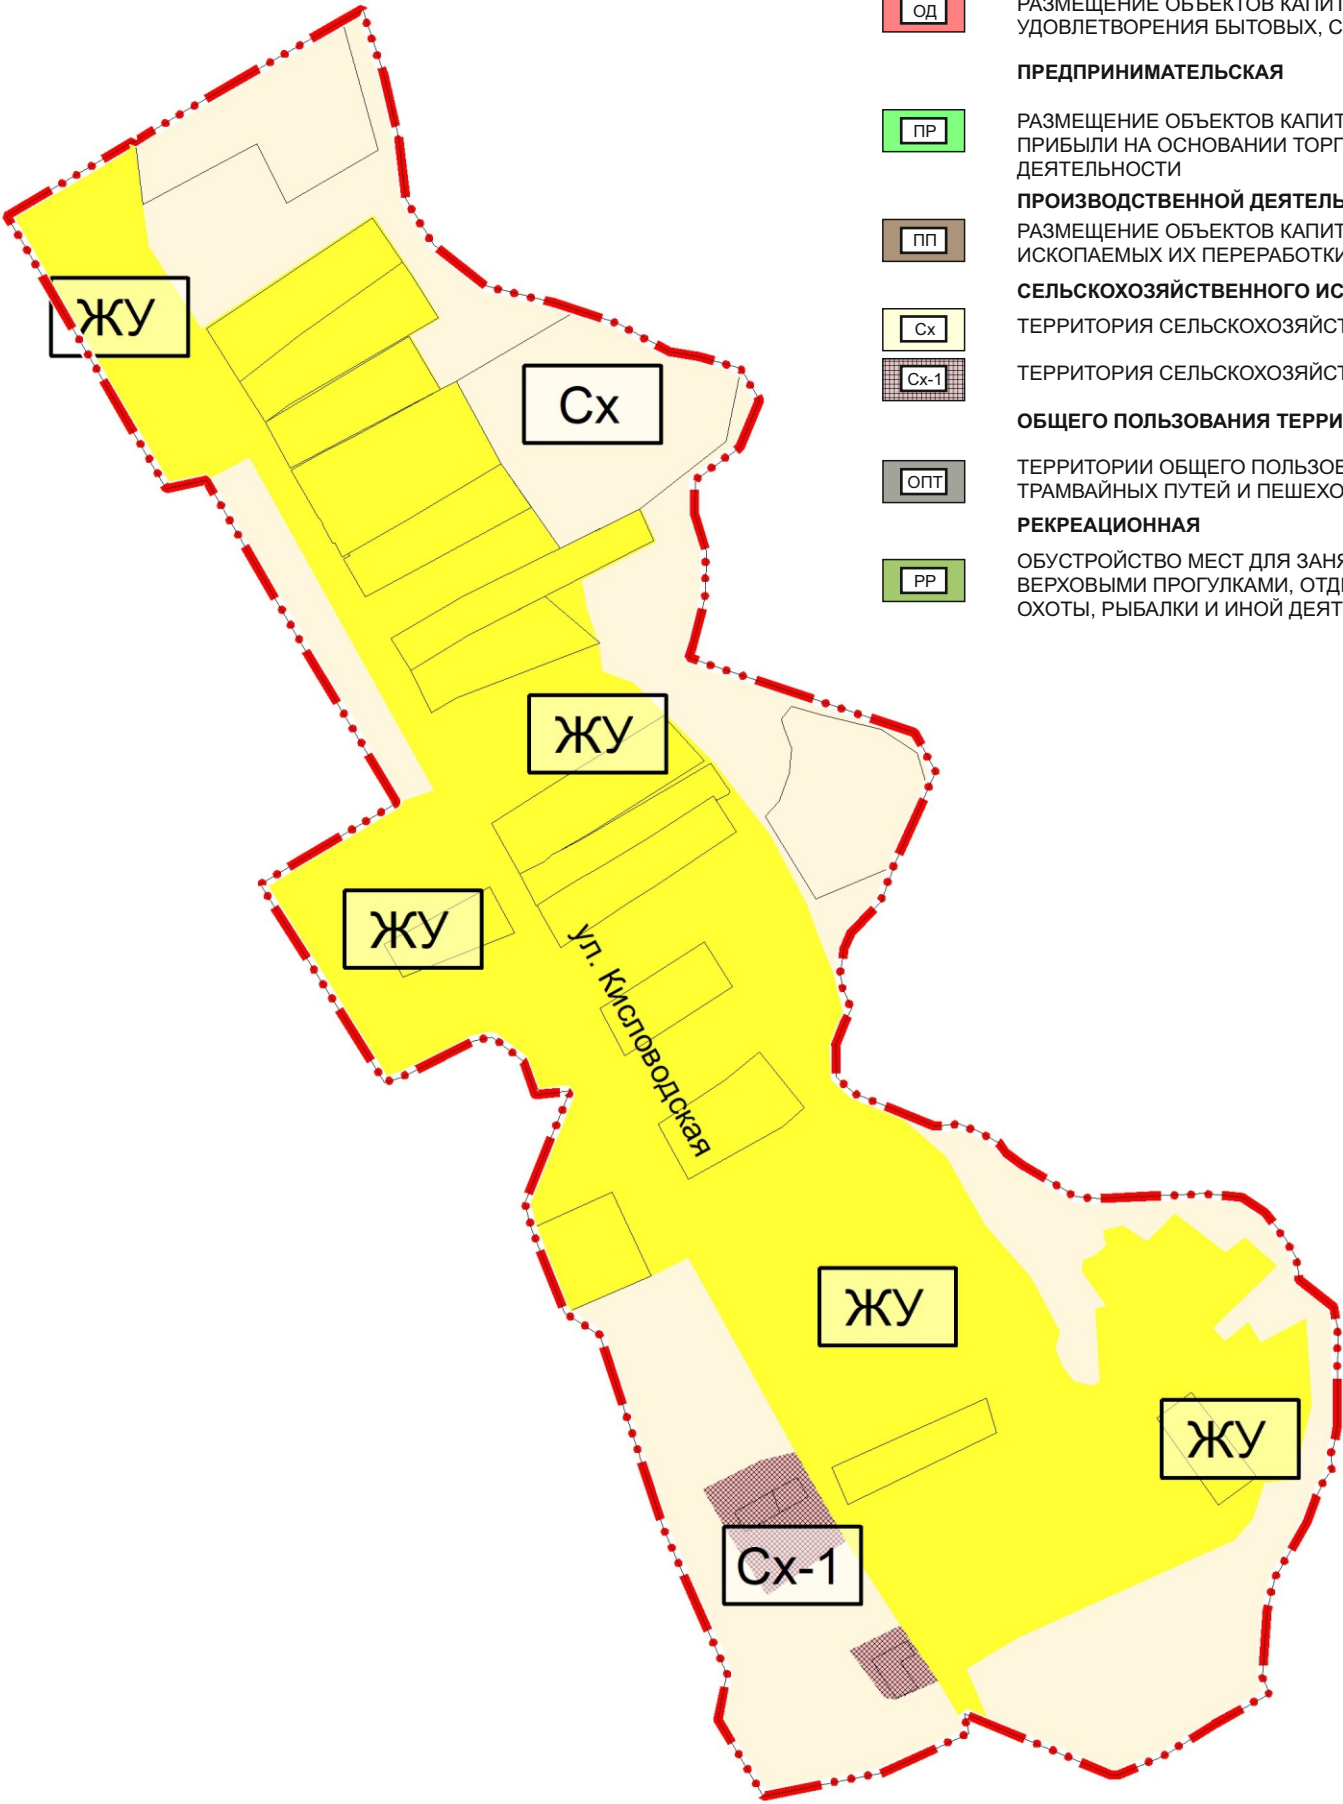

Согласовано

Инв. № подл.	Подп. и дата	Взам. инв. №

Изм.	Кол.уч	Лист	Недок.	Подпись	Дата
Разраб.		Валиуллина			
Н.контр.		Максютова			

0197-ПЗЗ-1 ГД-9					
Внесение изменений в Правила землепользования и застройки сельского поселения Сергиопольский сельсовет МР Давлекановский район Республики Башкортостан					
д. Уртатау			стадия	лист	листов
			ГП	1	1
Карта градостроительного зонирования. М 1:5000			ООО «Альфа-проект»		

ВНЕСЕНИЕ ИЗМЕНЕНИЙ В ПРАВИЛА ЗЕМЛЕПОЛЬЗОВАНИЯ И ЗАСТРОЙКИ СЕЛЬСКОГО ПОСЕЛЕНИЯ
СЕРГИОПОЛЬСКИЙ СЕЛЬСОВЕТ МУНИЦИПАЛЬНОГО РАЙОНА ДАВЛЕКАНОВСКИЙ РАЙОН
РЕСПУБЛИКИ БАШКОРТОСТАН

Карта границ зон с особыми условиями использования территорий по природно-экологическим и санитарно-гигиеническим требованиям. М 1:5000

УСЛОВНЫЕ ОБОЗНАЧЕНИЯ:

ГРАНИЦЫ

Граница населенного пункта

ЗОНЫ С ОСОБЫМИ УСЛОВИЯМИ ИСПОЛЬЗОВАНИЯ ТЕРРИТОРИЙ:

- ВД

ВОДООХРАННАЯ ЗОНА
- ПР

ПРИБРЕЖНАЯ ЗАЩИТНАЯ ПОЛОСА
- АВ

ПРИДОРОЖНАЯ ПОЛОСА
- СЗ-П


САНИТАРНО-ЗАЩИТНЫЕ ЗОНА ПРЕДПРИЯТИЙ, СООРУЖЕНИЙ И ИНЫХ ОБЪЕКТОВ
- СЗ-Э

ОХРАННАЯ ЗОНА ОБЪЕКТОВ ЭЛЕКТРОСЕТЕВОГО ХОЗЯЙСТВА
(ВДОЛЬ ЛИНИЙ ЭЛЕКТРОПЕРЕДАЧ, ВОКРУГ ПОДСТАНЦИЙ)
- СЗ-СЗ

САНИТАРНО-ЗАЩИТНАЯ ЗОНА ОТ КЛАДБИЩ
- СЗ-Г

ОХРАННАЯ ЗОНА ГАЗОПРОВОДОВ И СИСТЕМ ГАЗОСНАБЖЕНИЯ

д. Уртатау

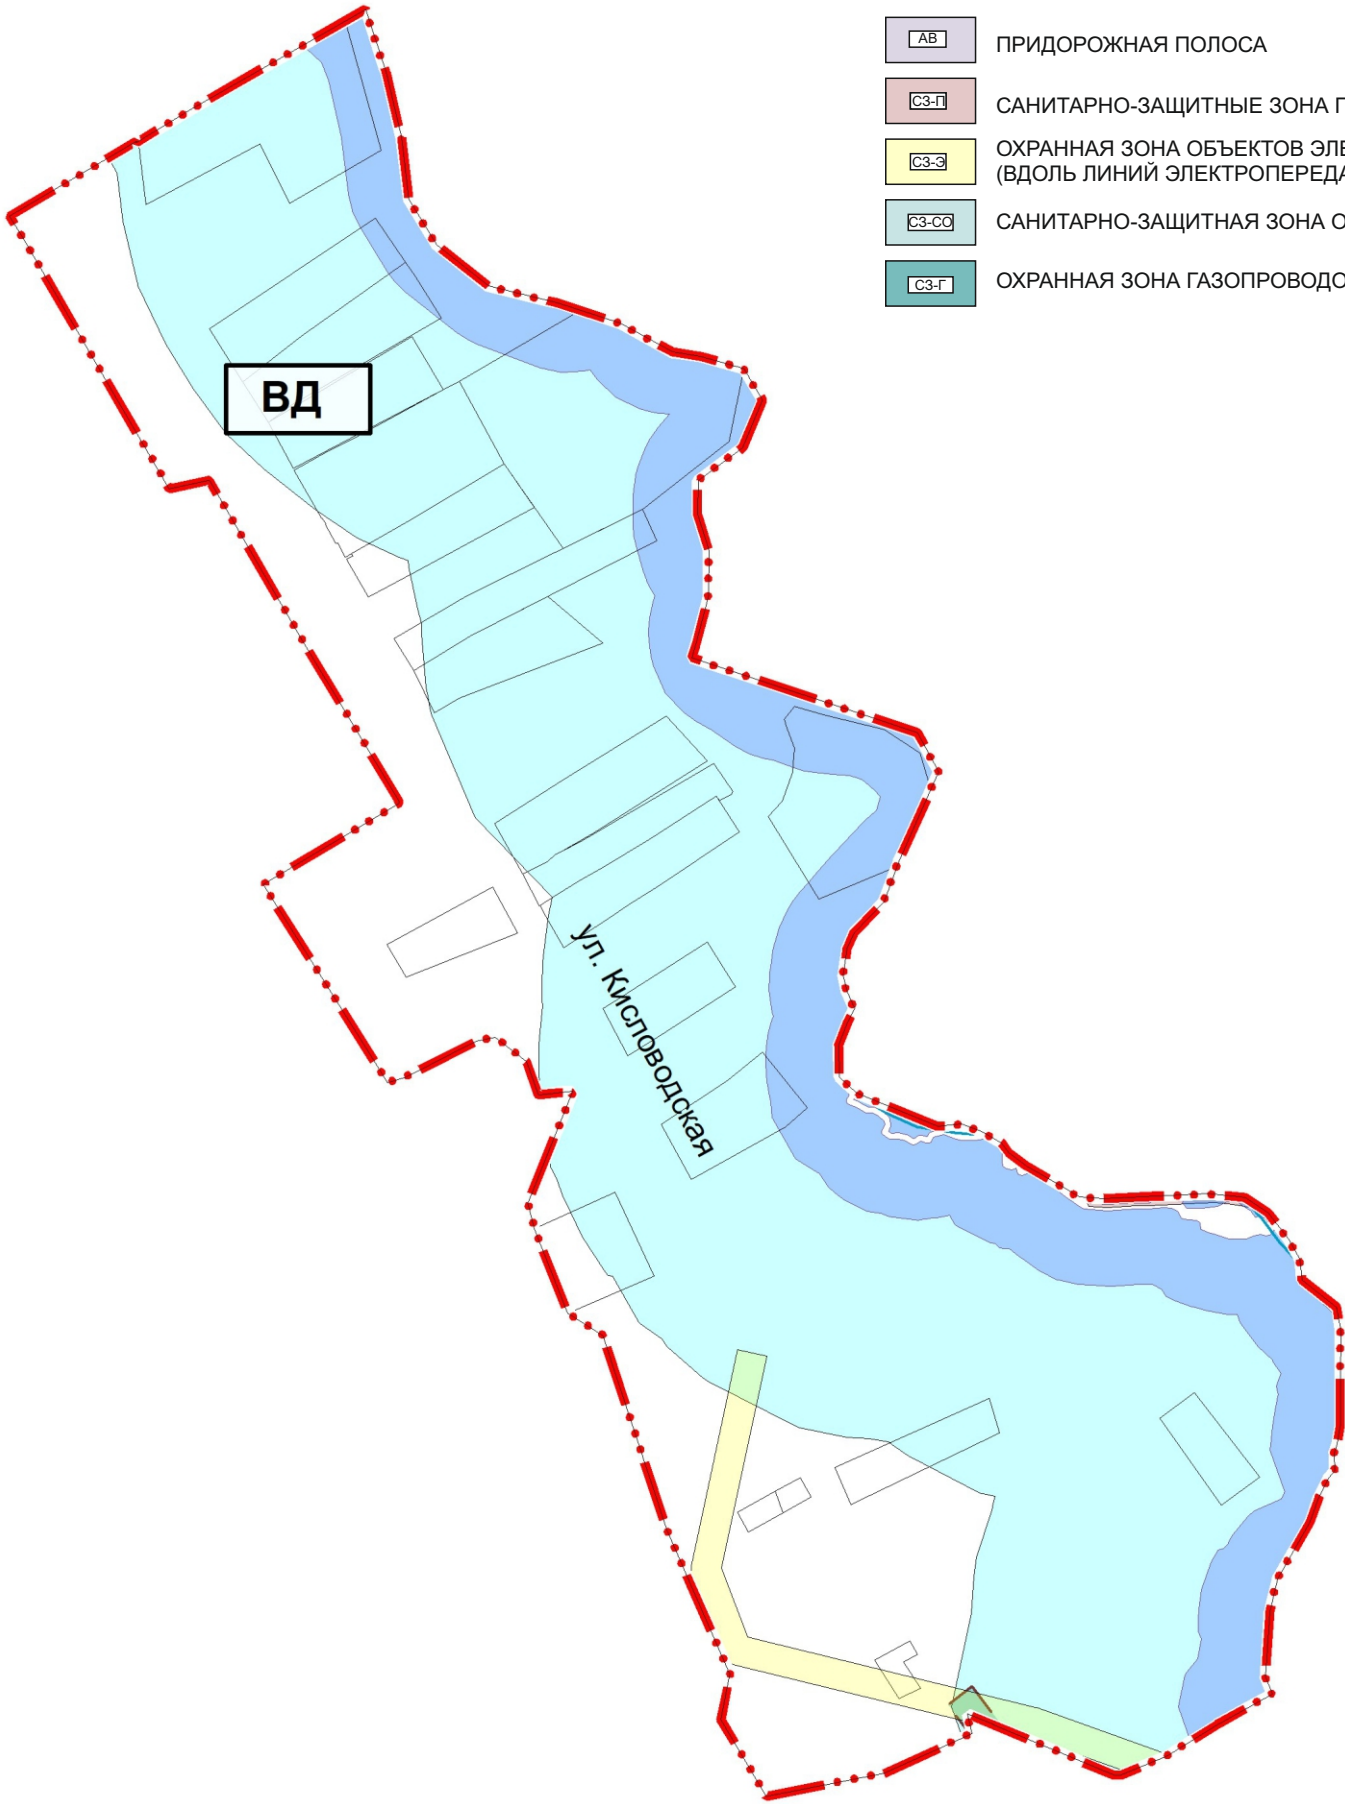

Согласовано

Взам. инв. №

Подп. и дата

Инв. № подл

Изм.	Кол.уч	Лист	Недок.	Подпись	Дата
Разраб.		Валиуллина			
Н.контр.		Максютова			

0197-ПЗЗ-1 ГД-10					
Внесение изменений в Правила землепользования и застройки сельского поселения Сергиопольский сельсовет МР Давлекановский район Республики Башкортостан					
д. Уртатау			стадия	лист	листов
			ГП	1	1
Карта границ зон с особыми условиями использования территорий по природно-экологическим и санитарно-гигиеническим требованиям М 1:5000			ООО «Альфа-проект»		