


ВНЕСЕНИЕ ИЗМЕНЕНИЙ В ПРАВИЛА ЗЕМЛЕПОЛЬЗОВАНИЯ И ЗАСТРОЙКИ СЕЛЬСКОГО ПОСЕЛЕНИЯ
СЕРГИОПОЛЬСКИЙ СЕЛЬСОВЕТ МУНИЦИПАЛЬНОГО РАЙОНА ДАВЛЕКАНОВСКИЙ РАЙОН
РЕСПУБЛИКИ БАШКОРТОСТАН

Карта градостроительного зонирования. М 1:5000

УСЛОВНЫЕ ОБОЗНАЧЕНИЯ:

ГРАНИЦЫ

Граница населенного пункта

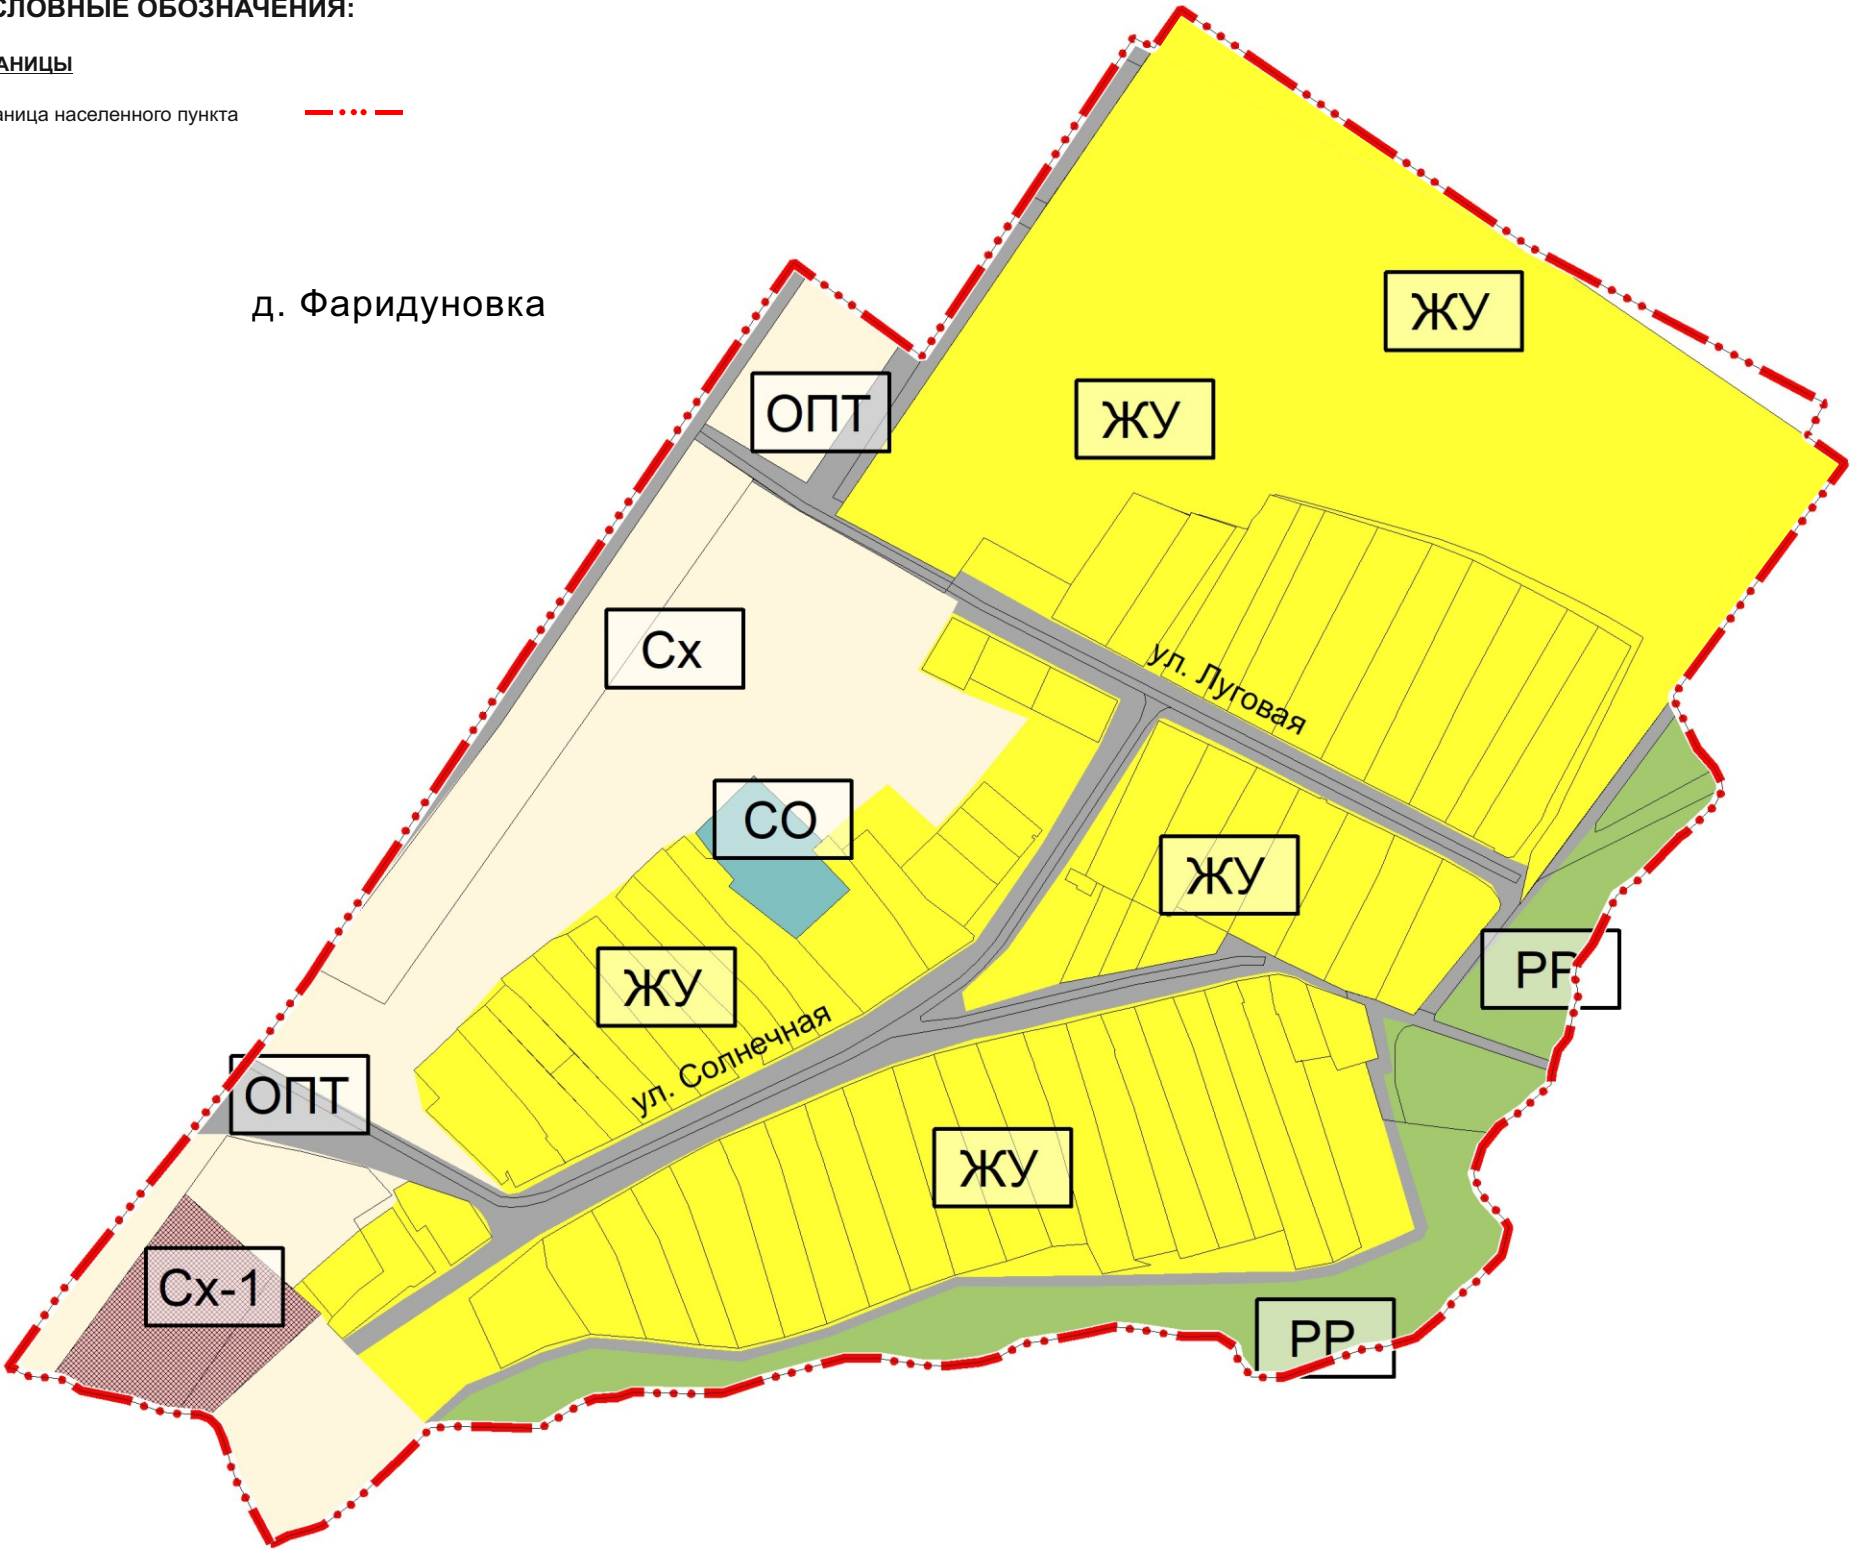

ТЕРРИТОРИАЛЬНЫЕ ЗОНЫ

- ЖИЛАЯ
- ЖУ: МАЛОЭТАЖНАЯ ЖИЛАЯ ЗАСТРОЙКА (ИЖС), РАЗМЕЩЕНИЕ ЖИЛОГО ДОМА, ПРИУСАДЕБНЫЙ УЧАСТОК ЛИЧНОГО ПОДСОБНОГО ХОЗЯЙСТВА
- СЕЛЬСКОХОЗЯЙСТВЕННОГО ИСПОЛЬЗОВАНИЯ
- Сх: ТЕРРИТОРИЯ СЕЛЬСКОХОЗЯЙСТВЕННЫХ УГОДИЙ НЕ РЕГЛАМЕНТИРУЕМЫХ
- Сх-1: ТЕРРИТОРИЯ СЕЛЬСКОХОЗЯЙСТВЕННОГО ПРОИЗВОДСТВА
- ОБЩЕГО ПОЛЬЗОВАНИЯ ТЕРРИТОРИЙ
- ОПТ: ТЕРРИТОРИИ ОБЩЕГО ПОЛЬЗОВАНИЯ ДЛЯ РАЗМЕЩЕНИЯ АВТОМОБИЛЬНЫХ ДОРОГ, ТРАМВАЙНЫХ ПУТЕЙ И ПЕШЕХОДНЫХ ТРОТУАРОВ В ГРАНИЦАХ НАСЕЛЕННЫХ ПУНКТОВ
- РЕКРЕАЦИОННАЯ
- РР: ОБУСТРОЙСТВО МЕСТ ДЛЯ ЗАНЯТИЯ СПОРТОМ, ФИЗИЧЕСКОЙ КУЛЬТУРОЙ, ПЕШИМИ ИЛИ ВЕРХОВЫМИ ПРОГУЛКАМИ, ОТДЫХА И ТУРИЗМА, НАБЛЮДЕНИЯ ЗА ПРИРОДОЙ, ПИКНИКОВ, ОХОТЫ, РЫБАЛКИ И ИНОЙ ДЕЯТЕЛЬНОСТИ
- СПЕЦИАЛЬНОГО НАЗНАЧЕНИЯ
- СО: РАЗМЕЩЕНИЕ КЛАДБИЩ, КРЕМАТОРИЕВ И МЕСТ ЗАХОРОНЕНИЯ; РАЗМЕЩЕНИЕ СКОТОМОГИЛЬНИКОВ, МУСОРОСЖИГАТЕЛЬНЫХ И МУСОРОПЕРЕРАБАТЫВАЮЩИХ ЗАВОДОВ, ПОЛИГОНОВ ПО ЗАХОРОНЕНИЮ И СОРТИРОВКЕ БЫТОВОГО МУСОРА И ОТХОДОВ, МЕСТ СБОРА ВЕЩЕЙ ДЛЯ ИХ ВТОРИЧНОЙ ПЕРЕРАБОТКИ

Согласовано

Взам. инв. №

Подп. и дата

Инв. № подл

						0197-ПЗЗ-1 ГД-11		
						Внесение изменений в Правила землепользования и застройки сельского поселения Сергиопольский сельсовет МР Давлекановский район Республики Башкортостан		
Изм.	Кол.уч	Лист	Недок.	Подпись	Дата	д. Фаридуновка	стадия	лист
Разраб.		Валиуллина					ГП	1
						Карта градостроительного зонирования. М 1:5000	ООО «Альфа-проект»	
Н.контр.		Максютова						

ВНЕСЕНИЕ ИЗМЕНЕНИЙ В ПРАВИЛА ЗЕМЛЕПОЛЬЗОВАНИЯ И ЗАСТРОЙКИ СЕЛЬСКОГО ПОСЕЛЕНИЯ
СЕРГИОПОЛЬСКИЙ СЕЛЬСОВЕТ МУНИЦИПАЛЬНОГО РАЙОНА ДАВЛЕКАНОВСКИЙ РАЙОН
РЕСПУБЛИКИ БАШКОРТОСТАН

Карта границ зон с особыми условиями использования территорий по природно-экологическим и санитарно-гигиеническим требованиям. М 1:5000

УСЛОВНЫЕ ОБОЗНАЧЕНИЯ:

ГРАНИЦЫ

Граница населенного пункта

д. Фаридуновка



ЗОНЫ С ОСОБЫМИ УСЛОВИЯМИ ИСПОЛЬЗОВАНИЯ ТЕРРИТОРИЙ:

- ВД ВОДООХРАННАЯ ЗОНА
- ПР ПРИБРЕЖНАЯ ЗАЩИТНАЯ ПОЛОСА
- АВ ПРИДОРΟЖНАЯ ПОЛОСА
- СЗ-П САНИТАРНО-ЗАЩИТНЫЕ ЗОНА ПРЕДПРИЯТИЙ, СООРУЖЕНИЙ И ИНЫХ ОБЪЕКТОВ
- СЗ-З ОХРАННАЯ ЗОНА ОБЪЕКТОВ ЭЛЕКТРОСЕТЕВОГО ХОЗЯЙСТВА (ВДОЛЬ ЛИНИЙ ЭЛЕКТРОПЕРЕДАЧ, ВОКРУГ ПОДСТАНЦИЙ)
- СЗ-СО САНИТАРНО-ЗАЩИТНАЯ ЗОНА ОТ КЛАДБИЩ
- СЗ-Г ОХРАННАЯ ЗОНА ГАЗОПРОВОДОВ И СИСТЕМ ГАЗОСНАБЖЕНИЯ

Согласовано

Взам. инв. №

Подп. и дата

Инв. № подл

						0197-ПЗЗ-1 ГД-12		
						Внесение изменений в Правила землепользования и застройки сельского поселения Сергиопольский сельсовет МР Давлекановский район Республики Башкортостан		
Изм.	Кол.уч	Лист	Недок.	Подпись	Дата	д. Фаридуновка	стадия	лист
Разраб.		Валиуллина					ГП	1
						Карта границ зон с особыми условиями использования территорий по природно-экологическим и санитарно-гигиеническим требованиям М 1:5000	ООО «Альфа-проект»	
Н.контр.		Максютова						