

# АДМИНИСТРАЦИЯ МР ДАВЛЕКАНОВСКИЙ РАЙОН РБ

## Градостроительный план земельного участка N

РФ - 02 - 4 - 49 - 1 - 01 - 2026 - 0077 - 0

### Градостроительный план земельного участка подготовлен на основании

Заявление от 19.08.2026 № 100, Минзем РБ, для ИЖС

(реквизиты заявления правообладателя земельного участка, иного лица в случае, предусмотренном частями 1.1 и 1.2 статьи 57.3 Градостроительного кодекса Российской Федерации, с указанием ф.и.о. заявителя - физического лица, либо реквизиты заявления и наименование заявителя - юридического лица о выдаче градостроительного плана земельного участка)

### Местонахождение земельного участка

Республика Башкортостан

(субъект Российской Федерации)

Давлекановский район

(муниципальный район или городской округ)

город Давлеканово, улица Беяева, земельный участок 95

(поселение)

### Описание границ земельного участка (образуемого земельного участка):

См. приложение к чертежу градостроительного плана земельного участка.

**Кадастровый номер земельного участка** (при наличии) или в случае, предусмотренном частями 1.1 и 1.2 статьи 57.3 Градостроительного кодекса Российской Федерации, условный номер образуемого земельного участка на основании утвержденных проекта межевания территории и (или) схемы расположения земельного участка или земельных участков на кадастровом плане территории 02:71:010501:367

**Площадь земельного участка** 1111 кв.м.

### Информация о расположенных в границах земельного участка объектах капитального строительства:

Объекты капитального строительства отсутствуют.

### Информация о границах зоны планируемого размещения объекта капитального строительства в соответствии с утвержденным проектом планировки территории (при наличии)

См. приложение к чертежу градостроительного плана земельного участка.

### Реквизиты проекта планировки территории и (или) проекта межевания территории в случае, если земельный участок расположен в границах территории, в отношении которой утверждены проект планировки территории и (или) проект межевания территории

Документация по планировке территории не утверждена.

(указывается в случае, если земельный участок расположен в границах территории в отношении которой утверждены проект планировки территории и (или) проект межевания территории)

### Информация о расположении земельного участка в границах территории, в отношении которой принято решение о комплексном развитии территории и (или) заключен договор о комплексном развитии территории

Информация отсутствует.

(указывается в случае, если земельный участок расположен в границах территории в отношении которой принято решение о комплексном развитии территории и (или) заключен договор о комплексном развитии территории)

**Градостроительный план подготовлен** Маслов В.Г., Первый заместитель главы администрации, Администрация МР Давлекановский район РБ

(ф.и.о., должность уполномоченного лица, наименование органа)

М.П.

(при наличии)

Документ подписан усиленной квалифицированной электронной подписью

#### Сведения о сертификате

Сертификат: 00E6160249289F9F7AB8012E655BC36333

Владелец: Маслов Виктор Геннадьевич

Действителен: с 15.01.2026 по 10.04.2027

(подпись)

Маслов В.Г.


(расшифровка подписи)

Дата выдачи

07.09.2026


---

ЛИСТ 1.  
ЧЕРТЕЖ ГРАДОСТРОИТЕЛЬНОГО ПЛАНА ЗЕМЕЛЬНОГО УЧАСТКА

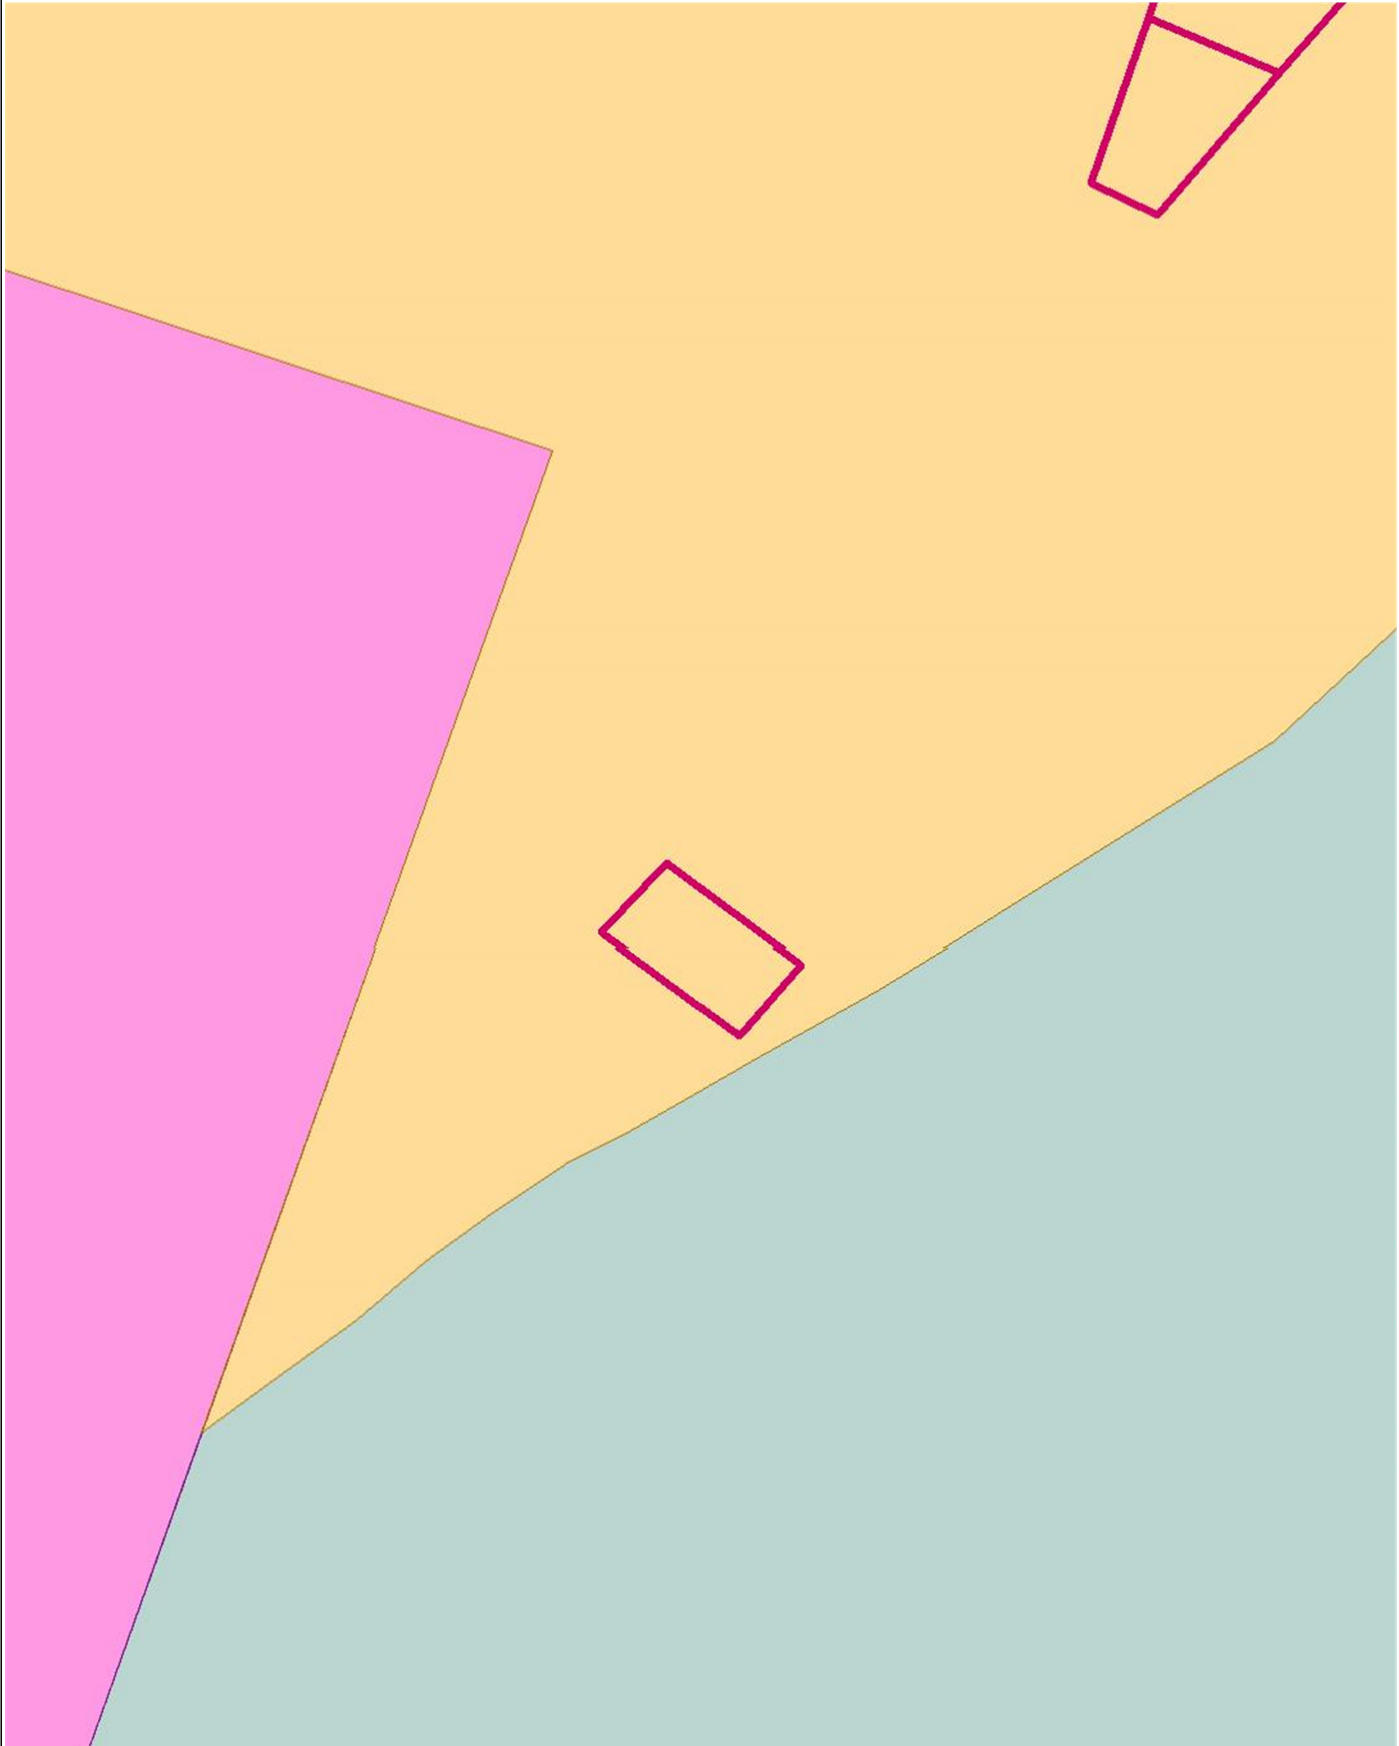

 Земельный участок с кадастровым/условным номером 02:71:010501:367

|                                             |                                                    |         |      |              |           |        |
|---------------------------------------------|----------------------------------------------------|---------|------|--------------|-----------|--------|
| Администрация МР<br>Давлекановский район РБ | Чертеж градостроительного плана земельного участка |         |      |              | Минзем РБ |        |
|                                             | Должность                                          | Подпись | Дата | Фамилия      | Масштаб   | 1:2000 |
|                                             | Первый заместитель<br>главы<br>администрации       |         |      | Маслов В.Г.  | Лист      | 1      |
|                                             | Главный специалист                                 |         |      | Ефанина Н.Г. | Листов    | 2      |

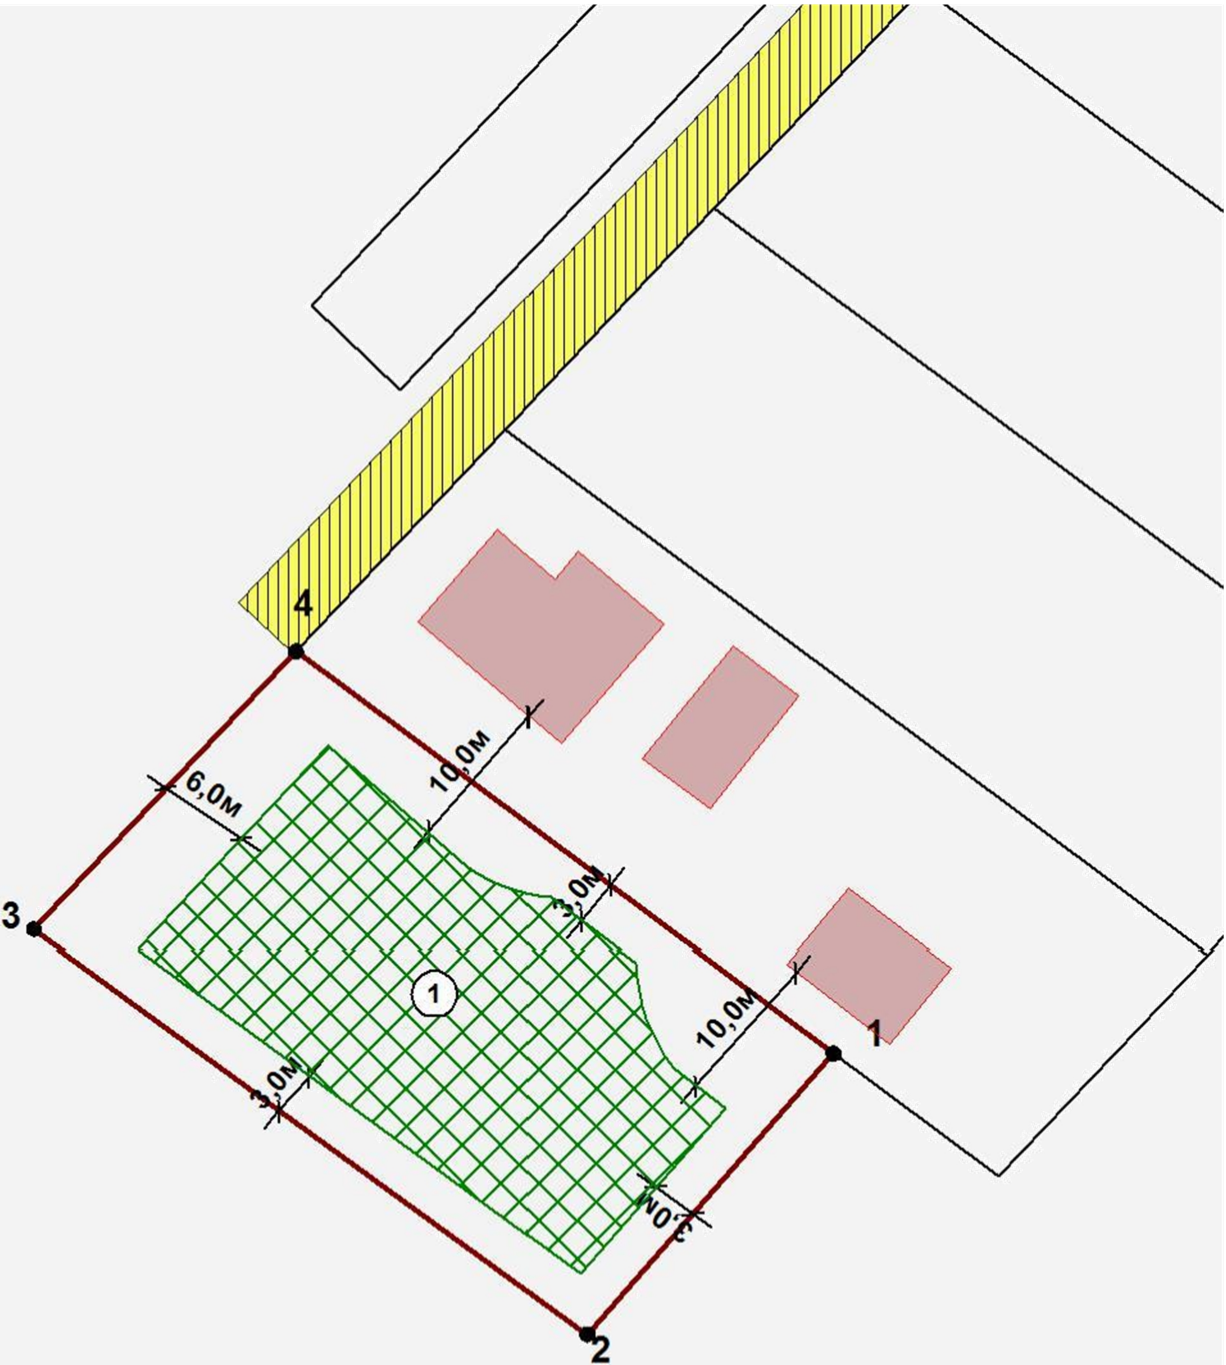


См. приложение к чертежу градостроительного плана земельного участка.

|                                             |                                                    |         |      |              |           |       |
|---------------------------------------------|----------------------------------------------------|---------|------|--------------|-----------|-------|
| Администрация МР<br>Давлекановский район РБ | Чертеж градостроительного плана земельного участка |         |      |              | Минзем РБ |       |
|                                             | Должность                                          | Подпись | Дата | Фамилия      | Масштаб   | 1:500 |
|                                             | Первый заместитель<br>главы<br>администрации       |         |      | Маслов В.Г.  | Лист      | 2     |
|                                             | Главный специалист                                 |         |      | Ефанина Н.Г. | Листов    | 2     |

### Приложение к чертежу градостроительного плана земельного участка

#### Условные обозначения:

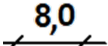-  Земельный участок
-  Номера поворотных точек земельного участка
-  Номер объекта
-  Место допустимого размещения зданий, строений, сооружений при условии соблюдения охранных зон инженерных коммуникаций, норм санитарно-эпидемиологических правил, норм противопожарной безопасности, требований, установленных в местных и региональных нормативах градостроительного проектирования (максимальный коэффициент застройки - 60%)
-  Линия минимального отступа от границы земельного участка, за пределами которой запрещено строительство зданий и сооружений
-  Зона с особыми условиями использования территорий, стоящая на учете в ЕГРН.

Отсутствует топографическая съемка земельного участка.

Чертеж(и) градостроительного плана земельного участка разработан(ы) , разработчик чертежа

Администрация МР Давлекановский район РБ

**Координаты поворотных точек земельного участка с кадастровым номером 02:71:010501:367**

| Обозначение (номер)<br>характерной точки | Перечень координат характерных точек в системе координат, используемой<br>для ведения Единого государственного реестра недвижимости |            |
|------------------------------------------|---|------------|
|                                          | X   | Y          |
| 1                                        | 597619,84   | 1297064,41 |
| 2                                        | 597601,26   | 1297048,14 |
| 3                                        | 597627,92   | 1297011,6  |
| 4                                        | 597646,28   | 1297028,92 |

**Информация о границах зоны планируемого размещения объекта капитального строительства в соответствии с утвержденным проектом планировки территории (при наличии)**

Проект планировки территории не утвержден.

| Обозначение (номер)<br>характерной точки | Перечень координат характерных точек в системе координат, используемой<br>для ведения Единого государственного реестра недвижимости |   |
|------------------------------------------|---|---|
|                                          | X   | Y |
| -                                        | -   | - |

## **2. ИНФОРМАЦИЯ О ГРАДОСТРОИТЕЛЬНОМ РЕГЛАМЕНТЕ ЛИБО ТРЕБОВАНИЯХ К НАЗНАЧЕНИЮ, ПАРАМЕТРАМ И РАЗМЕЩЕНИЮ ОБЪЕКТА КАПИТАЛЬНОГО СТРОИТЕЛЬСТВА НА ЗЕМЕЛЬНОМ УЧАСТКЕ, НА КОТОРЫЙ ДЕЙСТВИЕ ГРАДОСТРОИТЕЛЬНОГО РЕГЛАМЕНТА НЕ РАСПРОСТРАНЯЕТСЯ ИЛИ ДЛЯ КОТОРОГО ГРАДОСТРОИТЕЛЬНЫЙ РЕГЛАМЕНТ НЕ УСТАНОВЛИВАЕТСЯ**

Земельный участок расположен в территориальной зоне Ж-2. Зона для застройки жилыми малоэтажными домами 2-3 этажа коттеджного типа с площадью участка от 6 до 15 соток.

Установлен градостроительный регламент.

**2.1. Реквизиты акта органа государственной власти субъекта Российской Федерации, органа местного самоуправления, содержащего градостроительный регламент либо реквизиты акта федерального органа государственной власти, органа государственной власти субъекта Российской Федерации, органа местного самоуправления, иной организации, определяющего, в соответствии с федеральными законами, порядок использования земельного участка, на который действие градостроительного регламента не распространяется или для которого градостроительный регламент не устанавливается**

### **2.2. Информация о видах разрешенного использования земельного участка**

**Основные виды разрешенного использования земельного участка:**

- для индивидуального жилищного строительства;
- блокированная жилая застройка;
- объекты гаражного назначения;
- предоставление коммунальных услуг;
- административные здания организаций, обеспечивающих предоставление коммунальных услуг;
- дома социального обслуживания;
- оказание социальной помощи населению;
- оказание услуг связи;
- общежития;
- бытовое обслуживание;
- амбулаторно-поликлиническое обслуживание;
- стационарное медицинское обслуживание;
- дошкольное, начальное и среднее общее образование;
- среднее и высшее профессиональное образование;
- объекты культурно-досуговой деятельности;
- парки культуры и отдыха;
- осуществление религиозных обрядов;
- религиозное управление и образование;
- магазины;
- общественное питание;
- гостиничное обслуживание;
- заправка транспортных средств;
- обеспечение дорожного отдыха;
- автомобильные мойки;
- ремонт автомобилей;
- обеспечение занятий спортом в помещениях;
- площадки для занятий спортом;
- туристическое обслуживание;
- железнодорожные пути;
- размещение автомобильных дорог;
- обслуживание перевозок пассажиров;
- стоянки транспорта общего пользования;
- улично-дорожная сеть;
- благоустройство территории;

**Основные виды разрешенного использования земельного участка по проекту планировки территории и (или) проекту межевания территории:**

Отсутствует

**Условно разрешенные виды использования земельного участка:**

- малоэтажная многоквартирная жилая застройка;
- объекты торговли (торговые центры, торгово-развлекательные центры (комплексы);
- рынки;

**Условно разрешенные виды использования земельного участка по проекту планировки территории и (или) проекту межевания территории:**

Отсутствует

**Вспомогательные виды разрешенного использования земельного участка:**

**Вспомогательные виды разрешенного использования земельного участка по проекту планировки территории и (или) проекту межевания территории:**

Отсутствует

**2.3. Предельные (минимальные и (или) максимальные) размеры земельного участка и предельные параметры разрешенного строительства, реконструкции объекта капитального строительства, установленные градостроительным регламентом для территориальной зоны, в которой расположен земельный участок:**

| Предельные (минимальные и (или) максимальные) размеры земельных участков, в том числе их площадь | Минимальные отступы от границ земельного участка в целях определения мест допустимого размещения зданий, строений, сооружений, за пределами которых запрещено строительство зданий, строений, сооружений | Предельное количество этажей и (или) предельная высота зданий, строений, сооружений | Максимальный процент застройки в границах земельного участка, определяемый как отношение суммарной площади земельного участка, которая может быть застроена, ко всей площади земельного участка | Требования к архитектурным решениям объектов капитального строительства, расположенным в границах территории исторического поселения федерального или регионального значения | Иные показатели |
|--------------------------------------------------------------------------------------------------|---|-------------------------------------------------------------------------------------|---|---|-----------------|
|                                                                                                  |   |                                                                                     |   |   |                 |

| 1           | 2            | 3                                 | 4   | 5  | 6  | 7 | 8 |
|-------------|--------------|-----------------------------------|---|----|----|---|---|
| Длина,<br>м | Ширина,<br>м | Площадь,<br>м <sup>2</sup> или га |   |    |    |   |   |
| 20          | 30           | 0,06                              | <p>жилой дом: от внешних стен коттеджа до ограждения участка – 3 м, от красной линии улиц – 6м с учетом противопожарных и санитарных норм;</p> <p>хозяйственные постройки на участках коттеджной застройки (гаражи, бани, теплицы и т.п.) – 1м с учетом противопожарных и санитарных норм, от красной линии улиц – 6м;</p> <p>общественные объекты, кроме учреждений образования и воспитания-0м, учреждения образования и воспитания: до красной линии-25м, до границ участка-12 м.</p> | 12 | 40 | - | - |

**2.4 Требования к назначению, параметрам и размещению объекта капитального строительства на земельном участке, на который действие градостроительного регламента не распространяется или для которого градостроительный регламент не устанавливается (за исключением случая, предусмотренного пунктом 7.1 части 3 статьи 57.3 Градостроительного кодекса Российской Федерации):**

| Причины отнесения земельного участка к виду земельного участка, на который действие градостроительного регламента не распространяется или для которого градостроительный регламент не устанавливается | Реквизиты акта, регулирующие использование земельного участка | Требования к использованию земельного участка | Требования к параметрам объекта капитального строительства                          |   |                                                                 | Требования к размещению объектов капитального строительства   |                                                                  |
|---|---------------------------------------------------------------|-----------------------------------------------|-------------------------------------------------------------------------------------|---|-----------------------------------------------------------------|---|------------------------------------------------------------------|
|   |                                                               |                                               | Предельное количество этажей и (или) предельная высота зданий, строений, сооружений | Максимальный процент застройки в границах земельного участка, определяемый как отношение суммарной площади земельного участка, которая может быть застроена, ко всей площади земельного участка | Иные требования к параметрам объекта капитального строительства | Минимальные отступы от границ земельного участка в целях определения мест допустимого размещения зданий, строений, сооружений, за пределами которых запрещено строительство зданий, строений, сооружений | Иные требования к размещению объектов капитального строительства |
| 1   | 2                                                             | 3                                             | 4                                                                                   | 5   | 6                                                               | 7   | 8                                                                |
| -   | -                                                             | -                                             | -                                                                                   | -   | -                                                               | -   | -                                                                |

**2.5** Предельные параметры разрешенного строительства, реконструкции объекта капитального строительства, установленные положением об особо охраняемых природных территориях, в случае выдачи градостроительного плана земельного участка в отношении земельного участка, расположенного в границах особо охраняемой природной территории:

[illegible]

### 3. ИНФОРМАЦИЯ О РАСПОЛОЖЕННЫХ В ГРАНИЦАХ ЗЕМЕЛЬНОГО УЧАСТКА ОБЪЕКТАХ КАПИТАЛЬНОГО СТРОИТЕЛЬСТВА И ОБЪЕКТАХ КУЛЬТУРНОГО НАСЛЕДИЯ

#### 3.1. Объекты капитального строительства

|   |                                                                          |   |   |
|---|--------------------------------------------------------------------------|---|---|
| № | <u>Не имеется</u><br>(согласно чертежу (ам)<br>градостроительного плана) | , | <u>Не имеется</u><br>(назначение объекта капитального строительства, этажность, высотность, общая площадь,<br>площадь застройки) |
|   | инвентаризационный или кадастровый номер                                 |   | <u>Не имеется</u>   |

#### 3.2. Объекты, включенные в единый государственный реестр объектов культурного наследия (памятников истории и культуры) народов Российской Федерации

|   |   |   |   |
|---|---|---|---|
| № | <u>Информация отсутствует</u><br>(согласно чертежу (ам)<br>градостроительного плана)   | , | <u>Информация отсутствует</u><br>(назначение объекта культурного наследия, общая площадь, площадь застройки) |
|   | <u>Информация отсутствует</u><br>(наименование органа государственной власти, принявшего решение о включении выявленного объекта культурного наследия в реестр, реквизиты этого решения) |   |   |

регистрационный номер в реестре Информация отсутствует от Информация отсутствует  
(дата)

### 4. ИНФОРМАЦИЯ О РАСЧЕТНЫХ ПОКАЗАТЕЛЯХ МИНИМАЛЬНО ДОПУСТИМОГО УРОВНЯ ОБЕСПЕЧЕННОСТИ ТЕРРИТОРИИ ОБЪЕКТАМИ КОММУНАЛЬНОЙ, ТРАНСПОРТНОЙ, СОЦИАЛЬНОЙ ИНФРАСТРУКТУРЫ И РАСЧЕТНЫХ ПОКАЗАТЕЛЯХ МАКСИМАЛЬНО ДОПУСТИМОГО УРОВНЯ ТЕРРИТОРИАЛЬНОЙ ДОСТУПНОСТИ УКАЗАННЫХ ОБЪЕКТОВ ДЛЯ НАСЕЛЕНИЯ В СЛУЧАЕ, ЕСЛИ ЗЕМЕЛЬНЫЙ УЧАСТОК РАСПОЛОЖЕН В ГРАНИЦАХ ТЕРРИТОРИИ, В ОТНОШЕНИИ КОТОРОЙ ПРЕДУСМАТРИВАЕТСЯ ОСУЩЕСТВЛЕНИЕ ДЕЯТЕЛЬНОСТИ ПО КОМПЛЕКСНОМУ РАЗВИТИЮ ТЕРРИТОРИИ

| Информация о расчетных показателях минимально допустимого уровня обеспеченности территории    |                   |                      |                                     |                   |                      |                                   |                   |                      |
|-----------------------------------------------------------------------------------------------|-------------------|----------------------|-------------------------------------|-------------------|----------------------|-----------------------------------|-------------------|----------------------|
| Объекты коммунальной инфраструктуры                                                           |                   |                      | Объекты транспортной инфраструктуры |                   |                      | Объекты социальной инфраструктуры |                   |                      |
| Наименование вида объекта                                                                     | Единица измерения | Расчетный показатель | Наименование вида объекта           | Единица измерения | Расчетный показатель | Наименование вида объекта         | Единица измерения | Расчетный показатель |
| 1                                                                                             | 2                 | 3                    | 4                                   | 5                 | 6                    | 7                                 | 8                 | 9                    |
| -                                                                                             | -                 | -                    | -                                   | -                 | -                    | -                                 | -                 | -                    |
| Информация о расчетных показателях максимально допустимого уровня территориальной доступности |                   |                      |                                     |                   |                      |                                   |                   |                      |
| Объекты коммунальной инфраструктуры                                                           |                   |                      | Объекты транспортной инфраструктуры |                   |                      | Объекты социальной инфраструктуры |                   |                      |
| Наименование вида объекта                                                                     | Единица измерения | Расчетный показатель | Наименование вида объекта           | Единица измерения | Расчетный показатель | Наименование вида объекта         | Единица измерения | Расчетный показатель |
| 1                                                                                             | 2                 | 3                    | 4                                   | 5                 | 6                    | 7                                 | 8                 | 9                    |
| -                                                                                             | -                 | -                    | -                                   | -                 | -                    | -                                 | -                 | -                    |

### 5. ИНФОРМАЦИЯ ОБ ОГРАНИЧЕНИЯХ ИСПОЛЬЗОВАНИЯ ЗЕМЕЛЬНОГО УЧАСТКА, В ТОМ ЧИСЛЕ ЕСЛИ ЗЕМЕЛЬНЫЙ УЧАСТОК ПОЛНОСТЬЮ ИЛИ ЧАСТИЧНО РАСПОЛОЖЕН В ГРАНИЦАХ ЗОН С ОСОБЫМИ УСЛОВИЯМИ ИСПОЛЬЗОВАНИЯ ТЕРРИТОРИЙ

5.1. Земельный участок полностью расположен или **частично расположен** в границах зоны с особыми условиями использования территории - 02:71-6.95, Охранная зона инженерных коммуникаций.  
Содержание ограничений использования земельного участка: Информация отсутствует.

**6. ИНФОРМАЦИЯ О ГРАНИЦАХ ЗОН С ОСОБЫМИ УСЛОВИЯМИ ИСПОЛЬЗОВАНИЯ ТЕРРИТОРИЙ, ЕСЛИ ЗЕМЕЛЬНЫЙ УЧАСТОК ПОЛНОСТЬЮ ИЛИ ЧАСТИЧНО РАСПОЛОЖЕН В ГРАНИЦАХ ТАКИХ ЗОН:**

| Наименование зоны с особыми условиями использования территории с указанием объекта, в отношении которого установлена такая зона | Перечень координат характерных точек в системе координат, используемой для ведения Единого государственного реестра недвижимости |           |            |
|---|---|-----------|------------|
|   | Обозначение (номер) характерной точки                                                                                            | X         | Y          |
| 1   | 2   | 3         | 4          |
| 02:71-6.95, Охранная зона инженерных коммуникаций                                                                               | 1   | 597646,12 | 1297028,78 |
|   | 2   | 597649,55 | 1297025,14 |
|   | 6   | 597647,58 | 1297030,15 |

**7. ИНФОРМАЦИЯ О ГРАНИЦАХ ПУБЛИЧНЫХ СЕРВИТУТОВ**

| Зона действия публичных сервитутов | Перечень координат характерных точек в системе координат, используемой для ведения Единого государственного реестра недвижимости |   |   |
|------------------------------------|---|---|---|
|                                    | Обозначение (номер) характерной точки                                                                                            | X | Y |
| 1                                  | 2   | 3 | 4 |
| Отсутствует                        | -   | - | - |

**8. НОМЕР И (ИЛИ) НАИМЕНОВАНИЕ ЭЛЕМЕНТА ПЛАНИРОВОЧНОЙ СТРУКТУРЫ, В ГРАНИЦАХ КОТОРОГО РАСПОЛОЖЕН ЗЕМЕЛЬНЫЙ УЧАСТОК**

Информация отсутствует.

**9. ИНФОРМАЦИЯ О ВОЗМОЖНОСТИ ПОДКЛЮЧЕНИЯ (ТЕХНОЛОГИЧЕСКОГО ПРИСОЕДИНЕНИЯ) ОБЪЕКТОВ КАПИТАЛЬНОГО СТРОИТЕЛЬСТВА К СЕТЯМ ИНЖЕНЕРНО-ТЕХНИЧЕСКОГО ОБЕСПЕЧЕНИЯ (ЗА ИСКЛЮЧЕНИЕМ СЕТЕЙ ЭЛЕКТРОСНАБЖЕНИЯ), ОПРЕДЕЛЯЕМАЯ С УЧЕТОМ ПРОГРАММ КОМПЛЕКСНОГО РАЗВИТИЯ СИСТЕМ КОММУНАЛЬНОЙ ИНФРАСТРУКТУРЫ ПОСЕЛЕНИЯ, МУНИЦИПАЛЬНОГО ОКРУГА, ГОРОДСКОГО ОКРУГА (ПРИ ИХ НАЛИЧИИ), В СОСТАВ КОТОРОЙ ВХОДЯТ СВЕДЕНИЯ О МАКСИМАЛЬНОЙ НАГРУЗКЕ В ВОЗМОЖНЫХ ТОЧКАХ ПОДКЛЮЧЕНИЯ (ТЕХНОЛОГИЧЕСКОГО ПРИСОЕДИНЕНИЯ) К ТАКИМ СЕТЯМ, А ТАКЖЕ СВЕДЕНИЯ ОБ ОРГАНИЗАЦИИ, ПРЕДСТАВИВШЕЙ ДАННУЮ ИНФОРМАЦИЮ**

| №  | Наименование органа (организации), представившего (представившей) информацию о возможности подключения (технологического присоединения) объекта капитального строительства | Информация о возможности подключения (технологического присоединения)                 | Вид сетей инженерно-технического обеспечения | Сведения о максимальной нагрузке в возможных точках подключения (технологического присоединения) |
|----|---|---------------------------------------------------------------------------------------|----------------------------------------------|--------------------------------------------------------------------------------------------------|
| 1. | ДМУП "Горкомсервис" Давлекановский МР   | Подключение водопровода возможно от существующего водопровода по ул. Беяева           | Водоснабжение                                | Расход воды на хоз.-питьевые нужды (м3/сут.) -                                                   |
| 2. | ДМУП "Горкомсервис" Давлекановский МР   | Отсутствует возможность для подключения в следствие значительного удаления участка от | Водоотведение                                | Объем хоз.-бытовых стоков (м3/сут.) -                                                            |

|    |                                                         |   |                             |                                                               |
|----|---------------------------------------------------------|---|-----------------------------|---------------------------------------------------------------|
| 2. |                                                         | границ централизованной канализационной сети городского поселения г. Давлеканово                                                                                                 |                             |                                                               |
| 3. | ДМУП "Тепловые сети"<br>Давлекановский МР               | В границах размещения объекта на земельном участке с кадастровым номером 02:71:010501:367 ведомственных теплоисточников и тепломагистралей Давлекановского МУП ТС нет            | Тепловая энергия (мощность) | Горячая вода (Гкал) -<br>Тепловая энергия (Гкал/ч) -          |
| 4. | ДМУП "Тепловые сети"<br>Давлекановский МР               | В границах размещения объекта на земельном участке с кадастровым номером 02:71:010501:367 ведомственных теплоисточников и тепломагистралей Давлекановского МУП ТС нет            | Горячее водоснабжение       | Холодная вода (м3) -<br>Тепловая энергия (Гкал) -             |
| 5. | Филиал ПАО "Газпром газораспределение Уфа" в г. Белебей | Предварительная точка подключения рассмотрена с газопровода низкого давления 90мм Давлекановский район, г. Давлеканово ул. Беляева                                               | Природный газ               | Максимальный часовой расход газа (м3/час) - 4,0               |
| 6. | ПАО "Башинформсвязь"                                    | Необходимость строительства линии связи определяется при выдаче технических условий подключения на основании представленных заявителем (правообладателем) документов и сведений. | Связь                       | Предельная свободная мощность существующих сетей до 1 Гбит/с. |

#### 10. РЕКВИЗИТЫ НОРМАТИВНЫХ ПРАВОВЫХ АКТОВ СУБЪЕКТА РОССИЙСКОЙ ФЕДЕРАЦИИ, МУНИЦИПАЛЬНЫХ ПРАВОВЫХ АКТОВ, УСТАНОВЛИВАЮЩИХ ТРЕБОВАНИЯ К БЛАГОУСТРОЙСТВУ ТЕРРИТОРИИ

#### 11. ИНФОРМАЦИЯ О КРАСНЫХ ЛИНИЯХ

Информация отсутствует.

| Обозначение (номер) характерной точки | Перечень координат характерных точек в системе координат, используемой для ведения Единого государственного реестра недвижимости |   |
|---------------------------------------|---|---|
|                                       | X   | Y |
| -                                     | -   | - |

#### 12. ИНФОРМАЦИЯ О ТРЕБОВАНИЯХ К АРХИТЕКТУРНО-ГРАДОСТРОИТЕЛЬНОМУ ОБЛИКУ ОБЪЕКТА КАПИТАЛЬНОГО СТРОИТЕЛЬСТВА

Требования к архитектурно-градостроительному облику объекта капитального строительства не установлены.

| № | Требования к архитектурно-градостроительному облику объекта капитального строительства | Показатель |
|---|----------------------------------------------------------------------------------------|------------|
| 1 | 2                                                                                      | 3          |
| - | -                                                                                      | -          |

**Приложение** (в случае, указанном в части 3.1 статьи 57.3 Градостроительного кодекса Российской Федерации)