

**Общество с ограниченной ответственностью
«БашНИПИнефть»**

Свидетельство № СРО-П-Б-0069-05-2011 от 12 декабря 2011 г.

**Проект планировки и проект межевания территории
в административных границах муниципального района
Давлекановский район Республики Башкортостан
для размещения линейного объекта –
«Обустройство скважин №№ 53КЗН, 59КЗН
Давлекановского нефтяного месторождения»**

Том 1

Основная часть

2016

Общество с ограниченной ответственностью «БашНИПИнефть»

Проектная документация выполнена
в соответствии с действующими
нормами, правилами и стандартами

Главный инженер проекта _____ Л.А.Мусина

Свидетельство № СРО-П-Б-0069-05-2011 от 12 декабря 2011 г.

Проект планировки и проект межевания территории в административных границах муниципального района Давлекановский район Республики Башкортостан для размещения линейного объекта – «Обустройство скважин №№ 53КЗН, 59КЗН Давлекановского нефтяного месторождения»

Том 1

Основная часть

Данный том проектной документации не
подлежит размножению или передаче другим
организациям и лицам без согласия
ООО «БашНИПИнефть»

Руководитель проектного офиса

/В.В. Белозеров/

Главный инженер проекта

/Х.Ф. Рафиков/

2016

**Проект планировки и проект межевания территории
в административных границах муниципального района
Давлекановский район Республики Башкортостан
для размещения линейного объекта –
«Обустройство скважин №№ 53КЗН, 59КЗН
Давлекановского нефтяного месторождения»**

Том 1

Основная часть

Заместитель генерального
директора по проектированию

Главный инженер проекта



/ П.С. Каримов/

/ Т.А. Мифтахов /

2016

Состав проекта:

Основная часть. Том 1.

- Текстовая часть
- Чертеж проекта планировки территории (1:5000) (на 2 листах)
- Чертеж межевания территории (1:5000) (на 4 листах)

Материалы по обоснованию. Том 2

- Пояснительная записка
- Графические материалы:
- Ситуационный план (1:10 000) (на 1 листе)

Инв. № подл.	Подп. и дата	Взам. Инв. №						15296П-ППТМТ-ТЧ	Лист
									1
			Изм.	Копуч.	Лист	№ док	Подп.	Дата	

1 Основная часть проекта планировки

1.1 Общие положения

Проект планировки и проект межевания территории линейного объекта «Обустройство скважин №№53КЗН, 59КЗН,16РАЕ Давлекановского нефтяного месторождения» подготовлен на основании:

- постановления Администрации МР Давлекановский район РБ от 16.10.2016 г. № 857 «О подготовке документации по планировке и межеванию территории линейного объекта «Обустройство скважин №№53КЗН, 59КЗН,16РАЕ Давлекановского нефтяного месторождения» , расположенного на территории сельских поселений Курманкеевский и Соколовский сельсоветы муниципального района Давлекановский район РБ;
- задания на проектирование ««Обустройство скважин №№53КЗН, 59КЗН,16РАЕ Давлекановского нефтяного месторождения»;
- материалов инженерных изысканий, выполненных ООО «Югранефтегазпроект» в 2016 г.

В соответствии с заданием на проектирование Проектом предусмотрено строительство следующих объектов:

- выкидная линия от скважины №53КЗН до врезки в нефтепровод ДНС «Давлеканово-НСП Казангулово»;
- выкидной трубопровод "скв.16РАЕ-т.вр.в нефтепровод "АГЗУ101-врезка ПК213+78"
- выкидная линия от скважины №59КЗН до врезки в нефтепровод ДНС «Давлеканово-НСП Казангулово»;
- трасса 1 проектируемой выкидной линии;
- трасса 3 проектируемой выкидной линии;
- подъездная автодорога до скважины №53КЗН;
- подъездная автодорога до скважины №59КЗН;
- подъездная автодорога до скважины №16РАЕ.

В соответствии со ст.42 Градостроительного кодекса РФ подготовка проекта планировки территории осуществляется для выделения элементов планировочной структуры, установления параметров планируемого развития элементов планировочной структуры, зон планируемого размещения объектов капитального строительства.

Проект планировки территории является основанием для разработки проекта межевания территории.

В соответствии со ст. 44 Градостроительного кодекса РФ подготовка градостроительного плана земельного участка осуществляется в составе проекта межевания территории или в виде отдельного документа. В данном случае градостроительный план земельного участка разрабатывается в составе Проекта.

Инов. №	Взам. Инов. №
подл.	
Подп. и дата	
Инов. № подл.	

Задачи проекта:

- реализация проектных решений по проекту: «Обустройство скважин №№53КЗН, 59КЗН,16РАЕ Давлекановского нефтяного месторождения;
- выделение элементов планировочной структуры, установление параметров планируемого развития элементов планировочной структуры межселенной территории в границах Давлекановского района.

1.2 Размещение объектов в границах Давлекановского района Республики Башкортостан

В административном отношении участок работ расположен в Давлекановском районе Республики Башкортостан.

Участок работ скважин №№ 53КЗН, 59КЗН расположен на юго-восточной окраине н.п. Соколовка.

Район работ занимает узловое положение в транспортной сети республики. Основной транспортной магистралью является автодорога республиканского значения Киргиз-Мияки – Аксеново – Чишмы (III категория). Дороги межрайонного значения Давлеканово – Толбазы (III категория), Давлеканово – Буздяк (IV категория). Через район изысканий проходит участок железной дороги Самара-Уфа-Челябинск. Ближайшая железнодорожная станция – Давлеканово.

Основная роль во внешних связях принадлежит автомобильному транспорту.

Район изысканий расположен в пределах холмисто-увалистой части Прибельской равнины на правом берегу р. Дема. В тектоническом отношении он соответствует юго-восточному склону Русской платформы, геолого-структурной зоны Южно-татарский свод. Абсолютные отметки района работ колеблются от 100 м до 254 м.

В геоморфологическом отношении участок работ скважин №№ 53КЗН, 59КЗН расположен на второй и третьей надпойменной террасе р. Дёмы.

Рельеф района работ всхолмленный, с углами наклона до 4°, с уклоном в сторону р. Дёма. Абсолютные отметки участка изысканий 106,64-152,11 м.

1.3 Функциональное зонирование территории

Состав земель территории Давлекановского нефтяного месторождения представлен землями сельскохозяйственного назначения и землями промышленности.

1.4 Особо охраняемые территории и зоны с особыми условиями использования

Особо охраняемые природные территории

Особо охраняемые природные территории (ООПТ) – участки земли, водной поверхности и воздушного пространства над ними, где располагаются природные комплексы и объекты, которые имеют особое природоохранное значение, которые изъяты решениями

Инв. № подл.	Подп. и дата	Взам. Инв. №	Состав земель территории давленкановского нефтяного месторождения представлен землями сельскохозяйственного назначения и землями промышленности.						
			1.4 Особо охраняемые территории и зоны с особыми условиями использования						
			<i>Особо охраняемые природные территории</i>						
Особо охраняемые природные территории (ООПТ) – участки земли, водной поверхности и воздушного пространства над ними, где располагаются природные комплексы и объекты, которые имеют особое природоохранное значение, которые изъяты решениями									
						15292П-ППТМТ-ТЧ			Лист
									4
Изм.	Копуч.	Лист	№ док	Подп.	Дата				

органов государственной власти из хозяйственного использования и для которых установлен особый режим охраны. В соответствии со ст.1 Федерального закона от 14.03.1995 г. № 33-ФЗ ООПТ принадлежат объектам общенационального достояния.

К особо охраняемым природным территориям относятся земли государственных природных заповедников, в том числе биосферных, государственных природных заказников, памятников природы, национальных парков, дендрологических парков, ботанических садов, а также земли лечебно-оздоровительных местностей и курортов.

На начало 2012 года на территории Башкортостана существуют 229 ООПТ следующих категорий: государственные природные заповедники (3), национальный парк (1), природные парки (4), природный парк местного значения (1), государственные природные заказники (29), памятники природы (183), ботанический сад (1), лечебно-оздоровительные местности и курорты (7). Общая площадь особо охраняемых природных территорий Республики Башкортостан составляет 1 064,7 тысяч га – 7,2 % от всей территории республики.

Согласно письму Департамента государственной политики и регулирования в сфере охраны окружающей среды Минприроды России в настоящий момент на территории Республики Башкортостан располагаются четыре особо охраняемые природные территории федерального значения – территория государственного природного заповедника «Шульган-Таш» (Бурзянский район), территория государственного природного заповедника «Южно-Уральский» (Белорецкий, Катав-Ивановский районы), территория Башкирского государственного природного заповедника (Бурзянский район), территория национального парка «Башкирия» (Мелеузовский, Кугарчинский и Бурзянский районы) (приложение К).

Проектируемый объект расположен на территории Давлекановского района. Ближайшим к проектируемому объекту ООПТ федерального значения на территории Республики Башкортостан является национального парка «Башкирия», расположенный в Мелеузовском, Кугарчинском и Бурзянском районах на расстоянии более 140 км.

Согласно заключению Министерства природопользования и экологии Республики Башкортостан на территории инженерно-экологических изысканий особо охраняемых природных территорий республиканского значения не имеется (приложение К).

Согласно письму администрации МР Давлекановский район особо охраняемые природные территории местного значения в районе изысканий отсутствуют

Объекты культурного наследия

Отношения в области организации, охраны и использования объектов историко-культурного наследия регулируются федеральным законом № 73-ФЗ от 25.06.2002г. «Об объектах культурного наследия (памятниках истории и культуры) народов Российской Федерации».

В соответствии со ст. 36 проектирование и проведение землеустроительных, земляных, строительных, мелиоративных, хозяйственных и иных работ осуществляются при

Инв. № подл.	Подп. и дата	Взам. Инв. №	природные территории местного значения в районе изысканий отсутствуют																								
			Объекты культурного наследия																								
			Отношения в области организации, охраны и использования объектов историко-культурного наследия регулируются федеральным законом № 73-ФЗ от 25.06.2002г. «Об объектах культурного наследия (памятниках истории и культуры) народов Российской Федерации».																								
В соответствии со ст. 36 проектирование и проведение землеустроительных, земляных, строительных, мелиоративных, хозяйственных и иных работ осуществляются при																											
<table><tr><td></td><td></td><td></td><td></td><td></td><td></td></tr><tr><td></td><td></td><td></td><td></td><td></td><td></td></tr><tr><td>Изм.</td><td>Копуч.</td><td>Лист</td><td>№ док</td><td>Подп.</td><td>Дата</td></tr></table>																		Изм.	Копуч.	Лист	№ док	Подп.	Дата	15292П-ППТМТ-ТЧ			Лист
Изм.	Копуч.	Лист	№ док	Подп.	Дата																						
						5																					

отсутствии на данной территории объектов культурного наследия, включенных в реестр, выявленных объектов культурного наследия либо при обеспечении заказчиком работ требований к сохранности расположенных на данной территории объектов культурного наследия.

Если в процессе строительства и иных хозяйственных работ будут выявлены какие-либо предметы или объекты историко-культурного наследия, то вступает в силу ст. 37 № 73 ФЗ «Об объектах культурного наследия (памятниках истории и культуры) народов Российской Федерации», согласно которой предприятия, учреждения и организации, в случае обнаружения в процессе ведения работ археологических и других объектов, имеющих историческую, научную, художественную или иную культурную ценность, обязаны сообщить об этом представителям государственных органов охраны памятников и приостановить дальнейшее ведение работ.

В случае принятия мер по ликвидации опасности разрушения обнаруженного объекта или в случае устранения угрозы нарушения целостности и сохранности объекта культурного наследия приостановленные работы могут быть возобновлены по письменному разрешению соответствующего органа охраны объектов культурного наследия, по предписанию которого работы были приостановлены.

Согласно заключению Министерства культуры Республики Башкортостан в непосредственной близости от территории изысканий расположен объект культурного наследия, включенный в реестр: «Дюртиюлинский курган» (Постановление Совета Министров БАССР от 31.12.1970 г. № 599), также выявленные памятники археологии: «Дюртиюлинское погребение», «Соколовское селище», расположенные в Давлекановском районе.

Территория, отводимая под проведение работ по проектируемому объекту, не подвергалась целенаправленному археологическому обследованию. Министерство культуры Республики Башкортостан не имеет данных об отсутствии на указанных землях объектов культурного наследия, включенных в реестр, выявленных объектов культурного наследия либо объектов, обладающих признаками объекта культурного наследия.

До начала землеустроительных, земляных, строительных, мелиоративных, хозяйственных и иных работ необходимо провести государственную историко-культурную экспертизу земельного участка.

Водоохранные зоны и прибрежные защитные полосы

В соответствии с «Водным кодексом РФ» № 74-ФЗ для каждой реки определяется водоохранная зона, на которой устанавливается специальный режим осуществления хозяйственной и иной деятельности в целях предотвращения загрязнения, засорения, заиления указанных водных объектов и истощения их вод, а также сохранения среды обитания водных биологических ресурсов и других объектов животного и растительного мира.

Инв. № подл.	Подп. и дата	Взам. Инв. №							15292П-ППТМТ-ТЧ	Лист
										6
			Изм.	Копуч.	Лист	№ док	Подп.	Дата		

В границах водоохранных зон допускается проектирование, размещение, строительство, ввод в эксплуатацию, эксплуатация хозяйственных и иных объектов при условии оборудования таких объектов сооружениями, обеспечивающими охрану водных объектов от загрязнения, засорения и истощения вод в соответствии с водным законодательством и законодательством в области охраны окружающей среды. Под сооружениями, обеспечивающими охрану водных объектов от загрязнения, засорения, заиления и истощения вод, понимаются:

- централизованные системы водоотведения (канализации), централизованные ливневые системы водоотведения;
- сооружения и системы для отведения (сброса) сточных вод в централизованные системы водоотведения (в том числе дождевых, талых, инфильтрационных, поливомоечных и дренажных вод), если они предназначены для приема таких вод;
- локальные очистные сооружения для очистки сточных вод (в том числе дождевых, талых, инфильтрационных, поливомоечных и дренажных вод), обеспечивающие их очистку исходя из нормативов, установленных в соответствии с требованиями законодательства в области охраны окружающей среды и настоящего Кодекса;
- сооружения для сбора отходов производства и потребления, а также сооружения и системы для отведения (сброса) сточных вод (в том числе дождевых, талых, инфильтрационных, поливомоечных и дренажных вод) в приемники, изготовленные из водонепроницаемых материалов.

Ширина водоохранной зоны рек или ручьев устанавливается от их истока для рек или ручьев протяженностью:

- до 10 км – 50 м;
- от 10 до 50 км – 100 м;
- от 50 км и более – 200 м.

Гидрографическая сеть района изысканий принадлежит бассейну р. Волга, и представлена р. Дёма с пр. притоком р. Ярыш, редкой овражно-балочной сетью и пойменными озерами по левому берегу р. Дёмы. Густота речной сети в районе изысканий составляет около 0,3-0,4 км/км².

Ширина водоохранной зоны и прибрежной защитной полосы водных объектов района изысканий приведены в таблице 1.1.

Таблица 1.1 – Ширина водоохранной зоны (ВОЗ) и прибрежной защитной полосы (ПЗП) водных объектов района изысканий

Водный объект	Ширина ВОЗ, м	Ширина ПЗП, м	Участки, попадающие в ВОЗ
р. Дёма	200	50	Проектируемая площадка скв. 16 РАЕ
р. Ярыш	100	50	-
р. Тюлянь	200	50	-
р. Тутакма	50	50	-

Изм.	Копуч.	Лист	Недок	Подп.	Дата	15292П-ППТМТ-ТЧ	Лист 7
Изм.	Копуч.	Лист	Недок	Подп.	Дата		
Изм.	Копуч.	Лист	Недок	Подп.	Дата		

В границах водоохранных зон запрещаются:

- использование сточных вод в целях регулирования плодородия почв;
- размещение кладбищ, скотомогильников, объектов размещения отходов производства и потребления, химических, взрывчатых, токсичных, отравляющих и ядовитых веществ, пунктов захоронения радиоактивных отходов;
- осуществление авиационных мер по борьбе с вредными организмами;
- движение и стоянка транспортных средств (кроме специальных транспортных средств), за исключением их движения по дорогам и стоянки на дорогах и в специально оборудованных местах, имеющих твердое покрытие;
- размещение автозаправочных станций, складов горюче-смазочных материалов (за исключением случаев, если автозаправочные станции, склады горюче-смазочных материалов размещены на территориях портов, судостроительных и судоремонтных организаций, инфраструктуры внутренних водных путей при условии соблюдения требований законодательства в области охраны окружающей среды и Водного кодекса РФ), станций технического обслуживания, используемых для технического осмотра и ремонта транспортных средств, осуществление мойки транспортных средств;
- размещение специализированных хранилищ пестицидов и агрохимикатов, применение пестицидов и агрохимикатов;
- сброс сточных, в том числе дренажных, вод;
- разведка и добыча общераспространенных полезных ископаемых (за исключением случаев, если разведка и добыча общераспространенных полезных ископаемых осуществляются пользователями недр, осуществляющими разведку и добычу иных видов полезных ископаемых, в границах предоставленных им в соответствии с законодательством Российской Федерации о недрах горных отводов и (или) геологических отводов на основании утвержденного технического проекта в соответствии со статьей 19.1 Закона Российской Федерации от 21 февраля 1992 года N 2395-1 "О недрах").

В границах водоохранных зон устанавливаются прибрежные защитные полосы, на территориях которых вводятся дополнительные ограничения хозяйственной и иной деятельности.

Основное назначение прибрежной защитной полосы – сохранение существующего режима и типа руслового процесса, водности потока, химического состава его вод и их санитарного состояния в меженный период. Прибрежная защитная полоса призвана обеспечить:

- защиту берегов русла от обрушения и механических повреждений;
- сохранения сложившихся условий дренирования и жизнедеятельности гидробионтов;
- прибрежных урочищ и растительных сообществ.

Инв. № подл.	Подп. и дата	Взам. Инв. №							15292П-ППТМТ-ТЧ	Лист
										8
			Изм.	Копуч.	Лист	Недок	Подп.	Дата		

Согласно Водному кодексу ширина прибрежной защитной полосы устанавливается в зависимости от уклона берега водного объекта и составляет 30 м для обратного или нулевого уклона, 40 м для уклона до трех градусов и 50 м для уклона три и более градуса. Для расположенных в границах болот проточных и сточных озер и соответствующих водотоков ширина прибрежной защитной полосы устанавливается в размере 50 м.

В прибрежной полосе, в дополнение к ограничениям, относящимся к водоохраным зонам рек, запрещаются:

- распашка земель;
- размещение отвалов размываемых грунтов;
- выпас сельскохозяйственных животных и организация для них летних лагерей,

ванн.

1.4 Решения по планировочной организации земельных участков для размещения проектируемого объекта

Земельные участки, отводимые в постоянное и временное пользование для строительства и эксплуатации объектов, находятся в Давлекановском районе Республики Башкортостан, на территории Давлекановского нефтяного месторождения, на землях сельскохозяйственного назначения.

В соответствии с СН 459-74, ширина полосы земель, отводимых во временное пользование на период строительства для нефтепроводов диаметром до 150 мм на землях, где должно производиться снятие и восстановление плодородного слоя, равна 24 м.

В соответствии с ВСН №14278тм-т1 ширина полосы отвода для прохождения линии ВЛ 10 кВ равна 8 м.

Ширина полосы отвода земельных участков под автомобильные дороги, установлена в соответствии с СП 37.13330.2012 «Промышленный транспорт».

В связи с тем, что участки строительства имеют переменную ширину, а также с целью устранения чересполосных участков ширина полосы отвода – переменная и площадь определена графическим способом.

Таблица 1.2 - Площади земельных участков, необходимые для строительства и эксплуатации проектируемого объекта

Наименование объекта	Общая площадь, га	По существующим земельным участкам, га	По образуемым земельным участкам, га
«Обустройство скважин №№53КЗН, 59КЗН, 16РАЕ Давлекановского нефтяного месторождения»	18,2870	0,9720	17,3150
Всего по объекту:	18,2870	0,9720	17,3150

Взам. Инв. №

Подп. и дата

Инв. № подл.

15292П-ППТМТ-ТЧ

Лист

9

Изм. Кол.ч. Лист Недок Подп. Дата

Таблица 1.3 - Расчет площадей земельных участков, предоставленных в аренду
ПАО «АНК «Башнефть», попадающих в зону проектирования

Кадастровый номер земельного участка	Площадь, га	Категория земель
Выкидная линия от скважины №53КЗН до врезки в нефтепровод ДНС «Давлеканово-НСП Казангулово»;		
02:20:000000:1042	0,2671	Земли промышленности

Границы и координаты земельных участков в графических материалах Проекта
определены в местной системе координат МСК-02.

Инв. № подл.	Подп. и дата	Взам. Инв. №							Лист	
										10
Изм.	Коп.уч.	Лист	№ док	Подп.	Дата	15292П-ППТМТ-ТЧ				

2 Проект межевания территории

Проект межевания территории выполняется по результатам анализа ранее созданных и ранее сформированных земельных участков в границах межевания согласно разработанному проекту планировки.

Проектом межевания определены площади и границы земельных участков под строительство объектов. Общие данные по земельным участкам, в границах территории межевания отображены в составе графических материалов.

В соответствии со ст. 43 п. 3 Градостроительного кодекса РФ от 29.12.2004 г. подготовка проектов межевания подлежащих застройке территорий осуществляется в целях установления границ незастроенных земельных участков, планируемых для предоставления физическим и юридическим лицам для строительства, а также границ земельных участков, предназначенных для размещения объектов капитального строительства федерального, регионального или местного значения.

Данный проект межевания территории разработан для установления границ земельных участков, предоставленных в аренду ПАО «АНК «Башнефть» под «Обустройство скважин №№53КЗН, 59КЗН,16РАЕ Давлекановского нефтяного месторождения», расположенных на территории Давлекановского района Республики Башкортостан в соответствии с проектом планировки территории.

Расчет полосы отвода земельных участков для выполнения работ по строительству проектируемых объектов производится с учетом норм отвода земель для нефтяных и газовых скважин.

В соответствии с СН 459-74, ширина полосы земель, отводимых во временное пользование на период строительства для нефтепроводов диаметром до 150 мм на землях, где должно производиться снятие и восстановление плодородного слоя, равна 24 м.

В соответствии с ВСН №14278тм-т1 ширина полосы отвода для прохождения линии ВЛ 10 кВ равна 8 м.

Ширина полосы отвода земельных участков под автомобильные дороги, установлена в соответствии с СП 37.13330.2012 «Промышленный транспорт».

Формируемые земельные участки и номера поворотных точек его границы отображены на чертежах планировки и межевания территории.

Инв. № подл.	Подп. и дата	Взам. Инв. №						
Изм.	Копуч.	Лист	№док	Подп.	Дата	15292П-ППТМТ-ТЧ		Лист
								11

Таблица 1.4 Площади земельных участков, подлежащих межеванию

№ образуемого земельного участка	Площадь земельного участка, га	Категория земель
02:20:020202:134:3У1	0,3855	Земли сельскохозяйственного назначения
02:20:020202:134:3У2	0,0357	Земли сельскохозяйственного назначения
02:20:020202:134:3У3	0,2542	Земли сельскохозяйственного назначения
02:20:000000:1042:3У1	0,0153	Земли сельскохозяйственного назначения
02:20:020602:3У1	0,0406	Земли сельскохозяйственного назначения
02:20:020602:3У2	0,0169	Земли сельскохозяйственного назначения
02:20:020502:3У1	0,0058	Земли сельскохозяйственного назначения
02:20:020502:3У2	0,0758	Земли сельскохозяйственного назначения
02:20:020502:3У3	0,0022	Земли сельскохозяйственного назначения
02:20:020502:3У4	5,2090	Земли сельскохозяйственного назначения
02:20:020502:3У5	1,9625	Земли сельскохозяйственного назначения
02:20:000000:123:3У1	0,6051	Земли сельскохозяйственного назначения
02:20:000000:122:3У1	0,6907	Земли сельскохозяйственного назначения
02:20:000000:122:3У2	0,0898	Земли сельскохозяйственного назначения
02:20:000000:122:3У3	0,0357	Земли сельскохозяйственного назначения
02:20:000000:122:3У4	0,0945	Земли сельскохозяйственного назначения
02:20:000000:122:3У5	0,0210	Земли сельскохозяйственного назначения
02:20:000000:122:3У6	0,0656	Земли сельскохозяйственного назначения
02:20:020202:3У1	0,4868	Земли сельскохозяйственного назначения
02:20:020202:3У2	0,9392	Земли сельскохозяйственного назначения
02:20:020202:3У3	0,4039	Земли сельскохозяйственного назначения
02:20:020202:3У4	0,3312	Земли сельскохозяйственного назначения
02:20:020202:3У5	0,0099	Земли сельскохозяйственного назначения
02:20:020202:3У6	0,0188	Земли сельскохозяйственного назначения
02:20:020202:3У7	0,3386	Земли сельскохозяйственного назначения
02:20:000000:44:3У1	0,0581	Земли сельскохозяйственного назначения
02:20:160901:59:3У1	0,0785	Земли сельскохозяйственного назначения
02:20:160901:3У1	0,0589	Земли сельскохозяйственного назначения
02:20:000000:253:3У1	0,2314	Земли сельскохозяйственного назначения
02:20:000000:253:3У2	0,0615	Земли сельскохозяйственного назначения
02:20:000000:253:3У3	0,2218	Земли сельскохозяйственного назначения
02:20:000000:253:3У4	0,0025	Земли сельскохозяйственного назначения
02:20:000000:253:3У5	0,0782	Земли сельскохозяйственного назначения
02:20:000000:253:3У6	0,6946	Земли сельскохозяйственного назначения
02:20:000000:253:3У7	0,1152	Земли сельскохозяйственного назначения
02:20:000000:254:3У1	0,0723	Земли сельскохозяйственного назначения
02:20:000000:254:3У2	1,0681	Земли сельскохозяйственного назначения
02:20:000000:254:3У3	1,2367	Земли сельскохозяйственного назначения
02:20:000000:254:3У4	0,3288	Земли сельскохозяйственного назначения
02:20:000000:254:3У5	0,0081	Земли сельскохозяйственного назначения
02:20:000000:254:3У6	0,8579	Земли сельскохозяйственного назначения
02:20:000000:254:3У7	0,0081	Земли сельскохозяйственного назначения

Виды разрешенного использования для образуемых земельных участков устанавливаются в соответствии с Классификатором видов разрешенного использования земельных участков, утвержденного Приказом Минэкономразвития России № 540 от 01.09.2014.

Инов. № подл. Подп. и дата. Взам. Инов. №

15292П-ППТМТ-ТЧ

Лист

12

Изм. Копуч. Лист Недок Подп. Дата

Таблица 1.5 - Виды разрешенного использования образуемых земельных участков

Условный номер образуемого земельного участка	Наименование вида разрешенного использования образуемого земельного участка	Описание вида разрешенного использования образуемого земельного участка
02:20:020202:134:3У1	Трубопроводный транспорт	Размещение нефтепроводов, водопроводов, газопроводов и иных трубопроводов, а также иных зданий и сооружений, необходимых для эксплуатации названных трубопроводов
02:20:020202:134:3У2		
02:20:020202:134:3У3		
02:20:000000:1042:3У1		
02:20:020602:3У1		
02:20:020602:3У2		
02:20:020502:3У1		
02:20:020502:3У2		
02:20:020502:3У3		
02:20:020502:3У4		
02:20:020502:3У5		
02:20:000000:123:3У1		
02:20:000000:122:3У1		
02:20:000000:122:3У2		
02:20:000000:122:3У3		
02:20:000000:122:3У4		
02:20:000000:122:3У5		
02:20:000000:122:3У6		
02:20:020202:3У1		
02:20:020202:3У2		
02:20:020202:3У3		
02:20:020202:3У4		
02:20:020202:3У5		
02:20:020202:3У6		
02:20:020202:3У7		
02:20:000000:44:3У1		
02:20:160901:59:3У1		
02:20:160901:3У1		
02:20:000000:253:3У1		
02:20:000000:253:3У2		
02:20:000000:253:3У3		
02:20:000000:253:3У4		
02:20:000000:253:3У5		
02:20:000000:253:3У6		
02:20:000000:253:3У7		
02:20:000000:254:3У1		
02:20:000000:254:3У2		
02:20:000000:254:3У3		
02:20:000000:254:3У4		
02:20:000000:254:3У5		
02:20:000000:254:3У6		
02:20:000000:254:3У7		

Изъятие образуемых земельных участков не требуется в связи с тем, что они предоставляются в аренду.

Инв. №	Взам. Инв. №
подл.	
Подп. и дата	

2.1 Красные линии

В данном проекте границы красных линий совпадают с границами зоны размещения линейных объектов.

Инв. № подл.	Подп. и дата	Взам. Инв. №							Лист	
									14	
Изм.	Копуч.	Лист	№ док	Подп.	Дата	15292П-ППТМТ-ТЧ				

Чертеж планировки территории для размещения линейного объекта регионального значения Республики Башкортостан «Обустройство скважин №№ 53КЗН, 59КЗН Давлекановского нефтяного месторождения»
Землепользователь ПАО "АНК "Башнефть"
Масштаб (1:5000)

Экспликация проектируемых объектов

№	Наименование
1	Выкидной трубопровод «скв.59КЗН - т.вр. в нефтепровод ДНС "Давлеканово" - НСП "Казангулово"
2	Трасса 1 проектируемой выкидной линии
3	Подъездная автодорога до скважины №53КЗН
4	Подъездная автодорога до скважины №59КЗН

Каталог координат зоны планируемого размещения линейного объекта регионального значения

№	X	Y	№	X	Y
1	598821.41	1307192.28	38	598641.78	1306277.53
2	598800.85	1307256.97	39	598584.54	1306299.77
3	598794.94	1307255.11	40	598449.01	1306425.40
4	598796.56	1307234.03	41	598293.71	1306565.67
5	598792.32	1307230.44	42	598253.90	1306620.65
6	598754.66	1307216.87	43	598243.82	1306630.74
7	598750.00	1307231.93	44	598255.57	1306643.03
8	598688.83	1307226.01	45	598197.83	1306698.41
9	598695.99	1307159.86	46	598161.51	1306660.72
10	598617.09	1307139.59	47	598127.95	1306688.30
11	598615.79	1307140.79	48	598121.30	1306694.39
12	598609.68	1307134.16	49	598122.72	1306693.08
13	598225.57	1306720.54	50	598137.33	1306709.21
14	598133.66	1306717.08	51	598229.17	1306712.67
15	598095.56	1306675.02	52	598328.97	1306819.79
16	598101.50	1306669.66	53	598376.99	1306778.01
17	598116.68	1306686.41	54	598358.98	1306757.63
18	598115.23	1306687.73	55	598381.46	1306737.77
19	598121.86	1306681.65	56	598427.82	1306790.22
20	598155.93	1306654.94	57	598405.34	1306810.09
21	598136.04	1306634.30	58	598380.30	1306781.75
22	598209.57	1306567.27	59	598332.38	1306823.45
23	598225.12	1306577.88	60	598616.24	1307128.13
24	598232.16	1306582.66	61	598620.03	1307132.09
25	598265.59	1306535.61	62	598696.86	1307151.82
26	598292.41	1306507.85	63	598700.93	1307114.21
27	598316.69	1306486.13	64	598767.97	1307121.06
28	598560.07	1306264.46	65	598765.36	1307146.05
29	598604.40	1306235.55	66	598775.50	1307146.97
30	598711.26	1306213.22	67	598772.87	1307177.40
31	598722.14	1306190.59	68	598763.05	1307176.51
32	598727.06	1306189.47	69	598755.69	1307193.44
33	598742.73	1306255.40	70	598759.31	1307195.67
34	598737.14	1306256.74	71	598781.74	1307203.59
35	598718.42	1306237.44	72	598799.60	1307208.61
36	598664.90	1306248.30	73	598806.58	1307205.97
37	598670.27	1306270.71	74	598815.51	1307190.66

Условные обозначения

- границы образуемого земельного участка для предоставления в аренду ПАО "АНК "Башнефть"
- земельные участки, согласно сведениям государственного кадастра недвижимости
- 1

номер линейного объекта регионального значения
- 5,4450 га


площадь зоны планируемого размещения линейного объекта регионального значения
- 4

точки поворота границы зоны планируемого размещения линейного объекта регионального значения
- ось проектируемого трубопровода
- ось проектируемойавтомобильной дороги
- ось проектируемой ВЛ

02:20:160901 - кадастровый номер квартала

02:20:160901:59 - кадастровый номер земельного участка по сведениям ГКН

МСК-02 - система координат

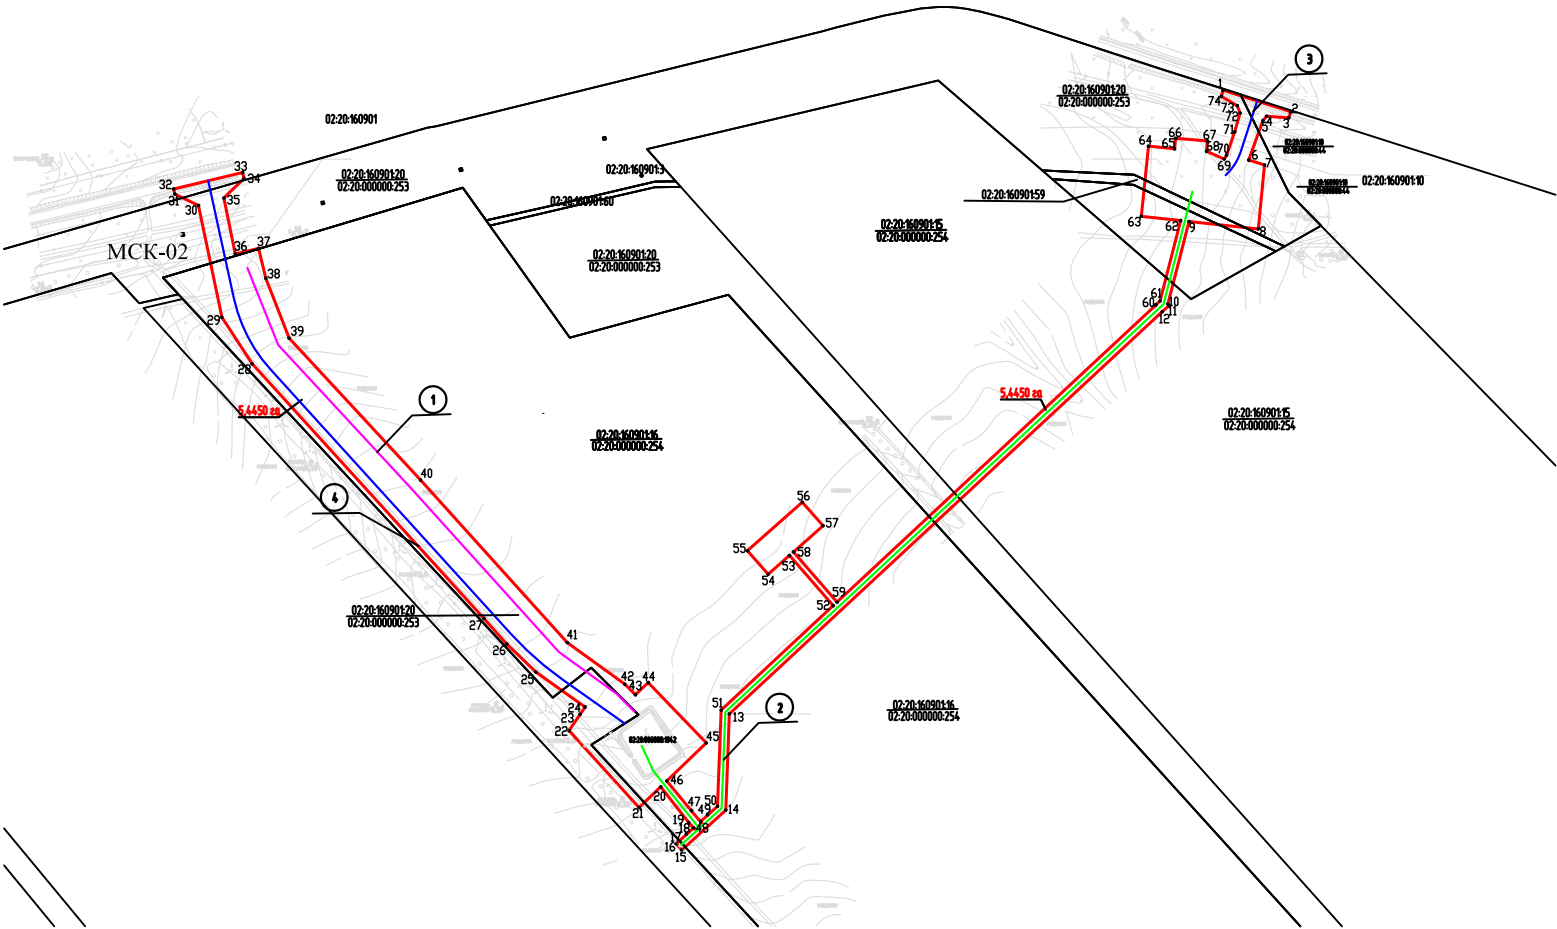

Чертеж планировки территории для размещения линейного объекта регионального значения Республики Башкортостан «Обустройство скважин №№ 53КЗН, 59КЗН Давлекановского нефтяного месторождения»
Землепользователь ПАО "АНК "Башнефть"
Масштаб (1:2000)

Экспликация проектируемых объектов

№	Наименование
1	Выкидной трубопровод "скв.16РАЕ-т.вр.в нефтепровод "АГЗУ101-врезка ПК213+78"
2	Трасса 3 проектируемой выкидной линии
3	Подъездная автодорога до скважины №16РАЕ

Каталог координат зоны планируемого размещения линейного объекта регионального значения

№	X	Y	№	X	Y
1	593734.50	1301992.20	37	593504.35	1302174.67
2	593730.49	1302022.53	38	593504.34	1302174.65
3	593700.61	1302019.39	39	593513.15	1302157.00
4	593640.26	1302028.61	40	593627.11	1302006.21
5	593538.29	1302163.54	41	593704.25	1301995.48
6	593564.89	1302354.75	42	593705.00	1301989.92
7	593522.88	1302360.59	43	591932.05	1302781.64
8	593495.55	1302368.39	44	591880.33	1302824.24
9	593443.83	1302461.37	45	591872.35	1302814.75
10	593373.08	1302481.56	46	591878.56	1302796.52
11	593473.89	1302834.97	47	591869.69	1302784.95
12	592273.98	1303177.23	48	591839.44	1302740.05
13	592199.24	1303186.09	49	591828.15	1302713.75
14	592166.27	1303141.97	50	591814.27	1302660.61
15	592131.72	1303168.29	51	591810.76	1302644.27
16	592156.91	1303201.61	52	591776.36	1302653.73
17	592125.01	1303225.73	53	591723.17	1302571.26
18	592070.72	1303153.95	54	591718.83	1302462.26
19	592102.63	1303129.82	55	591702.78	1302434.01
20	592128.70	1303164.30	56	591688.07	1302414.63
21	592163.28	1303137.96	57	591684.93	1302416.22
22	591914.65	1302805.15	58	591683.04	1302420.71
23	591930.33	1302792.69	59	591679.43	1302434.11
24	591936.76	1302787.93	60	591670.81	1302432.50
25	592212.92	1303157.38	61	591674.44	1302419.48
26	592268.64	1303150.70	62	591680.86	1302408.20
27	593440.40	1302816.01	63	591657.42	1302360.23
28	593339.54	1302462.35	64	591581.70	1302278.76
29	593383.22	1302449.18	65	591649.13	1302214.08
30	593426.24	1302436.20	66	591713.28	1302281.22
31	593476.57	1302347.00	67	591700.62	1302294.21
32	593533.44	1302331.85	68	591711.24	1302308.31
33	593515.45	1302202.52	69	591837.93	1302571.91
34	593498.64	1302180.38	70	591853.54	1302624.22
35	593486.25	1302171.22	71	591899.97	1302738.71
36	593491.29	1302164.55	72	591928.19	1302776.47

Условные обозначения


- границы образуемого земельного участка для предоставления в аренду ПАО "АНК "Башнефть"
- земельные участки, согласно сведениям государственного кадастра недвижимости
- 1

номер линейного объекта регионального значения
- 12,8420 га

площадь зоны планируемого размещения линейного объекта регионального значения
- 4

точки поворота границы зоны планируемого размещения линейного объекта регионального значения
- ось проектируемого трубопровода
- ось проектируемойавтомобильной дороги
- ось проектируемой ВЛ

02:20:020502 - кадастровый номер квартала
02:20:000000:1042 - кадастровый номер земельного участка по сведениям ГКН
МСК-02 - система координат

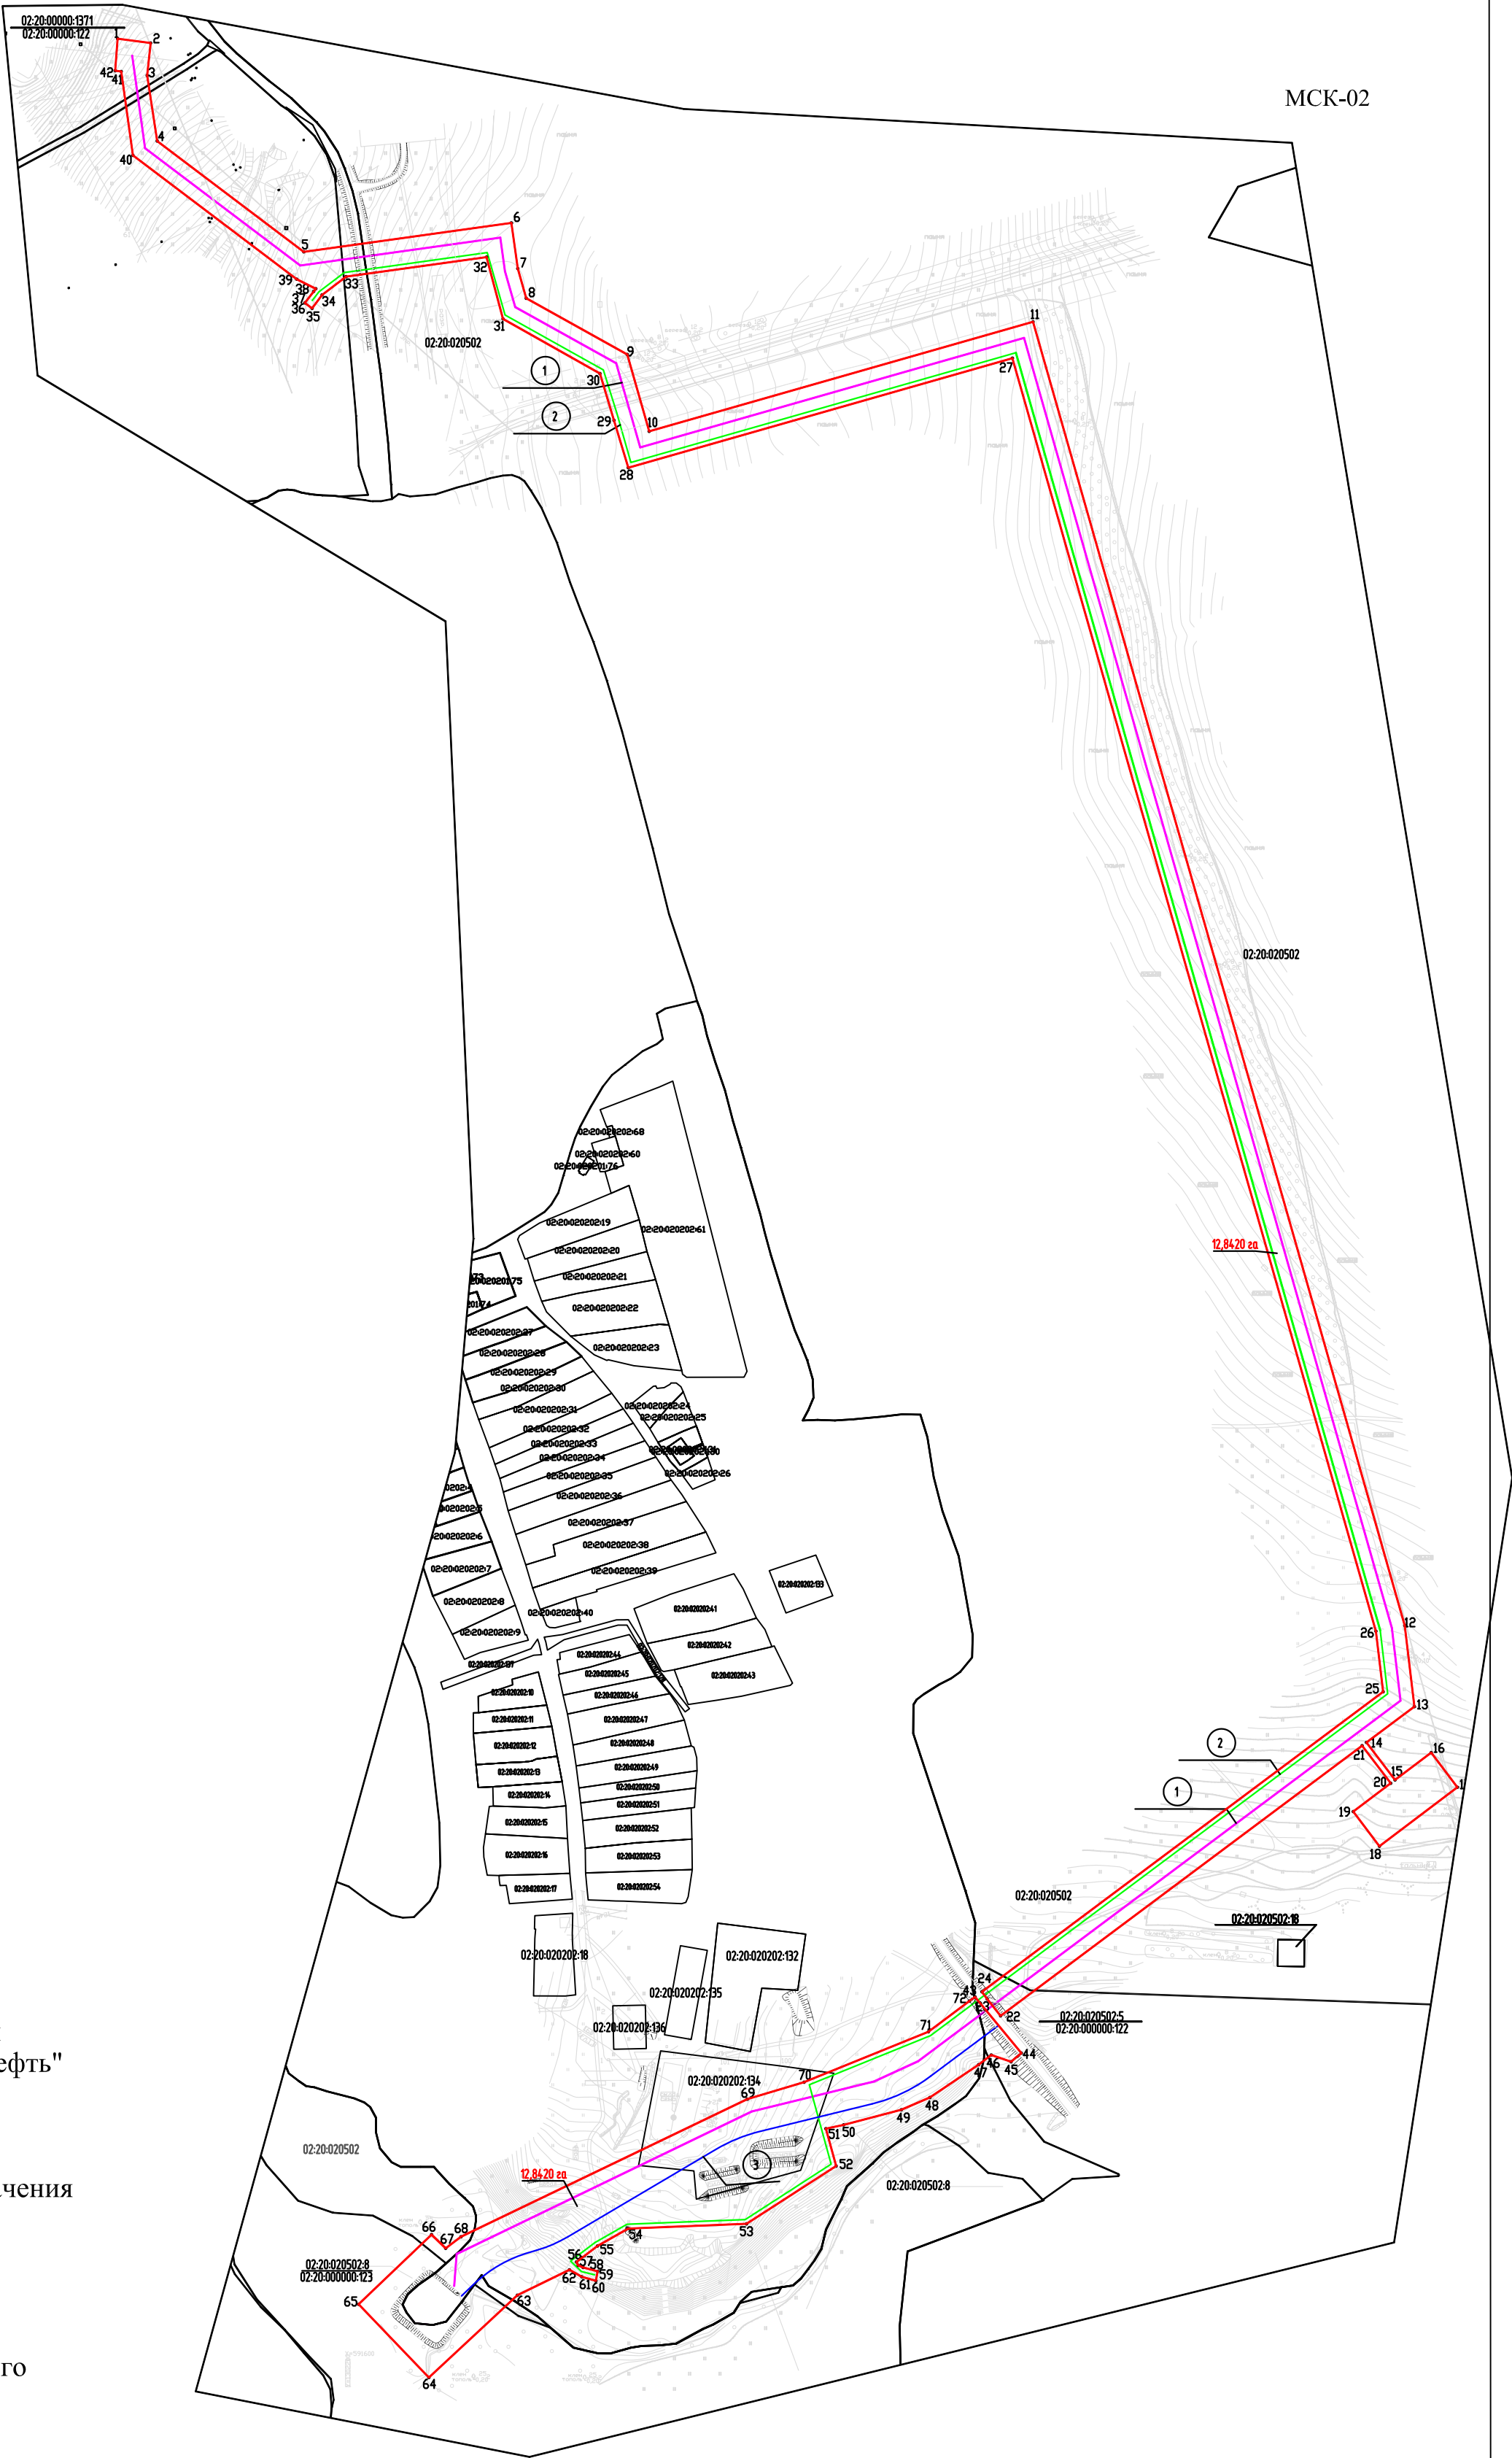

Чертеж межевания территории для размещения линейного объекта регионального значения Республики Башкортостан «Обустройство скважин №№ 53КЗН, 59КЗН Давлекановского нефтяного месторождения»

Землепользователь ПАО "АНК "Башнефть"

Каталог координат образуемого земельного участка 02:20:000000:254:3У1

Обозначение характерных точек	Координаты, м		Обозначение характерных точек	Координаты, м	
	Х	У		Х	У
1	598669.84	1306270.81	4	598635.82	1306270.90
2	598641.78	1306277.53	5	598632.18	1306255.72
3	598640.18	1306270.88	6	598663.20	1306248.69

Каталог координат образуемого земельного участка 02:20:000000:254:3У2

Обозначение характерных точек	Координаты, м		Обозначение характерных точек	Координаты, м	
	Х	У		Х	У
1	598663.20	1306248.69	10	598273.50	1306555.44
2	598632.18	1306255.72	11	598259.48	1306575.36
3	598584.32	1306272.62	12	598247.91	1306560.49
4	598564.92	1306285.44	13	598265.59	1306535.61
5	598383.17	1306450.93	14	598292.41	1306507.85
6	598372.56	1306464.83	15	598316.69	1306484.13
7	598350.28	1306484.92	16	598560.07	1306264.46
8	598332.85	1306496.80	17	598604.40	1306235.55
9	598296.18	1306530.25	18	598656.02	1306224.76

Каталог координат образуемого земельного участка 02:20:000000:254:3У3

Обозначение характерных точек	Координаты, м		Обозначение характерных точек	Координаты, м	
	Х	У		Х	У
1	598640.18	1306270.88	11	598273.50	1306555.44
2	598641.78	1306277.53	12	598296.18	1306530.25
3	598584.54	1306299.77	13	598332.85	1306496.80
4	598449.01	1306425.40	14	598350.28	1306484.92
5	598293.71	1306565.67	15	598372.56	1306464.83
6	598253.90	1306620.65	16	598383.17	1306450.93
7	598243.82	1306630.74	17	598564.92	1306285.44
8	598235.87	1306622.48	18	598584.32	1306272.62
9	598269.76	1306588.58	19	598632.18	1306255.72
10	598259.48	1306575.36	20	598635.82	1306270.90

Каталог координат образуемого земельного участка 02:20:000000:254:3У4

Обозначение характерных точек	Координаты, м		Обозначение характерных точек	Координаты, м	
	Х	У		Х	У
1	598255.57	1306643.03	8	598235.87	1306622.48
2	598197.83	1306698.41	9	598243.82	1306630.74
3	598161.51	1306660.72	10	598233.09	1306646.62
4	598155.93	1306654.94	11	598185.97	1306680.31
5	598140.87	1306639.32	12	598160.05	1306640.75
6	598196.07	1306588.58	13	598206.82	1306608.84
7	598224.73	1306633.62			

Каталог координат образуемого земельного участка 02:20:000000:254:3У5

Обозначение характерных точек	Координаты, м		Обозначение характерных точек	Координаты, м	
	Х	У		Х	У
1	598127.95	1306688.30	4	598116.68	1306686.41
2	598121.30	1306694.39	5	598121.86	1306681.65
3	598115.23	1306687.73			

Каталог координат образуемого земельного участка 02:20:000000:254:3У6

Обозначение характерных точек	Координаты, м		Обозначение характерных точек	Координаты, м	
	Х	У		Х	У
1	598642.54	1307137.87	18	598121.30	1306694.39
2	598636.70	1307144.63	19	598122.72	1306693.08
3	598617.09	1307139.59	20	598137.33	1306709.21
4	598622.43	1307134.68	21	598229.17	1306712.67
5	598620.03	1307132.09	22	598328.97	1306819.79
6	598616.24	1307128.13	23	598376.99	1306778.01
7	598609.68	1307134.16	24	598358.98	1306757.63
8	598430.47	1306941.18	25	598381.46	1306737.77
9	598436.79	1306935.52	26	598427.82	1306790.22
10	598414.28	1306911.36	27	598405.34	1306810.09
11	598408.03	1306917.02	28	598380.30	1306781.75
12	598225.57	1306720.54	29	598332.38	1306823.45
13	598133.66	1306717.08	30	598161.51	1306660.72
14	598098.50	1306678.26	31	598127.95	1306688.30
15	598104.39	1306672.85	32	598121.86	1306681.65
16	598116.68	1306686.41	33	598155.93	1306654.94
17	598115.23	1306687.73			

Каталог координат образуемого земельного участка 02:20:000000:254:3У7

Обозначение характерных точек	Координаты, м		Обозначение характерных точек	Координаты, м	
	Х	У		Х	У
1	598622.45	1307135.14	4	598616.50	1307128.32
2	598616.14	1307141.78	5	598620.07	1307132.43
3	598610.09	1307134.11			

Каталог координат образуемого земельного участка 02:20:000000:253:3У1

Обозначение характерных точек	Координаты, м		Обозначение характерных точек	Координаты, м	
	Х	У		Х	У
1	598734.64	1306254.17	7	598718.57	1306198.01
2	598718.42	1306237.44	8	598718.97	1306197.01
3	598664.90	1306248.30	9	598259.48	1306575.36
4	598663.20	1306248.69	10	598247.16	1306592.85
5	598656.02	1306224.76	11	598232.16	1306582.66
6	598711.26	1306213.22	12	598247.91	1306560.49

Каталог координат образуемого земельного участка 02:20:000000:253:3У2

Обозначение характерных точек	Координаты, м		Обозначение характерных точек	Координаты, м	
	Х	У		Х	У
1	598269.76	1306588.58	4	598242.40	1306599.17
2	598235.87	1306622.48	5	598247.16	1306592.85
3	598229.35	1306615.70	6	598259.48	1306575.36

Каталог координат образуемого земельного участка 02:20:000000:253:3У3

Обозначение характерных точек	Координаты, м		Обозначение характерных точек	Координаты, м	
	Х	У		Х	У
1	598235.87	1306622.48	16	598194.97	1306583.11
2	598224.73	1306633.62	17	598194.29	1306582.37
3	598196.07	1306588.58	18	598195.03	1306581.69
4	598140.87	1306639.32	19	598177.70	1306599.51
5	598136.04	1306634.30	20	598176.96	1306600.19
6	598209.57	1306567.27	21	598176.28	1306599.45
7	598232.16	1306582.66	22	598177.02	1306598.77
8	598247.16	1306592.85	23	598175.72	1306603.76
9	598242.40	1306599.17	24	598174.98	1306604.44
10	598229.35	1306615.70	25	598174.30	1306603.70
11	598198.67	1306579.21	26	598175.04	1306603.02
12	598197.93	1306579.89	27	598209.17	1306606.78
13	598197.25	1306579.15	28	598208.43	1306607.46
14	598197.99	1306578.47	29	598207.75	1306606.72
15	598195.71	1306582.43	30	598208.49	1306606.04

Каталог координат образуемого земельного участка 02:20:000000:253:3У4

Обозначение характерных точек	Координаты, м		Обозначение характерных точек	Координаты, м	
	Х	У		Х	У
1	598670.27	1306270.71	3	598663.20	1306248.69
2	598669.84	1306270.81	4	598664.90	1306248.30

Каталог координат образуемого земельного участка 02:20:000000:253:3У5

Обозначение характерных точек	Координаты, м		Обозначение характерных точек	Координаты, м	
	Х	У		Х	У
1	598696.86	1307151.82	9	598104.39	1306672.85
2	598695.99	1307159.86	10	598098.50	1306678.26
3	598636.70	1307144.63	11	598095.56	1306675.02
4	598642.54	1307137.87	12	598101.50	1306669.66
5	598436.79	1306935.51	13	598100.10	1306672.73
6	598430.46	1306941.17	14	598099.36	1306673.41
7	598408.03	1306917.02	15	598098.68	1306672.67
8	598414.28	1306911.36	16	598099.42	1306671.99

Каталог координат образуемого земельного участка 02:20:000000:253:3У6

Обозначение характерных точек	Координаты, м		Обозначение характерных точек	Координаты, м	
	Х	У		Х	У
1	598732.16	1307173.07	10	598735.73	1307117.77
2	598772.87	1307177.40	11	598767.97	1307121.06
3	598763.05	1307176.51	12	598765.36	1307146.05
4	598755.69	1307193.44	13	598726.37	1307116.81
5	598753.56	1307198.52	14	598692.87	1307188.65
6	598758.90	1307203.18	15	598695.99	1307159.86
7	598750.00	1307231.93	16	598696.86	1307151.82
8	598688.83	1307226.01	17	598700.93	1307114.21
9	598690.21	1307213.26			

Каталог координат образуемого земельного участка 02:20:000000:253:3У7

Обозначение характерных точек	Координаты, м		Обозначение характерных точек	Координаты, м	
	Х	У		Х	У
1	598821.41	1307192.28	6	598753.56	1307198.52
2	598815.88	1307209.67	7	598755.69	1307193.44
3	598781.59	1307226.50	8	598799.60	1307208.61
4	598754.66	1307216.87	9	598806.58	1307205.97
5	598758.90	1307203.18	10	598815.51	1307190.66

Каталог координат образуемого земельного участка 02:20:160901:3У1

Обозначение характерных точек	Координаты, м		Обозначение характерных точек	Координаты, м	
	Х	У		Х	У
1	598742.73	1306255.40	4	598718.57	1306198.01
2	598737.14	1306256.74	5	598722.14	1306190.59
3	598734.64	1306254.17	6	598727.06	1306189.47

Каталог координат образуемого земельного участка 02:20:160901:59:3У1

Обозначение характерных точек	Координаты, м		Обозначение характерных точек	Координаты, м	
	Х	У		Х	У
1	598735.73	1307117.77	3	598692.87	1307188.65
2	598690.21	1307213.26	4	598726.37	1307116.81

Каталог координат образуемого земельного участка 02:20:000000:44:3У1

Обозначение характерных точек	Координаты, м		Обозначение характерных точек	Координаты, м	
	X	Y		X	Y
1	598815.78	1307209.72	4	598797.87	1307237.65
2	598803.22	1307248.74	5	598788.86	1307227.15
3	598797.99	1307245.26	6	598783.28	1307225.74

Чертеж межевания территории для размещения линейного объекта регионального значения Республики Башкортостан «Обустройство скважин №№ 53КЗН, 59КЗН Давлекановского нефтяного месторождения»
Землепользователь ПАО "АНК "Башнефть"
Масштаб (1:2000)

Условные обозначения

- границы образуемого земельного участка для предоставления в аренду ПАО "АНК "Башнефть"
- земельные участки, согласно сведениям государственного кадастра недвижимости
- 02:20:000000:122:391
0,6907 га условный номер образуемого земельного участка/площадь образуемого земельного участка
- 4 точки поворота границы образуемого земельного участка
- кадастровый номер земельного участка по сведениям ГКН
- 02:20:020502 - кадастровый номер квартала
- 02:20:000000:1042 - кадастровый номер земельного участка по сведениям ГКН
- МСК-02 - система координат

Чертеж межевания территории для размещения линейного объекта регионального значения Республики Башкортостан «Обустройство скважин №№ 53КЗН, 59КЗН Давлекановского нефтяного месторождения»

Землепользователь ПАО "АНК "Башнефть"

Масштаб (1:2000)

Каталог координат образуемого земельного участка
02:20:020202:3У1

Обозначение характерных точек	Координаты, м		Обозначение характерных точек	Координаты, м	
	Х	У		Х	У
1	591791.14	1302474.57	8	591750.37	1302433.32
2	591776.97	1302471.84	9	591736.42	1302432.54
3	591774.32	1302498.36	10	591709.44	1302379.93
4	591771.76	1302493.71	11	591709.67	1302343.22
5	591749.07	1302458.03	12	591696.16	1302322.83
6	591747.02	1302450.51	13	591711.24	1302308.31
7	591752.13	1302436.70			

Каталог координат образуемого земельного участка
02:20:020202:3У2

Обозначение характерных точек	Координаты, м		Обозначение характерных точек	Координаты, м	
	Х	У		Х	У
1	591931.81	1302781.31	18	591928.19	1302776.47
2	591896.41	1302790.49	19	591774.32	1302498.36
3	591885.17	1302790.21	20	591771.88	1302522.71
4	591880.50	1302791.86	21	591766.71	1302523.16
5	591876.53	1302793.87	22	591734.98	1302467.35
6	591869.69	1302784.95	23	591690.96	1302394.18
7	591839.44	1302740.05	24	591680.93	1302393.62
8	591828.15	1302713.75	25	591657.42	1302360.23
9	591814.27	1302660.61	26	591696.16	1302322.83
10	591808.41	1302633.36	27	591709.67	1302343.22
11	591831.40	1302641.22	28	591709.44	1302379.93
12	591844.22	1302694.34	29	591736.42	1302432.54
13	591853.64	1302716.80	30	591750.37	1302433.32
14	591874.36	1302748.66	31	591752.13	1302436.70
15	591899.95	1302777.24	32	591747.02	1302450.51
16	591903.67	1302781.94	33	591749.07	1302458.03
17	591913.83	1302784.55	34	591771.76	1302493.71

Каталог координат образуемого земельного участка
02:20:020202:3У3

Обозначение характерных точек	Координаты, м		Обозначение характерных точек	Координаты, м	
	Х	У		Х	У
1	591928.19	1302776.47	13	591702.78	1302434.01
2	591921.16	1302780.43	14	591688.07	1302414.63
3	591892.94	1302742.67	15	591694.77	1302411.23
4	591855.08	1302649.32	16	591690.70	1302403.20
5	591861.76	1302651.60	17	591680.86	1302408.20
6	591862.49	1302646.30	18	591657.42	1302360.23
7	591899.97	1302738.71	19	591680.93	1302393.62
8	591809.07	1302636.44	20	591690.96	1302394.18
9	591810.76	1302644.27	21	591726.48	1302453.22
10	591776.36	1302653.73	22	591731.07	1302568.76
11	591723.17	1302571.26	23	591779.90	1302644.46
12	591718.83	1302462.26			

Каталог координат образуемого земельного участка
02:20:020202:3У4

Обозначение характерных точек	Координаты, м		Обозначение характерных точек	Координаты, м	
	Х	У		Х	У
1	591705.37	1302313.96	10	591631.64	1302265.75
2	591657.42	1302360.23	11	591641.27	1302258.27
3	591653.22	1302355.71	12	591648.81	1302254.50
4	591665.92	1302333.73	13	591658.51	1302259.35
5	591676.08	1302327.31	14	591667.06	1302268.98
6	591667.31	1302320.89	15	591678.29	1302285.01
7	591650.90	1302308.68	16	591686.85	1302294.49
8	591633.23	1302294.74	17	591698.01	1302306.99
9	591630.01	1302282.40			

Каталог координат образуемого земельного участка
02:20:020202:3У5

Обозначение характерных точек	Координаты, м	
	Х	У
1	591694.77	1302411.23
2	591684.93	1302416.22
3	591680.86	1302408.20
4	591690.70	1302403.20

Каталог координат образуемого земельного участка
02:20:020202:3У6

Обозначение характерных точек	Координаты, м	
	Х	У
1	591684.93	1302416.22
2	591683.04	1302420.71
3	591679.43	1302434.11
4	591670.81	1302432.50
5	591674.44	1302419.48
6	591680.86	1302408.20

Каталог координат образуемого земельного участка
02:20:020202:3У7

Обозначение характерных точек	Координаты, м		Обозначение характерных точек	Координаты, м	
	Х	У		Х	У
1	591913.83	1302784.55	7	591844.22	1302694.34
2	591903.67	1302781.94	8	591831.40	1302641.22
3	591899.95	1302777.24	9	591855.08	1302649.32
4	591874.36	1302748.66	10	591892.94	1302742.67
5	591868.95	1302740.36	11	591921.16	1302780.43
6	591853.64	1302716.80			

Каталог координат образуемого земельного участка
02:20:000000:1042:3У2

Обозначение характерных точек	Координаты, м	
	Х	У
1	593691.79	1302020.74
2	593685.35	1302021.72
3	593671.98	1301999.97
4	593678.47	1301999.07

Каталог координат образуемого земельного участка
02:20:000000:122:3У1

Обозначение характерных точек	Координаты, м		Обозначение характерных точек	Координаты, м	
	Х	У		Х	У
1	593704.25	1301995.48	10	593523.12	1302199.63
2	593700.61	1302019.39	11	593523.08	1302199.35
3	593691.79	1302020.74	12	593504.34	1302174.65
4	593678.47	1301999.07	13	593513.15	1302157.00
5	593671.98	1301999.97	14	593627.11	1302006.21
6	593685.35	1302021.72	15	593546.72	1302116.29
7	593640.26	1302028.61	16	593545.72	1302116.29
8	593538.29	1302163.54	17	593545.72	1302115.29
9	593543.07	1302197.85	18	593546.72	1302115.29

Каталог координат образуемого земельного участка
02:20:000000:122:3У2

Обозначение характерных точек	Координаты, м	
	Х	У
1	593734.50	1301992.20
2	593730.49	1302022.53
3	593700.61	1302019.39
4	593704.25	1301995.48
5	593705.00	1301989.92

Каталог координат образуемого земельного участка
02:20:000000:122:3У3

Обозначение характерных точек	Координаты, м		Обозначение характерных точек	Координаты, м	
	Х	У		Х	У
1	593523.08	1302199.35	5	593486.25	1302171.22
2	593523.12	1302199.63	6	593491.29	1302164.55
3	593513.88	1302200.45	7	593504.35	1302174.67
4	593498.64	1302180.38			

Каталог координат образуемого земельного участка
02:20:000000:122:3У4

Обозначение характерных точек	Координаты, м		Обозначение характерных точек	Координаты, м	
	Х	У		Х	У
1	591933.42	1302796.82	6	591880.50	1302791.86
2	591897.98	1302825.80	7	591885.17	1302790.21
3	591879.94	1302810.34	8	591896.39	1302790.40
4	591878.62	1302795.40	9	591923.39	1302783.40
5	591877.08	1302793.59			

Каталог координат образуемого земельного участка
02:20:000000:122:3У5

Обозначение характерных точек	Координаты, м	
	Х	У
1	591951.31	1302807.39
2	591947.19	1302815.24
3	591933.42	1302796.82
4	591923.39	1302783.40
5	591931.75	1302781.23

Каталог координат образуемого земельного участка
02:20:000000:122:3У6

Обозначение характерных точек	Координаты, м	
	Х	У
1	591947.19	1302815.24
2	591938.17	1302832.42
3	591938.03	1302836.44
4	591917.90	1302809.50
5	591933.42	1302796.82

Каталог координат образуемого земельного участка
02:20:000000:123:3У1

Обозначение характерных точек	Координаты, м		Обозначение характерных точек	Координаты, м	
	Х	У		Х	У
1	591704.82	1302272.37	9	591630.01	1302282.42
2	591686.85	1302294.49	10	591633.22	1302294.72
3	591678.29	1302285.01	11	591650.90	1302308.68
4	591667.06	1302268.98	12	591667.31	1302320.89
5	591658.51	1302259.35	13	591647.05	1302349.07
6	591648.81	1302254.50	14	591581.70	1302278.76
7	591641.28	1302258.26	15	591649.13	1302214.08
8	591631.62	1302265.78			

Каталог координат образуемого земельного участка
02:20:020502:3У1

Обозначение характерных точек	Координаты, м	
	Х	У
1	591717.02	1302320.35
2	591708.17	1302316.62
3	591705.37	1302313.96
4	591711.24	1302308.31

Каталог координат образуемого земельного участка
02:20:020502:3У2

Обозначение характерных точек	Координаты, м		Обозначение характерных точек	Координаты, м	
	Х	У		Х	У
1	591711.24	1302308.31	8	591700.62	1302294.21
2	591705.37	1302313.96	9	591676.08	1302327.31
3	591698.01	1302306.99	10	591665.92	1302333.73
4	591686.79	1302294.56	11	591653.22	1302355.71
5	591686.85	1302294.49	12	591647.05	1302349.07
6	591704.82	1302272.37	13	591667.31	1302320.89
7	591713.28	1302281.22			

Каталог координат образуемого земельного участка
02:20:020502:3У3

Обозначение характерных точек	Координаты, м	
	Х	У
1	591885.17	1302790.21
2	591880.50	1302791.86
3	591876.53	1302793.87
4	591873.10	1302789.40
5	591875.00	1302789.86

Каталог координат образуемого земельного участка
02:20:020502:3У4

Обозначение характерных точек	Координаты, м		Обозначение характерных точек	Координаты, м	
	Х	У		Х	У
1	593545.79	1302217.43	16	592128.70	1303164.30
2	593564.89	1302354.75	17	592163.28	1303137.96
3	593522.88	1302360.59	18	591938.03	1302836.44
4	593495.55	1302368.39	19	591938.17	1302832.42
5	593443.83	1302461.37	20	591947.19	1302815.24
6	593373.08	1302481.56	21	592209.28	1303165.87