


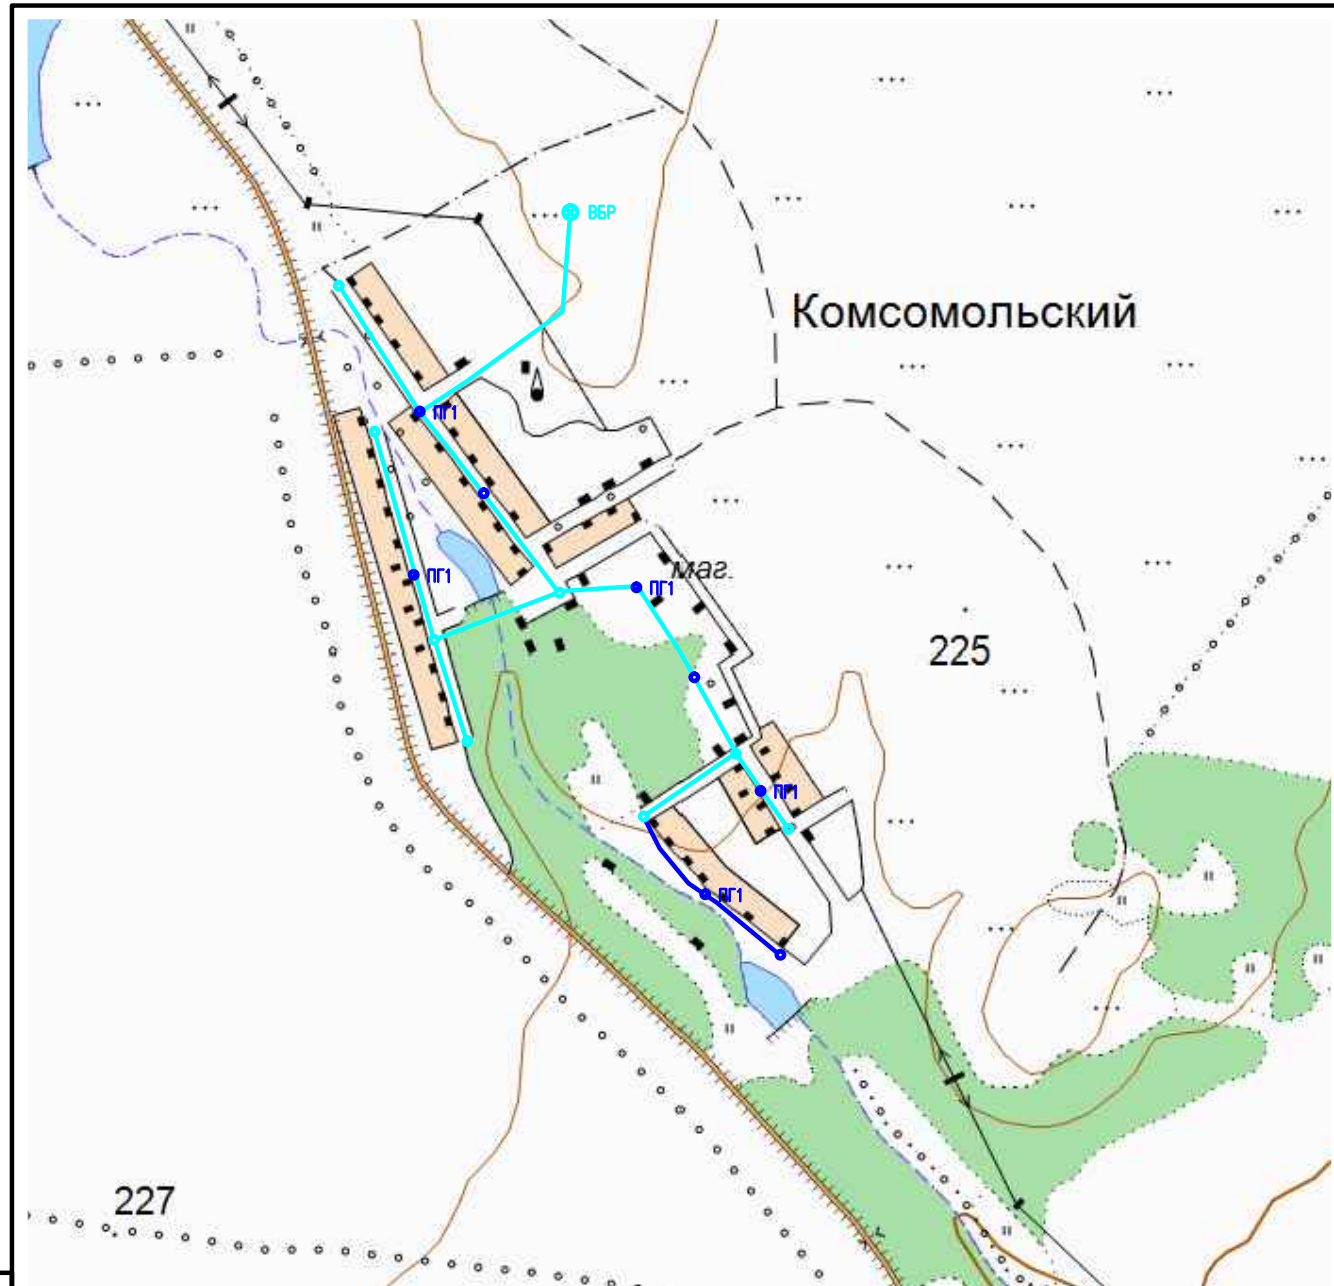

УСЛОВНЫЕ ОБОЗНАЧЕНИЯ

- В — водопровод хозяйственно-питьевой существующий
- В1 — водопровод хозяйственно-питьевой проектируемый Ду=100
- ВК — колодец водопровода В
- ВК1 — колодец водопровода В1
- ПГ1 — пожарный гидрант проектируемый
- Сх. — водозаборная скважина
- ВБР — существующая Башня Рожновского
- ВБР — проектируемая Башня Рожновского

12-П-СВ					
Генеральная схема водоснабжения СП Рассветовский сельсовет муниципального района Давлекановский район РБ					
Сети водоснабжения с. Комсомольский СП Рассветовский сельсовет муниципального района Давлекановский район РБ				Стадия	Лист
Изм.	Кол.уч.	Лист	Подпись	Дата	Листов
Разраб.	Перунов				1
Проверил	Кириллов				1
Н.контр.	Петрова				
ГИП	Кириллов				
Директор	Сегов				
Существующая и перспективная схема водопроводных сетей				ООО "ТангенПроект"	