


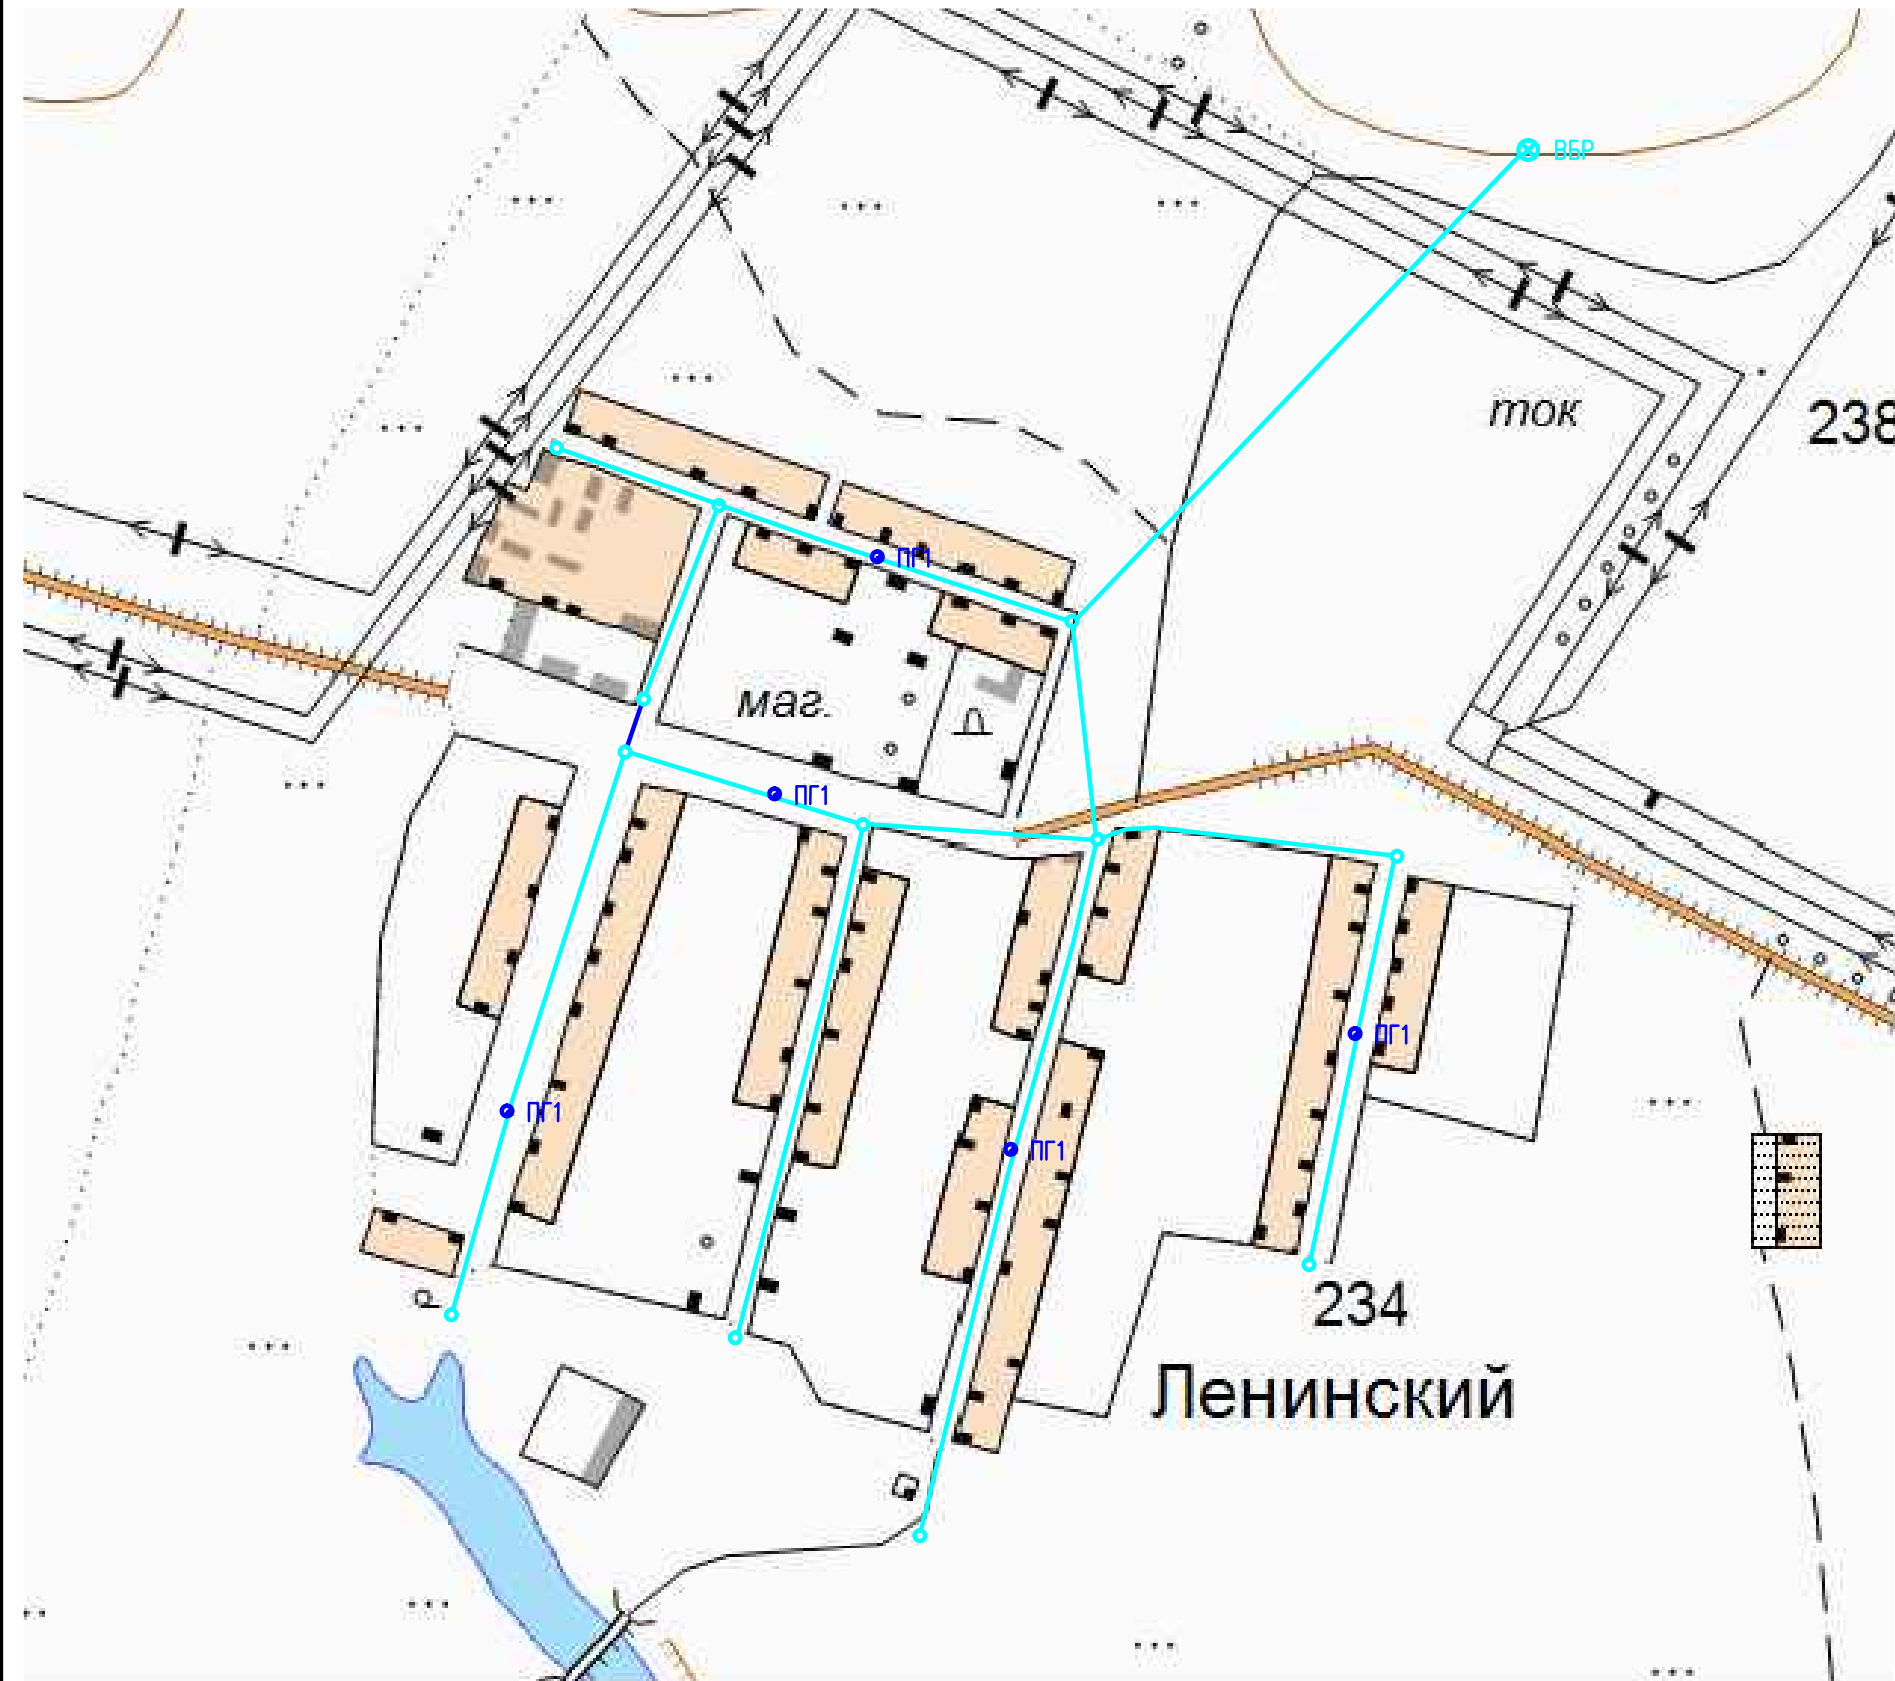

УСЛОВНЫЕ ОБОЗНАЧЕНИЯ

- В — водопровод хозяйственно-питьевой существующий
- В1 — водопровод хозяйственно-питьевой проектируемый Ду=100
- ВК — колодец водопровода В
- ВК1 — колодец водопровода В1
- ПГ1 — пожарный гидрант проектируемый
- Скв. — водозаборная скважина
- ВБР — существующая Башня Рожновского
- ВБР — проектируемая Башня Рожновского

						12-П- СВ		
						Генеральная схема водоснабжения СП Рассветовский сельсовет муниципального района Давлекановский район РБ		
Изм.	Кол.уч.	Лист	Ндок.	Подпись	Дата	Сети водоснабжения с. Ленинский СП Рассветовский сельсовет муниципального района Давлекановский район РБ	Стадия	Лист
Разраб.	Перунов						П	1
Проверил	Кириллов							1
Н.контр.	Петрова					Существующая и перспективная схема водопроводных сетей	ООО "ТандемПроект"	
ГИП	Кириллов							
Директор	Сегов							