



ПРОЕКТ ПЛАНИРОВКИ И ПРОЕКТ МЕЖЕВАНИЯ ТЕРРИТОРИИ В ГРАНИЦАХ ЗЕМЕЛЬНЫХ УЧАСТКОВ
С КАДАСТРОВЫМИ НОМЕРАМИ 02:20:010103:391, 02:20:0101003:390, 02:20:010103:366 СЕЛЬСКОГО ПОСЕЛЕНИЯ
СЕРГИОПОЛЬСКИЙ СЕЛЬСОВЕТ МУНИЦИПАЛЬНОГО РАЙОНА ДАВЛЕКАНОВСКИЙ РАЙОН РЕСПУБЛИКИ БАШКОРТОСТАН

Схема организации улично-дорожной сети и схема движения транспорта. Схема обслуживания населения. Схема поперечных профилей улиц. М 1:1000

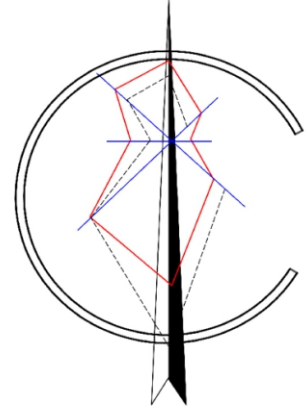

- УСЛОВНЫЕ ОБОЗНАЧЕНИЯ**
- ГРАНИЦЫ**
- Границы населенного пункта
 - Границы проекта планировки
 - Границы существующего земельного участка/номера
 - Границы образуемого земельного участка
 - Красные линии планируемые
 - Линии отступа от красных линий
- ОБЪЕКТЫ ТРАНСПОРТНОЙ ИНФРАСТРУКТУРЫ**
- Улицы в жилой застройке планируемая
 - Проезд планируемый
 - Проезд существующий
 - Проезжая часть
 - Пешеходные дорожки, тротуары
 - Пешеходные связи
 - Пешеходный переход планируемый
 - Перекресток (нерегулируемый-равнозначный)
 - Разворотная площадка
 - Тип поперечного профиля
- ОБЪЕКТЫ И РАДИУСЫ ОБСЛУЖИВАНИЯ НАСЕЛЕНИЯ**
- Объект спорта. Радиус обслуживания 1500м
 - Объект торговли, общественного питания. Радиус обслуживания 1500м
 - Гостиница. Радиус обслуживания не нормируется
- ЗДАНИЯ, СООРУЖЕНИЯ**
- Жилые здания
 - Общественно-деловые здания
- ИНЫЕ УСЛОВНЫЕ ОБОЗНАЧЕНИЯ**
- 1/0,6/3 Номер квартала, площадь, численность

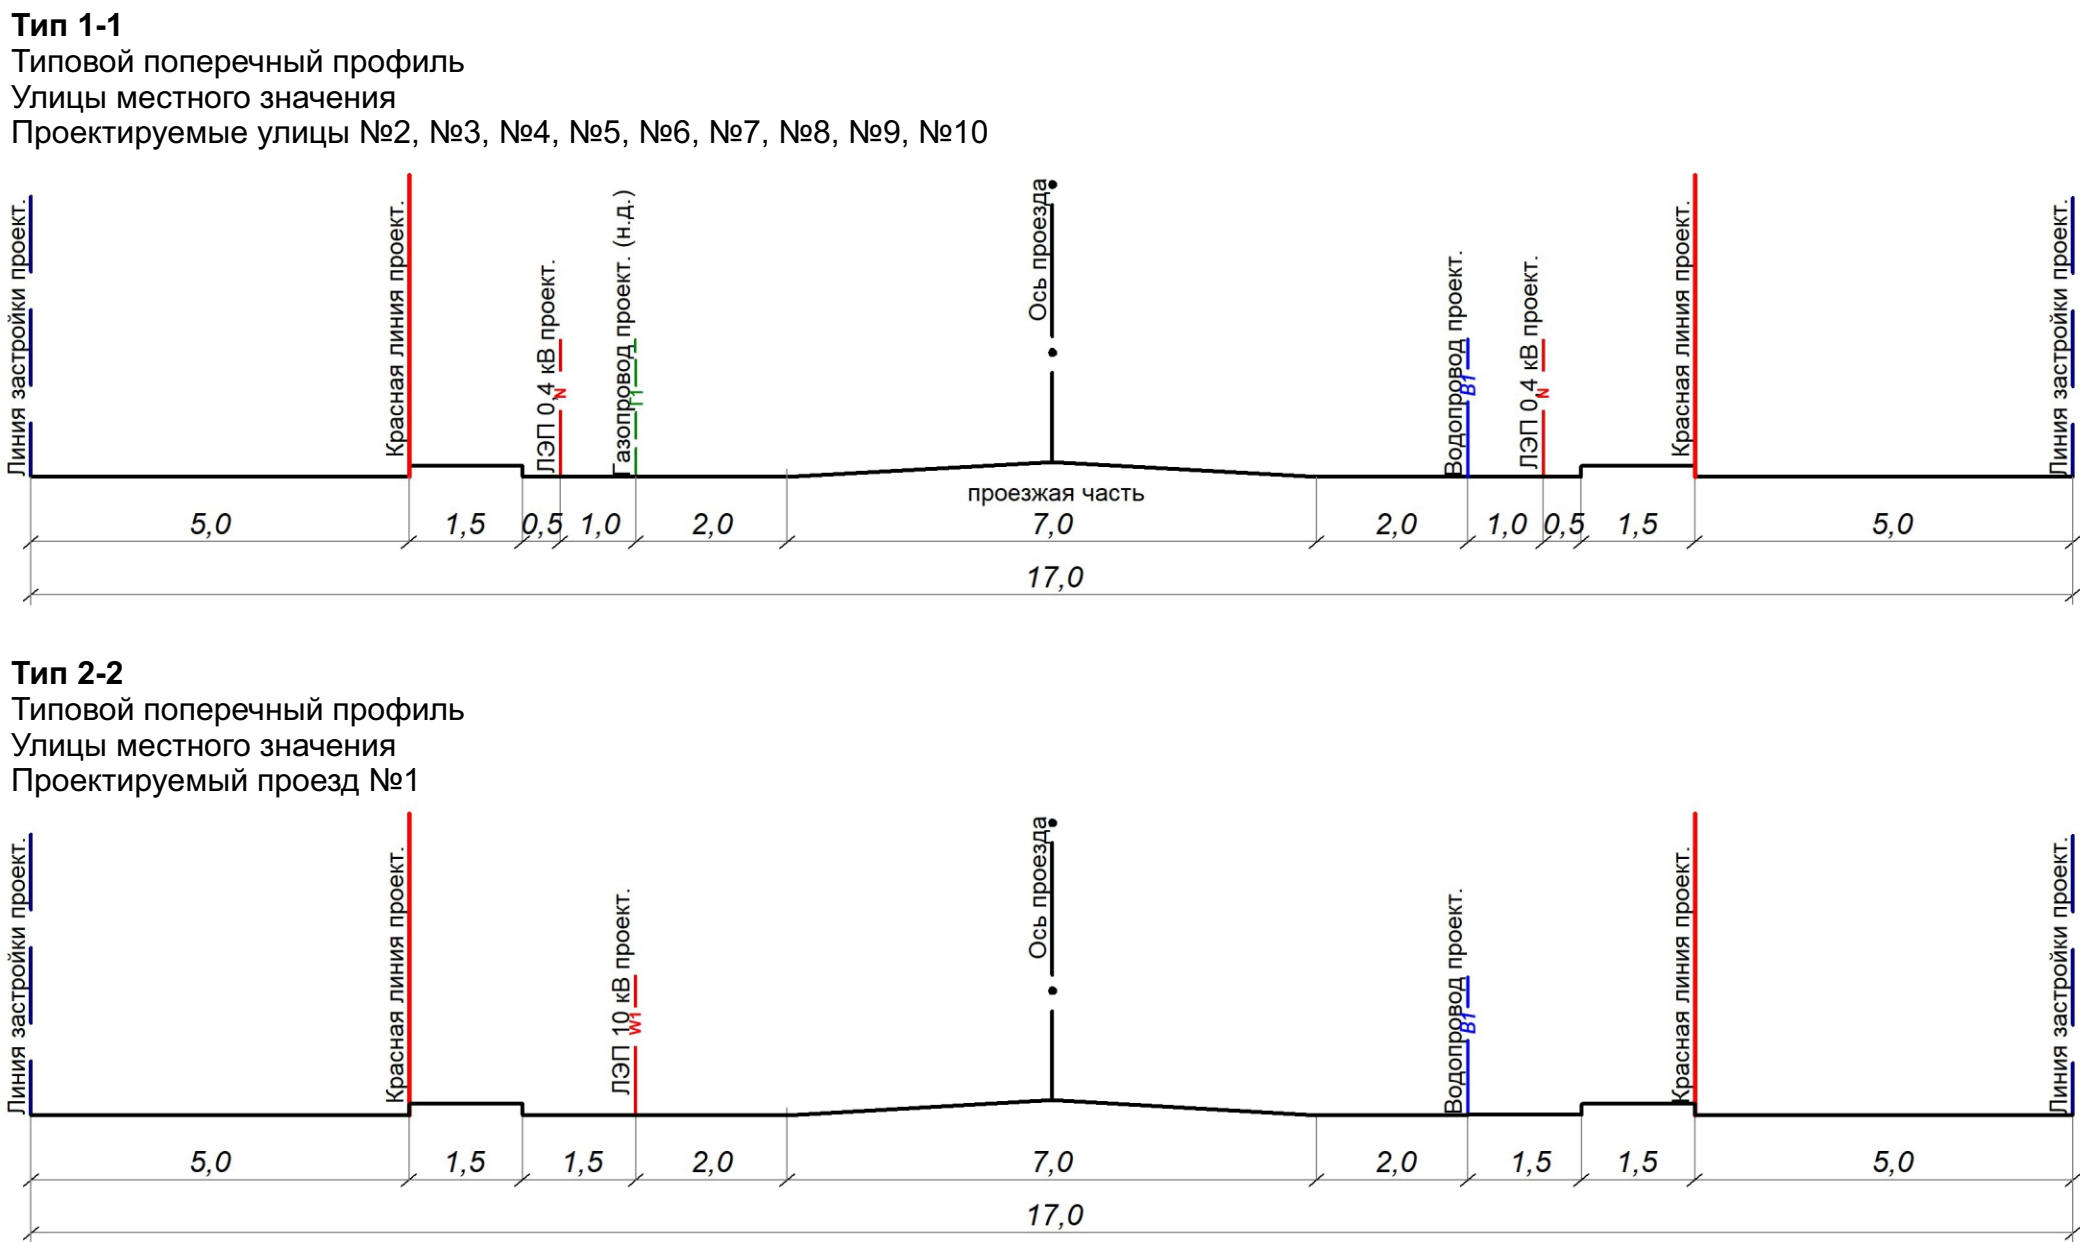

0214-ПП(с) ГД-4					
Проект планировки и проект межевания территории в границах земельных участков с кадастровыми номерами 02:20:010103:391, 02:20:0101003:390, 02:20:010103:366 сельского поселения Сергиевский сельсовет муниципального района Давлекановский район Республики Башкортостан					
Изм.	Коп.уч.	Лист	№докум.	Подпись	Дата
Разраб.	Маслова В.И.				
ГАП	Маслова И.Р.				
Материалы по обоснованию				стадия	лист
				ПП(с)	1
					1
Схема организации улично-дорожной сети и схема движения транспорта. Схема обслуживания населения. Схема поперечных профилей улиц. М 1:1000				ООО «Альфа-проект»	
Н.контр.	Разработчик И.В.				