


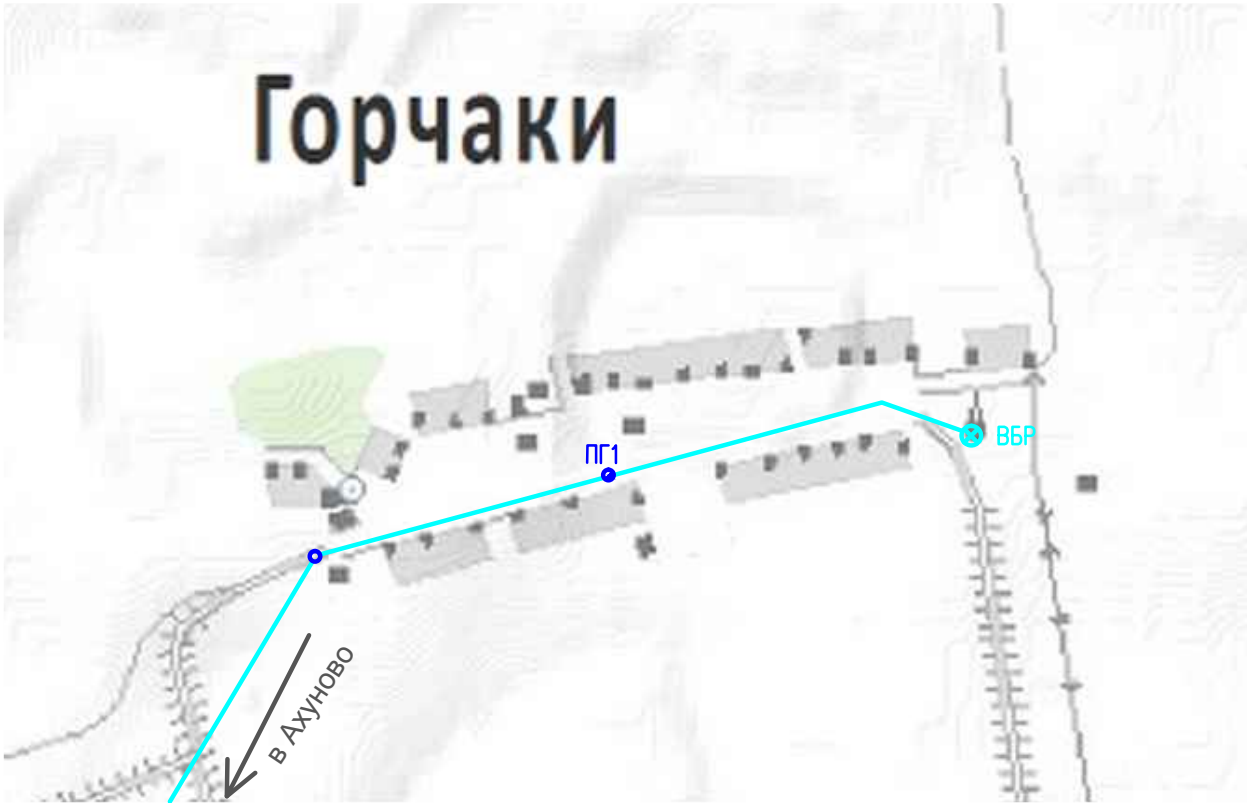

УСЛОВНЫЕ ОБОЗНАЧЕНИЯ

- В — водопровод хозяйственно-питьевой существующий
В1 — водопровод хозяйственно-питьевой проектируемый Ду=100
ВК — колодец водопровода В
ВК1 — колодец водопровода В1
ПГ1 — пожарный гидрант проектируемый
Скв. — водозаборная скважина
ВБР — существующая Башня Рожновского
ВБР — проектируемая Башня Рожновского

						18-П- СВ		
						Генеральная схема водоснабжения сельского поселения Микяшевский сельсовет муниципального района Давлекановский район РБ		
						Сети водоснабжения д. Горчаки сельского поселения Микяшевский сельсовет муниципального района Давлекановский район РБ		
Изм.	Кол.уч.	Лист	Нгрок.	Подпись	Дата	Стадия	Лист	Листов
Разраб.		Перунов				П	1	1
Проверил		Кириллов				ООО "ТандемПроект"		
Н.контр.		Петрова						
ГИП		Кириллов						
Директор		Сегов				Существующая и перспективная схема водопроводных сетей		