


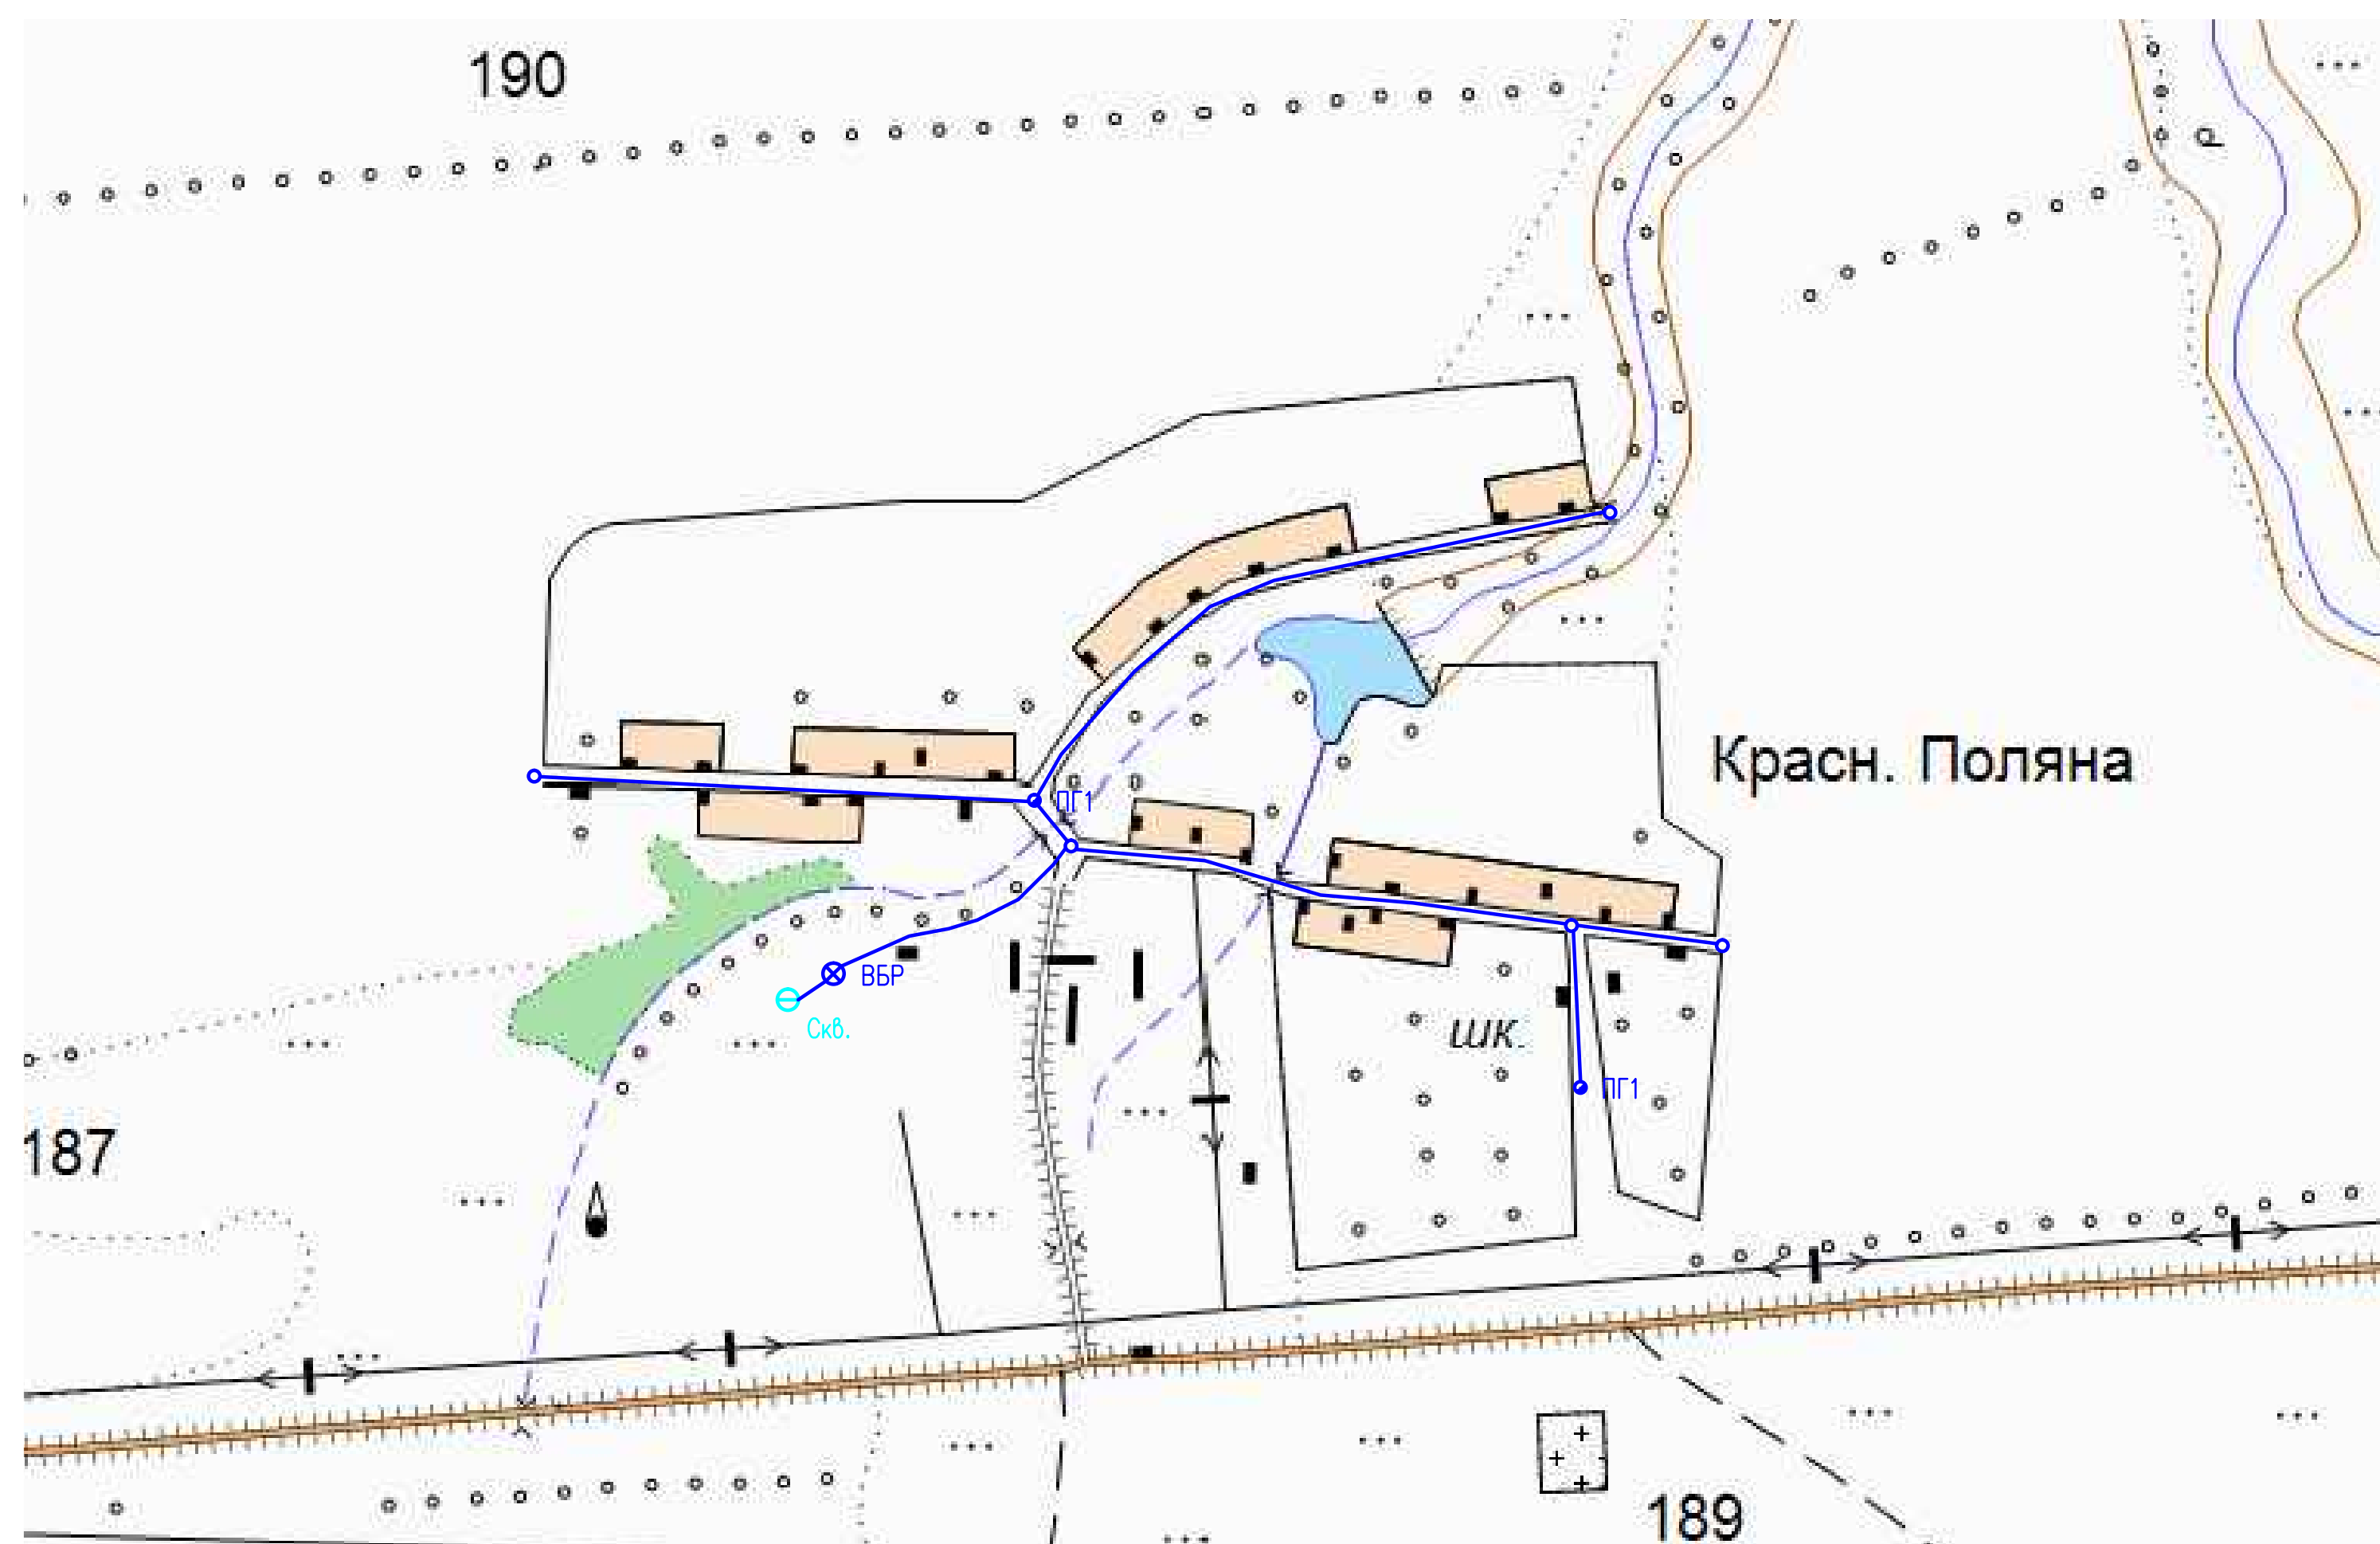

УСЛОВНЫЕ ОБОЗНАЧЕНИЯ

- | | |
|------|---|
| В | — водопровод хозяйственно-питьевой существующий |
| В1 | — водопровод хозяйственно-питьевой проектируемый Ду=100 |
| ВК | — колодец водопровода В |
| ВК1 | — колодец водопровода В1 |
| ПГ1 | — пожарный гидрант проектируемый |
| Скв. | — водозаборная скважина |
| ВБР | — существующая Башня Рожновского |
| БР | — проектируемая Башня Рожновского |

						18-П- СВ			
						Генеральная схема водоснабжения сельского поселения Микяшевский сельсовет муниципального района Давлекановский район РБ			
Изм.	Кол.уч.	Лист	Ндок.	Подпись	Дата				
Разраб.		Перунов				Сети водоснабжения д. Красная Поляна сельского поселения Микяшевский сельсовет муниципального района Давлекановский район РБ	Стадия	Лист	Листов
Проверил		Кириллов					П	1	1
Н.контр.		Петрова				Существующая и перспективная схема водопроводных сетей	ООО "ТандемПроект"		
ГИП		Кириллов							
Директор		Сегов							