


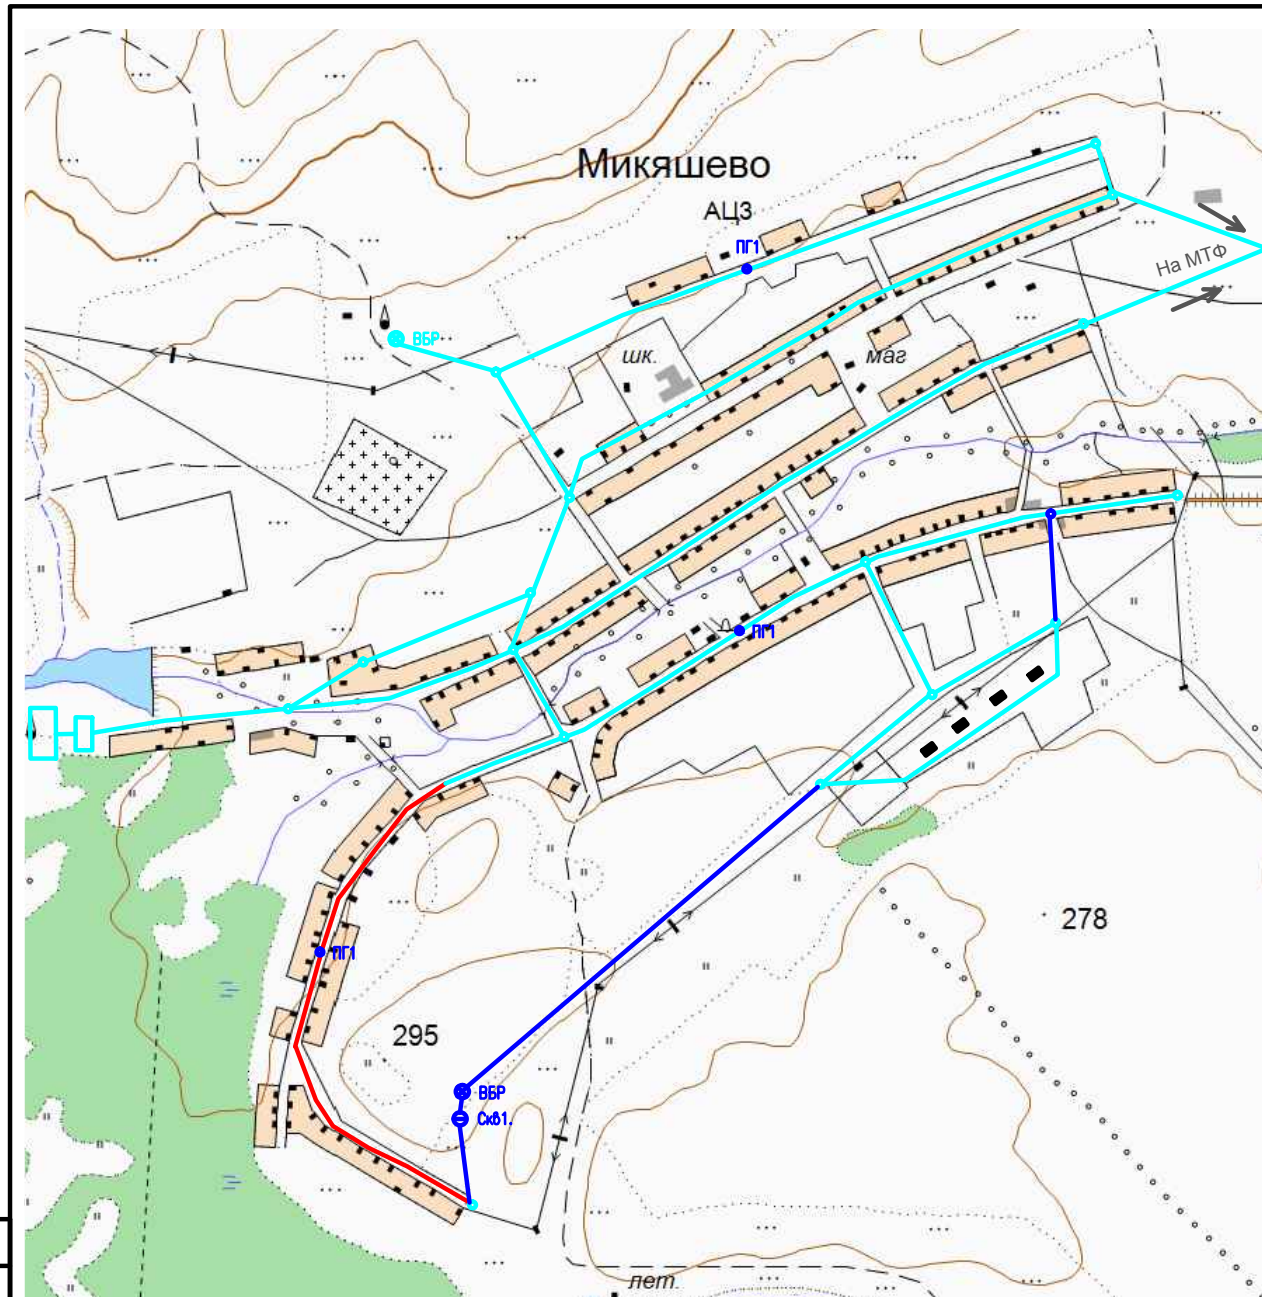

УСЛОВНЫЕ ОБОЗНАЧЕНИЯ

- В — замена существующего водопровода на период 2015–2018 гг.
- В — водопровод хозяйственно-питьевой существующий
- В1 — водопровод хозяйственно-питьевой проектируемый Ду=100
- ВК — колодец водопровода В
- ВК1 — колодец водопровода В1
- ПГ1 — пожарный гидрант проектируемый
- ⊖ Скв. — водозаборная скважина
- ВБР — существующая Башня Рожновского
- ВБР — проектируемая Башня Рожновского
- ⊖ Скв1. — водозаборная скважина
- — каптажированный родник

18-П-СВ					
Генеральная схема водоснабжения сельского поселения Микяшевский сельсовет муниципального района Давлекановский район РБ					
Изм.	Кол.уч.	Лист	Ндк.	Подпись	Дата
Разраб.	Перунов				
Проверил	Кириллов				
Н.контр.	Петрова				
ГИП	Кириллов				
Директор	Сегов				
Сети водоснабжения с. Микяшево сельского поселения Микяшевский сельсовет муниципального района Давлекановский район РБ				Стадия	Лист
Существующая и перспективная схема водопроводных сетей				П	1
				000 "ТангенПроект"	