

УТВЕРЖДАЮ


Администрация городского поселения город Давлеканово
муниципального района Республики Башкортостан

_____/_____/_____
" " 2022г.

СОГЛАСОВАНО


Директор МУП "Тепловые сети"
в г. Давлеканово

_____/_____/_____
" " 2022г.

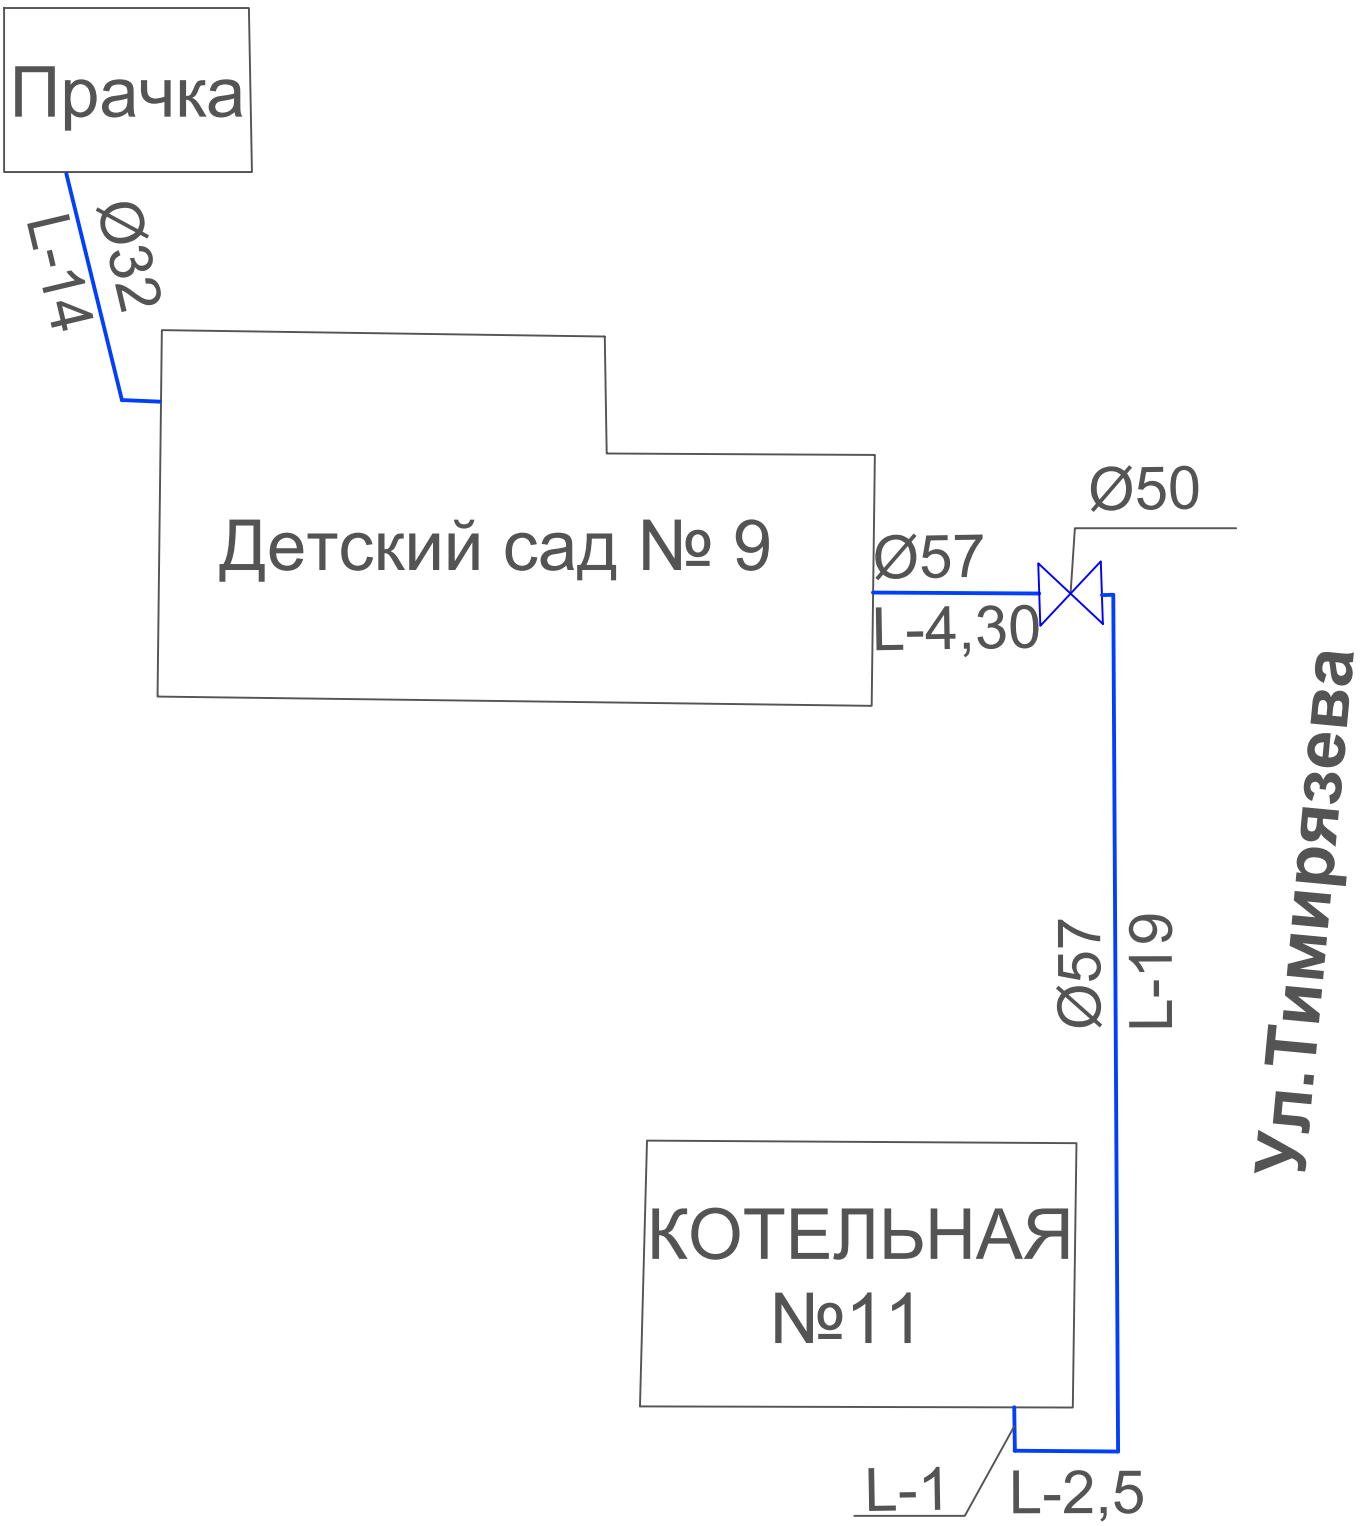

Согласовано

Инв. № подл.	Исполн.	Нач. отд.	ГИП	Дата	Подп.	№ док.	Лист	Кол. уч.	Изм.	Взам. инв. №

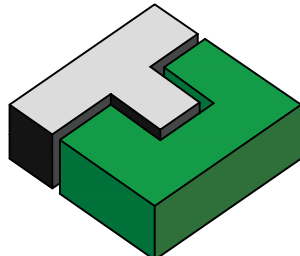						№00052546-ПСТ			
						Схема теплоснабжения муниципального района Давлекановский район			
Изм.	Кол. уч.	Лист	№ док.	Подп.	Дата	Схема теплоснабжения котельной № 11 г.Давлеканово	Стадия	Лист	Листов
ГИП		Добриня					П	10	12
Нач. отд.		Седов							
Исполн.		Макарова				город Давлеканово		ООО "ТандемПроект"	
Н. контр.									