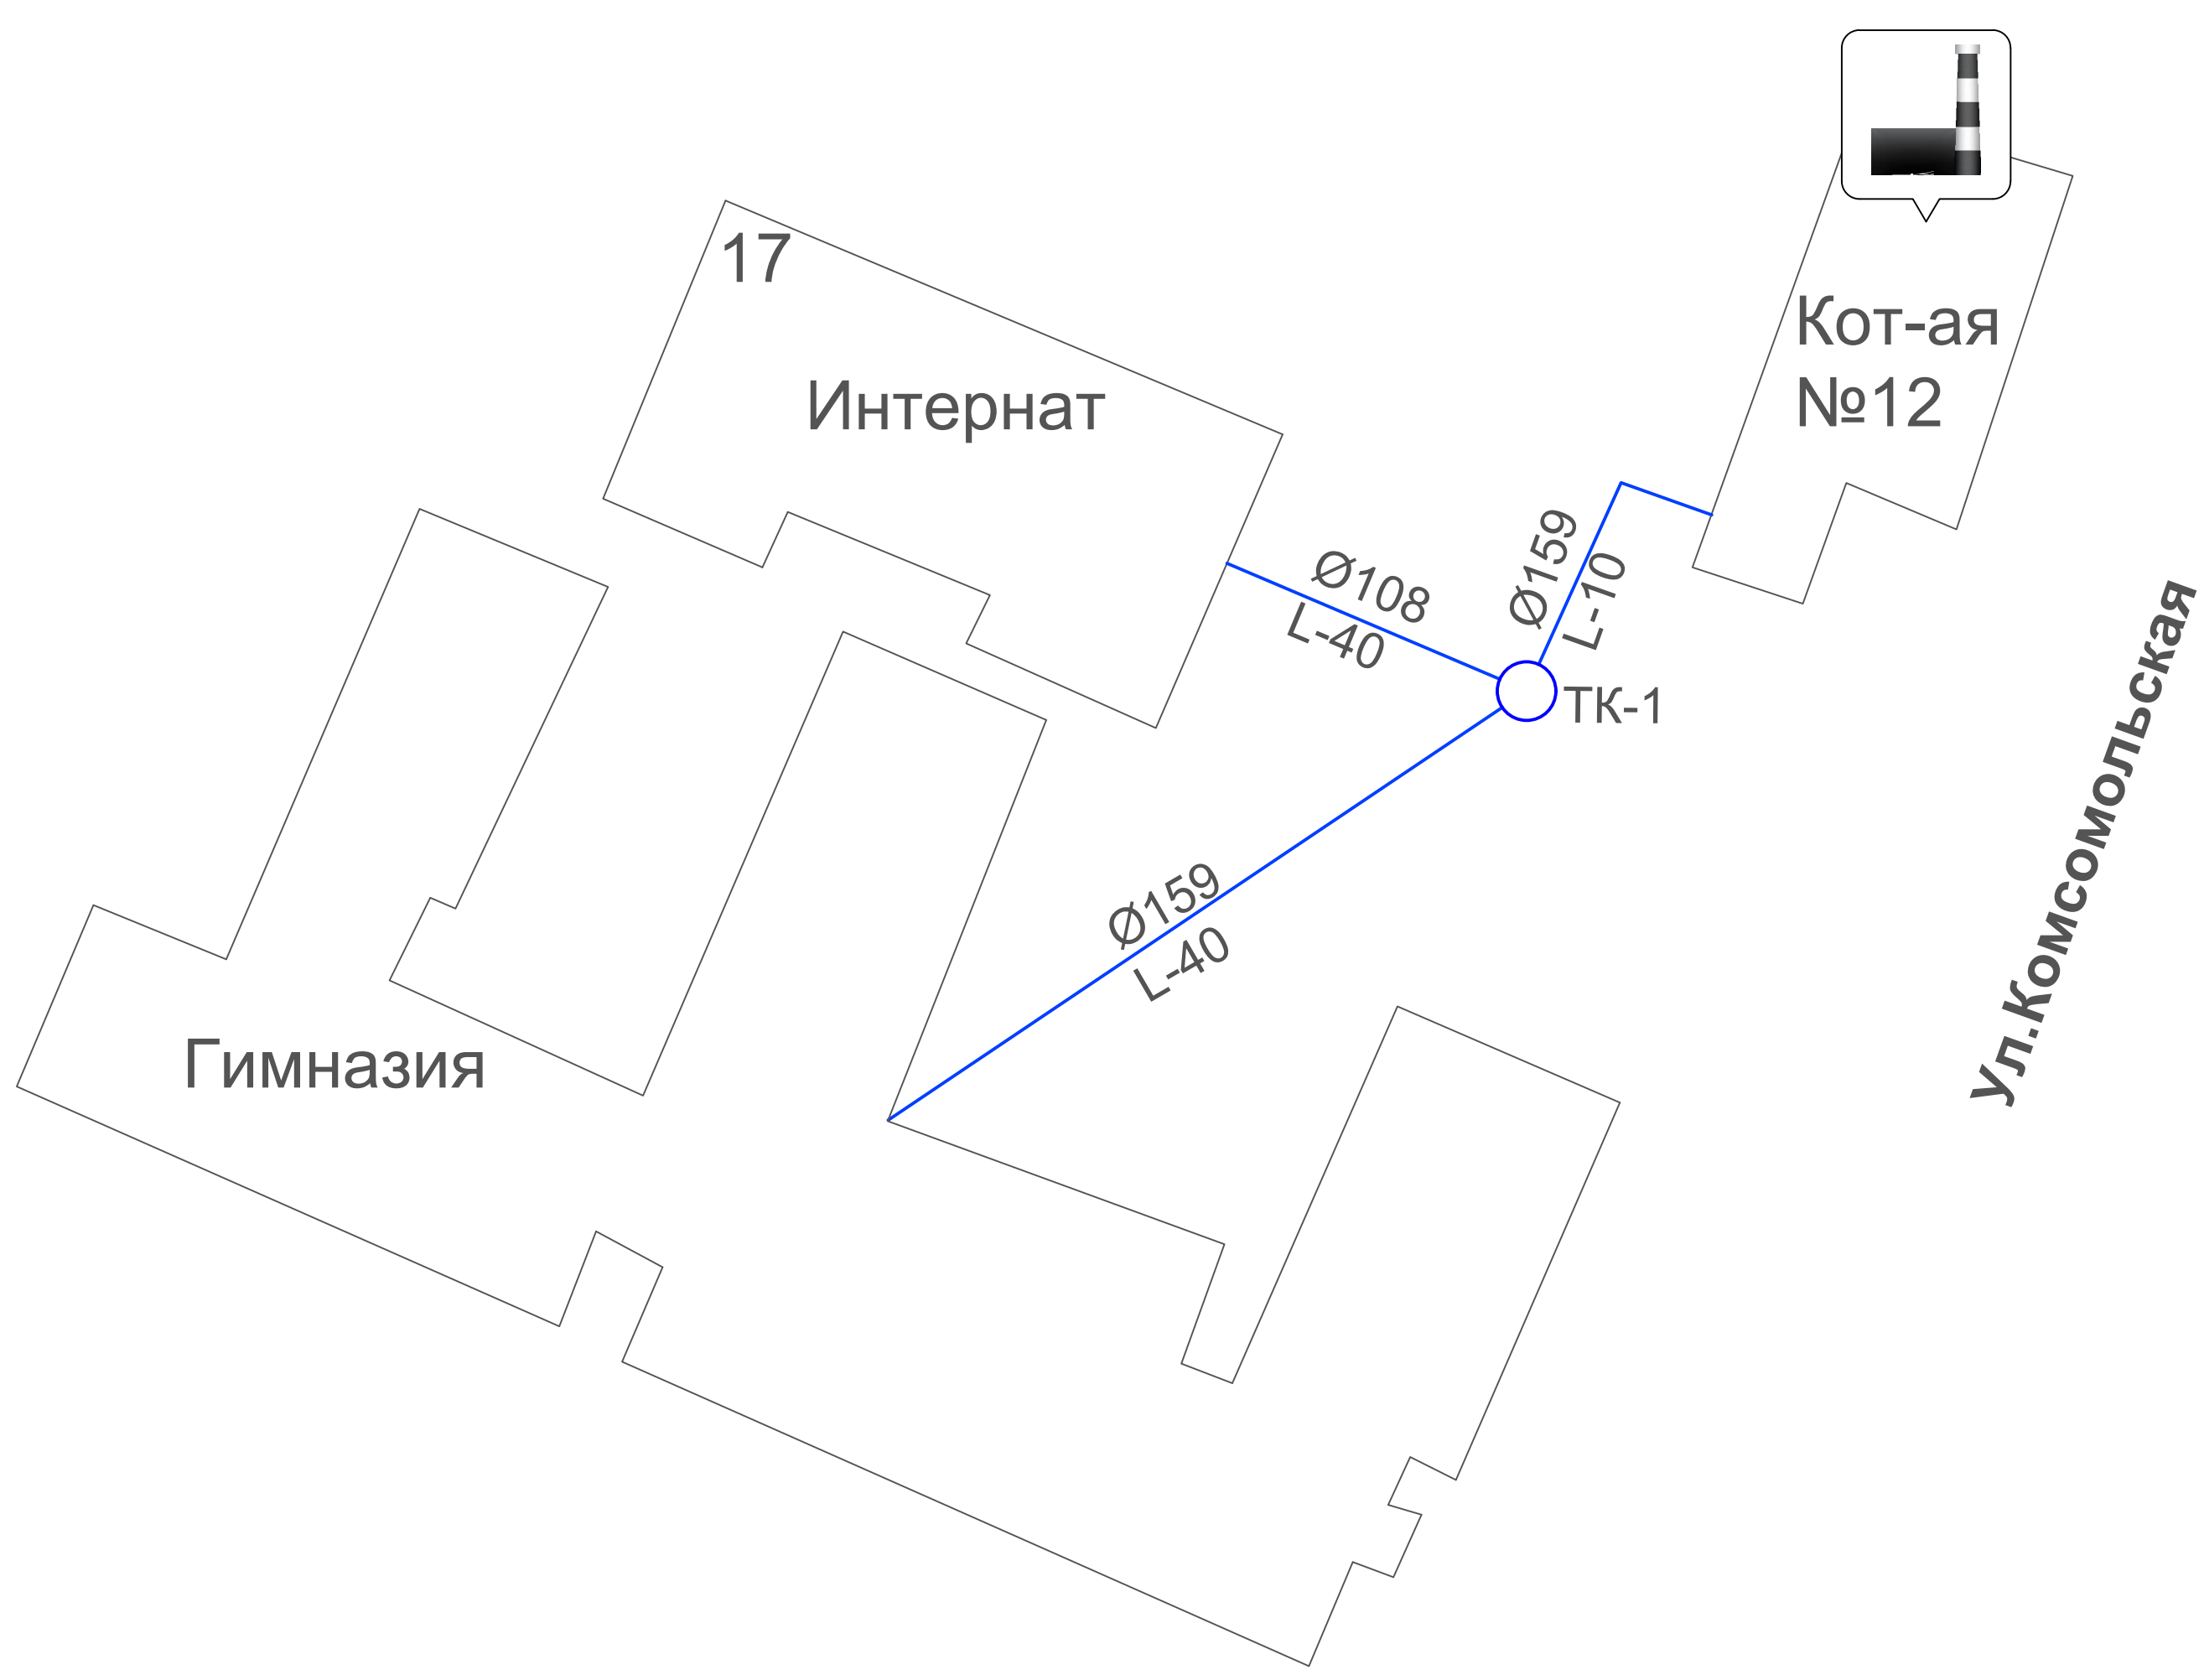


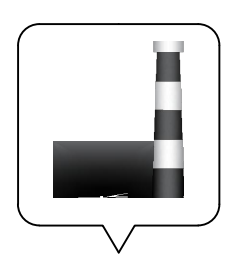
УТВЕРЖДАЮ
Администрация городского поселения город Давлеканово
муниципального района Республики Башкортостан
_____/_____/_____
" " 2022г.

СОГЛАСОВАНО
Директор МУП "Тепловые сети"
в г. Давлеканово
_____/_____/_____
" " 2022г.

Ул.Степана Разина

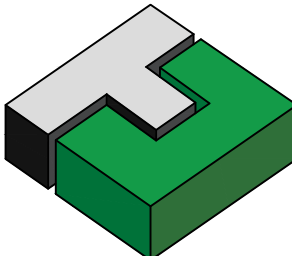


Условные обозначения

- - Тепловая сеть
- ТК - Тепловая камера
-  - Котельная

Ул.Ворошилова

Согласовано			
Инв. № подл.	Исполн.	Нач. отд.	ГИП
Инв. № подл.	Исполн.	Нач. отд.	ГИП
Инв. № подл.	Исполн.	Нач. отд.	ГИП

						№00052546-ПСТ			
						Схема теплоснабжения муниципального района Давлекановский район			
Изм.	Кол. уч.	Лист	№ док.	Подп.	Дата				
ГИП		Добрина				Схема теплоснабжения котельной № 12 г.Давлеканово	Стадия	Лист	Листов
Нач. отд.		Седов					П	11	12
Исполн.		Макарова							
Н. контр.						город Давлеканово	 000 "ТандемПроект"		