

УТВЕРЖДАЮ


Администрация городского поселения город Давлеканово
муниципального района Республики Башкортостан

_____/_____/_____
" " 2022г.

СОГЛАСОВАНО

Директор МУП "Тепловые сети"
в г. Давлеканово


_____/_____/_____
" " 2022г.

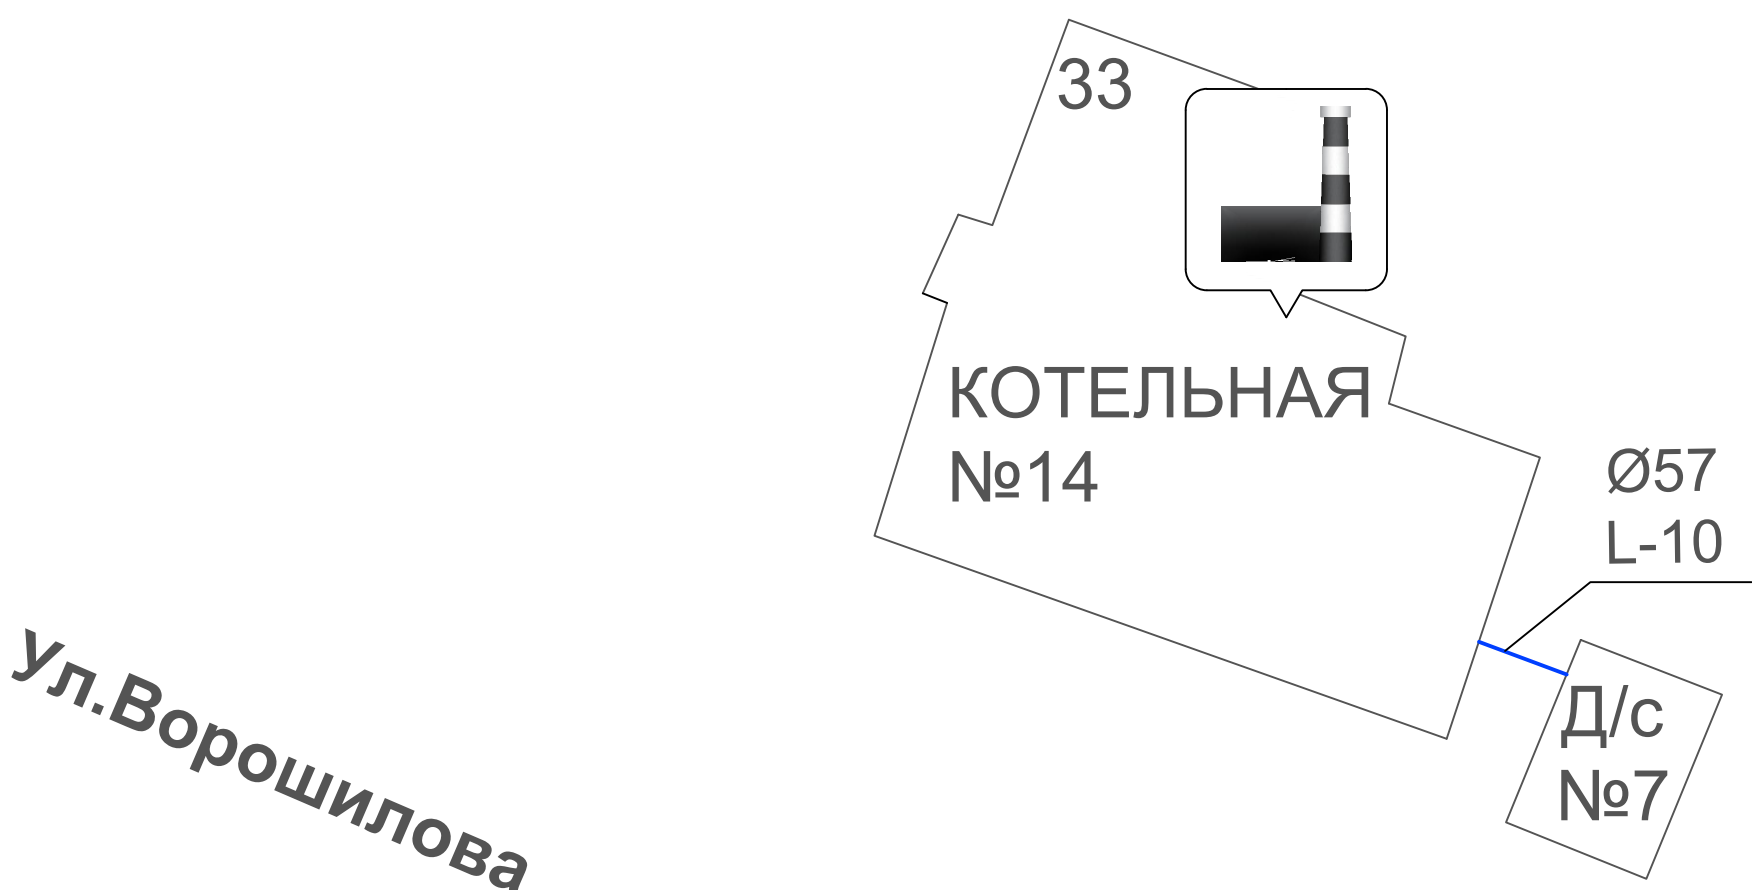

Условные обозначения

- Тепловая сеть
- ТК

- Тепловая камера
- Котельная

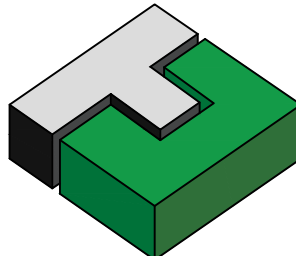Инв. № подл.	Подп. и дата							№00052546-ПСТ					
								Схема теплоснабжения муниципального района Давлекановский район					
		Изм.	Кол. уч.	Лист	№ док.	Подп.	Дата	Схема теплоснабжения котельной № 14 г.Давлеканово			Стадия	Лист	Листов
		ГИП		Добрина							П	12	12
		Нач. отд.		Седов						 000 "ТандемПроект"			
		Исполн.		Макарова									
		Н. контр.				город Давлеканово							

