

УТВЕРЖДАЮ


Администрация городского поселения город Давлеканово
муниципального района Республики Башкортостан

_____/_____/_____
"_____" "_____" 2022г.

СОГЛАСОВАНО

Директор МУП "Тепловые сети"
в г. Давлеканово

_____/_____/_____
"_____" "_____" 2022г.

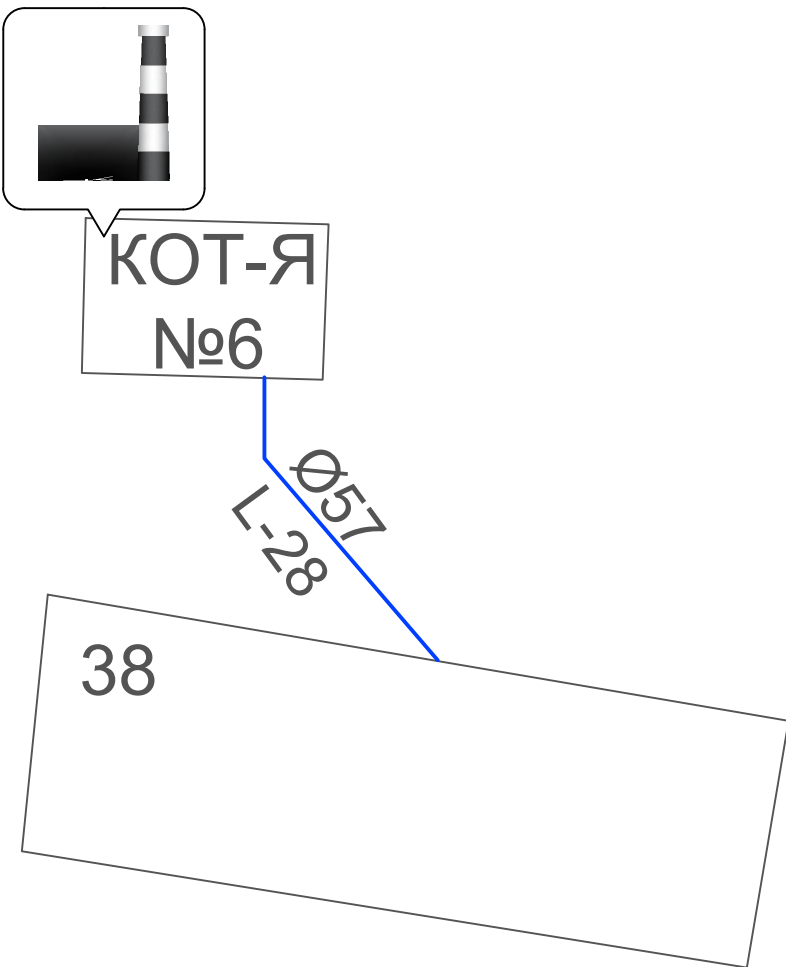


Ул.Ленина

Условные обозначения

- Тепловая сеть
- ТК

- Тепловая камера
- Котельная

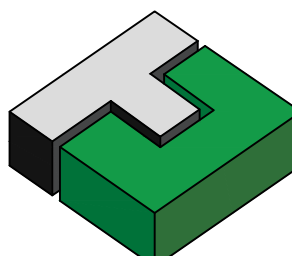Подп. и дата							№00052546-ПСТ				
							Схема теплоснабжения муниципального района Давлекановский район				
	Изм.	Кол. уч.	Лист	№ док.	Подп.	Дата					
	ГИП		Добрина				Схема теплоснабжения котельной № 6 г.Давлеканово		Стадия	Лист	Листов
Инв. № подл.		Нач. отд.		Седов				П		6	12
		Исполн.		Макарова							
		Н. контр.						город Давлеканово		 ООО "ТандемПроект"	