


УТВЕРЖДАЮ
Администрация городского поселения город Давлеканово
муниципального района Республики Башкортостан
_____/_____/_____
" " 2022г.


СОГЛАСОВАНО
Директор МУП "Тепловые сети"
в г. Давлеканово
_____/_____/_____
" " 2022г.

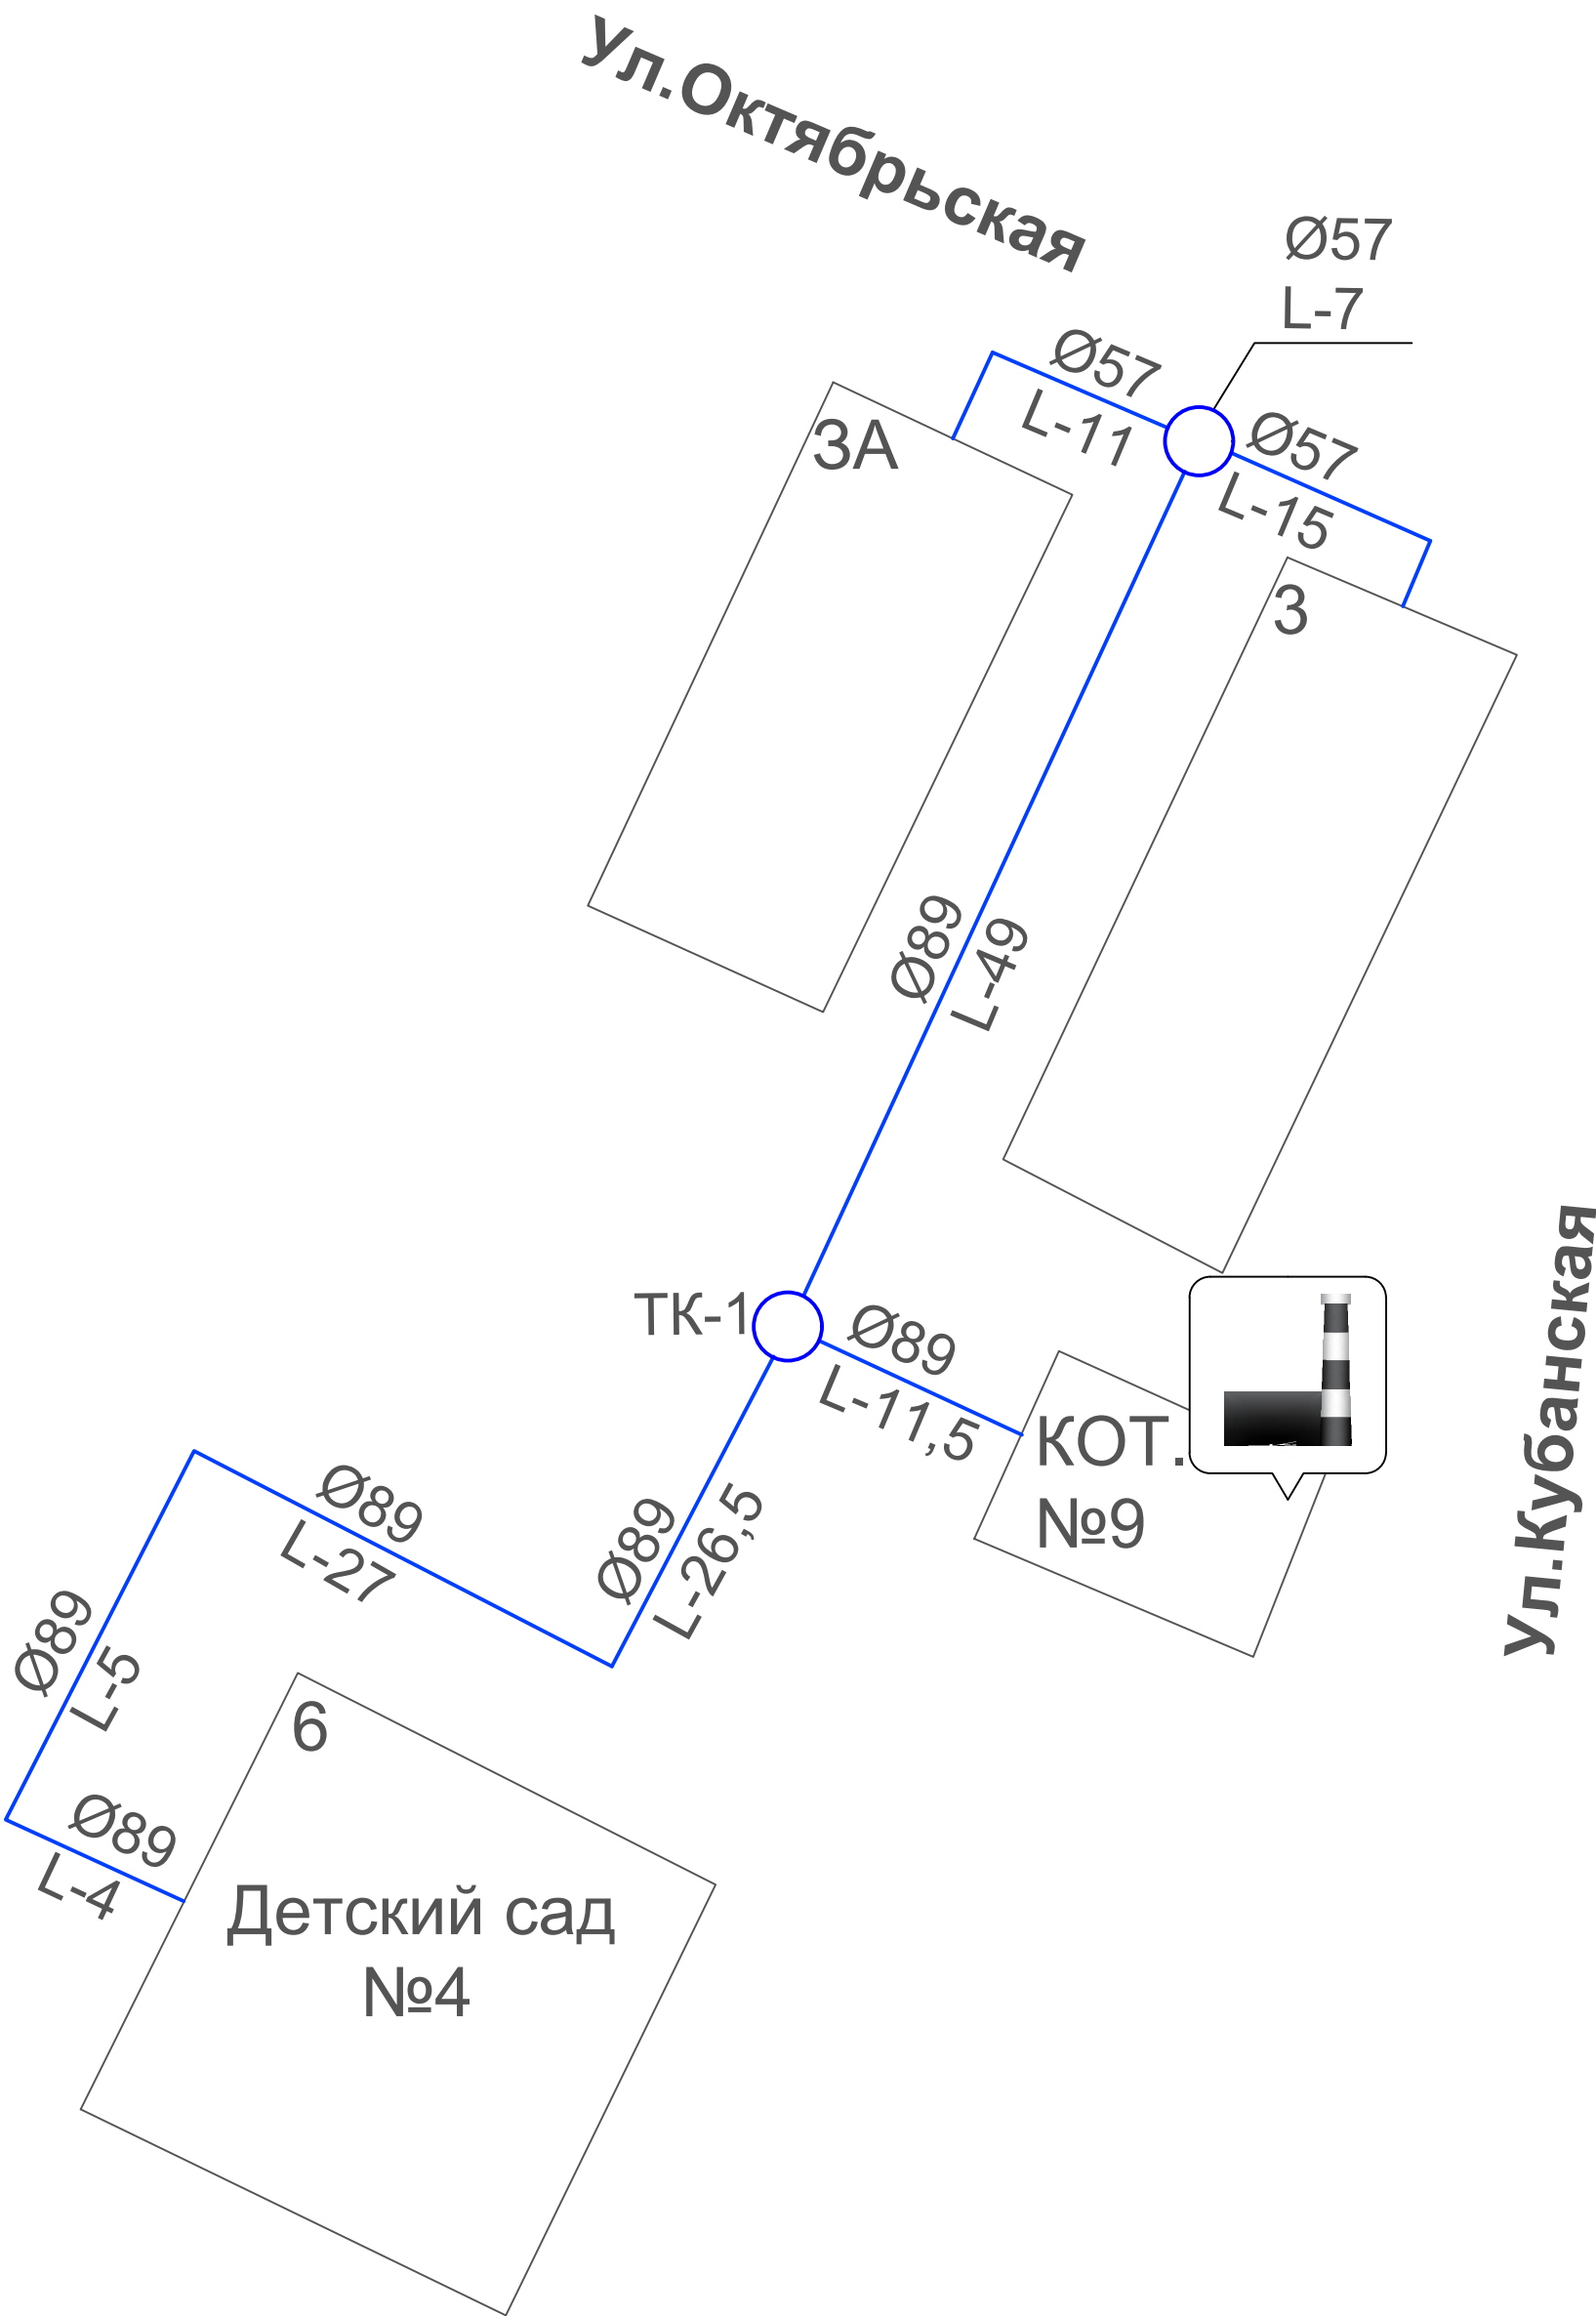

Согласовано				

Инв. № подл.	Взам. инв. №	
	Подп. и дата	

Изм.	Кол. уч.	Лист	№ док.	Подп.	Дата
ГИП		Добрин			
Нач. отд.		Седов			
Исполн.		Макарова			
Н. контр.					

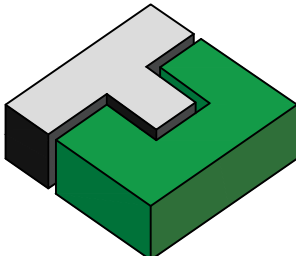№00052546-ПСТ			
Схема теплоснабжения муниципального района Давлекановский район			
Схема теплоснабжения котельной № 9 г.Давлеканово		Стадия	Лист
		П	8
Листов		12	
город Давлеканово		 ООО "ТандемПроект"	