


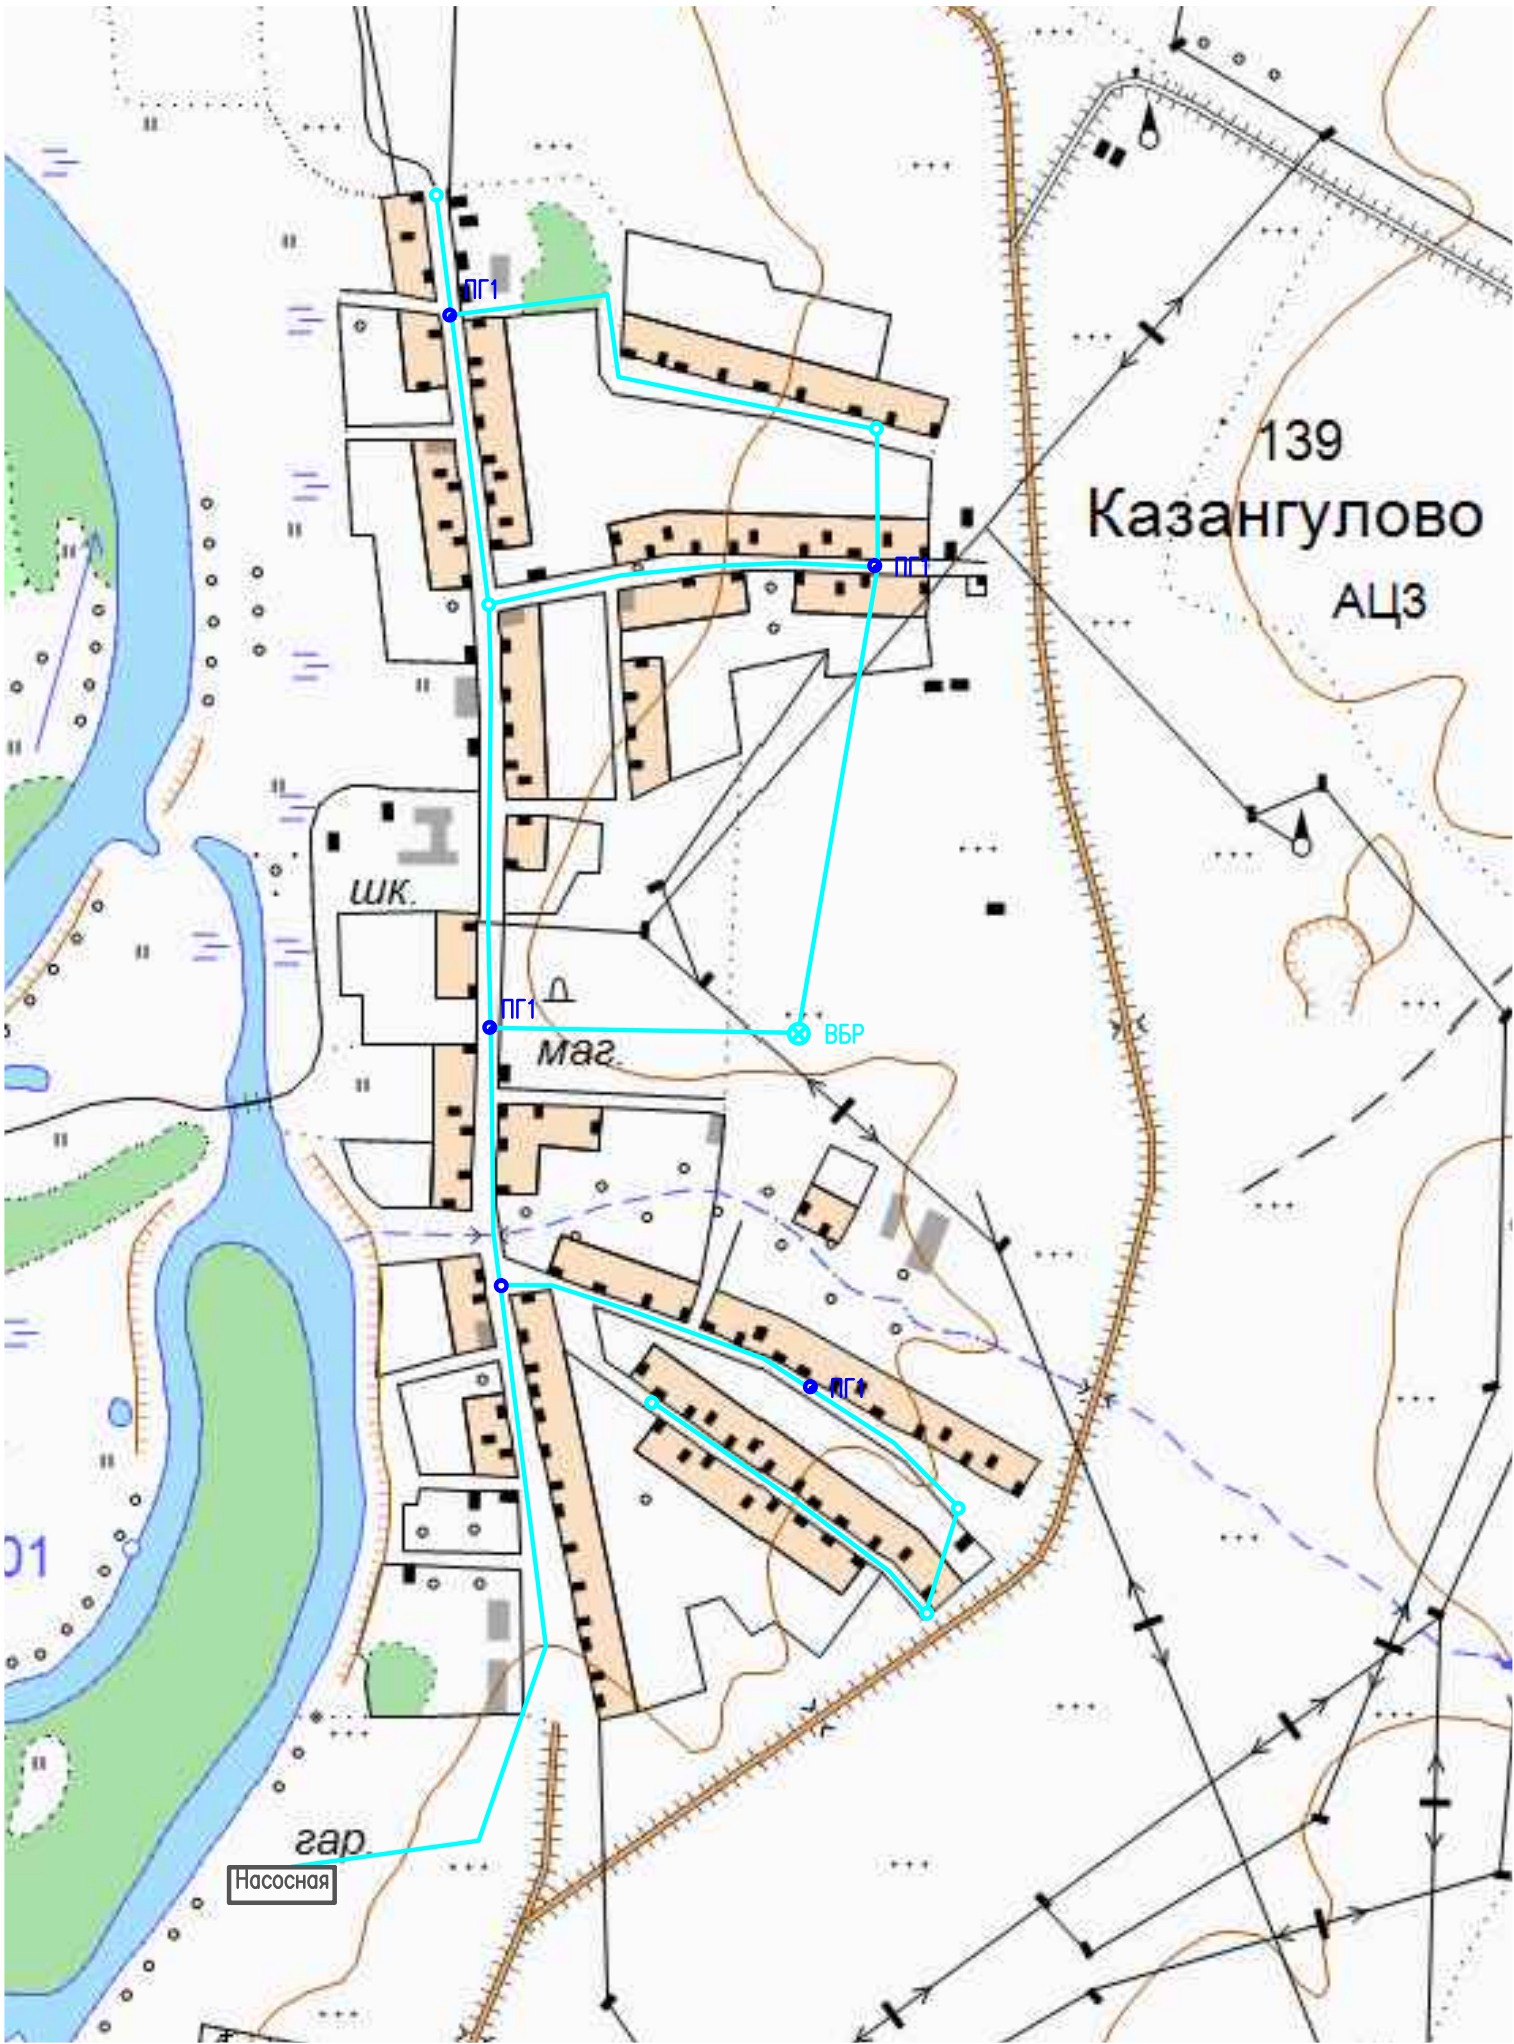

УСЛОВНЫЕ ОБОЗНАЧЕНИЯ

- В — водопровод хозяйственно-питьевой существующий
- В1 — водопровод хозяйственно-питьевой проектируемый Ду=100
- ВК — колодец водопровода В
- ВК1 — колодец водопровода В1
- ПГ1 — пожарный гидрант проектируемый
- Скв. — водозаборная скважина
- ВБР — существующая Башня Рожновского
- ВБР — проектируемая Башня Рожновского

						14-П- СВ				
						Генеральная схема водоснабжения СП Казангуловский сельсовет муниципального района Давлекановский район РБ				
Изм.	Кол.уч.	Лист	Нгок.	Подпись	Дата					
Разраб.	Перунов					Сети водоснабжения с. Казангулово СП Казангуловский сельсовет муниципального района Давлекановский район РБ	Стадия	Лист	Листов	
Проверил	Кириллов						П	1	1	
Н.контр.	Петрова						Существующая и перспективная схема водопроводных сетей	ООО "ТандемПроект"		
ГИП	Кириллов									
Директор	Сегов									