


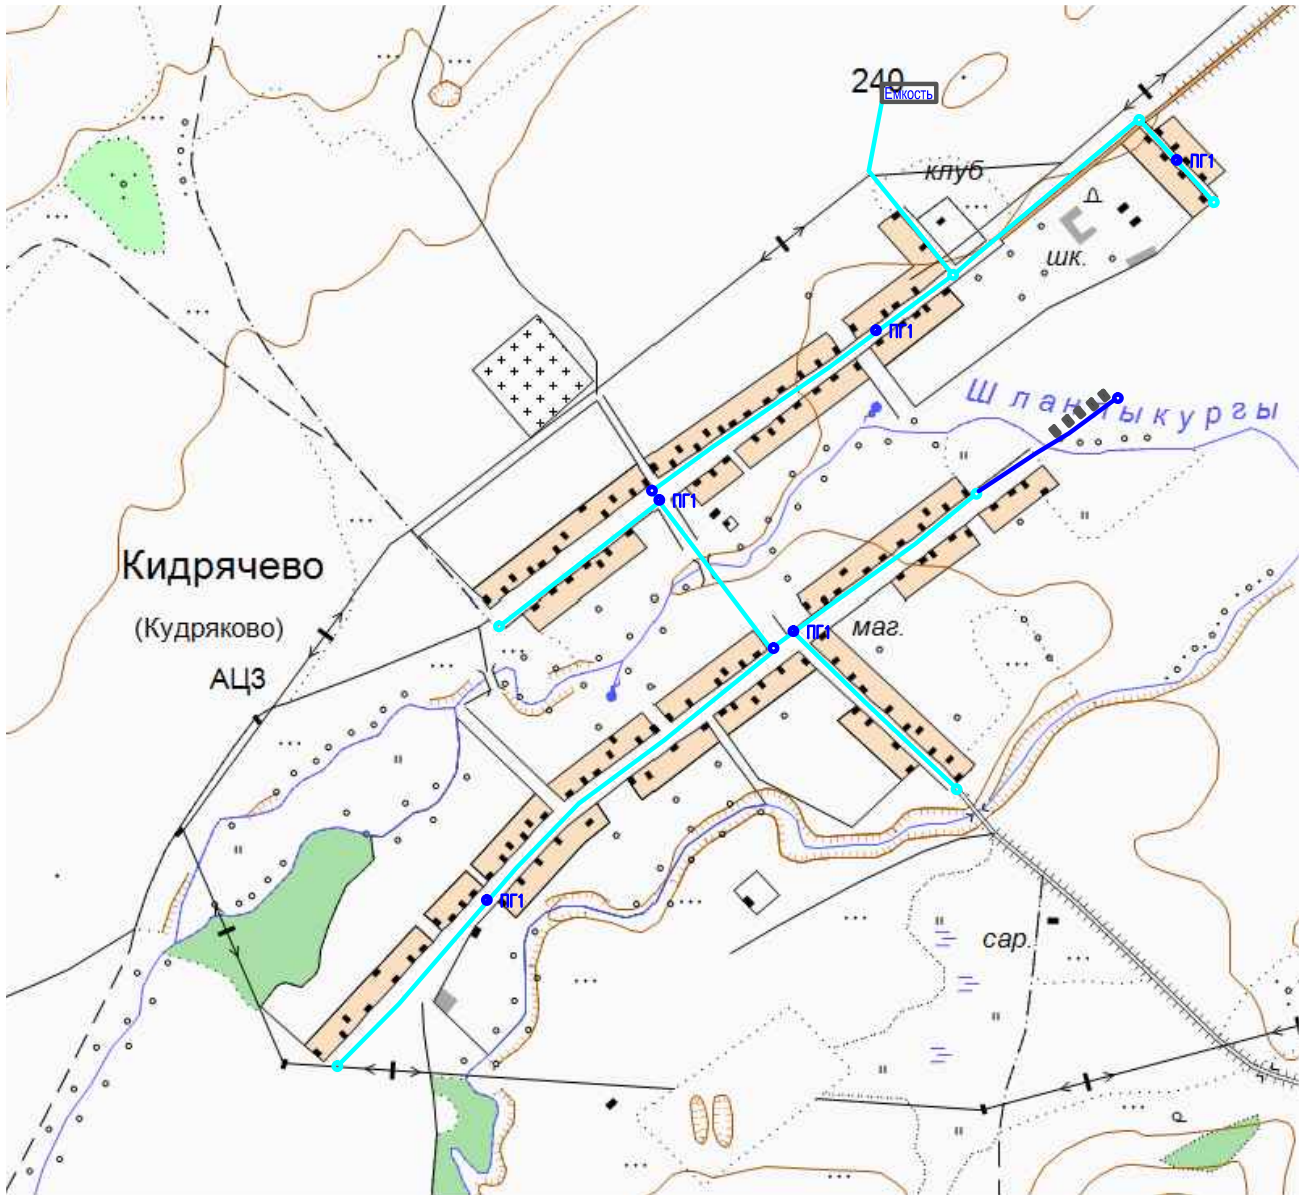

УСЛОВНЫЕ ОБОЗНАЧЕНИЯ

- В — водопровод хозяйственно-питьевой существующий
- В1 — водопровод хозяйственно-питьевой проектируемый Ду=100
- ВК — колодец водопровода В
- ВК1 — колодец водопровода В1
- ПГ1 — пожарный гидрант проектируемый
- СКБ — водозаборная скважина
- ВБР — существующая Башня Рожновского
- ВБР — проектируемая Башня Рожновского

						15-П- СВ				
						Генеральная схема водоснабжения СП Кидрячевский сельсовет муниципального района Давлекановский район РБ				
Изм.	Кол.уч.	Лист	Нгок.	Подпись	Дата	Сети водоснабжения с. Кидрячево СП Кидрячевский сельсовет муниципального района Давлекановский район РБ	Стадия	Лист	Листов	
Разраб.		Перунов					П	1	1	
Проверил		Кириллов								
Н.контр.		Петрова					Существующая и перспективная схема водопроводных сетей	ООО "ТангемПроект"		
ГИП		Кириллов								
Директор		Сегод								