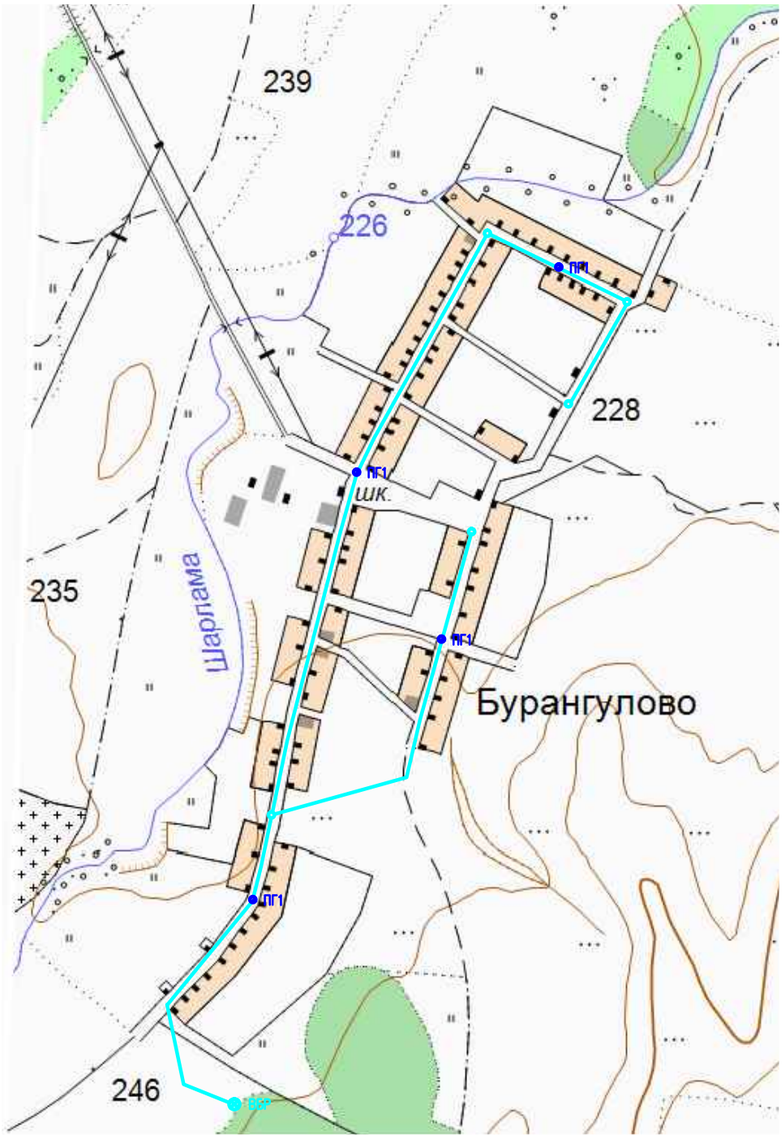


УСЛОВНЫЕ ОБОЗНАЧЕНИЯ

В	– водопровод хозяйственно–питьевой существующий
В1	– водопровод хозяйственно–питьевой проектируемый Dy=100
ВК	– колодец водопровода В
ВК1	– колодец водопровода В1
ПГ1	– пожарный гидрант проектируемый
Скв.	– водозаборная скважина
ВБР	– существующая Башня Рожновского
ВБР	– проектируемая Башня Рожновского

Изм.	Кол.уч.	Лист	Nдок.	Подпись	Дата	15-П- СВ			
						Генеральная схема водоснабжения СП Кидрячевский сельсовет муниципального района Давлекановский район РБ			
Разраб.		Перунов				Сети водоснабжения с. Бурангулово СП Кидрячевский сельсовет муниципального района Давлекановский район РБ	Стадия	Лист	Листов
Проверил		Кириллов					П	1	1
Н.контр.		Петрова				Существующая и перспективная схема водопроводных сетей	ООО "ТандемПроект"		
ГИП		Кириллов							
Директор		Седов							

Копировал А3