


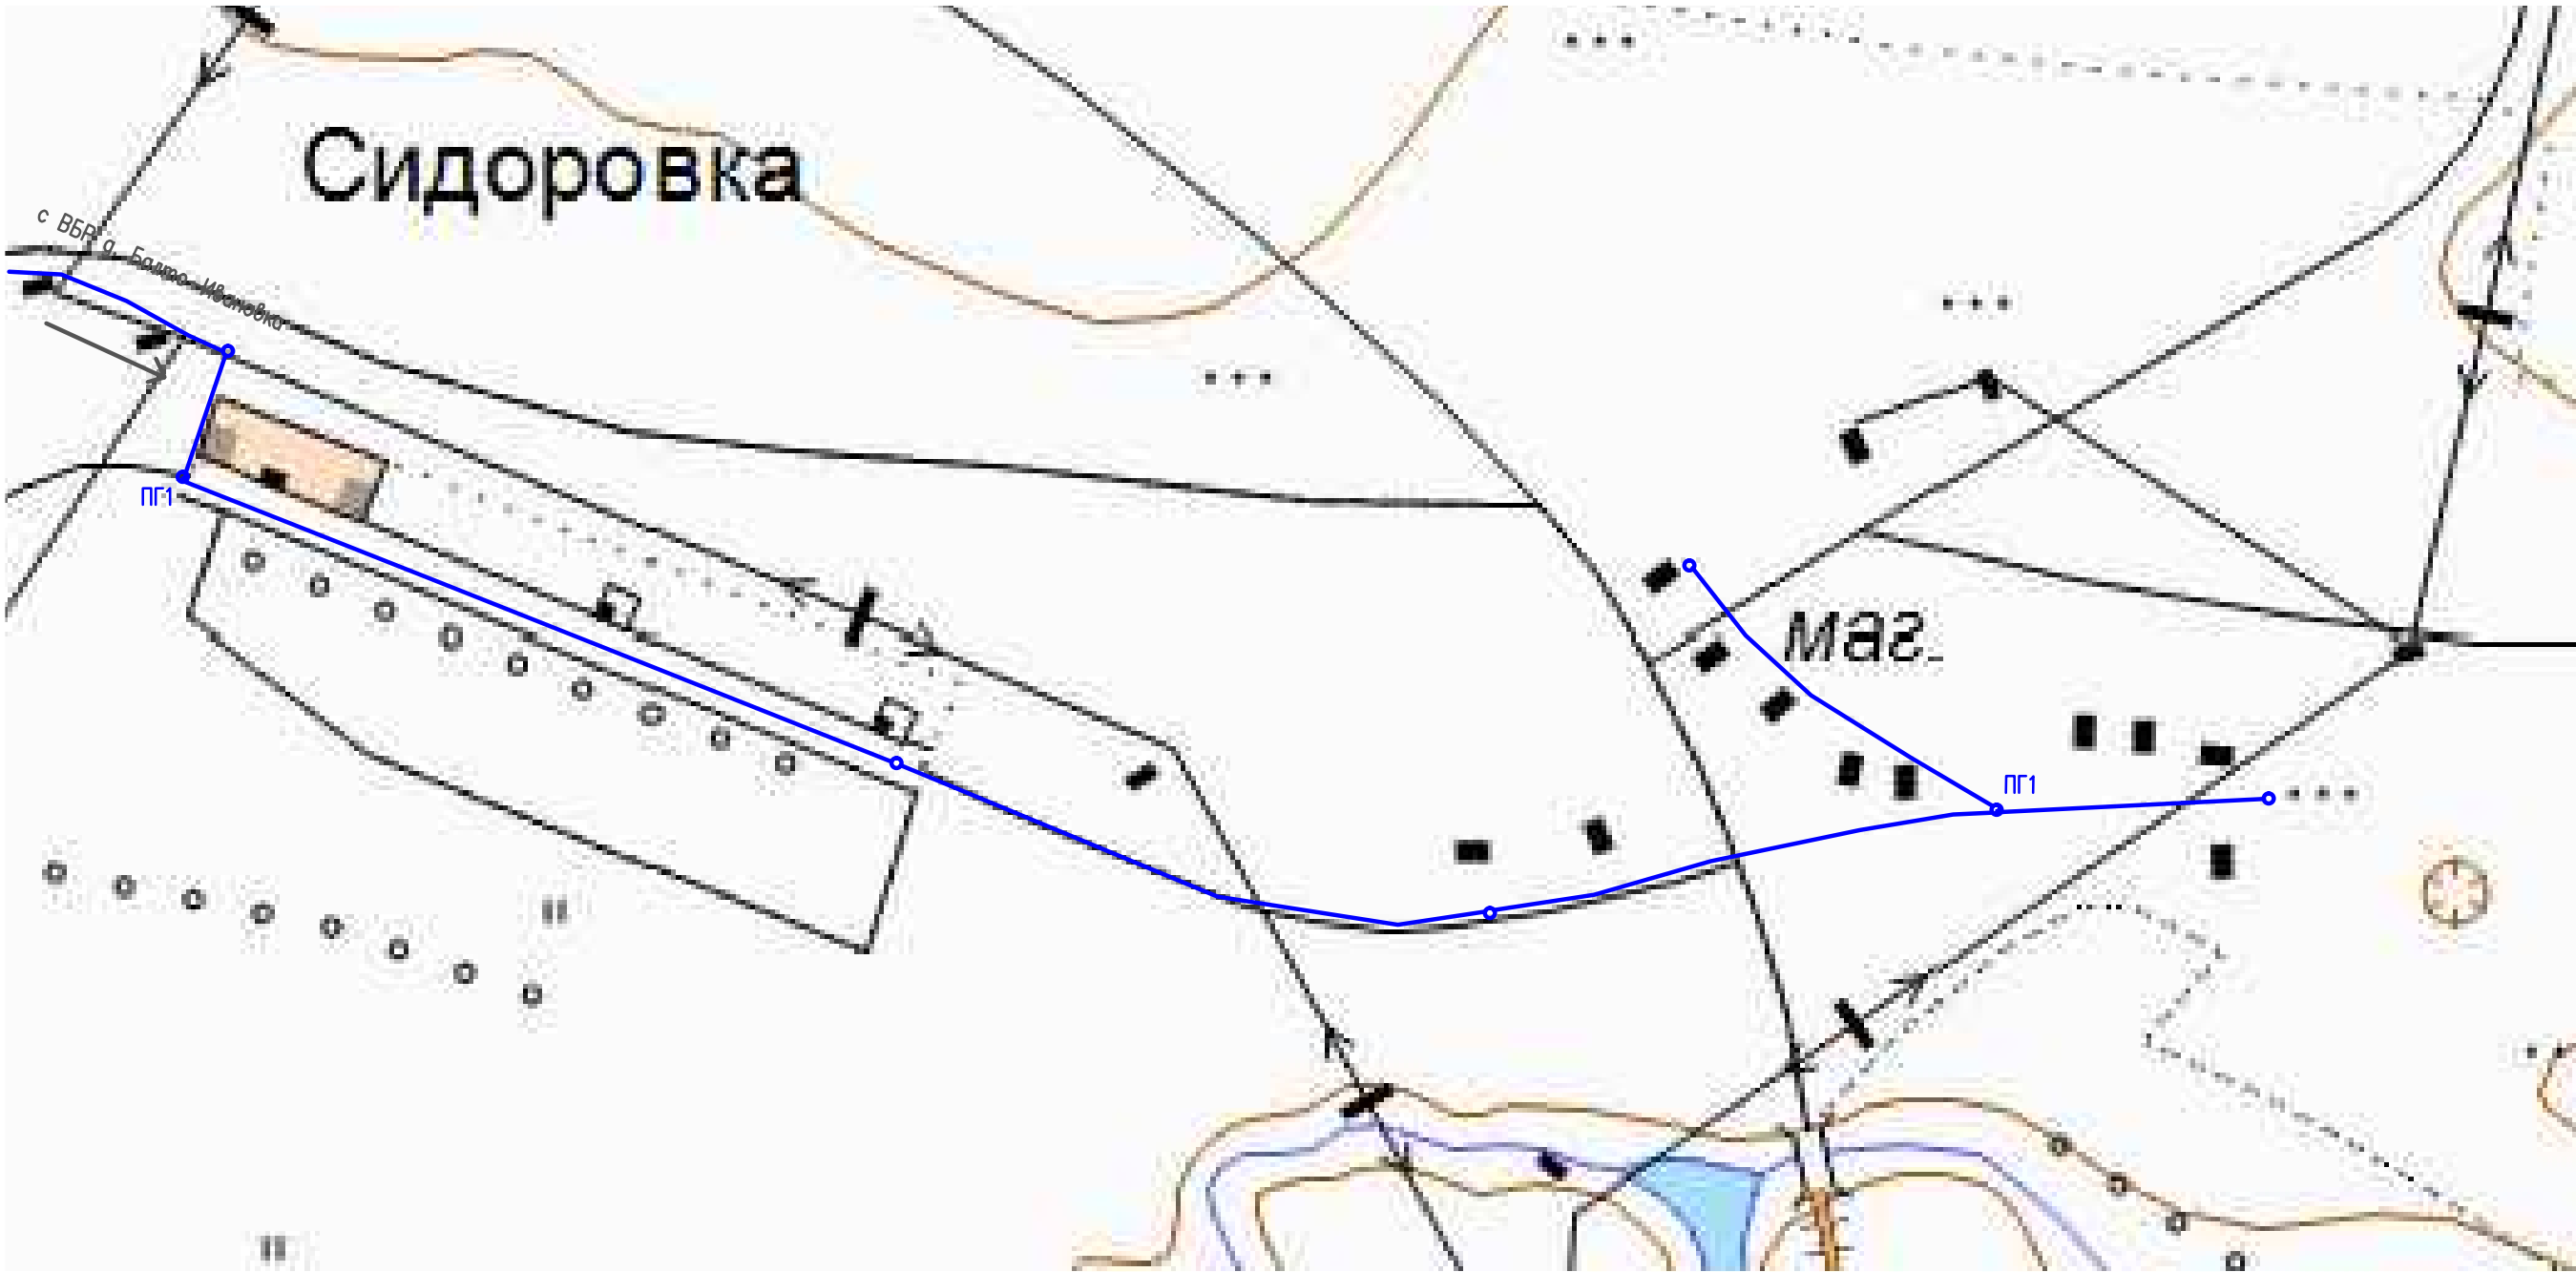

УСЛОВНЫЕ ОБОЗНАЧЕНИЯ

- В

В1
- ВК

• ВК1

• ПГ1

⊖ Скв.

⊗ ВБР

⊗ ВБР
- водопровод хозяйственно–питьевой существующий

– водопровод хозяйственно–питьевой проектируемый Ду=100

– колодец водопровода В

– колодец водопровода В1

– пожарный гидрант проектируемый

– водозаборная скважина

– существующая Башня Рожновского

– проектируемая Башня Рожновского

						09-П- СВ		
						Генеральная схема водоснабжения СП Поляковский сельсовет муниципального района Давлекановский район РБ		
Изм.	Кол.уч.	Лист	Нгок.	Подпись	Дата	Сети водоснабжения д. Сидоровка СП Поляковский сельсовет муниципального района Давлекановский район РБ	Стадия	Лист
Разраб.	Перунов						П	1
Проверил	Кириллов							Листов
Н.контр.	Петрова							1
ГИП	Кириллов					Существующая и перспективная схема водопроводных сетей	ООО "ТандемПроект"	
Директор	Сегов							