


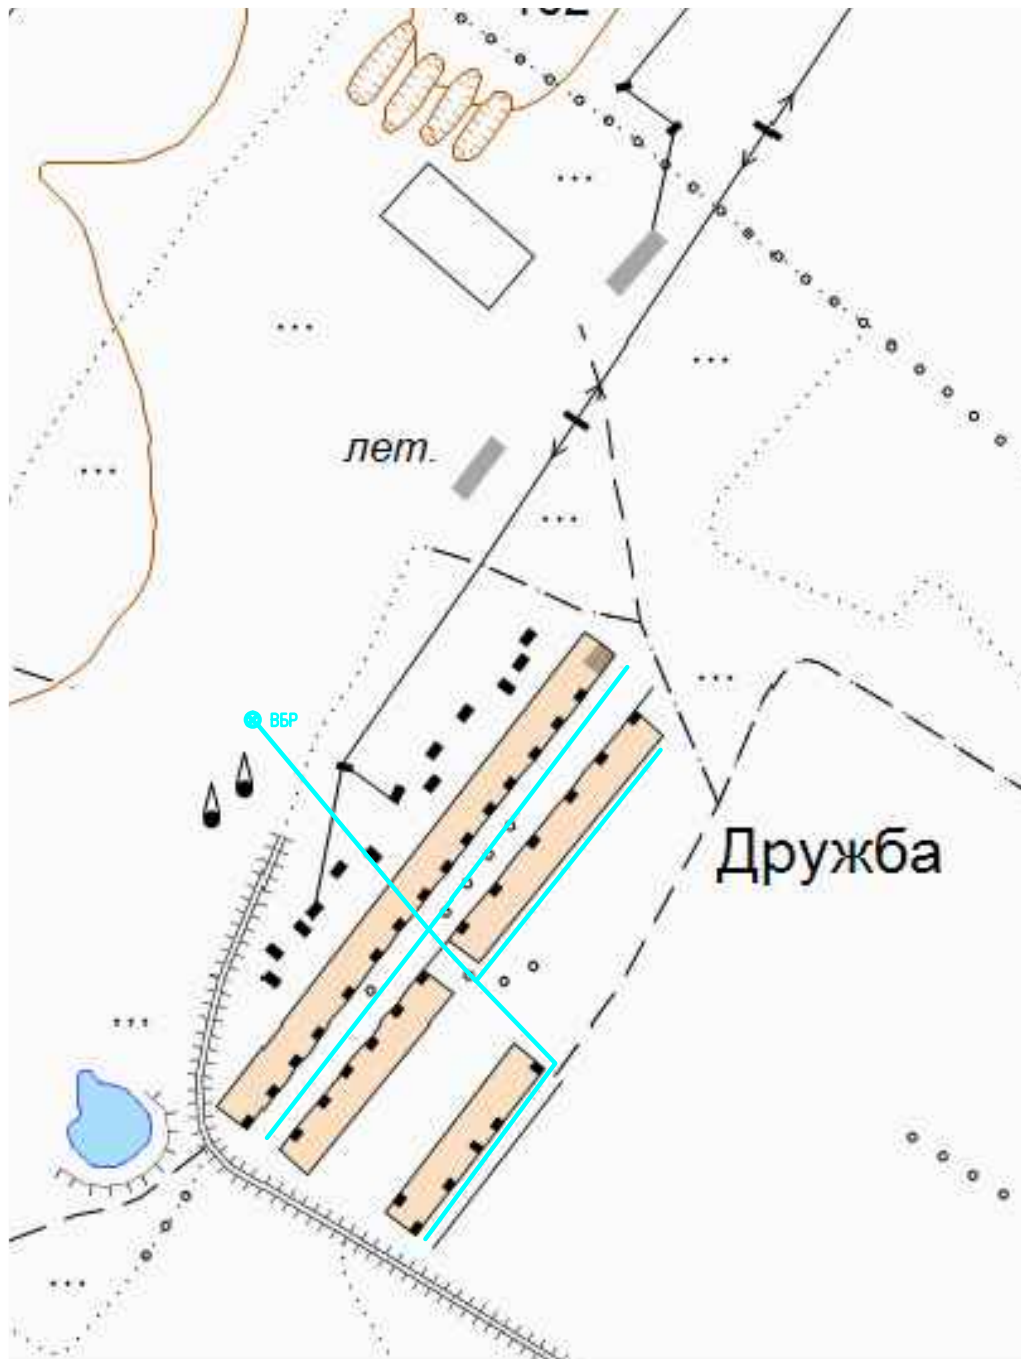

УСЛОВНЫЕ ОБОЗНАЧЕНИЯ

- В — водопровод хозяйственно-питьевой существующий
В1 — водопровод хозяйственно-питьевой проектируемый Ду=100
ВК — колодец водопровода В
ВК1 — колодец водопровода В1
ПГ1 — пожарный гидрант проектируемый
Ск.в. — водозаборная скважина
ВБР — существующая Башня Рожновского
ВБР — проектируемая Башня Рожновского

						09-П-СВ			
						Генеральная схема водоснабжения СП Поляковский сельсовет муниципального района Давлекановский район РБ			
Изм.	Кол.уч.	Лист	Нгос.	Подпись	Дата	Сети водоснабжения с. Дружба СП Поляковский сельсовет муниципального района Давлекановский район РБ	Стадия	Лист	Листов
Разраб.		Перунов				Существующая и перспективная схема водопроводных сетей	П	1	1
Проверил		Кириллов							
Н.контр.		Петрова							
ГИП		Кириллов							
Директор		Сегов					ООО "ТандемПроект"		