


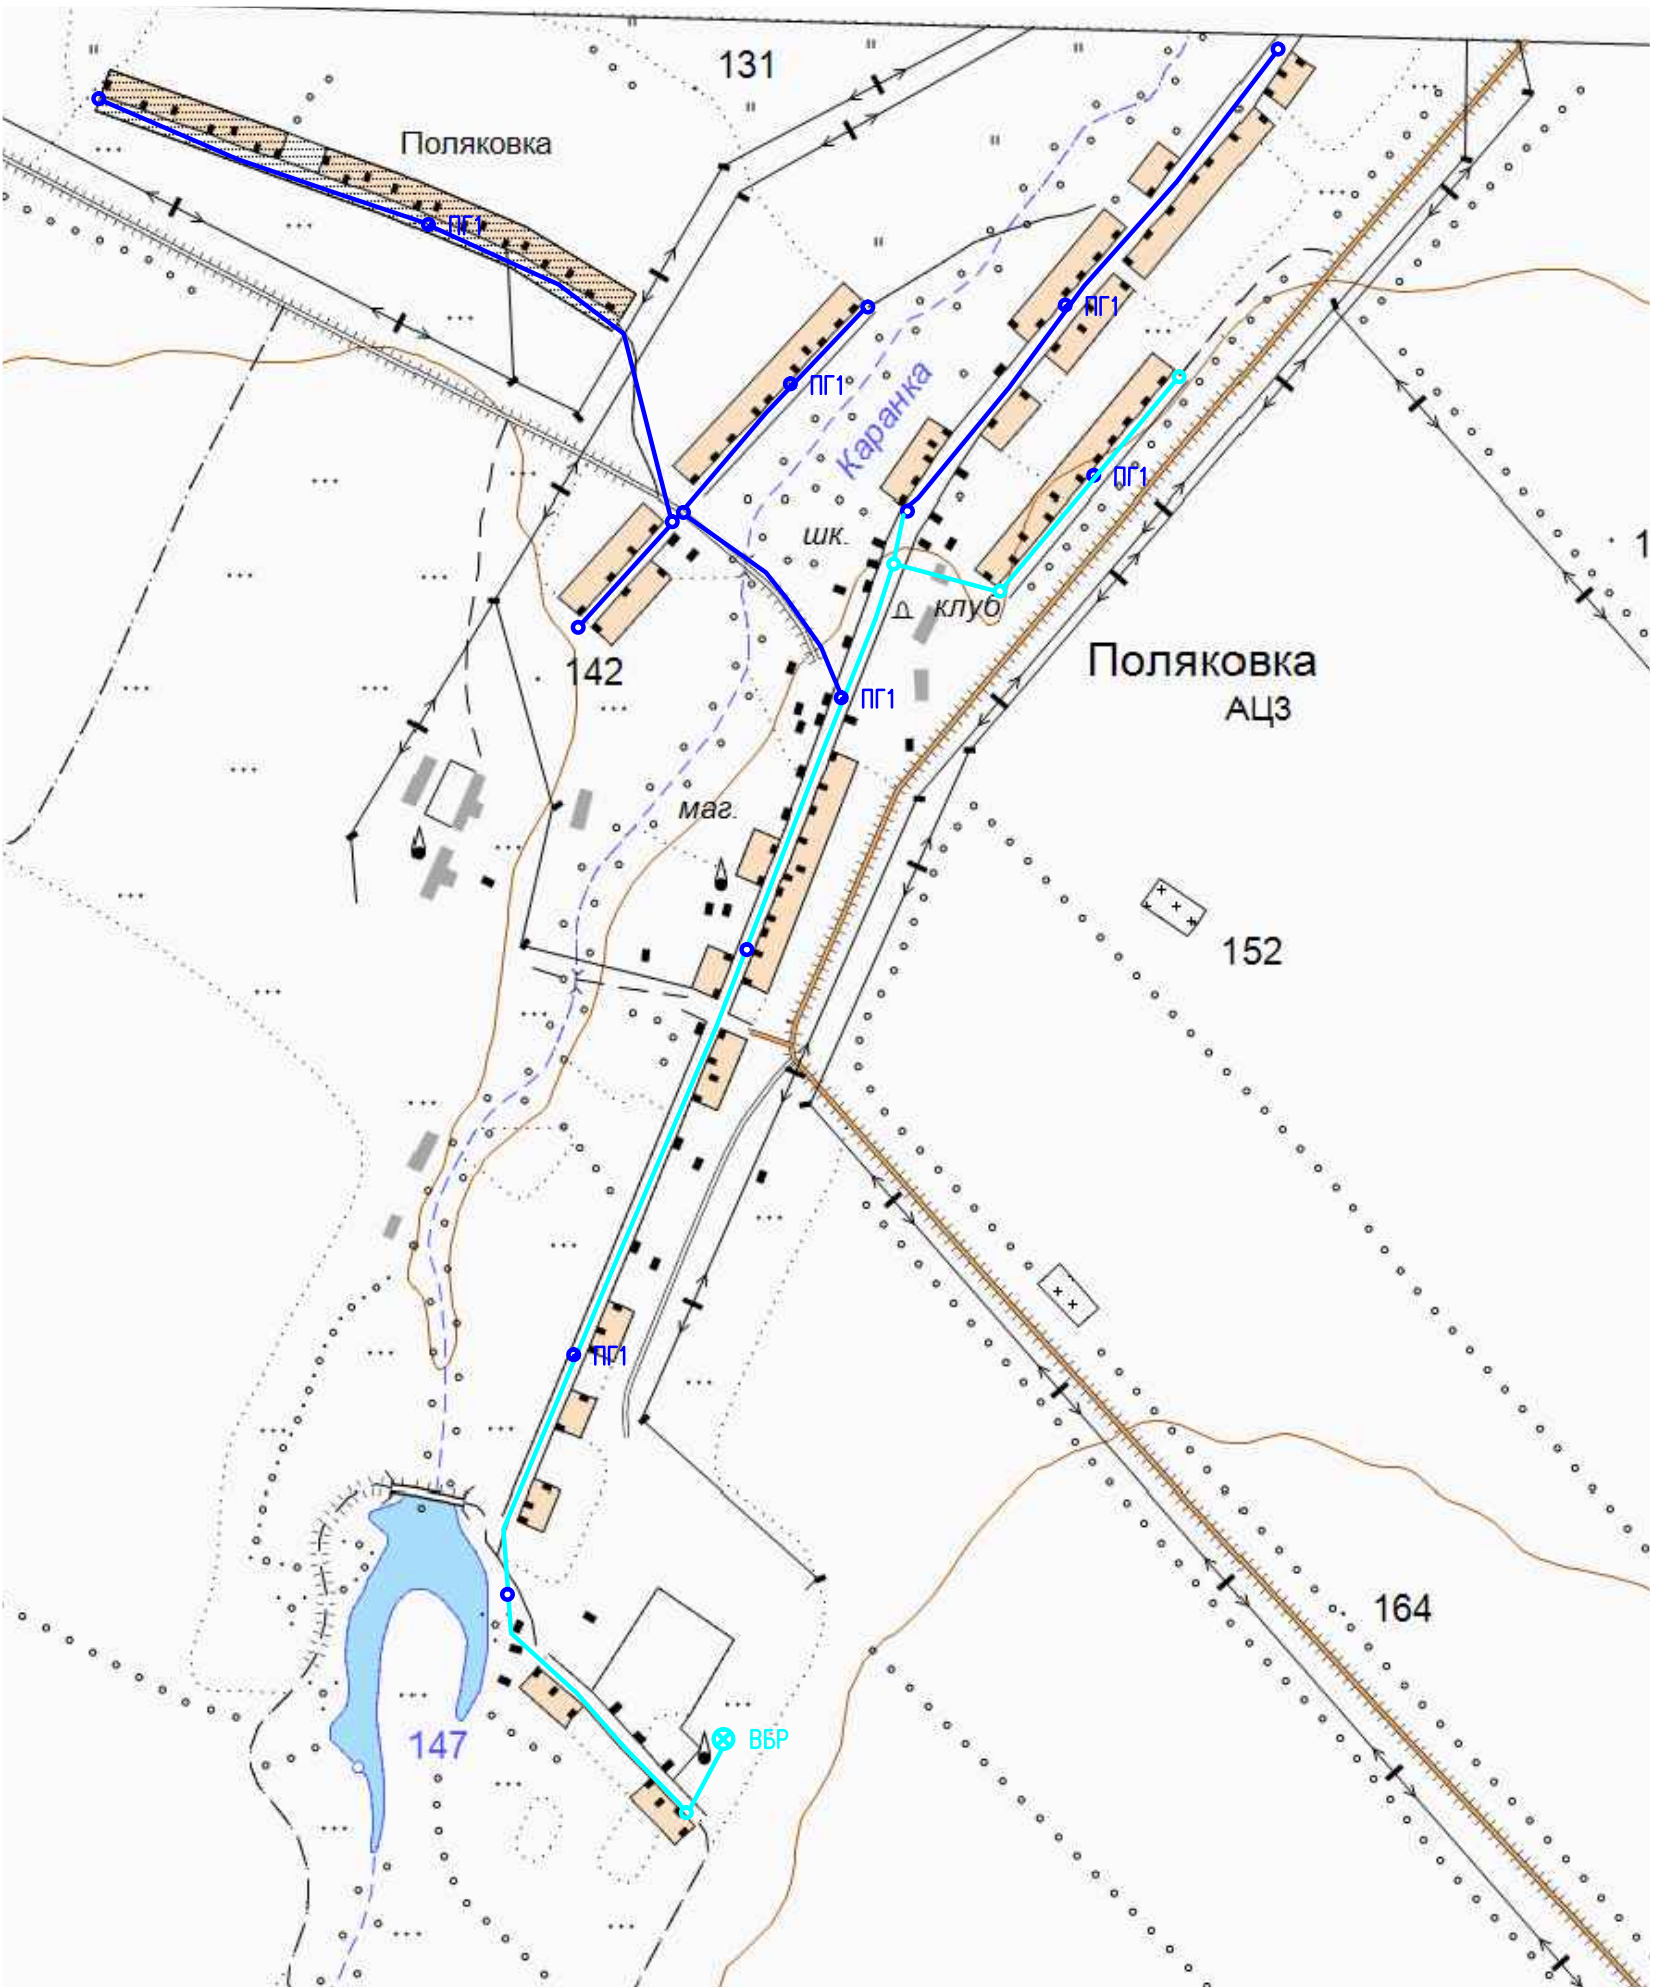

УСЛОВНЫЕ ОБОЗНАЧЕНИЯ

- В — водопровод хозяйственно-питьевой существующий
- B1 — водопровод хозяйственно-питьевой проектируемый Ду=100
- ВК — колодец водопровода В
- ВК1 — колодец водопровода B1
- ПГ1 — пожарный гидрант проектируемый
- ⊗ Скб. — водозаборная скважина
- ⊗ ВБР — существующая Башня Рожновского
- ⊗ ВБР — проектируемая Башня Рожновского

						09-П- СВ			
						Генеральная схема водоснабжения СП Поляковский сельсовет муниципального района Давлекановский район РБ			
Изм.	Кол.уч.	Лист	Изд.	Подпись	Дата				
Разраб.		Перунов				Сети водоснабжения с. Поляковка СП Поляковский сельсовет муниципального района Давлекановский район РБ	Стадия	Лист	Листов
Проверил		Кириллов					П	1	1
Н.контр.		Петрова					Существующая и перспективная схема водопроводных сетей		
ГИП		Кириллов							
Директор		Сегов							