


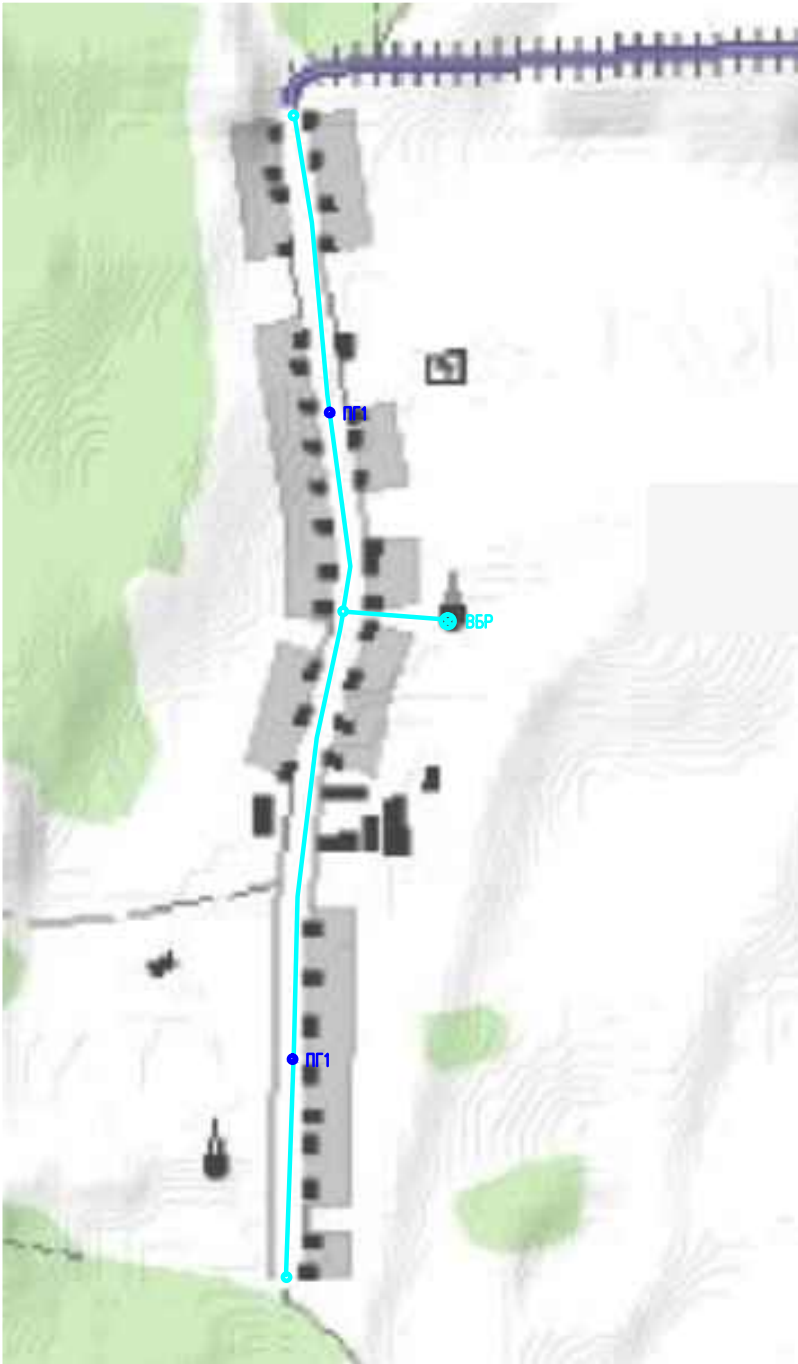

УСЛОВНЫЕ ОБОЗНАЧЕНИЯ

- В – водопровод хозяйственно-питьевой существующий
- В1 – водопровод хозяйственно-питьевой проектируемый Ду=100
- ВК – колодец водопровода В
- ВК1 – колодец водопровода В1
- ПК – пожарный гидрант проектируемый
- Скв. – водозаборная скважина
- СБР – существующая Башня Рожновского
- СБР – проектируемая Башня Рожновского

						16-П- СВ			
						Генеральная схема водоснабжения СП Чуюнчинский сельсовет муниципального района Давлекановский район РБ			
Изм.	Кол.уч.	Лист	Издок.	Подпись	Дата	Сети водоснабжения г. Агее СП Чуюнчинский сельсовет муниципального района Давлекановский район РБ	Стадия	Лист	Листов
Разработ.	Перунов						П	1	1
Проверил	Кириллов					Существующая и перспективная схема водопроводных сетей	ООО "ТандемПроект"		
Н.контр.	Петрова								
ГИП	Кириллов								
Директор	Сегов								