


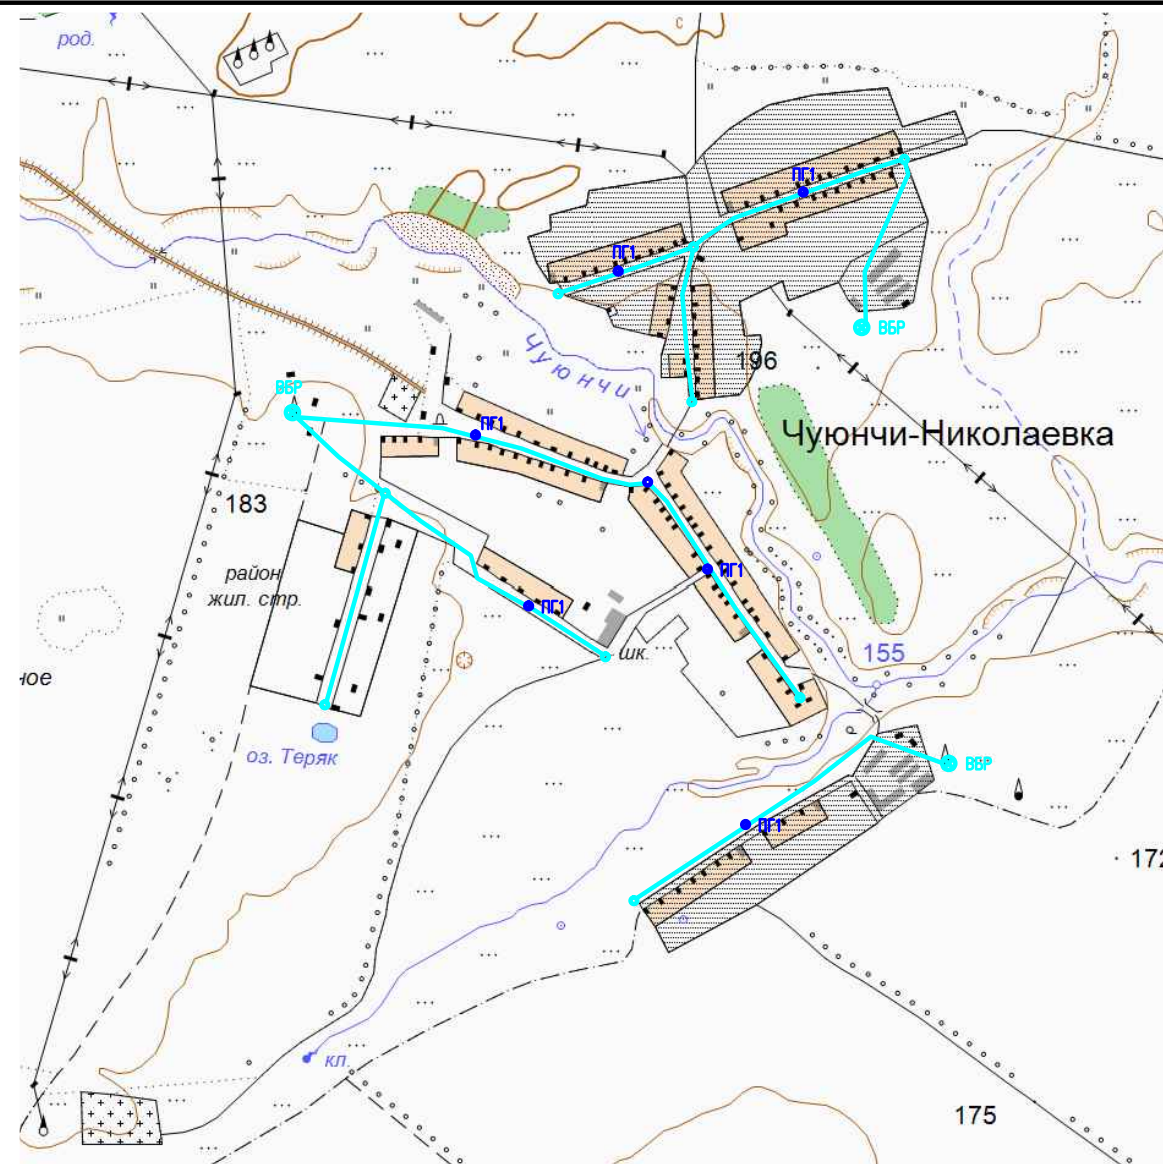

УСЛОВНЫЕ ОБОЗНАЧЕНИЯ

- B — водопровод хозяйственно-питьевой существующий
- B1 — водопровод хозяйственно-питьевой проектируемый Ду=100
- VK — колодец водопровода B
- VK1 — колодец водопровода B1
- PG1 — пожарный гидрант проектируемый
- Skb. — водозаборная скважина
- BBR — существующая Башня Рожновского
- BBR — проектируемая Башня Рожновского

						16-П- СВ				
						Генеральная схема водоснабжения СП Чуюнчинский сельсовет муниципального района Давлекановский район РБ				
Изм.	Кол.уч.	Лист	Ндок.	Подпись	Дата	Сети водоснабжения с. Чуюнчи-Николаевка СП Чуюнчинский сельсовет муниципального района Давлекановский район РБ	Стадия	Лист	Листов	
Разраб.		Перунов					П	1	1	
Проверил		Кириллов					Существующая и перспективная схема водопроводных сетей	ООО "ТандемПроект"		
Н.контр.		Петрова								
ГИП		Кириллов								
Директор		Сегов								