


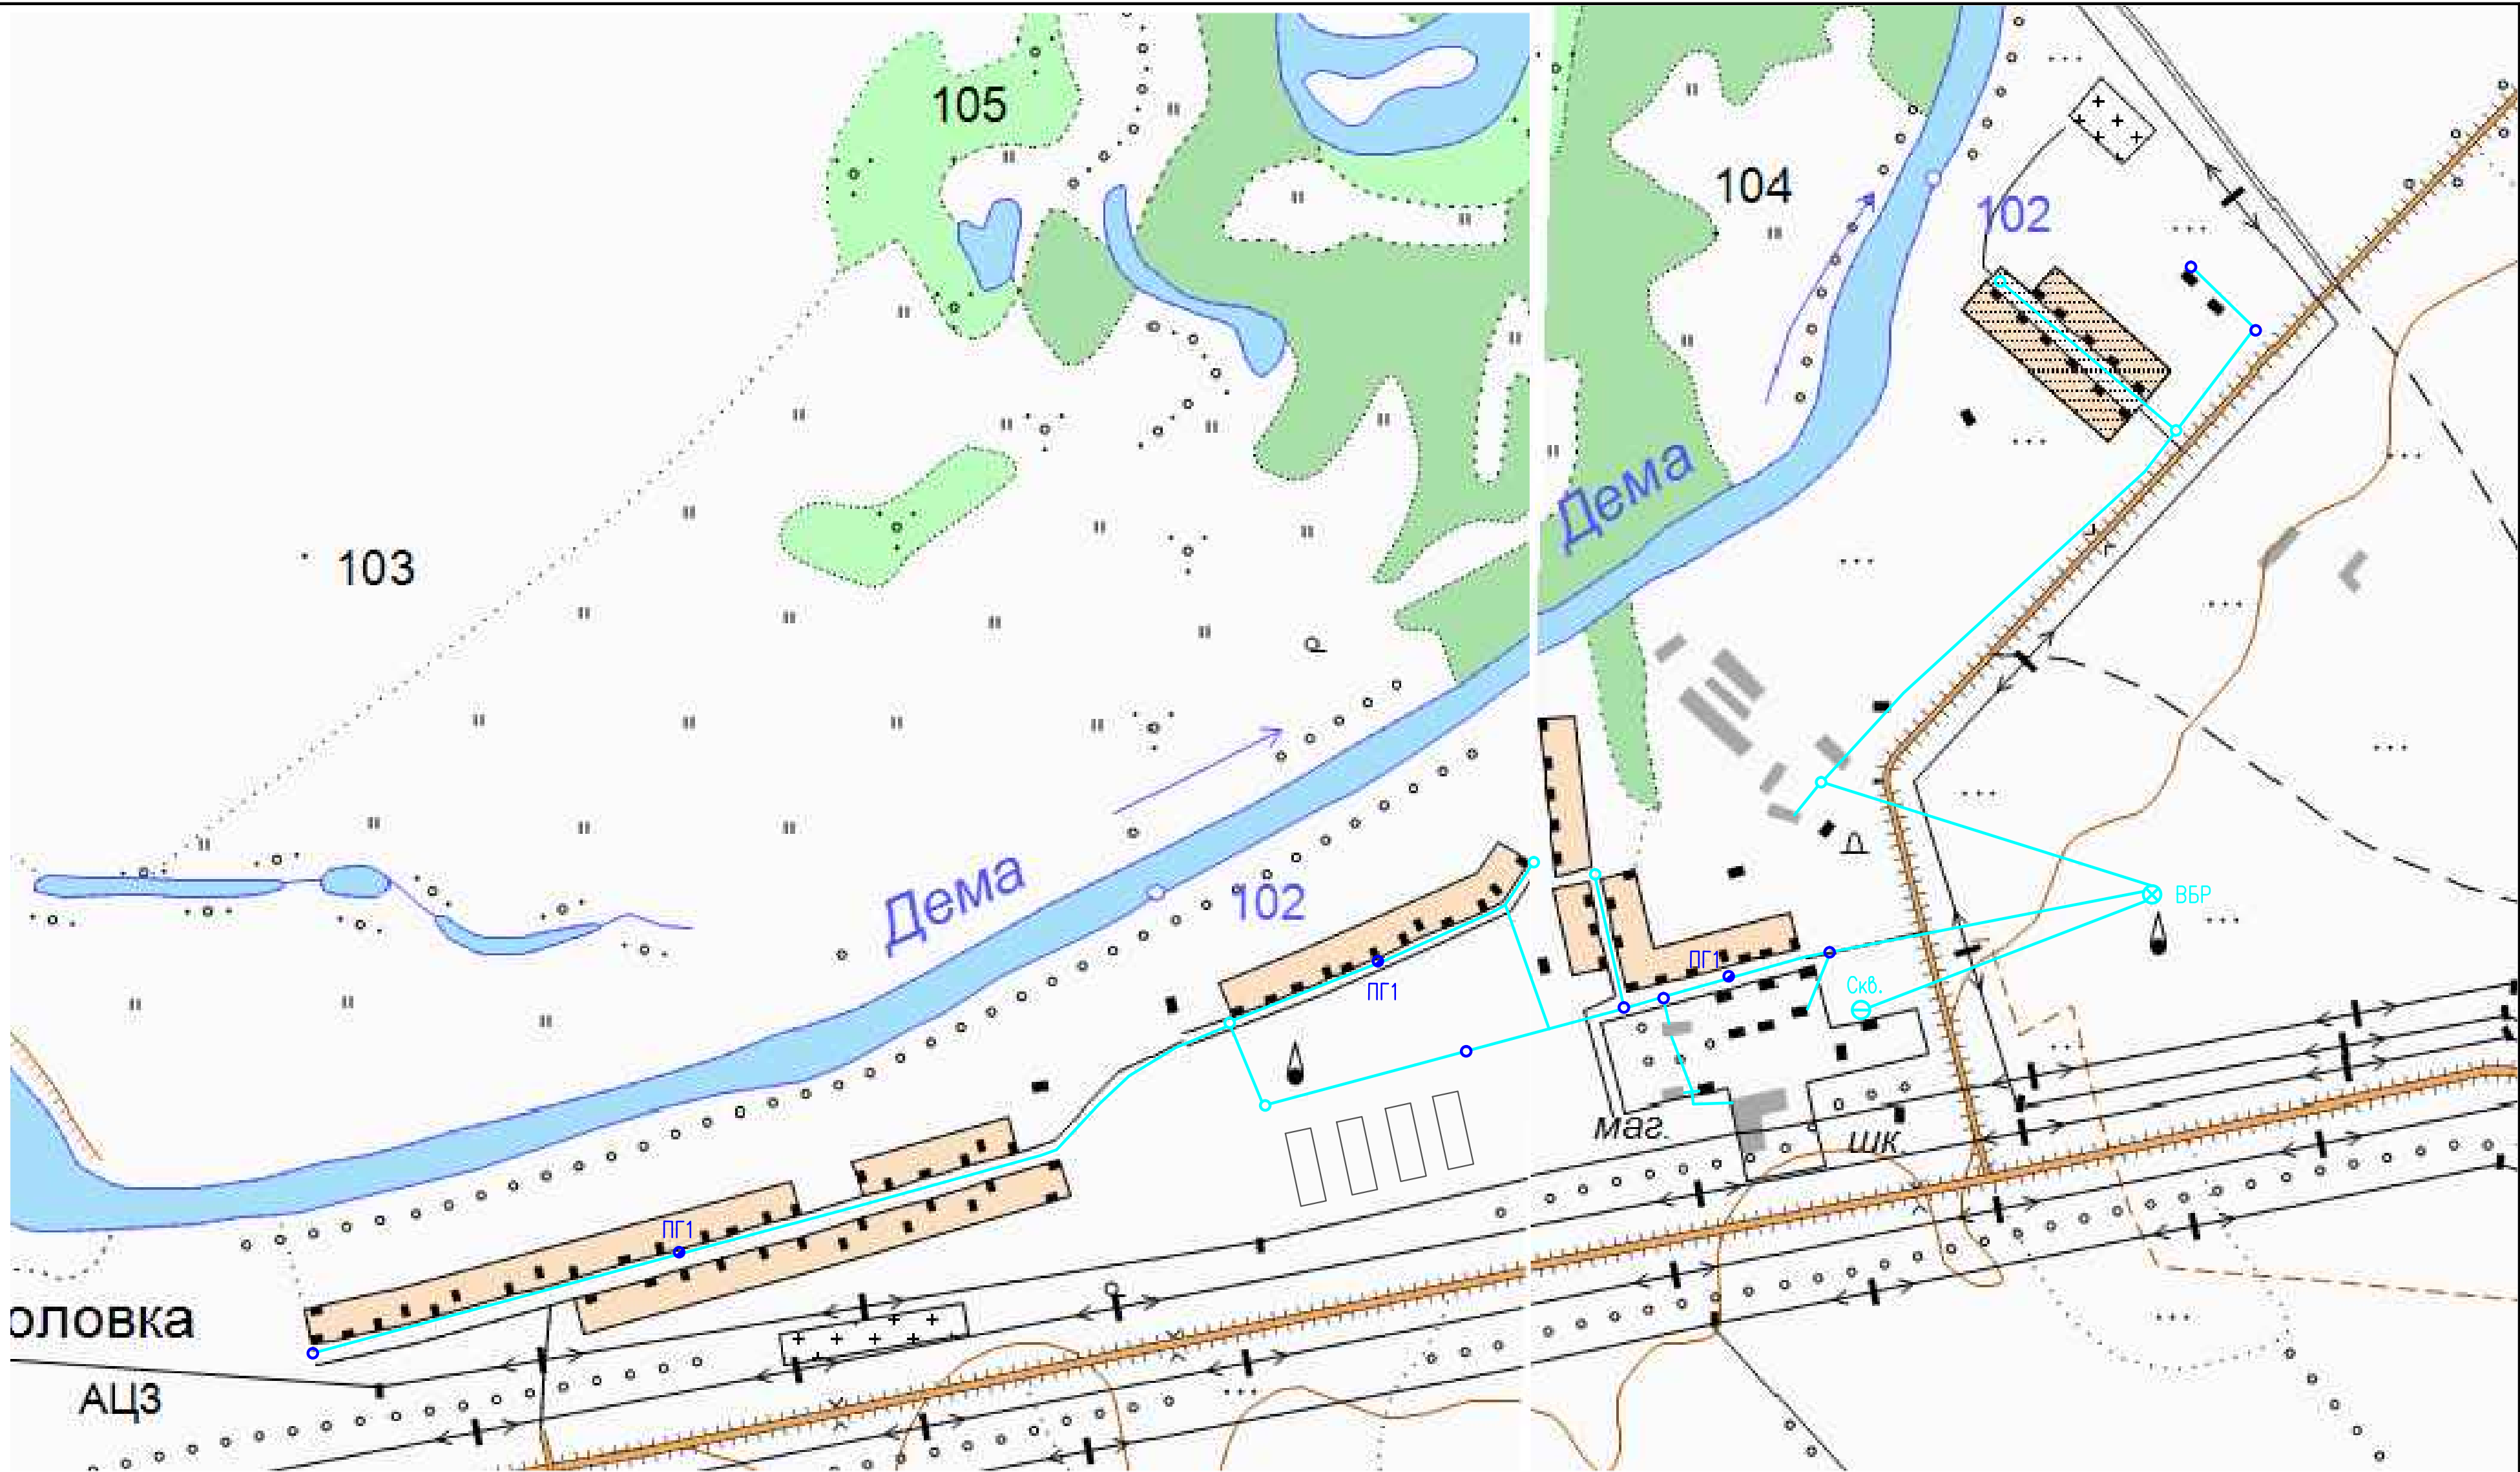

УСЛОВНЫЕ ОБОЗНАЧЕНИЯ

- В — водопровод хозяйственно-питьевой существующий
- В1 — водопровод хозяйственно-питьевой проектируемый Ду=100
- ВК — колодец водопровода В
- ВК1 — колодец водопровода В1
- ПГ1 — пожарный гидрант проектируемый
- Скв. — водозаборная скважина
- ВБР — существующая Башня Рожновского
- ВБР — проектируемая Башня Рожновского

						23-П- СВ		
						Генеральная схема водоснабжения СП Соколовский сельсовет муниципального района Давлекановский район РБ		
Изм.	Кол.уч.	Лист	Нгок.	Подпись	Дата	Сети водоснабжения г. Соколовка СП Соколовский сельсовет муниципального района Давлекановский район РБ	Стадия	Лист
Разраб.	Перунов						П	1
Проверил	Кириллов							
Н.контр.	Петрова							
ГИП	Кириллов							
Директор	Сегов					Существующая и перспективная схема водопроводных сетей	ООО "ТандемПроект"	