


Схема теплосетей котельной №4

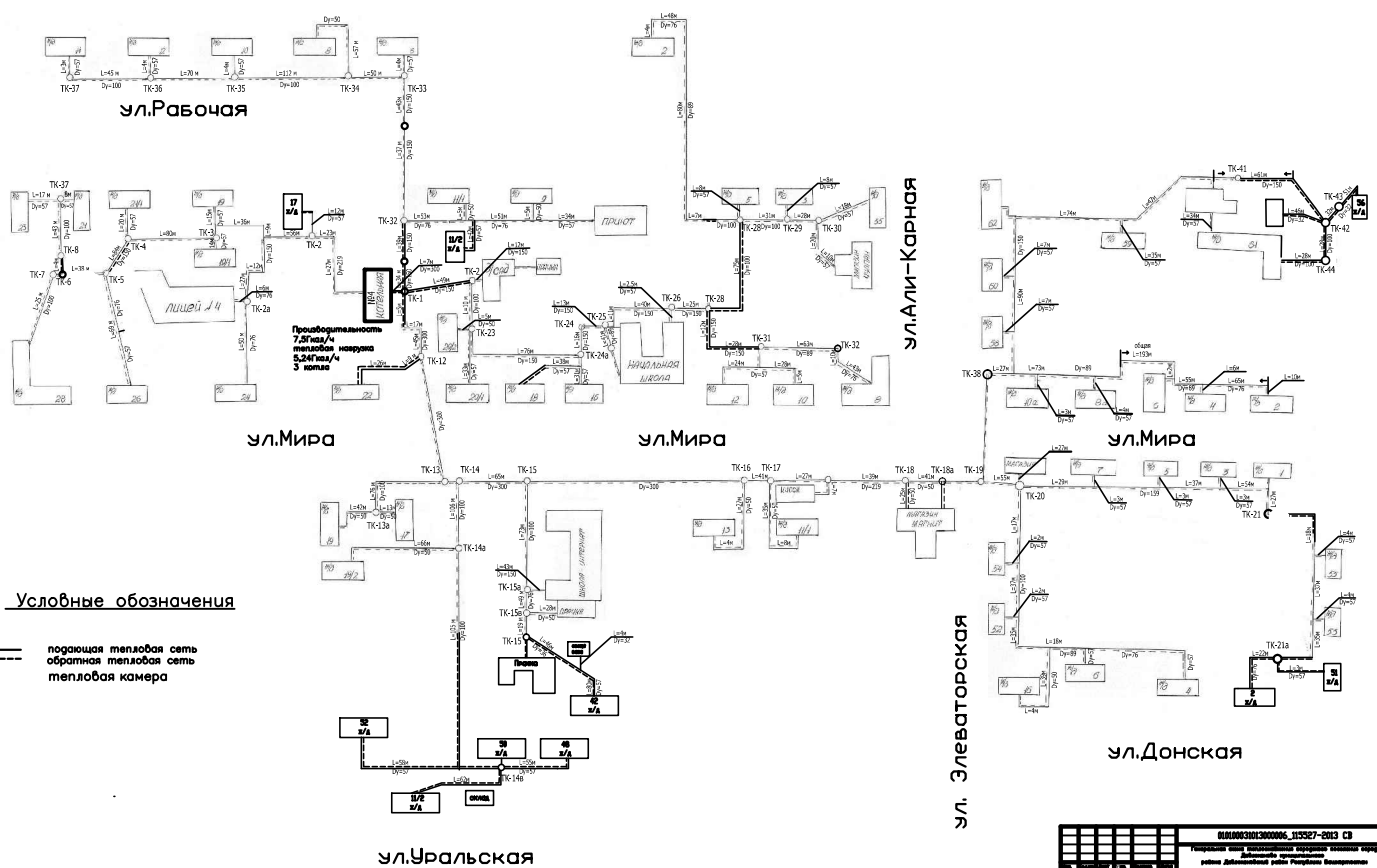

