


Карта границ зон с особыми условиями использования территории
по природно-экологическим требованиям (зоны охраны водоемов) с.Бурангулово М 1:2000

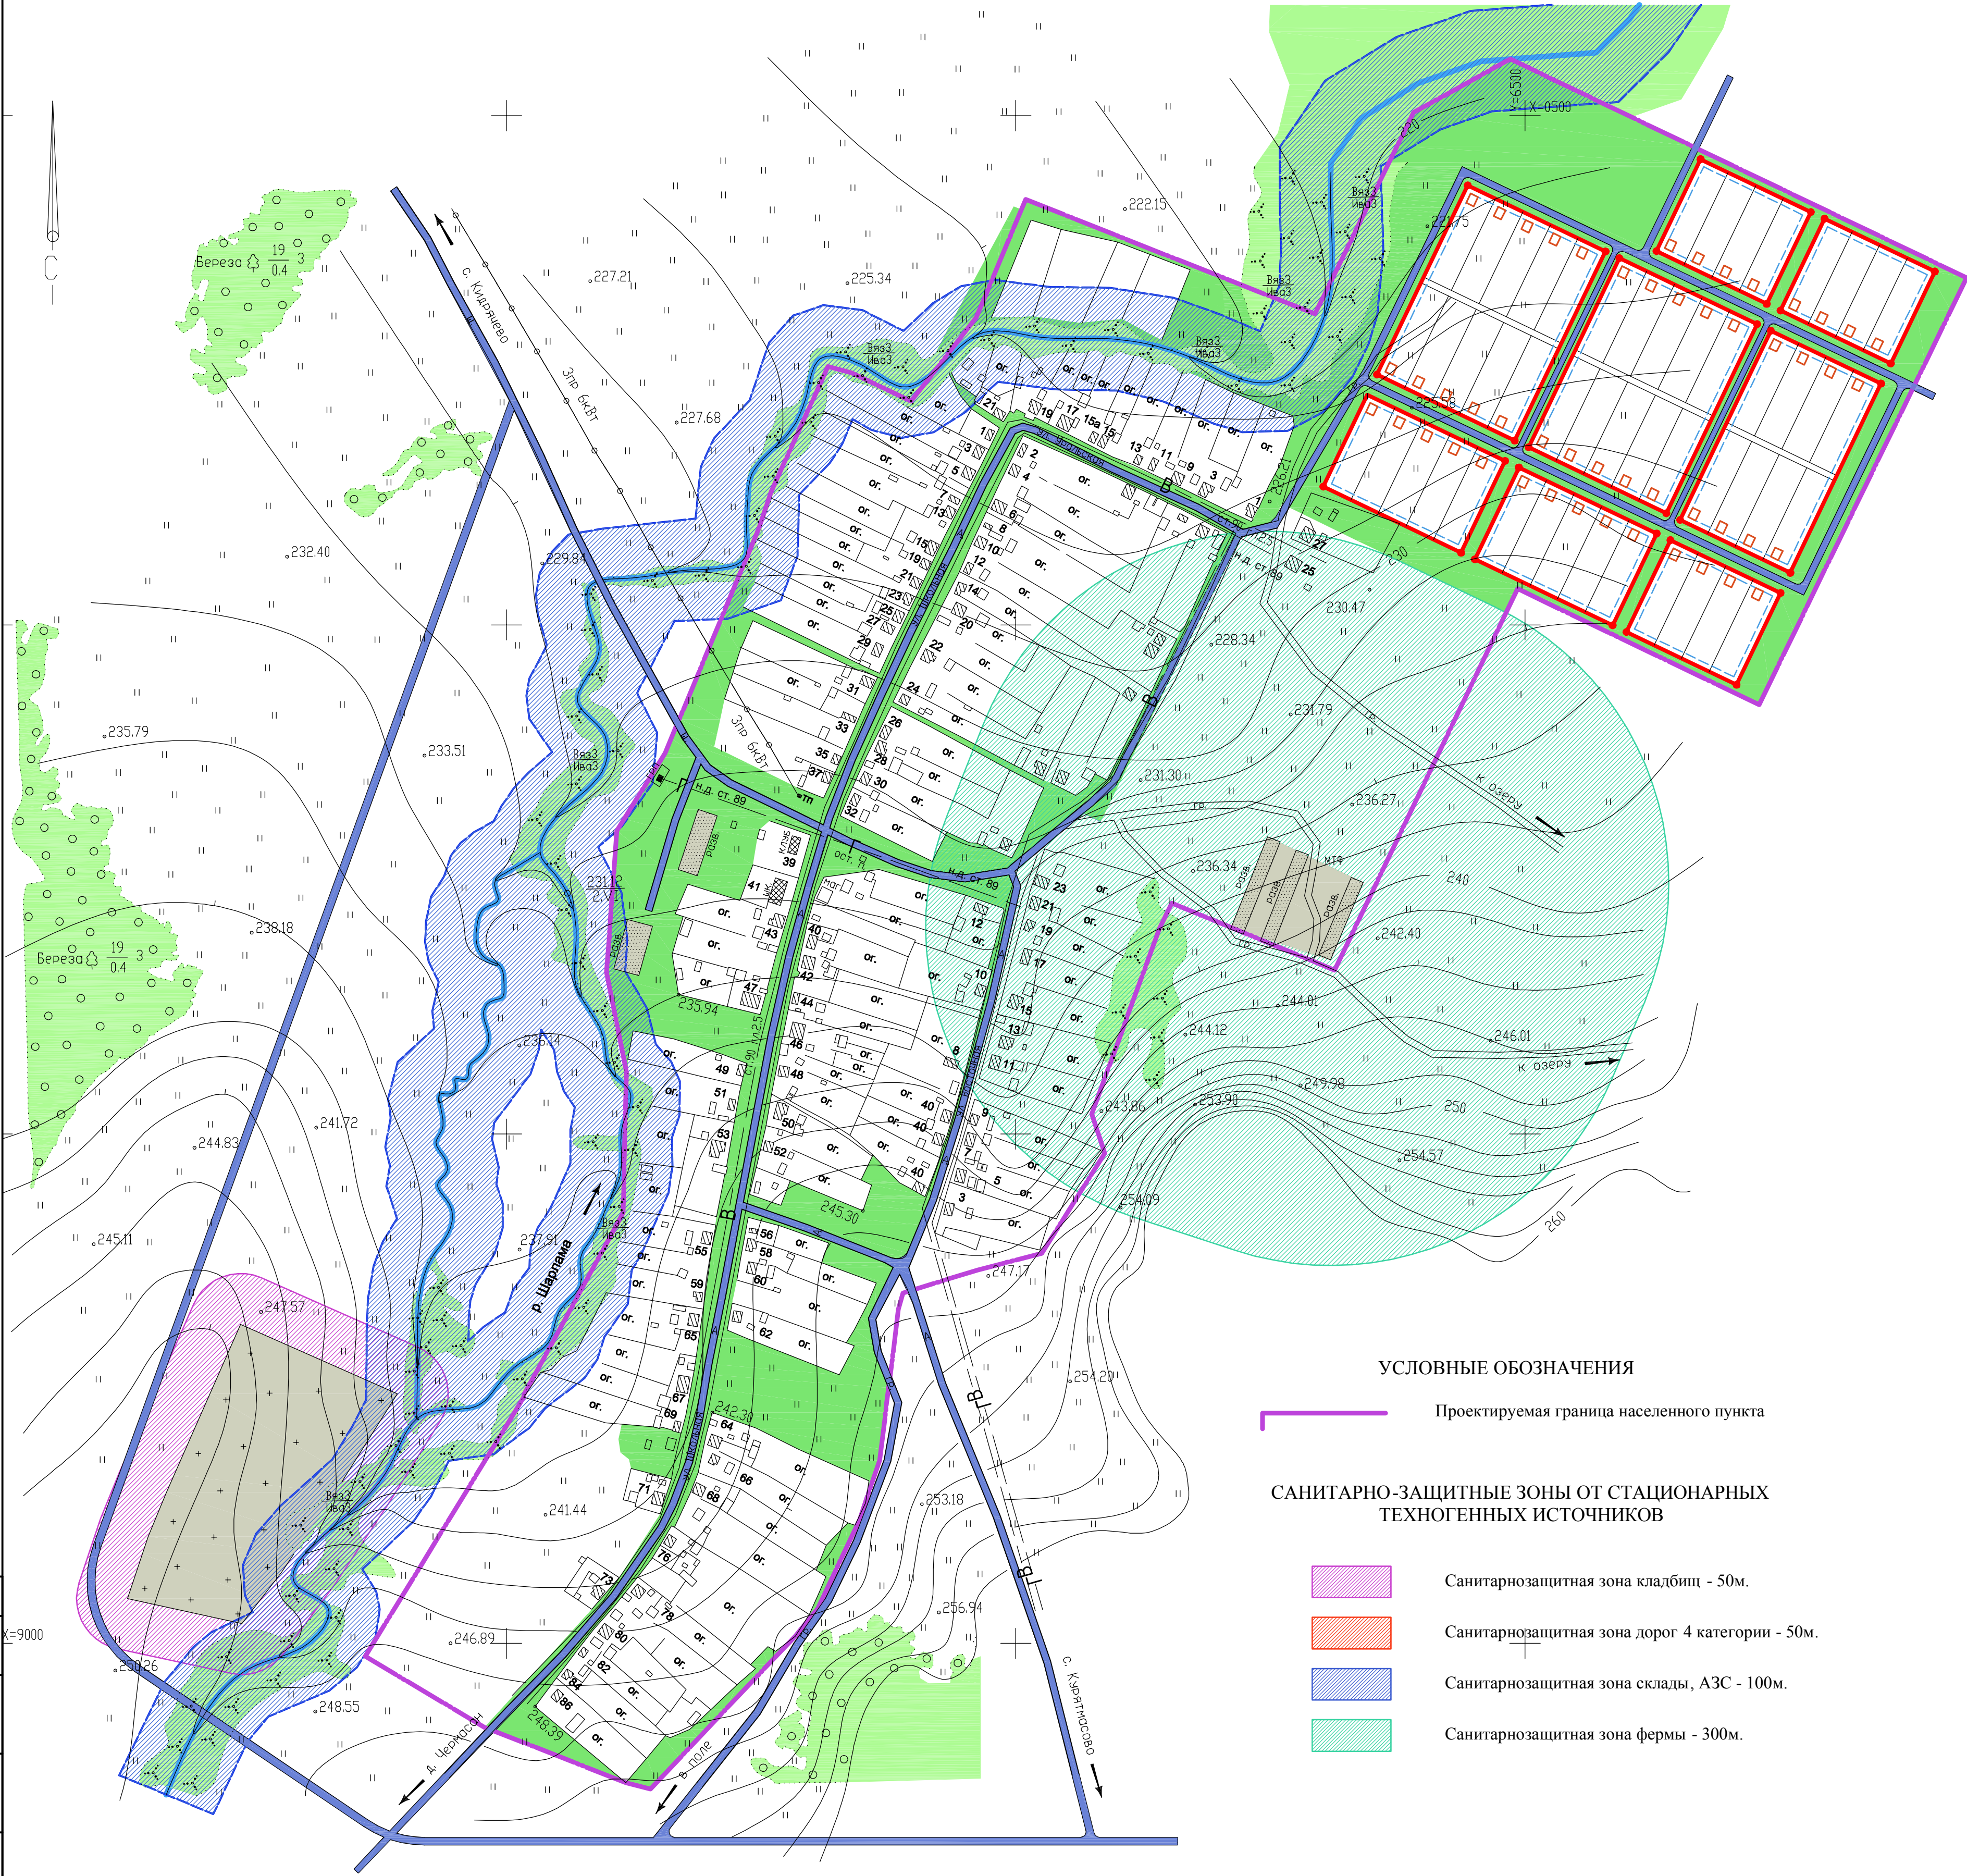

УСЛОВНЫЕ ОБОЗНАЧЕНИЯ

Проектируемая граница населенного пункта

САНИТАРНО-ЗАЩИТНЫЕ ЗОНЫ ОТ СТАЦИОНАРНЫХ
ТЕХНОГЕННЫХ ИСТОЧНИКОВ

- Санитарнозащитная зона кладбищ - 50м.
- Санитарнозащитная зона дорог 4 категории - 50м.
- Санитарнозащитная зона склады, АЗС - 100м.
- Санитарнозащитная зона фермы - 300м.

Зоны естественных ландшафтов
и озелененных территорий

- Озеленение общего пользования
- Лесные насаждения

Зоны охраны водных объектов

- Прибрежная защитная полоса реки Шарлама (8,5км.) - 50м.
- Водоохранная зона реки Шарлама (8,5км.) - 50м.
- Береговая полоса реки Шарлама (8,5км.) - 5м. (условно не показана).

						2013 - 0101300000313000002-0230878-05 - ПЗЗ			
						Генеральный план сельского поселения Кидрячевский сельсовет муниципального района Давлекановский район РБ			
ИЗМ.	КОЛ.УЧ.	ЛИСТ	Ж.ЛОК.	ПОДП.	ДАТА	с.Бурангулово	СТADIЯ	ЛИСТ	ЛИСТОВ
ГАП	Файзуллин						ПЗЗ	2	4
Разработал	Голдобина					Карта границ зон с особыми условиями использования территории по природно-экологическим требованиям (зоны охраны водоемов) М 1:2000			
Н.контроль	Батыршин					АНО "ИТЦ"			