
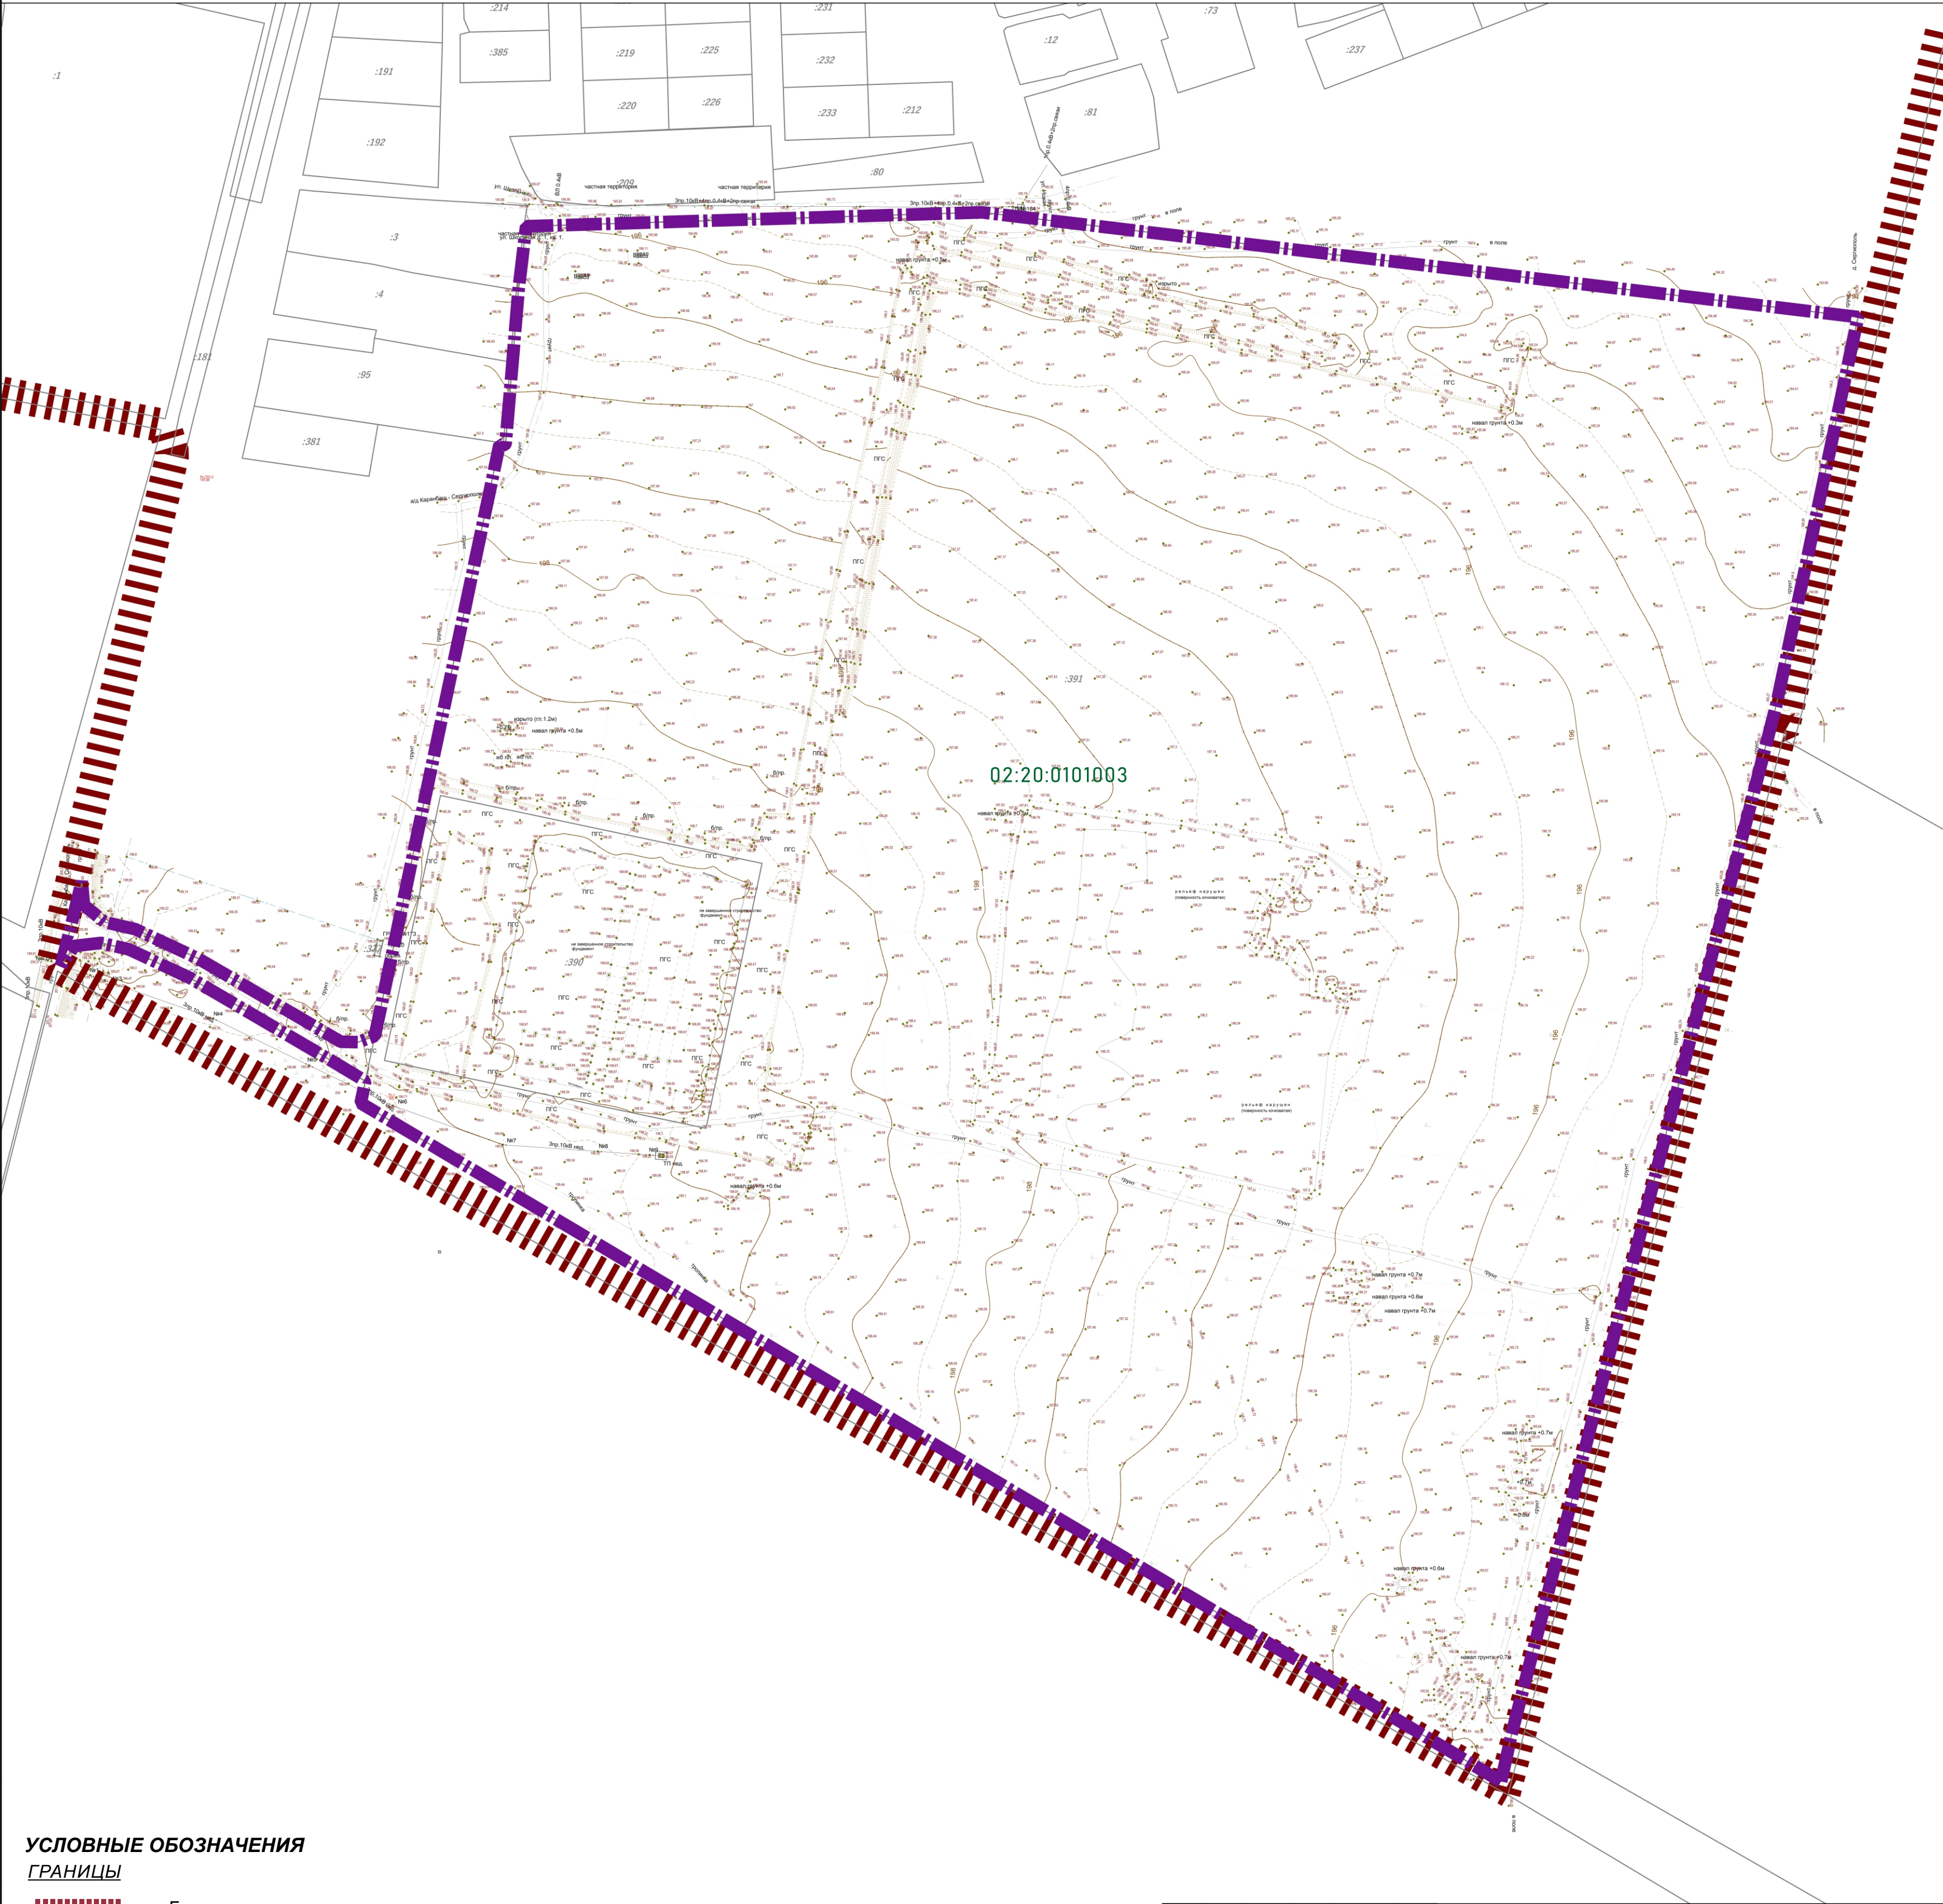


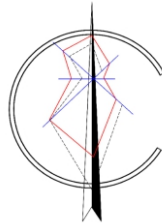

- УСЛОВНЫЕ ОБОЗНАЧЕНИЯ**
- ГРАНИЦЫ**
- Границы населенного пункта
 - Границы проекта планировки
 - Границы существующего земельного участка/номер

Примечания:
1. Рассматриваемая территория расположена вне границ особо охраняемых природных территорий.
2. Рассматриваемая территория расположена вне границ территорий, зон охраны и защитных зон объектов культурного наследия.

						0214-ПП(с) ГД-2		
						Проект планировки и проект межевания территории в границах земельных участков с кадастровыми номерами 02:20:010103:391, 02:20:0101003:390, 02:20:010103:366 сельского поселения Сергиевский сельсовет муниципального района Давлекановский район Республики Башкортостан		
Изм.	Кол.уч.	Лист	Недок.	Подпись	Дата	Материалы по обоснованию	стадия	лист
Разраб.	Максютова В.И.						ПП(с)	1
ГАП	Максютова И.Р.					Схема современного использования территории. Схема границ зон с особыми условиями использования территорий. М 1:2000	ООО «Альфа-проект»	
Н.контр.	Барабанчиков И.В.							