
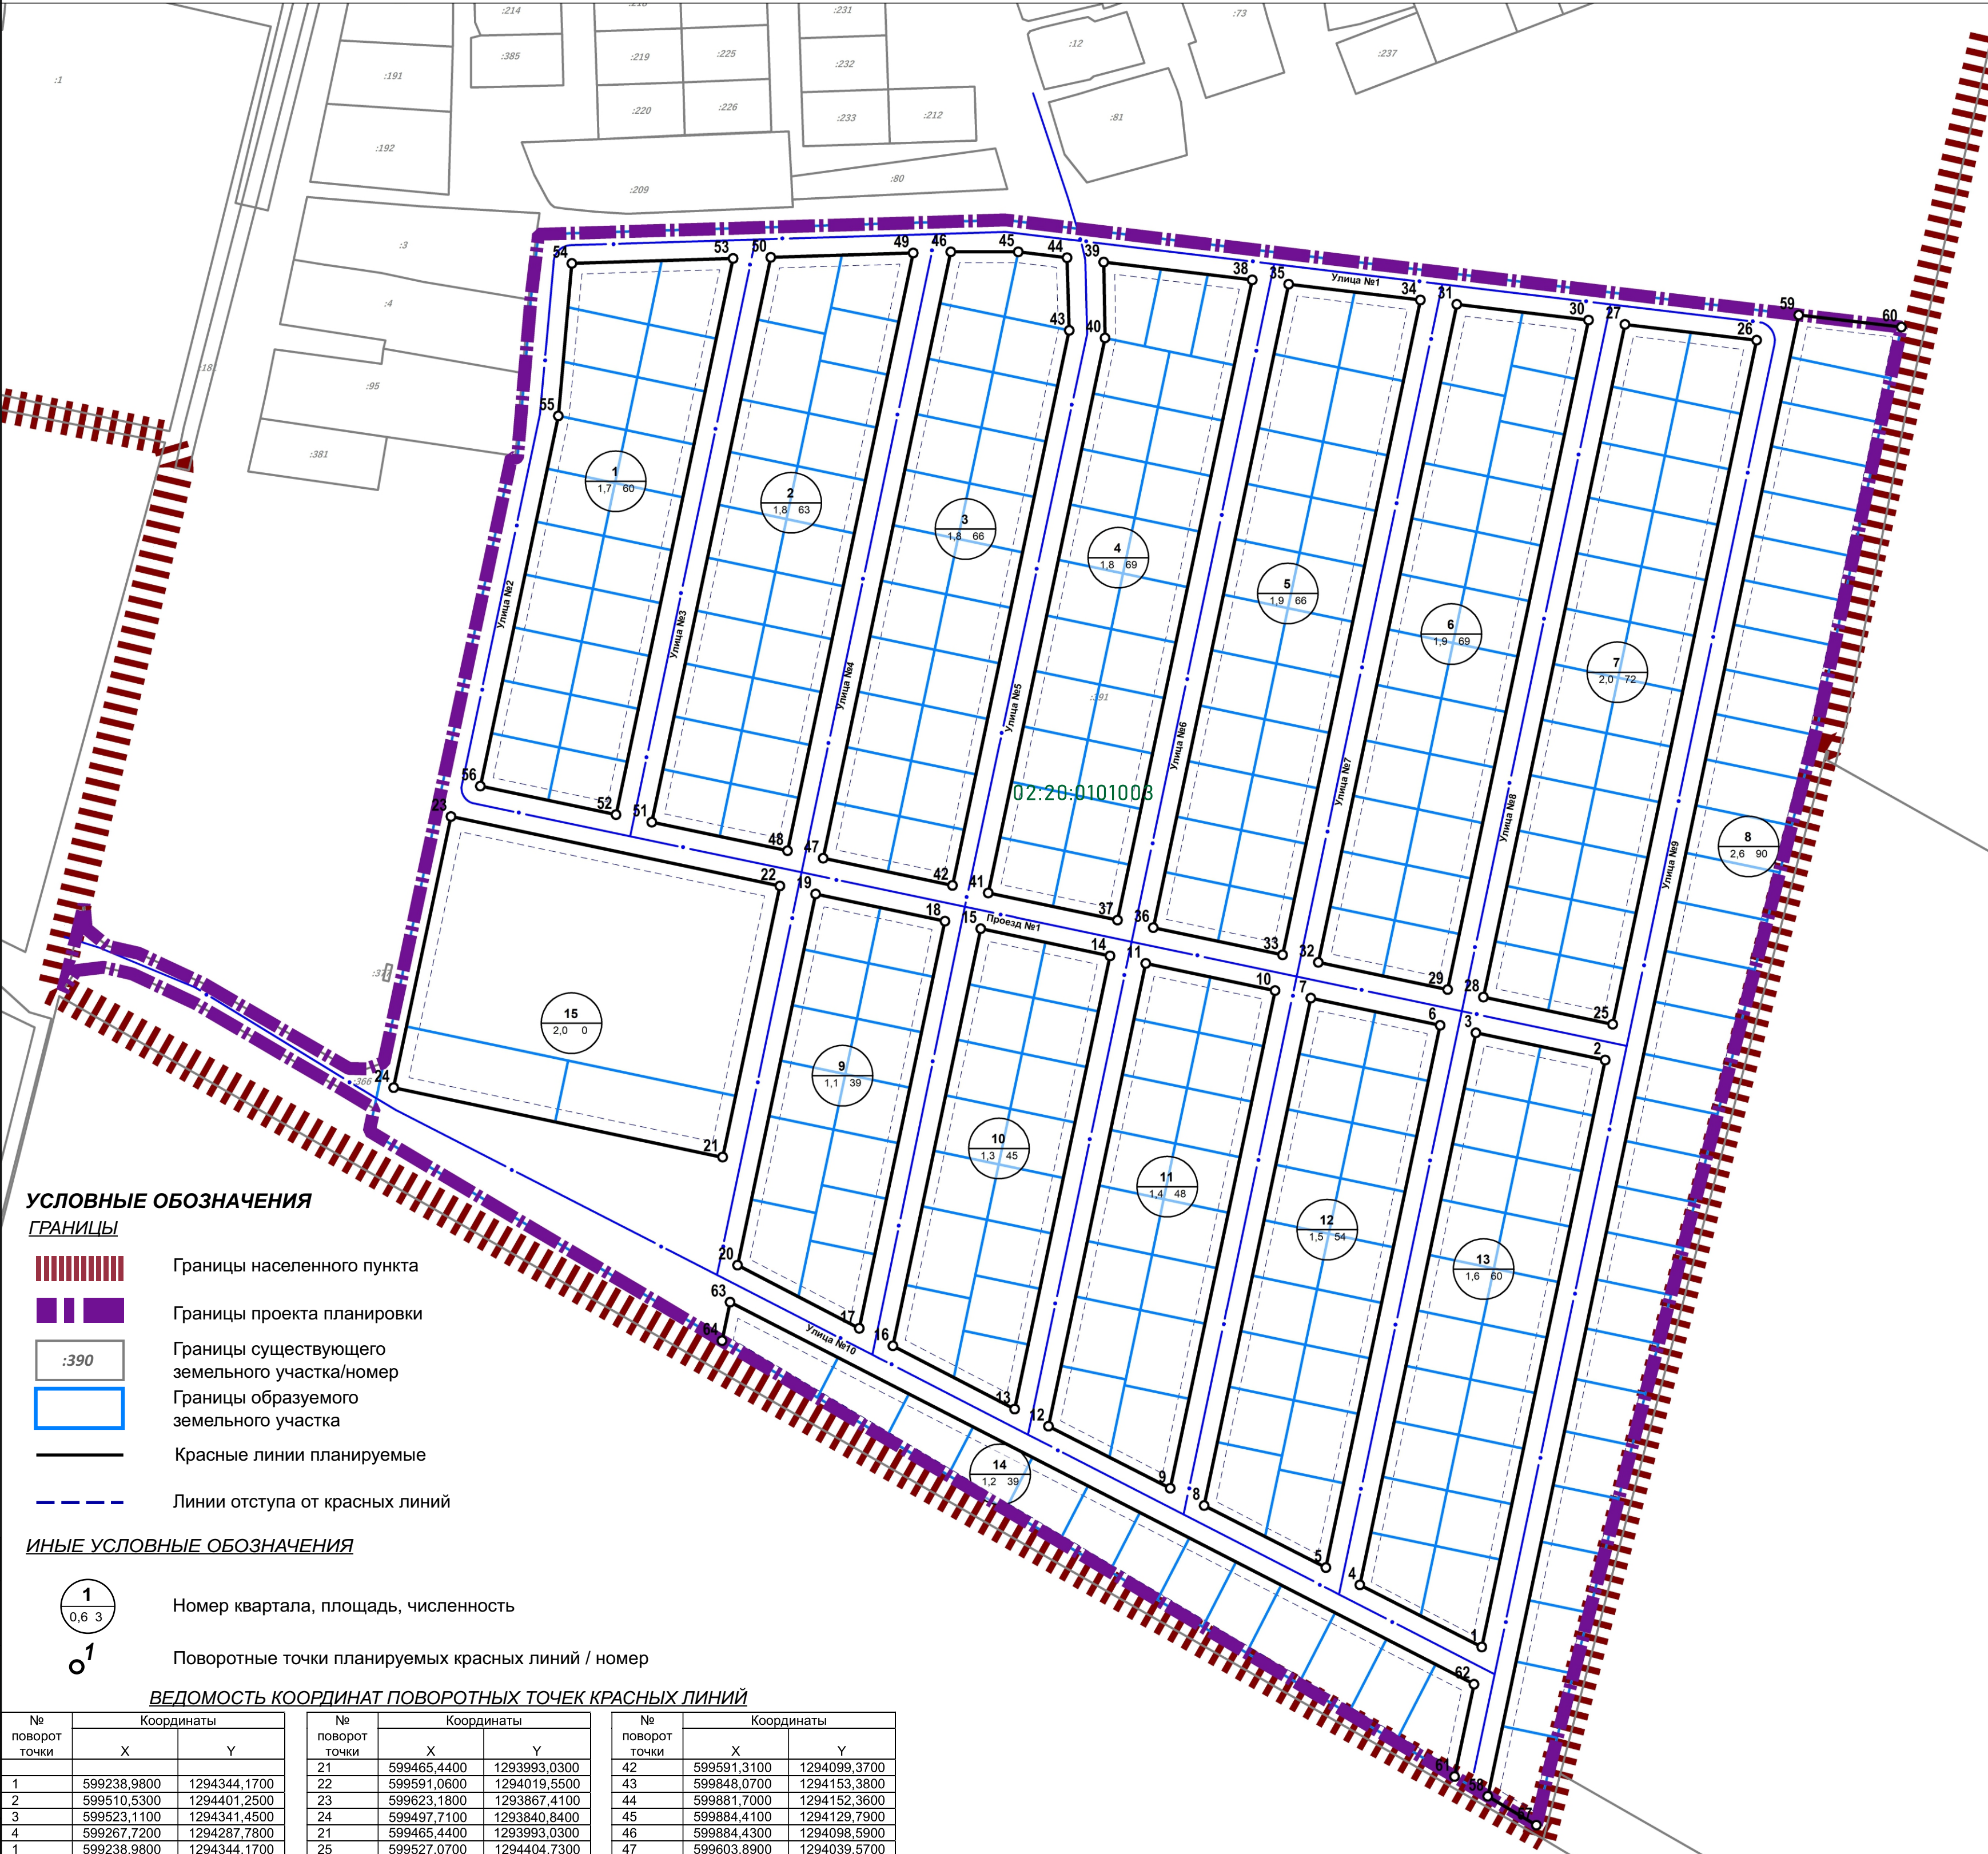


ПРОЕКТ ПЛАНИРОВКИ И ПРОЕКТ МЕЖЕВАНИЯ ТЕРРИТОРИИ В ГРАНИЦАХ ЗЕМЕЛЬНЫХ УЧАСТКОВ
С КАДАСТРОВЫМИ НОМЕРАМИ 02:20:010103:391, 02:20:0101003:390, 02:20:010103:366 СЕЛЬСКОГО ПОСЕЛЕНИЯ
СЕРГИОПОЛЬСКИЙ СЕЛЬСОВЕТ МУНИЦИПАЛЬНОГО РАЙОНА ДАВЛЕКАНОВСКИЙ РАЙОН РЕСПУБЛИКИ БАШКОРТОСТАН

Разбивочный чертеж красных линий. М 1:1000

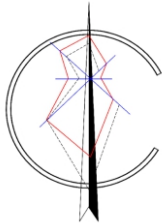

- УСЛОВНЫЕ ОБОЗНАЧЕНИЯ**
- ГРАНИЦЫ**
- Границы населенного пункта
 - Границы проекта планировки
 - Границы существующего земельного участка/номера
 - Границы образуемого земельного участка
 - Красные линии планируемые
 - Линии отступа от красных линий
- ИНЫЕ УСЛОВНЫЕ ОБОЗНАЧЕНИЯ**
- Номер квартала, площадь, численность
 - Поворотные точки планируемых красных линий / номер

ВЕДОМОСТЬ КООРДИНАТ ПОВОРОТНЫХ ТОЧЕК КРАСНЫХ ЛИНИЙ

№ поворот точки	Координаты		№ поворот точки	Координаты		№ поворот точки	Координаты	
	X	Y		X	Y		X	Y
1	599238,9800	1294344,1700	21	599465,4400	1293993,0300	42	599591,3100	1294099,3700
2	599510,5300	1294401,2500	22	599591,0600	1294019,5500	43	599848,0700	1294153,3800
3	599523,1100	1294341,4500	23	599623,1800	1293867,4100	44	599881,7000	1294152,3600
4	599267,7200	1294287,7800	24	599497,7100	1293840,8400	45	599884,4100	1294129,7900
1	599238,9800	1294344,1700	21	599465,4400	1293993,0300	46	599884,4300	1294098,5900
5	599275,7200	1294272,0900	25	599527,0700	1294404,7300	47	599603,8900	1294039,5700
6	599526,5900	1294324,9100	26	599843,5500	1294471,3000	42	599591,3100	1294099,3700
7	599539,1700	1294265,1100	27	599850,8400	1294410,3900	48	599607,3600	1294023,0900
8	599304,4200	1294215,7800	28	599539,6500	1294344,9300	49	599883,8900	1294081,2100
5	599275,7200	1294272,0900	25	599527,0700	1294404,7300	50	599881,8800	1294015,3200
9	599312,4200	1294200,0900	29	599543,1300	1294328,3900	51	599620,5700	1293960,3000
10	599542,6500	1294248,5700	30	599852,8500	1294393,5400	48	599607,3600	1294023,0900
11	599555,2300	1294188,7700	31	599860,1500	1294332,6300	52	599624,0500	1293943,7600
12	599341,1200	1294143,7800	32	599555,7100	1294268,5900	53	599881,3500	1293997,9100
9	599312,4200	1294200,0900	29	599543,1300	1294328,3900	54	599879,0600	1293923,3300
13	599349,0700	1294128,1300	33	599559,1900	1294252,0500	55	599808,5200	1293917,0800
14	599558,7100	1294172,2300	34	599862,1500	1294315,7800	56	599637,2500	1293881,0200
15	599571,2900	1294112,4300	35	599869,4500	1294254,8700	52	599624,0500	1293943,7600
16	599378,3000	1294071,8300	36	599571,7700	1294192,2500	57	599156,5500	1294369,4300
13	599349,0700	1294128,1300	33	599559,1900	1294252,0500	58	599169,9300	1294346,9400
17	599386,4000	1294056,2700	37	599575,2500	1294175,7100	59	599855,1800	1294490,8000
18	599574,7700	1294095,8900	38	599871,4600	1294238,0200	60	599849,5900	1294538,2900
19	599587,3500	1294036,0900	39	599879,6800	1294169,3100	61	599179,0600	1294331,5900
20	599415,6300	1293999,9700	40	599844,5700	1294169,9200	62	599221,7700	1294340,6000
17	599386,4000	1294056,2700	41	599587,8300	1294115,9100	63	599398,5200	1293996,5000
			37	599575,2500	1294175,7100	64	599380,6900	1293992,7800

						0214-ПП(с) ГД-5			
						Проект планировки и проект межевания территории в границах земельных участков с кадастровыми номерами 02:20:010103:391, 02:20:0101003:390, 02:20:010103:366 сельского поселения Сергиевский сельсовет муниципального района Давлекановский район Республики Башкортостан			
Изм.	Кол.уч	Лист	Недок.	Подпись	Дата	Материалы по обоснованию	стадия	лист	листов
Разраб.		Максимова В.И.					ПП(с)	1	1
ГАП		Максимова И.Р.							
						Разбивочный чертеж красных линий. М 1:1000	ООО «Альфа-проект»		
Н.контр.		Барабанчиков И.В.							