
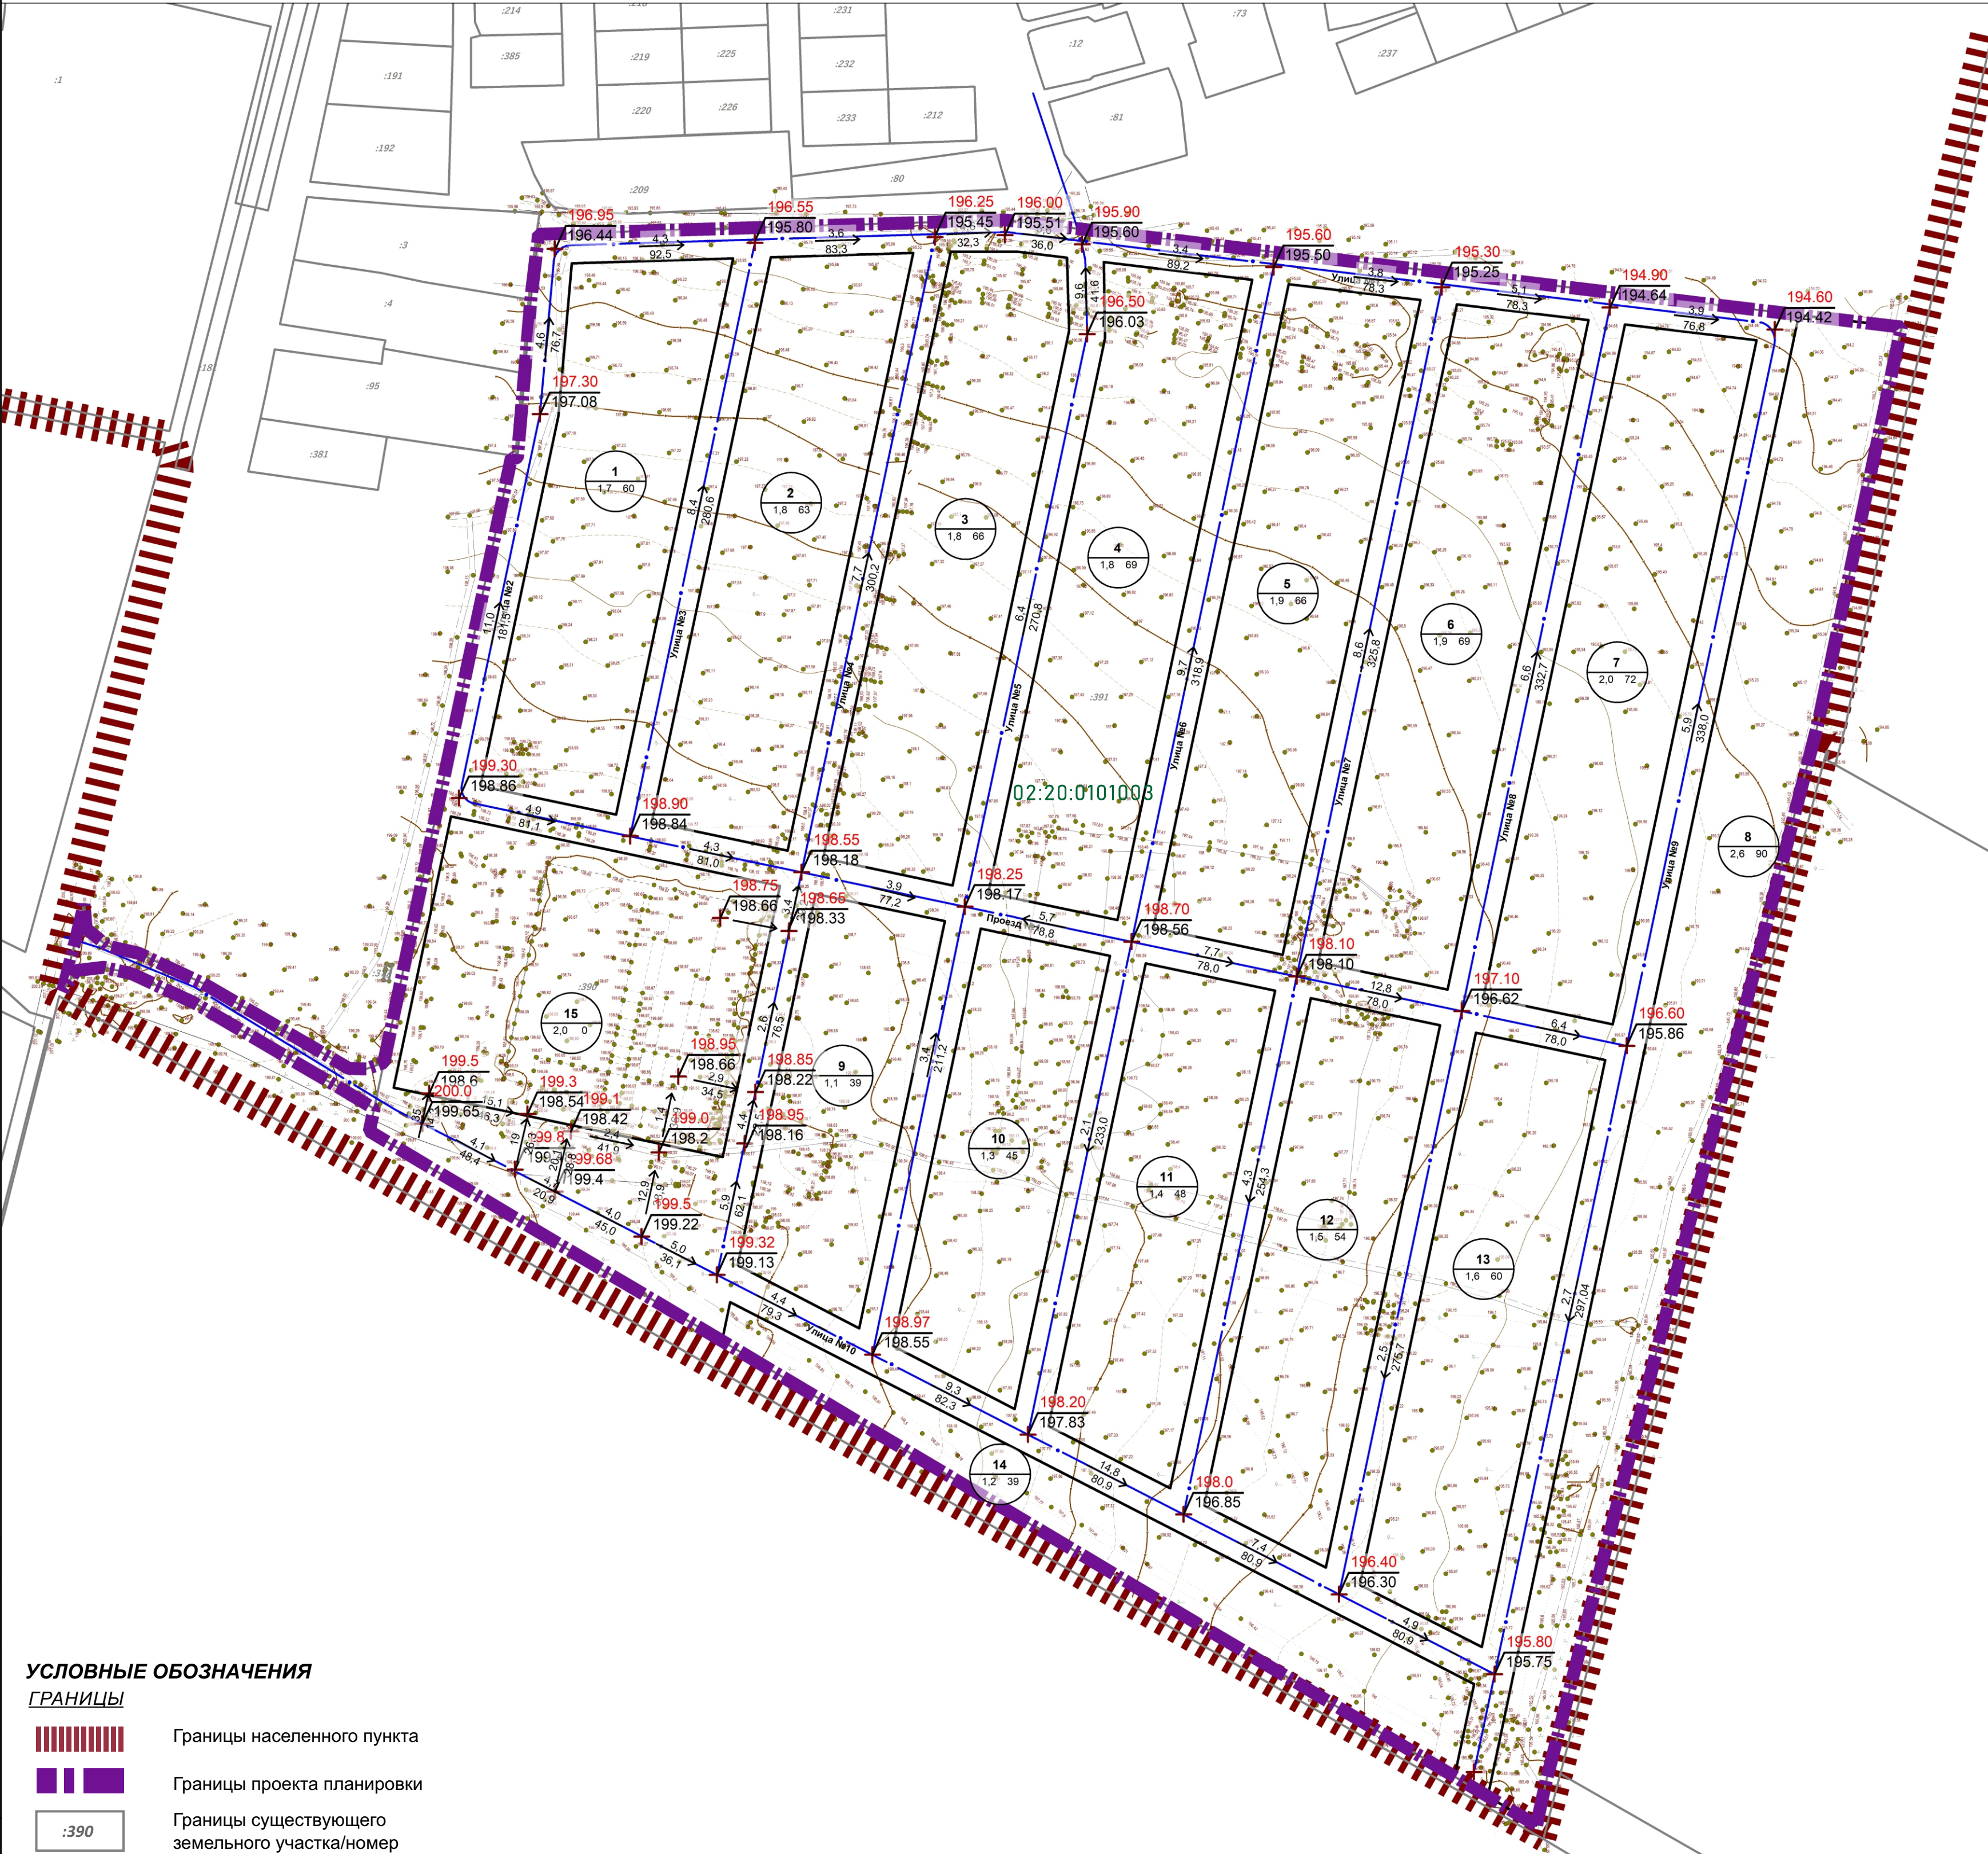


ПРОЕКТ ПЛАНИРОВКИ И ПРОЕКТ МЕЖЕВАНИЯ ТЕРРИТОРИИ В ГРАНИЦАХ ЗЕМЕЛЬНЫХ УЧАСТКОВ
С КАДАСТРОВЫМИ НОМЕРАМИ 02:20:010103:391, 02:20:0101003:390, 02:20:010103:366 СЕЛЬСКОГО ПОСЕЛЕНИЯ
СЕРГИОПОЛЬСКИЙ СЕЛЬСОВЕТ МУНИЦИПАЛЬНОГО РАЙОНА ДАВЛЕКАНОВСКИЙ РАЙОН РЕСПУБЛИКИ БАШКОРТОСТАН

Схема вертикальной планировки и инженерной подготовки территории. М 1:2000

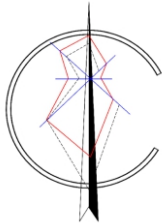

УСЛОВНЫЕ ОБОЗНАЧЕНИЯ

ГРАНИЦЫ

- Границы населенного пункта
- Границы проекта планировки
- Границы существующего земельного участка/номер
- Красные линии планируемые

ВЕРТИКАЛЬНАЯ ПЛАНИРОВКА

- Проектная отметка земли
- Существующая отметка земли
- Уклон в тысячных (промилле, ‰)
- Расстояние в метрах, м

ИНЫЕ УСЛОВНЫЕ ОБОЗНАЧЕНИЯ

- Номер квартала, площадь, численность

						0214-ПП(с) ГД-6			
						Проект планировки и проект межевания территории в границах земельных участков с кадастровыми номерами 02:20:010103:391, 02:20:0101003:390, 02:20:010103:366 сельского поселения Сергиопольский сельсовет муниципального района Давлекановский район Республики Башкортостан			
Изм.	Кол.уч	Лист	Недок.	Подпись	Дата	Материалы по обоснованию	стадия	лист	листов
Разраб.	Максютова В.И.						ПП(с)	1	1
ГАП	Максютова И.Р.								
						Схема вертикальной планировки и инженерной подготовки территории. М 1:2000			
Н.контр.	Баранщиков И.В.					ООО «Альфа-проект»			