
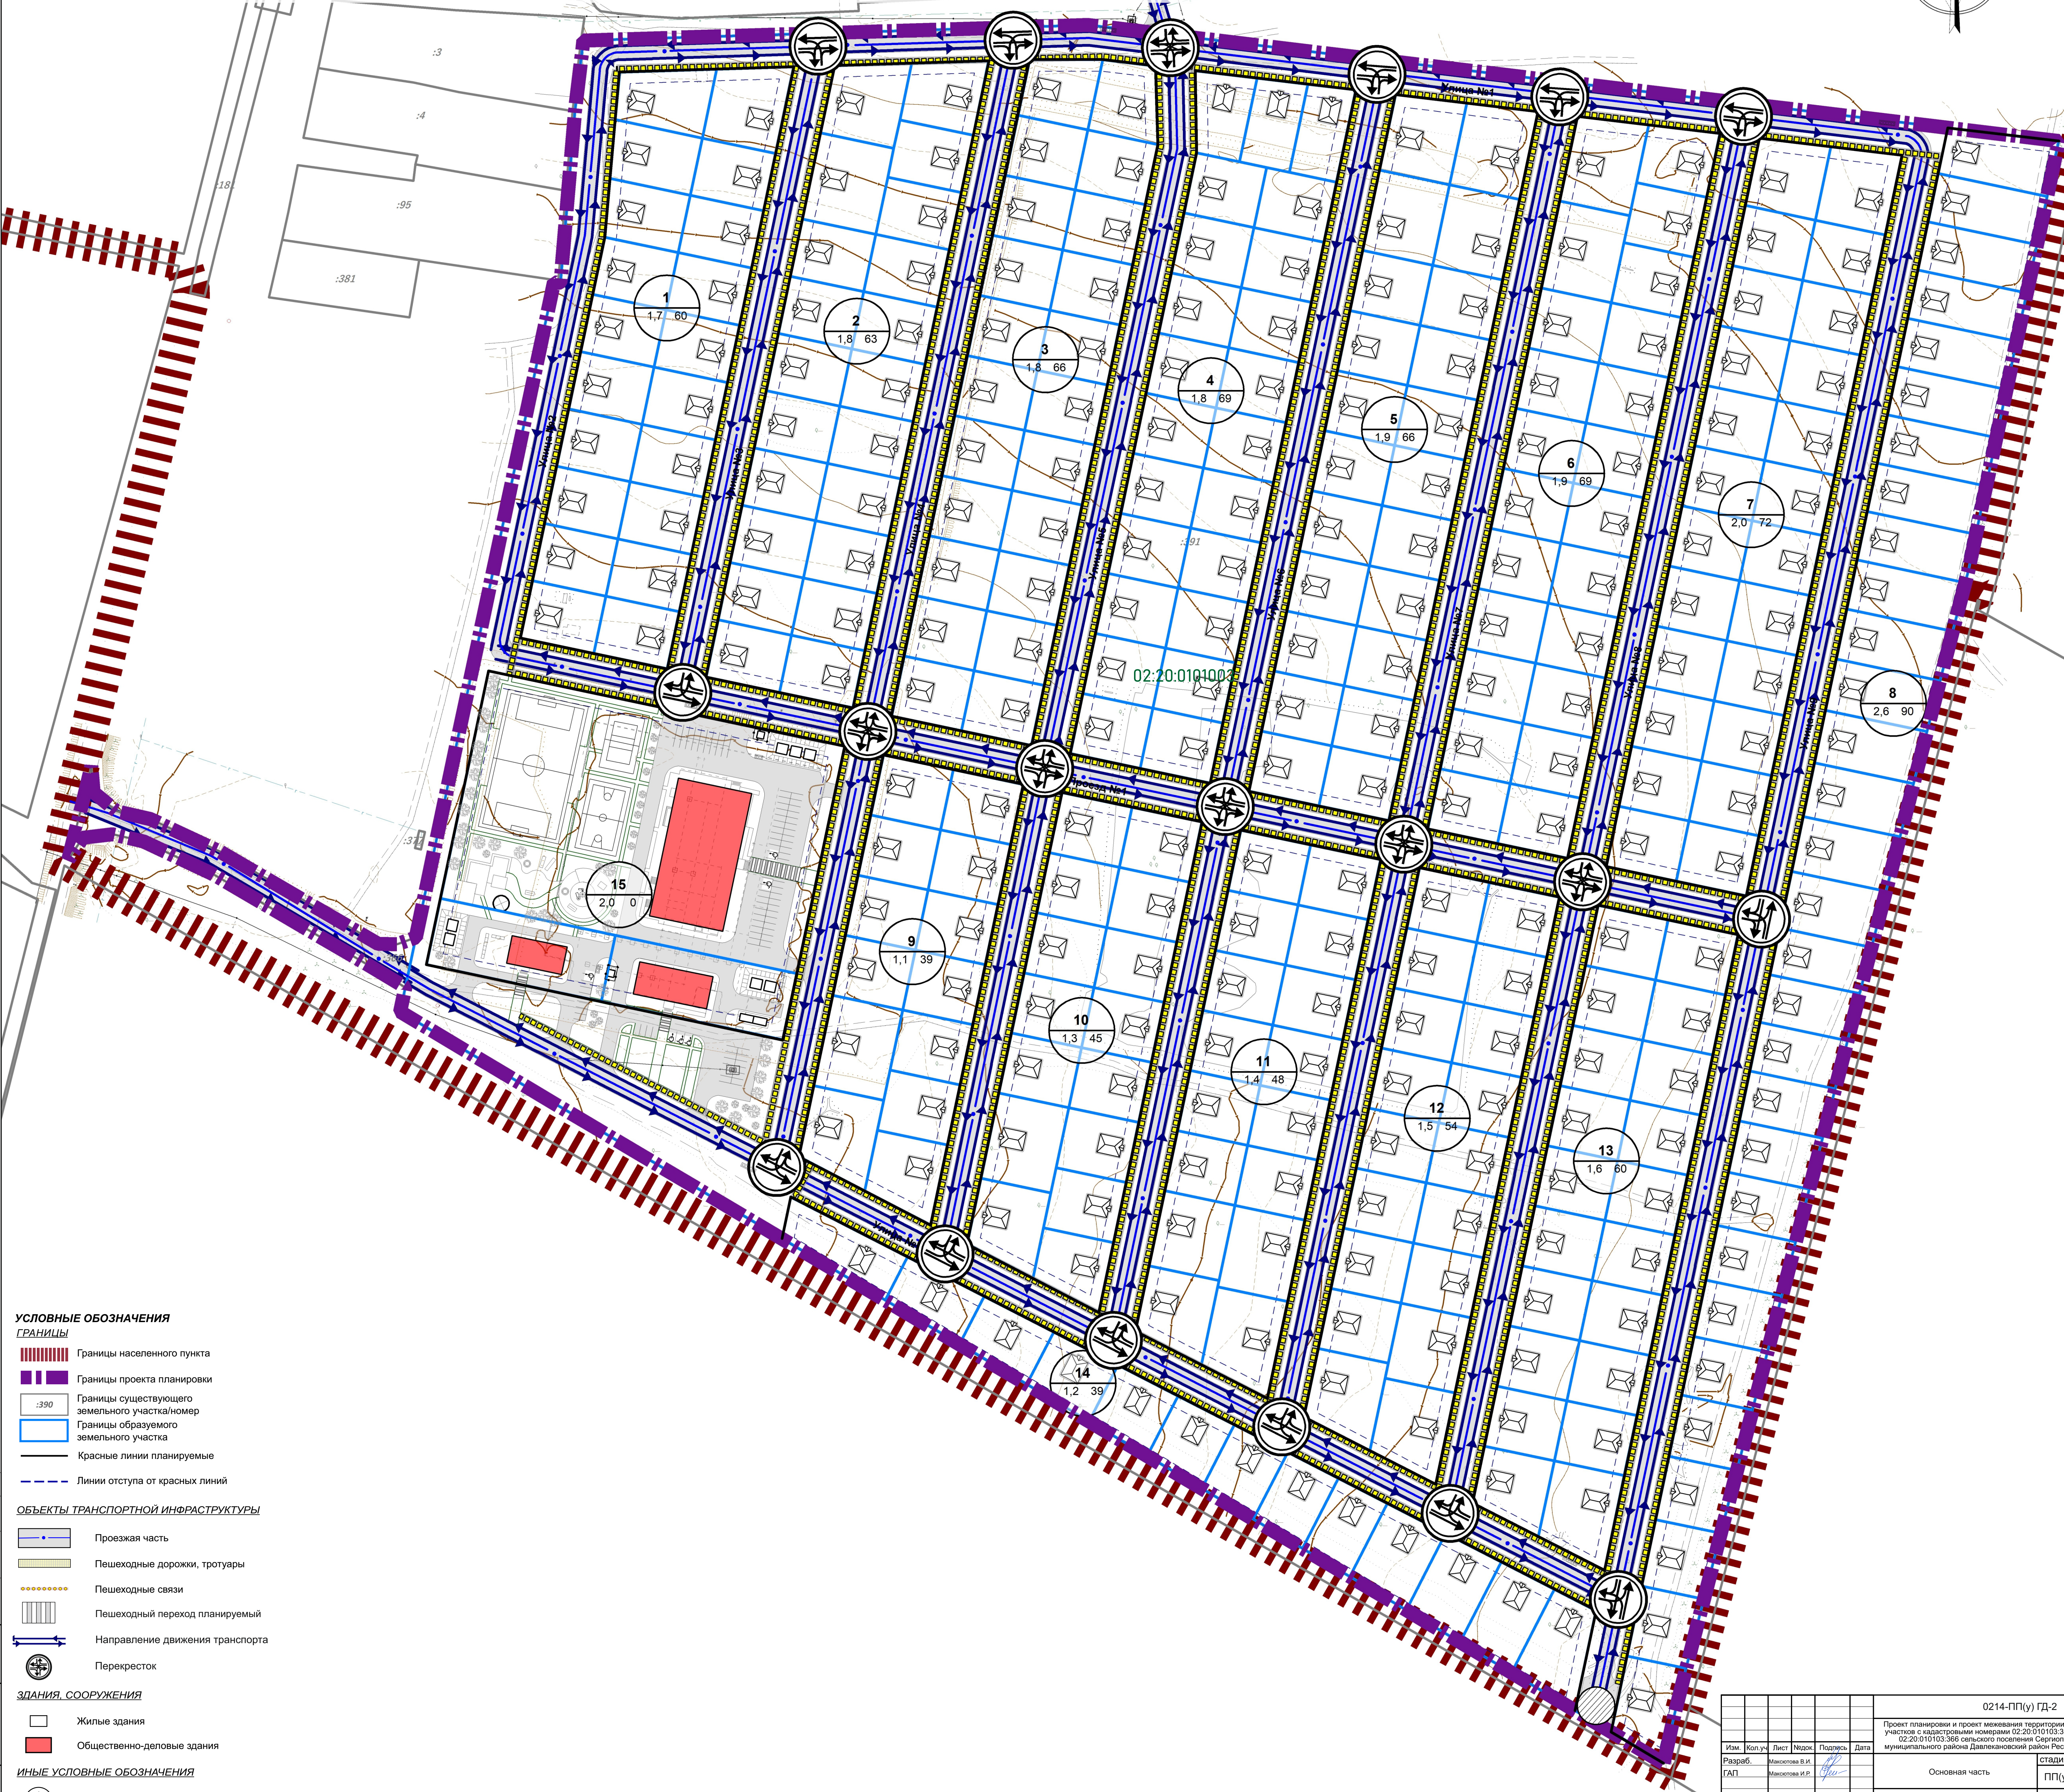


ПРОЕКТ ПЛАНИРОВКИ И ПРОЕКТ МЕЖЕВАНИЯ ТЕРРИТОРИИ В ГРАНИЦАХ ЗЕМЕЛЬНЫХ УЧАСТКОВ
С КАДАСТРОВЫМИ НОМЕРАМИ 02:20:0101003:391, 02:20:0101003:390, 02:20:0101003:366 СЕЛЬСКОГО ПОСЕЛЕНИЯ
СЕРГИОПОЛЬСКИЙ СЕЛЬСОВЕТ МУНИЦИПАЛЬНОГО РАЙОНА ДАВЛЕКАНОВСКИЙ РАЙОН РЕСПУБЛИКИ БАШКОРТОСТАН

Схема организации улично-дорожной сети и схема движения транспорта. Схема обслуживания населения. М 1:1000

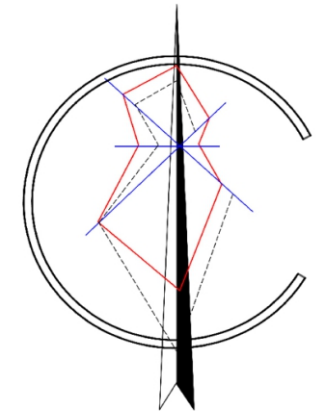

УСЛОВНЫЕ ОБОЗНАЧЕНИЯ

ГРАНИЦЫ

- Границы населенного пункта
- Границы проекта планировки
- Границы существующего земельного участка/номер
- Границы образуемого земельного участка
- Красные линии планируемые
- Линии отступа от красных линий

ОБЪЕКТЫ ТРАНСПОРТНОЙ ИНФРАСТРУКТУРЫ

- Проезжая часть
- Пешеходные дорожки, тротуары
- Пешеходные связи
- Пешеходный переход планируемый
- Направление движения транспорта
- Перекресток

ЗДАНИЯ, СООРУЖЕНИЯ

- Жилые здания
- Общественно-деловые здания

ИНЫЕ УСЛОВНЫЕ ОБОЗНАЧЕНИЯ

- Номер квартала, площадь, численность

0214-ПП(у) ГД-2					
Проект планировки и проект межевания территории в границах земельных участков с кадастровыми номерами 02:20:0101003:391, 02:20:0101003:390, 02:20:0101003:366 сельского поселения Сергиевский сельсовет муниципального района Давлекановский район Республики Башкортостан					
Изм.			Дата		
Разраб.			Дата		
ГАП			Дата		
Н.контр.			Дата		
Основная часть			Основная часть		
Схема организации улично-дорожной сети и схема движения транспорта			Схема обслуживания населения. М 1:1000		
ООО «Альфа-проект»			ООО «Альфа-проект»		