


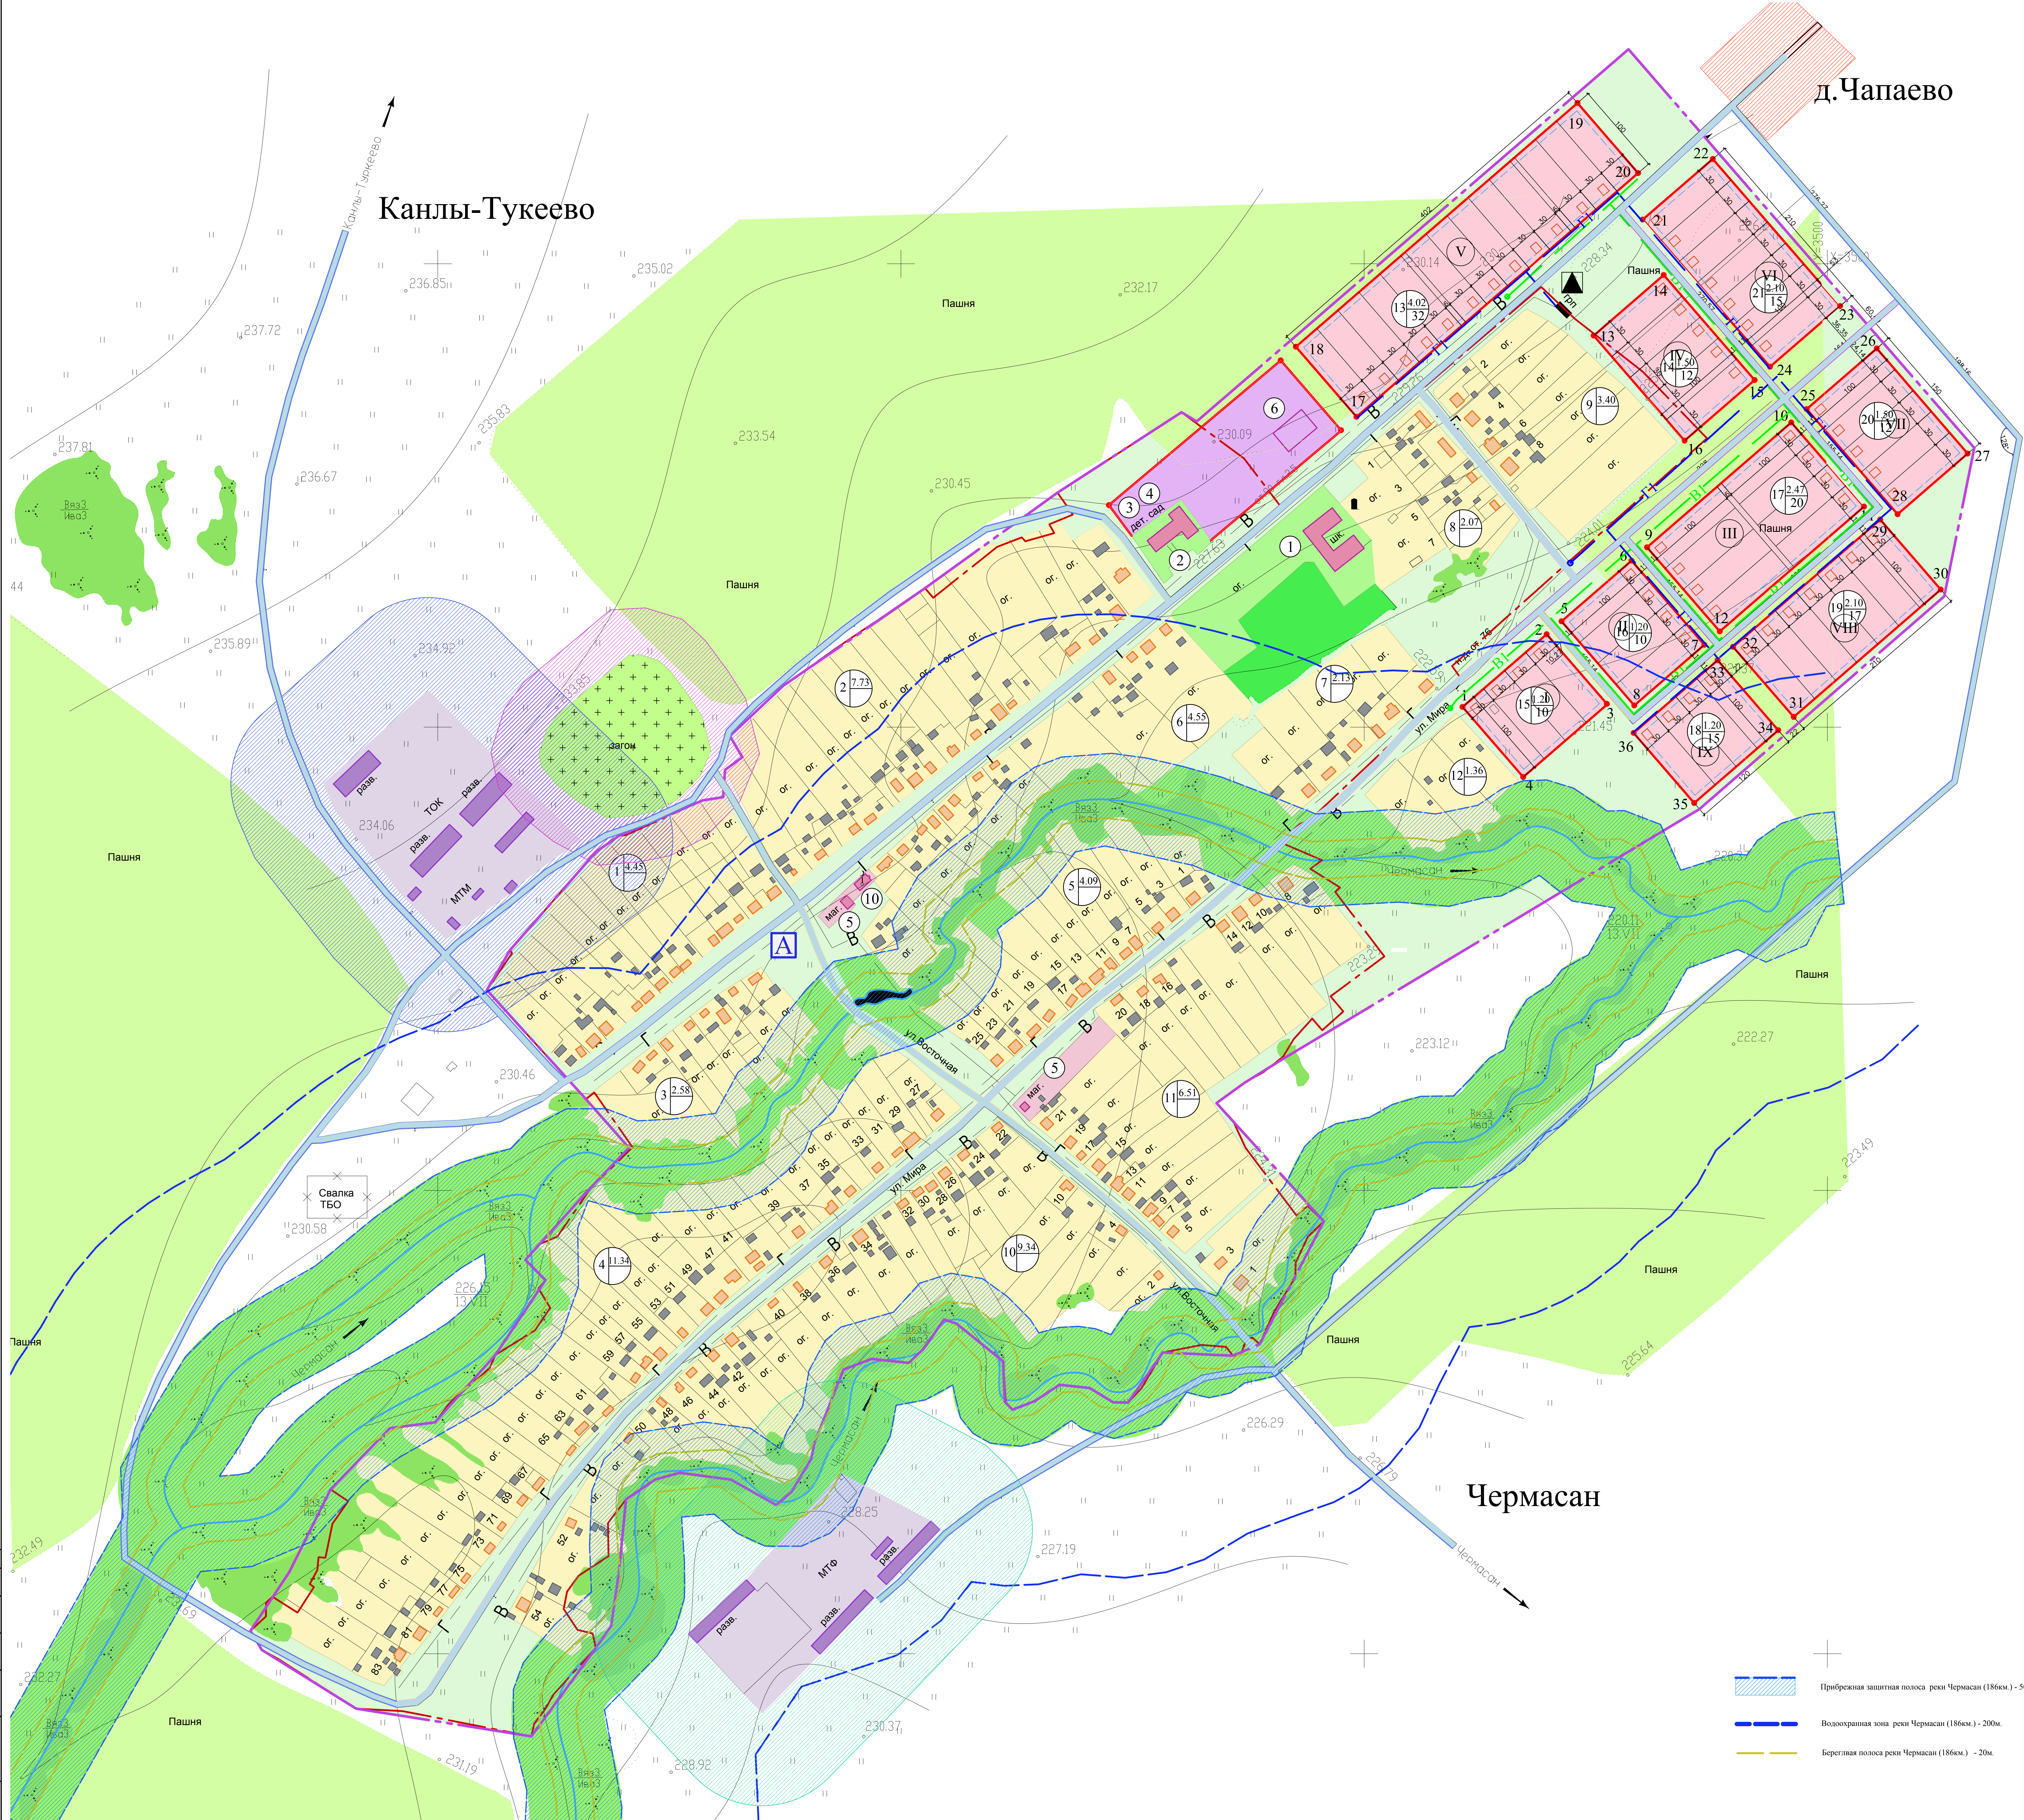

ЭКСПЛИКАЦИЯ ОБЩЕСТВЕННЫХ ЗДАНИЙ И СООРУЖЕНИЙ				
№ п/п	НАИМЕНОВАНИЕ	РАСЧЕТНАЯ ЕМКОСТЬ	ТЕРРИТОРИЯ ГА	ОПРЕДЕЛЕННОСТЬ СТРОИТЕЛЬСТВА
1	2	3	4	5
1	Учреждения образования и дошкольного воспитания			
1	Средняя общеобразовательная школа	208	1,66	существующая, ул.Шокина, 2А
2	Детский сад	25	0,37	существующий, ул.Шокина, 1А
	Учреждения культуры и искусства			
3	Сельский дом культуры (ДК)	100		существующий, ул.Шокина, 1А
	Учреждения здравоохранения			
4	ФАП	кол-во посещений 2420		существующий, ул.Шокина, 1А
	аптека VIII группы	1		расчетный срок
	Предприятия торговли, общественного питания и бытового обслуживания			
5	Магазины	кол-во рабочих мест 40 м	0,42	существующие магазин Юсупова Ф.Х. 24 кв.м. ул.Восточная, 17; магазин Давлетбаева С.Г. (10 кв.м.) ул. Маршала Никитина М.С. (7 кв.м.)
6	Торгово-бытовой комплекс		2,08	расчетный срок
	в том числе:			
	- кафе	50 мест		расчетный срок
	- предприятия бытового обслуживания	5 рабочих мест		расчетный срок
	- магазин непродовольственных товаров	250 кв.м торг. площади		расчетный срок
	Административно-деловые и хозяйственные учреждения			
7	Администрация сельского поселения	1 объект		расчетный срок
	- отделение почты	1 объект		расчетный срок
	- отделение сборки	1 объект		расчетный срок
8	Пожарное депо	2 пожарных автомобиля	0,50	1 очередь
	Физкультурно-спортивные сооружения			
9	ФОК	Коло-мест - 4		существующая
	спортивная площадка		1,28	существующая
10	Место		0,05	существующая

ЭКСПЛИКАЦИЯ ПРОМЫШЛЕННЫХ , КОММУНАЛЬНО-СКЛАДСКИХ ЗОН			
№ п/п	НАИМЕНОВАНИЕ	ТЕРРИТОРИЯ ГА	ОПРЕДЕЛЕННОСТЬ СТРОИТЕЛЬСТВА
1	Гарыз 720 кв.м		существующая
	Зерносклад №1 840 кв.м		
	Зерносклад №2 1300 кв.м		
	Зерносклад №3 720 кв.м		
	Склад удобрений 1050 кв.м		
	Тележка №1 - 120 голов		
	Тележка №2 - 120 голов		
	Конюшня - 80 голов		
	Свалка	1,00	
	Кладовья	4,60	
	Вспомогательная мощность 19 куб.м		

ТЕХНИКО-ЭКОНОМИЧЕСКИЕ ПОКАЗАТЕЛИ				
№ п/п	НАИМЕНОВАНИЕ	ЕДИНИЦА ИЗМЕРЕНИЯ	СОВРЕМЕННОЕ СОСТОЯНИЕ	РАСЧЕТНЫЙ СРОК
1	Баланс использования территории			
1.1	Территория в границах населенного пункта	ГА	90,30	128,00
	Жилая застройка (индивидуально-усадьбная)	ГА	57,60	54,89
	Общественно-деловая застройка	ГА	2,50	5,08
	Зеленые насаждения общего пользования	ГА	-	-
	Улицы, дороги, проезды	КМ.КВ.М	4,126400	5,432482
1.2	Прочие территории	ГА	27,74	44,78
1.3	Рекреационные территории населенного пункта	ГА	-	-
2	Численность населения	ЧЕЛ.	409	599
3	Жилищный фонд	КВ.М	7633,5(7600,2)	10853,5(10820,2)
3.1	Средняя обеспеченность населения общей площадью	КВ.М/ЧЕЛ.	16,56	18,12

УСЛОВНЫЕ ОБОЗНАЧЕНИЯ

Существующие

Проектируемые

Существующая граница населенного пункта

Проектируемая граница населенного пункта

Существующая

Проектируемая

Линия застройки

Усадьбная застройка

Общественно-деловая застройка

Школы, детские сады

Промышленные и коммунально-складские зоны

Водоохранное озеленение

Водохранилища

Водохранилища

Санитарно-защитное озеленение

Кладбище

Рекреационные зоны

Спортивные площадки

Санитарно-защитная зона склады, АЭС - 100м.

Санитарно-защитная зона фермы - 30м.

Санитарно-защитная зона кладбище - 50м.

					Генеральный план сельского поселения Кидарчехский сельсовет муниципального района Давлекановский район РБ				
ИЗМ.	КОМУ.	ИЗМ.	КОМУ.	ИЗМ.	КОМУ.	ИЗМ.	КОМУ.	ИЗМ.	КОМУ.
ГАП	Проектирование	Исполнение	Исполнение	Исполнение	Исполнение	Исполнение	Исполнение	Исполнение	Исполнение
Разработчик	Исполнитель	Исполнитель	Исполнитель	Исполнитель	Исполнитель	Исполнитель	Исполнитель	Исполнитель	Исполнитель
ГЕНЕРАЛЬНЫЙ ПЛАН ЗАСТРОЙКИ (ОСНОВНОЙ ЧЕРТЕЖ) М 1:2000					Генплан с Кидарчехово Р 5				
АНО "ИПЦ"									