


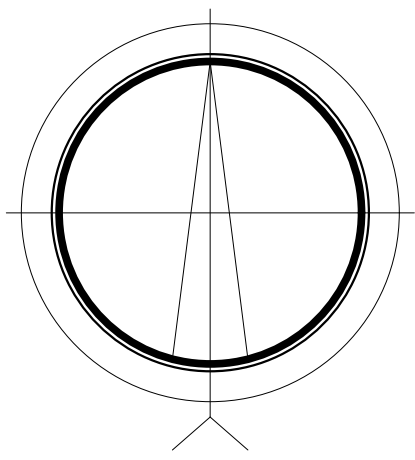

Карта зонирования территории с планируемыми границами функциональных зон
и отображением параметров планируемого развития таких зон.
Карта существующей и планируемой границы населенного пункта . М 1:5000

УСЛОВНЫЕ ОБОЗНАЧЕНИЯ

ГРАНИЦЫ

- Существующая граница населенного пункта
Проектируемая граница населенного пункта

Существующие Проектируемые

- Проектируемая красная линия
Линия застройки
жилая зона


зоны:

- Усадебная застройка
ОБЩЕСТВЕННО-ДЕЛОВАЯ ЗОНА
Административно-делового назначения и здравоохранения
Образовательные и воспитательные учреждения
ПРОИЗВОДСТВЕННАЯ ЗОНА
Производственные и коммунально-складские территории
РЕКРЕАЦИОННАЯ ЗОНА
Водоохранное озеленение
Санитарно защитное озеленение
Парки, скверы
Спортплощадки
Лесные насаждения
Водоемы
Озеленение общего пользования

ОБЪЕКТЫ СПЕЦИАЛЬНОГО НАЗНАЧЕНИЯ

- Кладбище

- Номер межрегионального пространства/
площадь (га)/ численность (чел.)
Номер по экспликации общественных зданий и сооружений
Номер по экспликации промышленно-коммунальных зданий и сооружений

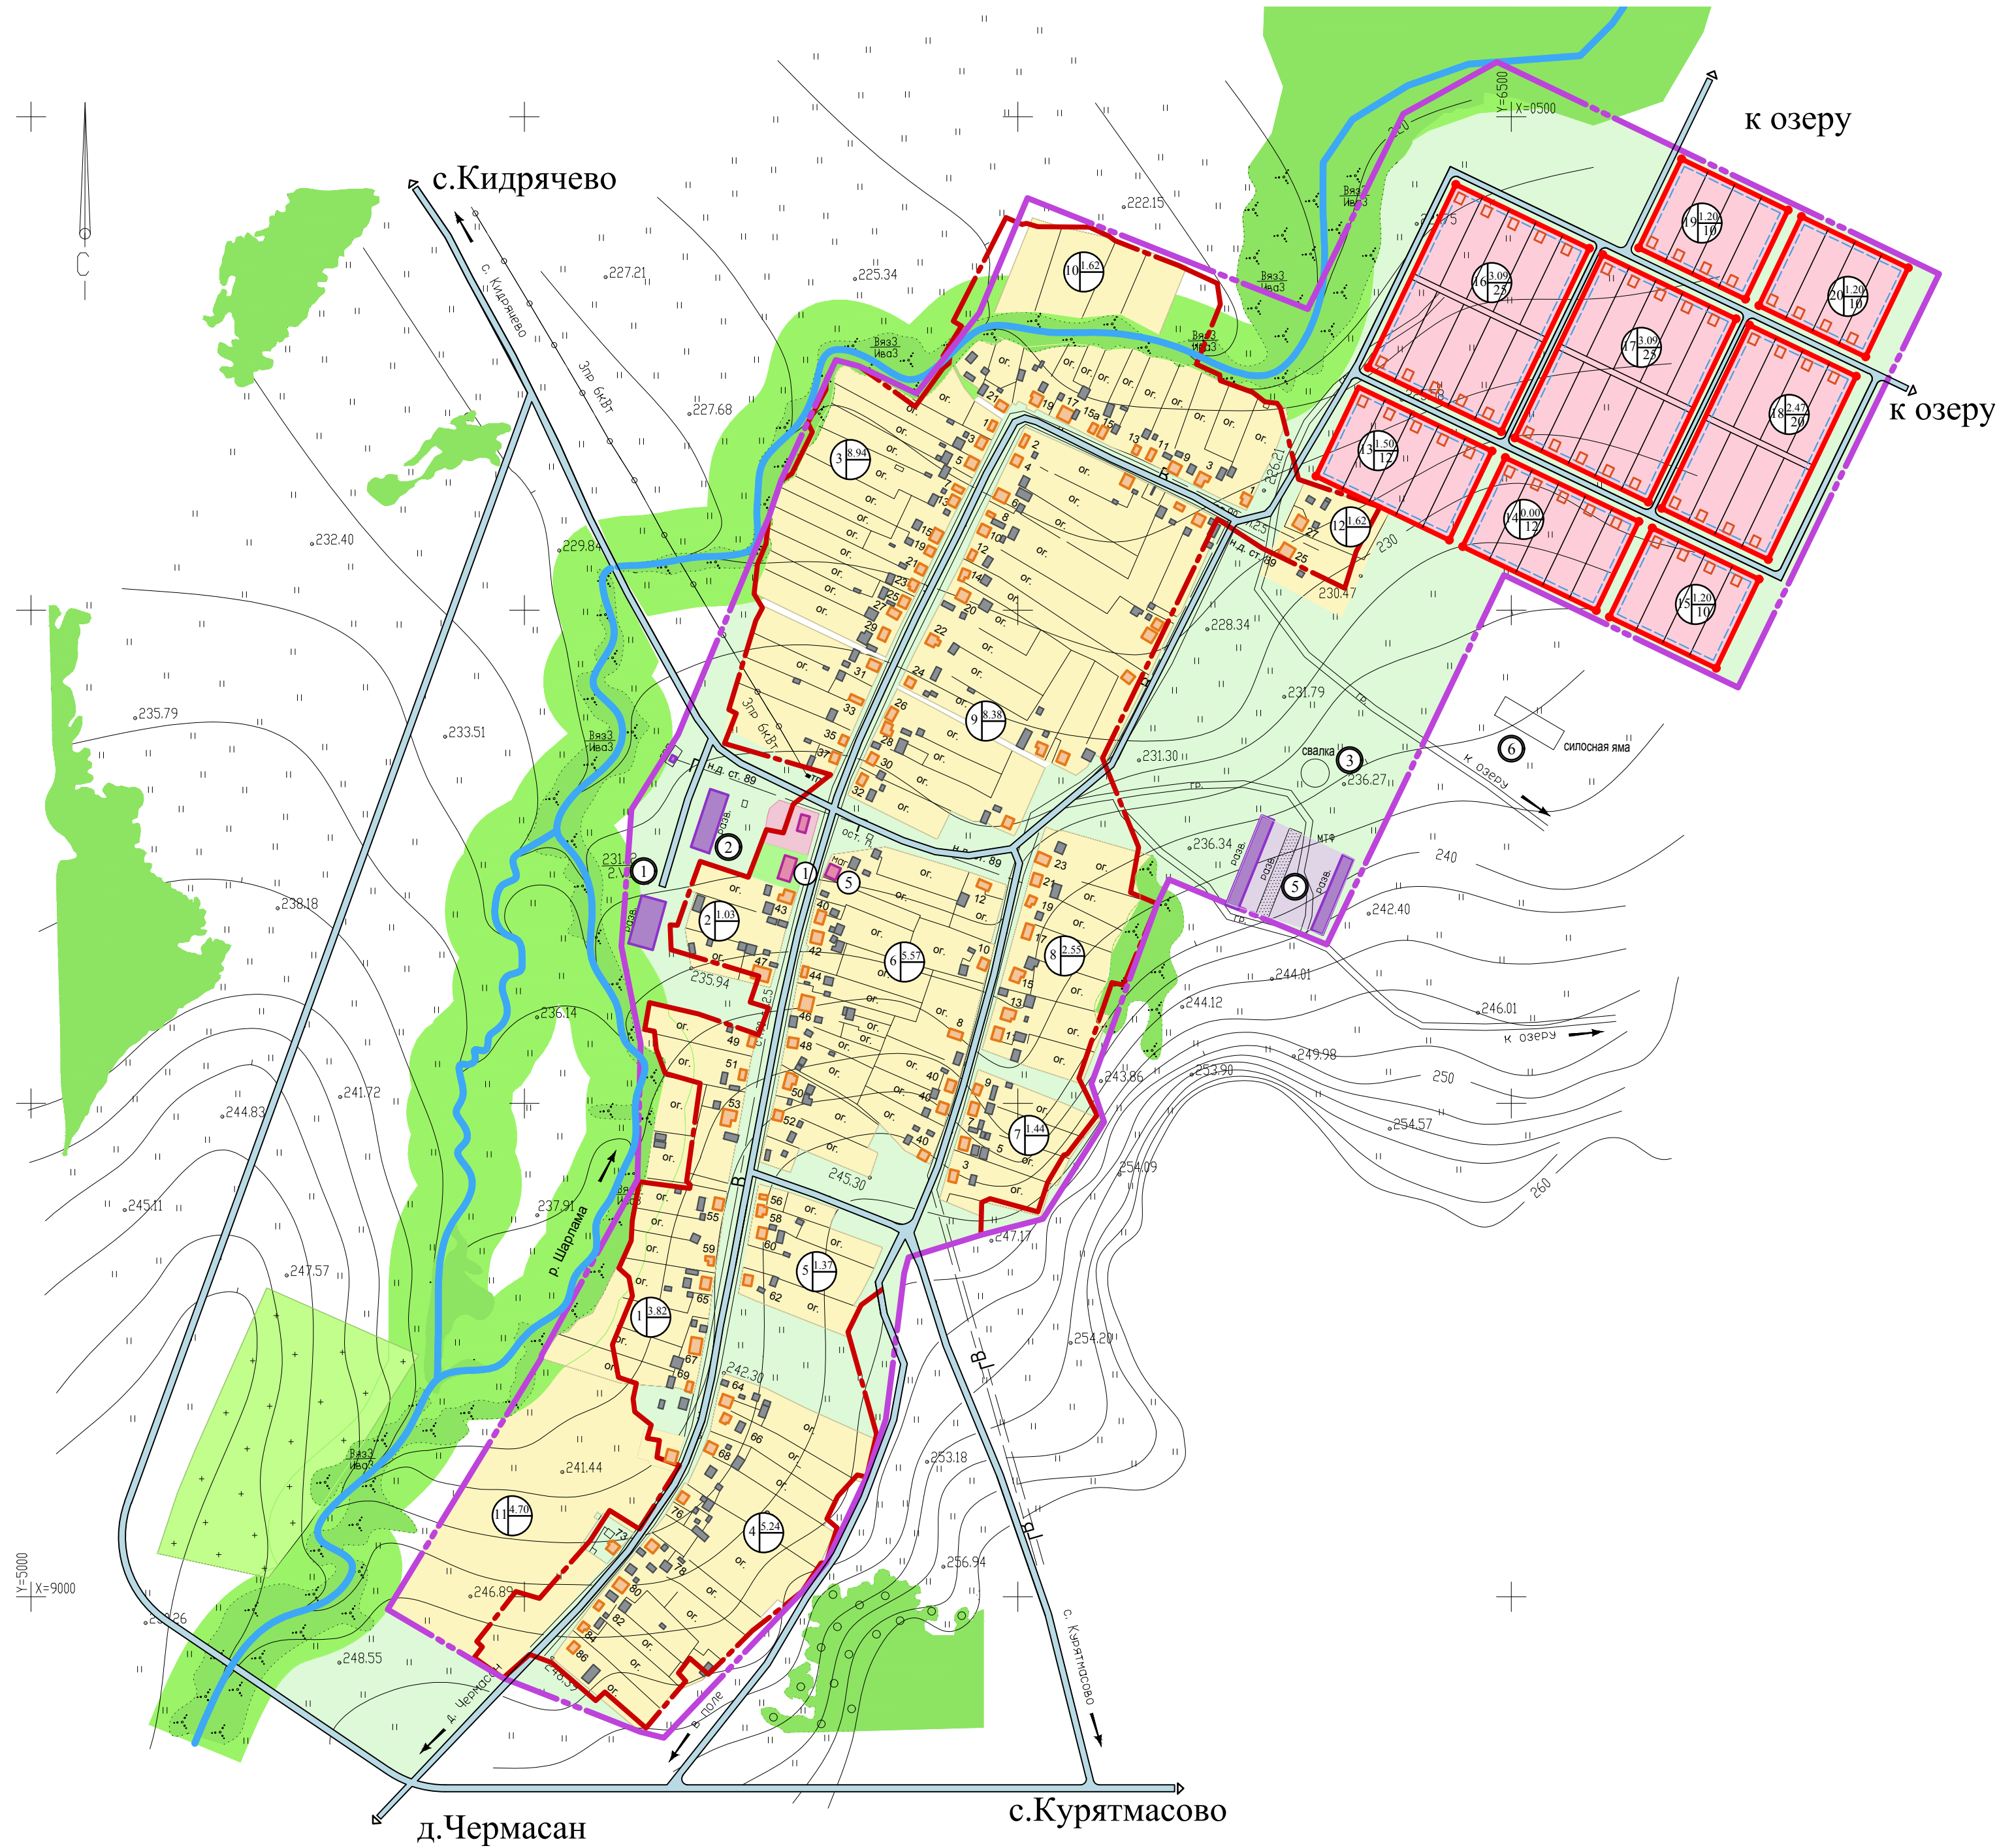

ЭКСПЛИКАЦИЯ ОБЩЕСТВЕННЫХ ЗДАНИЙ И СООРУЖЕНИЙ

№ п/п	НАИМЕНОВАНИЕ	РАСЧЕТНАЯ ЕМКОСТЬ	ТЕРРИТОРИЯ ГА.	ОЧЕРЕДНОСТЬ СТРОИТЕЛЬСТВА
1	2	3	4	5
	Учреждения образования и дошкольного воспитания			
1	Средняя общеобразовательная школа	208	0.18	существующая ул.Школьная
2	Детский сад	25		существующий ул.Школьная
	Учреждения культуры и искусства			
3	Сельский дом культуры (ДК)	50	0.22	существующий ул.Школьная
	Учреждения здравоохранения		0.16	
4	ФАП	кол-во посещений 1801		существующий ул.Школьная
	- аптека VIII группы	1		расчетный срок
	Предприятия торговли, общественного питания и бытового обслуживания			
5	Магазин	кол-во рабочих мест/кв.м		магазин (16,7 кв.м) "Ахметгалин А.И" ул.Школьная, 36; киоск (12,0 кв.м) "Талимова А.Г." ул.Восточная, 11; киоск (8,0 кв.м) "Асылгареев Р.Р." ул.Восточная, 23

ЭКСПЛИКАЦИЯ ПРОМЫШЛЕННЫХ , КОММУНАЛЬНО-СКЛАДСКИХ ЗОН

№ п/п	НАИМЕНОВАНИЕ	ТЕРРИТОРИЯ ГА.	ОЧЕРЕДНОСТЬ СТРОИТЕЛЬСТВА
1	Гараж 1008 кв.м		существующий
2	Зерносклад 500 кв.м		существующий
3	Свалка 1 га	1.00	существующая (ликвидация)
4	Кладбище	4.30	существующие
5	МТФ на 200 голов КРС		существующие
6	Силосная яма		существующие

ТЕХНИКО-ЭКОНОМИЧЕСКИЕ ПОКАЗАТЕЛИ

№ п/п	НАИМЕНОВАНИЕ	ЕДИНИЦА ИЗМЕРЕНИЯ	СОВРЕМЕННОЕ СОСТОЯНИЕ	РАСЧЕТНЫЙ СРОК
1	Баланс использования территории			
1.1	Территория в границах населенного пункта:	ГА	51.64	99.77
	Жилая застройка (индивидуально-усадебная)	ГА	38.70	53.95
	Общественно-деловая застройка	ГА	0.56	0.56
	Зеленые насаждения общего пользования	ГА	-	-
	Дороги, проезды	КМ/КВ.М	4.0/24000	5.87/35200
1.2	Прочие территории	ГА	9.98	41.74
1.3	Резервные территории населенного пункта	ГА	-	-
2	Численность населения	ЧЕЛ.	257	381
3	Жилищный фонд	КВ.М	5293	8145
3.1	Средняя обеспеченность населения общей площадью	КВ.М/ЧЕЛ.	20.60	21.37

						2013 - 0101300000313000002-0230878-05 - ГП
						Генеральный план сельского поселения Кидрячевский сельсовет муниципального района Давлекановский район РБ
ИЗМ.	КОЛ.ЛЧ.	ЛИСТ	№ ДОК.	ПОДП.	ДАТА	Генплан с.Бурангулово
ГАП	Файзуллин					стадия
Разработал	Голдобина					ГП
Н.контроль	Батыршин					лист
						4
						листов
						АНО "ИТЦ"