Карта границ зон с особыми условиями использования территории по природно-экологическим требованиям (зоны охраны водоемов) с.Кидрячево М 1:2000

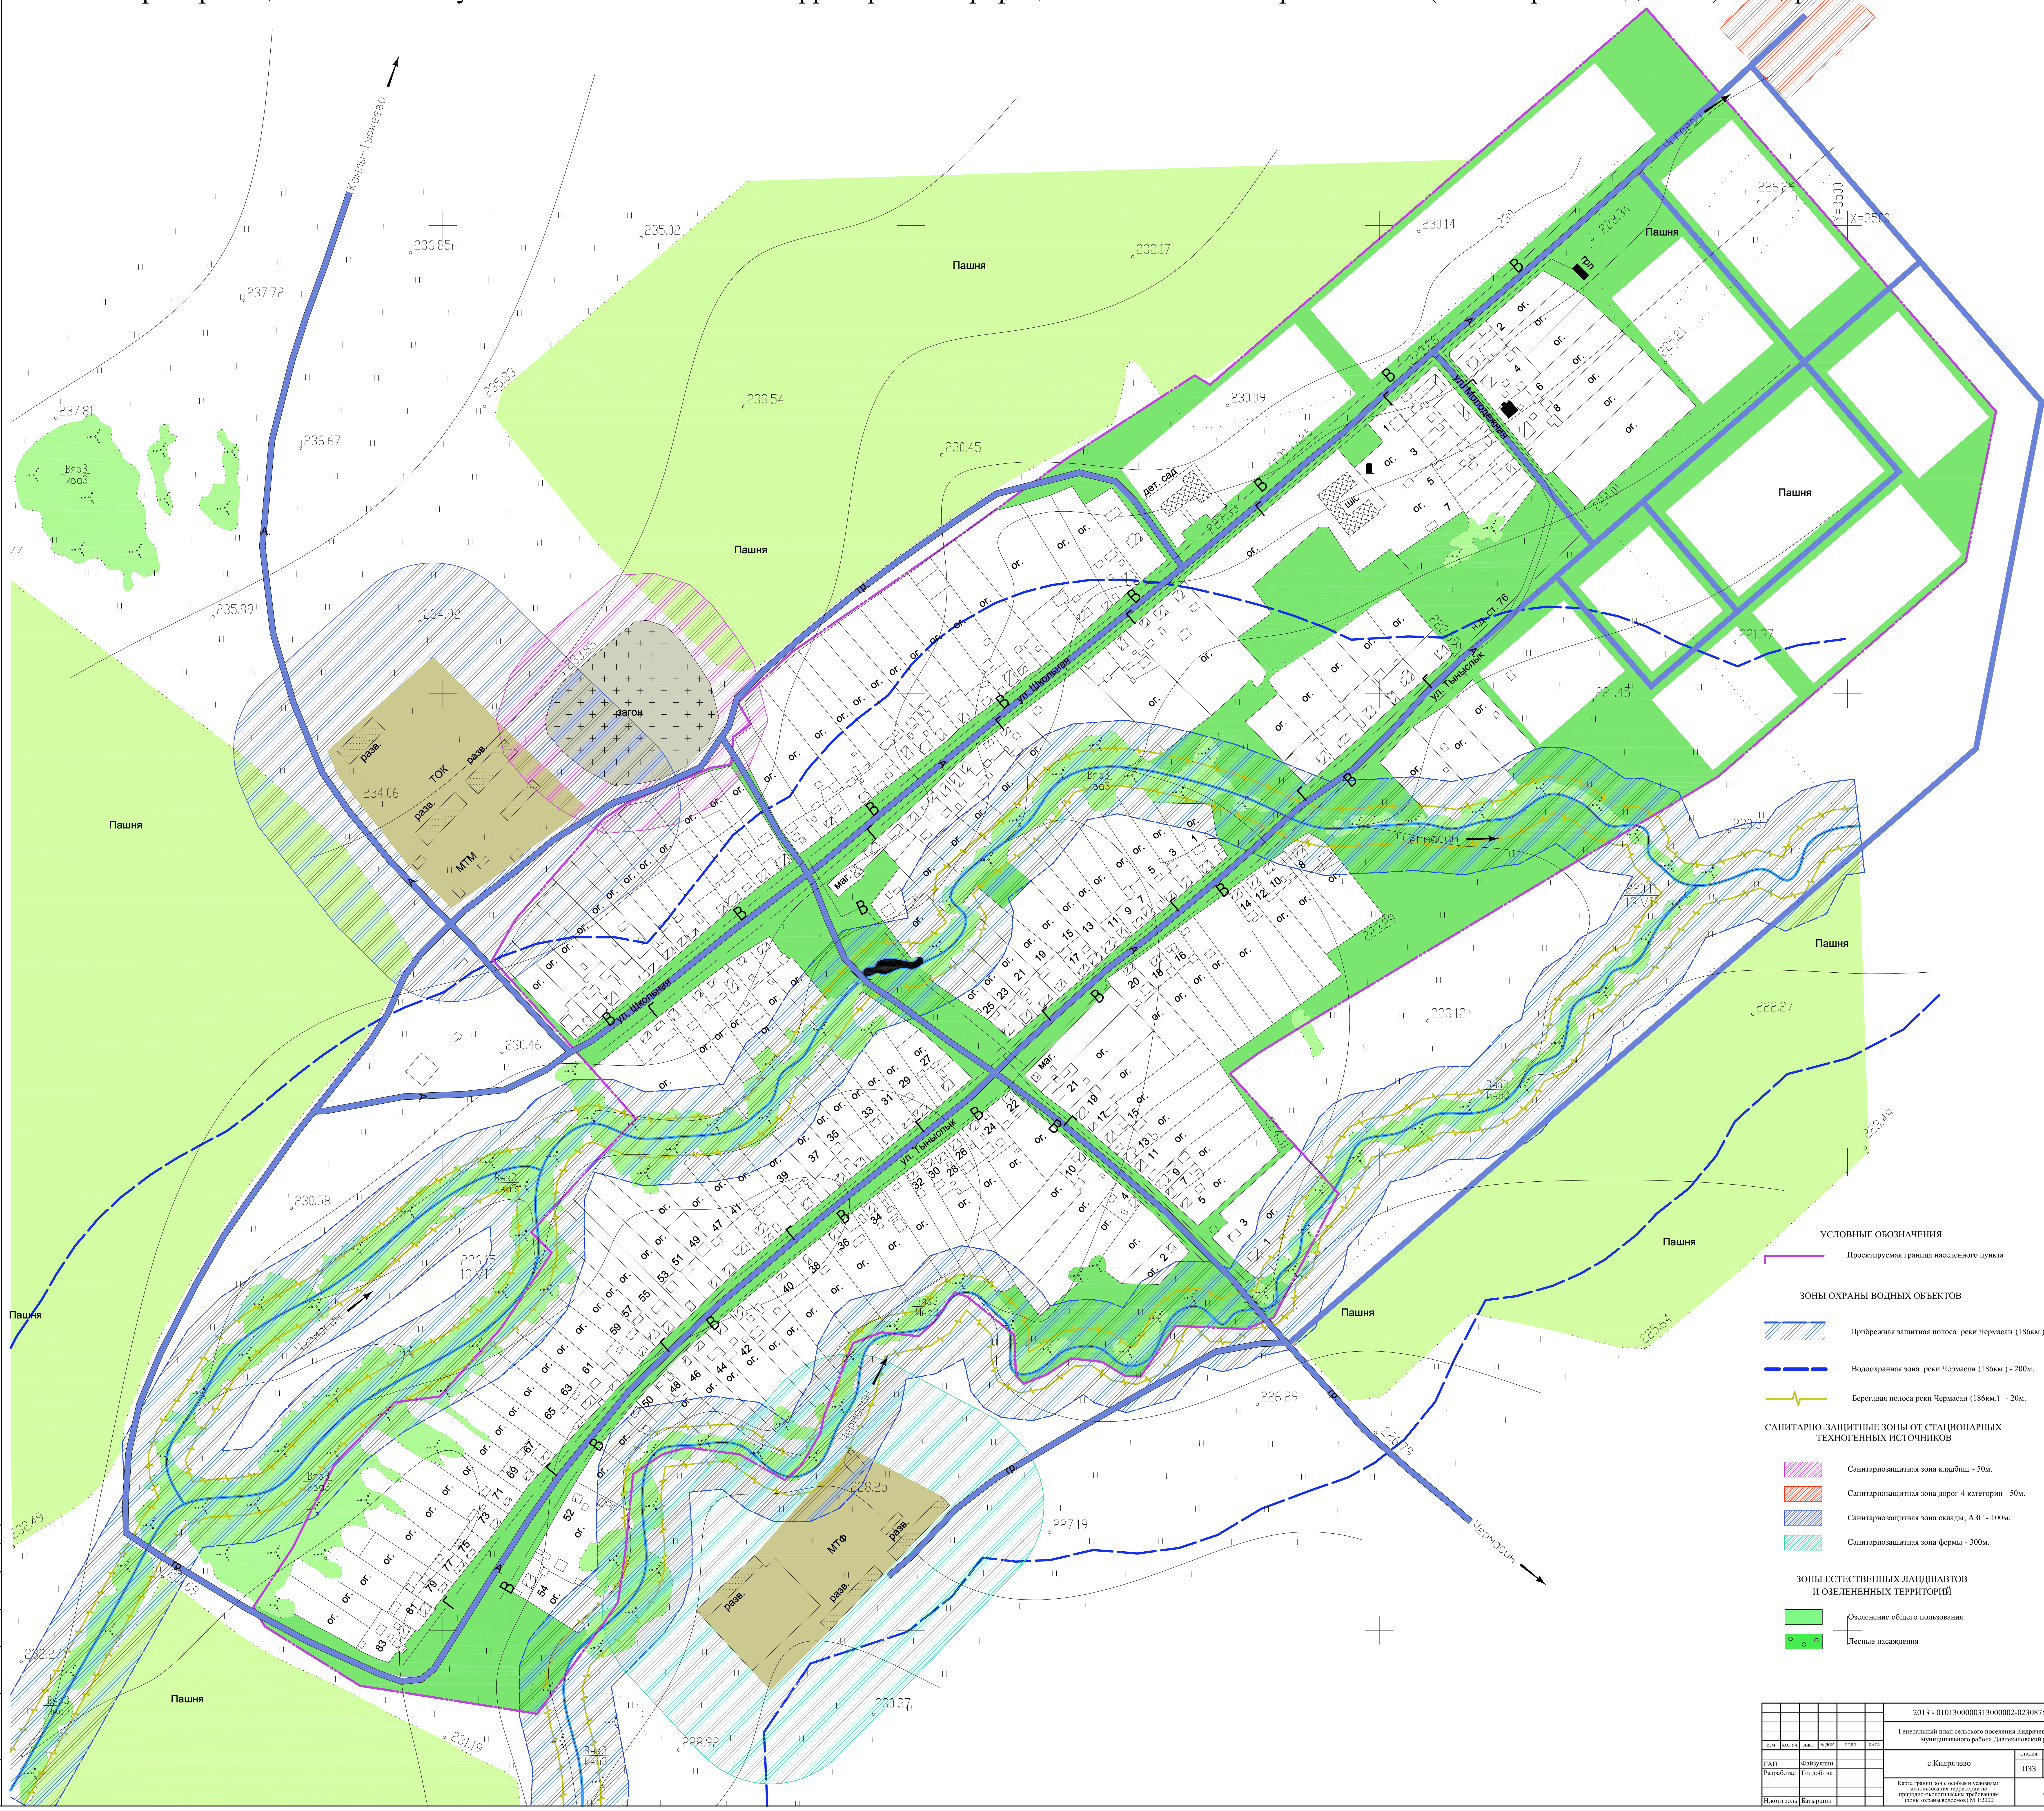

УСЛОВНЫЕ ОБОЗНАЧЕНИЯ

Проектируемая граница населенного пункта

ЗОНЫ ОХРАНЫ ВОДНЫХ ОБЪЕКТОВ

Прибрежная защитная полоса реки Чермасан (186км.) - 50м.

Водоохранная зона реки Чермасан (186км.) - 200м.

Береглвая полоса реки Чермасан (186км.) - 20м.

САНИТАРНО-ЗАЩИТНЫЕ ЗОНЫ ОТ СТАЦИОНАРНЫХ ТЕХНОГЕННЫХ ИСТОЧНИКОВ

Санитарнозащитная зона кладбищ - 50м.

Санитарнозащитная зона дорог 4 категории - 50м.

Санитарнозащитная зона склады, АЗС - 100м.

Санитарнозащитная зона фермы - 300м.

ЗОНЫ ЕСТЕСТВЕННЫХ ЛАНДШАВТОВ И ОЗЕЛЕНЕННЫХ ТЕРРИТОРИЙ

Озеленение общего пользования

Лесные насаждения

ИЗМ.	КОЛ.УЧ.	ЛИСТ	№ ДОК.	ПОДП.	ДАТА	2013 - 0101300000313000002-0230878-05 - ПЗЗ		
						Генеральный план сельского поселения Кидрячевский сельсовет муниципального района Давлекановский район РБ		
ГАП		Файзуллин				с.Кидрячево	СТАДИЯ: ПЗЗ	ЛИСТ: 2 / ЛИСТОВ: 4
Разработал		Голдобина						
Н.контроль		Батыршин				Карта границ зон с особыми условиями использования территории по природно-экологическим требованиям (зоны охраны водоемов) М 1:2000	АНО "ИТЦ"	