


Карта границ зон с особыми условиями использования территории по санитарно-гигиеническим требованиям
(зоны ограничений от стационарных техногенных источников) с.Кидрячево М 1:2000

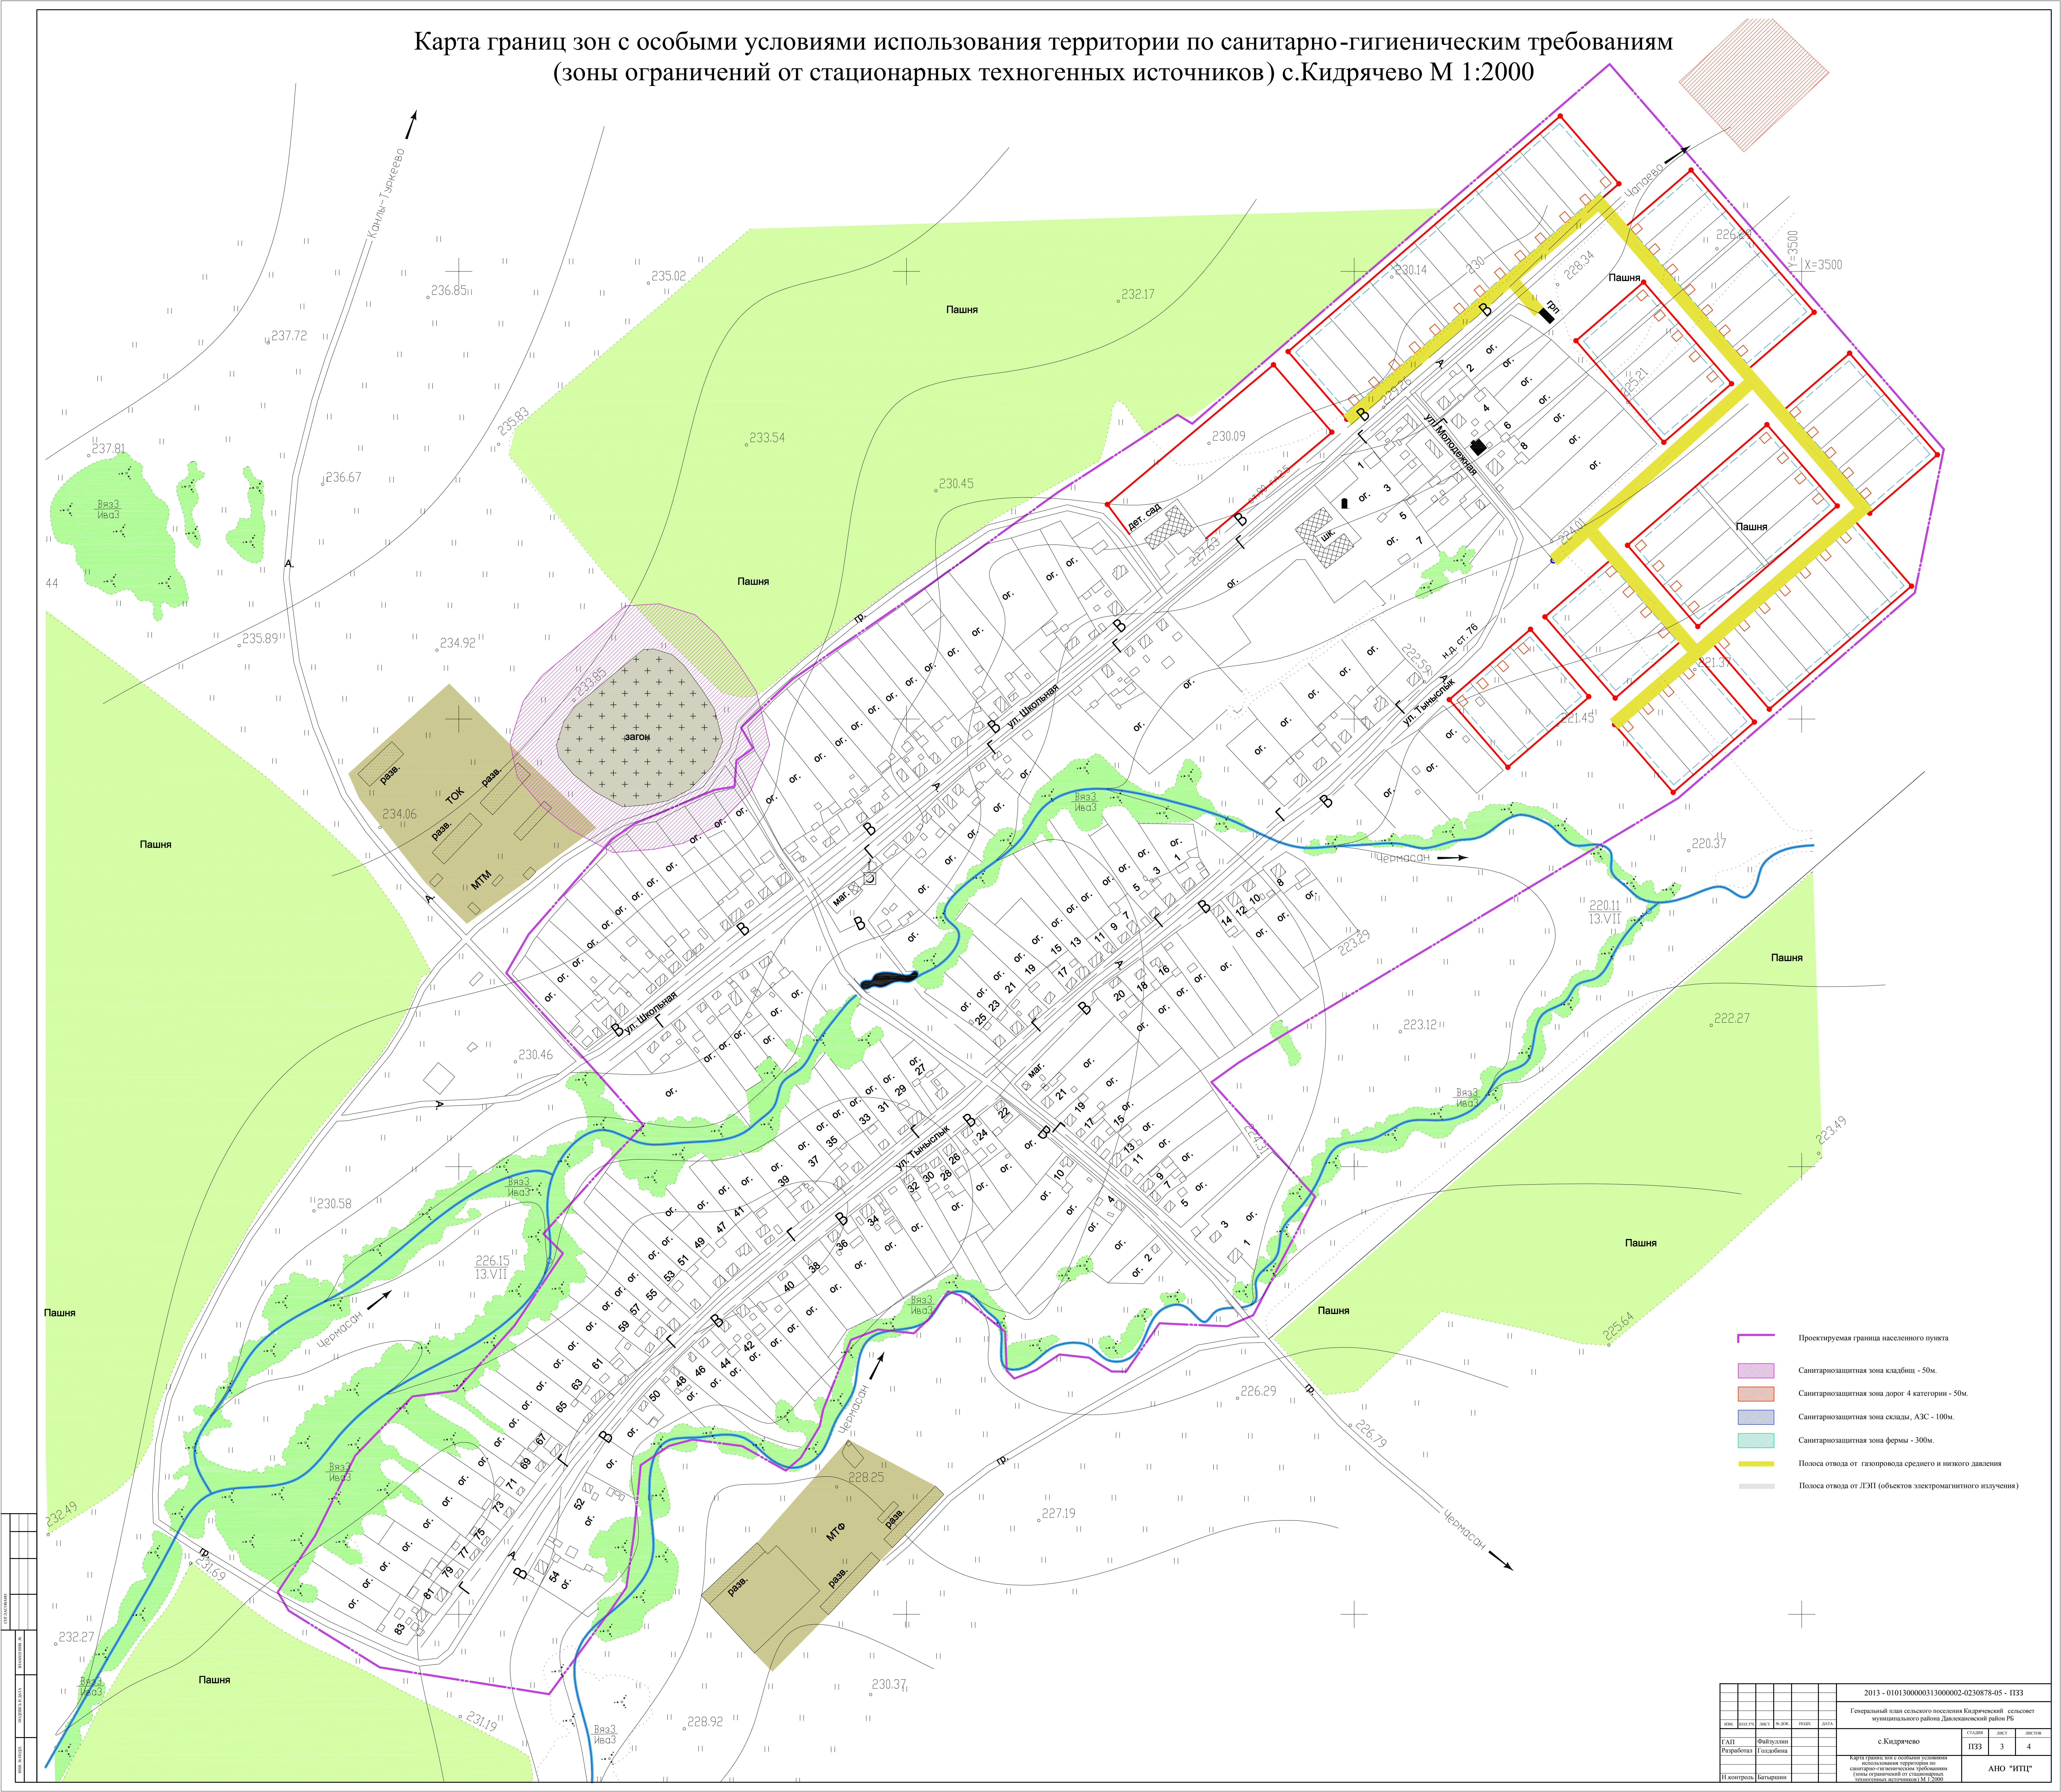

- Проектируемая граница населенного пункта
- Санитарнозащитная зона кладбищ - 50м.
- Санитарнозащитная зона дорог 4 категории - 50м.
- Санитарнозащитная зона склады, АЗС - 100м.
- Санитарнозащитная зона фермы - 300м.
- Полоса отвода от газопровода среднего и низкого давления
- Полоса отвода от ЛЭП (объектов электромагнитного излучения)

2013 - 0101300000313000002-0230878-05 - ПЗЗ					
Генеральный план сельского поселения Кидрячевский сельсовет муниципального района Давлекановский район РБ					
с.Кидрячево				этап	лист
Разработка				ПЗЗ	3
Годовщина				лист	4
Карта границ зон с особыми условиями использования территории по санитарно-гигиеническим требованиям (зоны ограничений от стационарных техногенных источников) М 1:2000					
АНО "ИПЦ"					